


ANVISNINGAR

ALLMÄNNA ANVISNINGAR SE K-01.0-01 OCH K-01.0-02

FÖRKLARINGAR

HÄNVISNINGAR

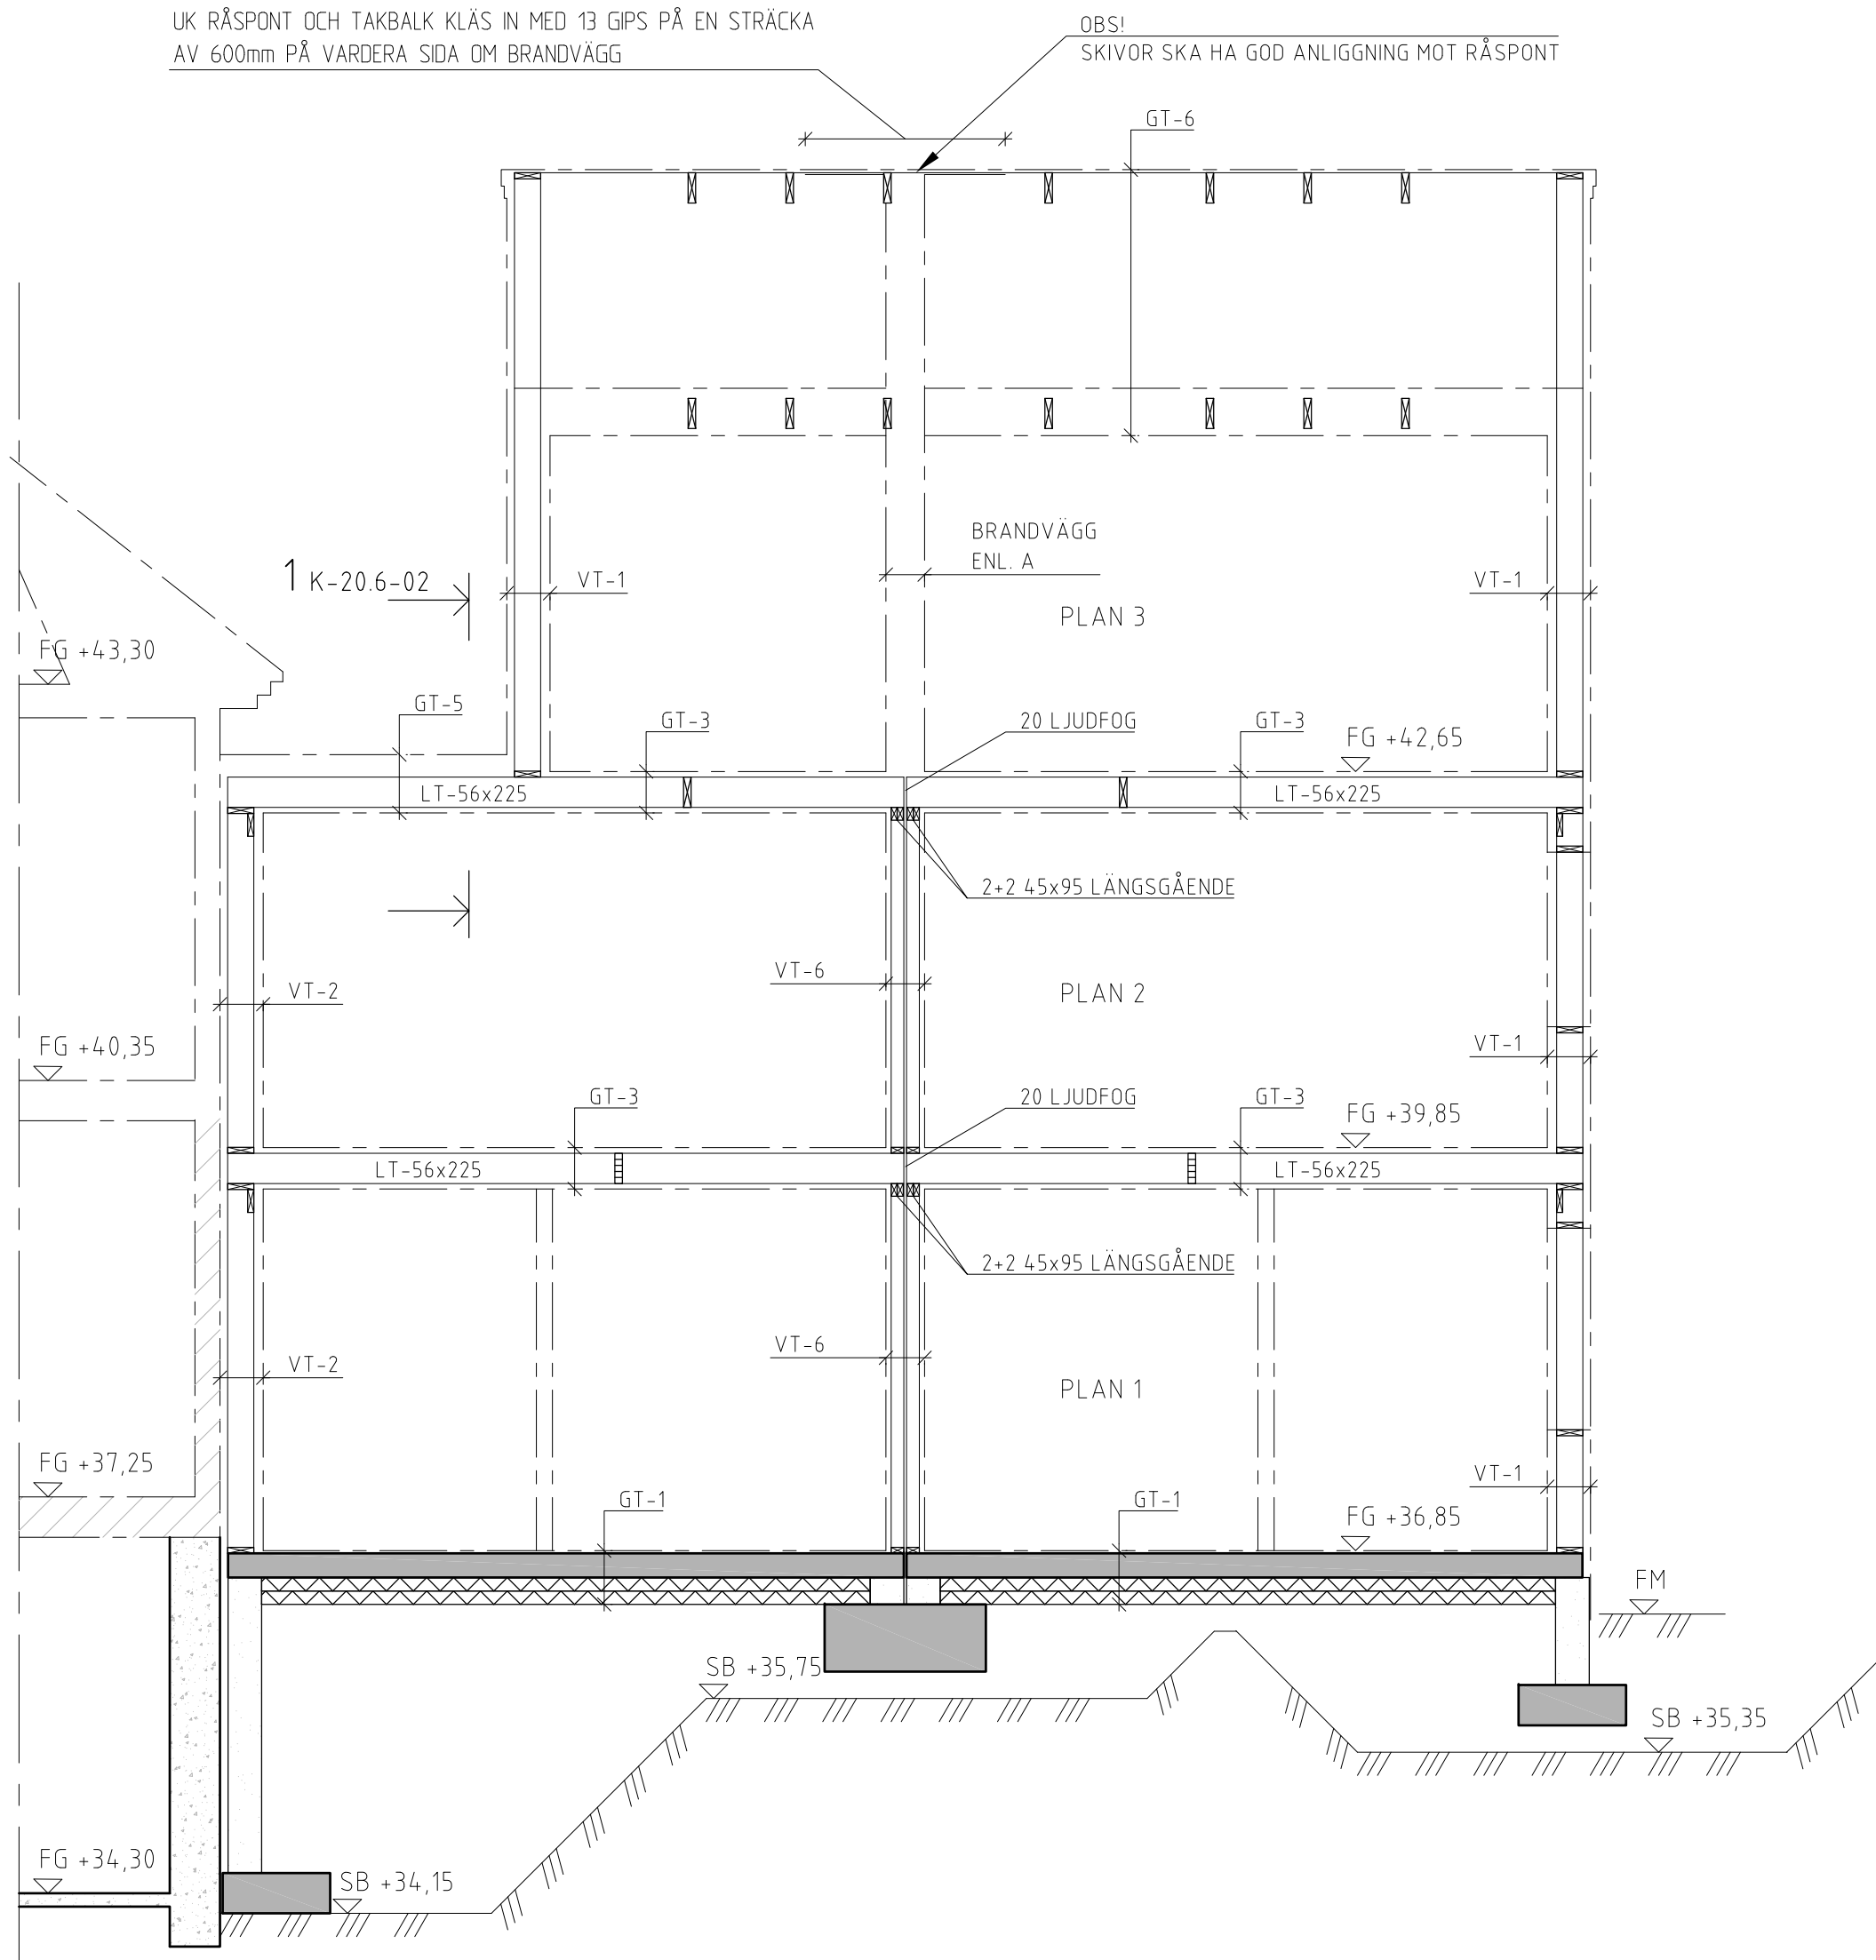

FK 2021-10-01

BET	ANT	ÄNDRINGEN AVSER	SIGN	DATUM
BYGGHANDLING				
MODELLVILLAN 8				
<div>Structor</div> <div>BYGGSTOCKHOLM AB</div> <div>Sälskanten 4, 191 65, STOCKHOLM Tfn: 08-555 55 660 Fax: 08-555 55 660</div>				
ARBETSNUMMER	2021-112	RITAD AV	Csm	HANDLÄGGARE
DATUM	2021-	ANSVARIG	MHn	KOD TYP POS
TILL- OCH OMBYGGNAD				
LÅNGSEKTION - TILLBYGGNAD				
SKALA A1	150	SKALA A3	1:100	NUMMER
				BET
				K-20.2-01

