

ANVISNINGAR

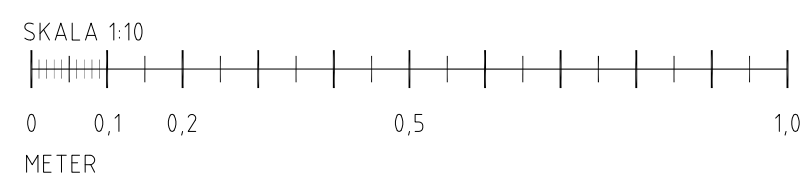
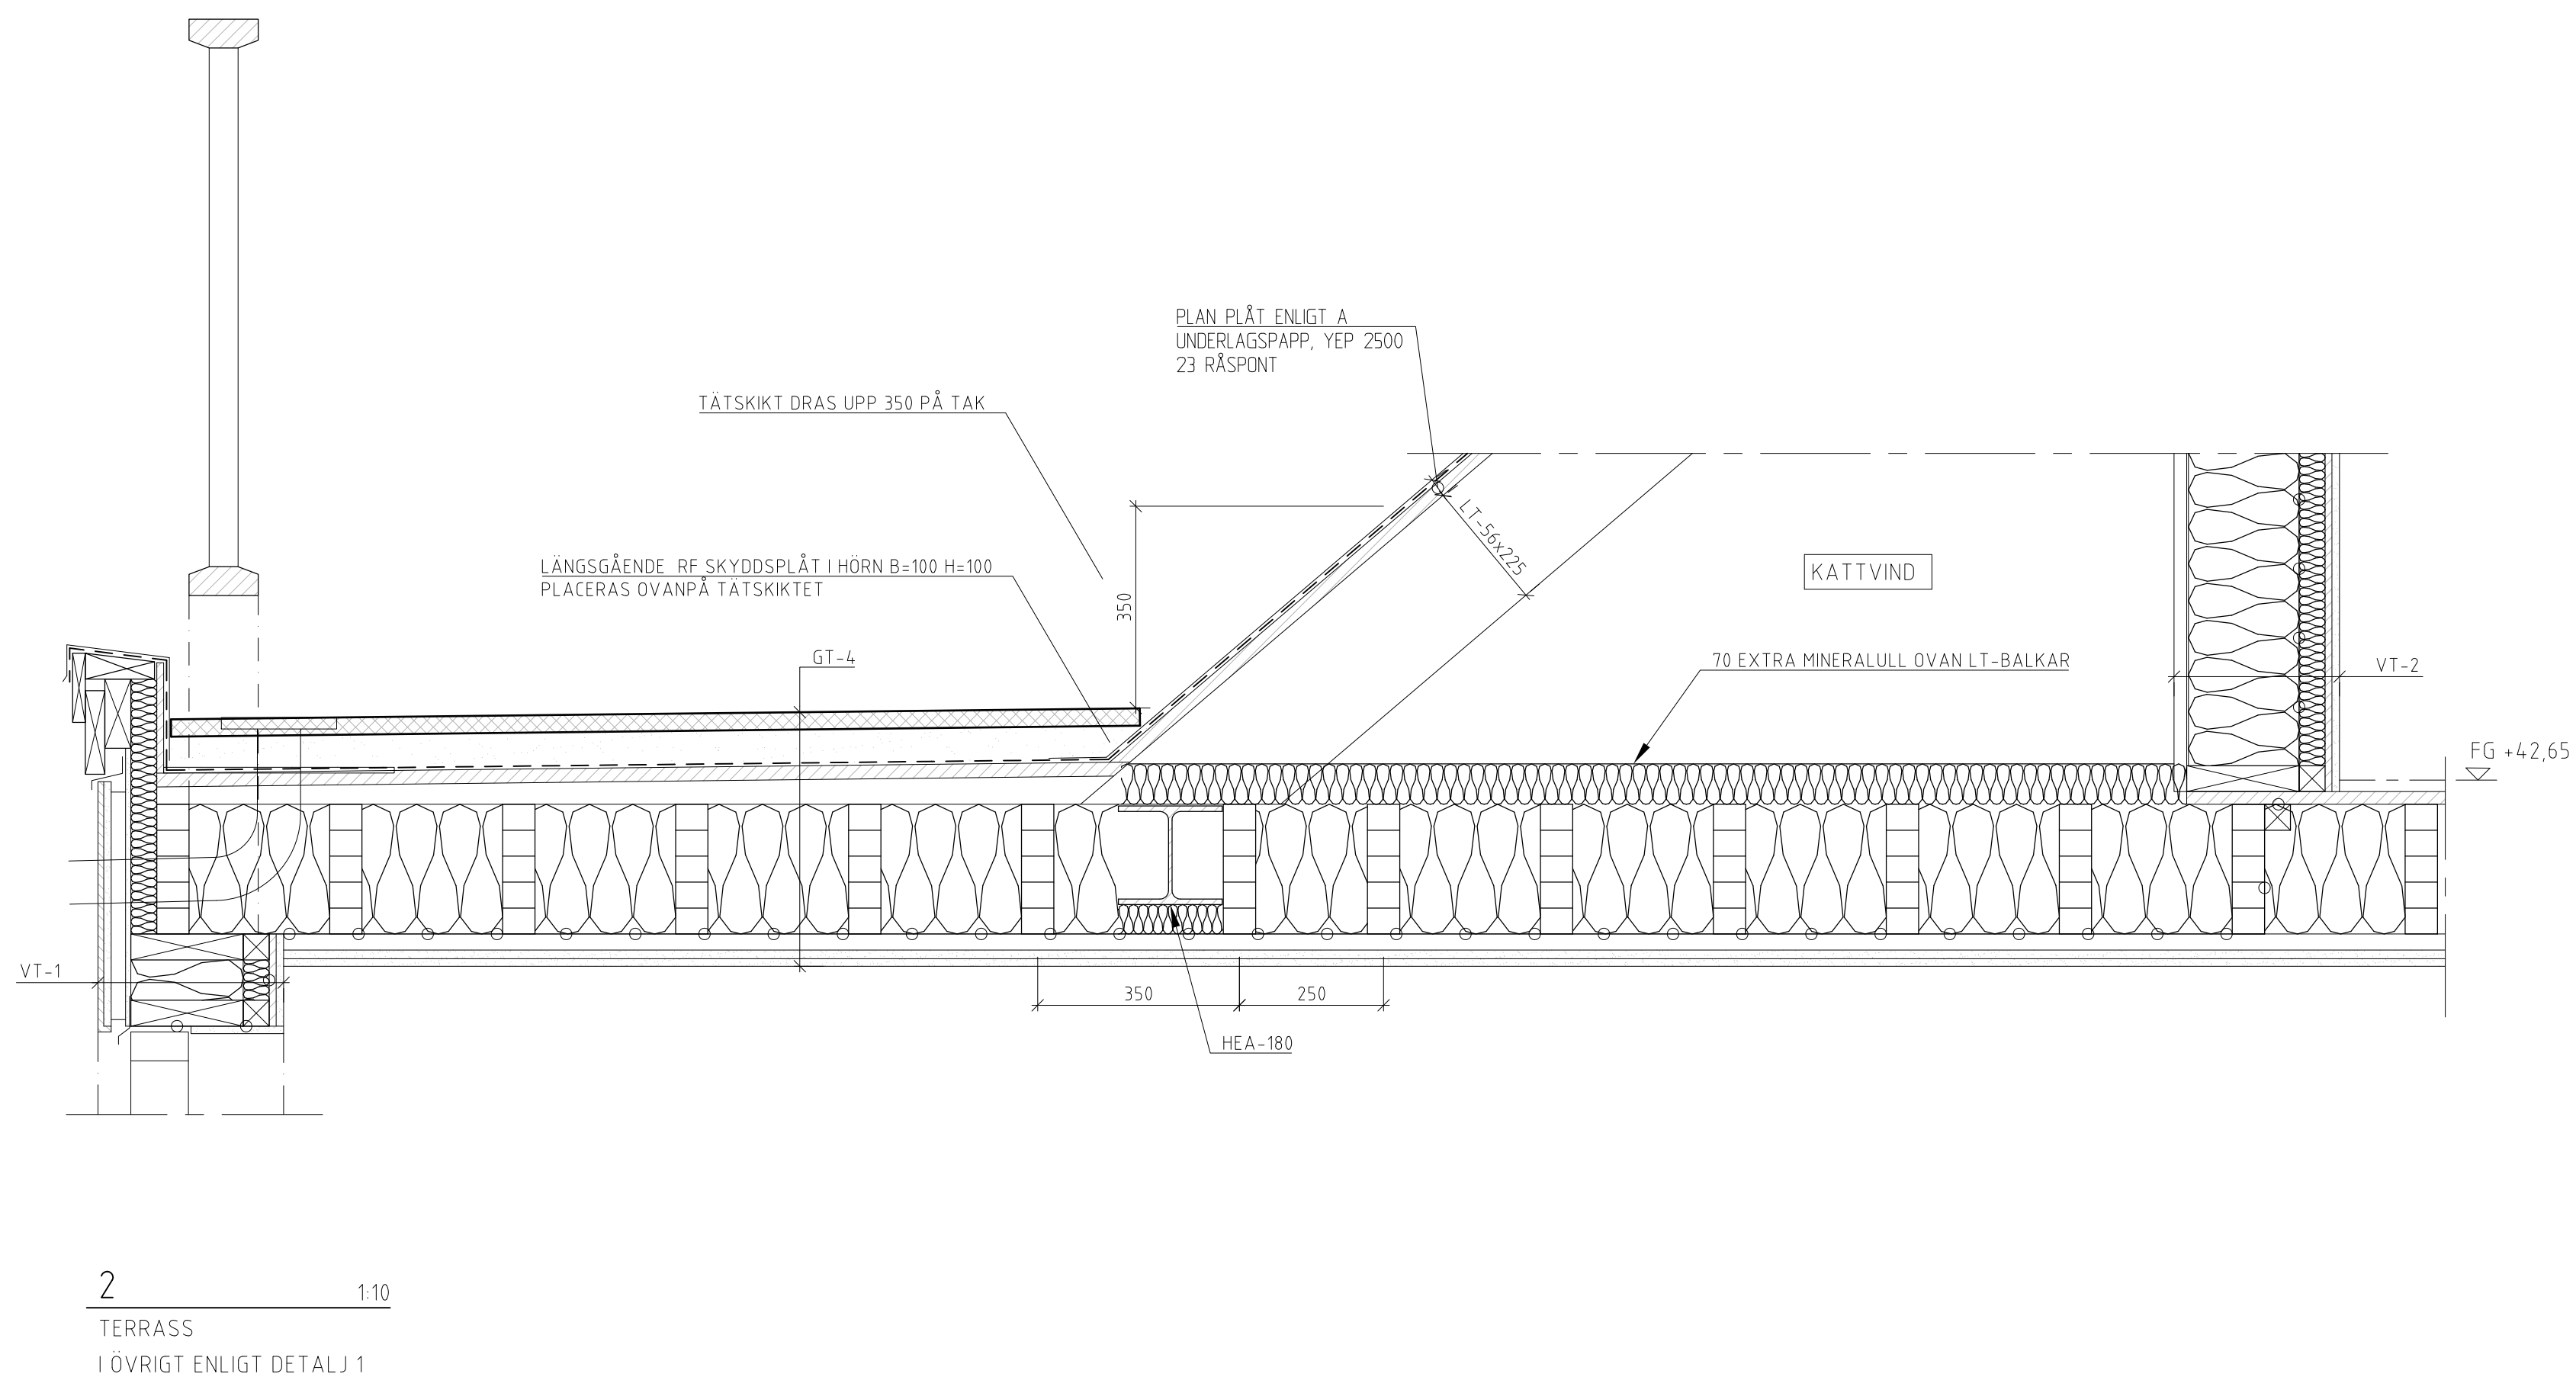
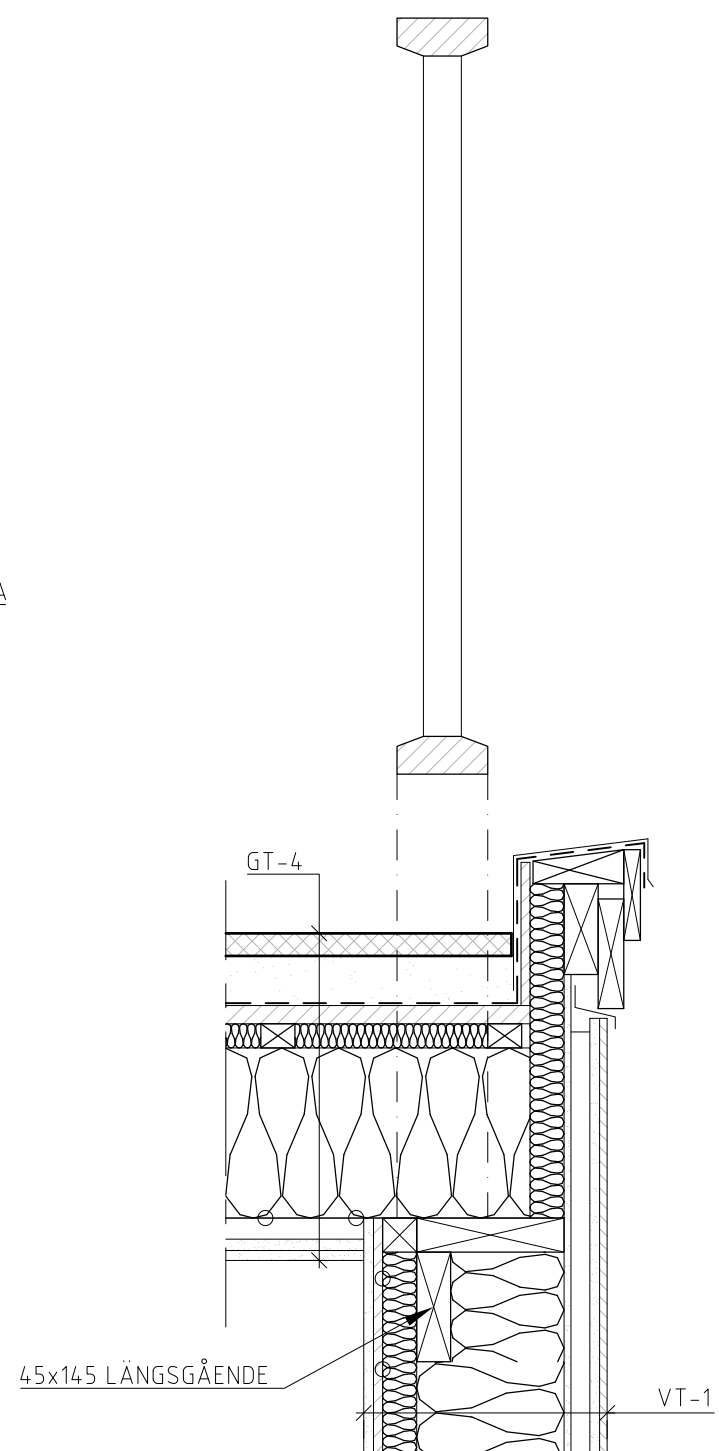
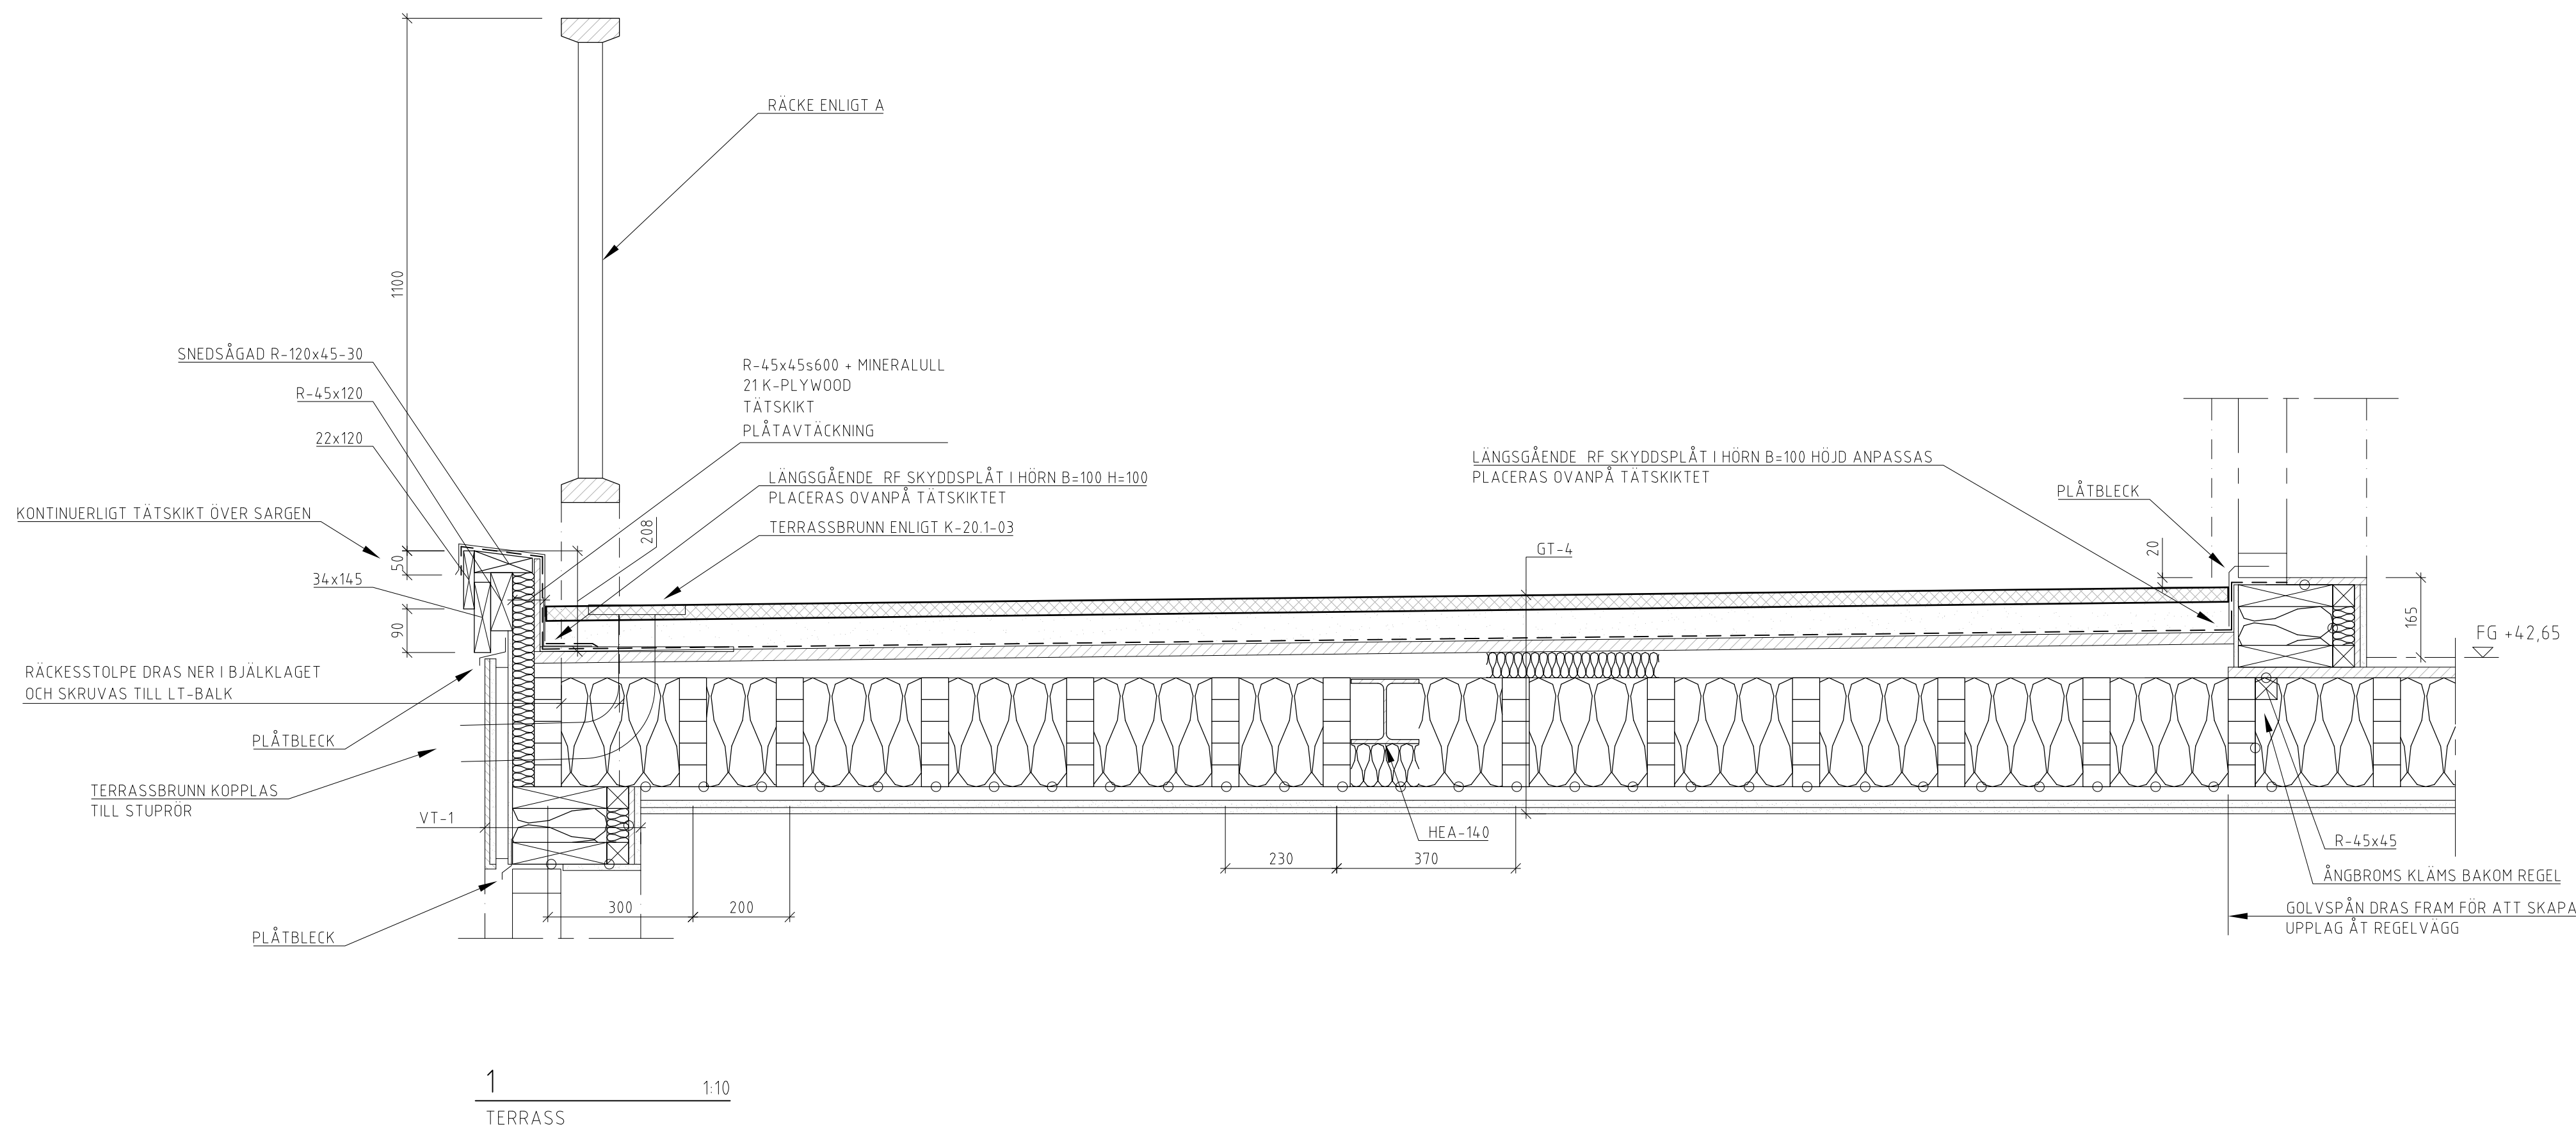
ALLMÄNNA ANVISNINGAR SE K-01.0-01

FÖRKLARINGAR





HÄNVISNINGAR

TVÄRSEKTION - TILLBYGGNAD SE
BJÄLKLAG ÖVER PLAN 2 SE
TAKPLAN SE

K-20.2-02
K-20.1-03
K-41.1-04



FK 2021-10-01

BET	ANT	ANDRNINGEN AVSER	SIGN	DATUM
<div style="text-align: center;">  </div>				
<div style="text-align: center;">  </div>				
<div style="text-align: center;">  <div style="display: inline-block; vertical-align: middle; margin-left: 10px;"> Sveriges  65 51000614 1h 08-95 55 63h 10h 08-95 55 64h </div> </div>				
ARBETSNUMMER		PÅLÄGG		
2021-112		Csm		HANDLGGÅRE
DATUM	ANSVARIG	KOD TYP POS		
2021-	Mh			
TILL- OCH OMBYGGNAD				
TERRASSETALJER - TILLBYGGNAD				
SKALA A1	SKALA A3	NUMMER		BET
1:10	1:20	K-20.6-01		

XREF: _..\\Modellvillan 8_A-modell 2021-02-22-BL.dwg

LAGER: SB11

Inkom till Stockholms stadsbyggnadskontor - 2021-10-04, Dnr 2019-14084

PLO:	2021-10-01	13:16	E:\2021_UPPDRAG\112 BROVALVET MODELLVILLAN\10 HANDLINGAR\K\KMOD\K-20-S-01DWG	CATARINA SANDSTRÖM
------	------------	-------	--	--------------------