


FÖRESKRIFTER

HÄNVISNINGAR

HANDLINGAR SOM INGÅR:

- Ritningsförteckning
- Nybyggnadskarta
  - A-01 Markplaneringsplan
  - A-02 Nedre plan
  - A-03 Nedre entréplan
  - A-04 Övre entréplan
  - A-05 Vindsplan
  - A-06 Takplan
  - A-07 Sektioner
  - A-08 Fasader mot söder
  - A-09 Fasader mot öster
  - A-10 Fasader mot norr
  - A-11 Fasader mot väster
  - A-12 Material och kulörer

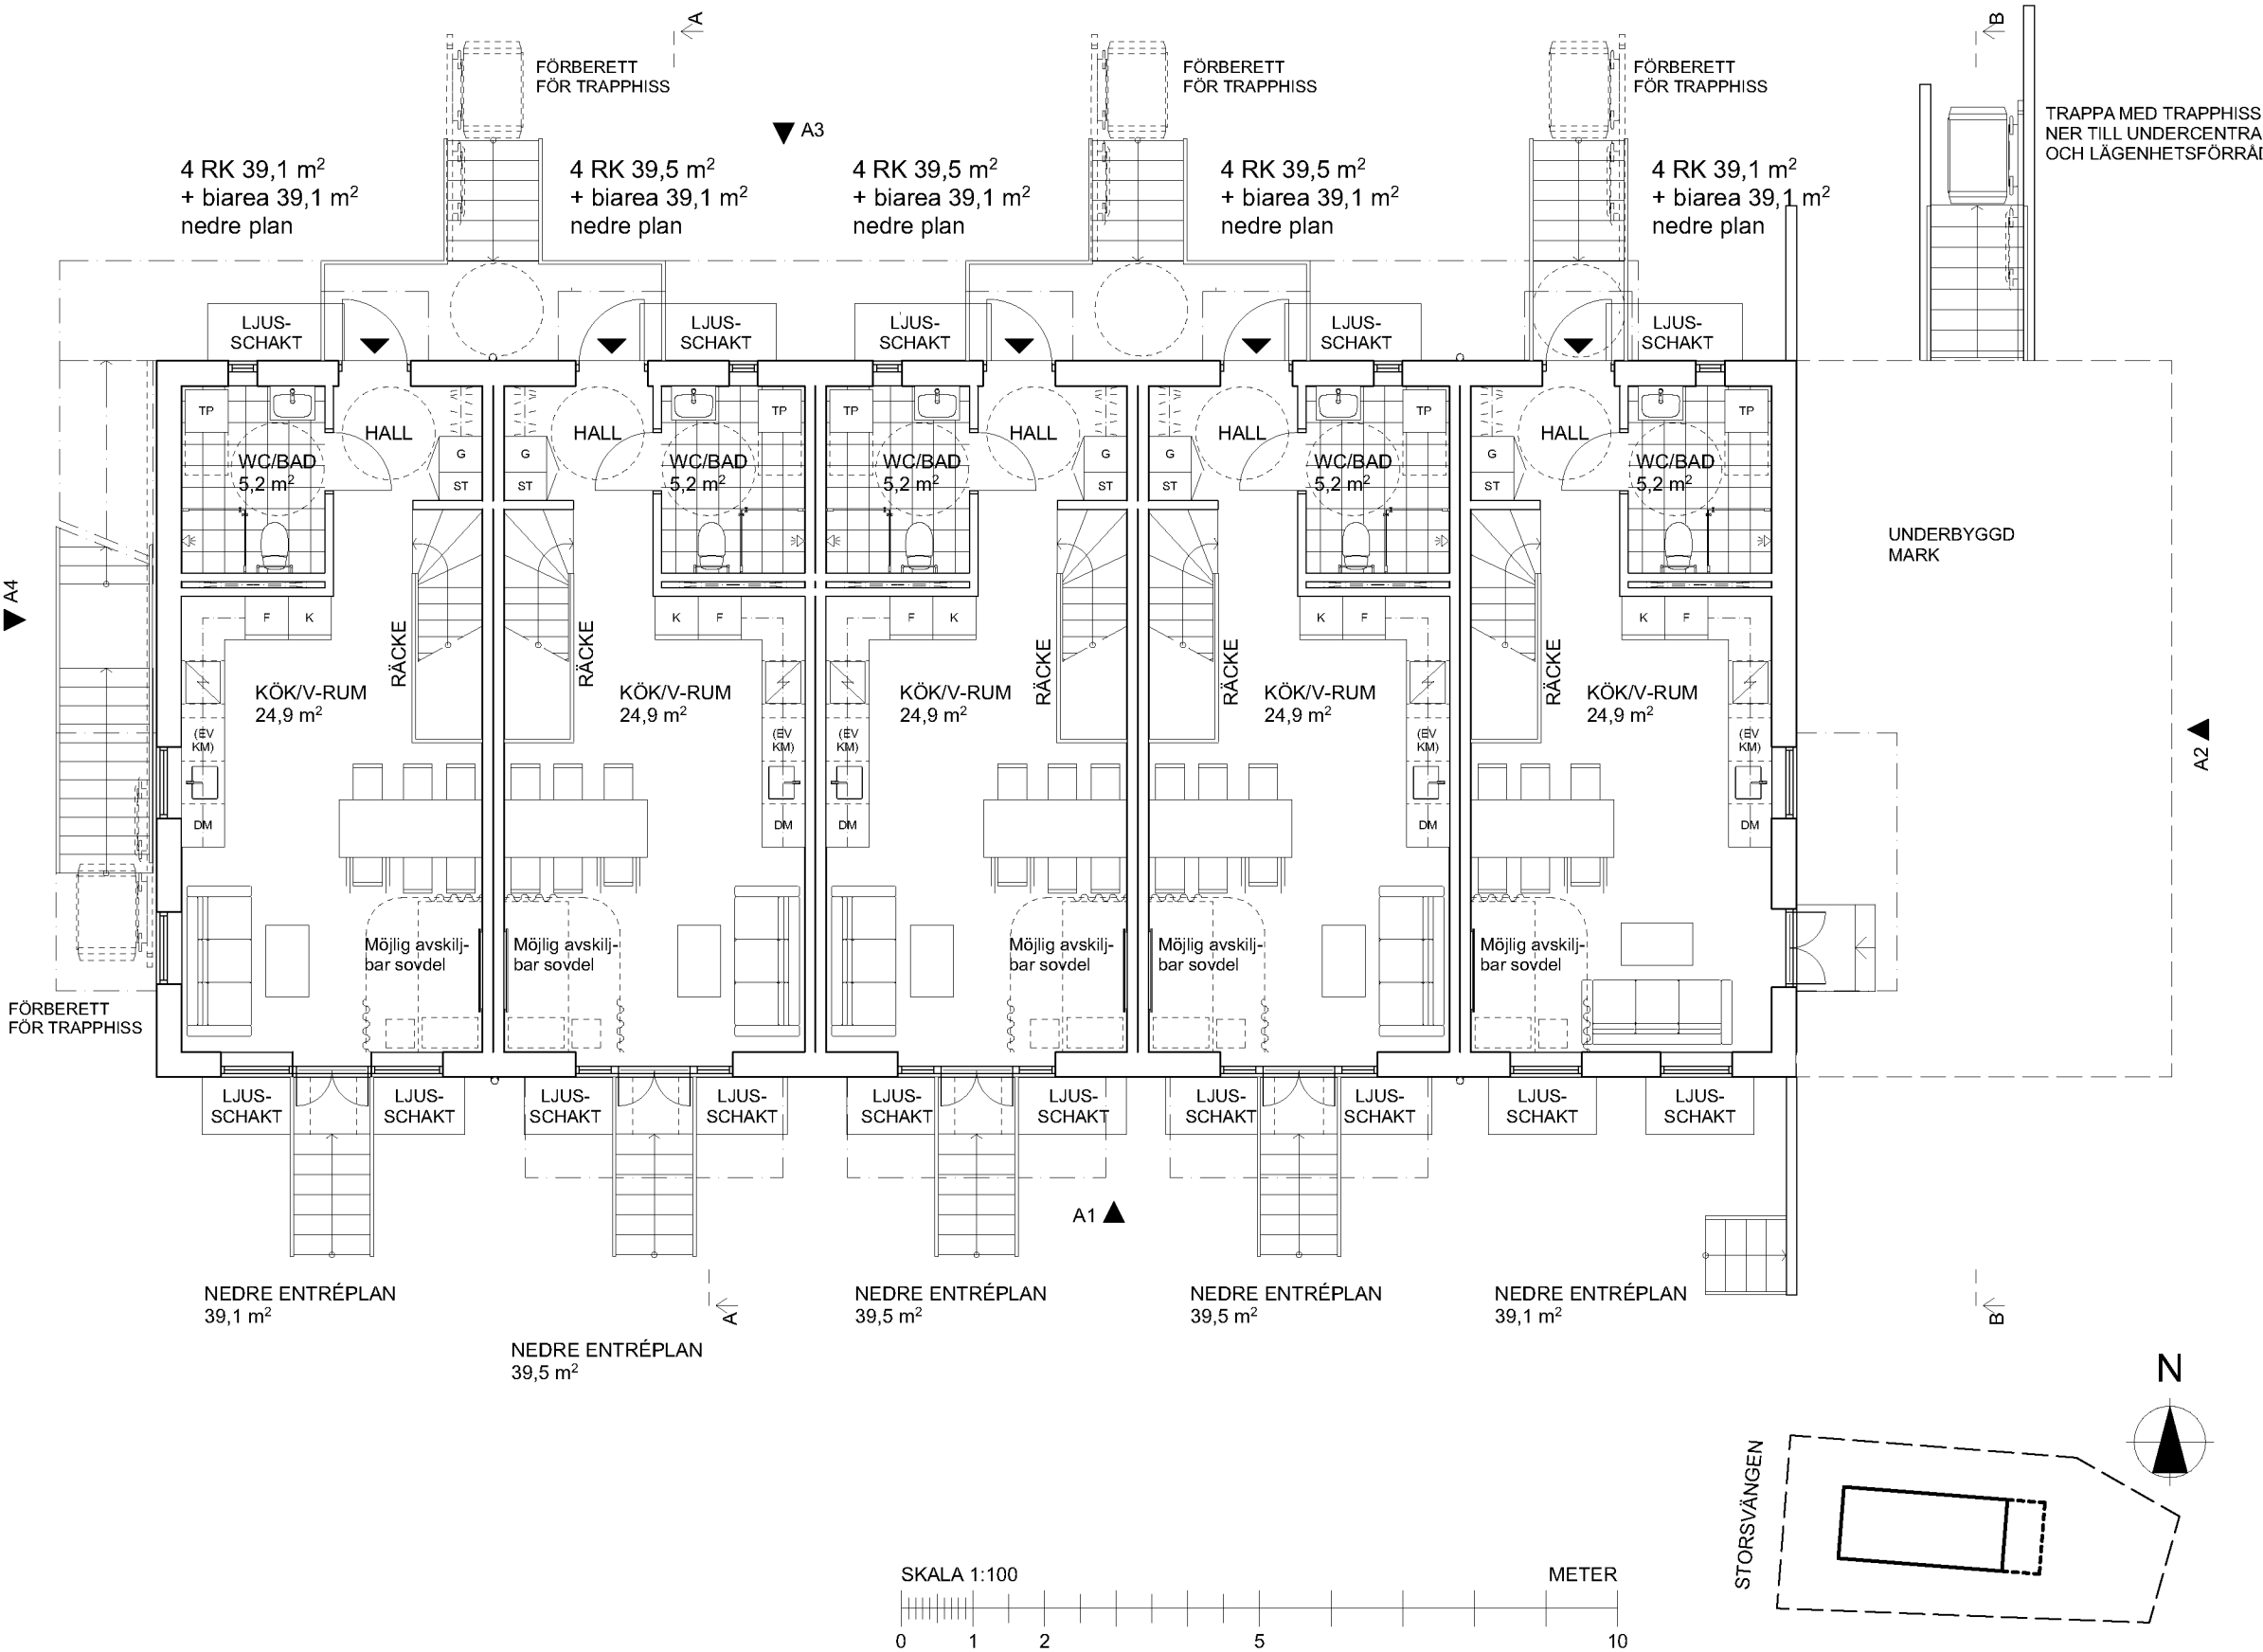

BYGGLOVSHANDLING

Joar Arkitektbyrå

Vidargatan 4, 113 27 Stockholm  
Tel +46 70 948 11 31 - www.joar.se

A Joar Arkitektbyrå Vidargatan 4, 113 27 Stockholm

UPPDRAG NR RITAD/KONSTR AV HANDLÄGGARE

DATUM ANSVARIG

2022-03-07 Joar Sörman

Rosimunda 12, Hägersten  
Nybyggnad av flerbostadshus  
Nedre entréplan

SKALA 1:100 (A3) NUMMER A-03 BET -