


FÖRESKRIFTER

HÄNVISNINGAR

HANDLINGAR SOM INGÅR:

- Ritningsförteckning
- Nybyggnadskarta
 - A-01 Markplaneringsplan
 - A-02 Nedre plan
 - A-03 Nedre entréplan
 - A-04 Övre entréplan
 - A-05 Vindsplan
 - A-06 Takplan
 - A-07 Sektioner
 - A-08 Fasader mot söder
 - A-09 Fasader mot öster
 - A-10 Fasader mot norr
 - A-11 Fasader mot väster
 - A-12 Material och kulörer

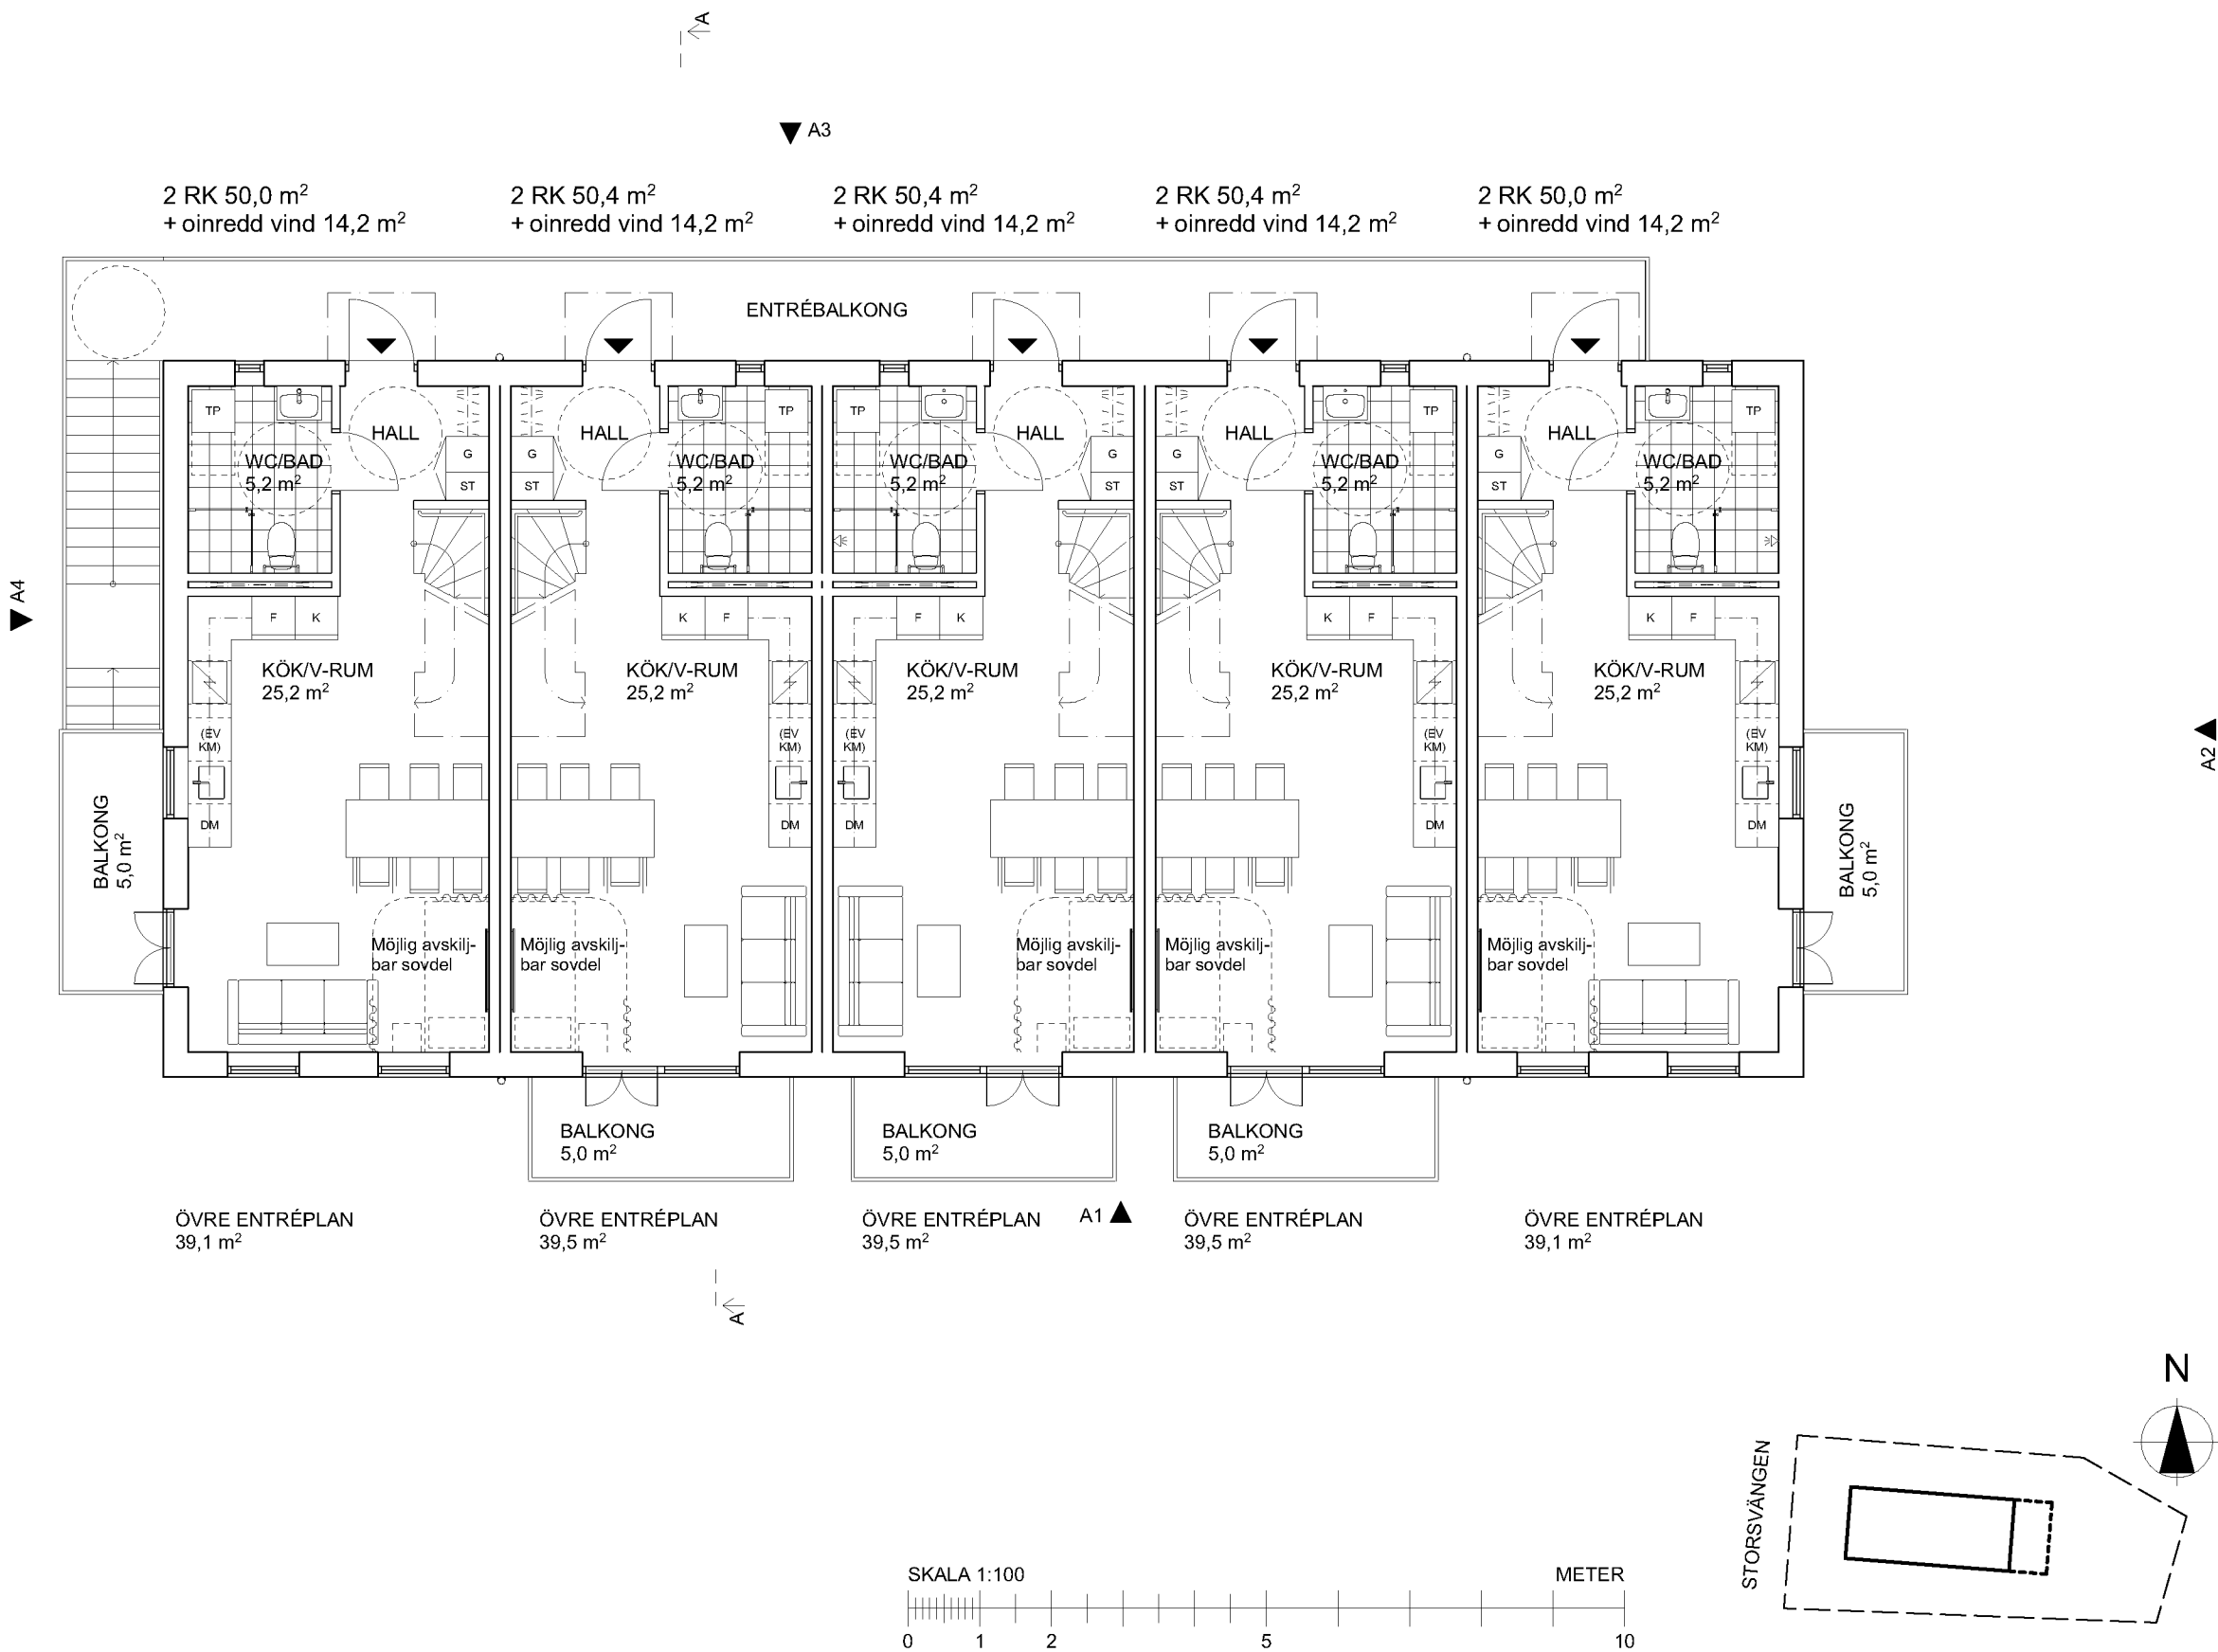

BET	ANT	ÄNDRINGEN AVSER	DATUM	SIGN
BYGGLOVSHANDLING				
Joar Arkitektbyrå				
Vidargatan 4, 113 27 Stockholm Tel +46 70 948 11 31 - www.joar.se				
A	Joar Arkitektbyrå	Vidargatan 4, 113 27 Stockholm		
UPPDRAG NR	RITAD/KONSTR AV	HANDLÄGGARE		
DATUM	ANSVARIG			
2022-03-07	Joar Sörman			
Rosimunda 12, Hägersten Nybyggnad av flerbostadshus Övre entréplan				
SKALA	NUMMER	BET		
1:100 (A3)	A-04	-		