

FÖRESKRIFTER

HÄNVISNINGAR

HANDLINGAR SOM INGÅR:

- Ritningsförteckning
- Nybyggnadskarta
 - A-01 Markplaneringsplan
 - A-02 Nedre plan
 - A-03 Nedre entréplan
 - A-04 Övre entréplan
 - A-05 Vindsplan
 - A-06 Takplan
 - A-07 Sektioner
 - A-08 Fasader mot söder
 - A-09 Fasader mot öster
 - A-10 Fasader mot norr
 - A-11 Fasader mot väster
 - A-12 Material och kulörer

BEFINTLIG
MARKNIVÅ

+34,60

FG +35,00

+33,80



3,9

3,8

+33,80

FASAD A3 - MOT NORR

SKALA 1:100

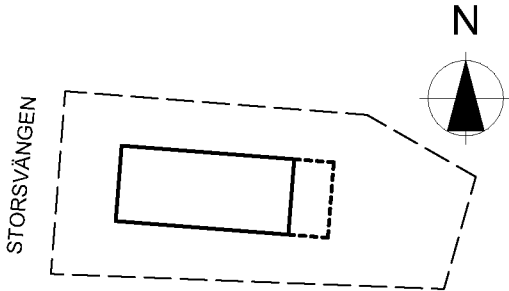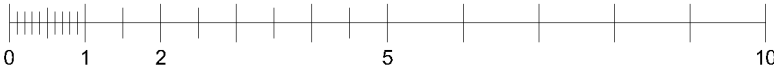

BYGGLOVSHANDLING

Joar Arkitektbyrå

Vidargatan 4, 113 27 Stockholm
Tel +46 70 948 11 31 - www.joar.se

A	Joar Arkitektbyrå	Vidargatan 4, 113 27 Stockholm
-	-	-
-	-	-
-	-	-
-	-	-
-	-	-

UPPDRAG NR	RITAD/KONSTR AV	HANDLÄGGARE
2022-03-07	Joar Sörman	Joar Sörman

Rosimunda 12, Hägersten
Nybyggnad av flerbostadshus
Fasader mot norr

SKALA	NUMMER	BET
1:100 (A3)	A-10	-