


Stadshagsvägen 7, 112
50 Stockholm


Ombyggnation
26.11.2021.



BygglövsExperten

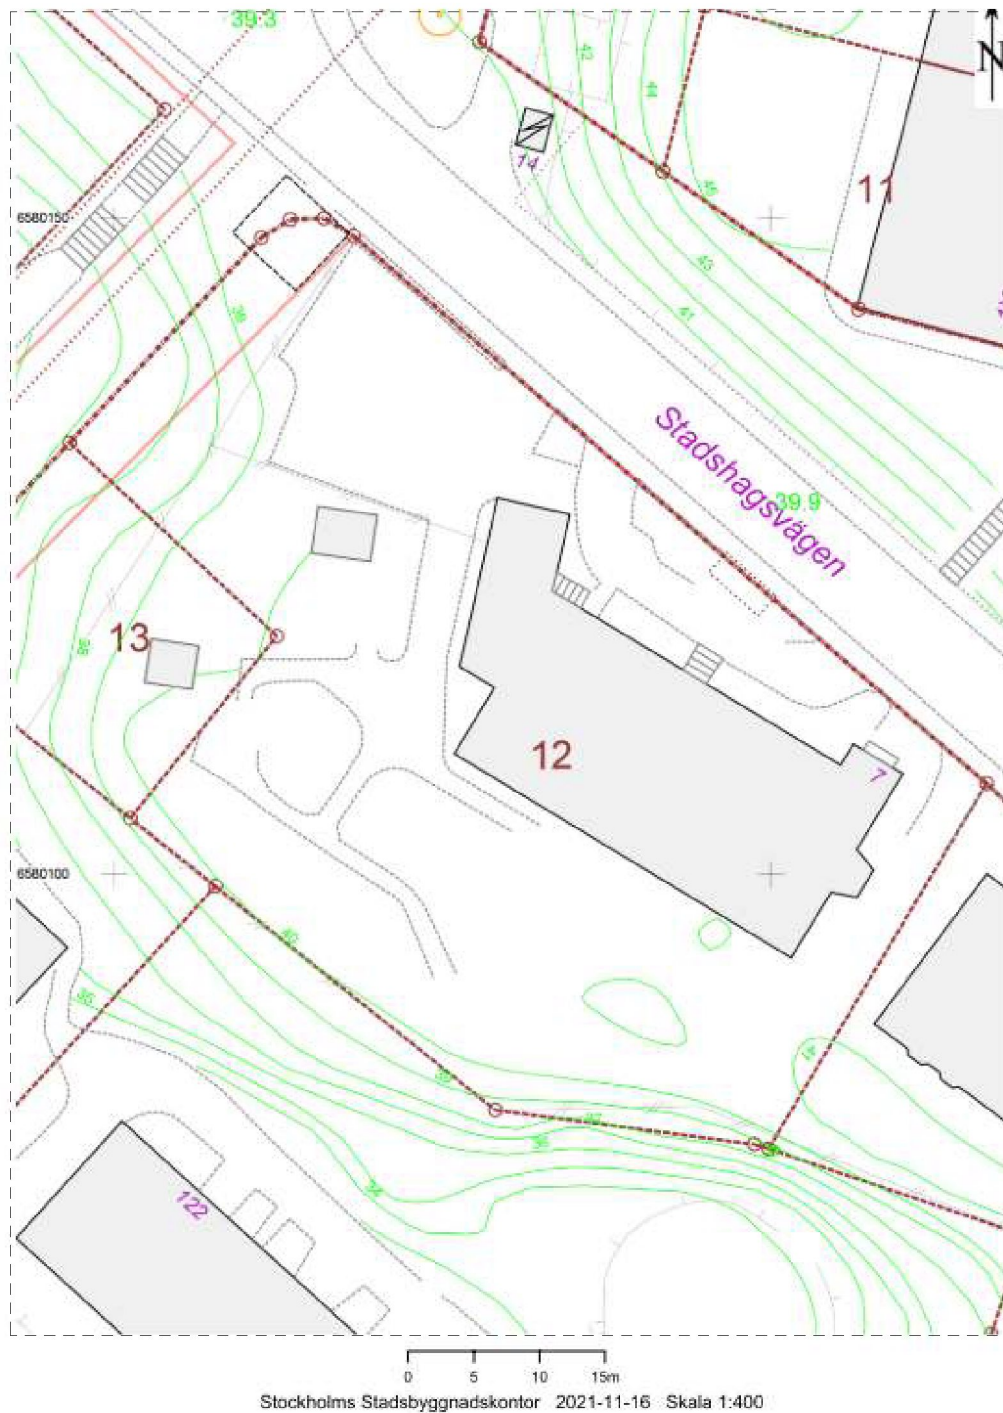


MOD.	SITUATIONSPLAN	
RIT.	DATUM	SKALA
S.S.	26.11.2021.	1 : 400
 BygglövsExpertens		

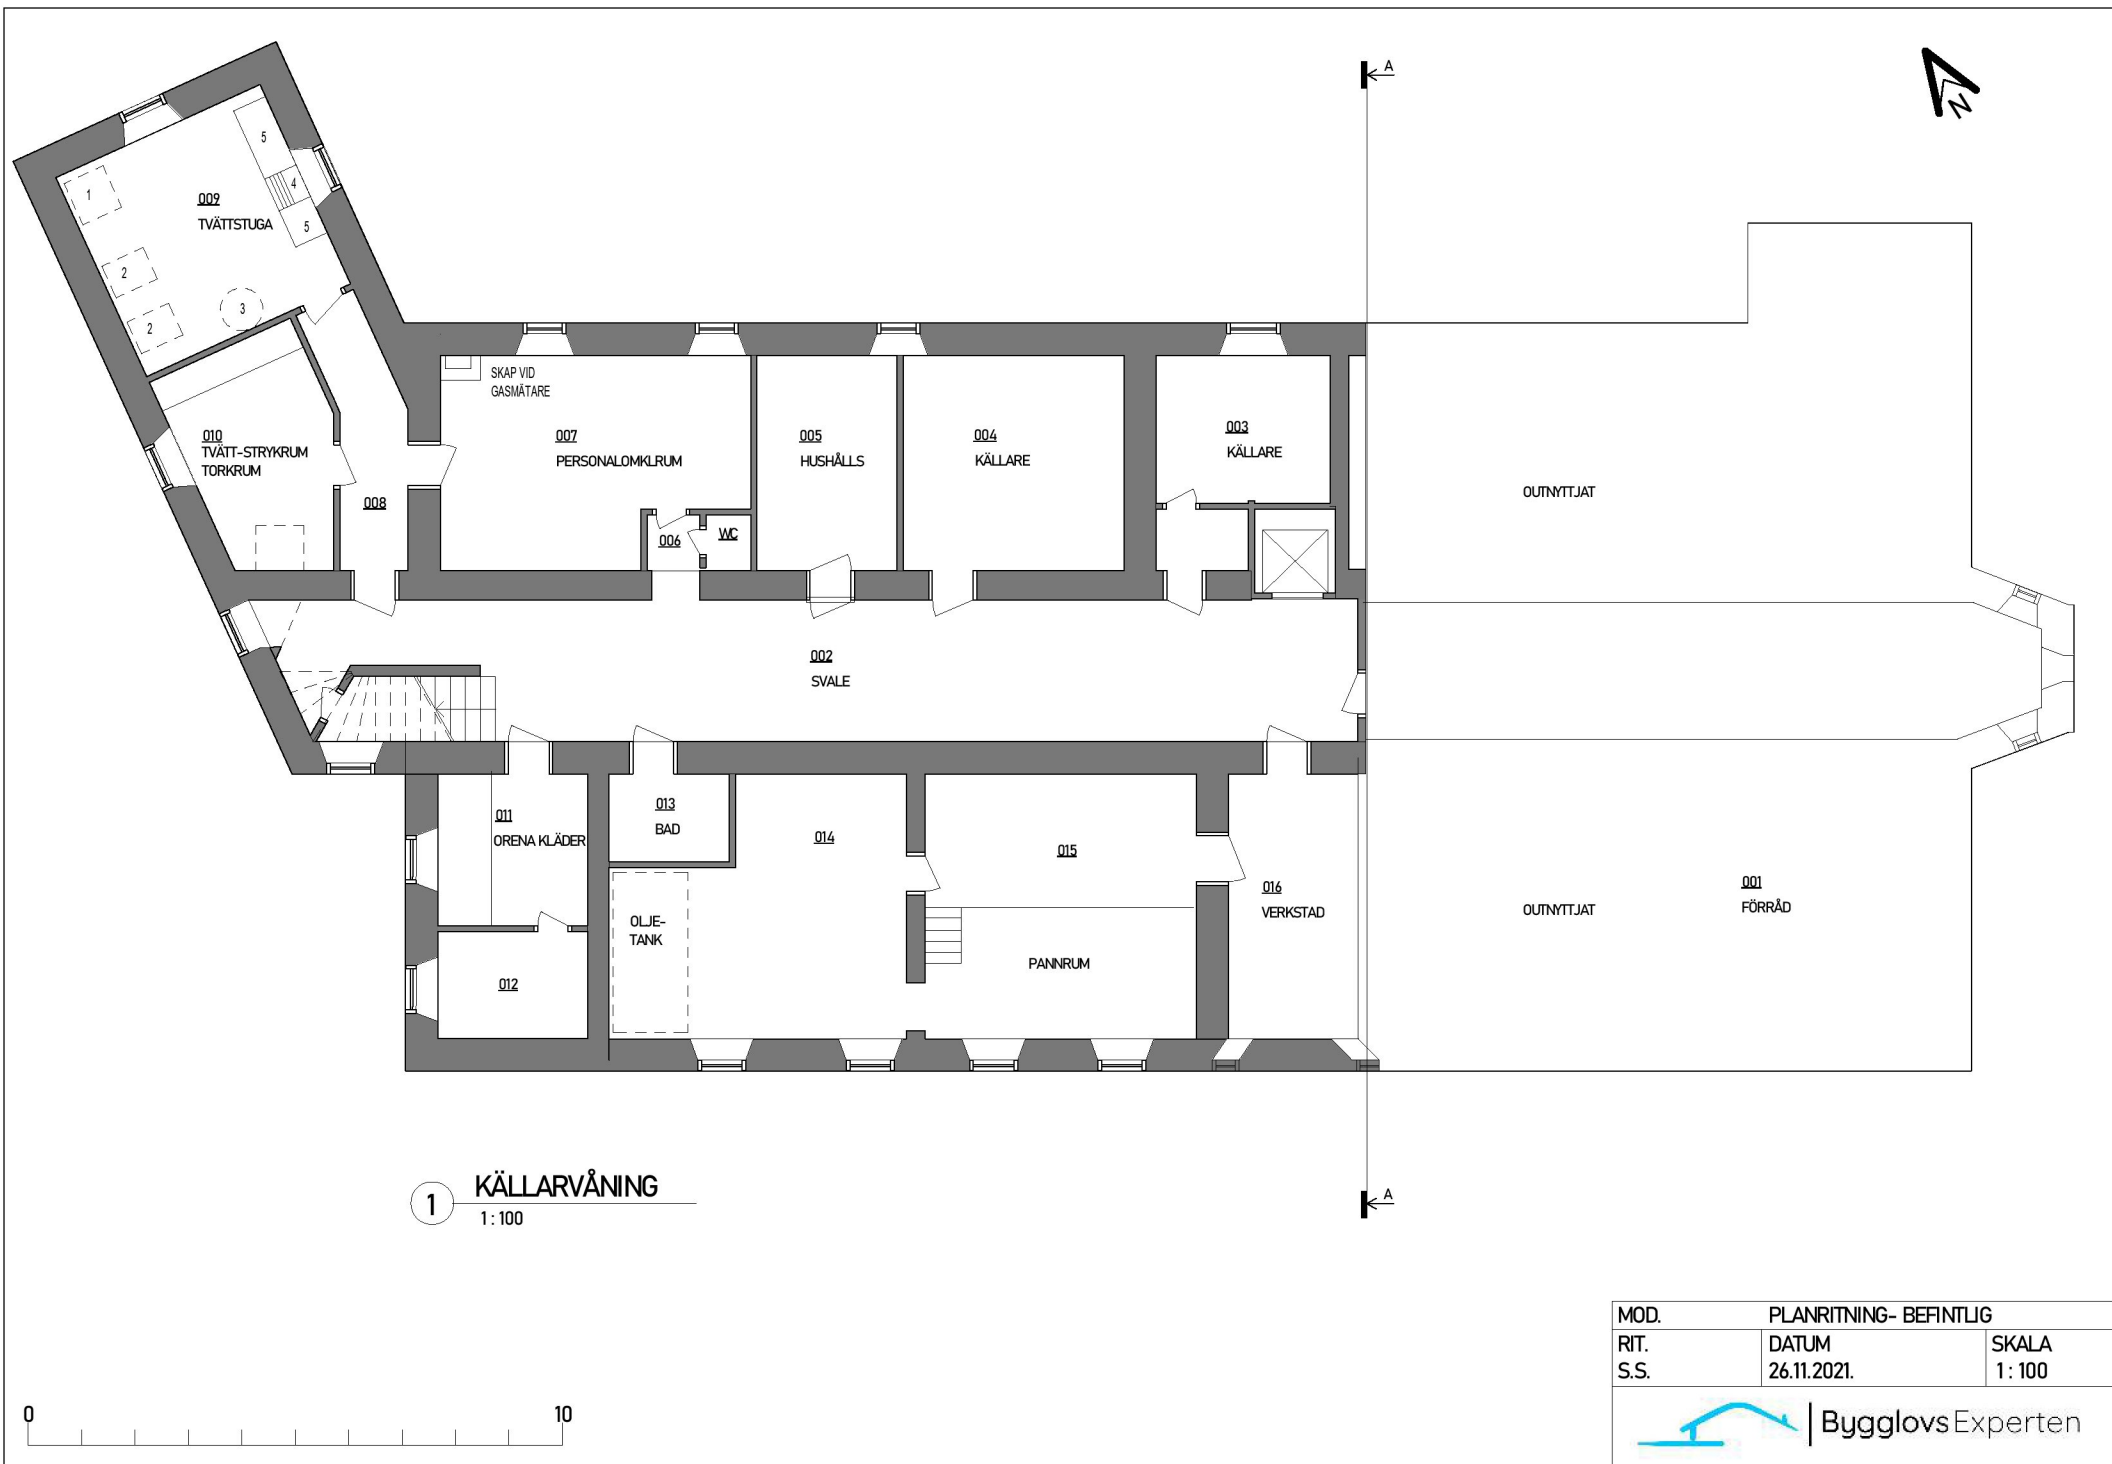



MOD.	PLANRITNING- BEFINTLIG	
RIT.	DATUM	SKALA
S.S.	26.11.2021.	1:100
 BygglovsExperten		



MOD.	PLANRITNING-väggar som ska tas bort	
RIT.	DATUM	SKALA
S.S.	26.11.2021.	1:100
 BygglovsExperten		

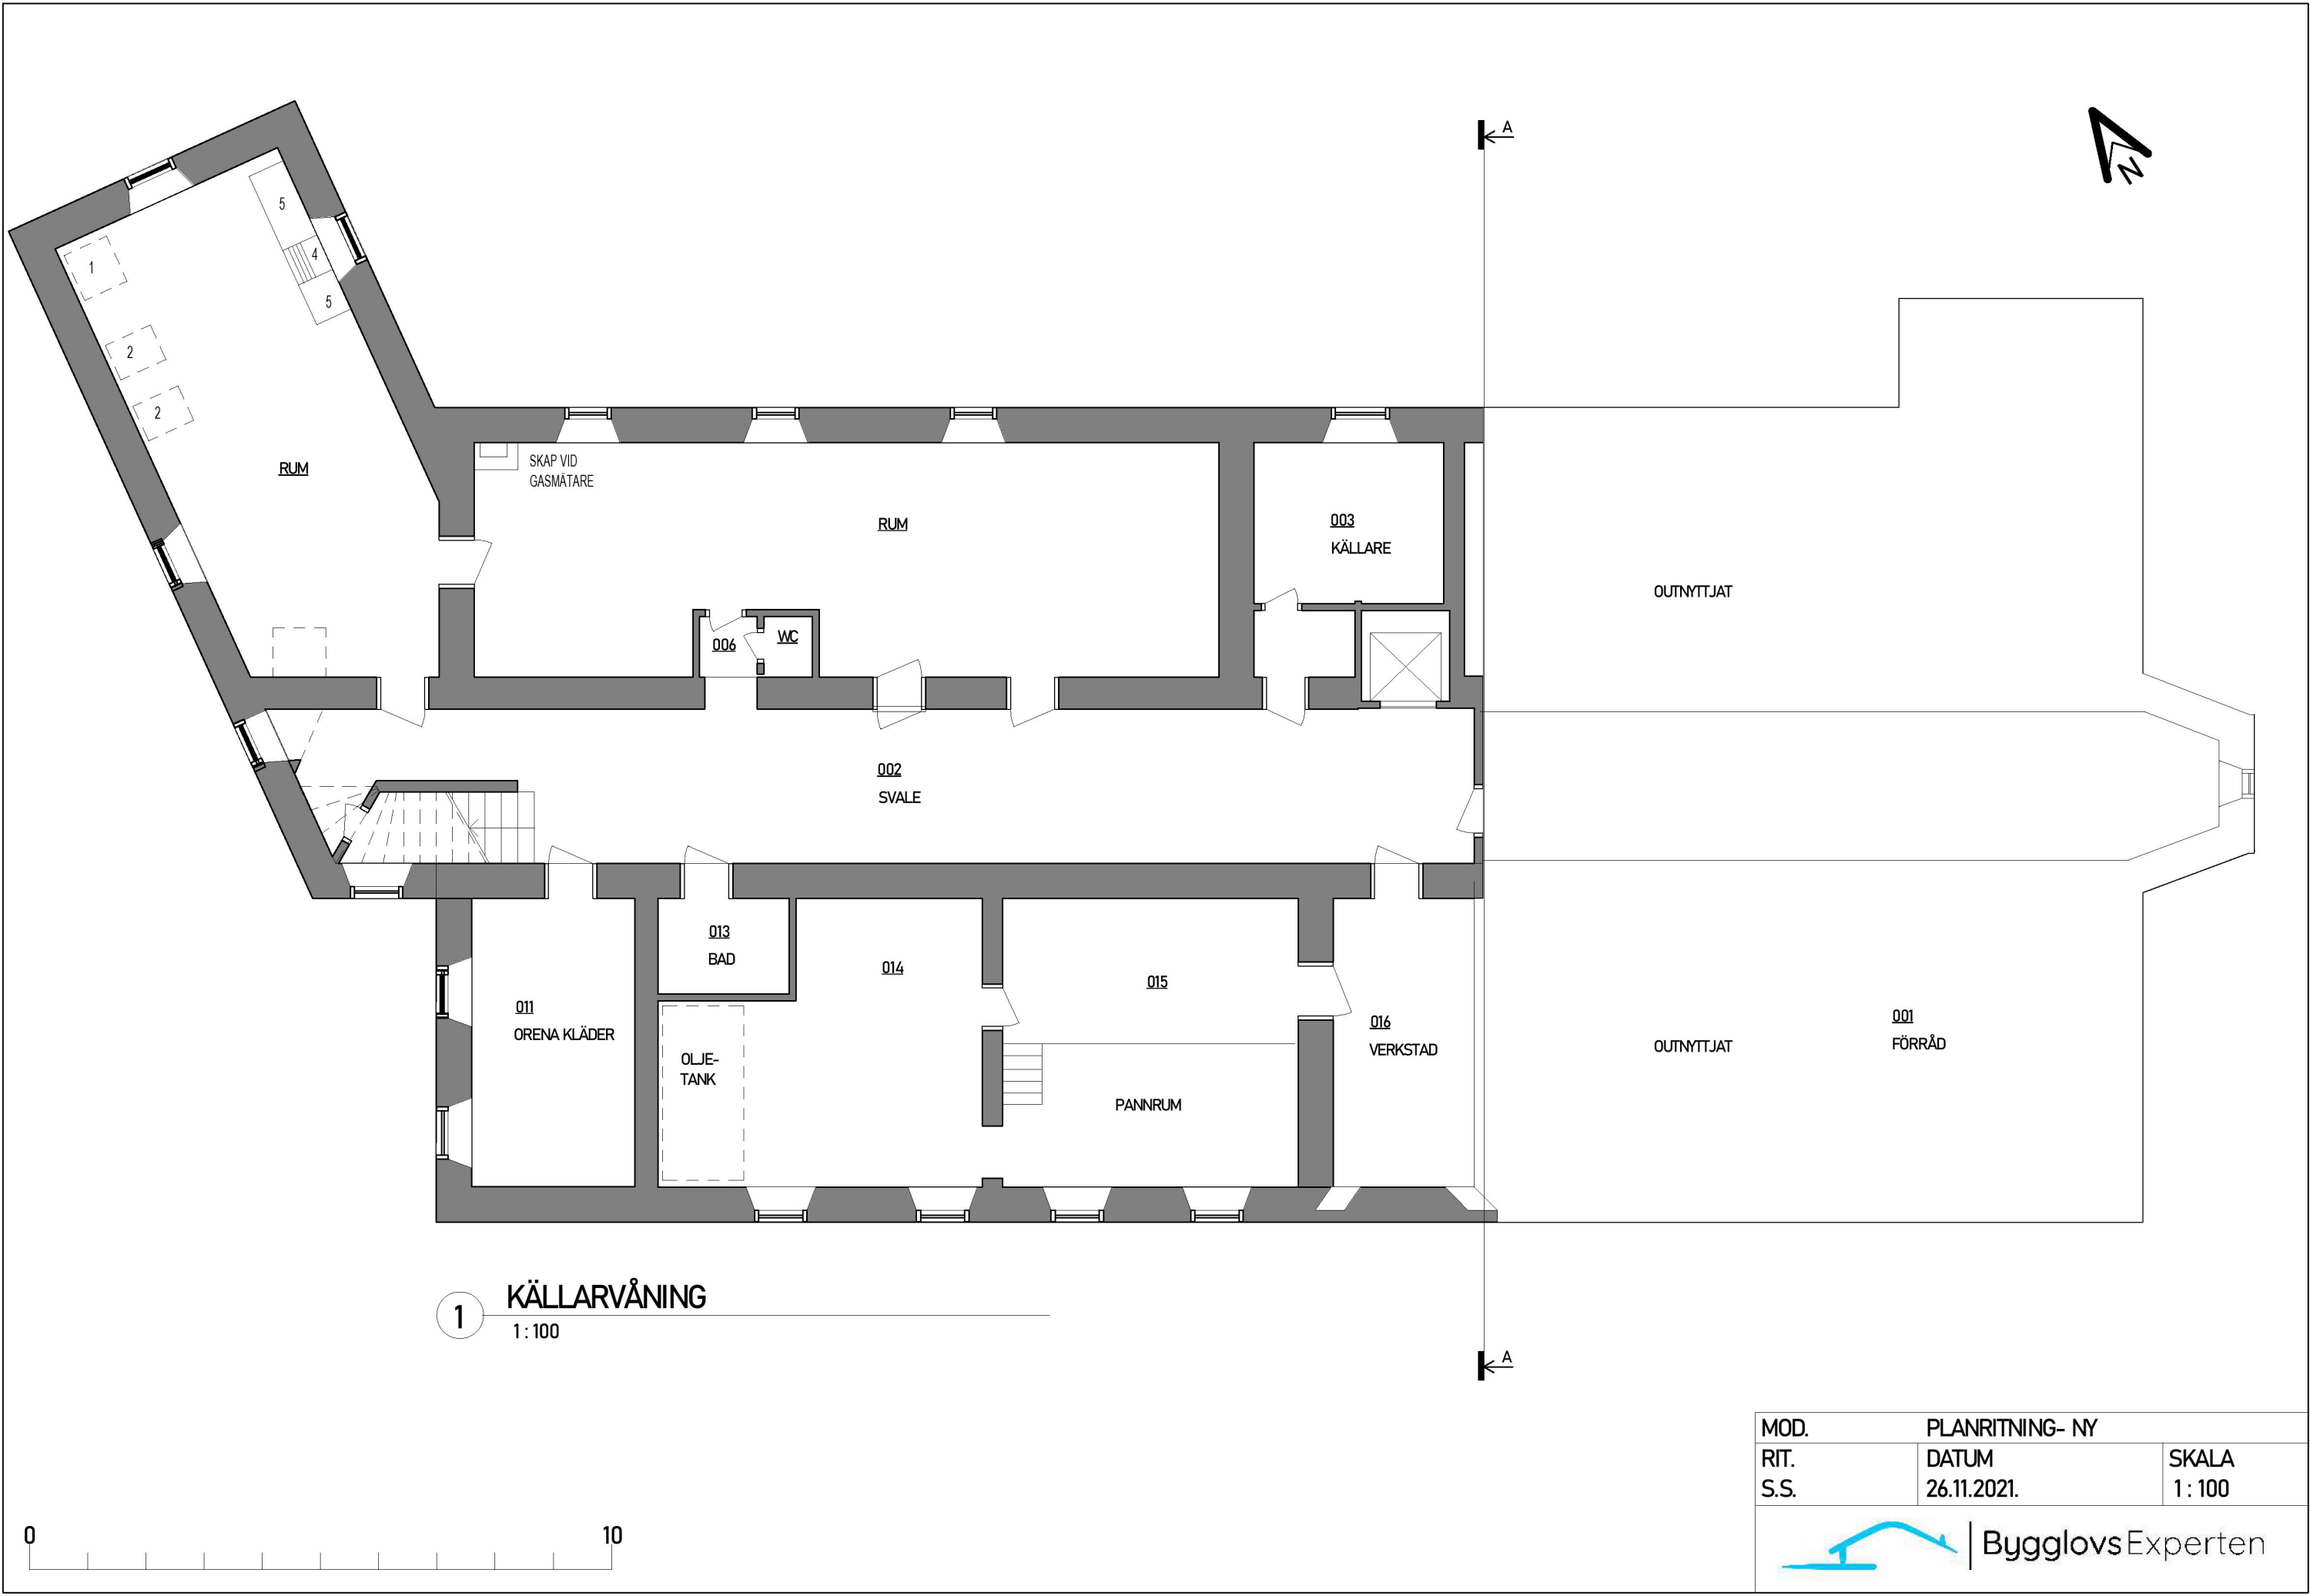


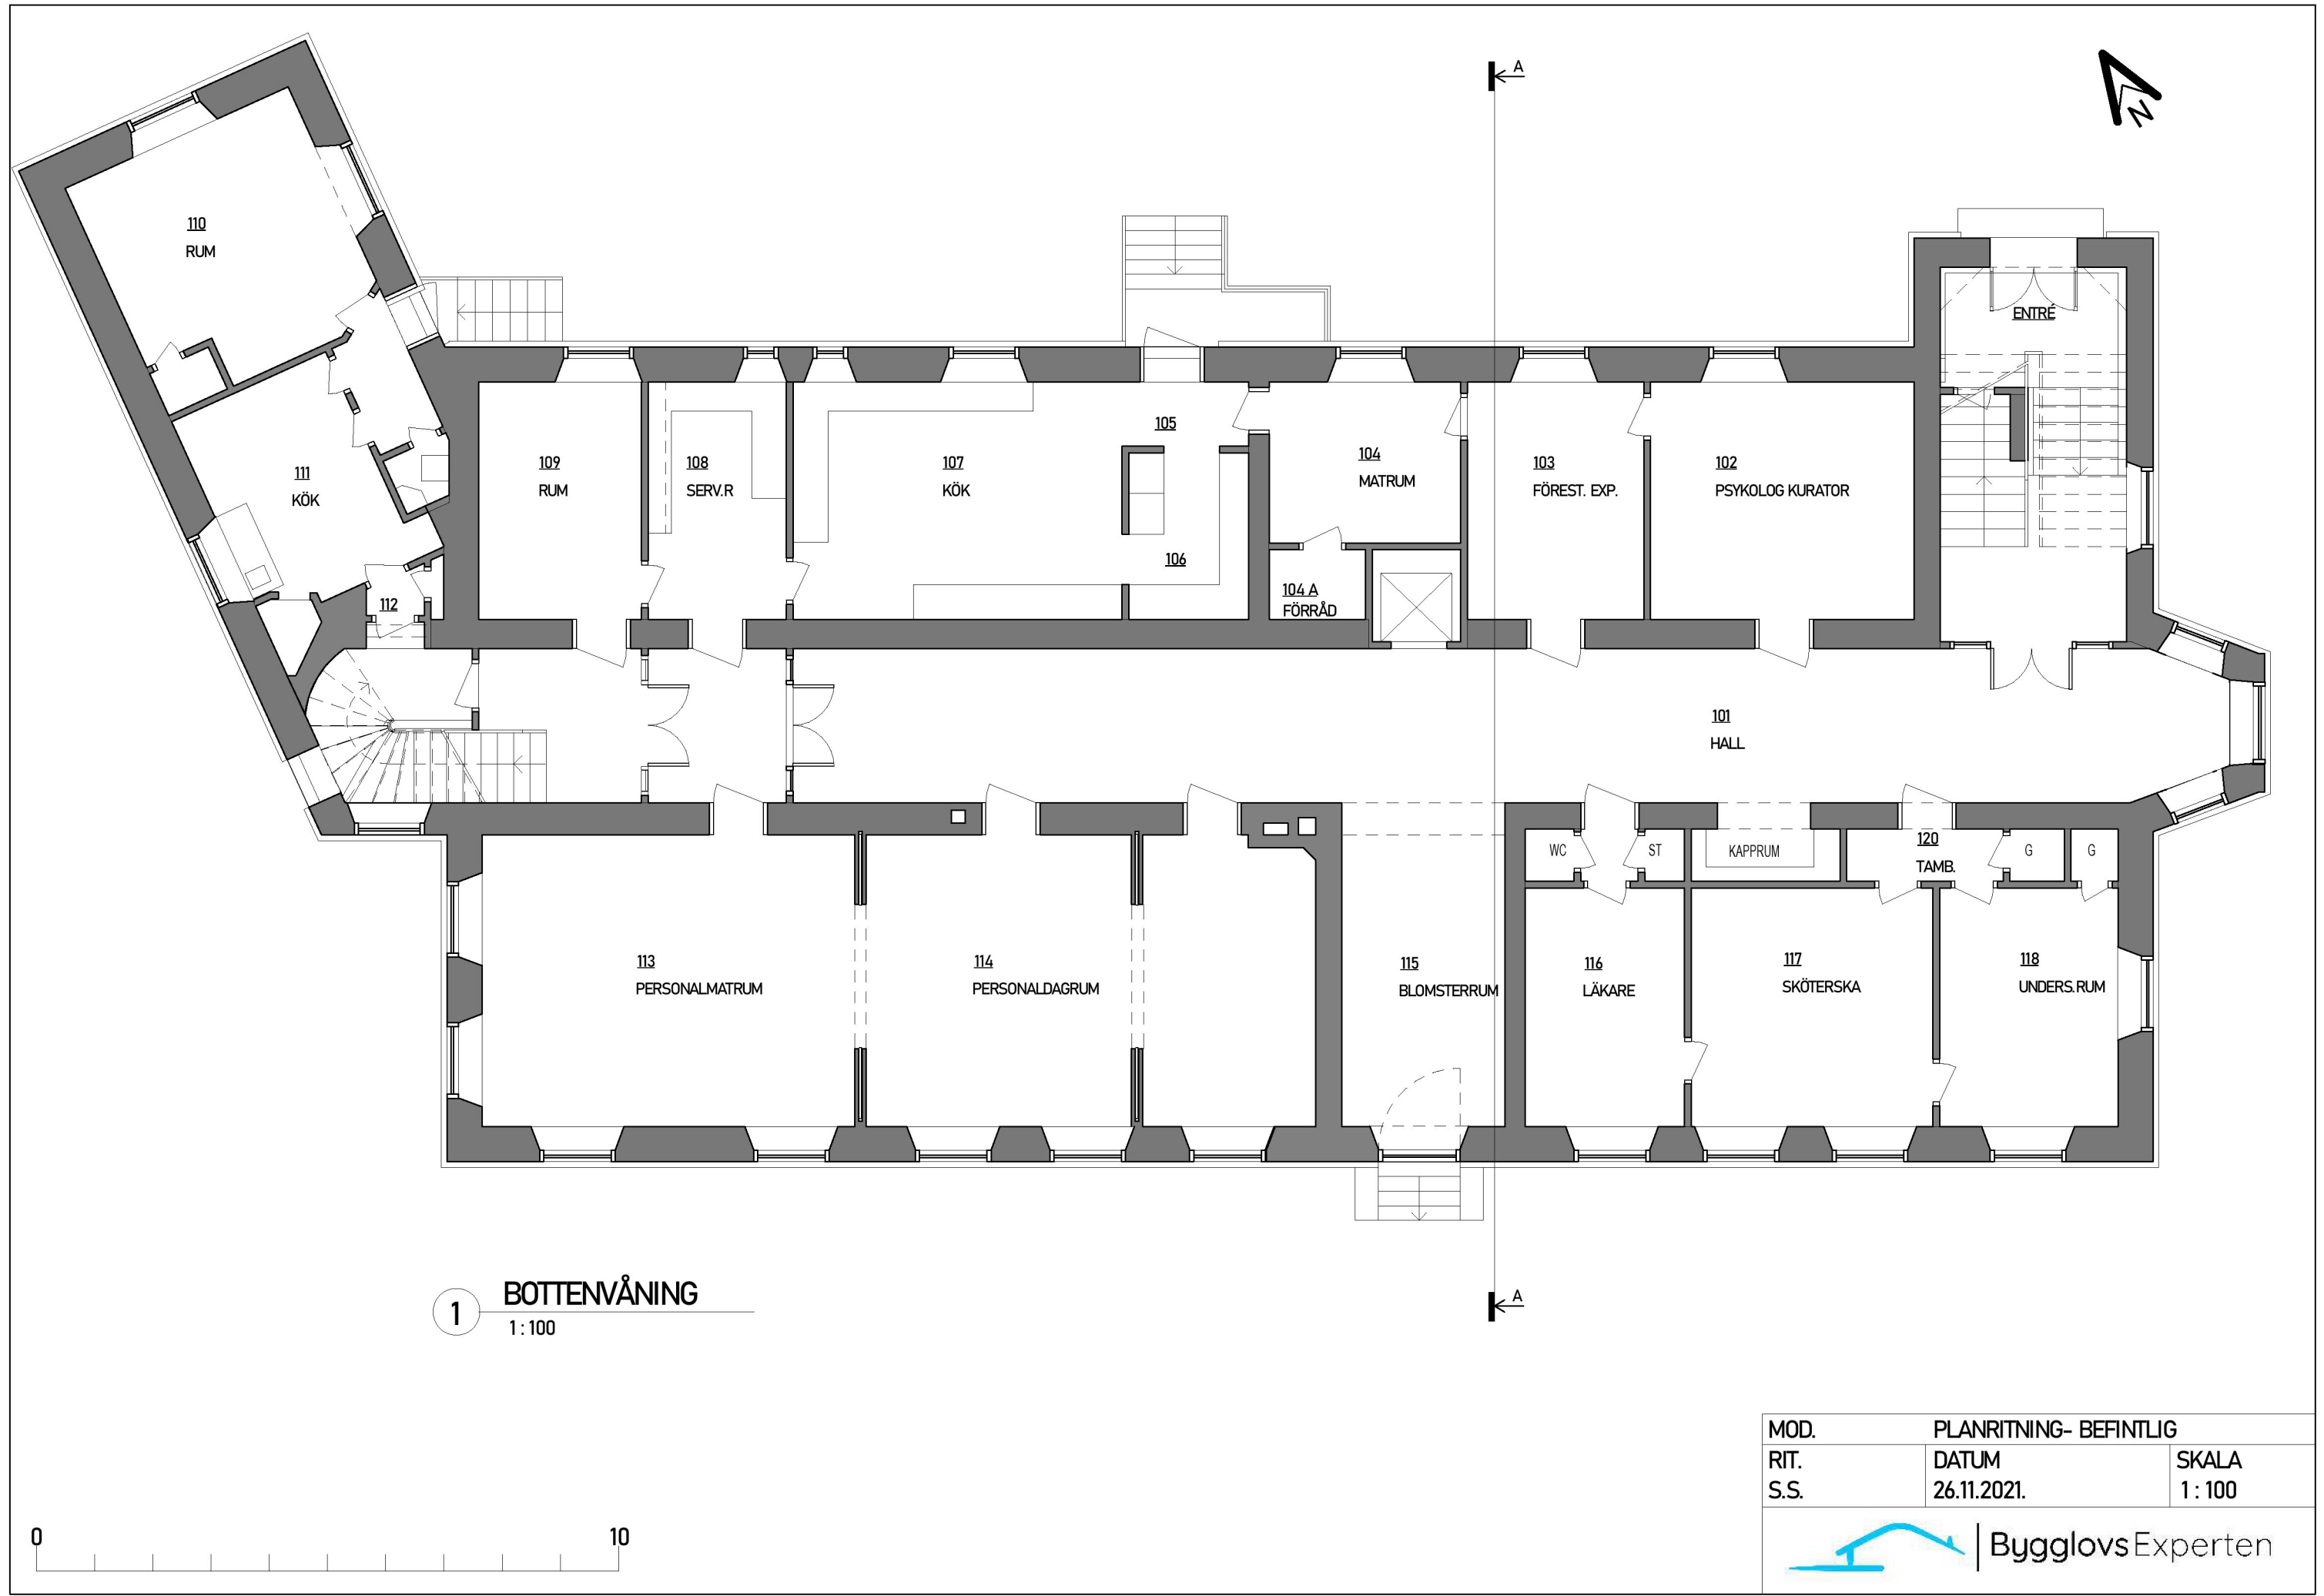

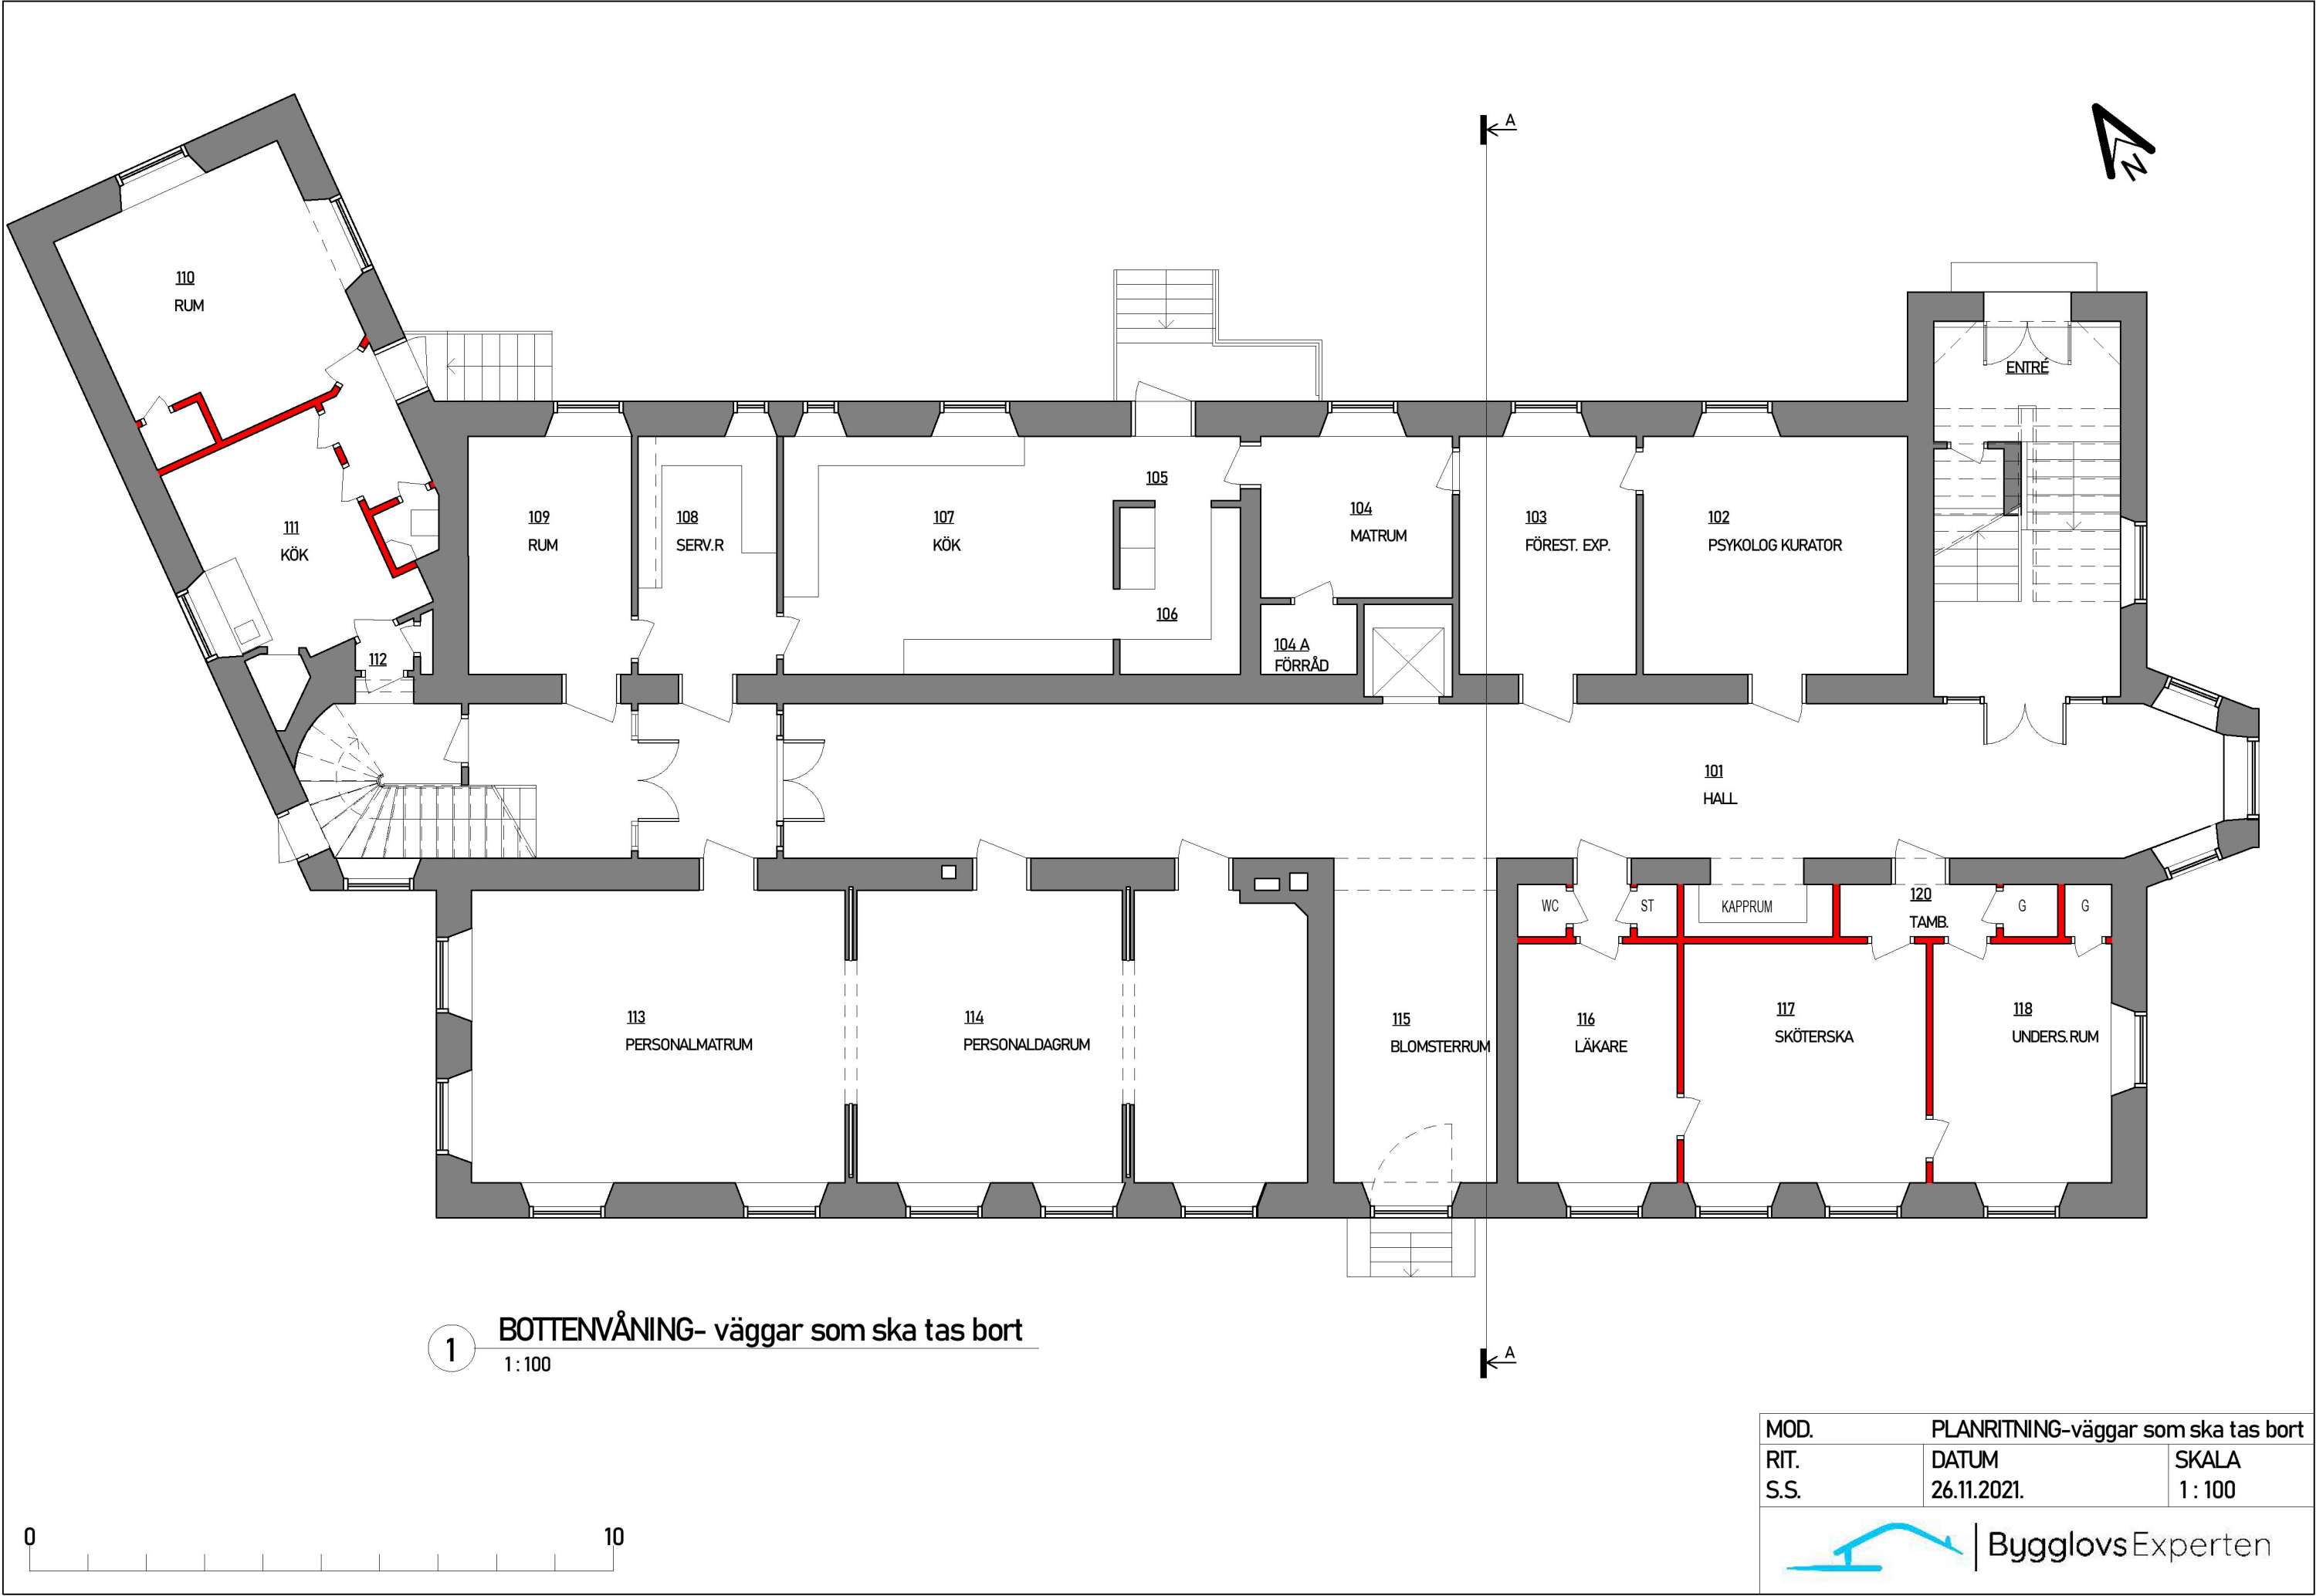



1 BOTTENVÅNING- väggar som ska tas bort
1:100


MOD.	PLANRITNING-väggar som ska tas bort	
RIT.	DATUM	SKALA
S.S.	26.11.2021.	1:100
 BygglovsExperten		

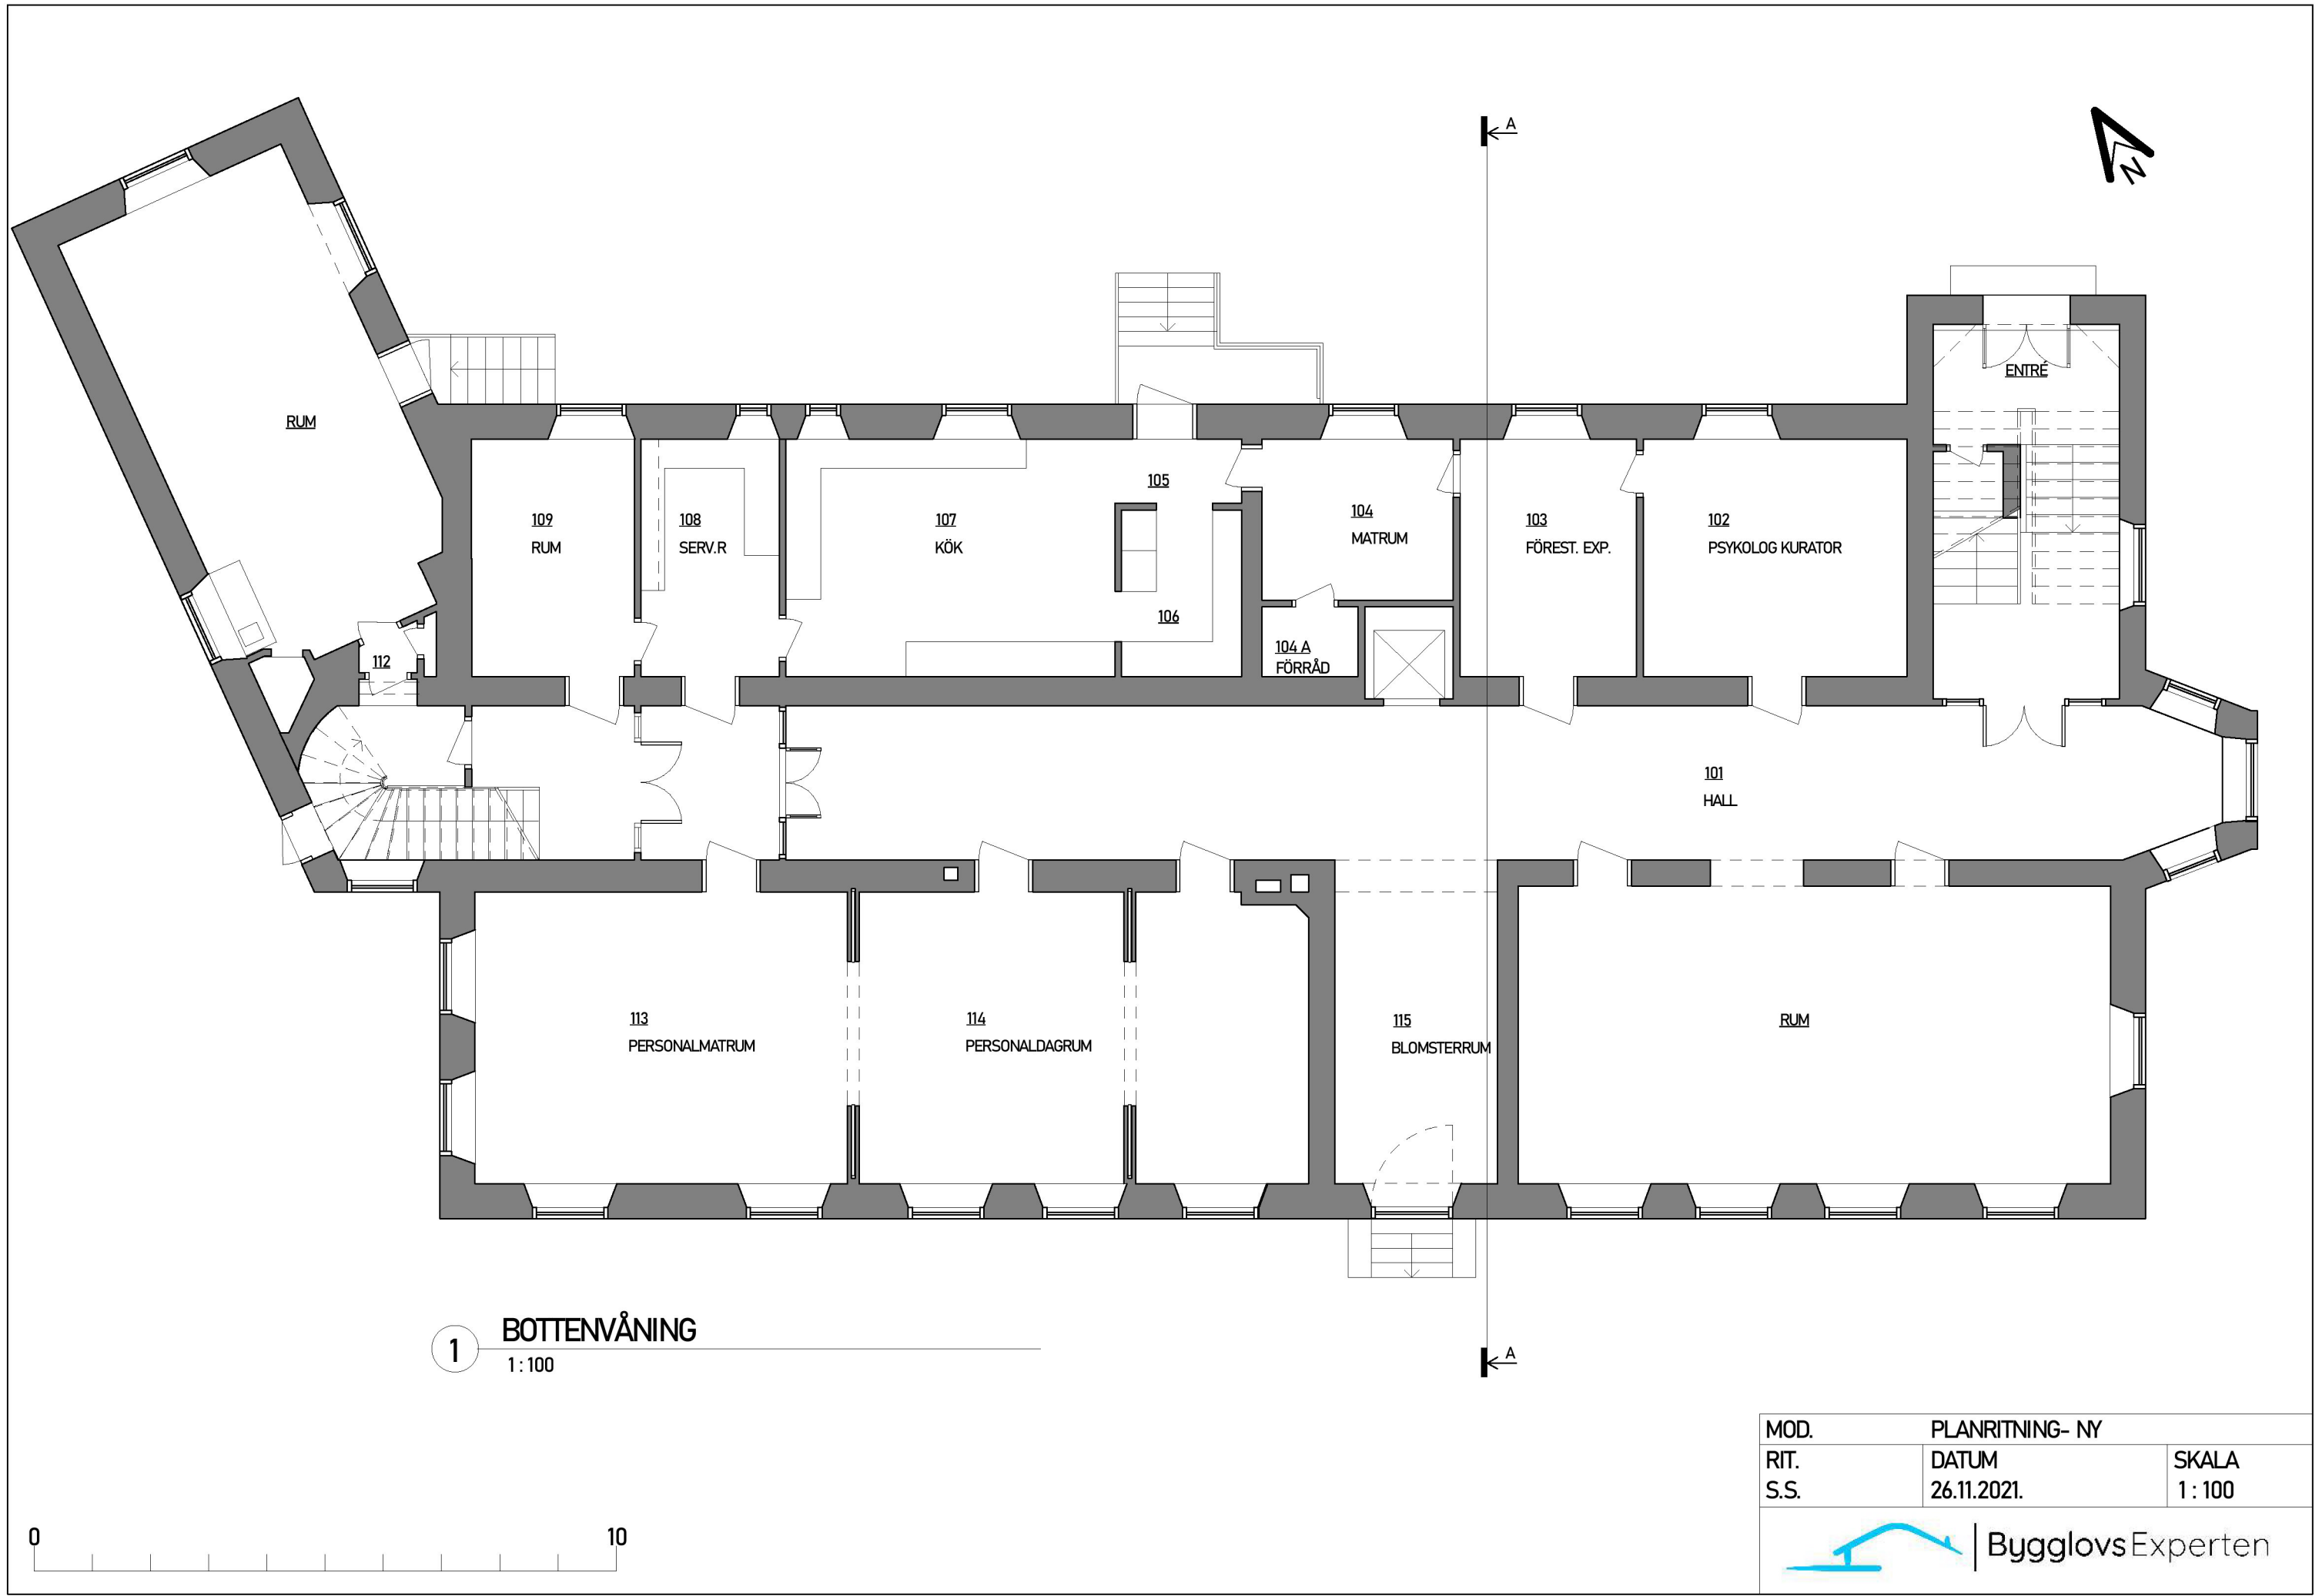


MOD.	PLANRITNING- NY	
RIT.	DATUM	SKALA
S.S.	26.11.2021.	1 : 100
 BygglovsExperten		

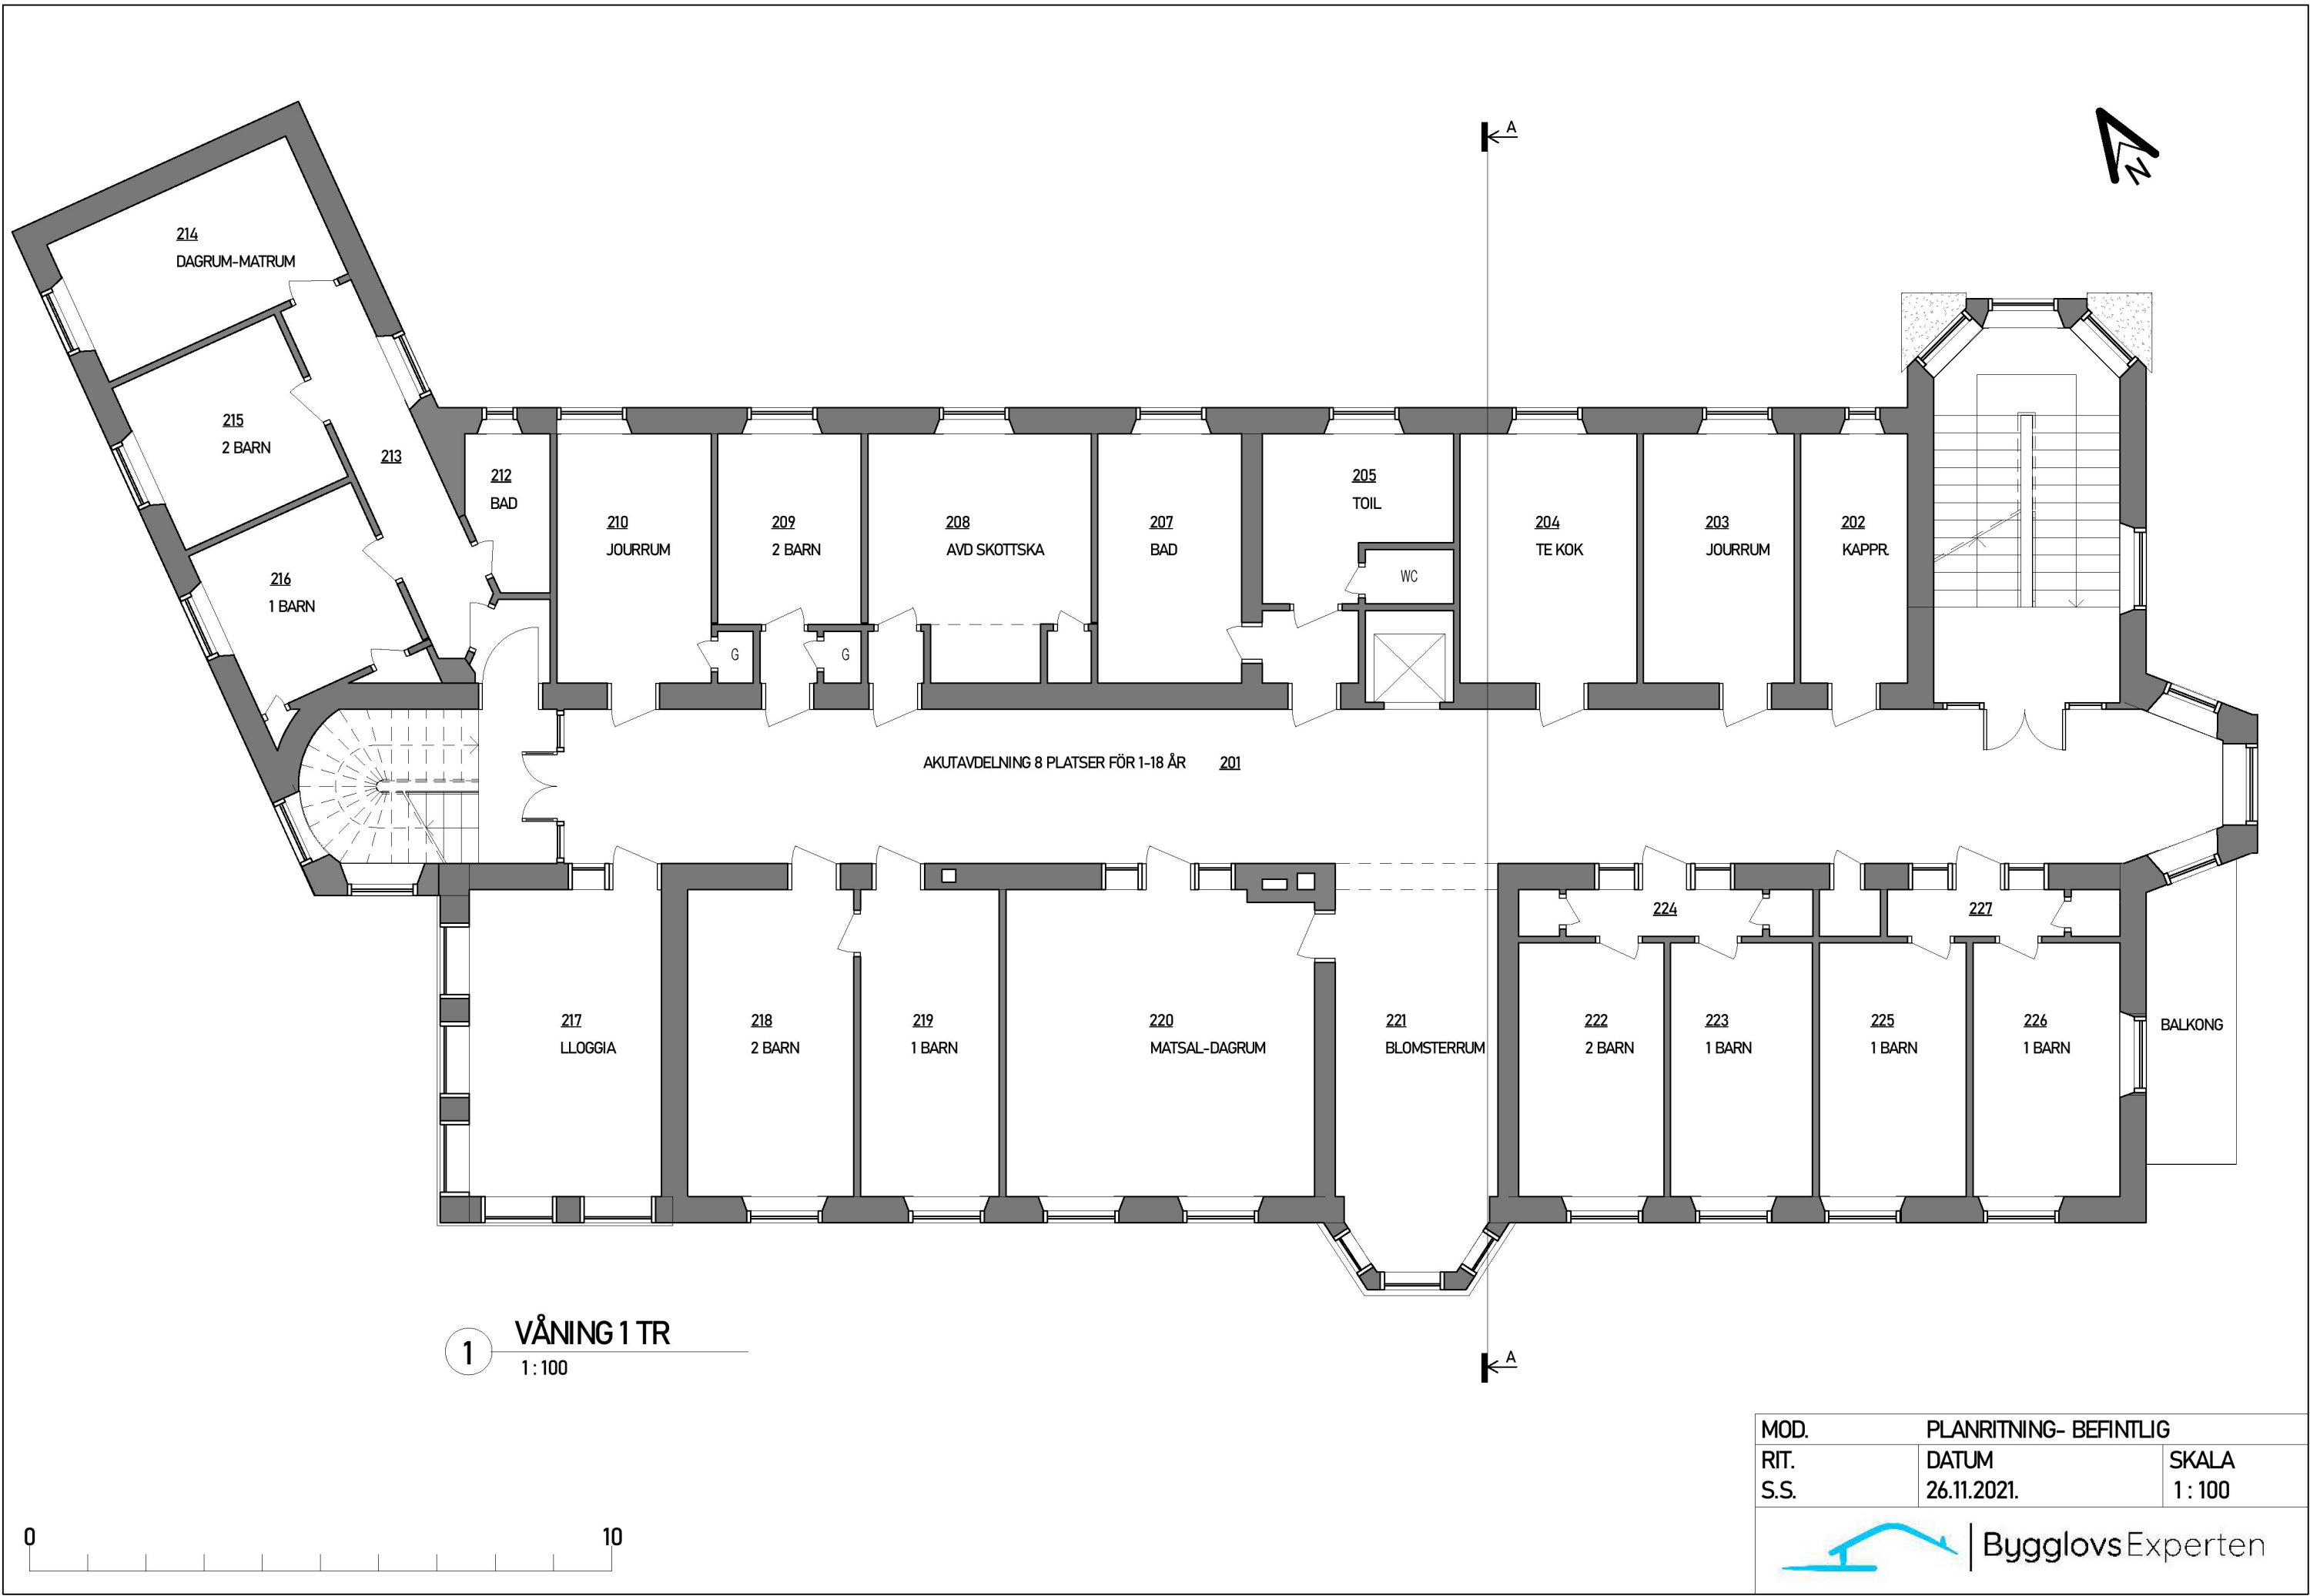

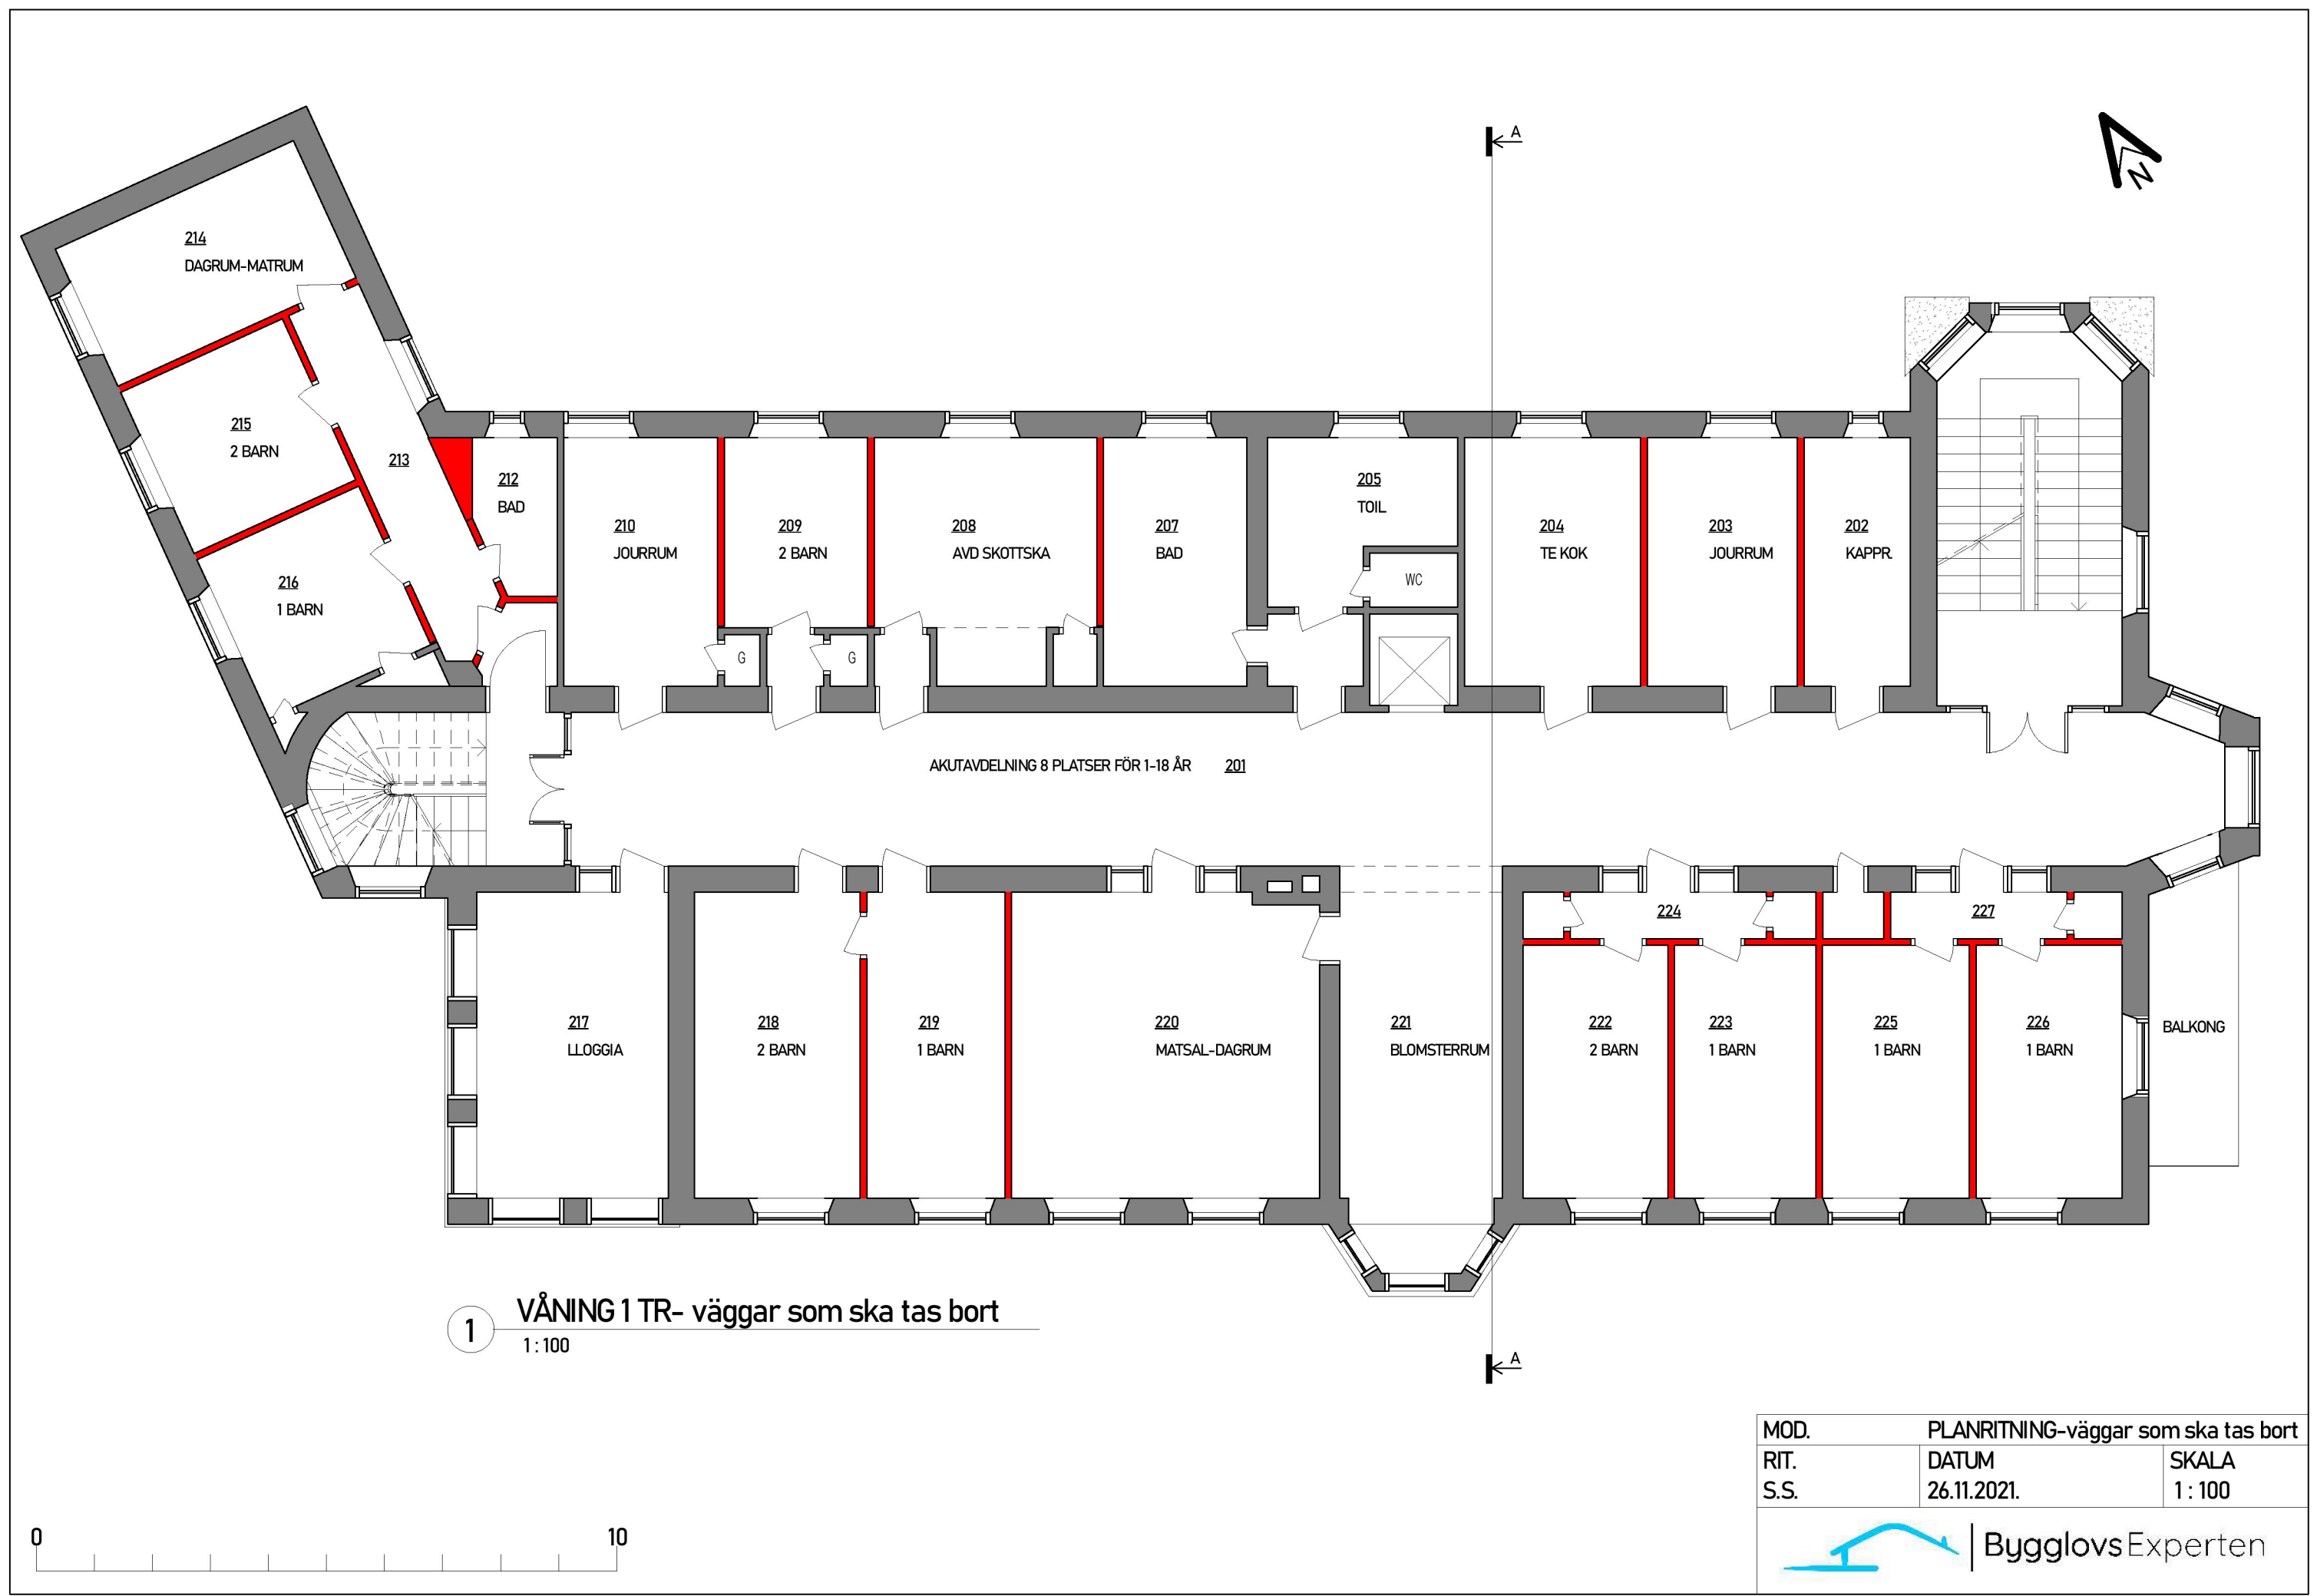

MOD.	PLANRITNING-väggar som ska tas bort	
RIT.	DATUM	SKALA
S.S.	26.11.2021.	1:100
 BygglovsExperten		

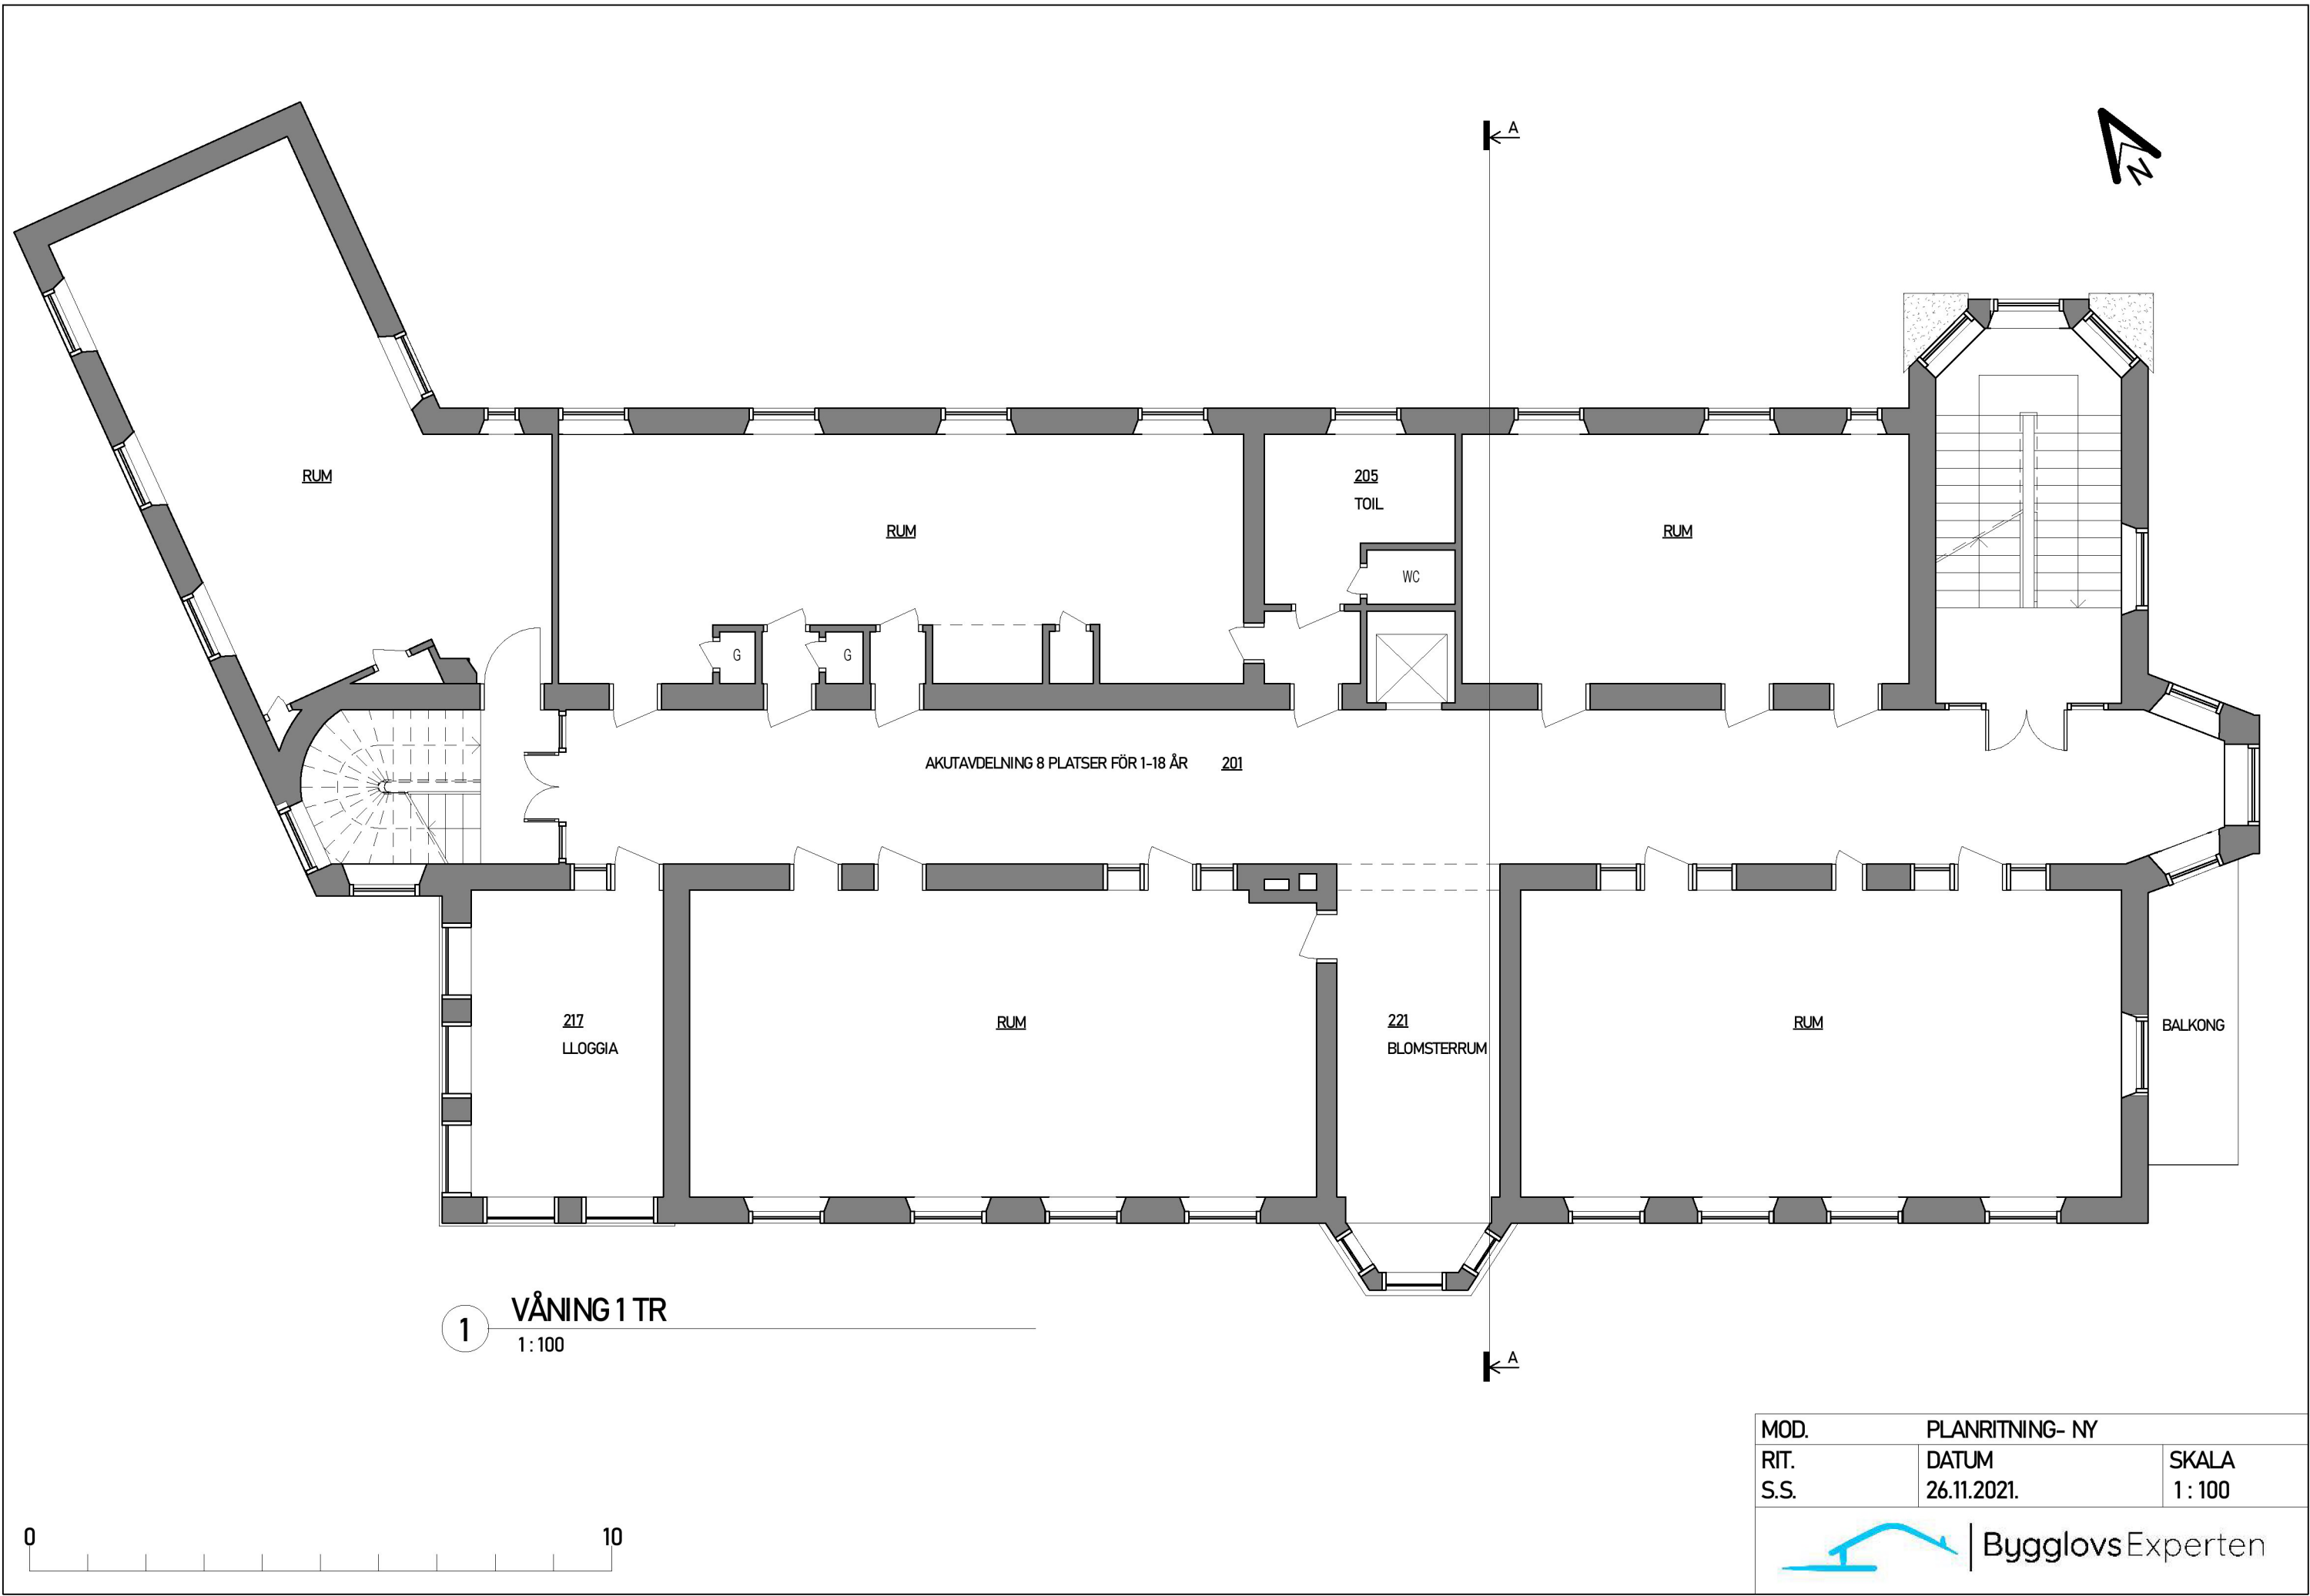

1 VÅNING 1 TR
1:100

MOD.	PLANRITNING- NY	
RIT.	DATUM	SKALA
S.S.	26.11.2021.	1:100
 BygglovsExperten		



1 VÅNING 2 TR
1:100


MOD.	PLANRITNING- BEFINTLIG	
RIT.	DATUM	SKALA
S.S.	26.11.2021.	1:100
 BygglovsExperten		



1 VÅNING 2 TR- väggar som ska tas bort
1:100




MOD.	PLANRITNING-väggar som ska tas bort	
RIT.	DATUM	SKALA
S.S.	26.11.2021.	1:100
 BygglövsExperten		

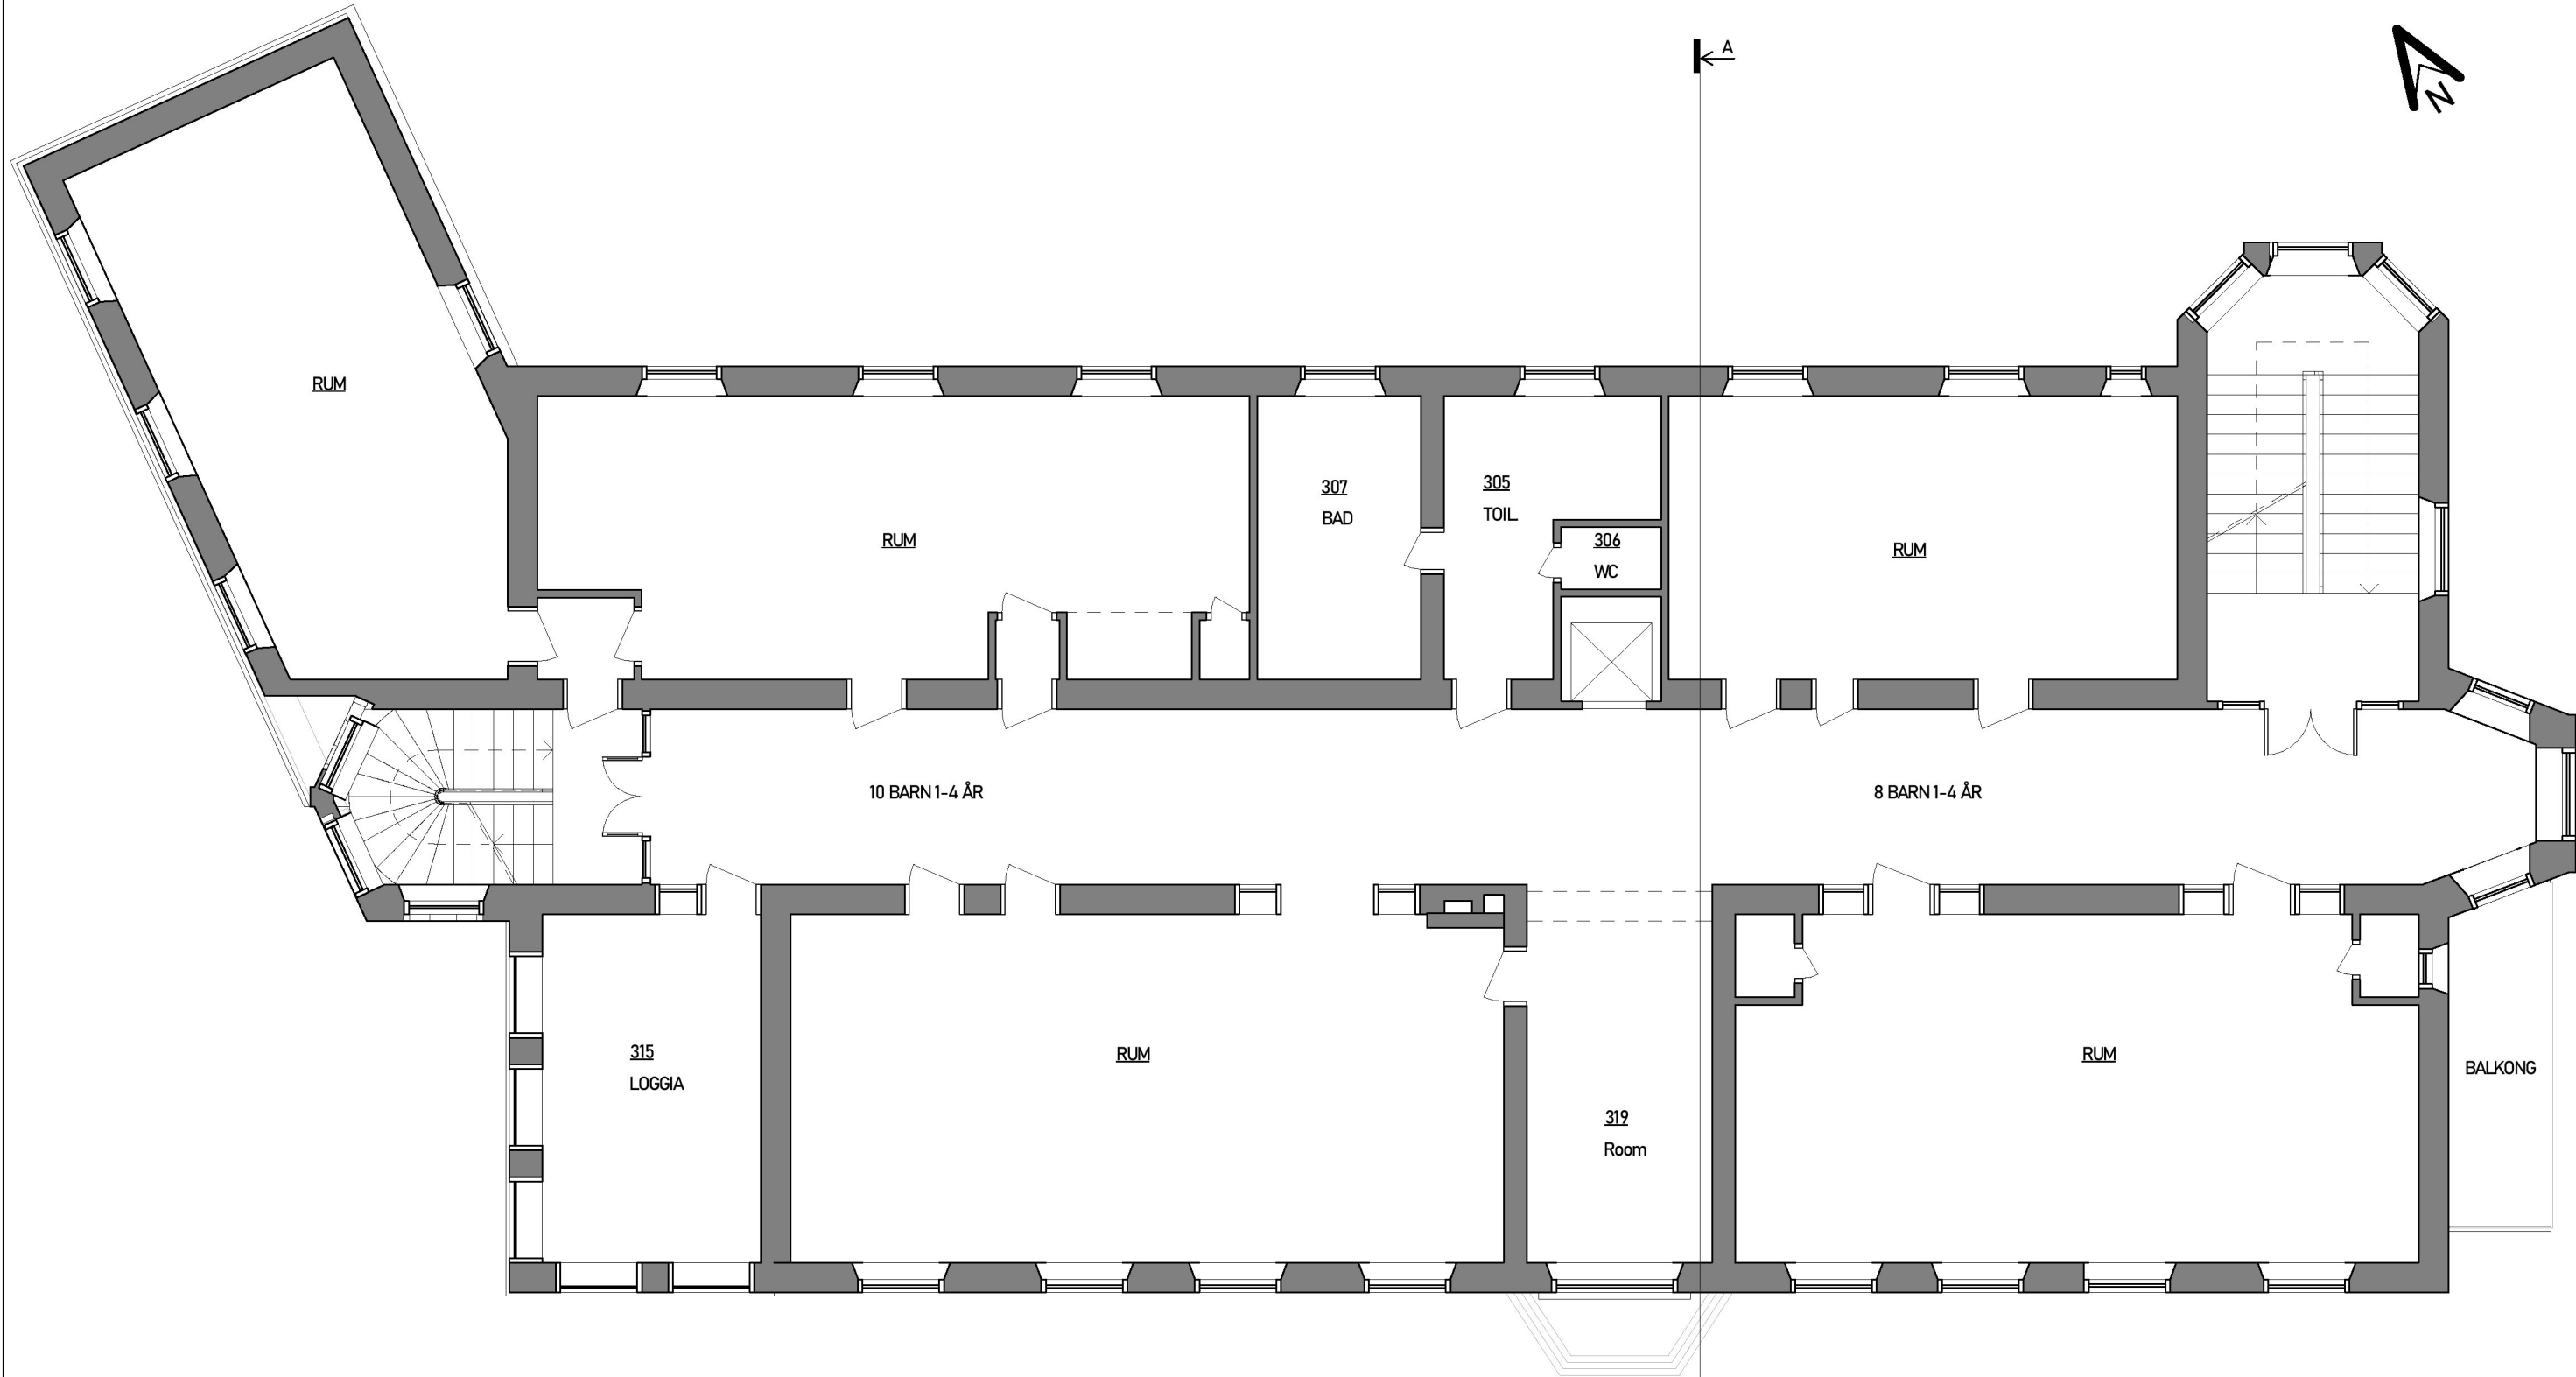

1 VÅNING 2 TR
1:100





MOD.	PLANRITNING- NY	
RIT.	DATUM	SKALA
S.S.	26.11.2021.	1:100
 BygglövsExperten		

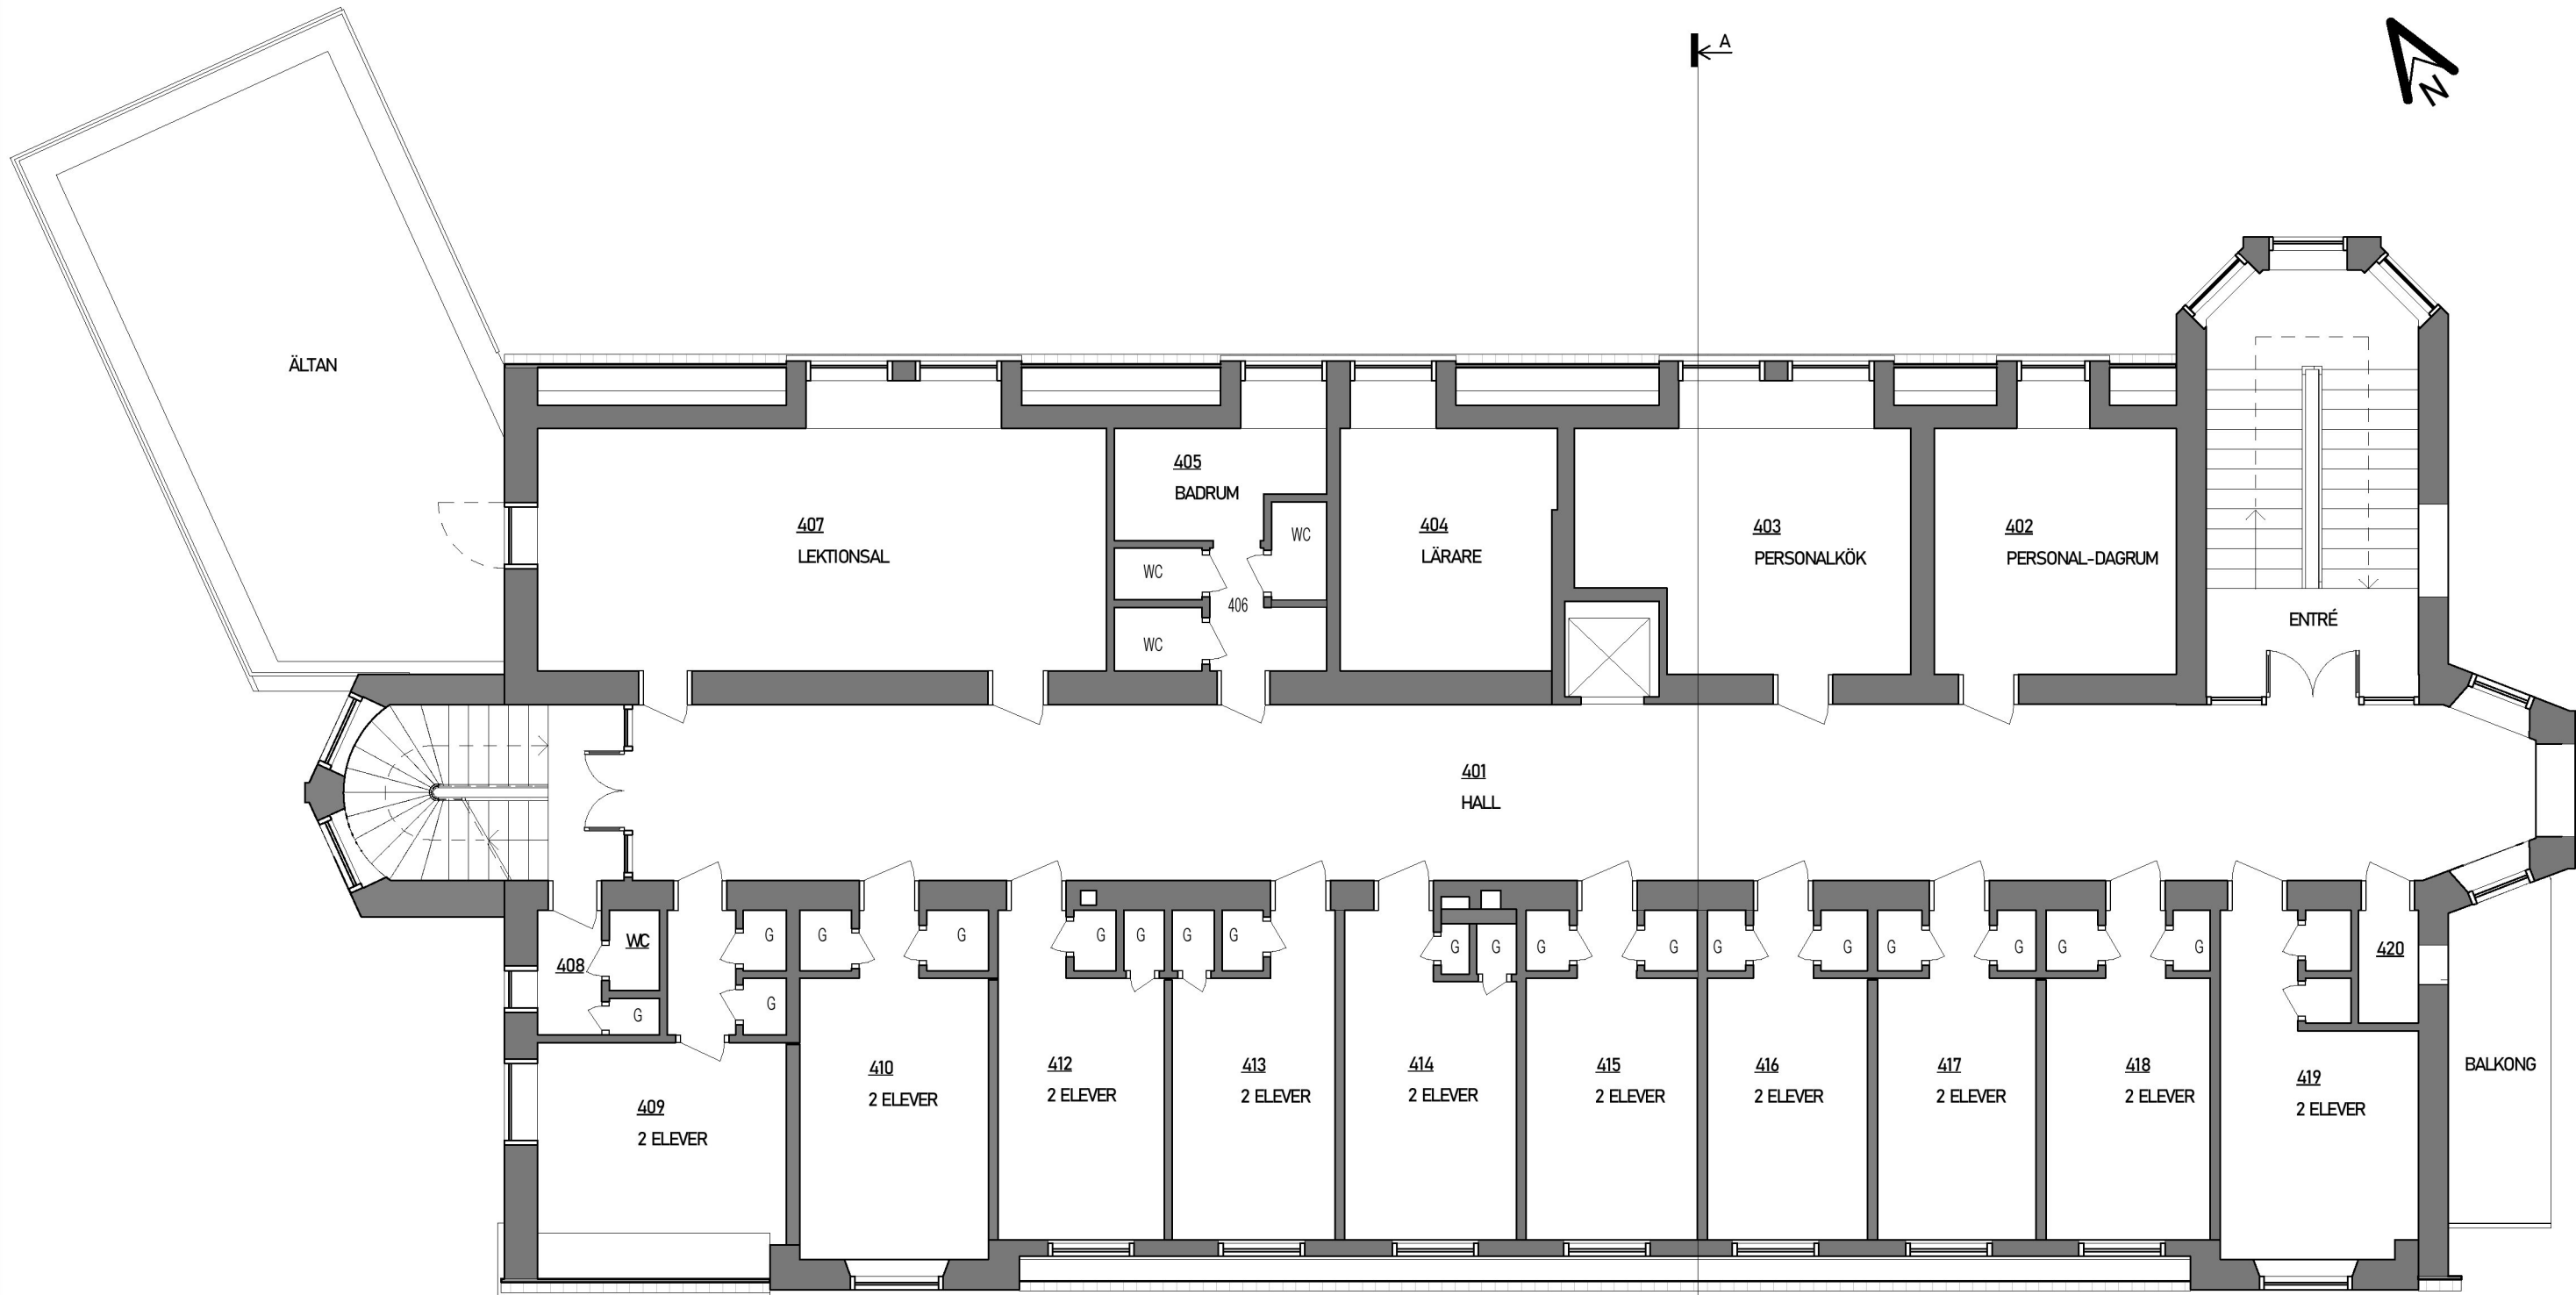

1 VÅNING 3 TR
1:100

MOD.	PLANRITNING- BEFINTLIG	
RIT.	DATUM	SKALA
S.S.	26.11.2021.	1:100
 BygglovsExpertens		

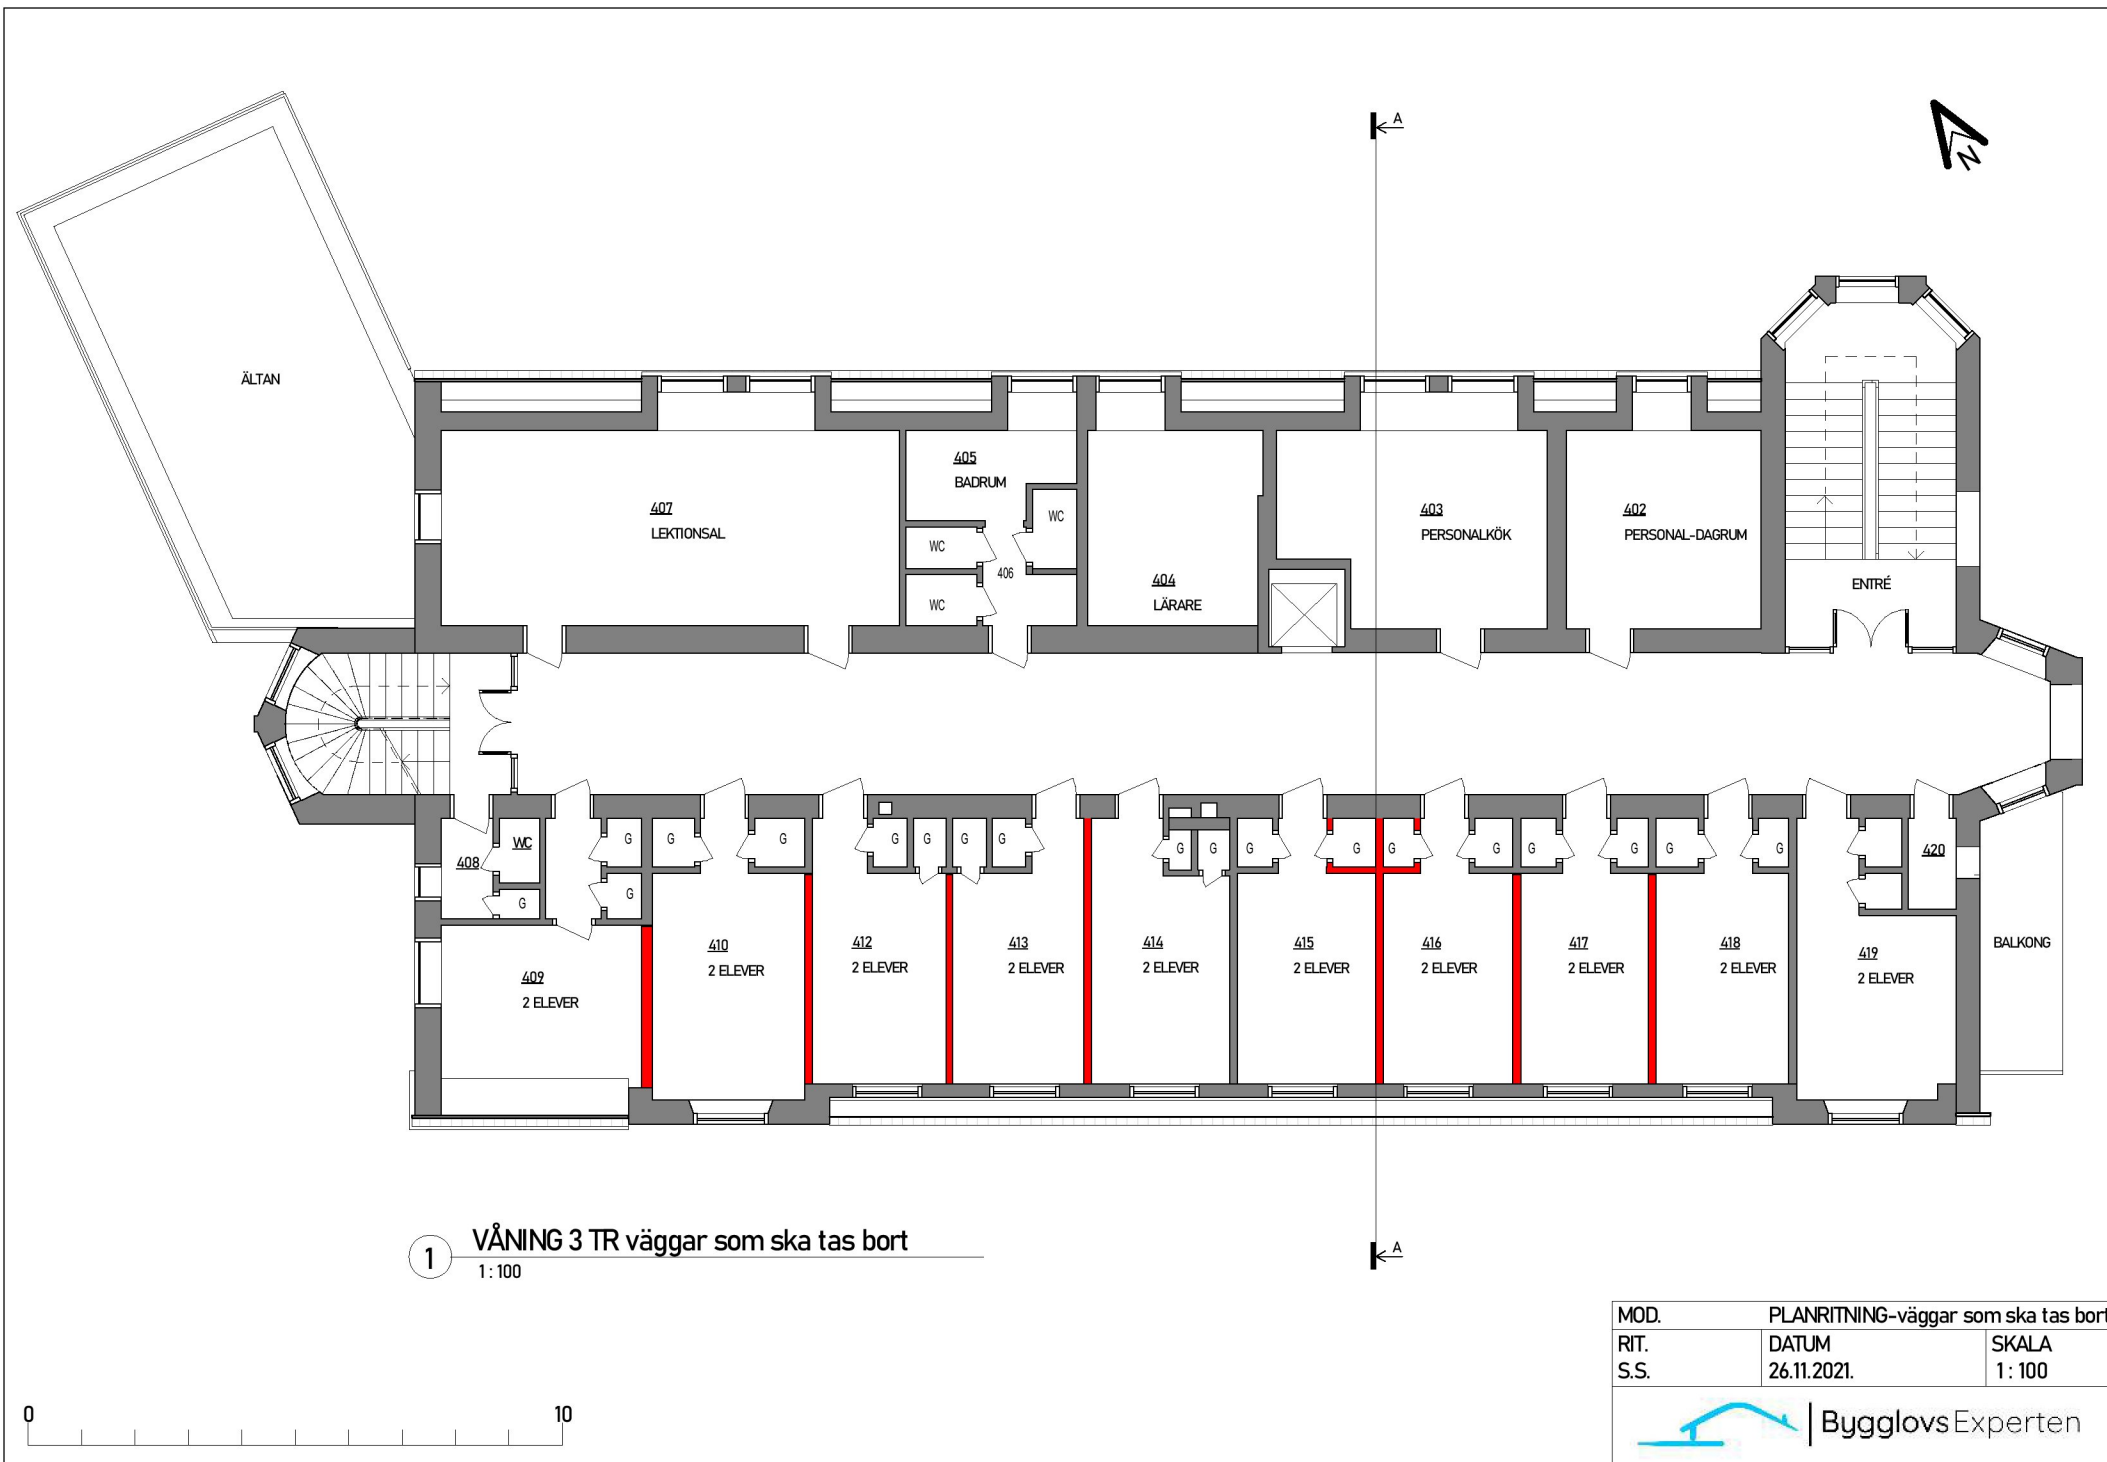


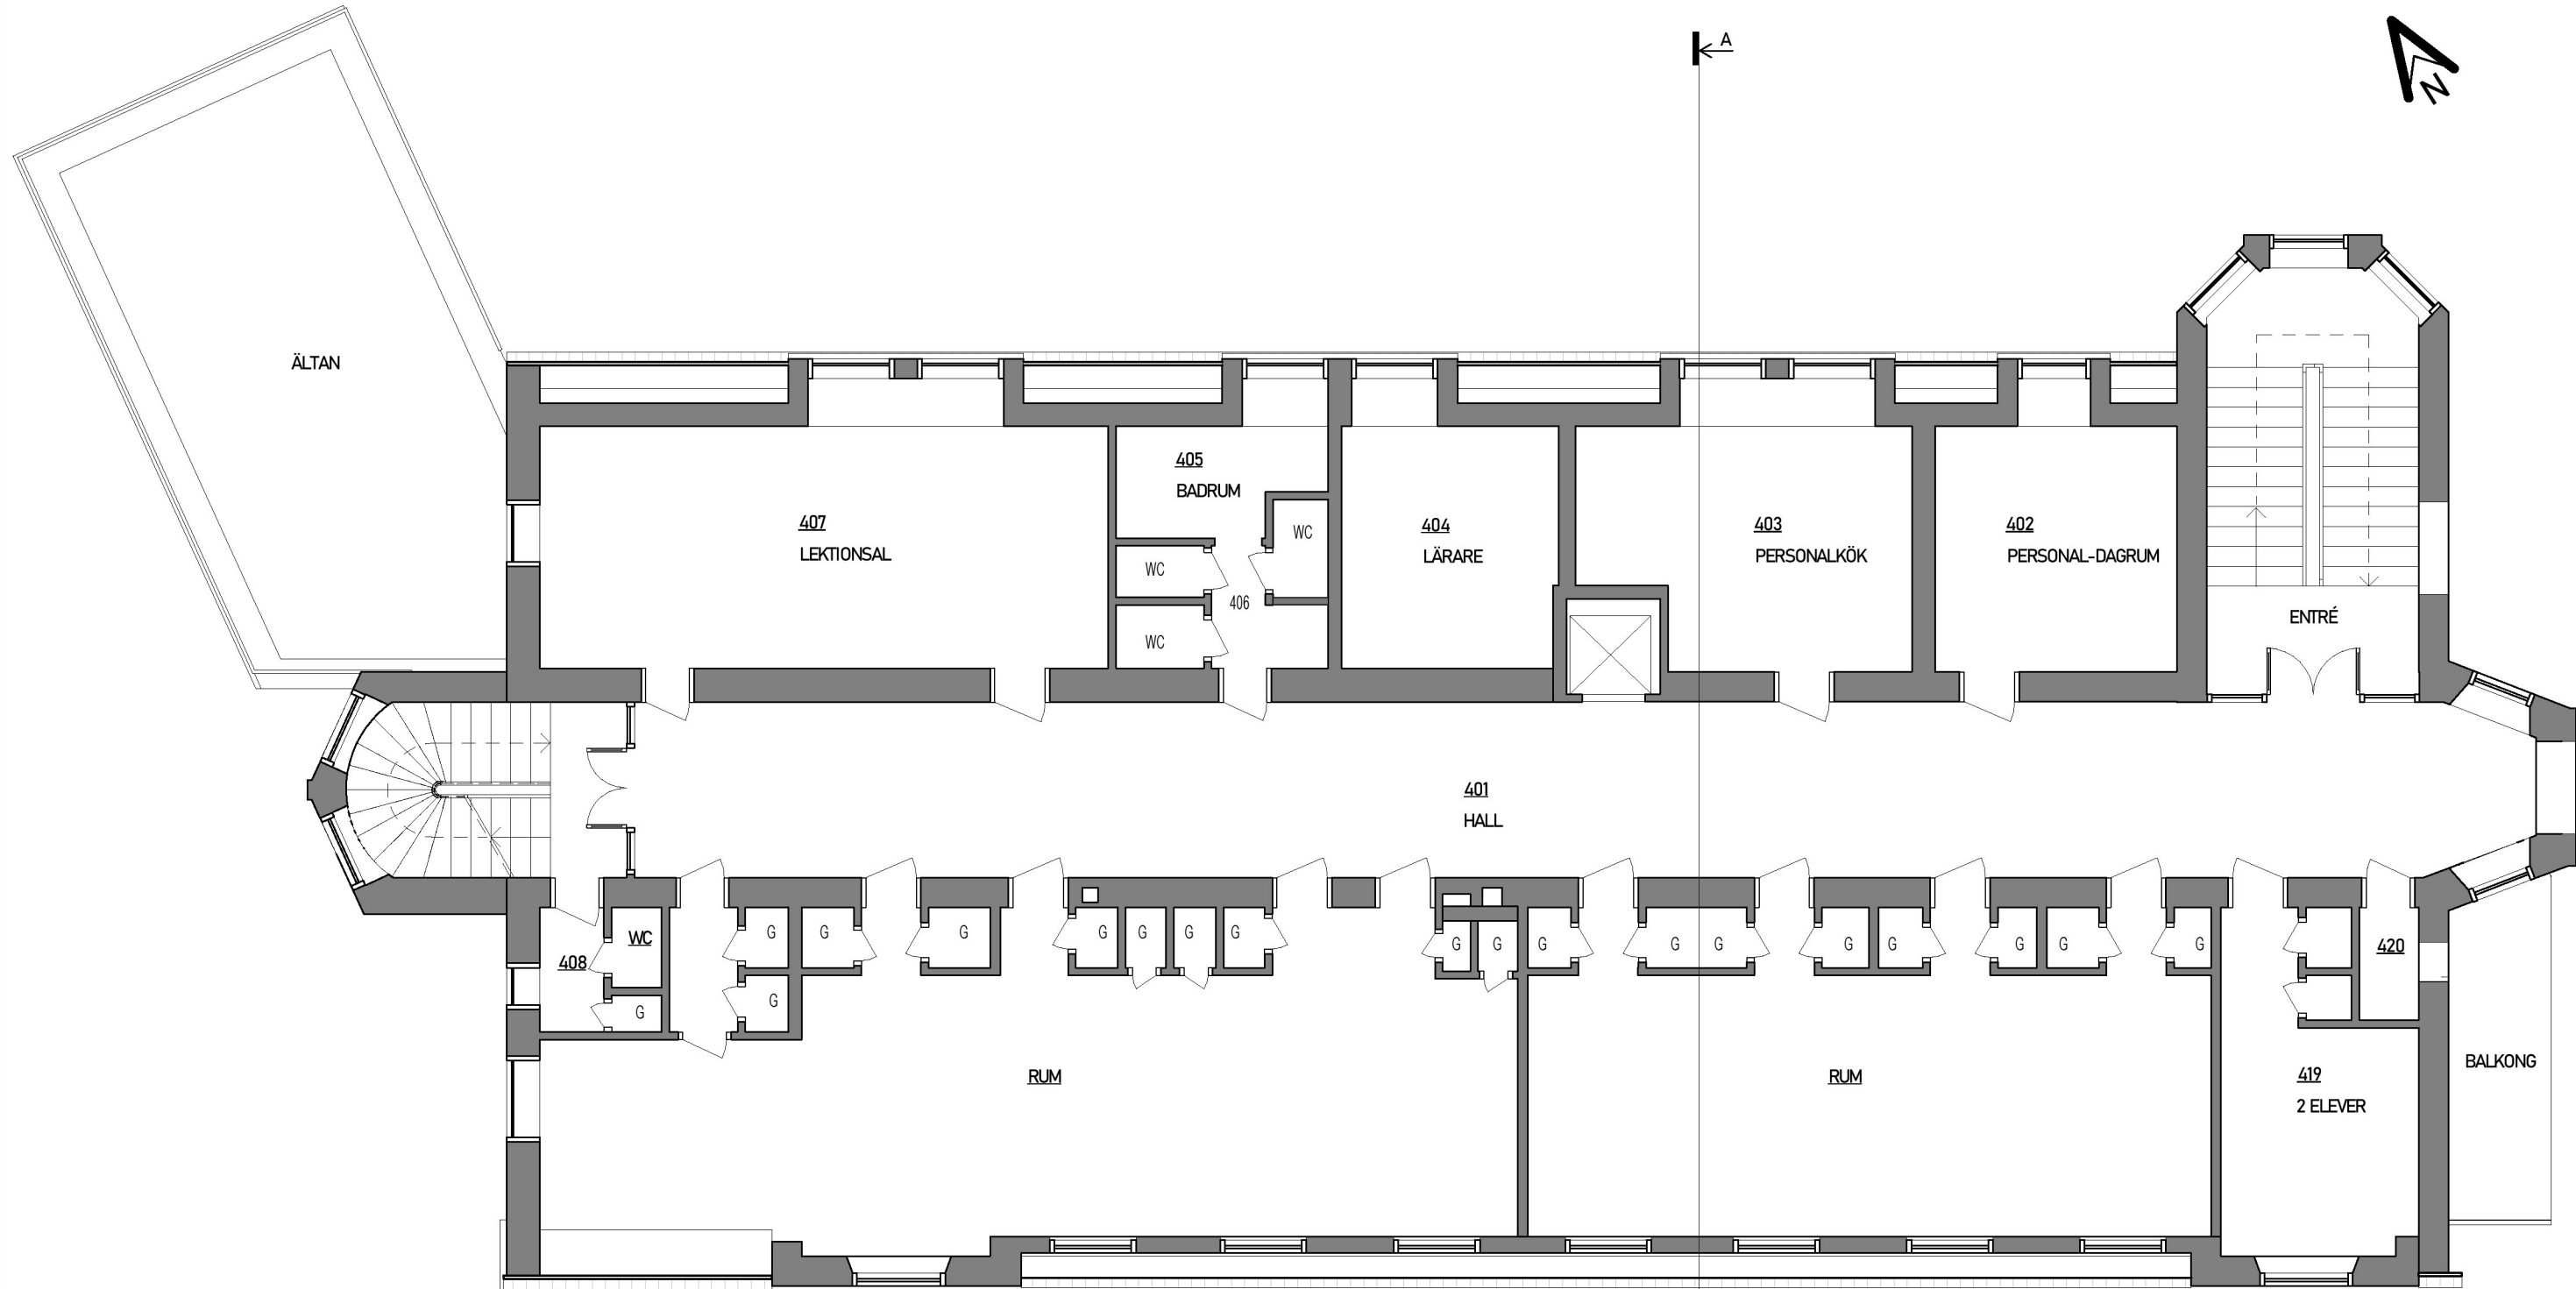

1 VÅNING 3 TR
1:100





MOD.	PLANRITNING- NY	
RIT.	DATUM	SKALA
S.S.	26.11.2021.	1:100
 BygglovsExperten		

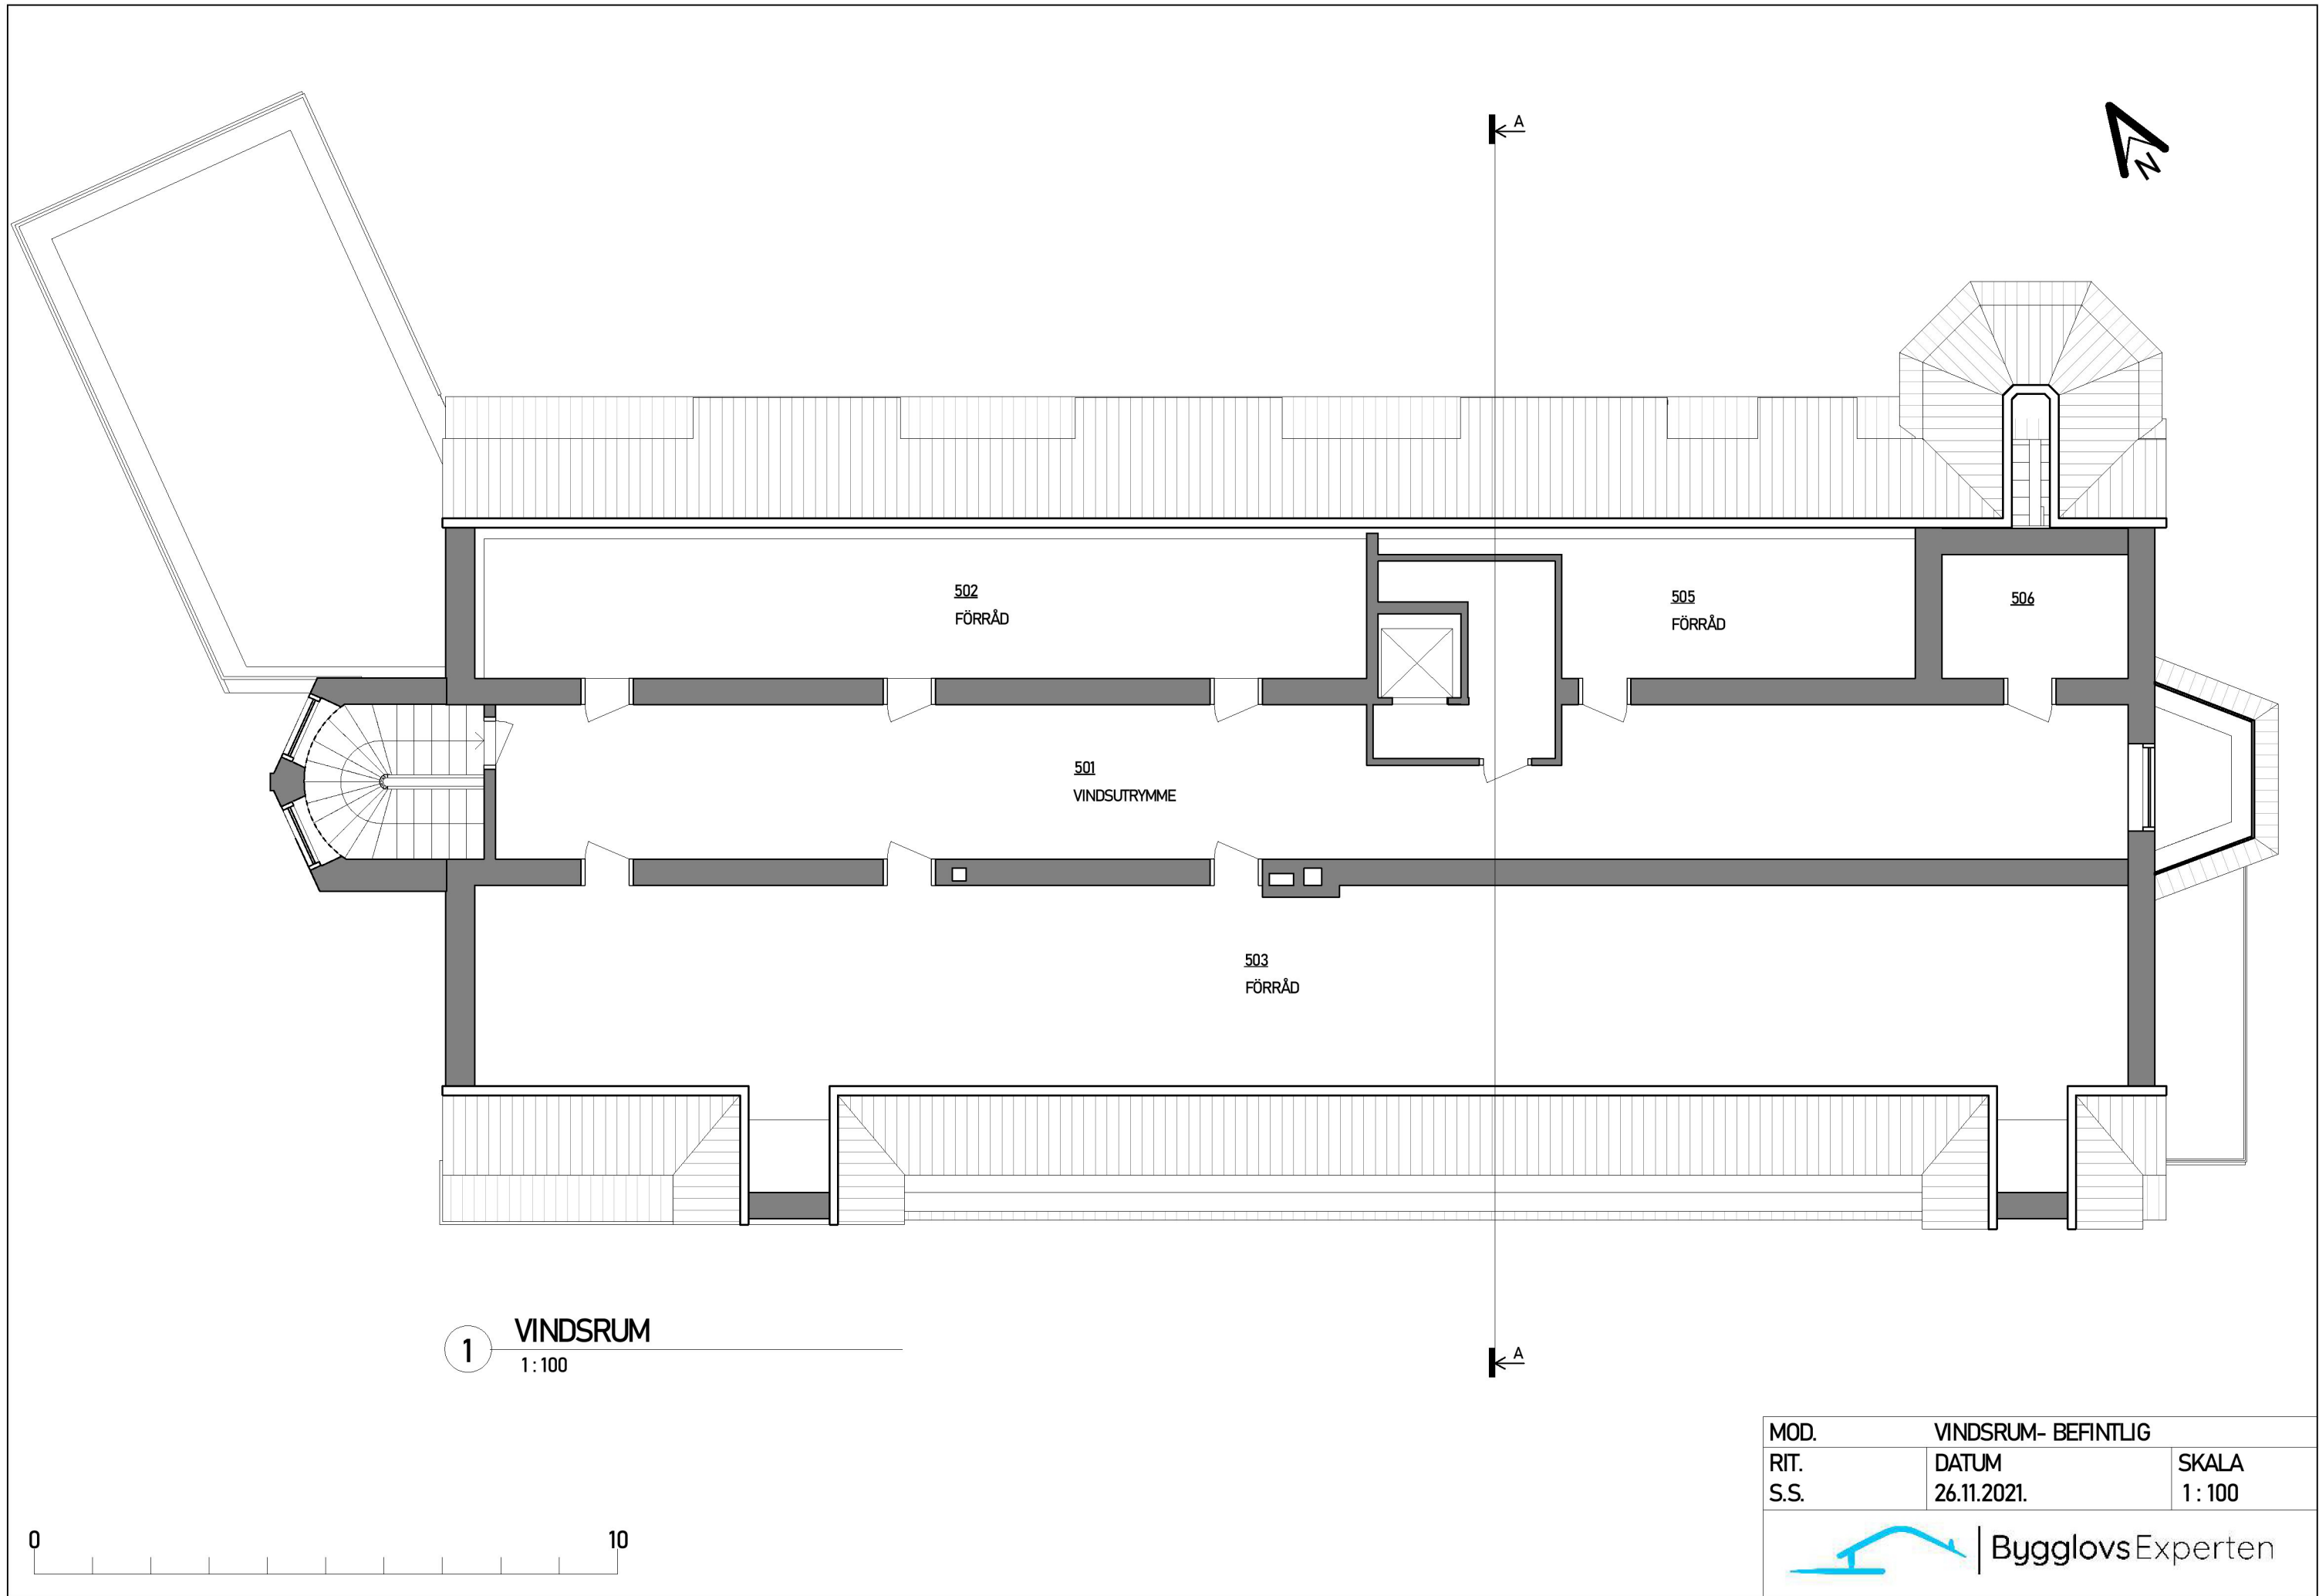

1 VINDSRUM
1:100


MOD.	VINDSRUM- BEFINTLIG	
RIT.	DATUM	SKALA
S.S.	26.11.2021.	1:100
 BygglovsExperten		

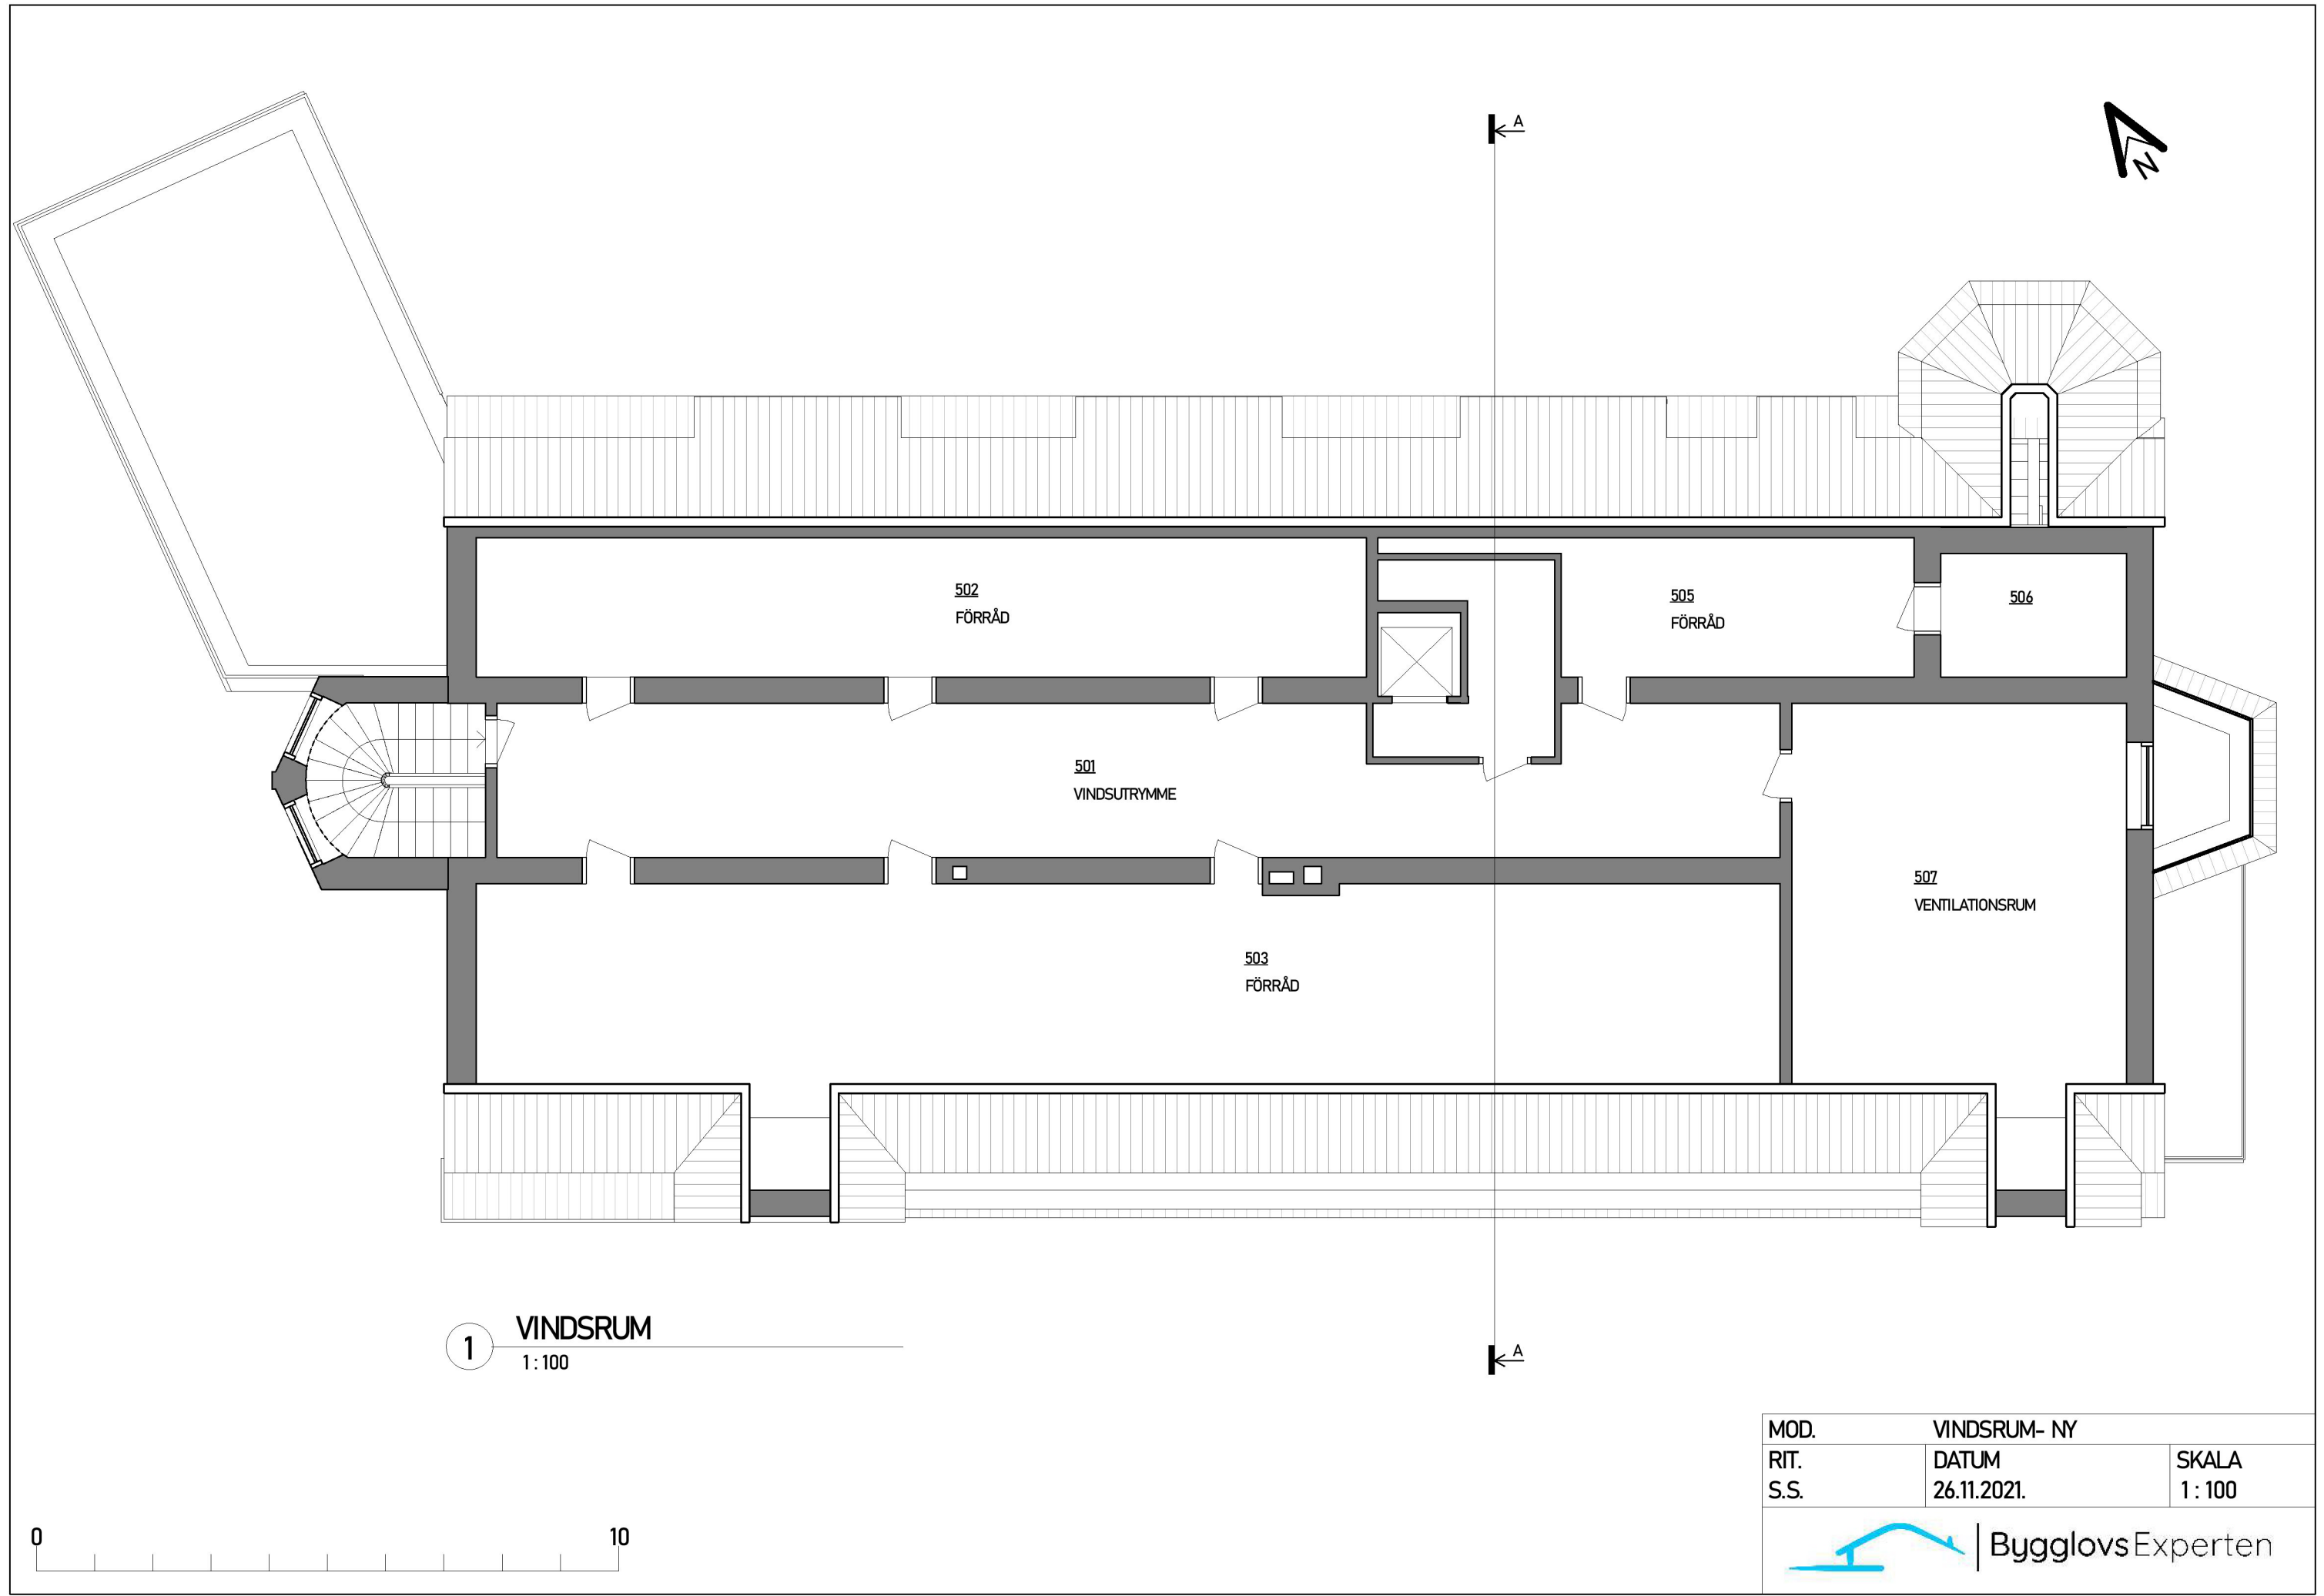

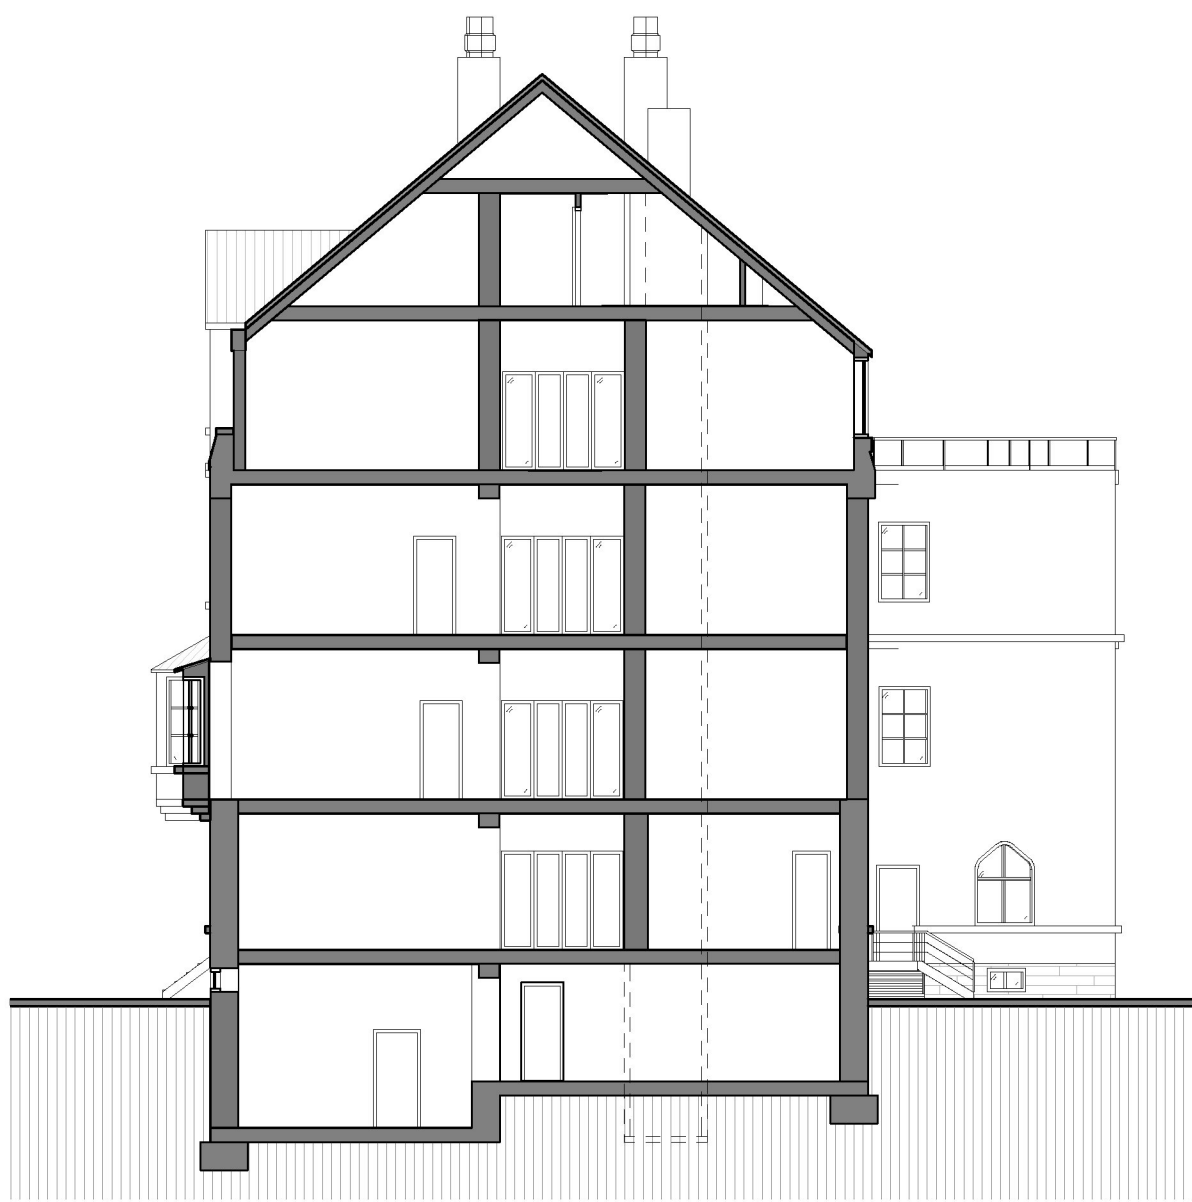

1 SEKTION A-A
1 : 150



MOD.	SEKTIONRITNING- BEFINTLIG	
RIT.	DATUM	SKALA
S.S.	26.11.2021.	1 : 150
 BygglövsExpertens		



1 FASAD MOT NORDOST
1:150

0 10

MOD.	FASADRITNING- BEFINTLIG	
RIT.	DATUM	SKALA
S.S.	26.11.2021.	1:150
 BygglovsExpert		



1 FASAD MOT NORDVÄST
1:150



2 FASAD MOT SYDÖST
1:150

0 10

MOD.	FASADRITNING-BEFINTLIG	
RIT.	DATUM	SKALA
S.S.	26.11.2021.	1:150


 BygglovsExpert




1 FASAD MOT SYDVÄST
1:150

0 10

MOD.	FASADRITNING- BEFINTLIG	
RIT.	DATUM	SKALA
S.S.	26.11.2021.	1:150
 BygglovsExpert		

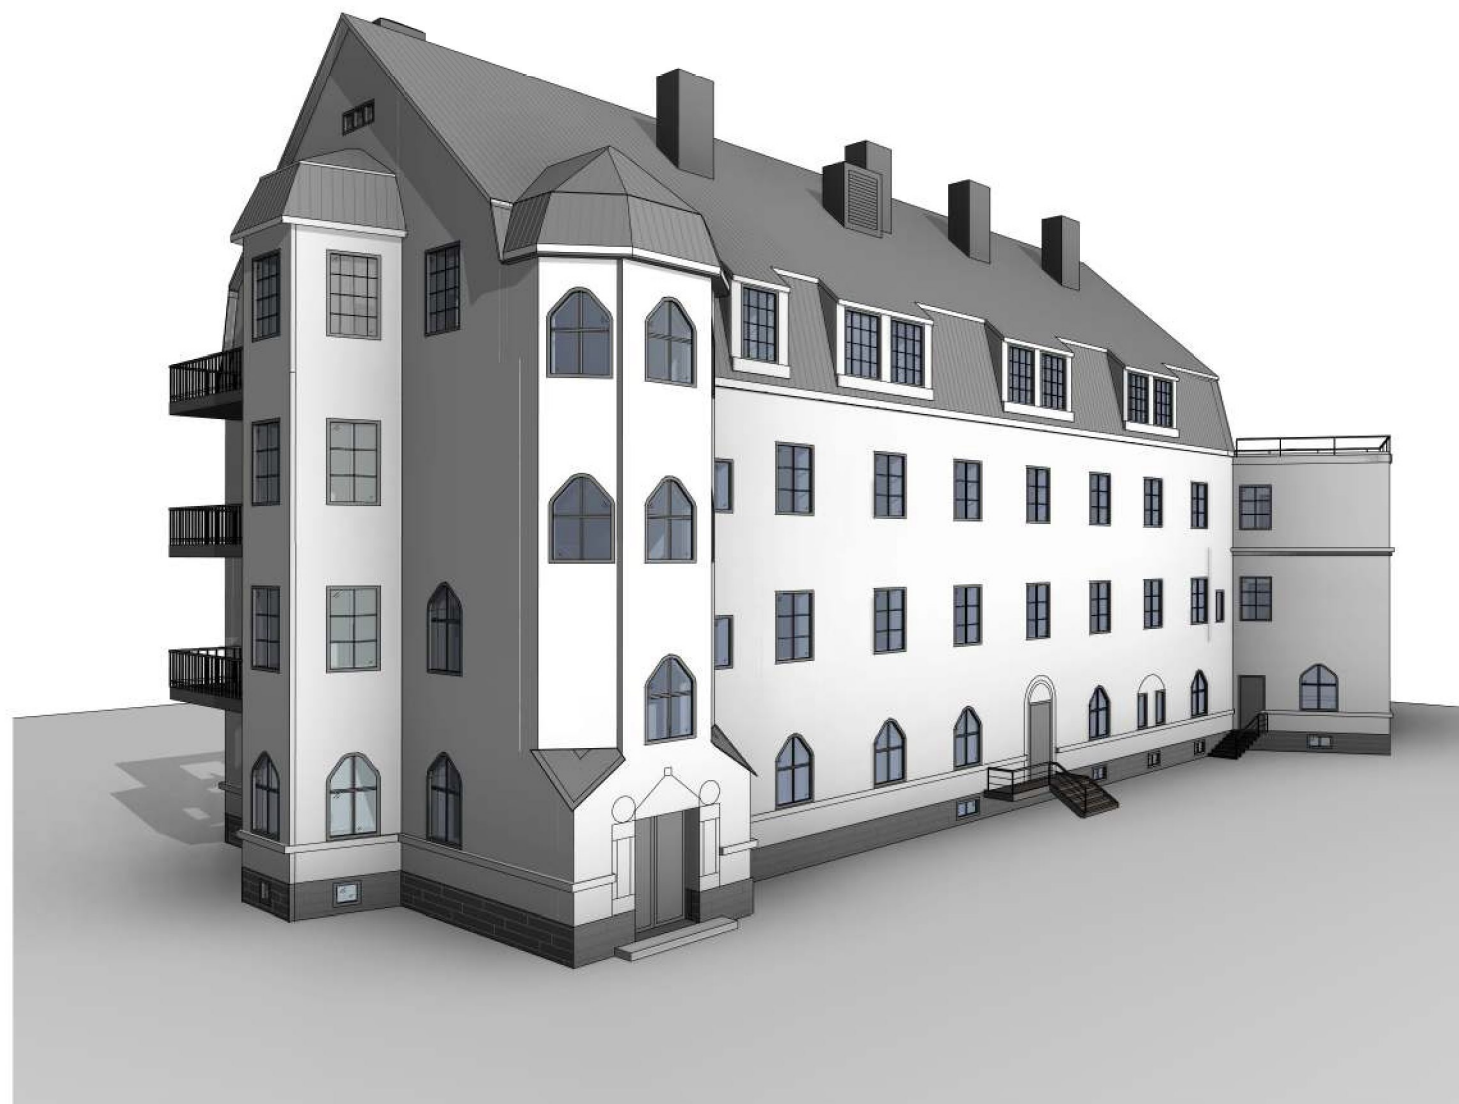

1 3D-RITNING 2

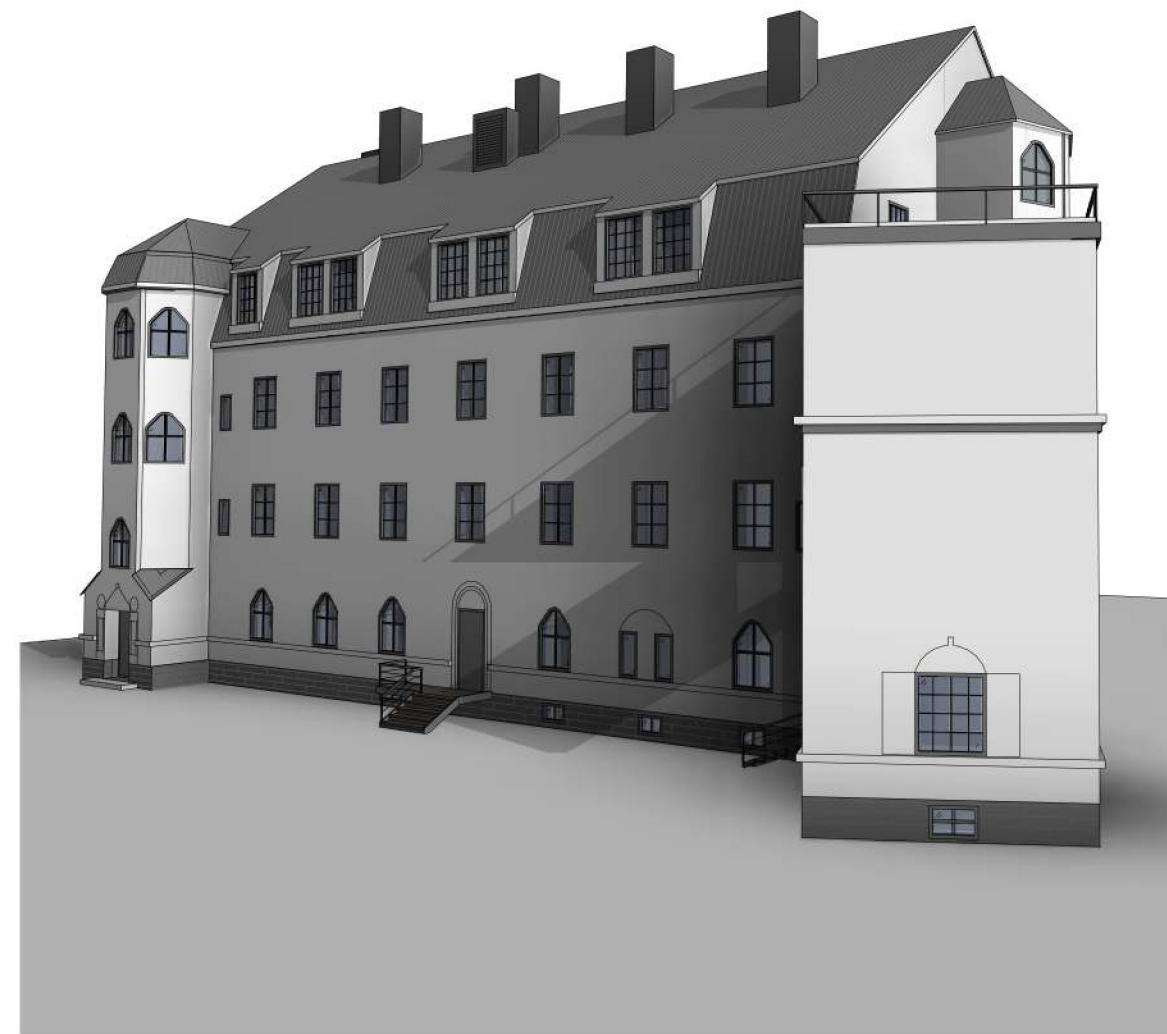

2 3D-RITNING 3


0 10

MOD.	3D RITNING- BEFINTLIG	
RIT.	DATUM	SKALA
S.S.	26.11.2021.	
 BygglovsExpertens		



1 3D-RITNING 1

0 10

MOD.	3D RITNING- BEFINTLIG	
RIT.	DATUM	SKALA
S.S.	26.11.2021.	
 BygglovsExpertens		