



SEKTION B-B

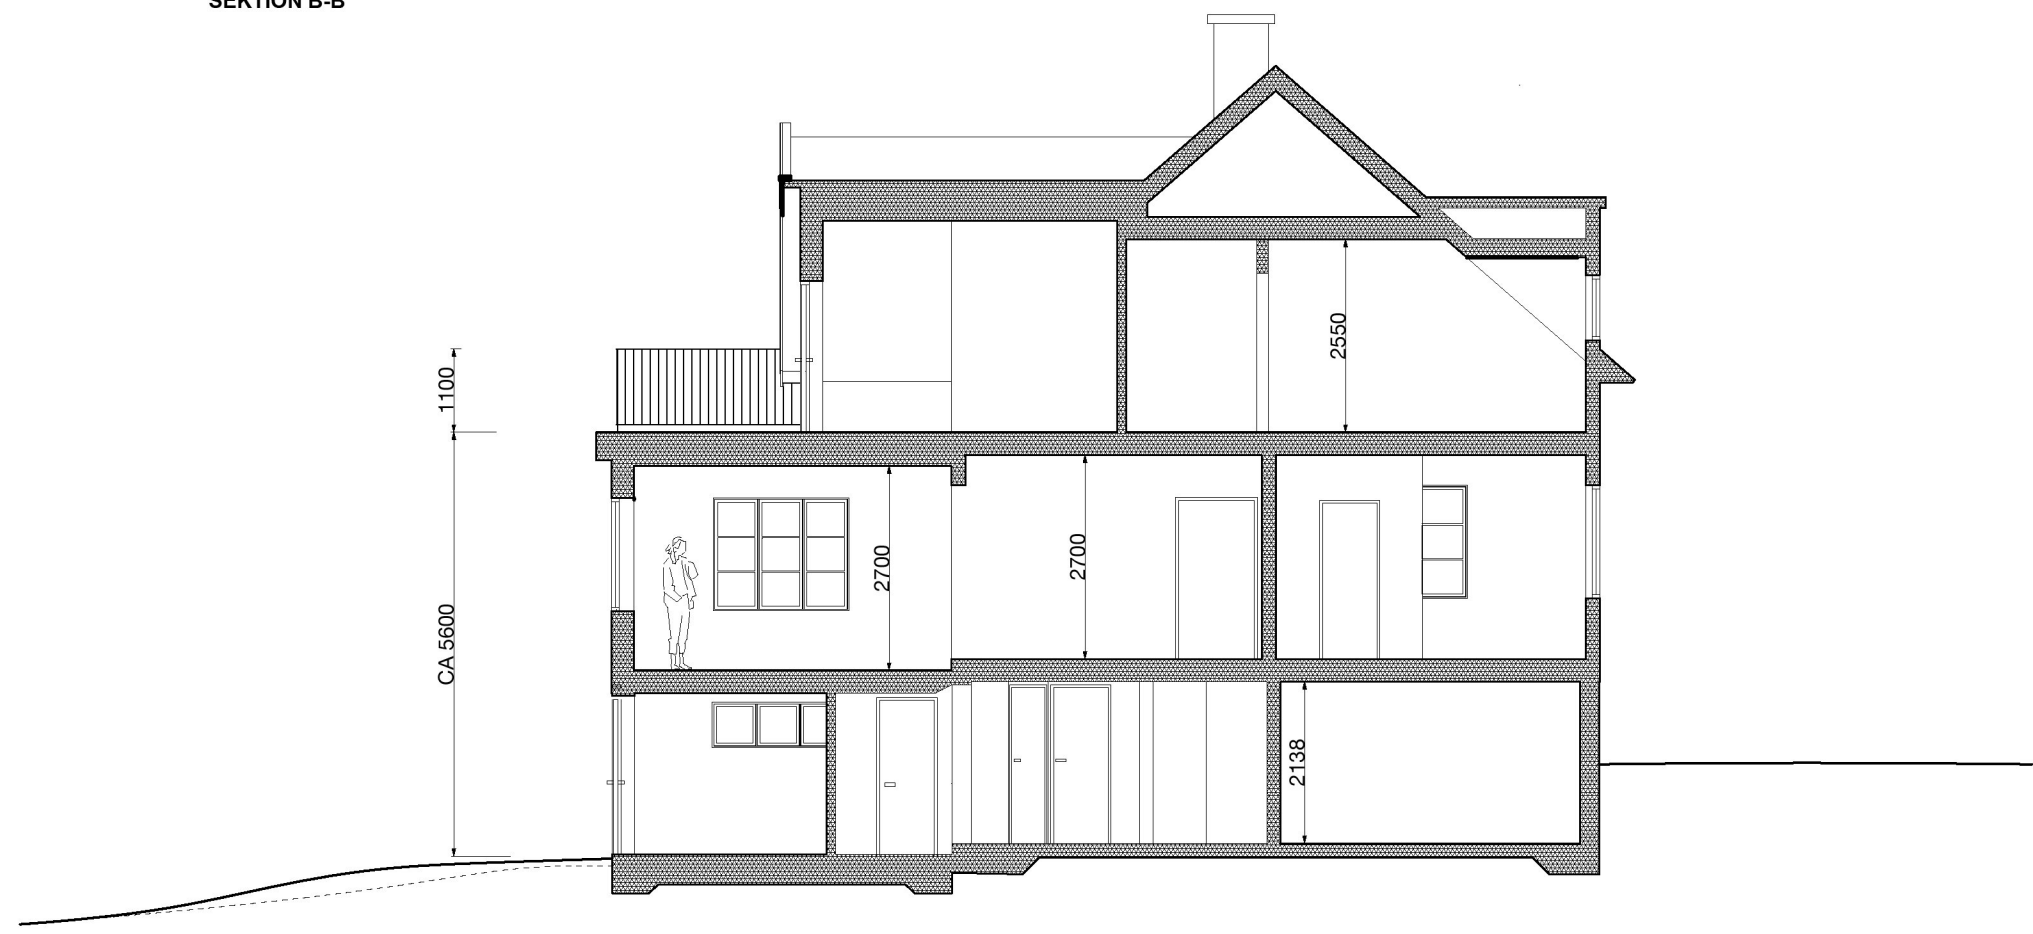

SEKTION A-A

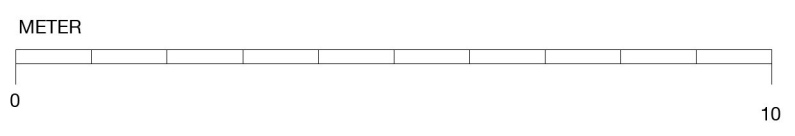

FÖRESKRIFTER
SKALMÄTT FÅR EJ TAS PÅ RITNING

FÖRKLARINGAR
ALLA MÄTT KONTROLLERAS PÅ PLATS
ALLA MÄTT I MILLIMETER

- NY DÖRR
- BEF. DÖRR
- NY VÄGG
- VÄGG RIVES

BYGGLOVSRITNING
TILLBYGGNAD
VERSION 1

SEKTIONER
SARABANDEN 12

2022 04 08
FREDRIK AXELSSON DESIGN AB

SKALA 1:100 (A3)