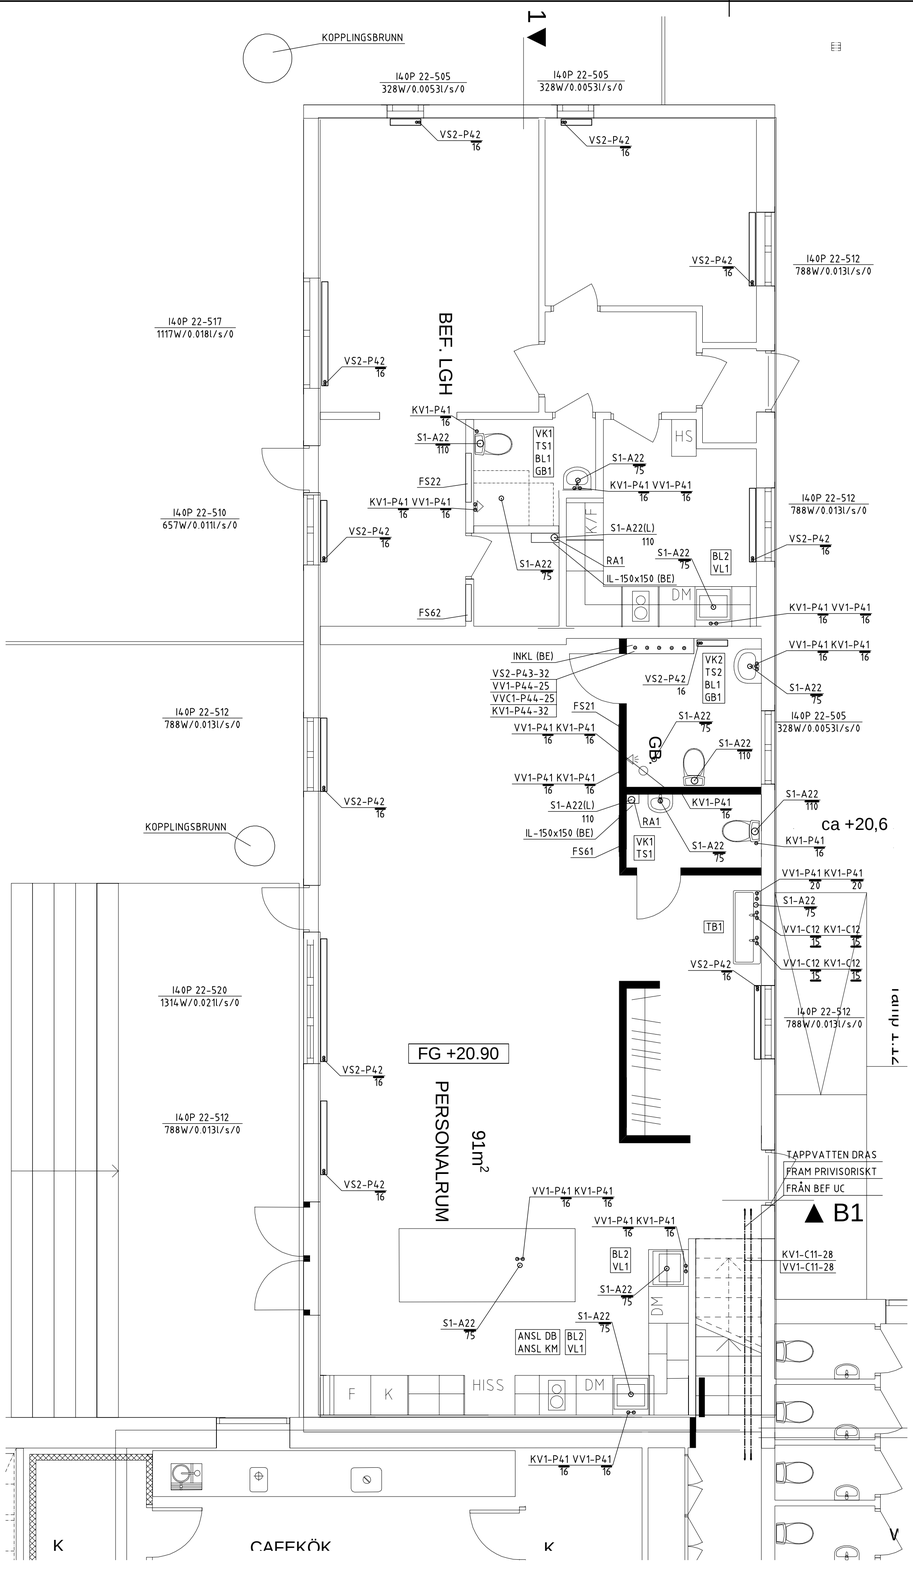

SKALA 1:50 i A1-format (1:100 i A3-format)

0 1 2 5m

FÖRKLARINGAR

RITNINGSBETECKNINGAR RÖR

= BRANDCELLSGRÄNS

FUNKTION: 0000-00-00

S = SPILLVATTEN
D = DAGVATTEN
KV = TAPPKALLVATTEN
VV = TAPPVARMVATTEN
VVC = TAPPVARMVATTEN, CIRKULATION
VS = VÄRME SEKUNDÄR

SYSTEM:
ENDAST OM FLERA SYSTEM MED SAMMA FUNKTION FINNS

MATERIAL:

A22 =LEDNING AV PE-RÖR, FABRIKATSPECIFIKA INOMHUSAVLOPPSRÖR (DY)
C11 = LEDNINGAR AV ICKE YTBEHANDLADE RAKA KOPPARRÖR (DY)
C12 = LEDNINGAR AV YTBEHANDLADE RAKA KOPPARRÖR, FÖRKROMADE (DY)
P41 = LEDNINGAR AV PEX-RÖR UTAN DIFFUSIONSTÄTNING (DY)
P42 = LEDNINGAR AV PEX-RÖR MED DIFFUSIONSTÄTNING (DY)
P43 = LEDNING AV PEX-RÖR MED ISOLERING AV FÖRNÄTAT POLYURETANSKUM OCH MANTELRÖR AV POLYETEN (DY) TWIN
P44 = LEDNING AV PEX-RÖR MED ISOLERING AV FÖRNÄTAT POLYURETANSKUM OCH MANTELRÖR AV POLYETEN (DY)

RÖRDIMENSION:

DY = YTTERDIAMETER
DN = ANSLUTNINGSNUMMER

REV	ANT	AVSEENDE	SIGN	DATUM

FASTIGHET
ROSENDALS TRÄDGÅRD

ADRESS Rosendalsterrassen 12, Stockholm

KUNGL. DJURGÅRDENS FÖRVALTNING

☐	A - Jordens Arkitekter AB	- 08-407 06 00
☐	K - Looström	- 08-755 11 60
☐	E - Elektrokonsulten	- 08-20 01 01
☒	V - Tyréns AB	- 010-452 20 00
☐	M -	-
☐	. -	-
☐	. -	-

BYGGHANDLING

RITNINGEN AVSER
HUS 1 DEL - CFD.NR -
PLAN 2 VÅNING ENTRÉVÅNING

RÖRSYSTEM

SKALA A1 1:50 A3 1:100 Disciplin V

KONSTRUERAD AV/HANDLÄGGARE	RITAD AV	GRANSKAD AV
J BERGLUND	EBT	

DATUM 2020-03-13

ARBETSNUMMER 296979

REV

V-50.1-102

PLO: 2020-03-29 21:26 O:\STH\296979\DB\MAGICAD\VV\MODELL\V-50-P-020.DWG BERGLUND, JAN

\Kompl\FK DATUM.dwg \\Kompl\296979-Rstr.dwg \\.\A\Modell\Rosendals Trädgård Entreplan SH 2019.09.13.dwg \\.\A\Modell\Rosendals Trädgård Entreplan SH 2019.09.13.dwg \\.\A\Modell\Rosendals Trädgård Övreplan SH 2019.09.13.dwg \\E\Modell\E-60-P-001.dwg \\V-50-P-010.dwg \\A\Modell\Rosendals Trädgård Entreplan SH 2020.03.03.dwg \\V-57-P-020.dwg \\V-50-P-030.dwg \\V-57-P-030.dwg

Inkom till Stockholms stadsbyggnadskontor - 2022-04-21, Dnr 2019-16845

LAGER: BH90