

FÖRKLARINGAR

RITNINGSBETECKNINGAR RÖR

FUNKTION: _____ = BRANDCELLSGRÄNS 0000-00-00

S = SPILLVATTEN
D = DAGVATTEN
KV = TAPPKALLVATTEN
VV = TAPPVARMVATTEN
VVC = TAPPVARMVATTEN, CIRKULATION
VS = VÄRME SEKUNDÄR

SYSTEM: _____
ENDAST OM FLERA SYSTEM MED SAMMA FUNKTION FINNS


MATERIAL: _____
A22 = LEDNING AV PE-RÖR, FABRIKATSPECIFKA INOMHUSAVLOPPSRÖR (DY)
C11 = LEDNINGAR AV ICKE YTBEHANDLADE RAKA KOPPARRÖR (DY)
C12 = LEDNINGAR AV YTBEHANDLADE RAKA KOPPARRÖR, FÖRKROMADE (DY)
P41 = LEDNINGAR AV PEX-RÖR UTAN DIFFUSIONSTÄTNING (DY)
P42 = LEDNINGAR AV PEX-RÖR MED DIFFUSIONSTÄTNING (DY)
P46 = LEDNING AV PEX-RÖR MED ISOLERING AV FÖRNÄTAT POLYURETANSKUM OCH MANTEL RÖR AV POLYETEN (DY)

RÖRDMENSION: _____
DY = YTTERDIAMETER
DN = ANSLUTNINGSNUMMER

REV	ANT	AVSEENDE	SIGN	DATUM
-----	-----	----------	------	-------

FASTIGHET				
-----------	--	--	--	--

ROSENDALS TRÄDGÅRD				
ADDRESS Rosendalsterrassen 12, Stockholm				

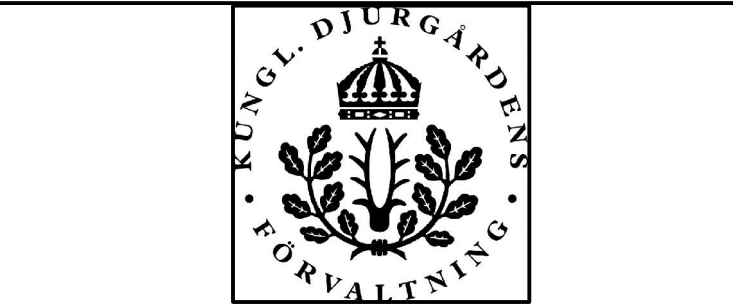

<input type="checkbox"/> A - Jordens Arkitekter AB	- 08-407 06 00
<input type="checkbox"/> K - Looström	- 08-755 11 60
<input type="checkbox"/> E - Elektrokonsulten	- 08-20 01 01
<input checked="" type="checkbox"/> V - Tyréns AB	- 010-452 20 00
<input type="checkbox"/> M -	-
<input type="checkbox"/> -	-
<input type="checkbox"/> -	-

BYGGHANDLING

RITNINGEN AVSER			
HUS 1	DEL -	CFD.NR -	
PLAN 1	VÄNING KRYPPGRUND		

SPILLVATTEN I KRYPPGRUND

SKALA A1 1:50 A3 1:100 Disciplin V

KONSTRUERAD AV/HANDLAGGARE	RITAD AV	GRANSKAD AV
J BERGLUND	EBT	

DATUM 2020-03-13

ARBETSNUMMER	REV
296979	

V-53.1-101

SKALA 1:50 i A1-format (1:100 i A3-format)

