
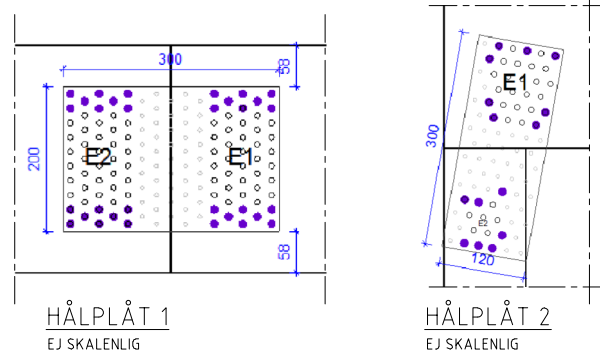


SEKTION B-B
1:20

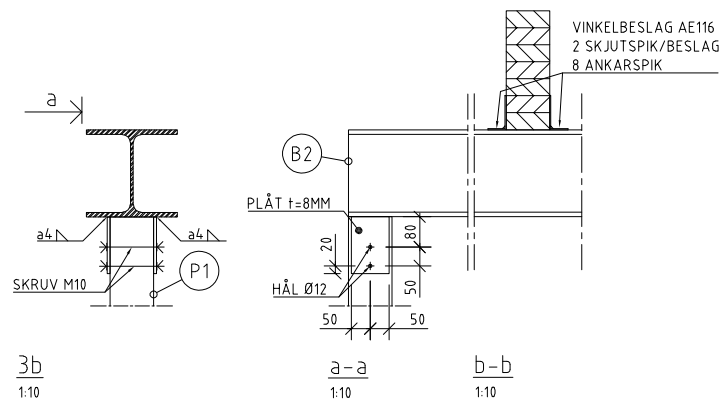

ARBETSORDNING

MONTAGEORDNING FÖR NYA LIMTRÄBALKAR, PELARE OCH STÅL. SAMT
GRUNDLÄGGNING OCH ISOLERING AV GRUNDMUR.

1. SÄKERSTÄLL ANGVÄNA MÅTT PÅ PLATS, KONTAKTA K INNAN ARBETE PÅBÖRJAS
2. RIVNING AV YTSKIKT, STÄMPNING AV TAK.
3. RENGÖRING AV BJÄLKAR ENL. FUKTKONSULT
3. KAPADE UNDERAMAR I TAKFÖRSTÄRKS
4. BALKSKO FÖR NY LIMTRÄBALK MONTERAS PÅ BEF. NY LIMTRÄBALK MONTERAS OCH UPPHÅGNING AV UNDERAMAR, MONTERAS TILL LIMTRÄBALK
3. NYA GRUNDLÄGGNINGSUNKTER FÖR LIMTRÄPELARE FÖRBEREDS
4. STÅLBALK OCH LIMTRÄPELARE MONTERAS. STÅLBALK KILAS TILL GOD ANLIGGNING
5. GRUNDKONSTRUKTION ISOLERAS OCH LÄTTVÄGG FÖR INDELNING AV BRANDCELL MONTERAS
6. NYTT GOLV OCH ISOLERING MONTERAS
7. LÄTTVÄGG GENOM TAKISOLERING MONTERAS, OCH RÅSPONT KLÄS MED GIPS ELLER MINERIT ENL. BRANDKONSULT. ISOLERING I TAK ÅTERSTÄLLS

FÖRESKRIFTER

ALLA MÅTT KONTROLLERAS PÅ PLATS.
MÅTT ANGES I MILLIMETER.

BEF. BRÄDNING PÅ TRÄREGELSTOMME SPARAS. VID
EV RIVNING KONTAKTA K

ALLT TRÄMATERIAL SOM STÅR MOT BETONG ELLER MURVERK SKALL AVSKILJAS MED GRUNDMURSPAPP.

ENTREPRENÖR ANSVARAR FÖR SKYDDSKLÄDNAD, PROVISORIER OCH TILLFÄLLIG STÄMP ELLER STAGNING AV KONSTRUKTION.



B1=LIMTRÄBALK 115x315
 B2=HEA240
 P1=LIMTRÄPELARE 115x115
 G1=BETONGPLINT, 250x210xVAR.HÖJD,
 ARM. NÅT Ø6150. DUBBAS I BEF. BETONG
 G2=UPPLAG TRÄBALK,
 GÄNGSTÅNG + VINKELBESLAG
 GS Ø16=GÄNGSTÅNG Ø16, INLIMMAS MED
 PU-LIM. CENTRISKT PELARE.
 FÖRBORRNING Ø18

FÖRKLARINGAR

STÅL
KORROSIVITETSKLASS: C1
UTFÖRANDEKLASS: EXC2
SVETSKLASS C ENL. SS-EN1090-2 7.6
GRUNDKONTROLL ENL. SS-EN 2019-2 KAP 12
(SBI:s HANDBOK)

STÅLBALK:	S355J2
PLÅT:	S235J2

SPIK:
ANKARSPIK 4.0x50, OM INGET ANNAT ANGES
BLANKFÖRZINKAD

SKJUTSPIK:
HILTI EDS_P10

SKRUV:
KVALITET 8.8
BLANKFÖRZINKAD

BESLAG ENL. SIMPSON STRONGTIES SORTIMENT

TRÄKONSTRUKTIONER

LIMTRĂ PELARE: G30h
 LIMTRĂ BALK: G30c
 ENL. SS-EN 14080

FUKTMÄTNING AV TRÅ SKALL UTFÖRAS FÖRE
INBYGGNAD OCH HA EN MAXIMAL FUKTKVOT PÅ 18%.

BET	ANT	ÄNDRINGEN AVSEER	DATUM	SIGN
BYGGHANDLING				
ROSENDAL OMBYGGNAD				
BH	KUNGLIGA DJURGÅRDSFÖRVALTNINGEN			
A	JORDENS ARKITEKTER			
K	LOÖSTRÖM			
V	TYRENS			
E	ELEKTROKONSULTEN			
L				
UPPRÄKNR 2019040		RITAD/KONSTR AV KL	HANDLÄGGARE KL	
DATUM 2019-12-16		ANSVARIG LL		
BOSTADSLÄNKA PLAN OCH SEKTION				
SKALA 1:50 (A1)		NUMMER K-20-0-001		BET