

FÖRKLARINGAR

Markering av område som ansökan avser


Förstoring av fönster avser 1 befintligt ursprungligt fönster, 1 glugg och 3 befintliga fönster som ej är ursprungliga. Utlärande erl. separat ritning.

HÄNVISNINGAR

Förstoring av fönster: A-25

EJ BIFALL

EET	ÄNDRINGEN AVSER	DATUM	SKALA
BYGGLOVSHANDLING			
RHK Restaurering Högalidskyrkan FÖRSTORING AV FÖNSTER			
 KFS KIRKANS FÄSTHUGSVÄRDESKAN KIRKORUMSÄLJARE		Svenska kyrkan 	
UPPRÄTTAD 20.60-01	REVISORER AV TD, KB, FE	HUVUDANSVARE K BARNISKYTE	
DATUM 2021-04-27	ANLÄGG ANDERS LINDH		
TEMPELT 2, STOCKHOLM			
ÖVERSIKT FASAD MOT SÖDER			
SKALA 1:200	NUMMER A-23	BET	

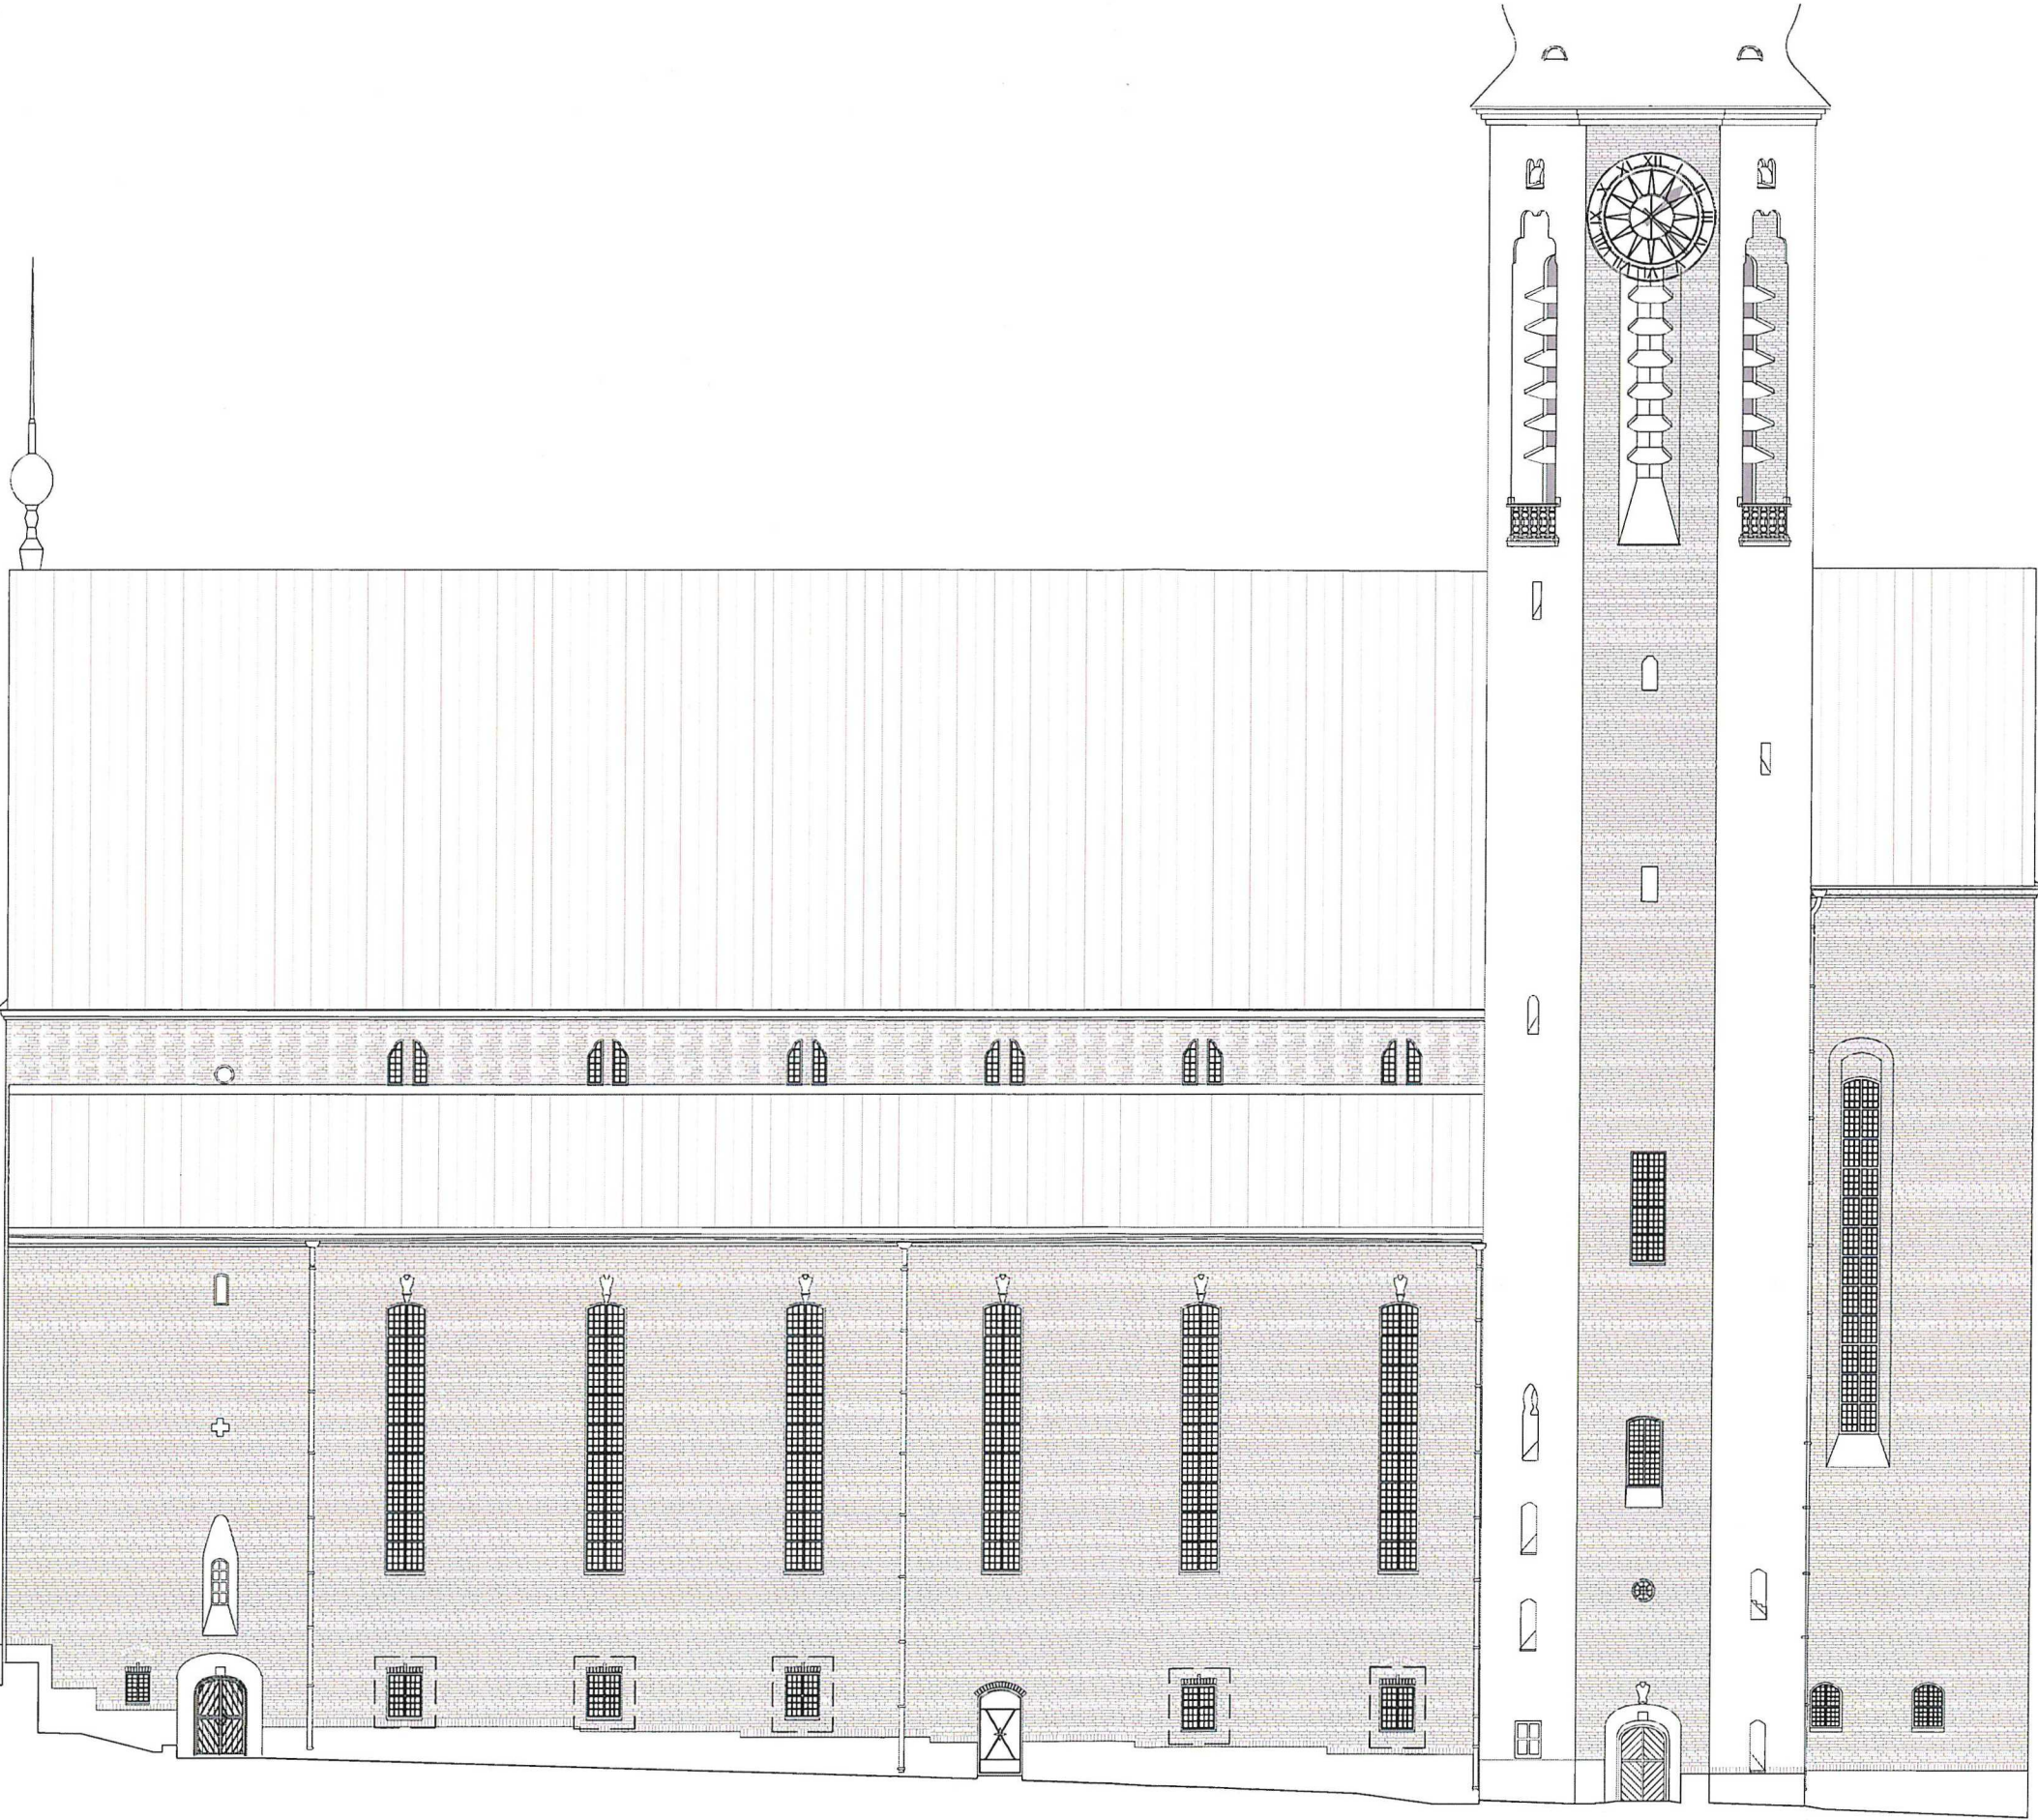

FASAD MOT SÖDER

SKALA 1:200 (A3)  
0 1 2 5 10  
METER

Tillhör Stockholms stadsbyggnadsnämnds beslut, Lovbeslut - Avslag - 2022-02-17, Handl. Anna Broström  
Inkom 2021-05-25 Dnr. 2021-07705