

FÖRKLARINGAR

SE RITNING, A1-400-0-0100000


FÖRESKRIFTER

SE RITNING, A1-400-0-0100000


HÄNVISNINGAR

SE RITNING, A1-400-0-0100000


SEKTION			
ORIENTERINGSSKISS			
STATUS			
GODKÄND			
HANDLING			
BYGGHANDLING			
DATUM			
2020-05-28			
GODKÄND AV			
KAROLINA KEYZER			
ANSÖKNING NR			
PM001			
BESTÄLLARE			
AB Folkets Hus			
i Stockholm			
PROJEKTNUMMER			
NORRA LATIN NYTT KÖK			
CHIFFRÉ			
STOCKHOLM			
PROJEKTNUMMER			
DROTTNINGGATAN 71B			
CHIFFRÉ			
BARNHUSKÄLLAREN 6			
CHIFFRÉ			
OKK+			
PROJEKTNUMMER			
047 005 40			
CHIFFRÉ			
LARS KOCKUM			
PROJEKTNUMMER			
070-5090106			
CHIFFRÉ			
LARS KOCKUM			
PROJEKTNUMMER			
01			
CHIFFRÉ			
+7,10			
PLANRITNING			
001			
CHIFFRÉ			
01			
DELNÄMNE			
400 - SAMMANSATTA RUMSBILD. BYGGD.			
PLAN 1 - DEL 1			
PLANRITNING			
1:50			
CHIFFRÉ			
A1			
PROJEKTNUMMER			
A1-400-1-0101001			
CHIFFRÉ			
A			

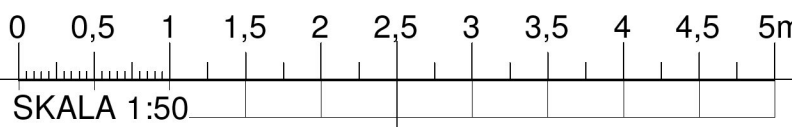

2020-05-08 13:30:28

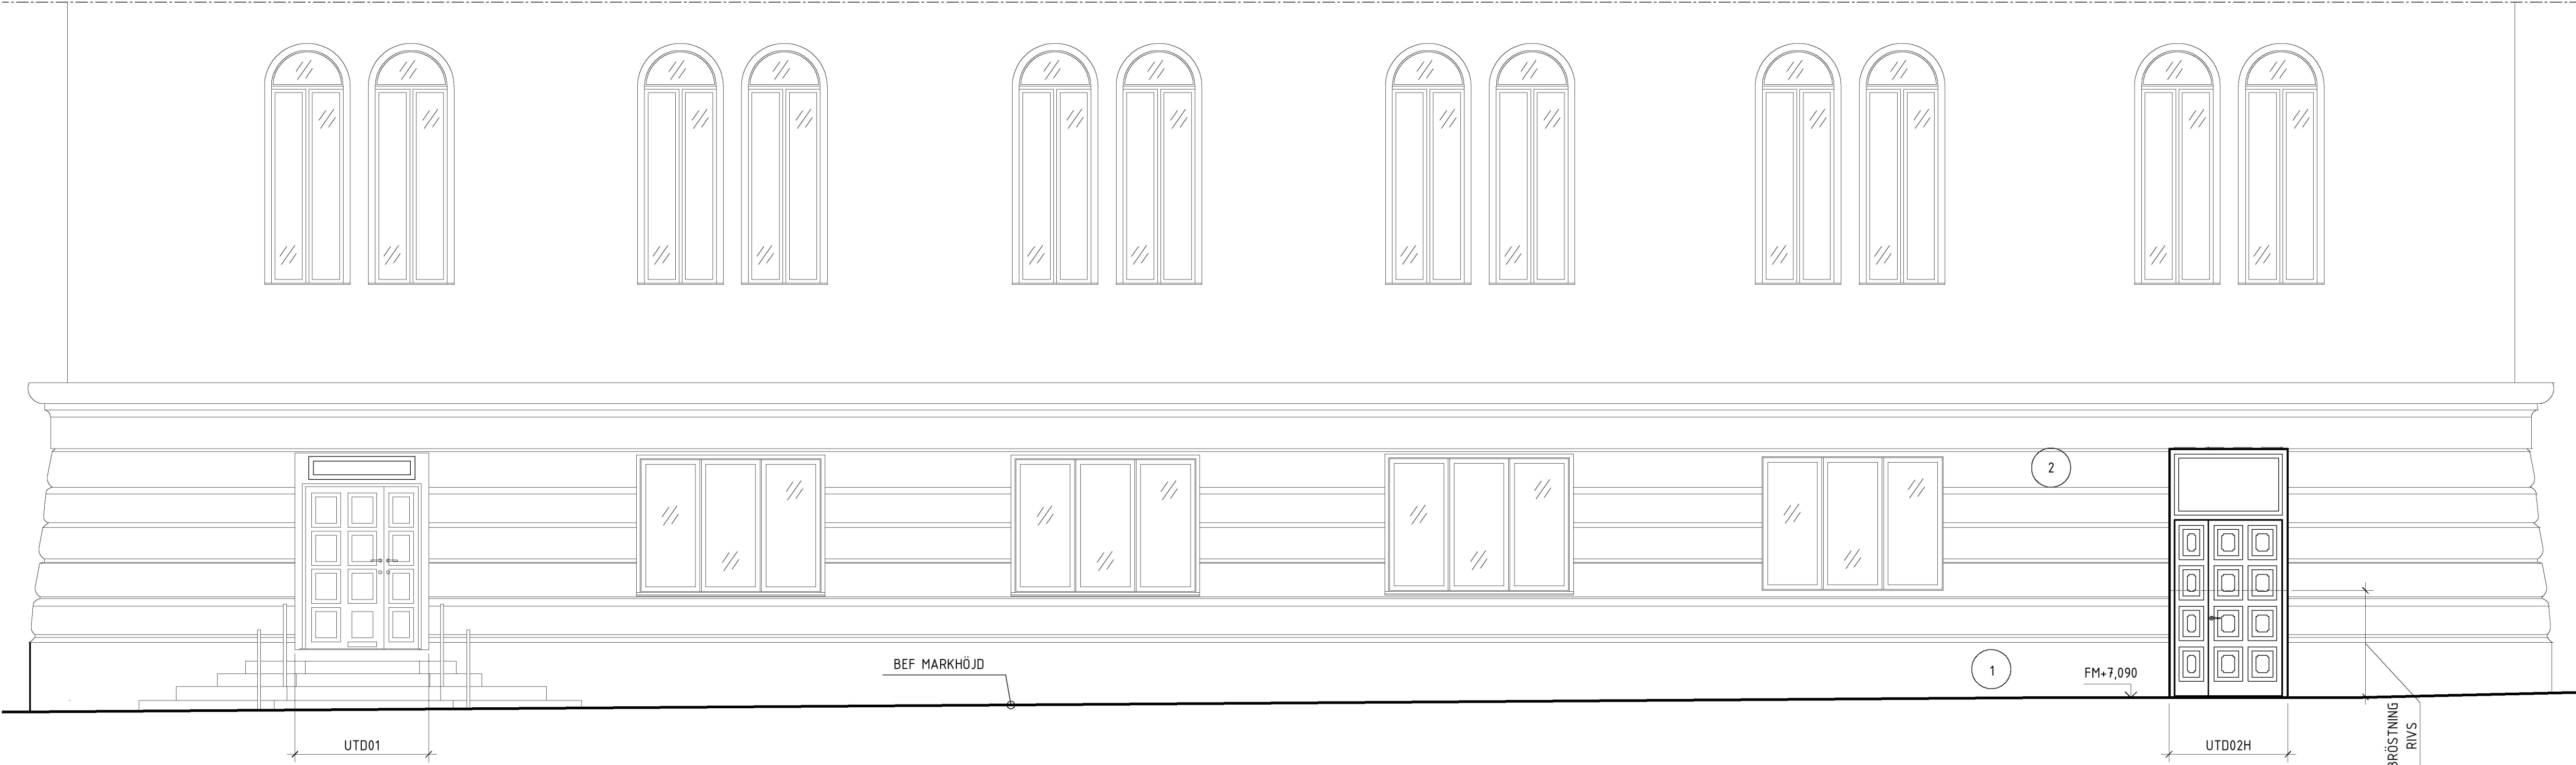

FASAD MOT SÖDER

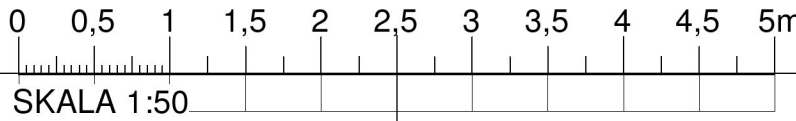

FÖRKLARINGAR

ALLA MÅTT ANGES I MILLIMETER OM EJ ANNAT ANGES.
PLUSHÖJDER ANGES I METER ENLIGT RH2000.

PLUSHÖJDER AVSER FÄRDIGT GOLV RESPEKTIVE FÄRDIG MARK.

+FG = NIVÅ FÄRDIGT GOLV

+FM = NIVÅ FÄRDIG MARK

(x) = LITTERA FASADMATERIAL

FÖRESKRIFTER

① BEFINTLIGT NATURSTENSSÖCKEL

② BEFINTLIGT PUTSAD FASAD

NY DÖRR:
NY DÖRR AV MASSIVTRÄ MED SPEGLAR MED SAMMA PROFILERING SOM BEFINTLIG DÖRR PÅ SAMMA FASAD. KULÖR SAMT DETALJERING AV DÖRR, SE DÖRRUPPSTÄLLNING.


BEFINTLIG DÖRR:
KORTLÄSARE OCH ANNAN AUTOMATIK PÅ DÖRR SKA AVLÄGSNAS. EVENTUELLA SKADOR/BRISTER REPARERAS OCH HELA DÖRRPARTI OMMÅLAS I KULÖR LIKA BEFINTLIGT.

FASADKOMPLETTERING:
EVENTUELL KOMPLETTERINGSPLÅT RUNT DÖRR UTFÖRS I KULÖR LIKA DÖRRPARTI. SKYDDSPLÅT VID TRÖSKEL UTFÖRS I ROSTFRI PLÅT

HÄNVISNINGAR

UTVÄNDIGT SNITT, SE RITNING A1-420-0200003
UTVÄNDIGT DÖRRUPPSTÄLLNING, SE RITNING A1-420-2-0200001
SE BYGGNADSBESKRIVNING


SEKTION		
ORIENTERINGSGRÄN		
STATUS		
GODKÄND		
HANDLING		
BYGGGHANDLING		
DATUM	GODKÄND AV	ÄNDRINGS PM
2020-05-08	KAROLINA KEYZER	-
BESTÄLLARE		
AB Folkets Hus i Stockholm		
PROJEKTNAMN		
NORRA LATIN NYTT KÖK		
OMRÅDE		
STOCKHOLM		
PROJEKTNUMMER	ADRESS	
	DROTNINGGATAN 71B	
SHARENUMMER	FASTIGHET	
	BARNHUSKÄLLAREN 6	
SKALPIL	PROJEKT	
A1	OKK+	
PROJEKTSKID	PROJEKTLED	
047 005 40	PILUTAQ LARSEN	
070-5090106	LARS KOCKUM	
PROJEKTSKID	PROJEKTLED	
01	-	
PLANERINGSPILAN	PLANERINGSDOK	DELÖMRÅDE
-	-	
FÖRORD		
400 - SAMMANSATTA RUMSBILD. BYGGD.		
FASADER, HUVUDHUSET		
PROJEKTSKID	SKALA	FORMAT
FASAD	1:50	A1
PROJEKTNUMMER	ÄNDRING	
A1-400-3-0100002		

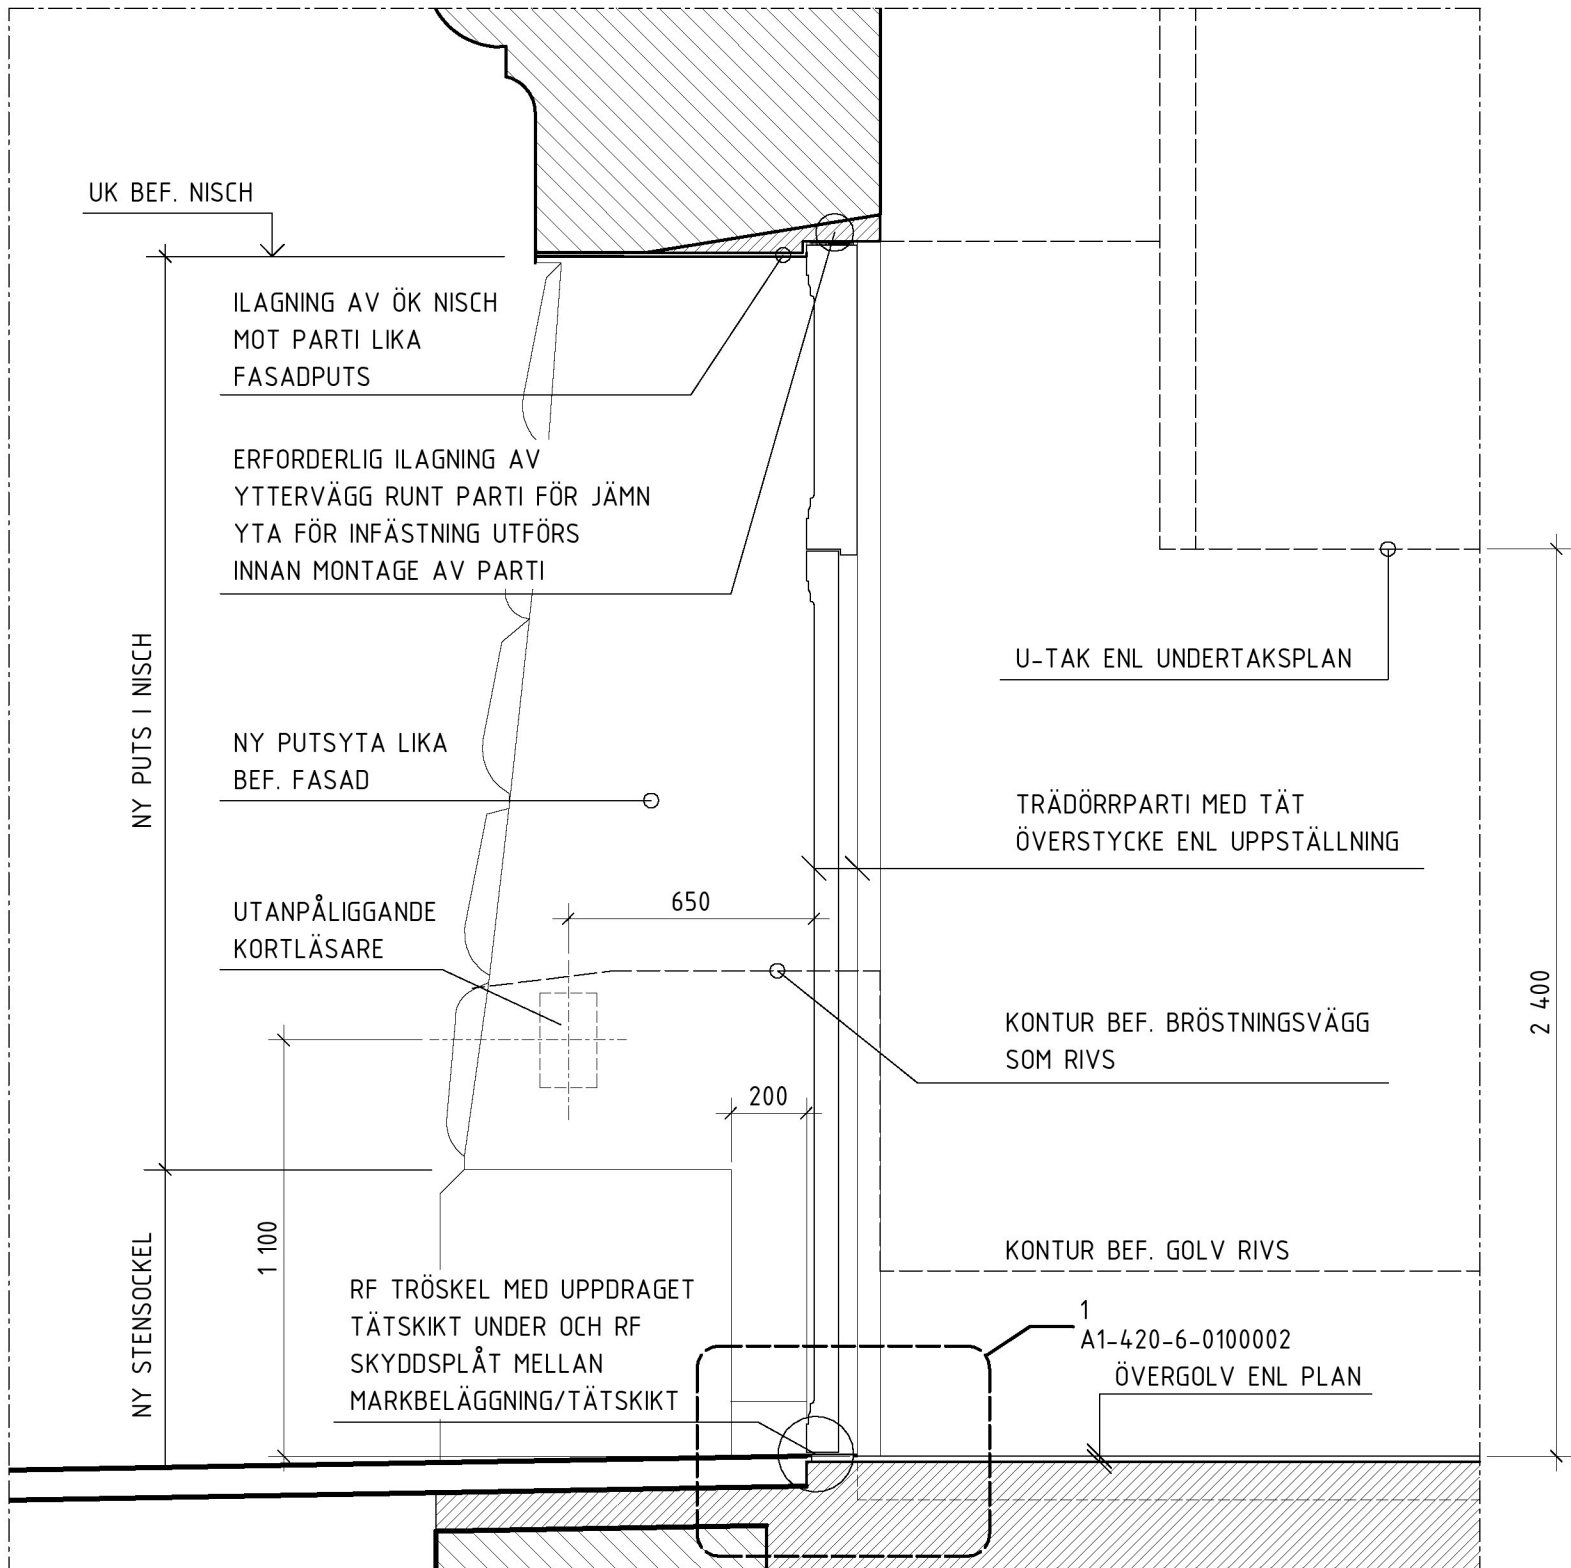


UVS10, SNITT GENOM NY INLASTNINGSDÖRR



UVS10, VY PÅ NY INLASTNINGSDÖRR

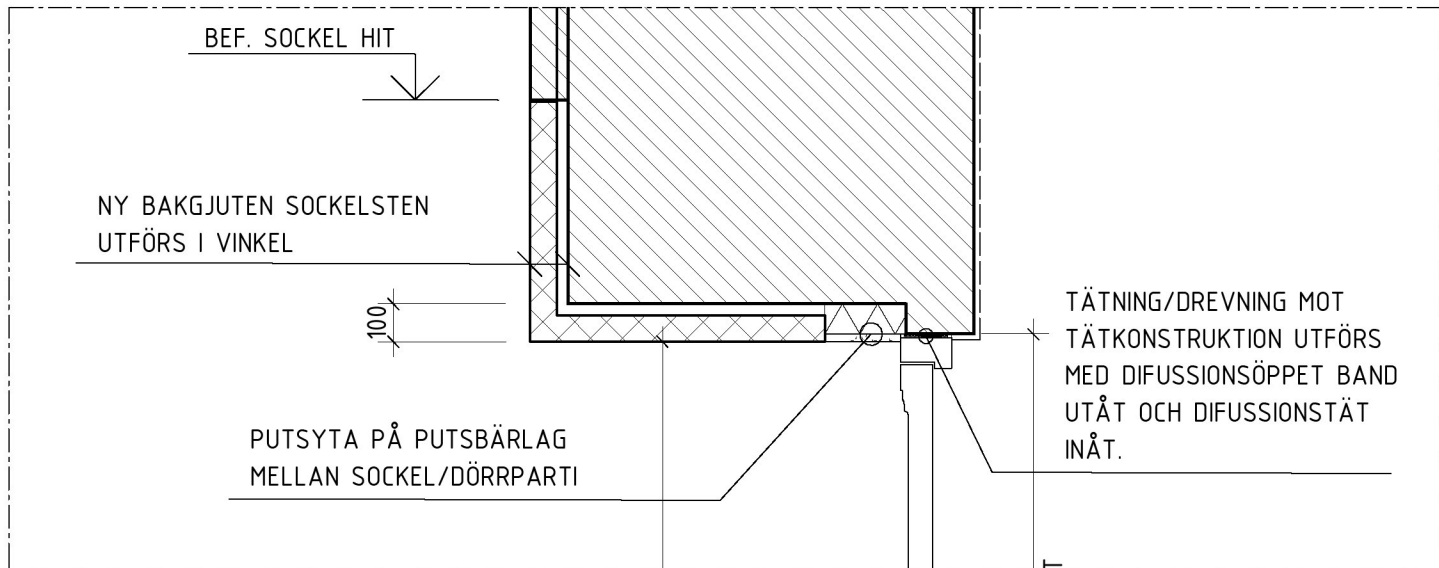

UHS10b, SNITT GENOM SOCKEL

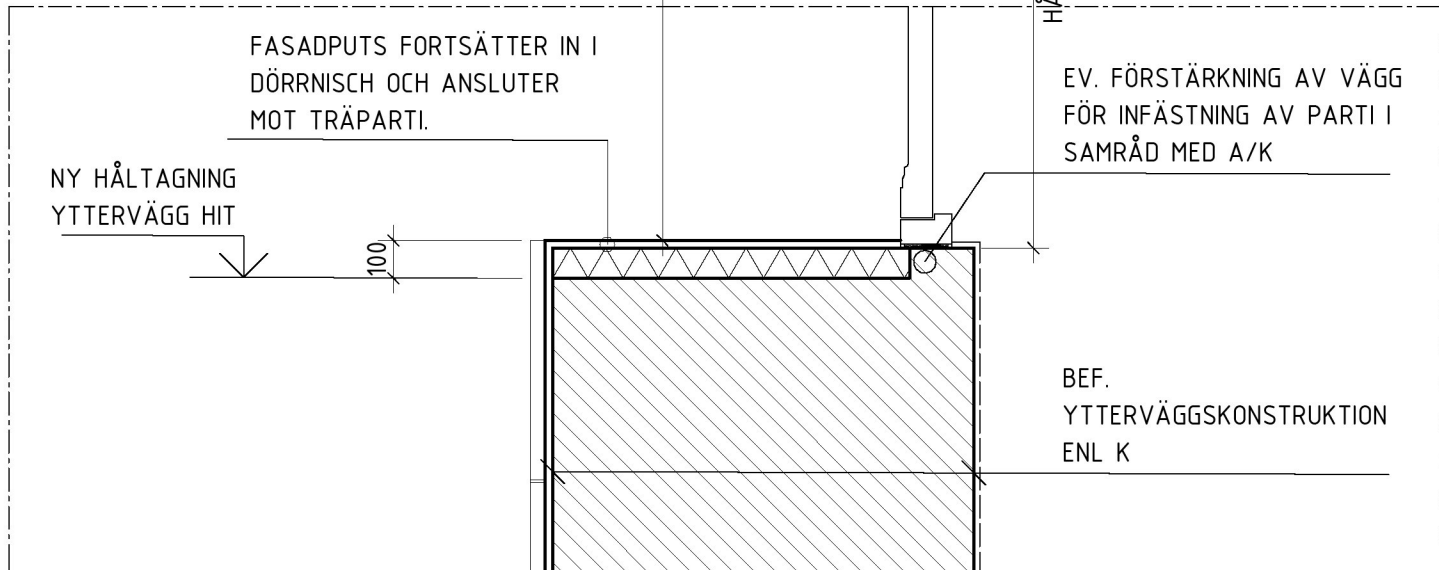

UHS10a, SNITT OVAN SOCKEL

FÖRKLARINGAR

ALLA MÅTT ANGES I MILLIMETER OM EJ ANNAT ANGES.
PLUSHÖJDER ANGES I METER ENLIGT RH2000.

PLUSHÖJDER AVSER FÄRDIGT GOLV RESPEKTIVE FÄRDIG
MARK.

UK = UNDERKANT
ÖK = ÖVERKANT
RF = ROSTFRI STÅLPLÅT

FÖRESKRIFTER

-

HÄNVISNINGAR

DÖRR, SE UPPSTÄLLNING A1-420-4-0100001
UNDER TAK, SE RITNINGSSERIE A1-430-1-01xxxxxx
SE BYGGNADSBESKRIVNING

SEKTION				
<div><div>TAK 05 04 03 02 01</div></div>				
ORIENTERINGSGUR				
<div></div>				
STATUS				
GODKÄND				
HANDLING				
BYGGHANDLING				
DATUM	GODKÄND AV	ÄNDRINGS PN		
2020-05-08	KAROLINA KEYZER	-		
BESTÄLLARE				
AB Folkets Hus i Stockholm				
PROJEKTNAMN				
NORRA LATIN NYTT KÖK				
OMRÅDE				
STOCKHOLM				
PROJEKTNUMMER	ADRESS			
	DROTTNINGGATAN 71B			
SKARENUMMER	FESTUSPET			
	BARNHUSKÄLLAREN 6			
GRUPP	PROJEKT			
A1	OKK+			
PROJEKTSKID	PROJEKTLED			
047 005 40	PILUTAQ LARSEN			
070-5090106	LARS KOCKUM			
01	HÖJDER (RH2000)			
	+7,10			
PLANINGSPLAN	VÄNINGSDEL			
001	DELÖMRÅDE			
FÖRSLAG				
420 - YTTERVÄGG				
UTV SNITT, TRÄDÖRR				
PROJEKTSKID	SKALA	FORMAT		
SNITT	1:20	A1		
DOCUMENT NUMBER	ÄNDRING			
A1-420-2-0100003				

