




FASAD MOT NORDOST

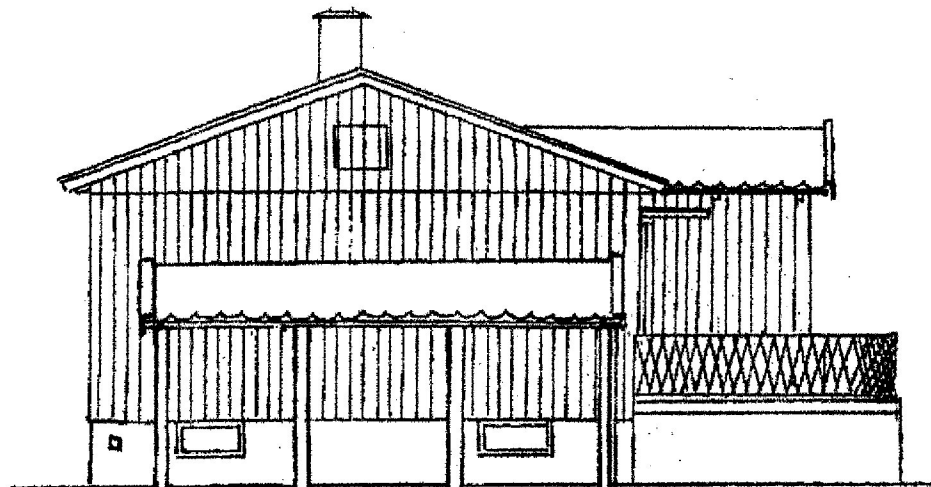

FASAD MOT SYDOST

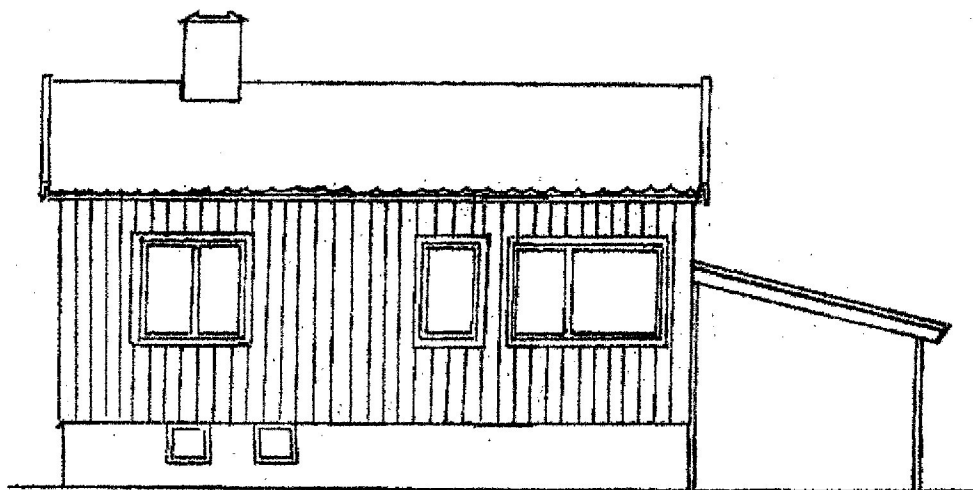

FASAD MOT SYDVÄST

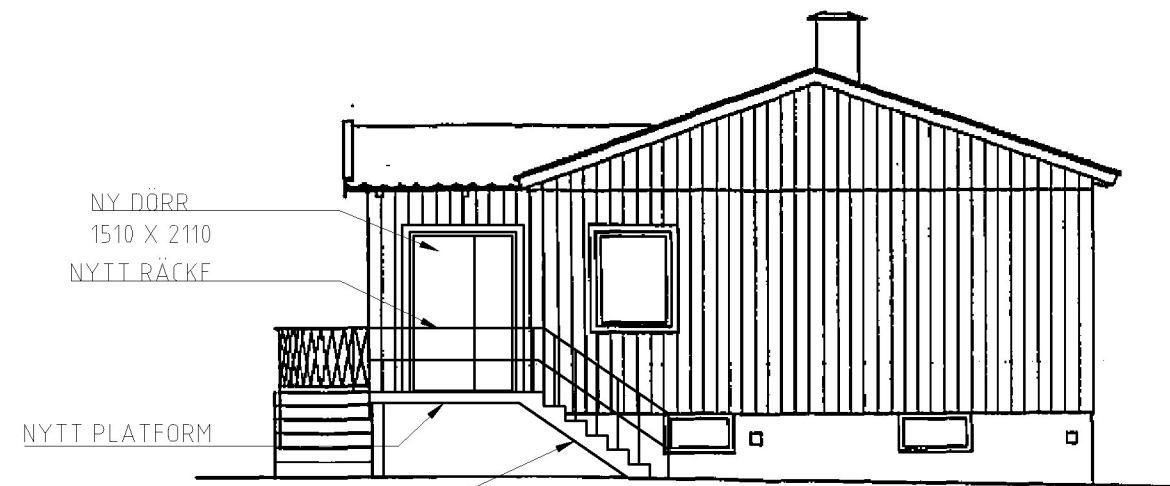


NY DÖRR
1510 X 2110
NYTT RÄCKE

NYTT PLATFORM

NY TRAPPA
STEG HÖJD CA 160
STEG DJUP 280
ANTAL STEG 6

FASAD MOT NORDVÄST

SKALA 1:100

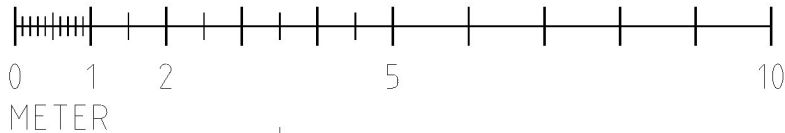

FASADER	DATUM 2022-06-10	SKALA 1:100
KV SPJUTKASTAREN 9 TALLKROGEN		
ÄGARE MARCUS STURESSON	NUMMER A-40-102	BET