

FÖRKLARINGAR

ALLMÄNNA FÖRESKRIFTER

K-01-0-001

☐ STAG FÖRANKRING I BERG
SE ALLMÄNNA FÖRESKRIFTER

FÖRESKRIFTER


ALLMÄNNA FÖRESKRIFTER

K-01-0-001


HÄNVISNINGAR

KÄLLARPLAN 09,
ARMERING KÄLLARPLAN 09,
GRUNDPLAN 10,
ARMERING GRUNDPLAN 10,
VÄGGELV/ATIONER


K-15-1-080
K-22-1-080
K-20-1-090
K-22-1-090
K-20-2-001
K-20-2-002

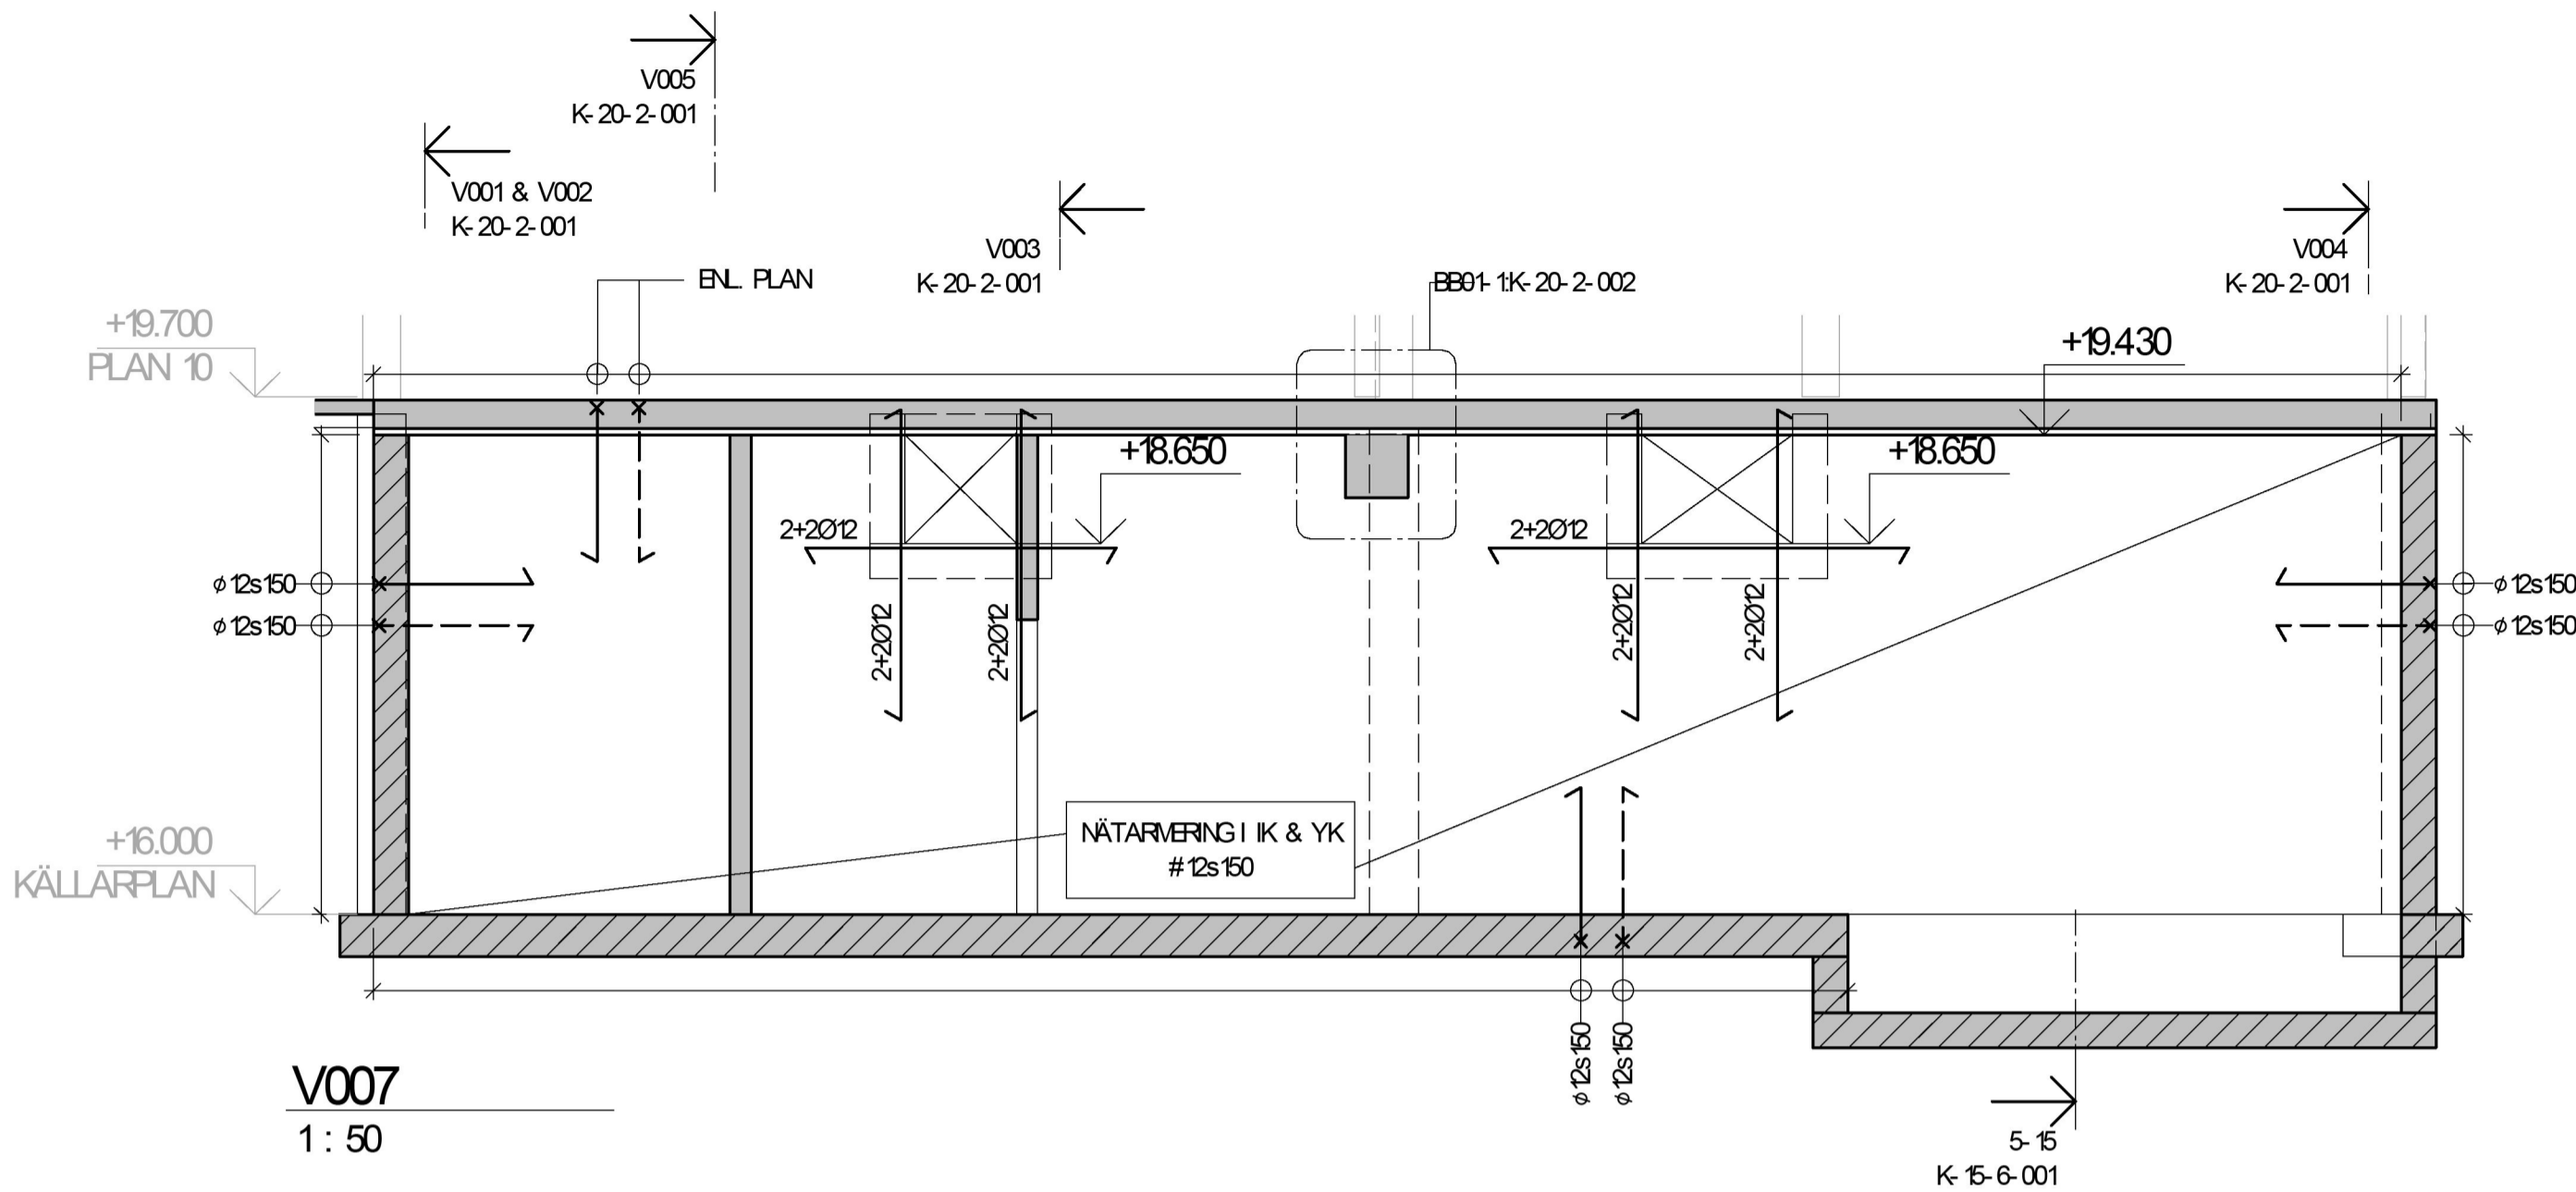


V007
1 : 50

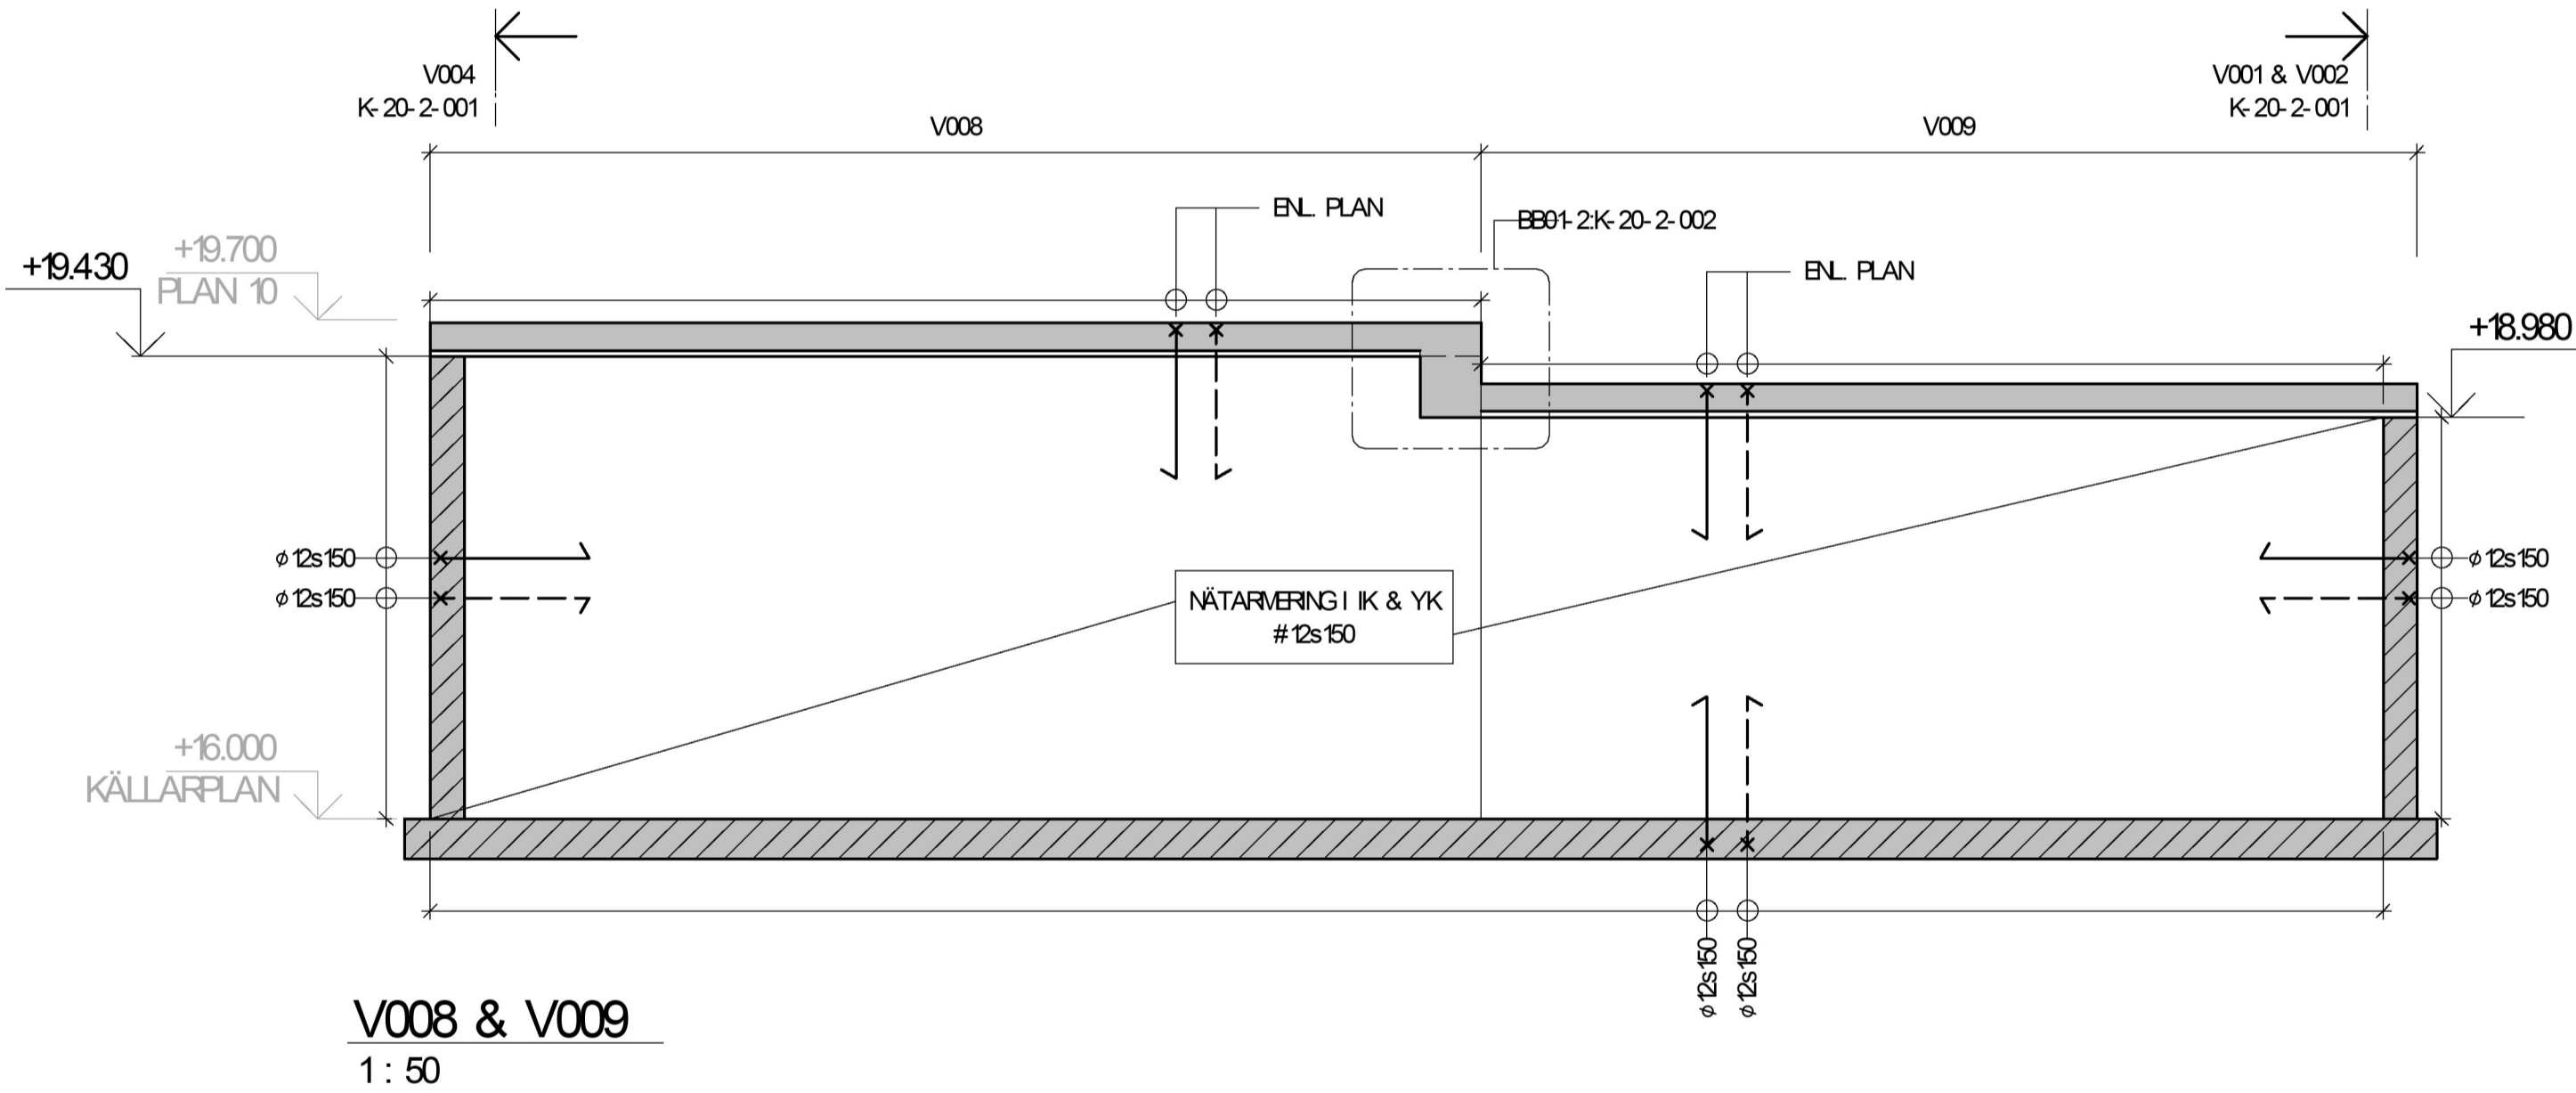



V008 & V009
1 : 50

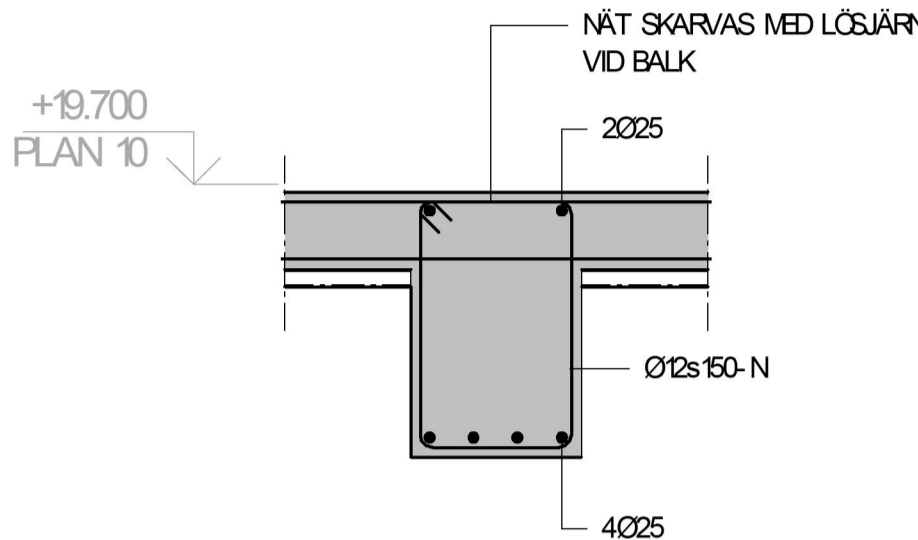


BB01-1
1 : 20

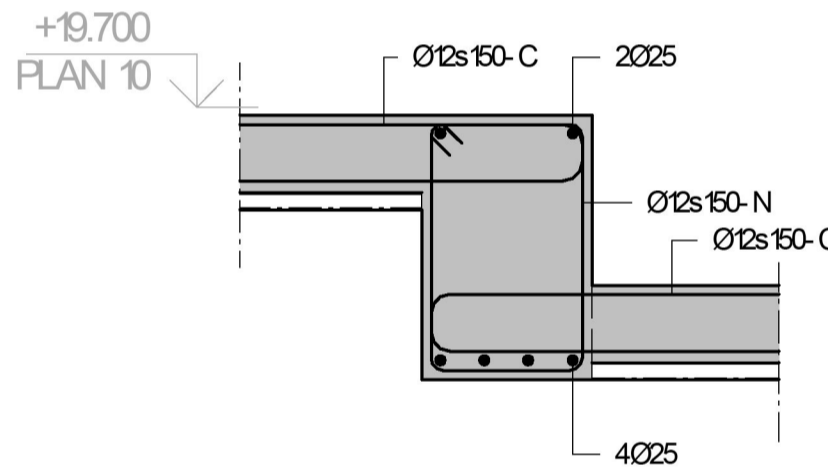

BB01-2
1 : 20

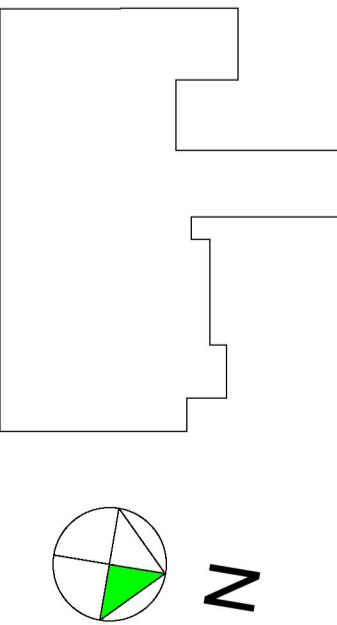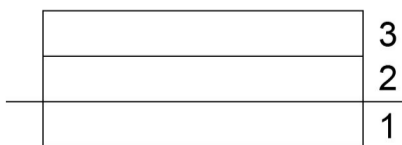

FK
2022-06-15

BET	ÄNDRINGEN AVSER	DATUM	SIGN
BYGGHANDLING			
ROSENDAL OMBYGGNAD DJURGÅRDEN, STOCKHOLM			
			
POSTADRESS: 118 86 STOCKHOLM TEL: 010-452 20 00 BESÖK: PETER M/NDÉS BACKE 16 FAX: 010-452 39 50			
UPPRAG NR 324120	RITAD/KONSTR. AV DSR	HANDLAGGARE DSR	
DATUM 2022-xx-xx	ANSVARIG KLD		
OM- OCH TILLBYGGNAD VÄGGELEVATIONER KÄLLARPLAN 09 SAMVANSATT REDOVISNING			
SKALA A1 : 1:50 A3 : 1:100	NUMMER K-20-2-002		BET