

## Mått i meter

HANDLINGAR SOM INGÅR:

A-01	Nybyggnadskarta
A-02	Markplaneringsplan
A-03	Nedre plan
A-04	Nedre entréplan
A-05	Övre entréplan
A-06	Vindsplan
A-07	Takplan
A-08	Sektioner
A-09	Fasader mot söder
A-10	Fasader mot öster
A-11	Fasader mot norr
A-12	Fasader mot väster
A-13	Material och kulörer

Boarea: 419 m<sup>2</sup>  
Biarea: 333,6 m<sup>2</sup>  
Byggnadsarea: 238,7 m<sup>2</sup>

BET	ANT	ÄNDRINGEN AVSER	DATUM	SIGN
-----	-----	-----------------	-------	------

## Joar Arkitektbyrå


Vidargatan 4, 113 27 Stockholm  
Tel +46 70 948 11 31 - [www.jcark.se](http://www.jcark.se)

A	Joar Arkitektbyrå	Vidargatan 4, 113 27 Stockholm
-	-	-
-	-	-
-	-	-
-	-	-
-	-	-

UPPDRAG NR	RITADIKONSTR AV	HANDLÄGGARE Joar Sörman
DATUM 2022-03-07	ANSVARIG Joar Sörman	

**Rosimunda 12, Hägersten**  
Nybyggnad av flerbostadshus  
Markplaneringsplan

SKALA	NUMBER	BET
1:200 (A3)	A-02	A

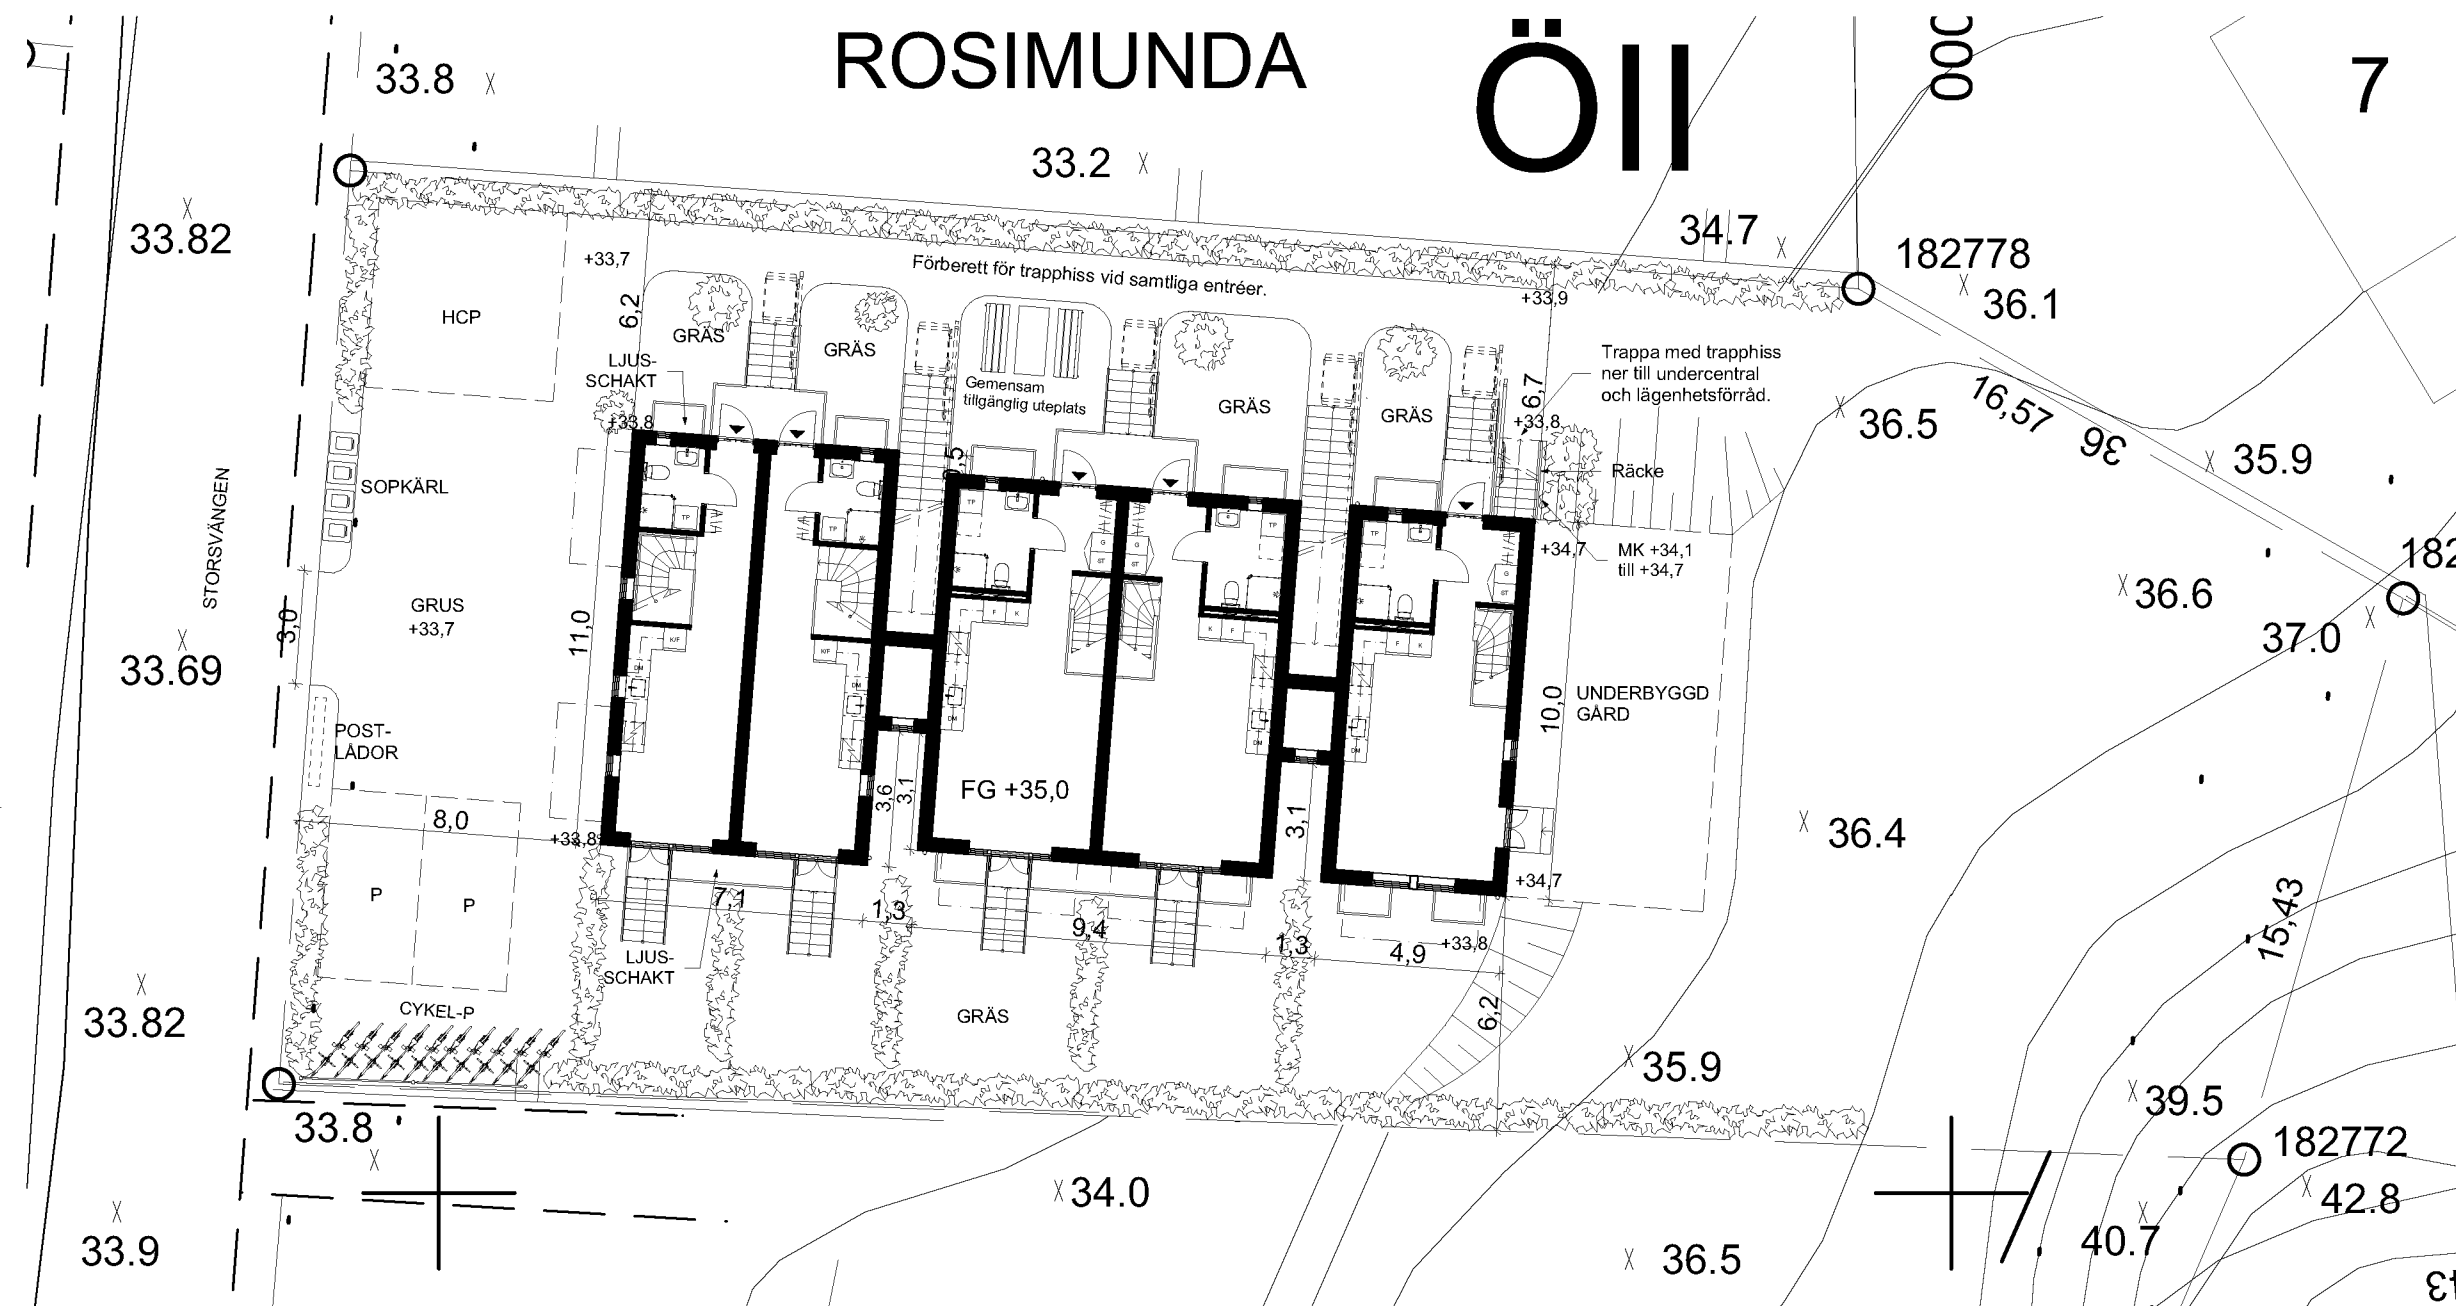

MARKPLANERINGSPÅN  
1:200

