
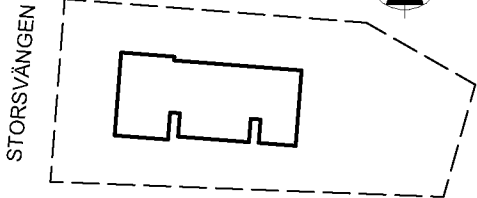
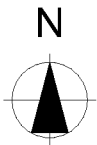


FÖRESKRIFTER

HÄNVISNINGAR

HANDLINGAR SOM INGÅR:

- Ritningsförteckning
A-01 Nybyggnadskarta
A-02 Markplaneringsplan
A-03 Nedre plan
A-04 Nedre entréplan
A-05 Övre entréplan
A-06 Vindsplan
A-07 Takplan
A-08 Sektioner
A-09 Fasader mot söder
A-10 Fasader mot öster
A-11 Fasader mot norr
A-12 Fasader mot väster
A-13 Material och kulörer

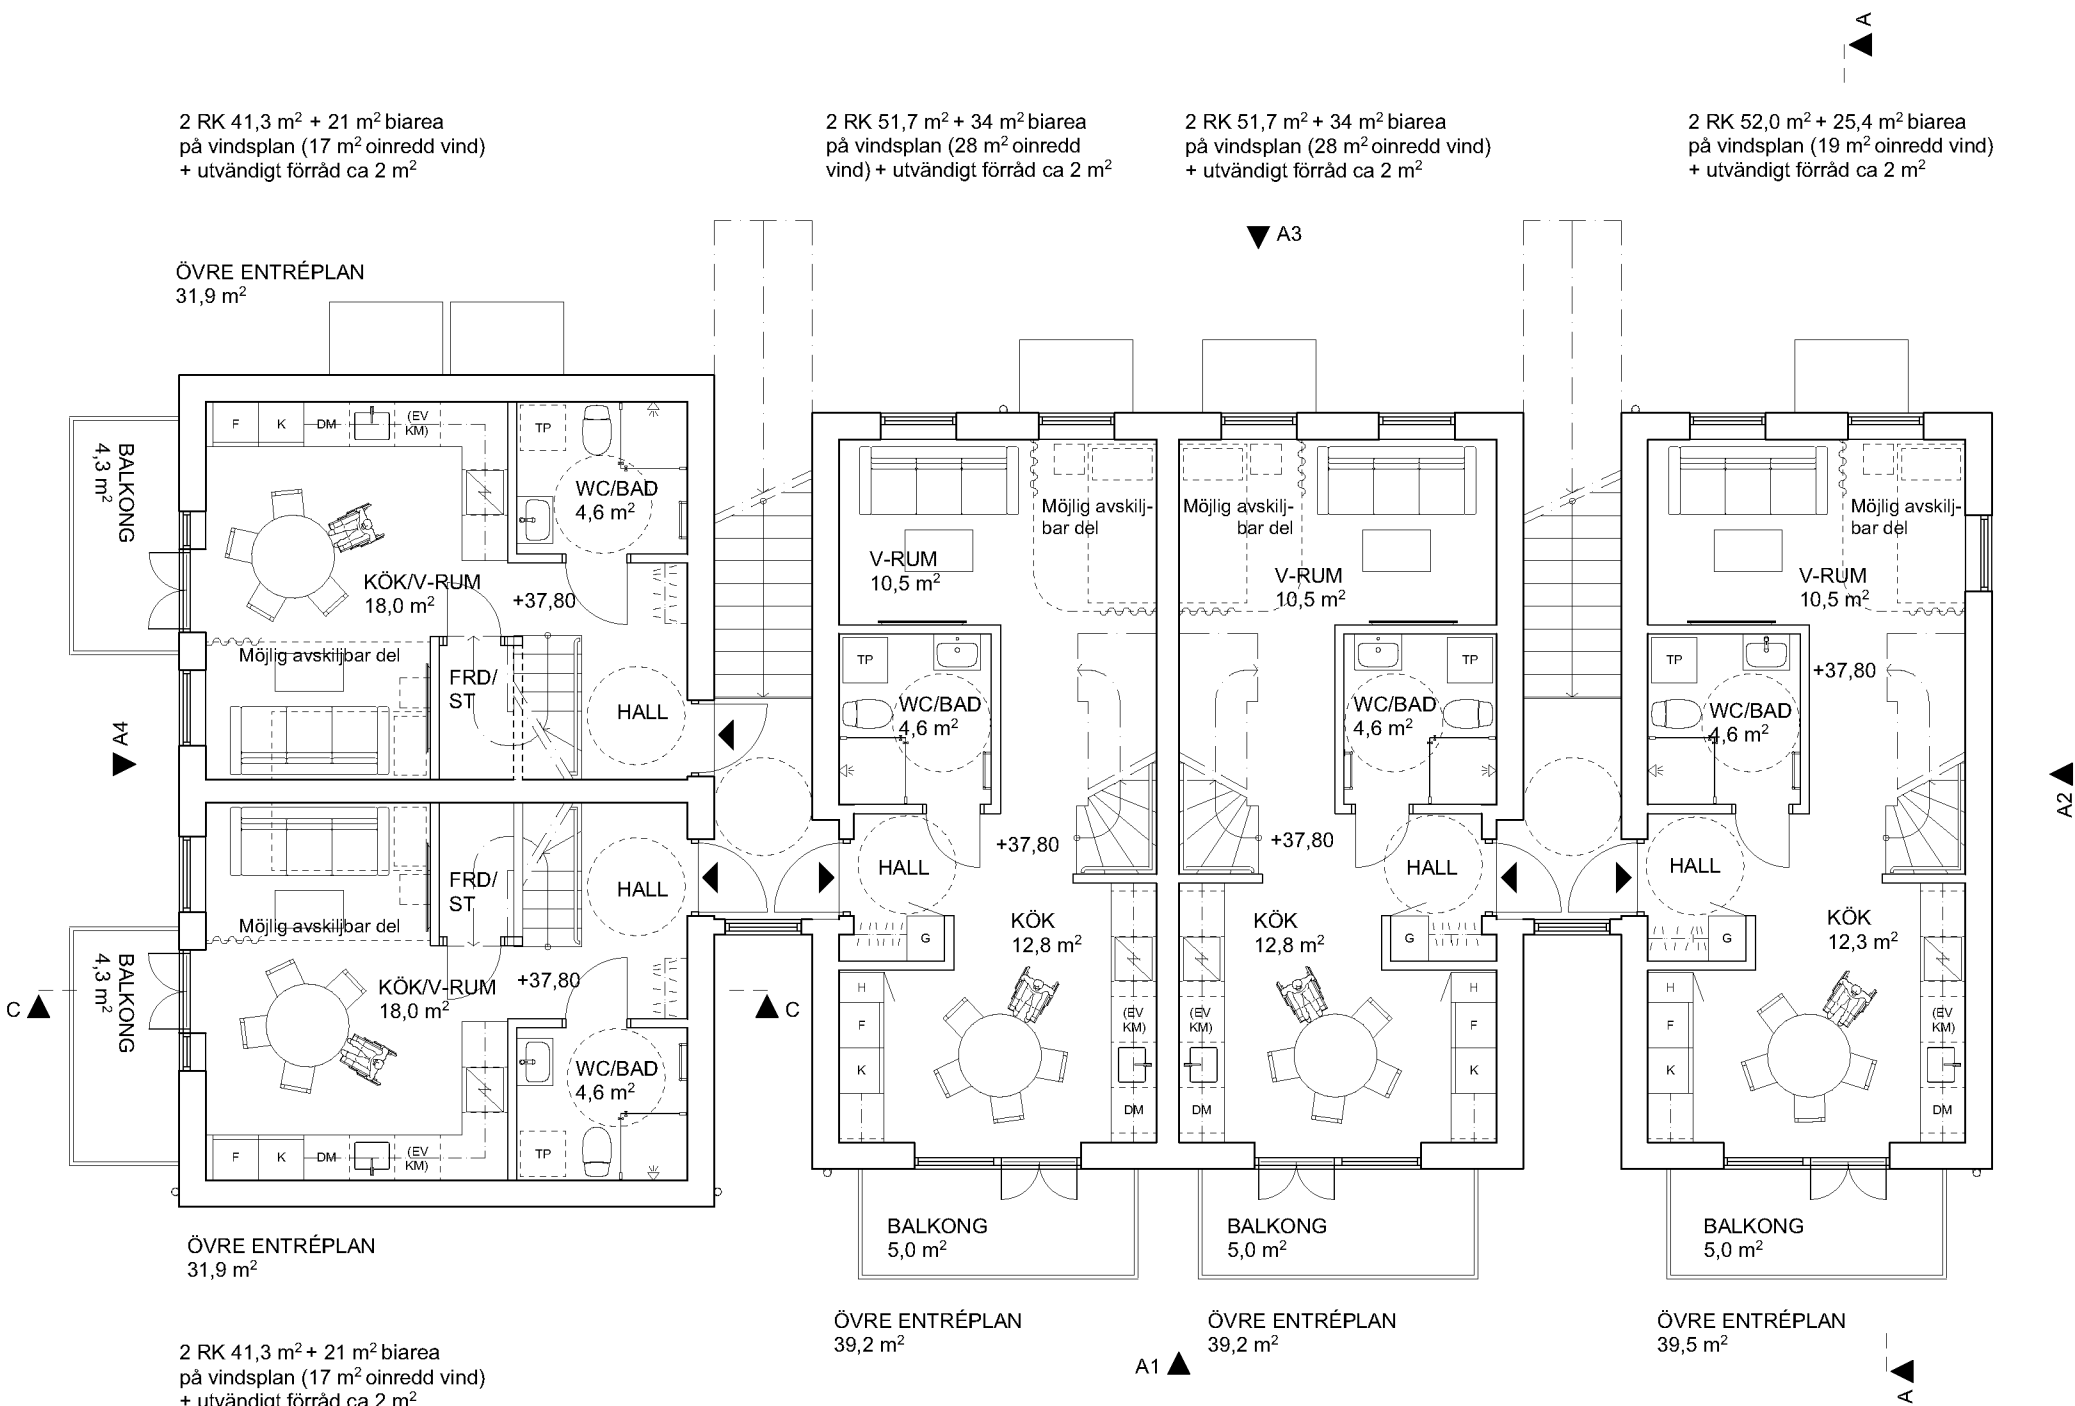

A Ny hustyp 20220530

BET	ANT	ÄNDRINGEN AVSER	DATUM	SIGN
-----	-----	-----------------	-------	------

BYGGLOVSHANDLING

Joar Arkitektbyrå

Vidargatan 4, 113 27 Stockholm
Tel +46 70 948 11 31 - www.joar.se

A	Joar Arkitektbyrå	Vidargatan 4, 113 27 Stockholm
-	-	-
-	-	-
-	-	-
-	-	-
-	-	-

UPPDRAG NR	RITAD/KONSTR AV	HANDLÄGGARE
DATUM	ANSVARIG	
2022-03-07	Joar Sörman	Joar Sörman

Rosimunda 12, Hägersten
Nybyggnad av flerbostadshus
Övre entréplan

SKALA	NUMMER	BET
1:100 (A3)	A-05	A