

PÅ RITNING REDOVISADE MÅTT SKA KONTROLLERAS
PÅ PLATS INNAN TILLVERKNING OCH MONTAGE.
DENNA RITNING SKRIVS UT I FÄRG

FÖRESKRIFTER

ALLMÄNNA FÖRESKRIFTER SE:
K--00-0-0200001
K--00-0-0200002

FÖRKLARINGAR

HÄNVISNINGAR

DETALJER ENL. RITNINGAR:

- K--44-6-0203550
- K--44-6-0203551
- K--44-6-0203552
- K--44-6-0203554
- K--44-6-0203557
- K--44-6-0203570
- K--44-6-0203575

30

31

32

33

34

35

40

A	K-PM202	2020-06-26	CWG
BET	ÄNDRING AVSER	DATUM	SIGN

BYGGHANDLING

VASAKRONAN

ORIENTERINGSFIGUR

VASAKRONANS PROJEKTNUMMER 1413900122	BERIDAREBANAN 11 HÖGHUS 3
--	------------------------------

A	WESTER + ELSNER	T:08-402 68 80
K	TYRÉN	T:010-452 20 00
E	PROJEKTENGAGEMANG	T:010-516 00 00
V	FERAX INSTALLATIONSPROJEKT AB	T:073-586 04 94
BR	BRANDKONSULTEN	T:08-505 344 00
S	EVOGA AB	T:073-412 76 46
SP	NORDISKA BRAND	T:08-730 06 70
W	HELENUS INGENJÖRSBYRÅ AB	T:08-625 22 00
L	PAJU ARKITEKTUR OCH LANDSKAP AB	T:070-537 71 77
C	SWECO POSITION AB	T:08-695 60 00

UPPFÖRAD NR 276673	RITAD/KONSTR AV D. EKHOLM	HANDLAGARE D. EKHOLM
DATUM 2020-04-30	ANSVARIG C. WÄGBERG	PASTIGHET/KST 14139
		BYGGNAD 003

OMBYGGNAD ETAPP 2


HUS 3

PLAN 05, DEL 14

GOLVPLAN

SKALA 1:100	NUMMER K--44-1-0205140	REV A
----------------	---------------------------	----------

ORIGINALFORMAT: A1

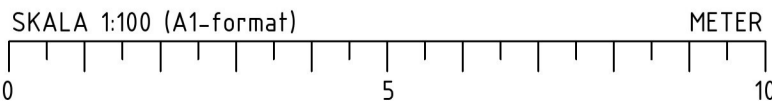

GLASRÄCKE ENL. A
INFÄSTNING I GOLV
ENL. 3557.13

DIL.FOG

BEF. DIL.FOG

NY TRAPPA GJUTS
ENL. 3557.3 - K--44-6-0203557

SE DET
3575.3 - K--44-6-0203575

3725,5

3725,5

K--44-6-0203725