




TECKENFÖRKLARING

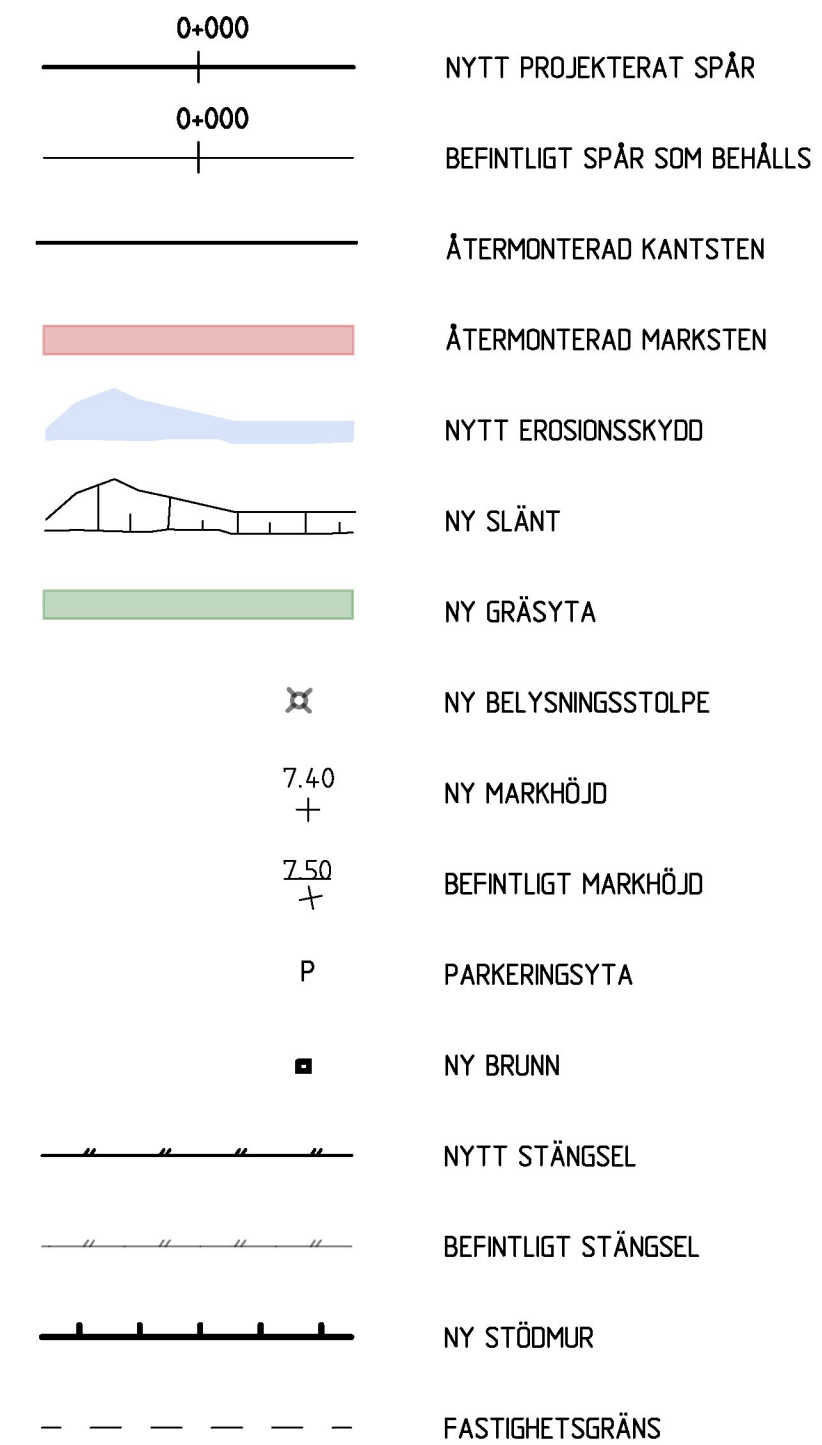

A	REV PM-02			SSn	2022-04-28
ÄNDR. / ÄNDRINGEN AVSER				SIGN	ÄNDR. DATUM
LEVERANTÖR		AVDELNING	LEVERANS/ÄNDRINGS-PM	TEKNIKOMRÅDE	
 TYRÉN		JÄRNVÄG		BANUNDERBYGGNAD	
		UPPDRAGSNUMMER	KONSTRUKTIONSNUMMER	GRANSKNINGSSTATUS / SYFTE	
		277434		GODKÄND	
 TRAFIKVERKET		SPÅNGA		HANDLINGSTYP	
				BYGGHANDLING	
				ANLÄGGNINGSTYP	
SKAPAD AV		E9947 NY GC-TUNNEL OCH KULVERTERING SPÅNGÅN		MARK	
TYRÉN/SJESSICA MUNOZ				KILOMETER-METER	BANDEL
GRANSKAD AV				10+500 - 10+750	445
TYRÉN/THOMAS OLIVEBY		HÖJDSÄTTNINGS- OCH YTSKIKTSPLAN		RITINGSNUMMER PROJEKT	
				9947-11-310-6-10_10-6143	
GODKÄND AV	DATUM	SKALA	FORMAT	RITNINGSNUMMER FÖRVALTNING	BLAD
TYRÉN/TBq	2022-03-31	1:500	A3FF		NÄSTA BLAD
					ÄNDR.
					A

Q:\STH\277434\J.P\Mark\Ritning\9947\Etrapp 0 Del 1\Höjdsäfnings- och ytskiktsplan\9947-11-310-6-10_10-6143.dgn

2022-04-27

Tyrens mark