


- | | |
|-------------|--|
| AK | Anropsknapp för hiss |
| DA | Dörrautomatik/ armbågskontakt |
| DM | Diskmaskin |
| ELC | El/IT-central |
| FDA | Förberett för DA/ armbågskontakt |
| FS | Fördelarskåp, tappvalten |
| G | Garderob |
| HS | Högsåp |
| K/F | Kombinerat kyl- och fryssåp |
| KM | Kombinerad tvåttmaskin och torktumlare |
| KPH | Plats för kapphylla |
| L | Linnesåp |
| LB | Linneback i skjutdörrsgarderob |
| LS | Leveransåp |
| HSUM | Högsåp med micro och ugn |
| SKG | Skjutdörrsgarderob |
| SL | Stigarledning |
| STRP | Stupör |
| ST | Stådsåp |
| STU | Stådutrustning i skjutdörrsgarderob |
| TM | Tvåttmaskin |
| TT | Torktumlare |
| VS | Fördelarskåp, värme |

- BGV** Brandgasventilation
UL Uppstigningslucka

SEKTIONER: A-40-2-(101-202)
FASADER: A-40-3-(101-203)
TAKPLAN: A-41-1-(100-400)
LAYOUT GARAGEPLAN: A-40-0-009

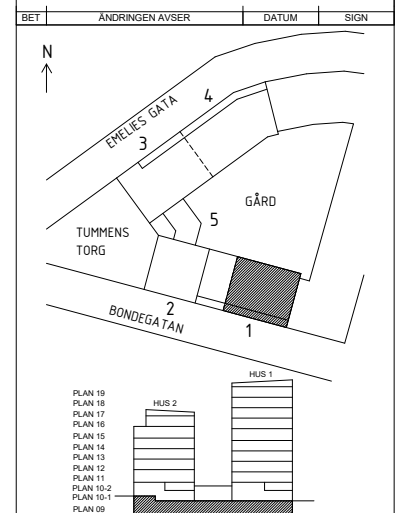

white


Borätt SENIORGARDEN
Rosenborgsgatan 12, 171 06 Solna 08-626 66 30

<input checked="" type="checkbox"/> A	WHITE ARKITEKTER AB	TELEFON 08-402 25 00
<input type="checkbox"/> K	BJERKING AB	TELEFON 0102-118 098
<input type="checkbox"/> E	EDQVIST KONSULTBYRÅ AB	TELEFON 031-723 84 14
<input type="checkbox"/> V	INSTRA	TELEFON 08-615 48 10
<input type="checkbox"/> VA	LANDARK	TELEFON 08-770 00 25
<input type="checkbox"/> L	LANDARK	TELEFON 08-770 00 25
STYRELSEKONSULTERAD		HANDLAGGARE
KSKJ		ARBETSNUMMER
STATUS		ANSÖR
2022-07-08		F. Fernek

Kv Passionsfrukten (blivande)
Del av Persikan 5
Plan 09 Garage TRH 1

A3 1:100
SKALA A1 1:50

RITNINGSNUMMER	REV
A-40-1-109 BL	

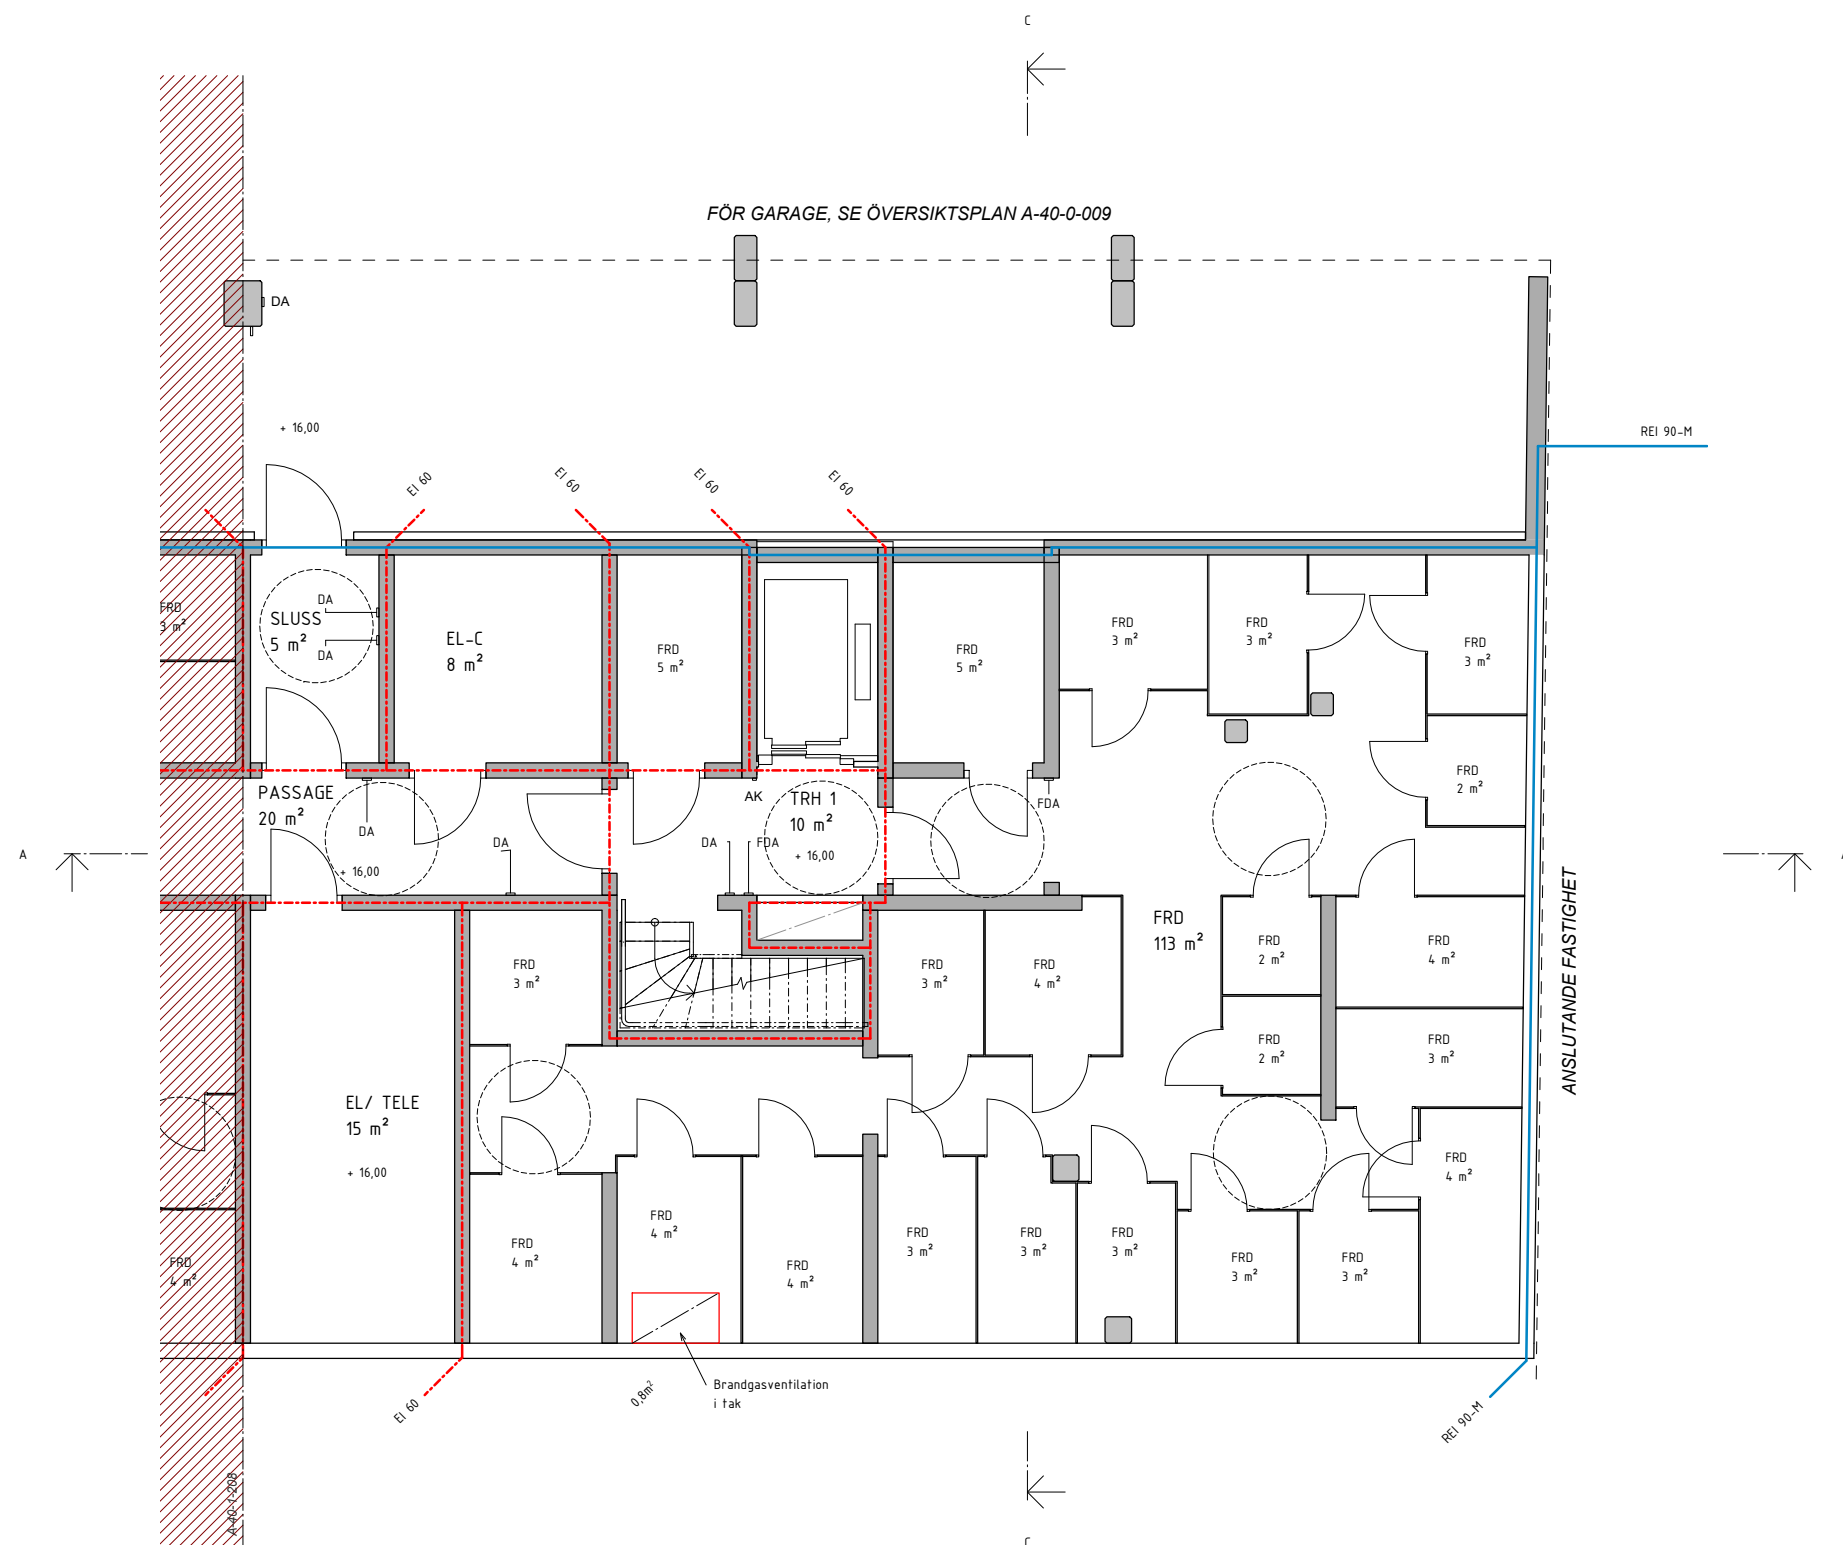

SKALA 1:50

