



Sektion B
Genom TRH 2

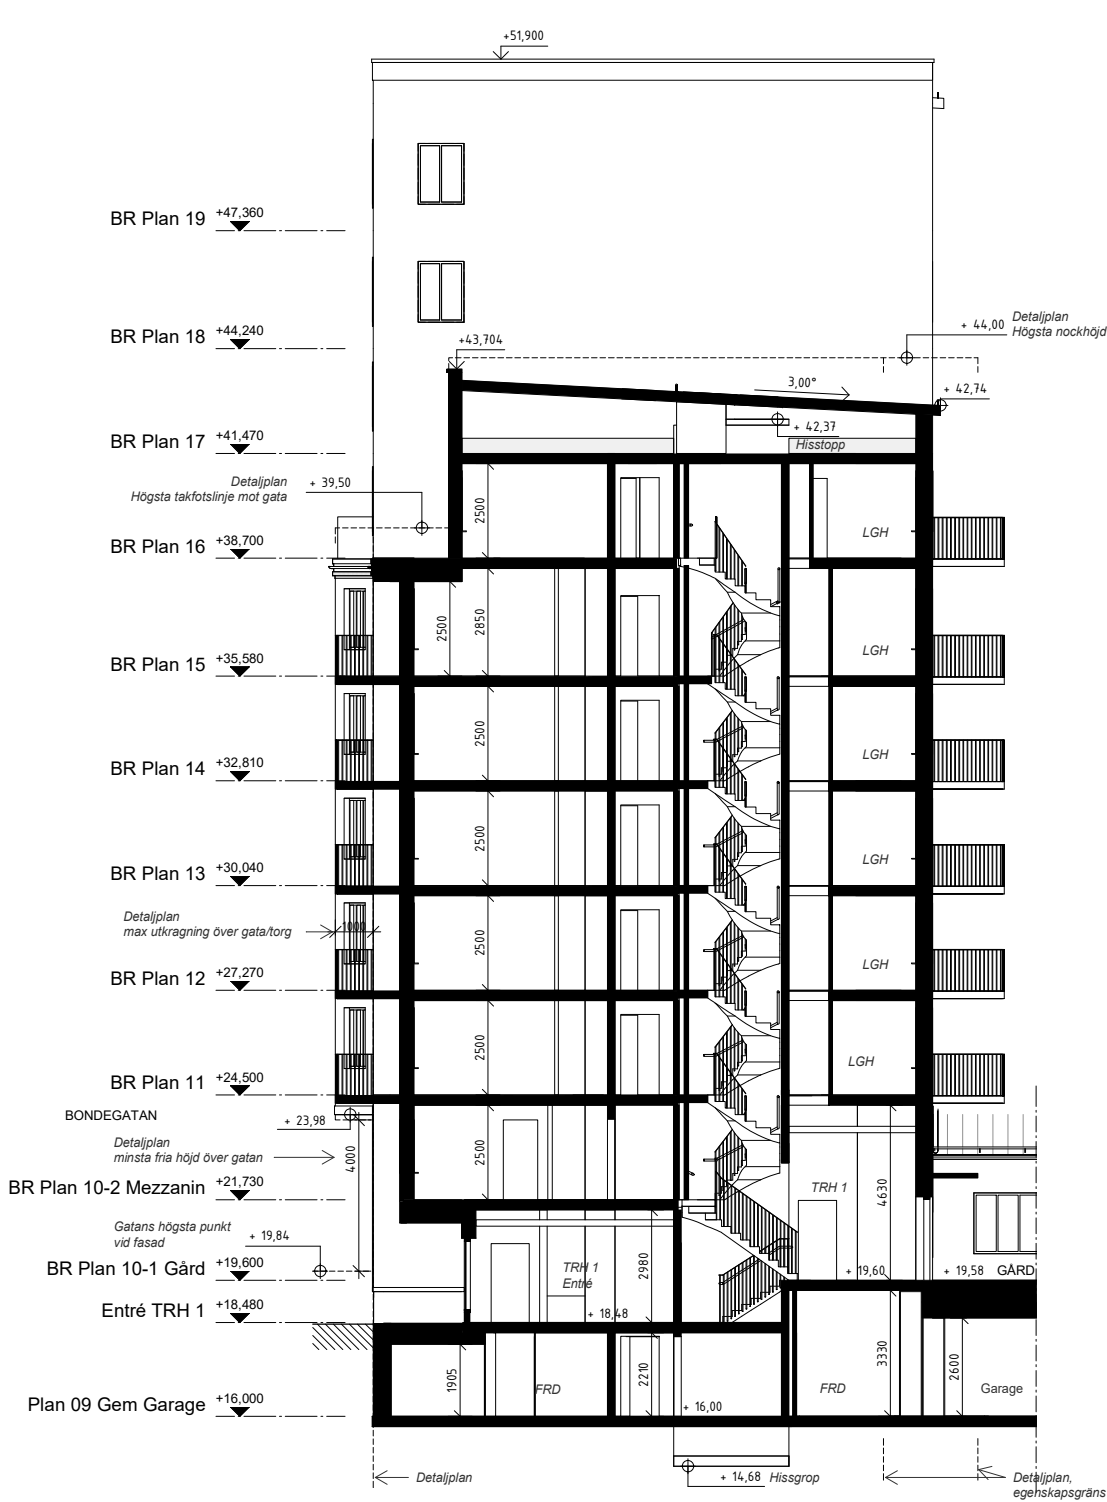


Sektion C
Genom TRH 1

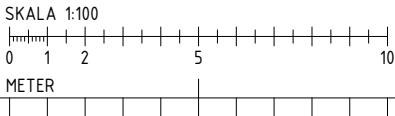

FÖRKLARINGAR/FÖRESKRIFTER

se A-40-2-101

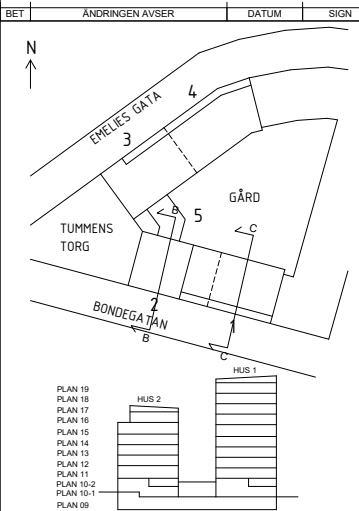

BYGGLOVHANDLING

white

Borätt SENIORGARDEN

Rosenborgsgatan 12, 171 06 Solna 08-626 66 30

- ☒ A WHITE ARKITEKTER AB TELEFON 08-402 25 00
- ☐ K BJERKING AB TELEFON 0102-118 098
- ☐ E EDVIST KONSULTBYRÅ AB TELEFON 031-723 84 14
- ☐ V INSTRA TELEFON 08-645 68 10
- ☐ VA LANDARK TELEFON 08-770 00 25
- ☐ L LANDARK TELEFON 08-770 00 25

DATUM 2022-07-08 F. Fernek

Kv Passionsfrukten (blivande)
Del av Persikan 5
Sektion B, C

A3 1:200
SKALA A1 1:100

A-40-2-102 BL