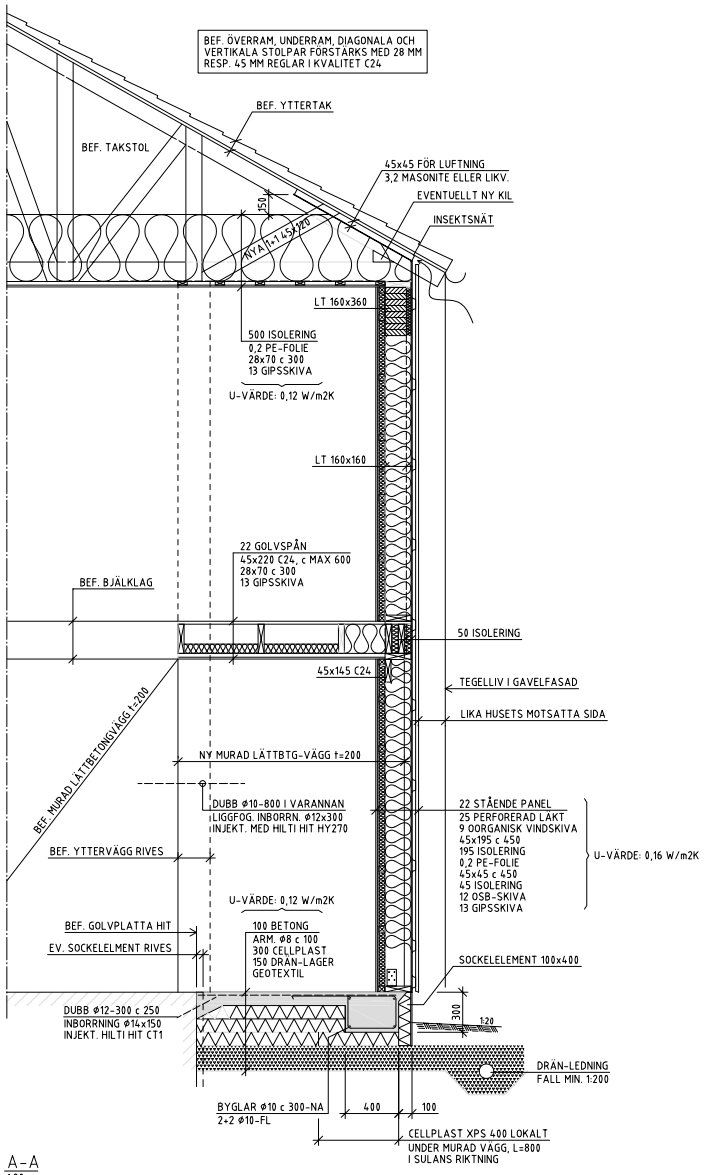

A-A
1:20

SKALA 1:20

0 0,1 0,5 1 1,5 2
METER

FÖRESKRIFTER

GÄLLANDE BESTÄMMELSER

BFS 2011:6 BBR 29
BFS 2011:13 EKS 11
SS-EN 1990-1999 – Normativa
standarder enligt respektive Eurokod
AMA HUS 18

PLATSGJUTNA BETONGKONSTRUKTIONER

EXPONERINGSKLASSER:
PLATTA PÅ MARK: XC1

BETONGKVALITETER:
OM EJ ANNAT ANGES PÅ RITNING GÄLLER:
PLATTA PÅ MARK: C25/30, vct< 0,60

TRÄKONSTRUKTIONER:
KLIMATKLASS: 1
KONSTRUKTIONSVIRKE: C18 OM EJ ANNAT ANGES PÅ RITNING
TRÄSKRUV: KVALITET 3.6 ENL SS 2020

BET	ANT	ÄNDRINGEN AVSER	DATUM	SIGN

BYGGHANDLING

GEOSIGMA
YNGLINGAGATAN 16 TEL. 010-482 89 50
113 47 STOCKHOLM

UPPDRAG NR	RITAD/KONSTR AV	HANDLÄGGARE
177632	RA	M. LUNDSTRÖM
DATUM	ANSVARIG	
2022-07-08	MAGNUS LUNDSTRÖM	

KV. JÄLLÖ 5, FARSTA
HAGFORSGATAN 13
OMBYGGNAD
SEKTION

SKALA	NUMMER	BET
1:20 (A1), 1:40 (A3)	K-20.2.0001	

Inkom till Stockholms stadsbyggnadskontor - 2022-07-16, Dnr 2022-11384