




Inkom till Stockholms stadsbyggnadskontor - 2020-04-02, Dnr 2020-03832

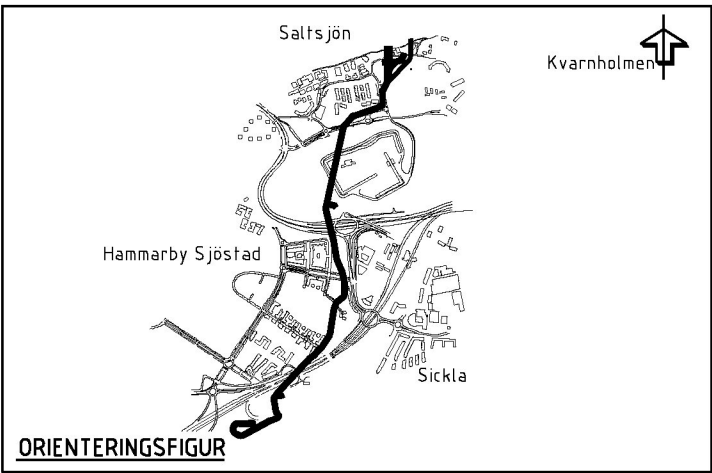

- FÖRKLARINGAR**
- NÖT01 = Gemensamt (Hela Östbergatunneln)
  - NÖTe1 = Etablering Hammarbyhöjden
  - NÖTe2 = Etablering Finnboda
  - NÖTp1 = Påslag Hammarbyhöjden
  - NÖTp2 = Påslag Finnboda
  - NÖT21 = Arbetstunnel Hammarbyskogen
  - NÖT22 = Servicetunnel utlopp
  - NÖT23 = Arbetstunnel Finnboda
  - NÖT24 = Förbindelsestunnel Sicklaanläggningen
  - NÖT31 = Anslutning Sicklaanläggningen
  - NÖT32 = Anslutning Utlopp
  - NÖT33 = Anslutning Henriksdalsanläggningen
  - NÖT34 = Anslutning Befintlig Östbergatunnel



För Granskning 2019-08-30

BET	ANT	ÄNDRINGEN AVSER	DATUM	SIGN
SYSTEMHANDLING				
NYA ÖSTBERGATUNNELN				
			<div>AGARE</div> <div> STOCKHOLM VATTEN OCH AVFALL</div>	
EXT. UPPDRAG NR 1320025251		RITAD/KONSTR. AV J. BERGSTRÖM		UPPDRAG NR 361903
EXT. HANDLÄGGARE J.P. MEDINA		EXT. ANSVARIG A. BUDER		HANDLÄGGARE
DATUM 2019-10-30		SKALA 1:5000		A1 ANSVARIG T. HÄRD
PLAN KÖRINSTRUKTION SWEREF 99 18 00		HÖJDSYSTEM RH 2000		KARTBLAD
ÖVERSIKTSRITNING				
ANLÄGGNINGSDELAR				
-				
0+000 - 2+140				
PLAN				
RITN. NUMMER				
NÖT01-C-010-1-0001				

