

FASAD MOT SÖDER



FASAD MOT NORR



FASAD MOT VÄST




FASAD MOT ÖST




FASADEN ÄR UTVIKT

NYBOHOVSBACKEN, STADSVILLORNA
SKISSFÖRSLAG
FASAD MOT NYBOHOVSBACKEN
1:400 (A3F)

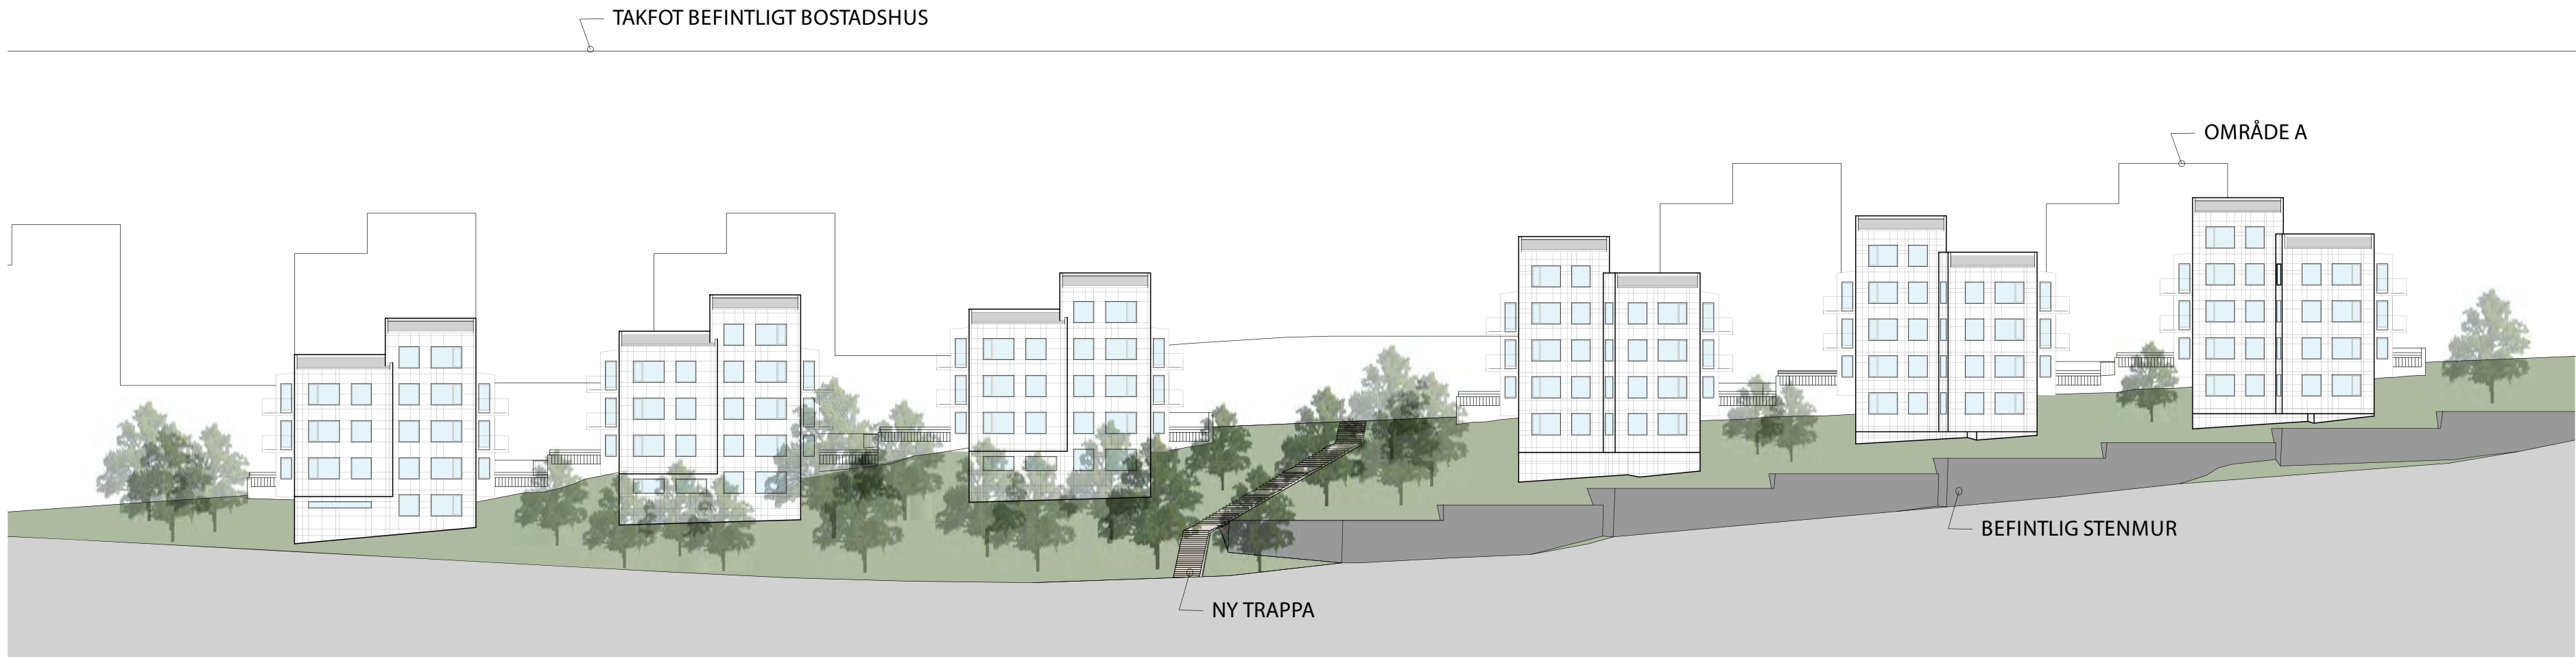


FASADEN ÄR UTVIKT

NYBOHOVSBACKEN, STADSVILLORNA
SKISSFÖRSLAG
FASAD MOT NORR, GÅNGVÄGEN
1:400 (A3F)

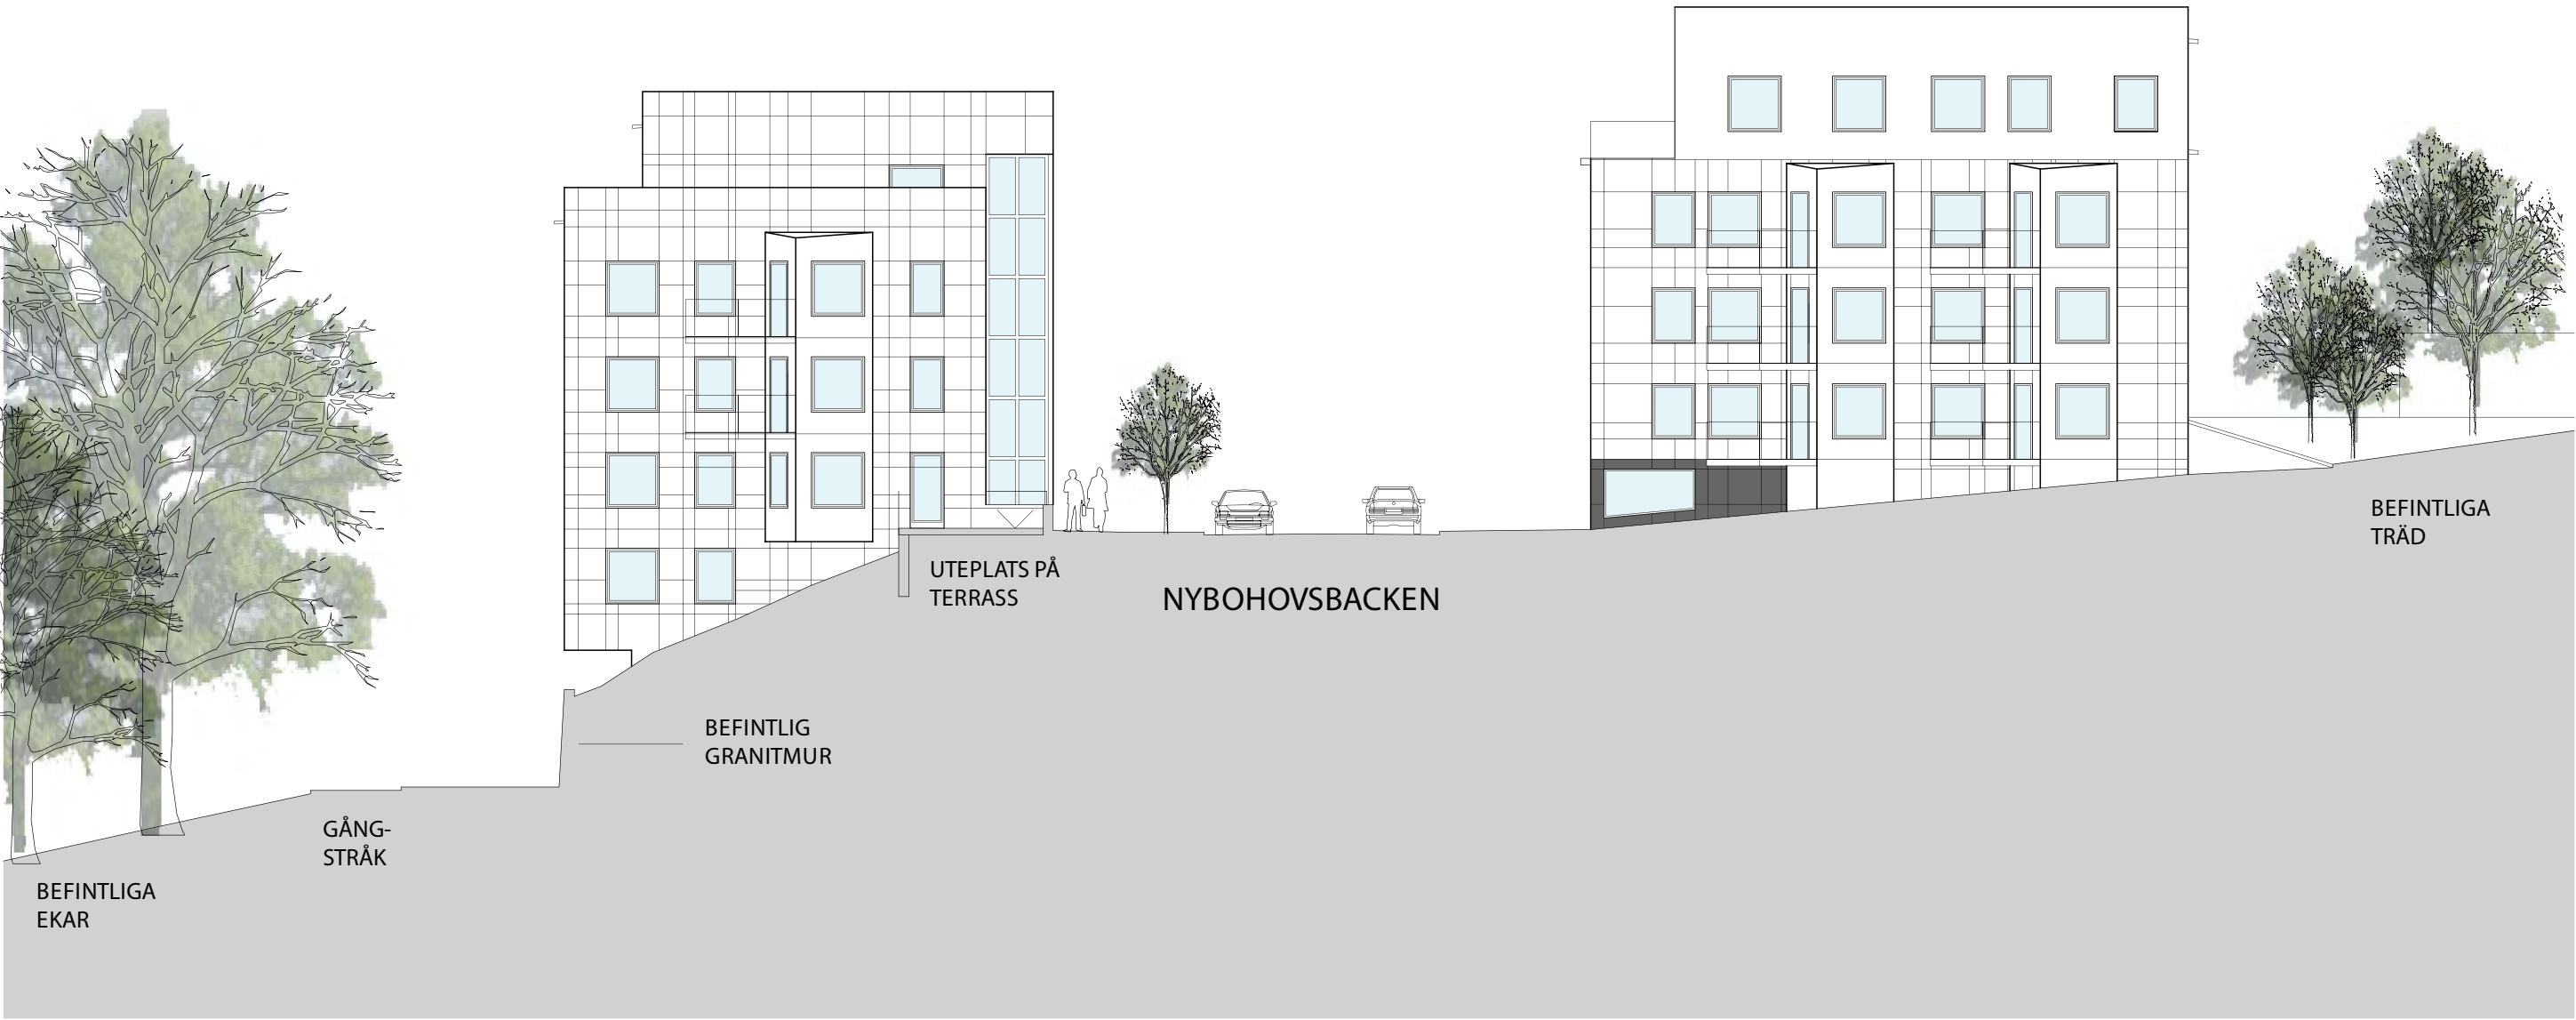

NYBOHOVSBACKEN
SKISSFÖRSLAG
OMRÅDE A OCH B, FASAD MOT NYBOHOVSGRÄND
1:200 (A3)


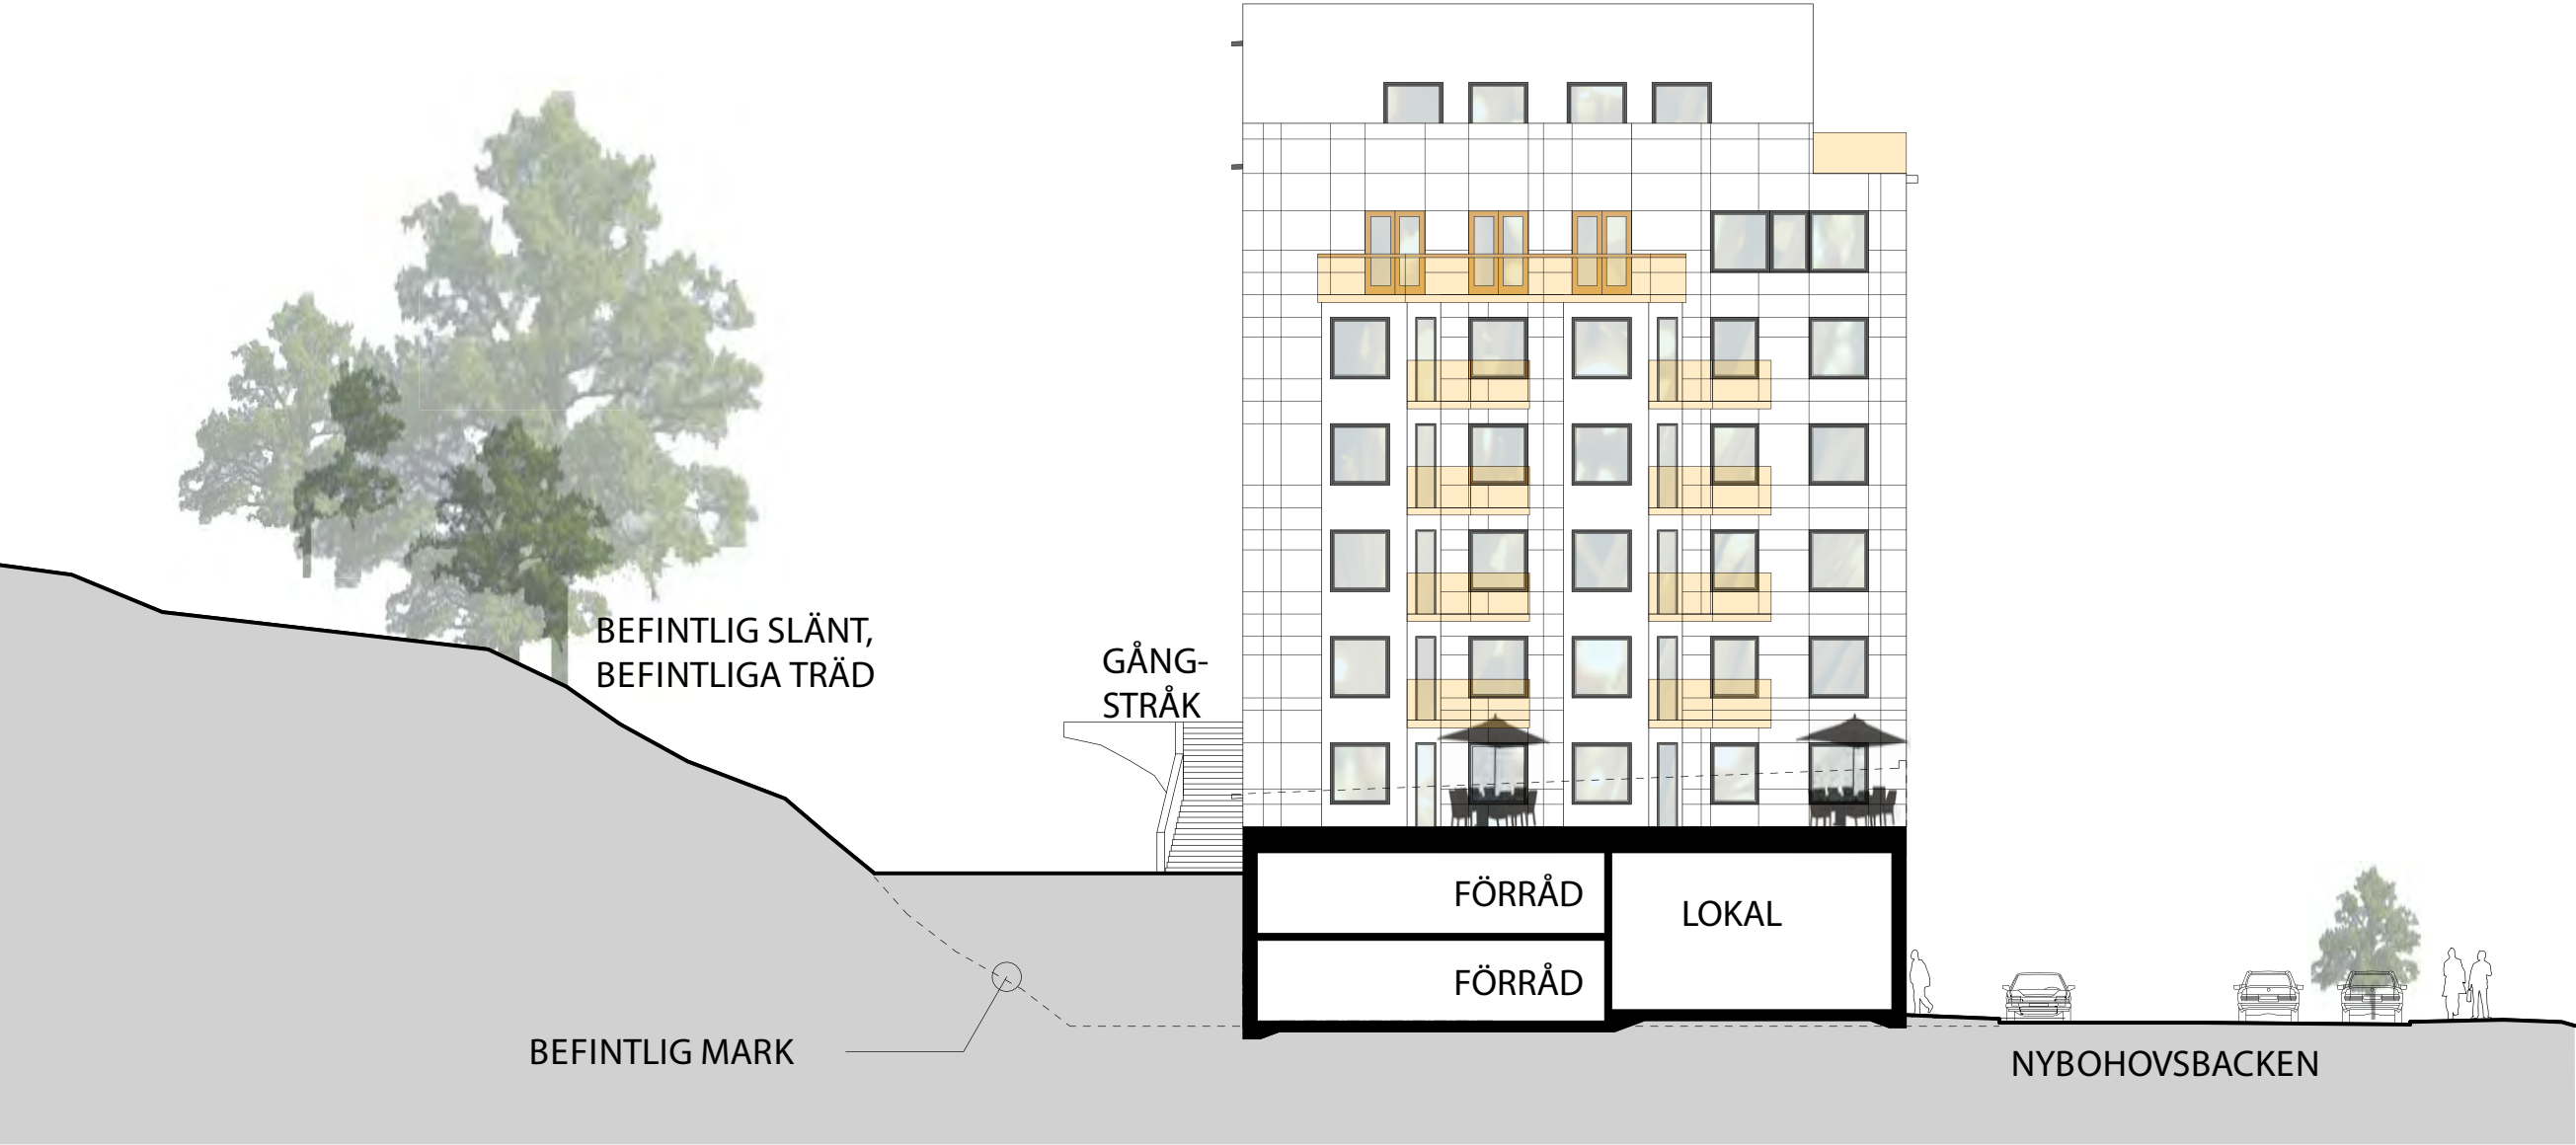


NYBOHOVSBACKEN
SKISSFÖRSLAG
OMRÅDE A FASAD MOT ÖST
1:200 (A3)



FASADEN ÄR UTVIKT

NYBOHOVSBACKEN, BERGHUSEN
SKISSFÖRSLAG
FASAD MOT SÖDER
1:500 (A3)

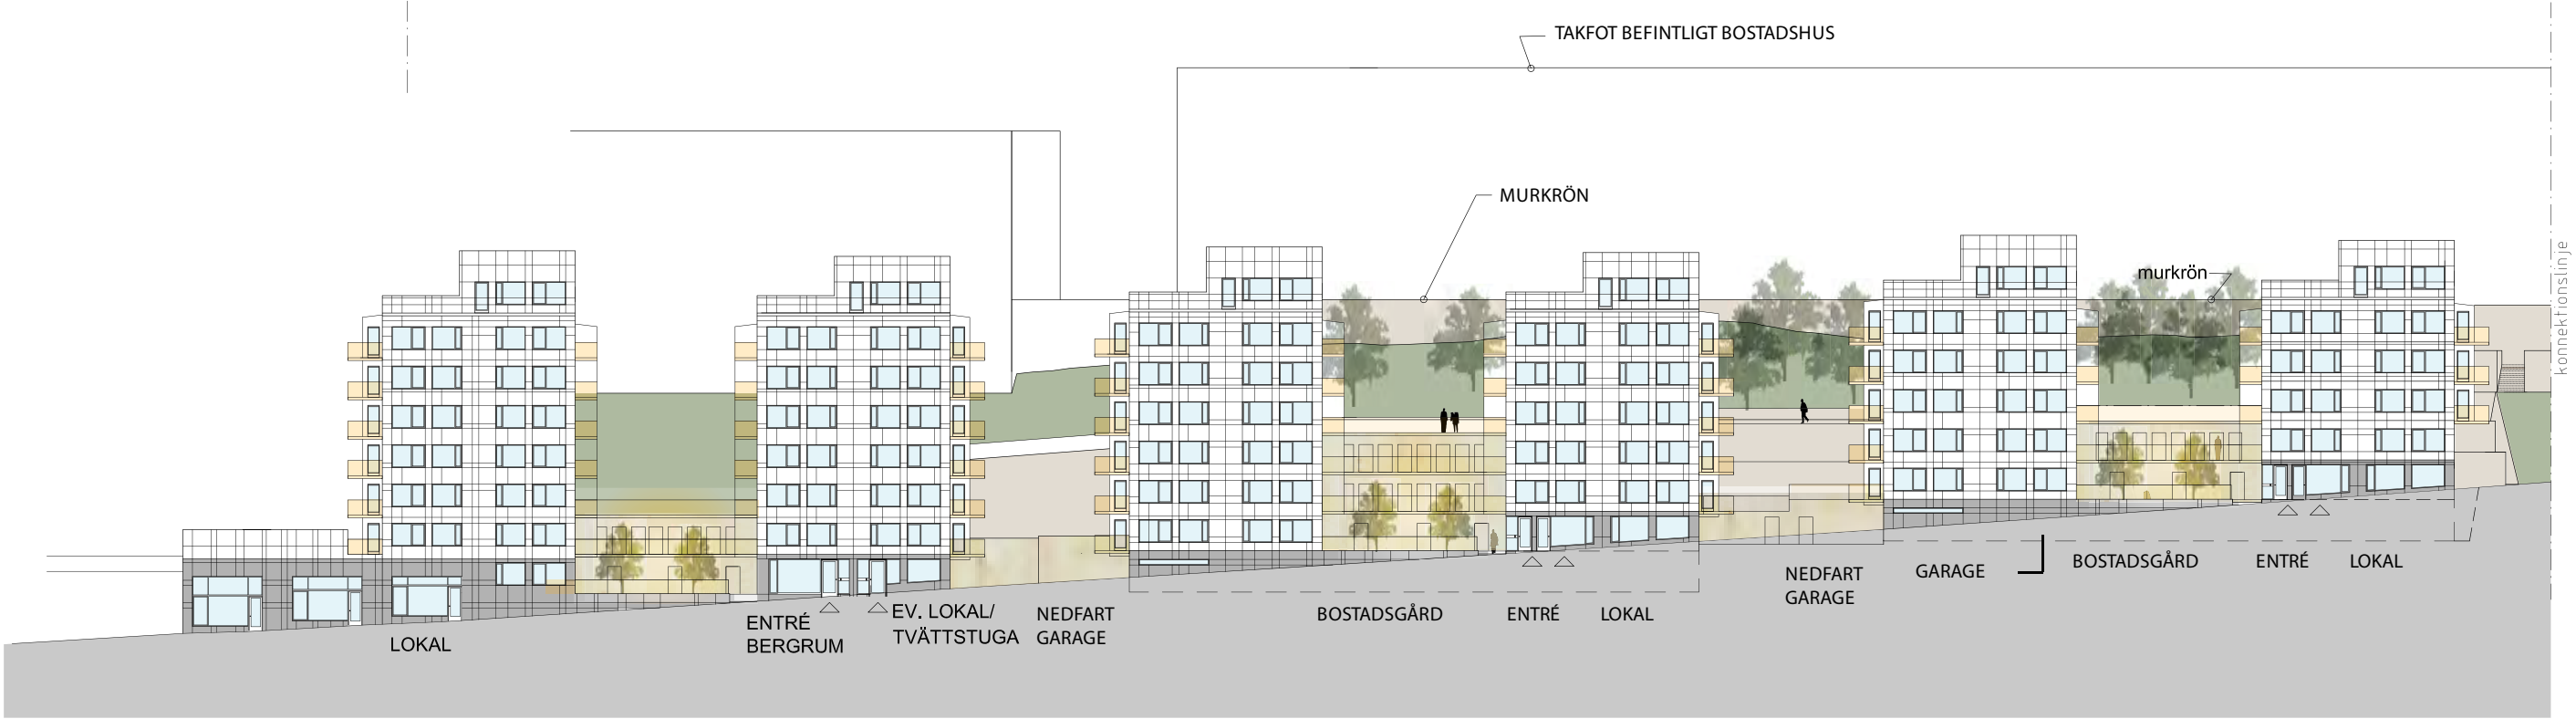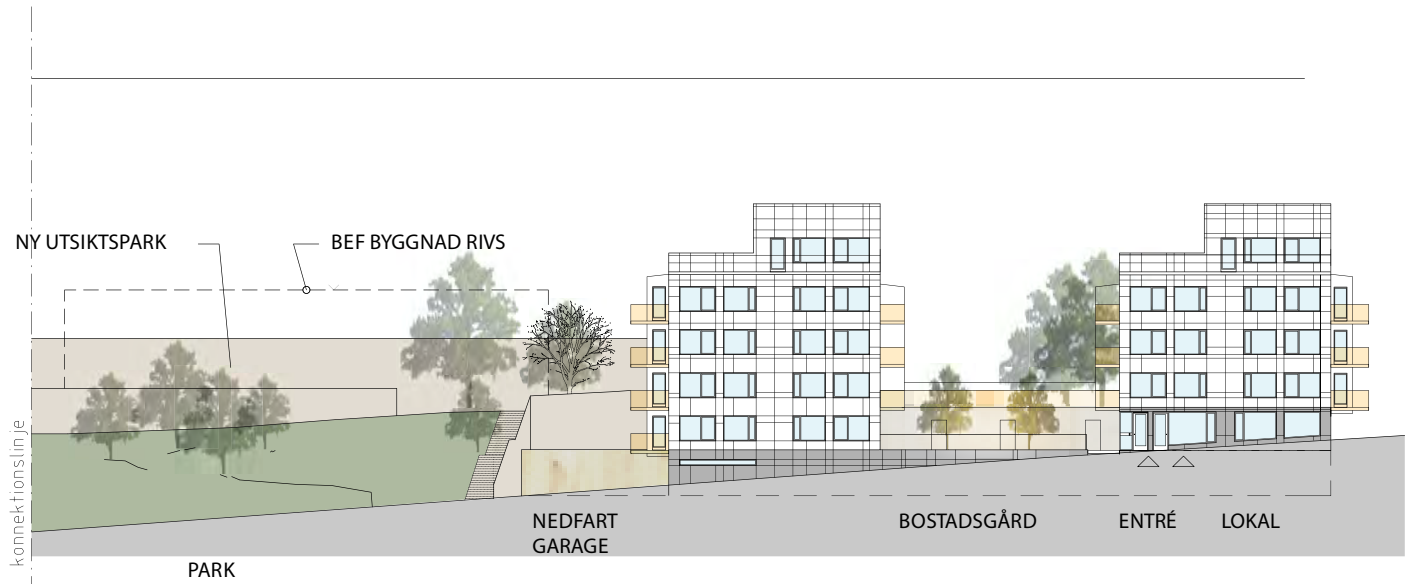

FASADEN ÄR UTVIKT

NYBOHOVSBACKEN, BERGHUSEN
SKISSFÖRSLAG
FASAD MOT NORR
1:500 (A3)