

Rening och fördröjning
Skelettjordar planeras på bägge sidor om gatan dit dagvatten från körbana, parkeringar och gångbana kan ledas för rening och fördröjning.

Sekundära avrinningsvägar
Sekundär avrinning sker mellan husen ner mot gatan


Sekundära avrinningsvägar
Gatans vatten och området norr om gatan avrinner utmed kantsten på gatan österut.

Sekundära avrinningsvägar
Sekundär avrinning sker mellan husen ner mot diket utmed GC-banan.

Rening och fördröjning
Dagvatten från tak kan med fördel ledas med stuprörsutkastare till krossdiken eller nedsänkta planteringar mellan husen eller andra infiltrationsytor.

Rening och fördröjning
Mellan husen föreslås krossdiken eller nedsänkta planteringar för rening och fördröjning. Ev. dräneringsledningar eller kupolsilsbrunnar ansluts till ledning i gatan.

Inkom till Stockholms stadsbyggnadskontor - 2024-08-20, Dnr 2022-14964

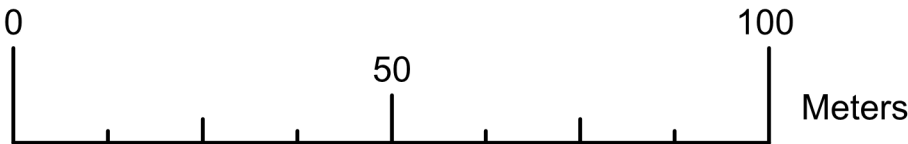

SKALA 1:1000



Skelettjord



Riktning sekundära avrinningsvägar

Avvattningsplan