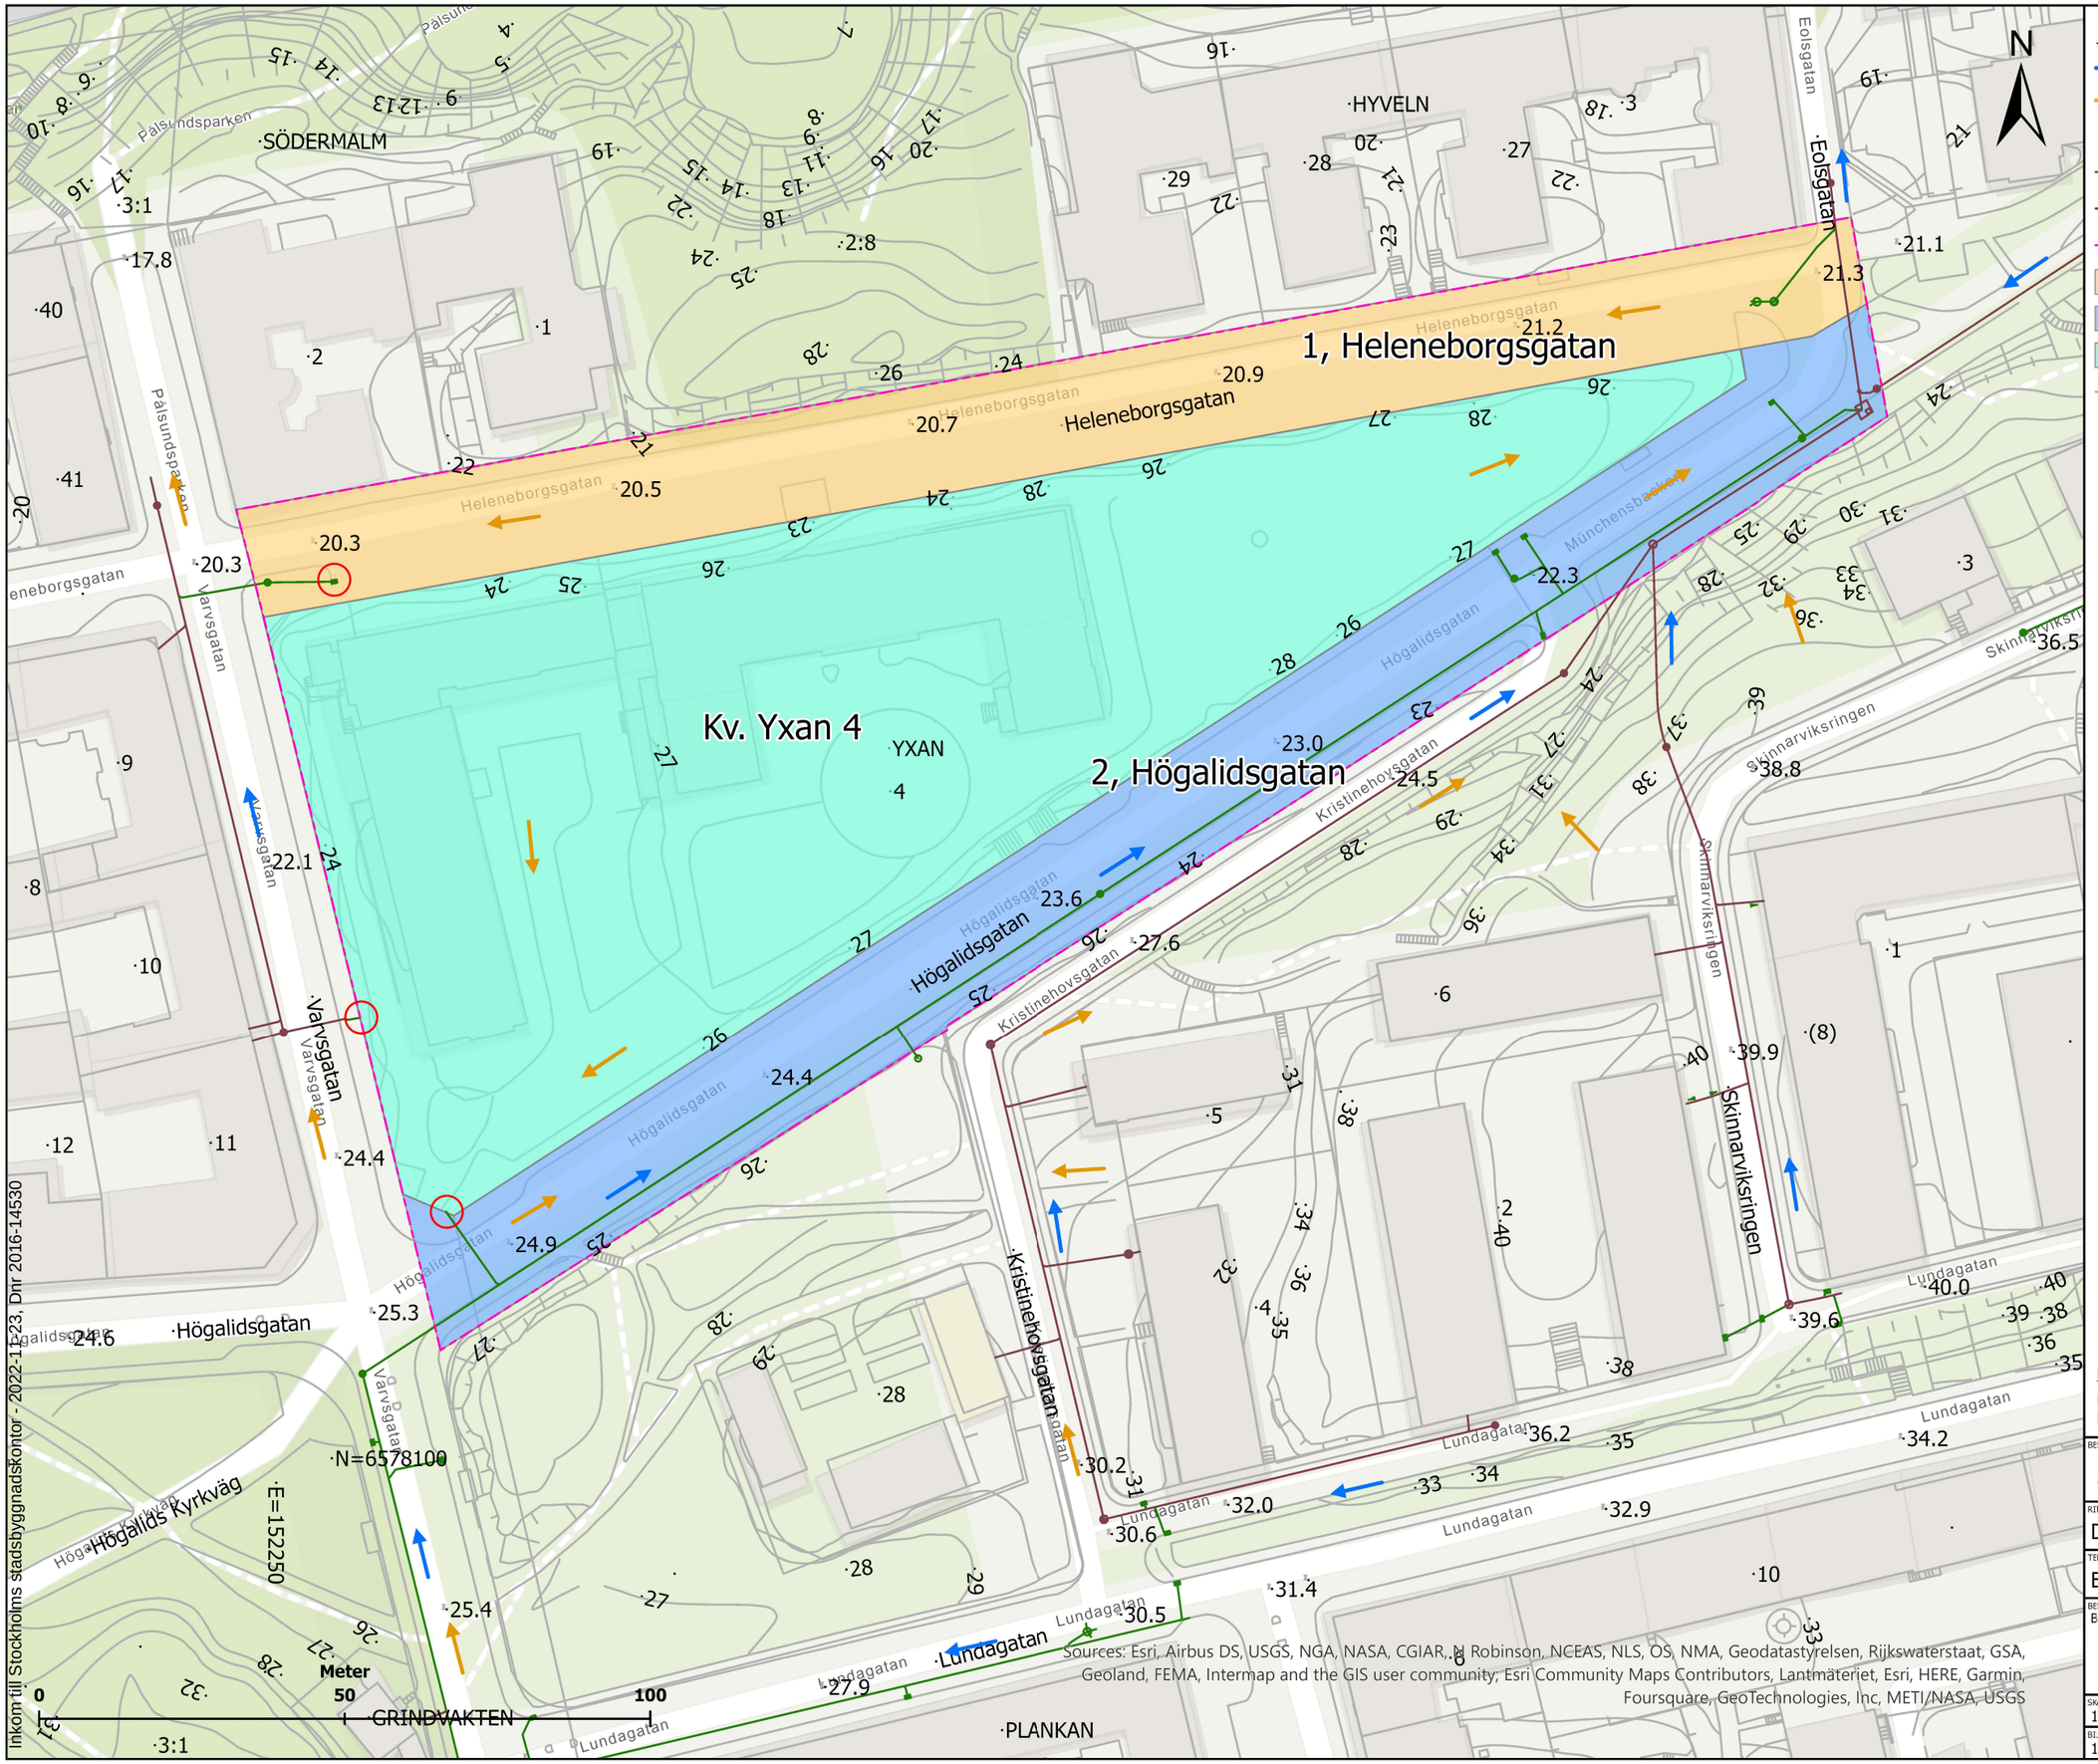

BETECKNINGAR

- Flödesriktning ledningsnät
- Flödesriktning ytavrinning
- Anslutningspunkt ledningsnät
- Dagvattenledning
- Kombinerad ledning
- Planområde
- 1, Heleneborgsgatan
- 2, Högalidsgatan
- Kv. Yxan 4
- Baskarta

KOORDINATSYSTEM
PLAN: SWEREF99 18 00
HÖJD: RH2000

CENTER
X: 18°2'30"E
Y: 59°19'8"N

BESTÄLLARE: Stockholms stad

KONSULT: Norconsult

RITNINGSTYP / TITEL: Dagvattenutredning Högalid, kv Yxan 4.

TEKNIKOMRÅDE / INNEHÅLL: Bilaga 1 befintlig dagvattenhantering

BESKRIVNING: Befintlig dagvattenhantering

SKALA	FORMAT	SKAPAD AV
1:1 000	A3	Martin Rosén

BILAGA	SIDA	RITNINGSNUMMER	DATUM
1	/0	-	2022-11-09

Inkom till Stockholms stadsbyggnadskontor - 2022-11-23, Dnr 2016-14530

C:\Users\jmaros\OneDrive - Norconsult Group\Documents\Norra_hogalid\Norra_hogalid.aprx