

LILLA ESSINGEN /SKÄRMHUSET

PRIMUS 1
SAMRÅDSHANDLING
BILAGA - HANTERING AV BULLER
HUS 1

2014 03 28

VARG

SB
Svenska Bostäder

TYPPLAN




0 5 10 15
SKALA 1:400



Enkelsidiga lägenheter belägna mot
tyst gårdssida.

GÅRDSSIDA - TYST SIDA

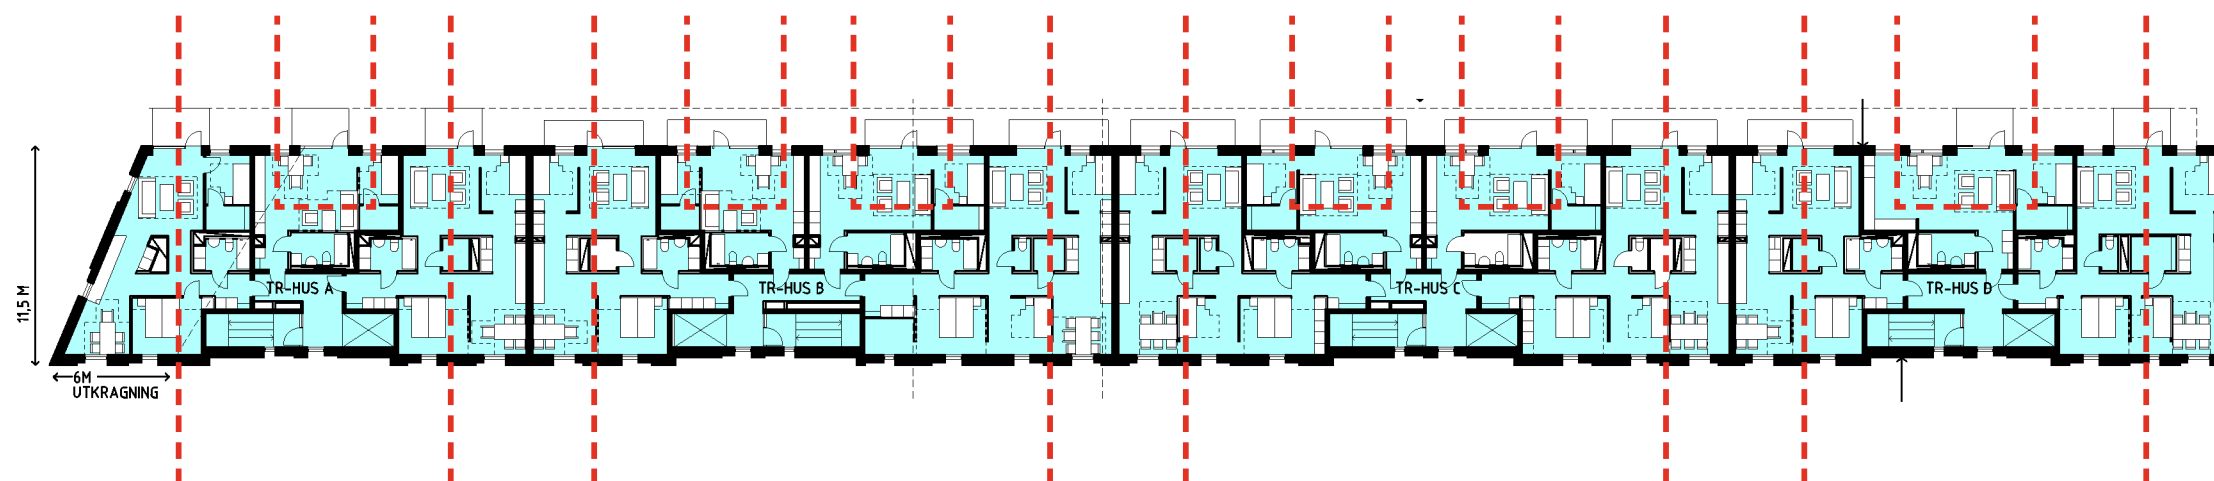


Genomgående lägenheter med en
sida vettandes mot bullerstörd sida.

ESSINGELEDEN - BULLERUTSATT

LILLA ESSINGEN HUS1
Hantering av buller - Skärmhuset



HUS 1 PLAN 9

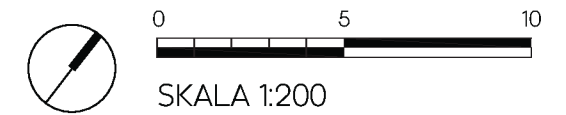




Lägenheter berörda av buller.

Balkonger har skärmtak för att skydda mot buller.

Ljudabsorbent i tak.





Fast skärm mot bullerutsatt sida.

Balkonger har skärmtak för att skydda mot buller.

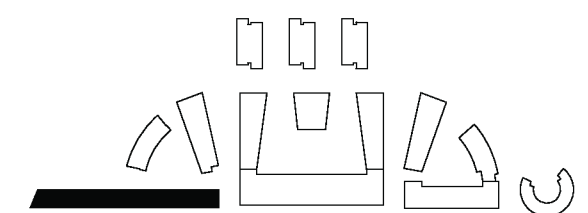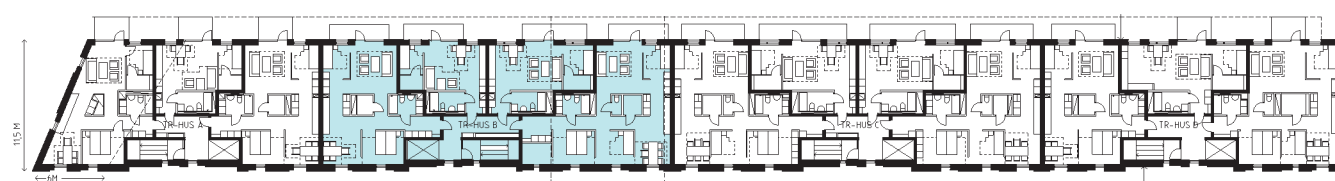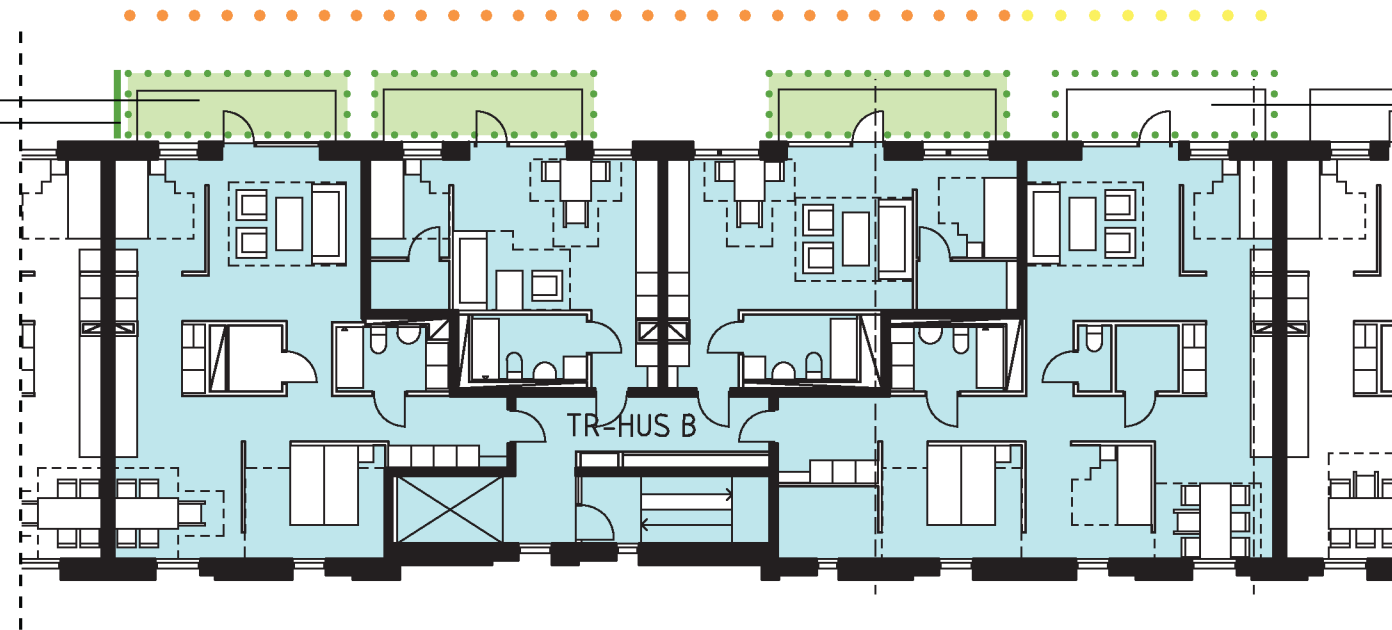



LILLA ESSINGEN HUS1
Hantering av buller - Skärmhuset

HUS 1 PLAN 10

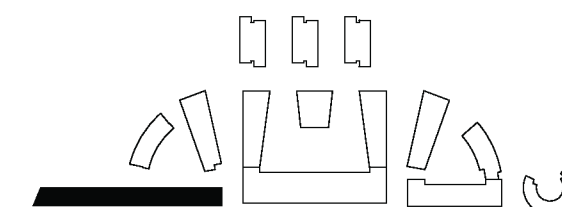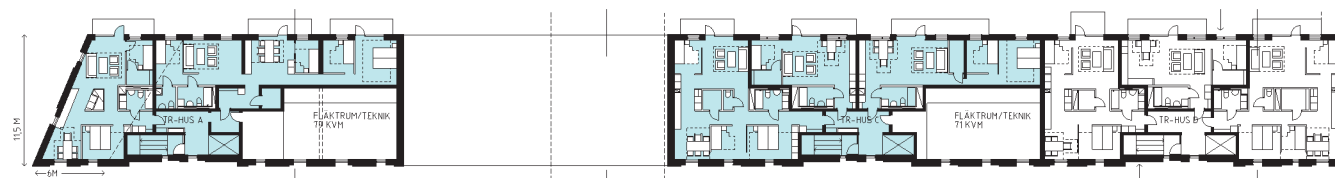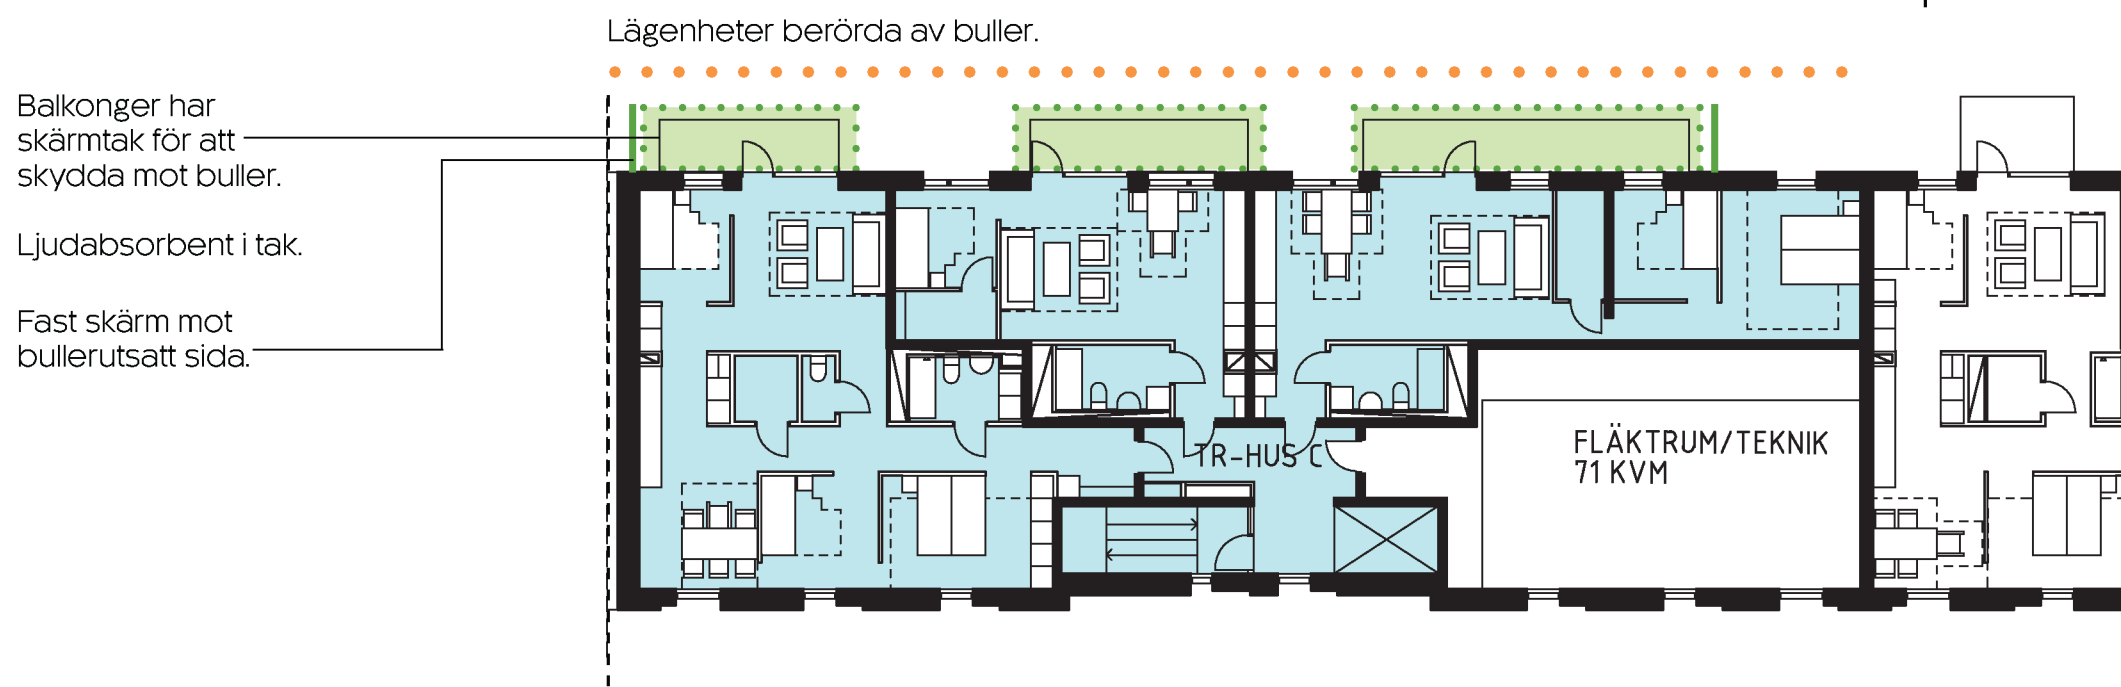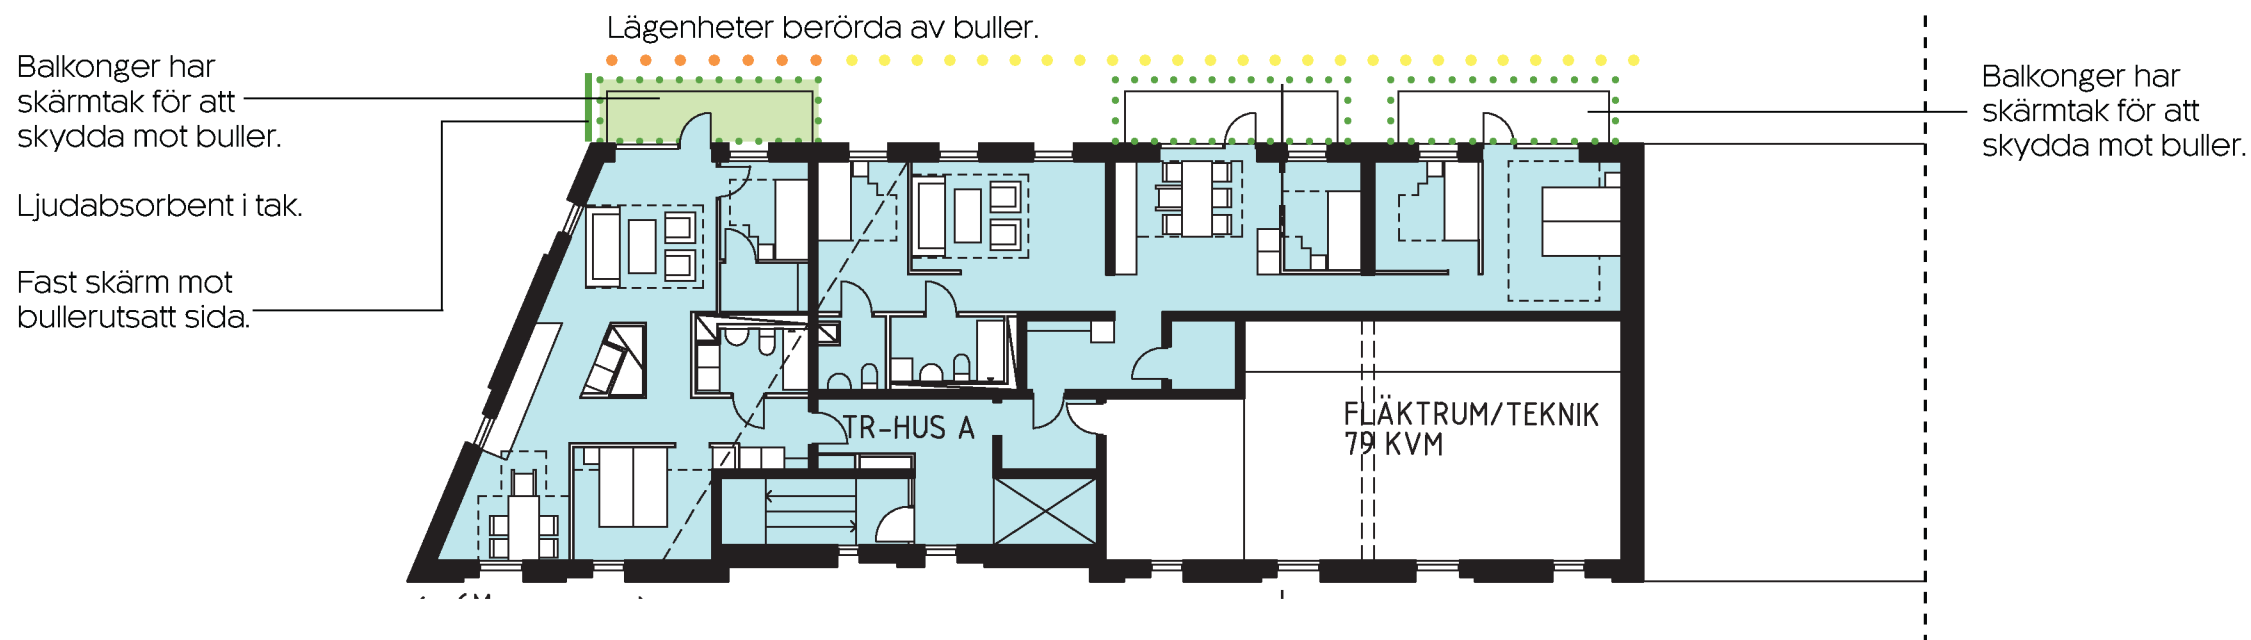

LILLA ESSINGEN HUS1
Hantering av buller - Skärmhuset

HUS 1 PLAN 11


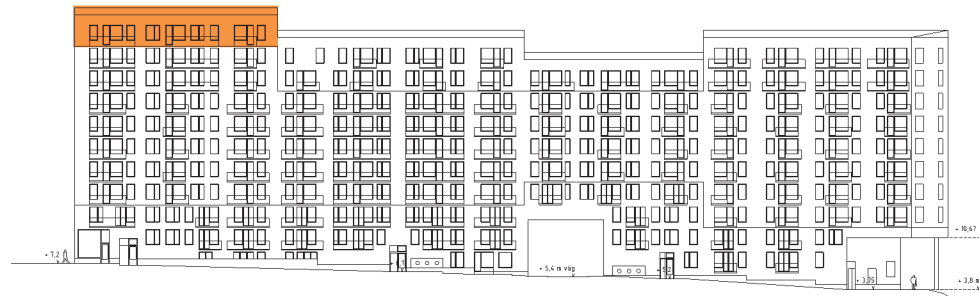
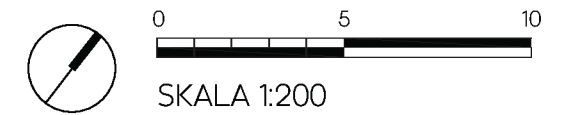


Lägenheter berörda av buller.

Balkonger har skärmtak för att skydda mot buller.

Ljudabsorbent i tak.
Fast skärm mot bullerutsatt sida.

Fast skärm mot bullerutsatt sida.

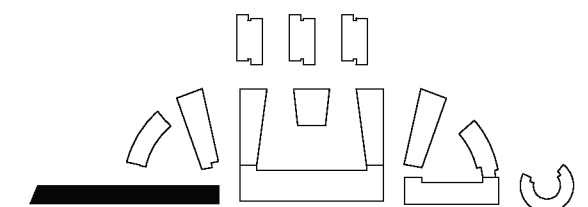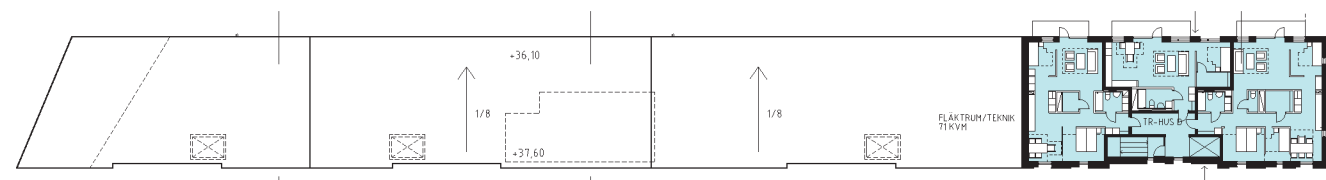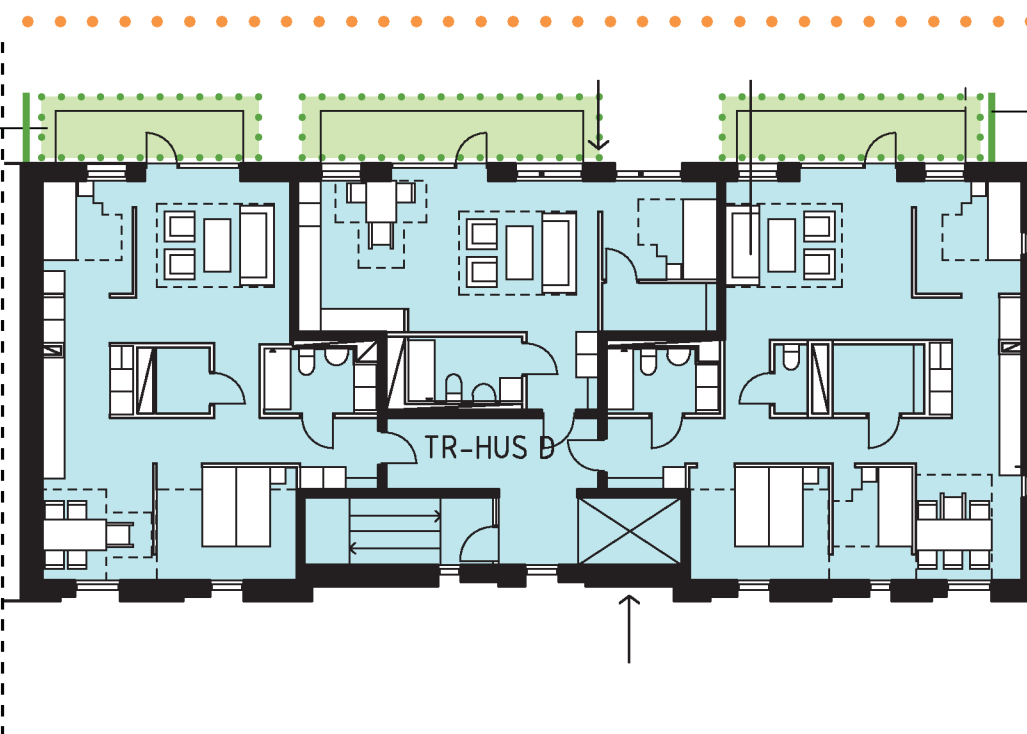

LILLA ESSINGEN HUS1
Hantering av buller - Skärmhuset