

TECKEFÖRKLARING

BEFINTLIGT (GRUNDKARTA)

- FASTIGHETSGRÄNS
- KVARTERSGRÄNS
- ANVÄNDNINGSGRÄNS
- KVARTERSGRÄNS ENLIGT DP
- ANNAN GRÄNS
- ENHETSSOMRÅDESGRÄNS
- KVARTERSGRÄNS ENL. DP
- VÄG / GÅNGBANEKANT
- BYGGNAD
- NIVÅKURVA
- KANTSTÖD
- STAKET
- STÖDMUR
- BASSÄNG
- TRAPPA
- SPÅR
- LEDNINGSRÄTT
- TRÄD
- TRANSFORMATORBYGGNAD

ANMÄRKNINGAR

GRUNDKARTA UPPRÄTTAD AV STADSMÄTNINGSÄVDELNINGEN

PLANERAT


- STÖDMUR
- VÄGMITT MED HÖJDNIVÅ
- BELÄGGNINGSKANT MED STÖDREMSA
- CYKELBANEKANT
- KANTSTÖD
- SLÄNT
- STAKET
- STÄNGSEL
- VÄGRÄCKE
- BELYSNINGSSTOLPE
- TRÄD
- TRAFIKMARKERING

KOORDINATSYSTEM

PLAN: SWEREF 99 18 00
HÖJD: RH 2000

Förhandskopia
2023-06-26

GRANSKNINGSSTATUS		PRELIMINÄR	
HANDLING		FÖRPROJEKTERING	
DATUM 2023-	ÄNDRINGS-PM		
PROJEKTNAMN KV. ÖRJAN, SPÅNGA SPÅNGA KYRKVÄG			
PROJEKTLEDARE MARCUS KAFLE (BESTÄLLARE)		PROJEKTNUMMER 8000007	
 Stockholms stad EXPLOATERINGSKONTORET www.stockholm.se/exploateringskontoret		 Norconsult NORCONSULT AB HANTVERKARGATAN 5 112 21 STOCKHOLM www.norconsult.se	
SKAPAD AV MILAN SRBA		UPPDRAGSNUMMER 1085827	
GODKÄND AV M. SRBA			
INNEHÅLL 1 HÖJD- OCH MÄTTSÄTTNING			
INNEHÅLL 2 GC-VÄG			
INNEHÅLL 3 PLAN			
ANSVARIG PART T - GATA, TRAFIK		SKALA 1:200	FORMAT A1
DOKUMENTBETECKNING T-31-1-101		ANDR BET .	

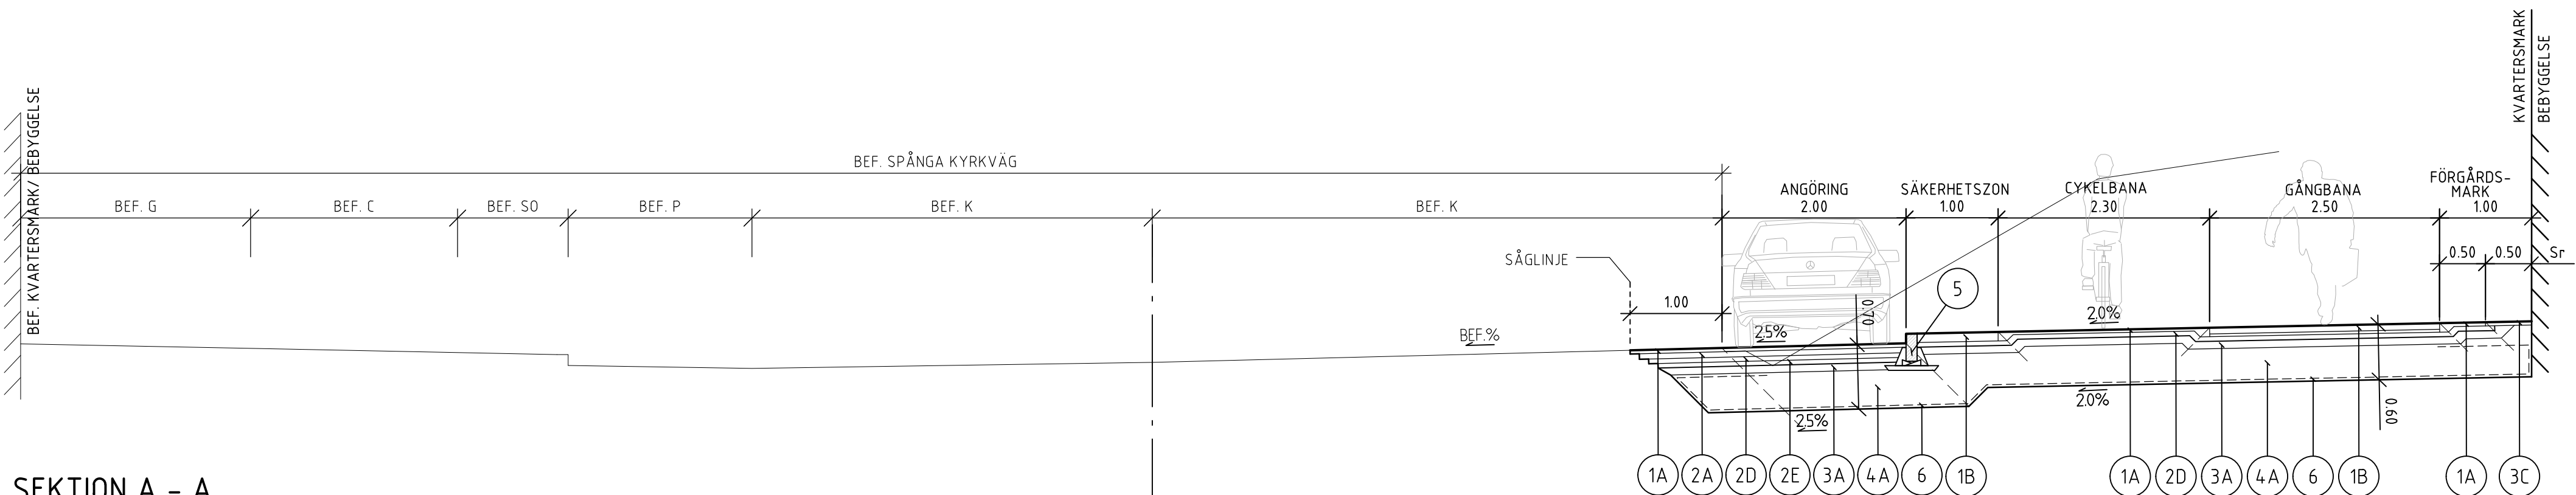


SEKTION A - A
GC-BANA SYDÖST OM SPÅNGA KYRKVÄG

MATERIALABELL (BENÄMNINGAR OCH KODER)


POS	LAGER	MATERIAL	TRAFIKKLASSER ANGIVNA ENLIGT STOCKHOLMS STADS TEKNISKA HANDBOK	
			SPÅNGA KYRKVÄG	GÅNGBANOR, REFUGER
			TRAFIKKLASS 5	
1A	SLITLAGER	AB	ABS 16 40 MM B50/70	ABT 11 35 MM B160/220
1B	BETONGPLATTOR	BETONG INKL. 30 MM SÄTTSAND	-	CA 70+30 MM
2A	BUNDET BINDLAGER	ABb	ABb 22 60 MM B50/70	-
2B	BUNDET BINDLAGER	ABb	-	-
2C	JUSTERINGSLAGER BUNDET BINDLAGER	ABb	ABb 22 TJ=VAR. B50/70	-
2D	BUNDET BÄRLAGER	AG	AG 22 50 MM B70/100	AG 16 50 MM B160/220
2E	BUNDET BÄRLAGER	AG	AG 22 50 MM B160/220	-
3A	OBUNDET BÄRLAGER	KROSSMATERIAL	80 MM	80 MM
3B	JUSTERINGSLAGER OBUNDET BÄRLAGER	KROSSMATERIAL	VAR.	VAR.
3C	STÖDREMSA	KROSSMATERIAL	40 MM	-
4A	FÖRSTÄRKNINGSLAGER	KROSSMATERIAL	420 MM	420 MM
4B	JUSTERINGSLAGER FÖRSTÄRKNINGSLAGER	KROSSMATERIAL	-	VAR.
5	KANTSTÖD	GRANIT, SÄTTS I BTG	TYP RV2	-
6	MATERIALSKILJANDE LAGER	GEOTEXTIL	BRUKSKLASS N3	BRUKSKLASS N3

ANMÄRKNINGAR

x) ...
xx) ...

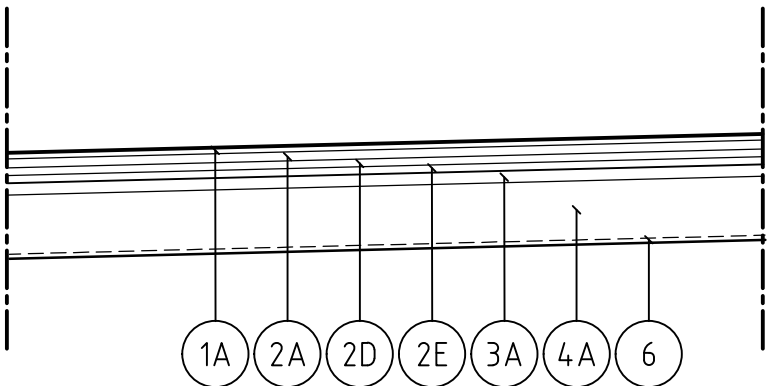

DETALJ
SPÅNGA KYRKVÄG
VID FULL ÖVERBYGGNAD

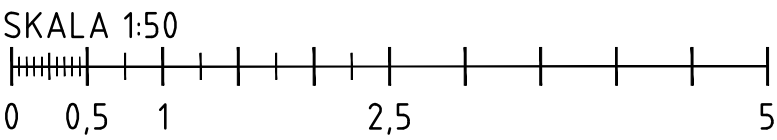

KOORDINATSYSTEM

PLAN: SWEREF 99 18 00
HÖJD: RH 2000

Förhandskopia
2023-06-26

GRANSKNINGSSTATUS		PRELIMINÄR	
HANDLING		FÖRPROJETERING	
DATUM 2023-	ÄNDRINGS-PM .		
PROJEKTNAMN KV. ÖRJAN, SPÅNGA SPÅNGA KYRKVÄG			
PROJEKTLEDARE MARCUS KAFLE (BESTÄLLARE)		PROJEKTNUMMER 8000007	
 Stockholms stad EXPLOATERINGSKONTORET www.stockholm.se/exploateringskontoret		 Norconsult NORCONSULT AB HANTRYCKARGATAN 5 112 21 STOCKHOLM www.norconsult.com	
SKAPAD AV MILAN SRBA		UPPDRAGSNUMMER 1085827	
GODKÄND AV M. SRBA			
INNEHÅLL 1 NORMALSEKTIONER			
INNEHÅLL 2 GC-VÄG			
INNEHÅLL 3 SEKTION A - A			
ANSVARIG PART T - GATA, TRAFIK		SKALA 150	FORMAT A1
DOKUMENTBETECKNING T-31-2-201		ÄNDR BET .	