



SYSTEM I PLAN: SWEREF 99 18 00
SYSTEM I HÖJD: RH 2000

FÖR SYMBOLER OCH BETECKNINGAR, SE
SGF/BGS BETECKNINGSSYSTEM VERSION
2001:2, WWW.SGF.NET.

SE RITNING 4412:PL01

MARKYTAN GENERERAD SOM RÄTA LINJER
MELLAN UTVALDA AVVÄGDA BORRHÅL.

4412:PL01 PLAN, GEOTEKNISK
UNDERSÖKNING

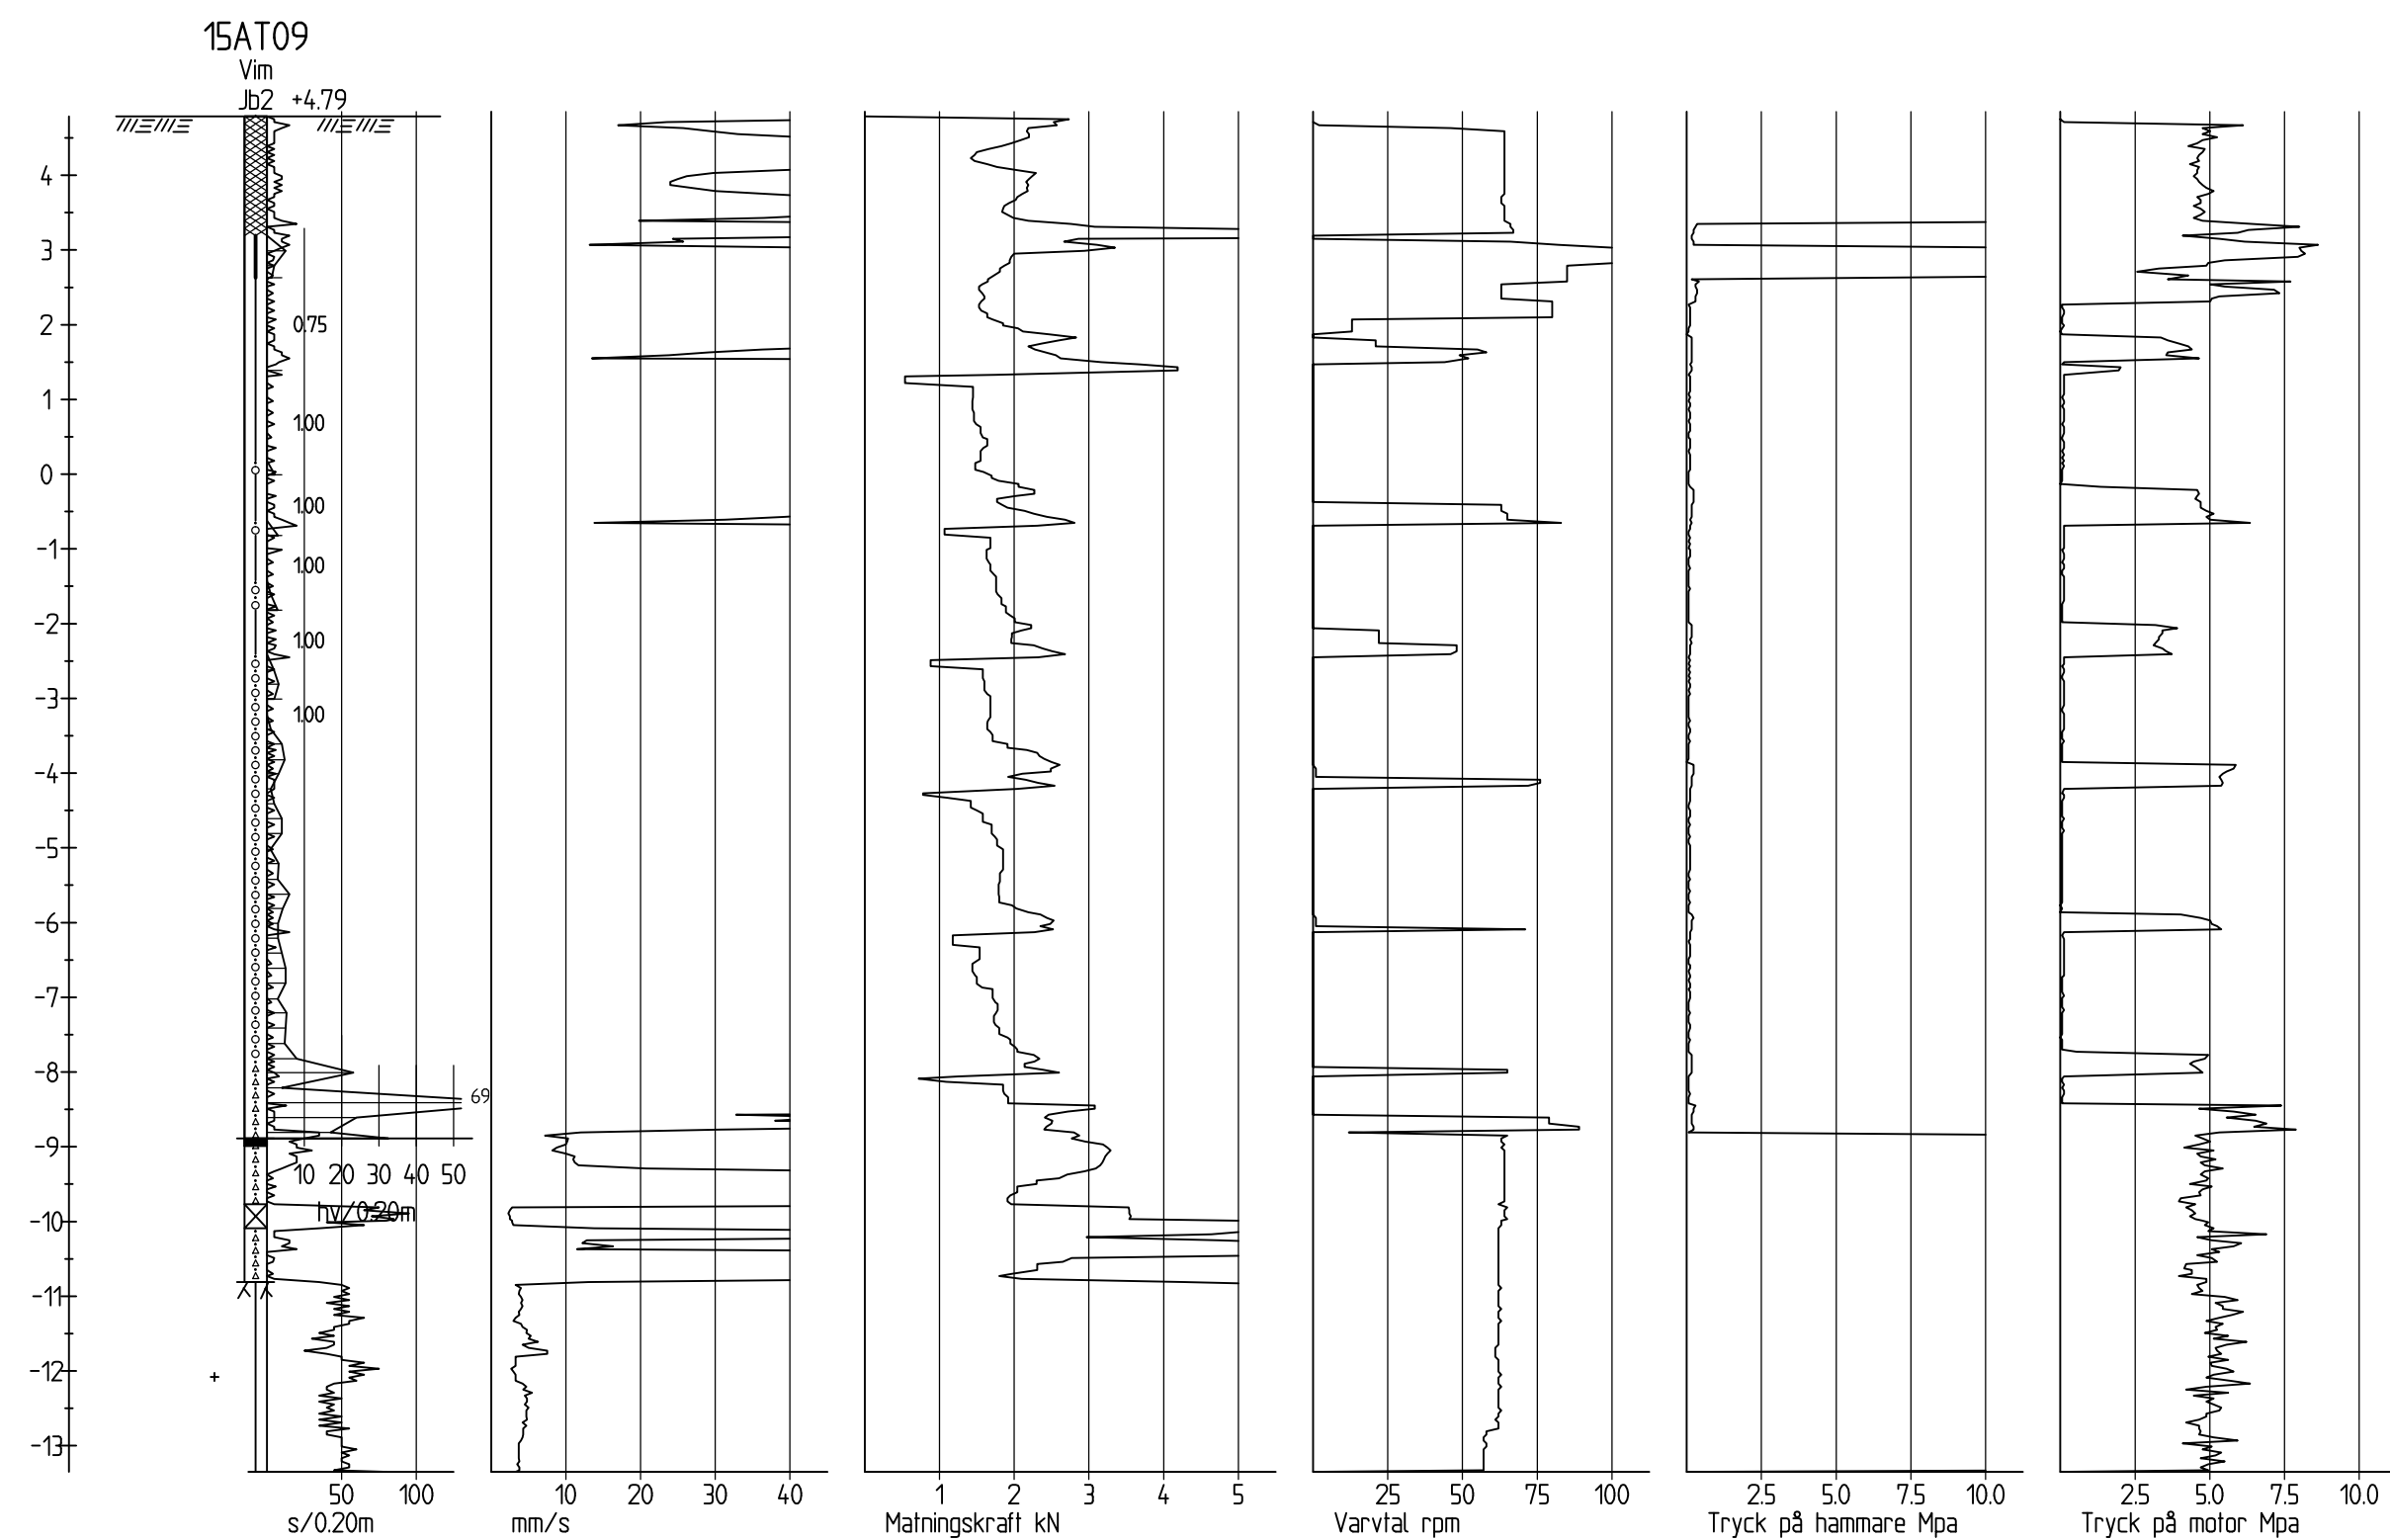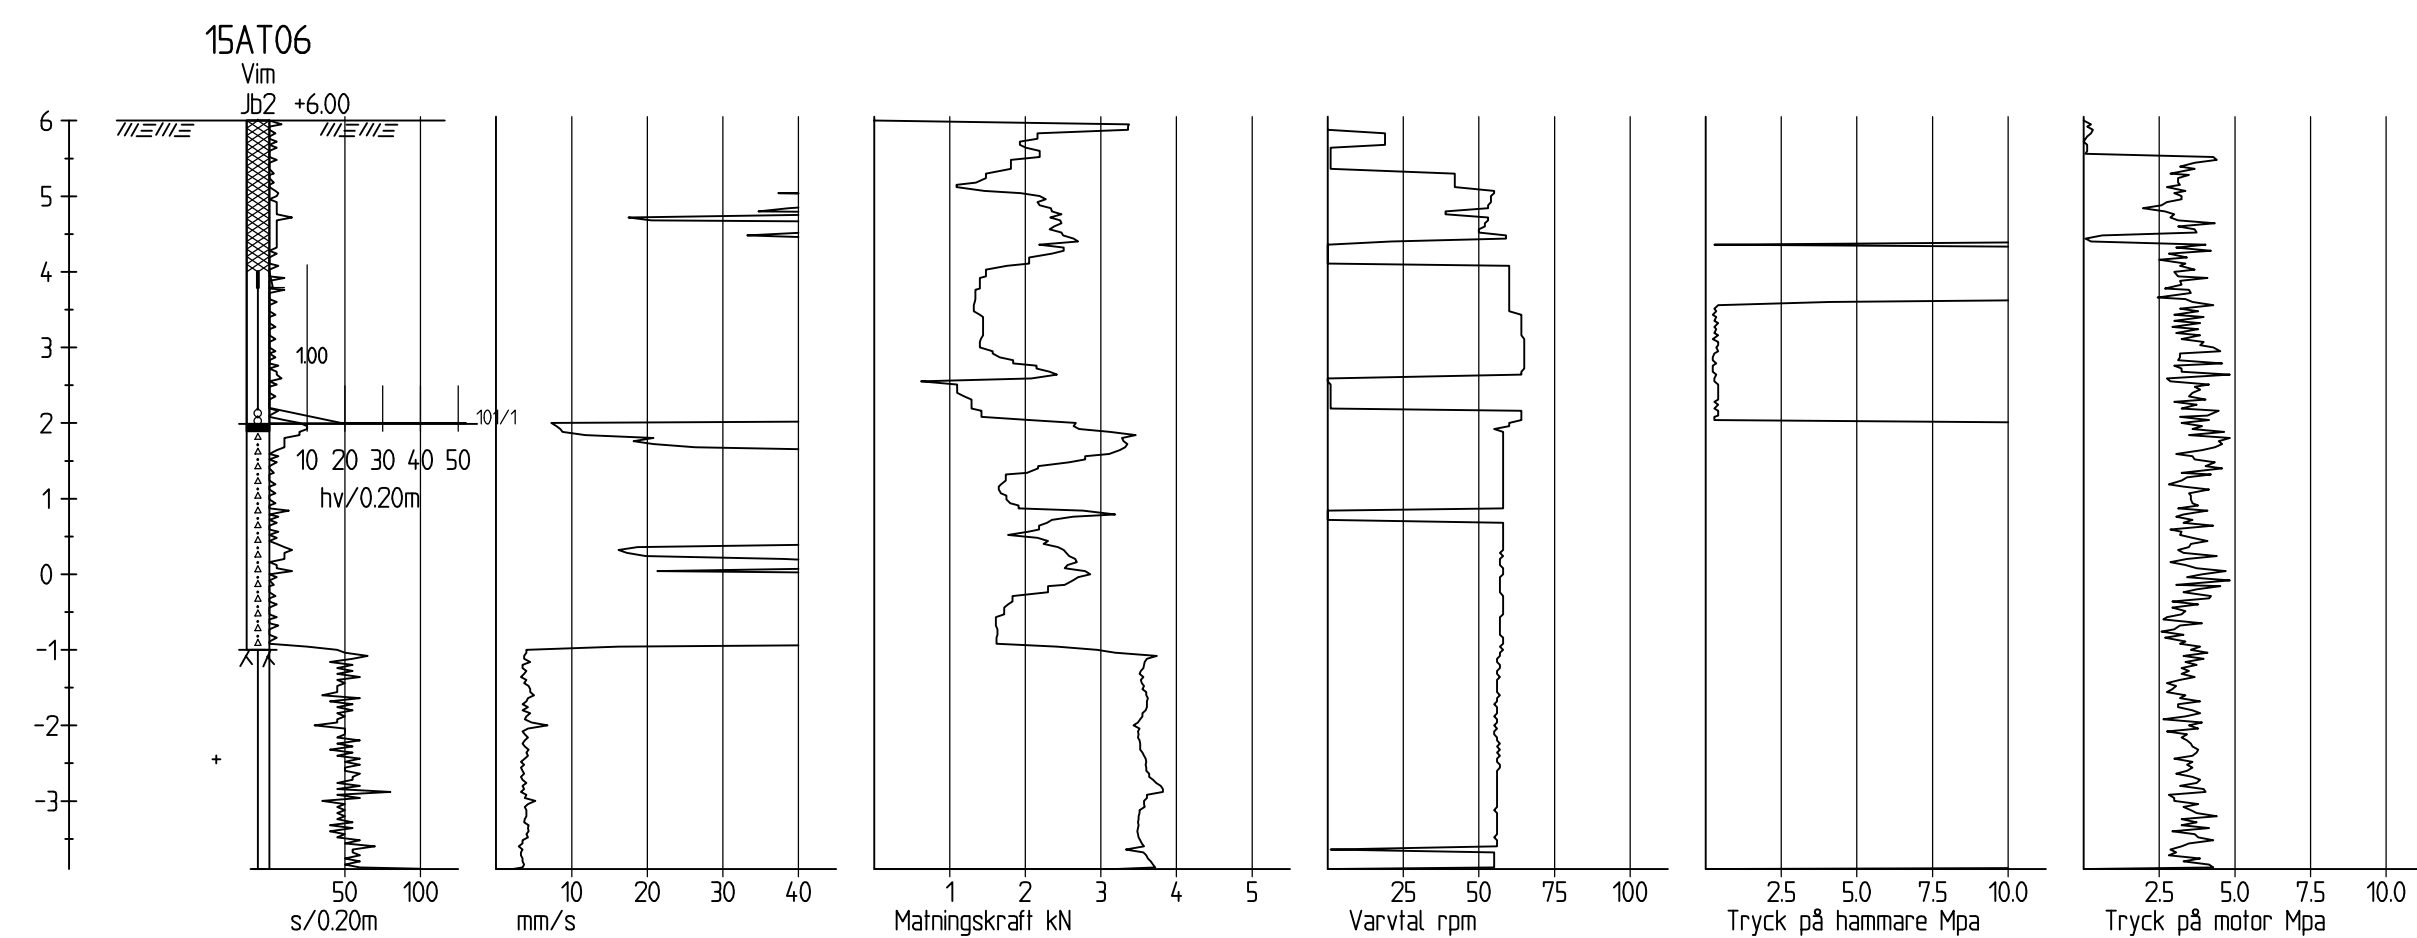

BET	ANT	ÄNDRINGEN AVSEER	SIGN	DATUM
<h1>BROMSTENSTADEN</h1>				
				
Östgötagatan 12, 116 25 Stockholm Tel: 010-410 363 00				
UPPDRAGET NR	ARTIDAG	HANDLÄGGARE		
4412	O AAGAH	A BERGSTRÖM		
DATUM	ANSVARIG / GRANSKARE			
2015-07-07	J WAGENIUS			
GUNHILD 4 - 7 SPÅNGA GEOTEKNISK UNDERSÖKNING SONDERINGAR I SEKTION				
SKALA	NUMMER			BET
1:100	4412:SE09			