

KOORDINATSYSTEM

SYSTEM I PLAN SWEREF 99 1800
SYSTEM I HÖJD RH 00

HÄNVISNING

REDOVISNING:
SE UTDRAG UR SGF/BGS
BETECKNINGSSYSTEM FÖR GEOTEKNISKA
UTREDNINGAR, VERSION 2001:2.
FÖR SYSTEMET I DESS HELHET HÄNVISAS
TILL www.sgf.net.

B	1	UPPDAT. GVR, BORRPUNKTER	MSNL	2012-12-05
BET	ANT	ÄNDRINGEN AVSER	SIGN	DATUM

PROJEKTERINGSUNDERLAG

JÄRVA BEGRAVNINGSPLATS



SWECO INFRASTRUCTURE AB
Gjörvelsgatan 22, Box 34044, 100 26 Stockholm
Telefon 08-695 60 00, Telefax 08-695 60 10
Org.nr. 556507-0868, site Stockholm
www.sweco.se



UPPDRAG NR 2111677	RITAD AV M. NILSSON	HANDLÄGGARE M. NILSSON
DATUM 2010-08-09	ANSVARIG J. THORELIUS	

GEOTEKNISK UNDERSÖKNING

PLAN	NUMMER	I BET
SKALA 1:2000 (A1)	100G1105	

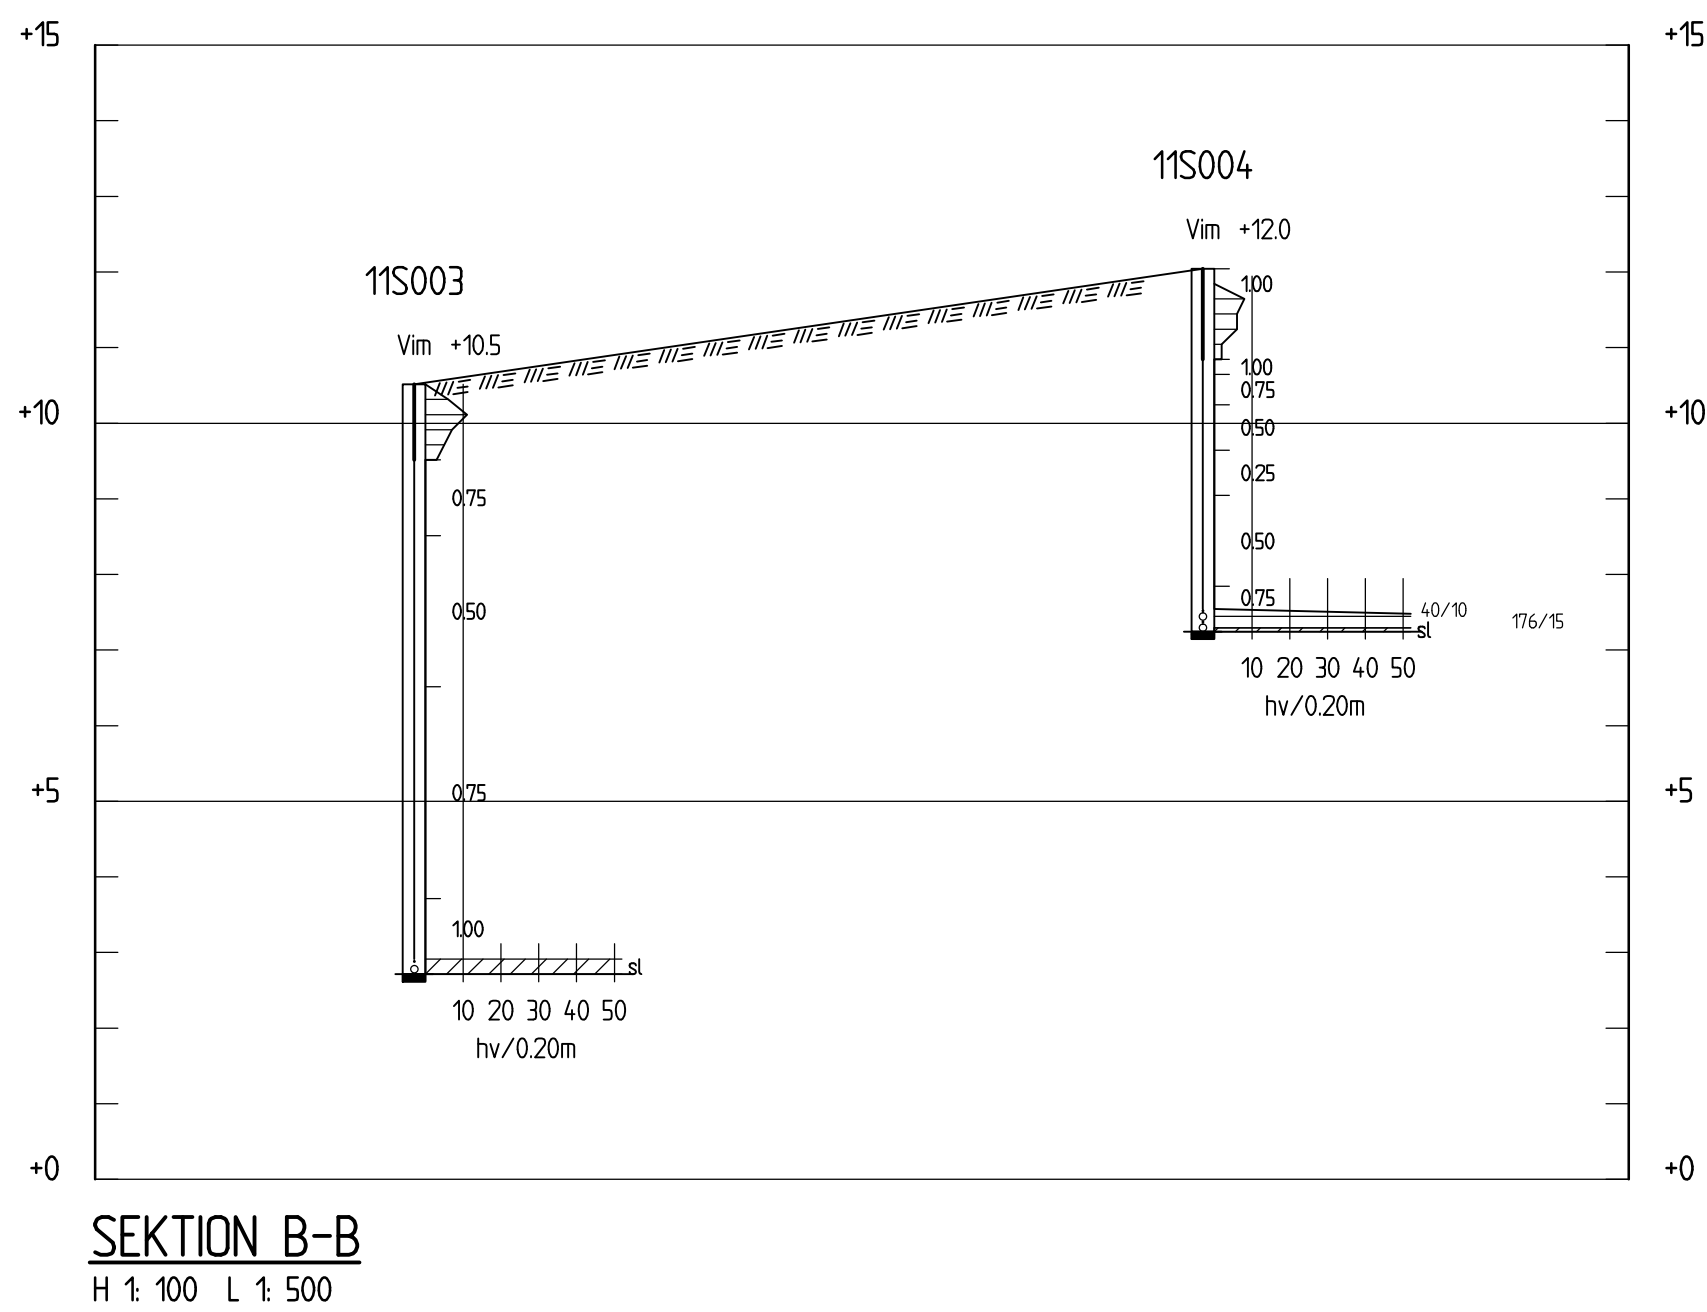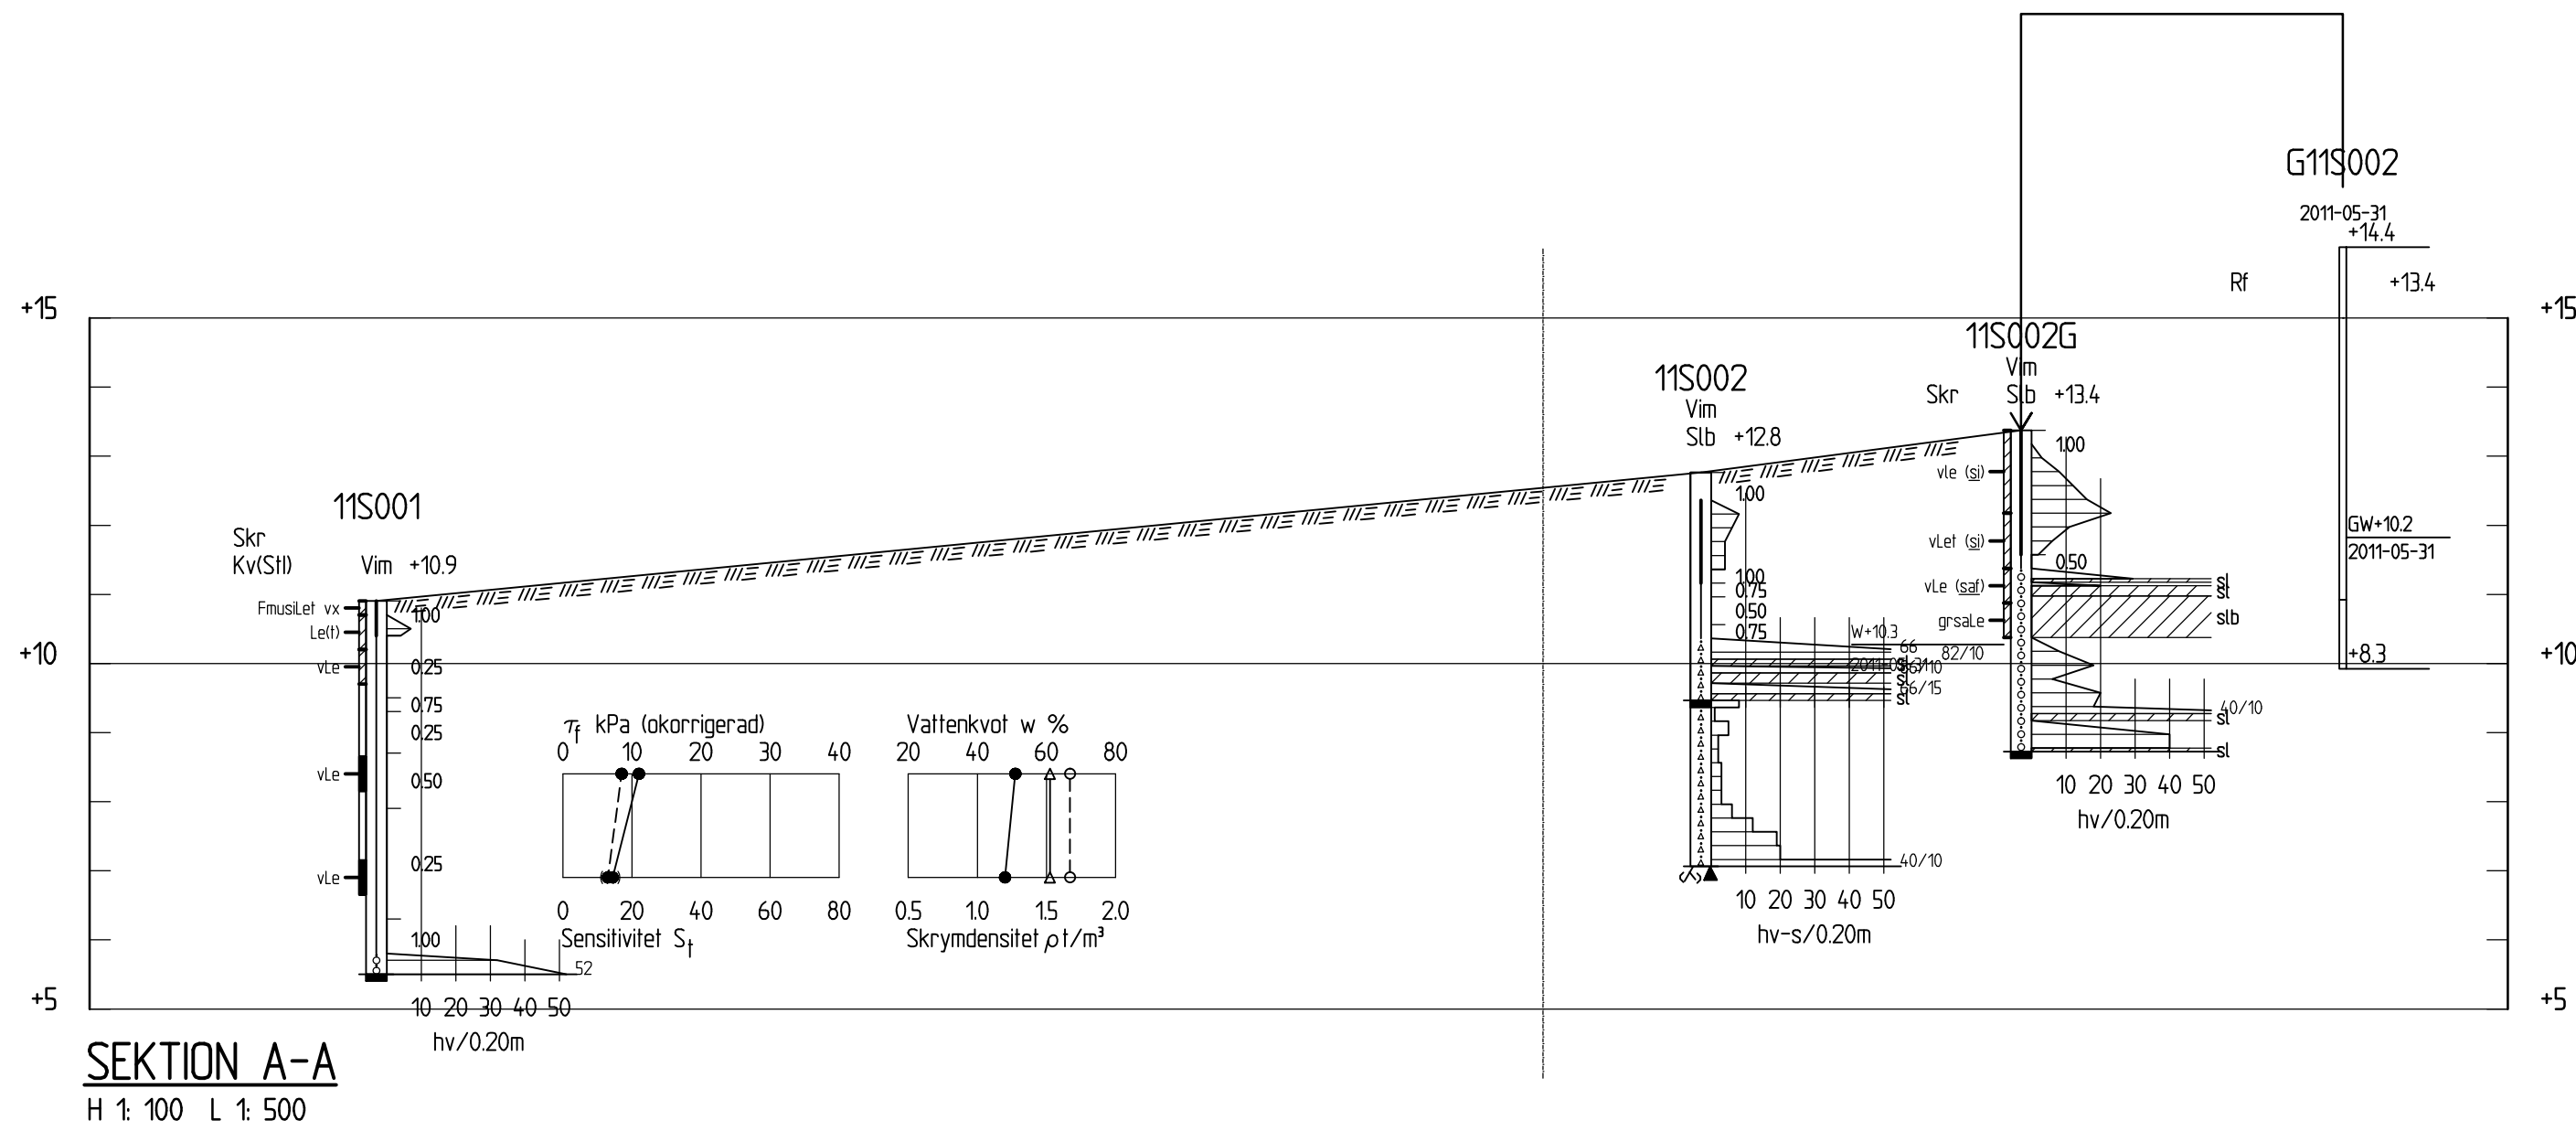


KOORDINATSYSTEM

SYSTEM I PLAN SWEREFF 99 1800
SYSTEM I HÖJD RH 00


HÄNVISNING

REDOVISNING:
SE UTDRAG UR SGF/BGS
BETECKNINGSSYSTEM FÖR GEOTEKNISKA
UTREDNINGAR, VERSION 2001:2.
FÖR SYSTEMET I DESS HELHET HÄNVISAS
TILL www.sgf.net.

BET	ANT	ÄNDRINGEN AVSER	SIGN	DATUM
PROJETERINGSUNDERLAG				
JÄRVA BEGRAVNINGSPLATS				
SWECO INFRASTRUCTURE AB Gjörvelsgatan 22, Box 34044, 100 26 Stockholm Telefon 08-695 60 00, Telefax 08-695 60 10 Org.nr. 556507-0868, säte Stockholm www.sweco.se				
UPPDRAG NR 211677 RITAD AV M. NILSSON HANDLÄGGARE M. NILSSON				
DATUM 2010-09-26 ANSVARIG J. THORELIUS				
GEOTEKNISK UNDERSÖKNING				
SEKTION A-A, B-B				
SKALA SE RIT.	NUMMER 100G1141		I BET	

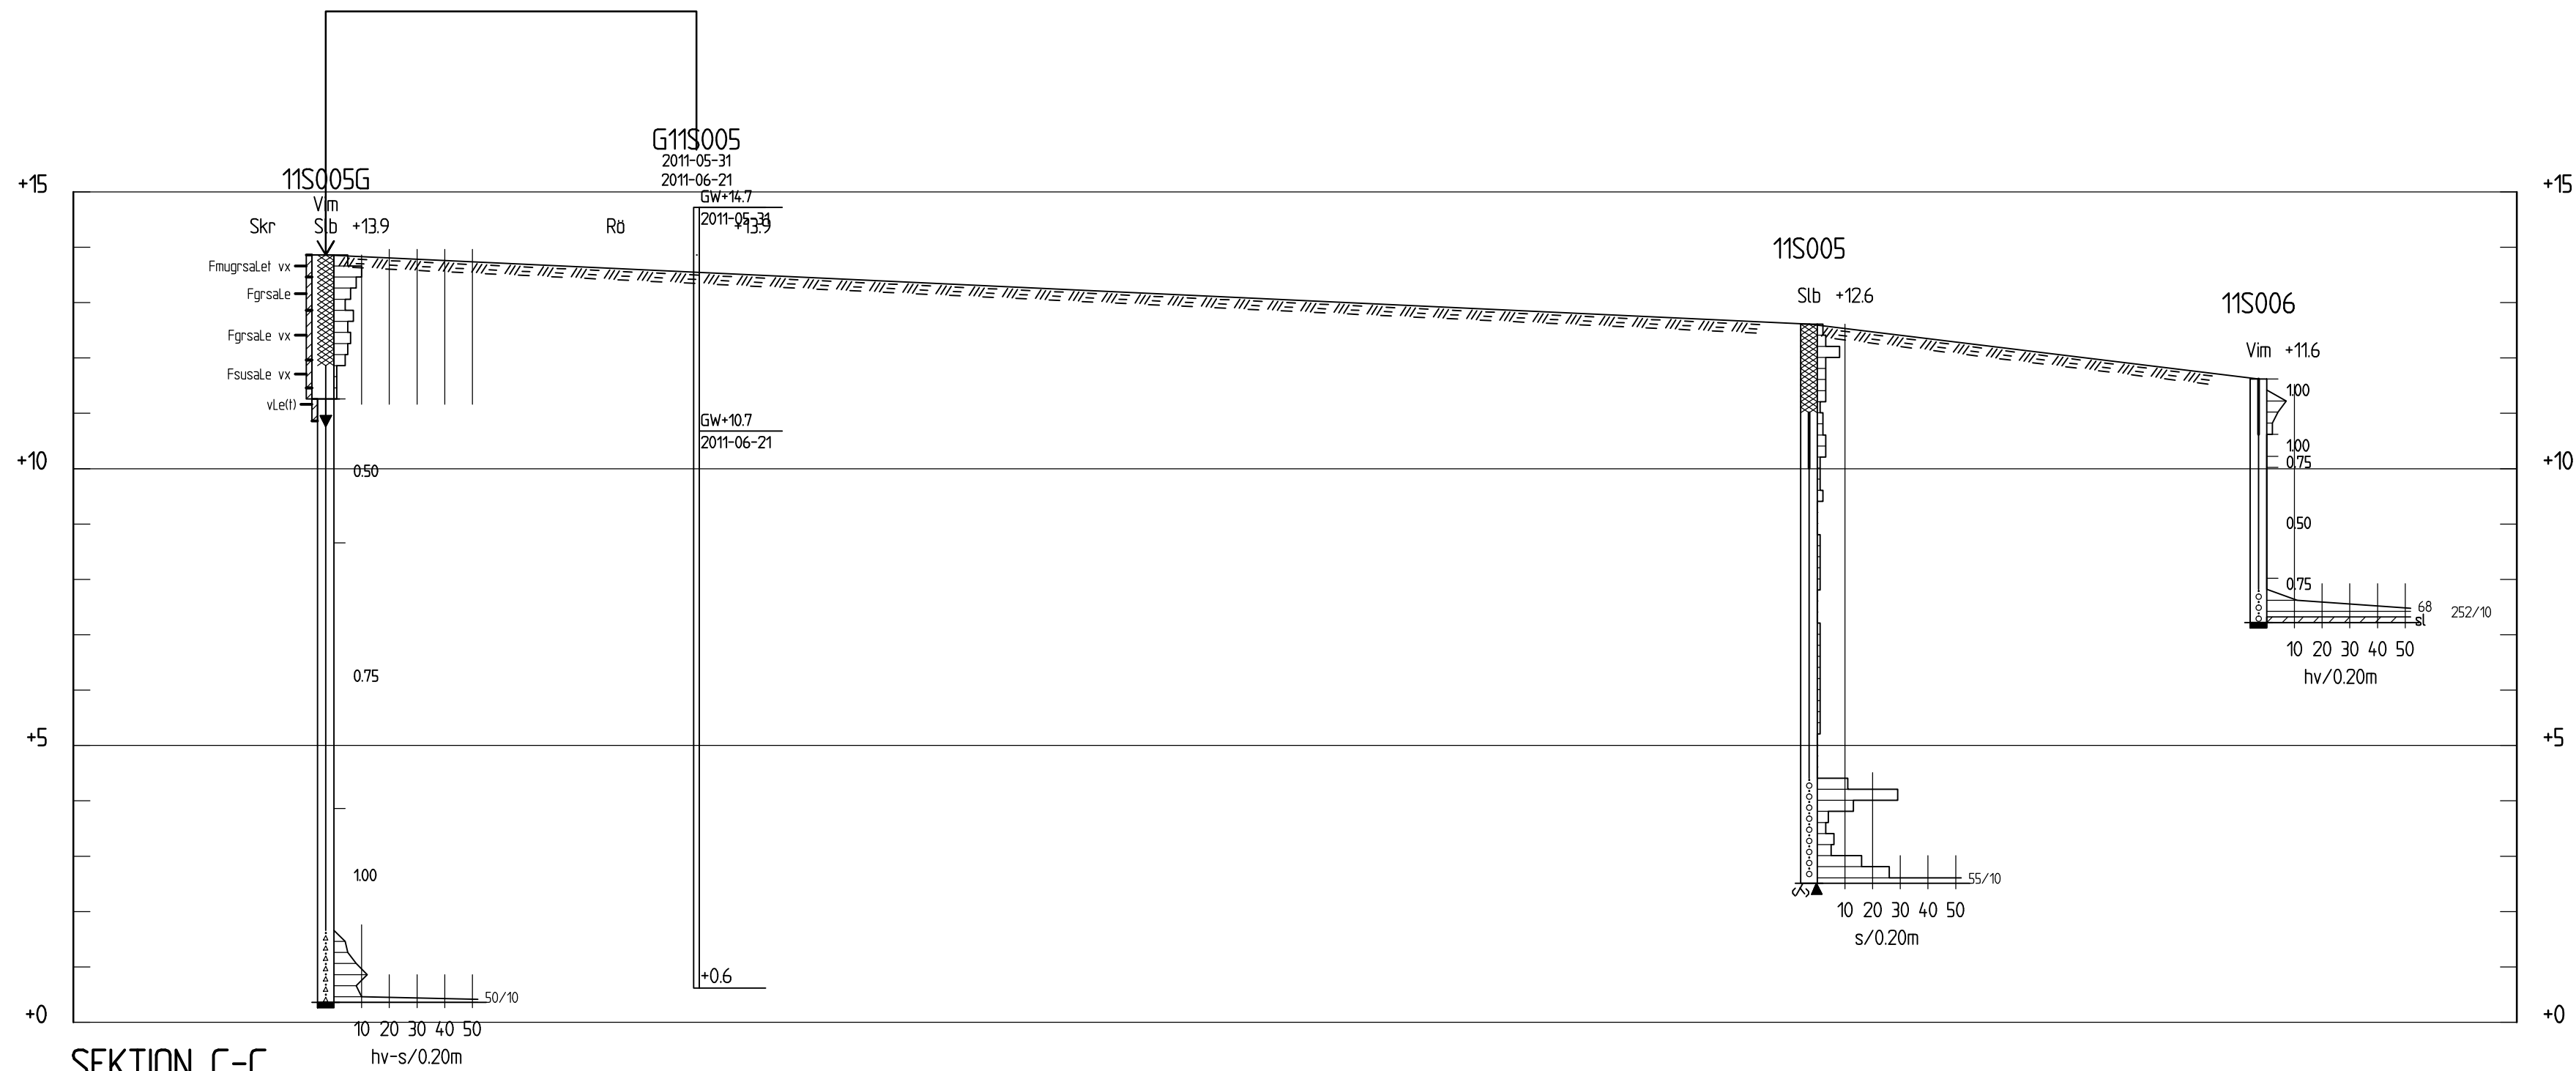

SEKTIÖN C-C
H 1: 100 L 1: 500

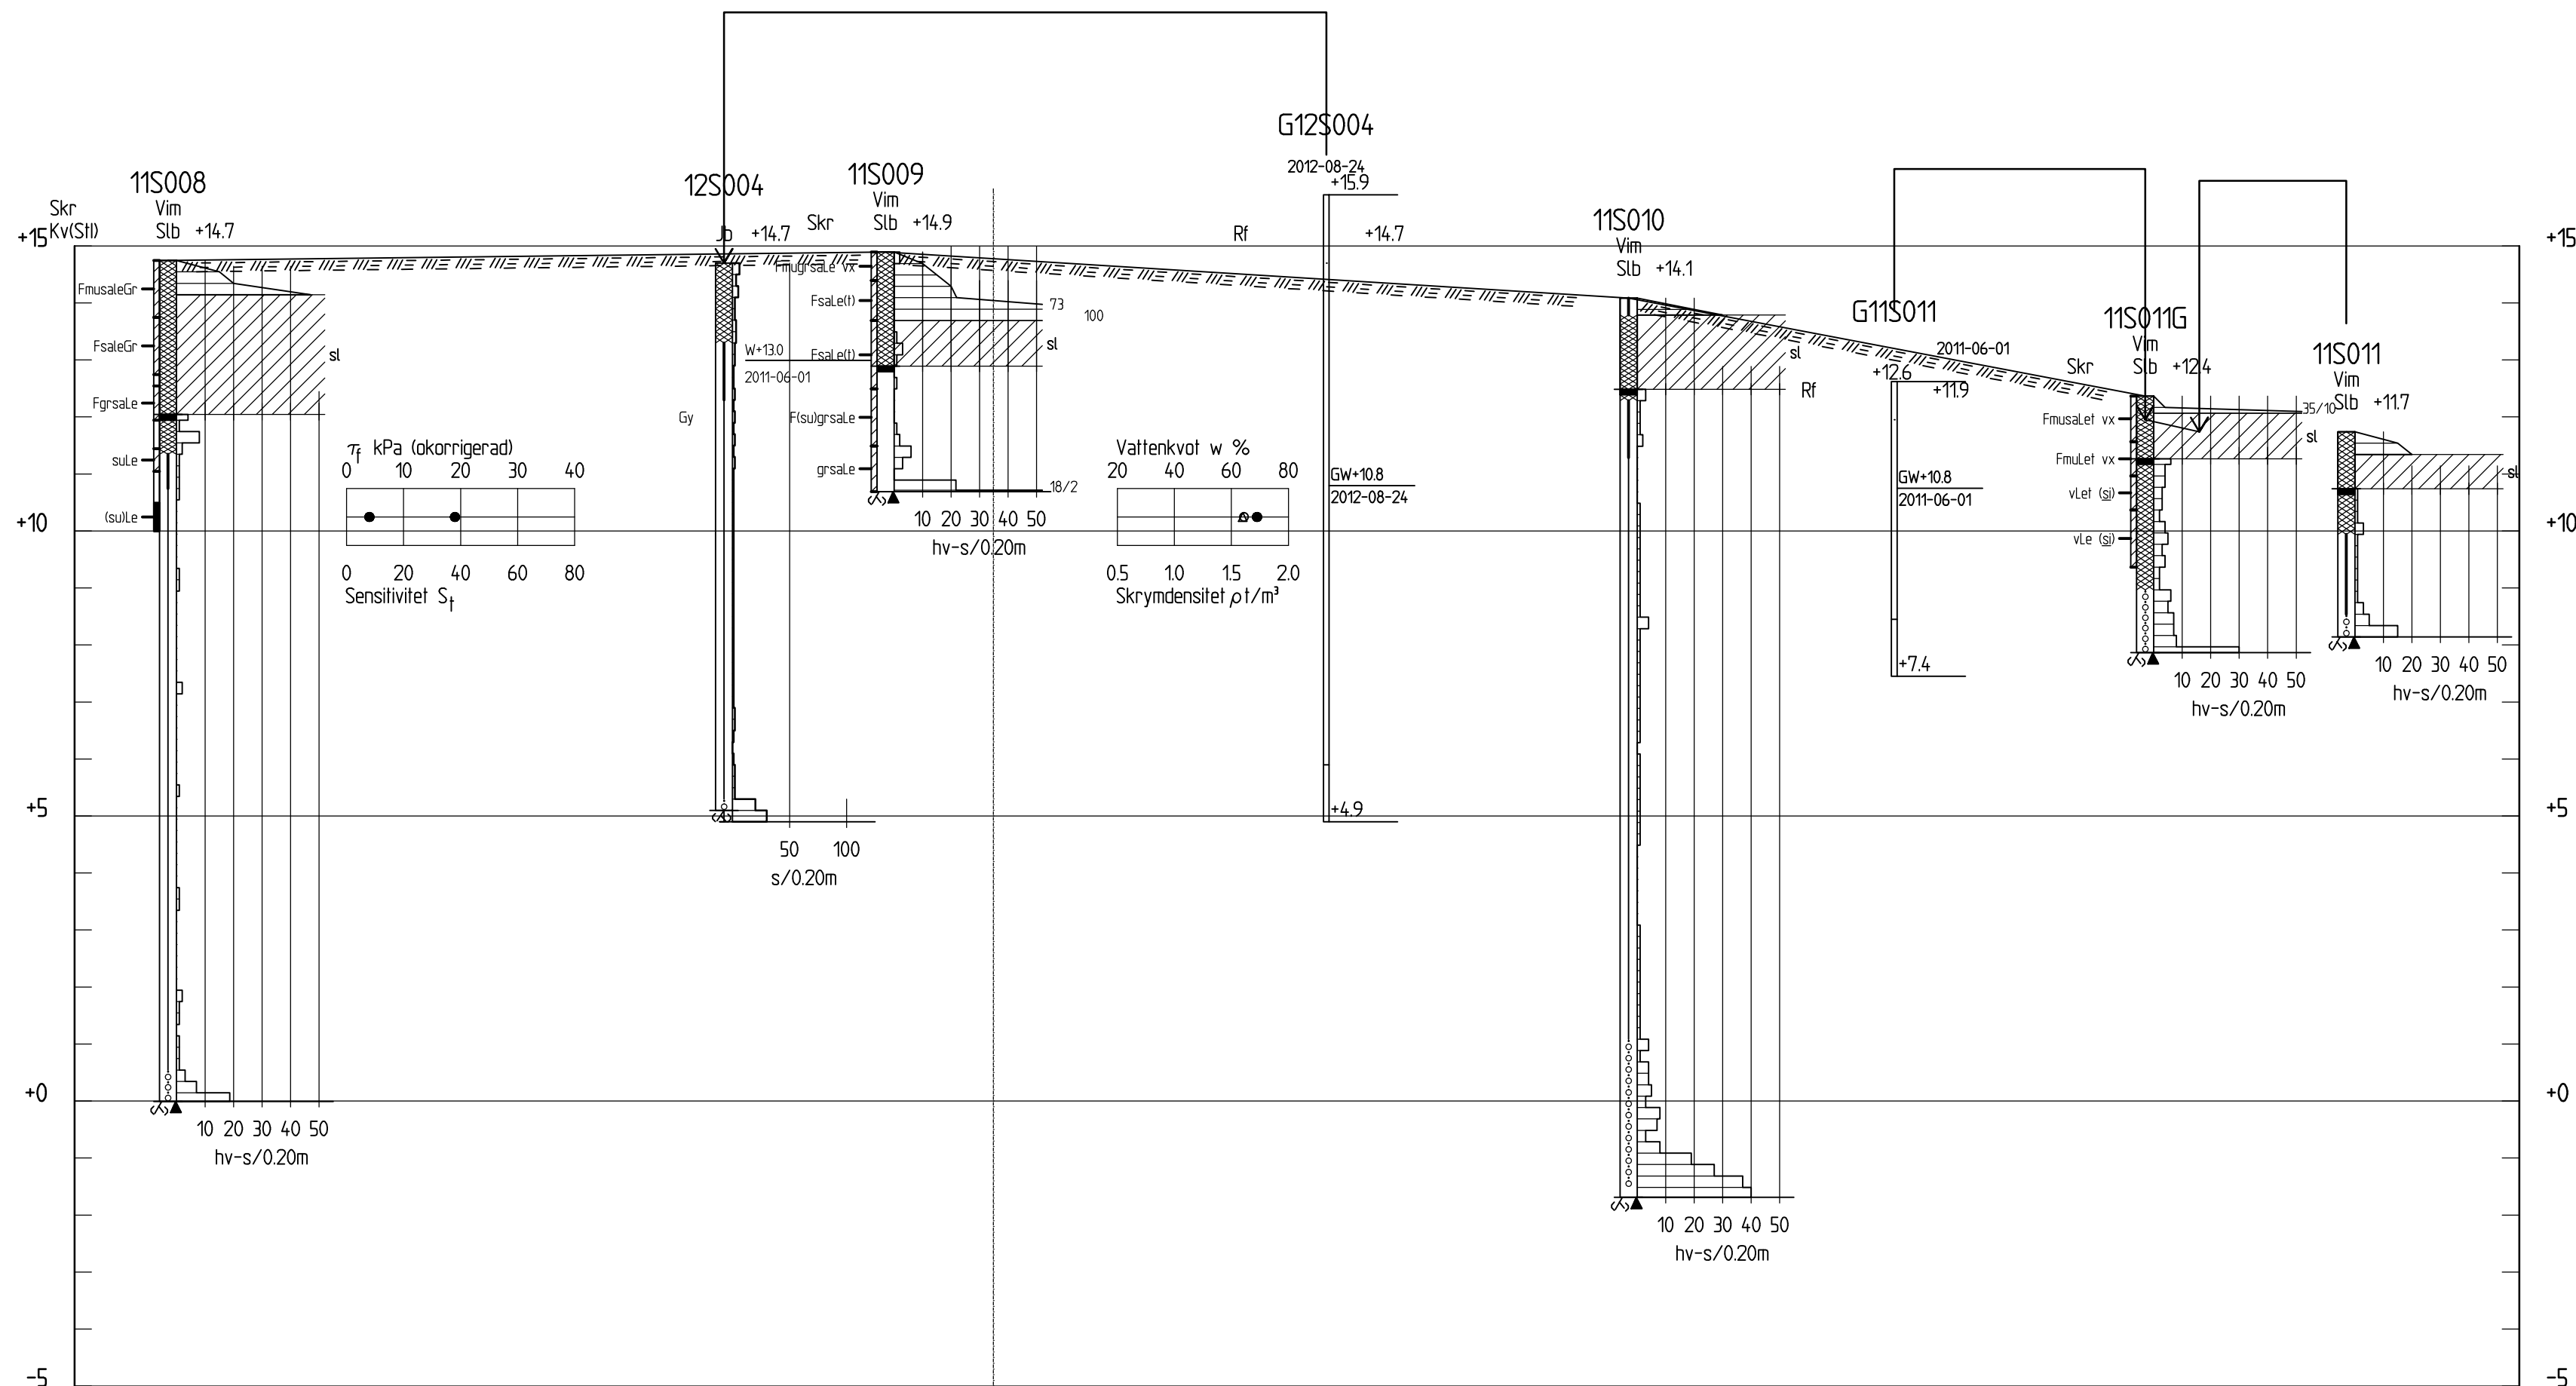

SEKTIÖN D-D
H 1: 100 L 1: 500

KOORDINATSYSTEM

SYSTEM I PLAN SWEREFF 99 1800
SYSTEM I HÖJD RH 00

HÄNVISNING

REDOVISNING:
SE UTDRAG UR SGF/BGS
BETECKNINGSSYSTEM FÖR GEOTEKNISKA
UTREDNINGAR, VERSION 2001:2.
FÖR SYSTEMET I DESS HELHET HÄNVISAS
TILL www.sgf.net.

B	1	UPPDAT. GVR, BORRPP. SEK D-D	MSNL	2012-12-05
BET	ANT	ÄNDRINGEN AV SER	SIGN	DATUM

PROJETERINGSUNDERLAG

JÄRVA BEGRAVNINGSPLATS

SWECO INFRASTRUCTURE AB
Görnellsgatan 22, Box 34044, 100 26 Stockholm
Telefon 08-695 60 00, Telefax 08-695 60 10
Org.nr. 556507-0868, site Stockholm
www.sweco.se






UPPDRAG NR	RITAD AV	HANDLÄGGARE
211677	M. NILSSON	M. NILSSON
DATUM	ANSVARIG	
2010-09-26	J. THORELIUS	

GEOTEKNISK UNDERSÖKNING

SEKTIÖN C-C,D-D

SKALA	NUMMER	BET
SE. RIT.	100G1142	

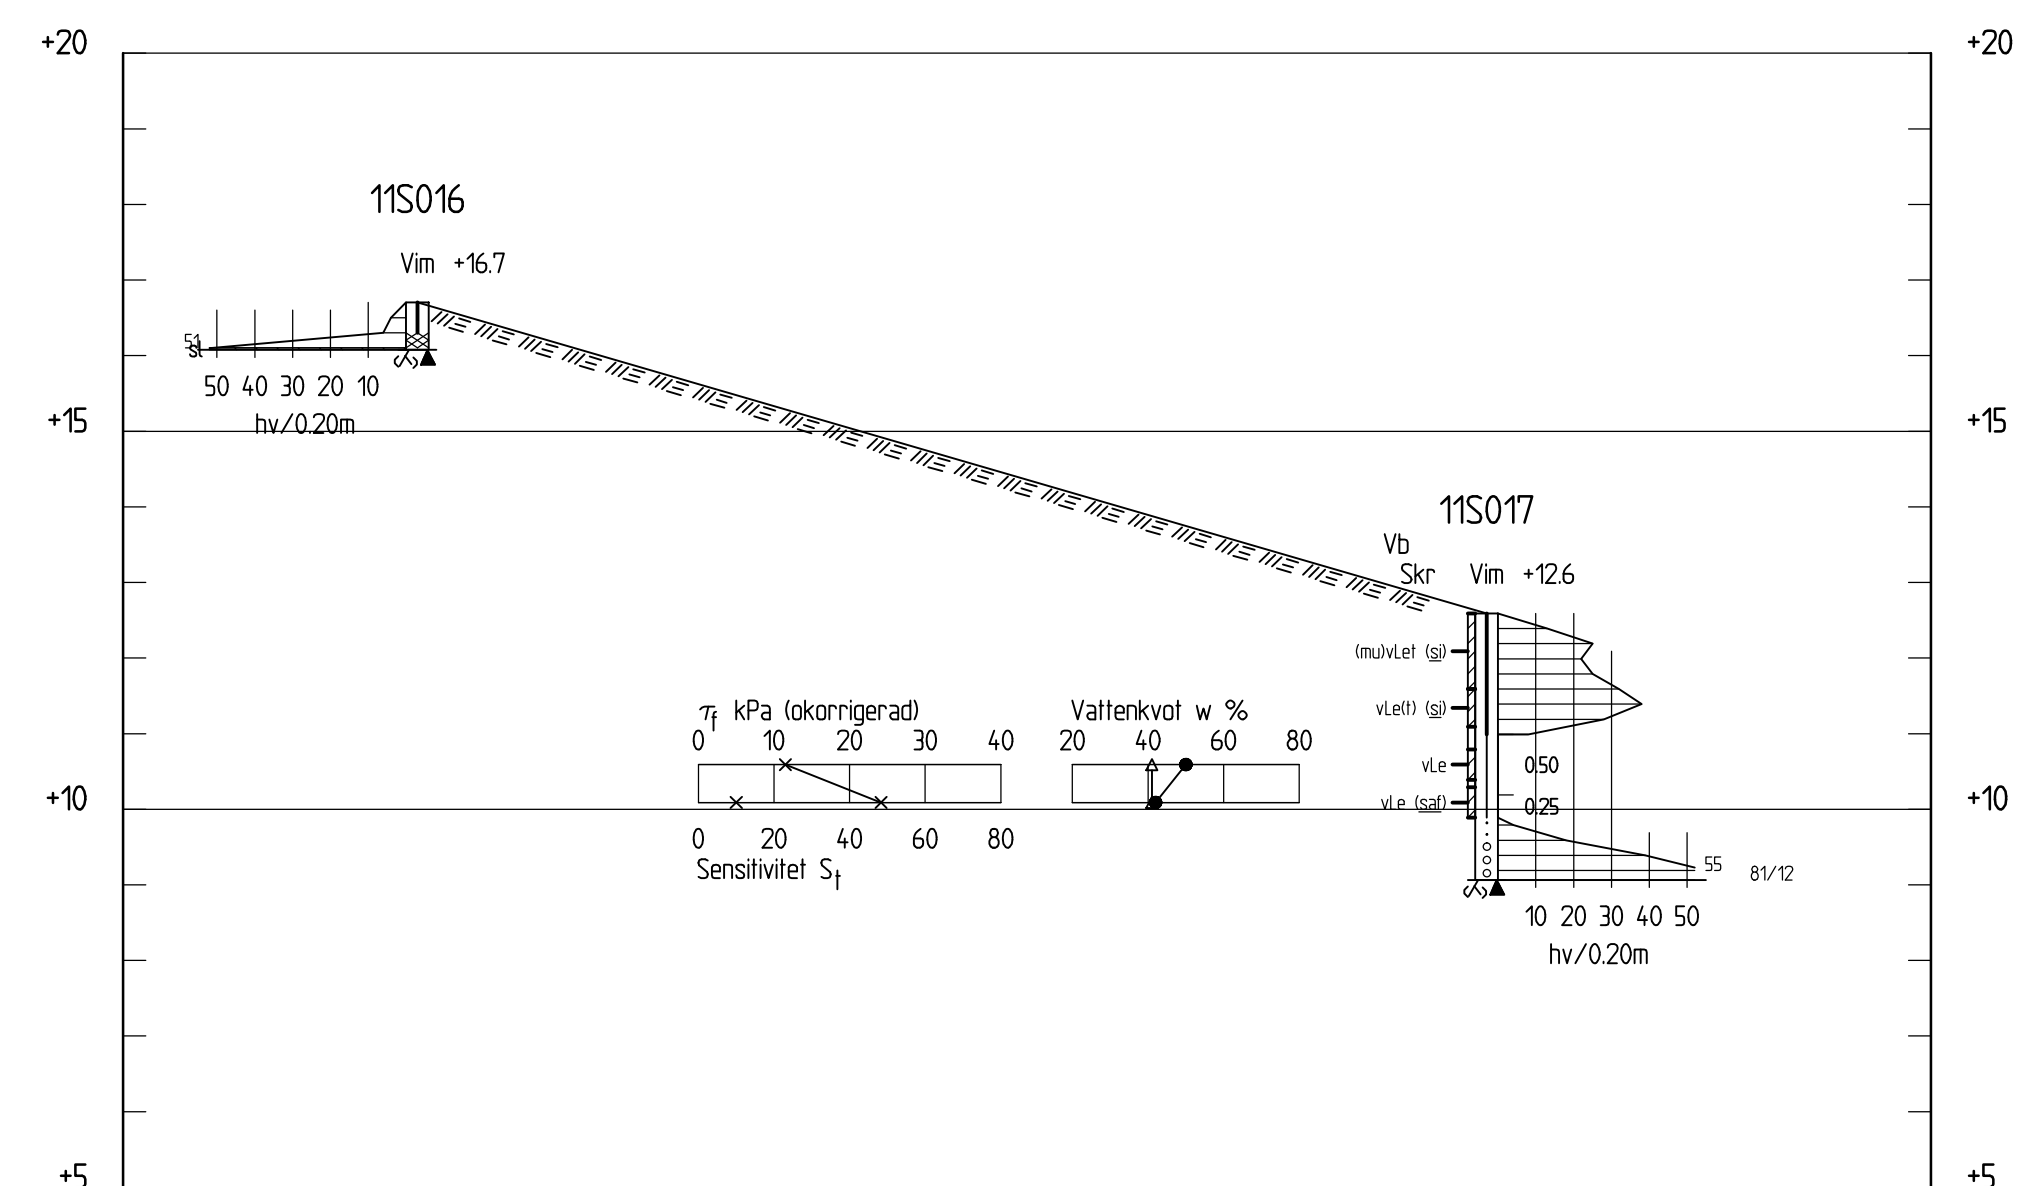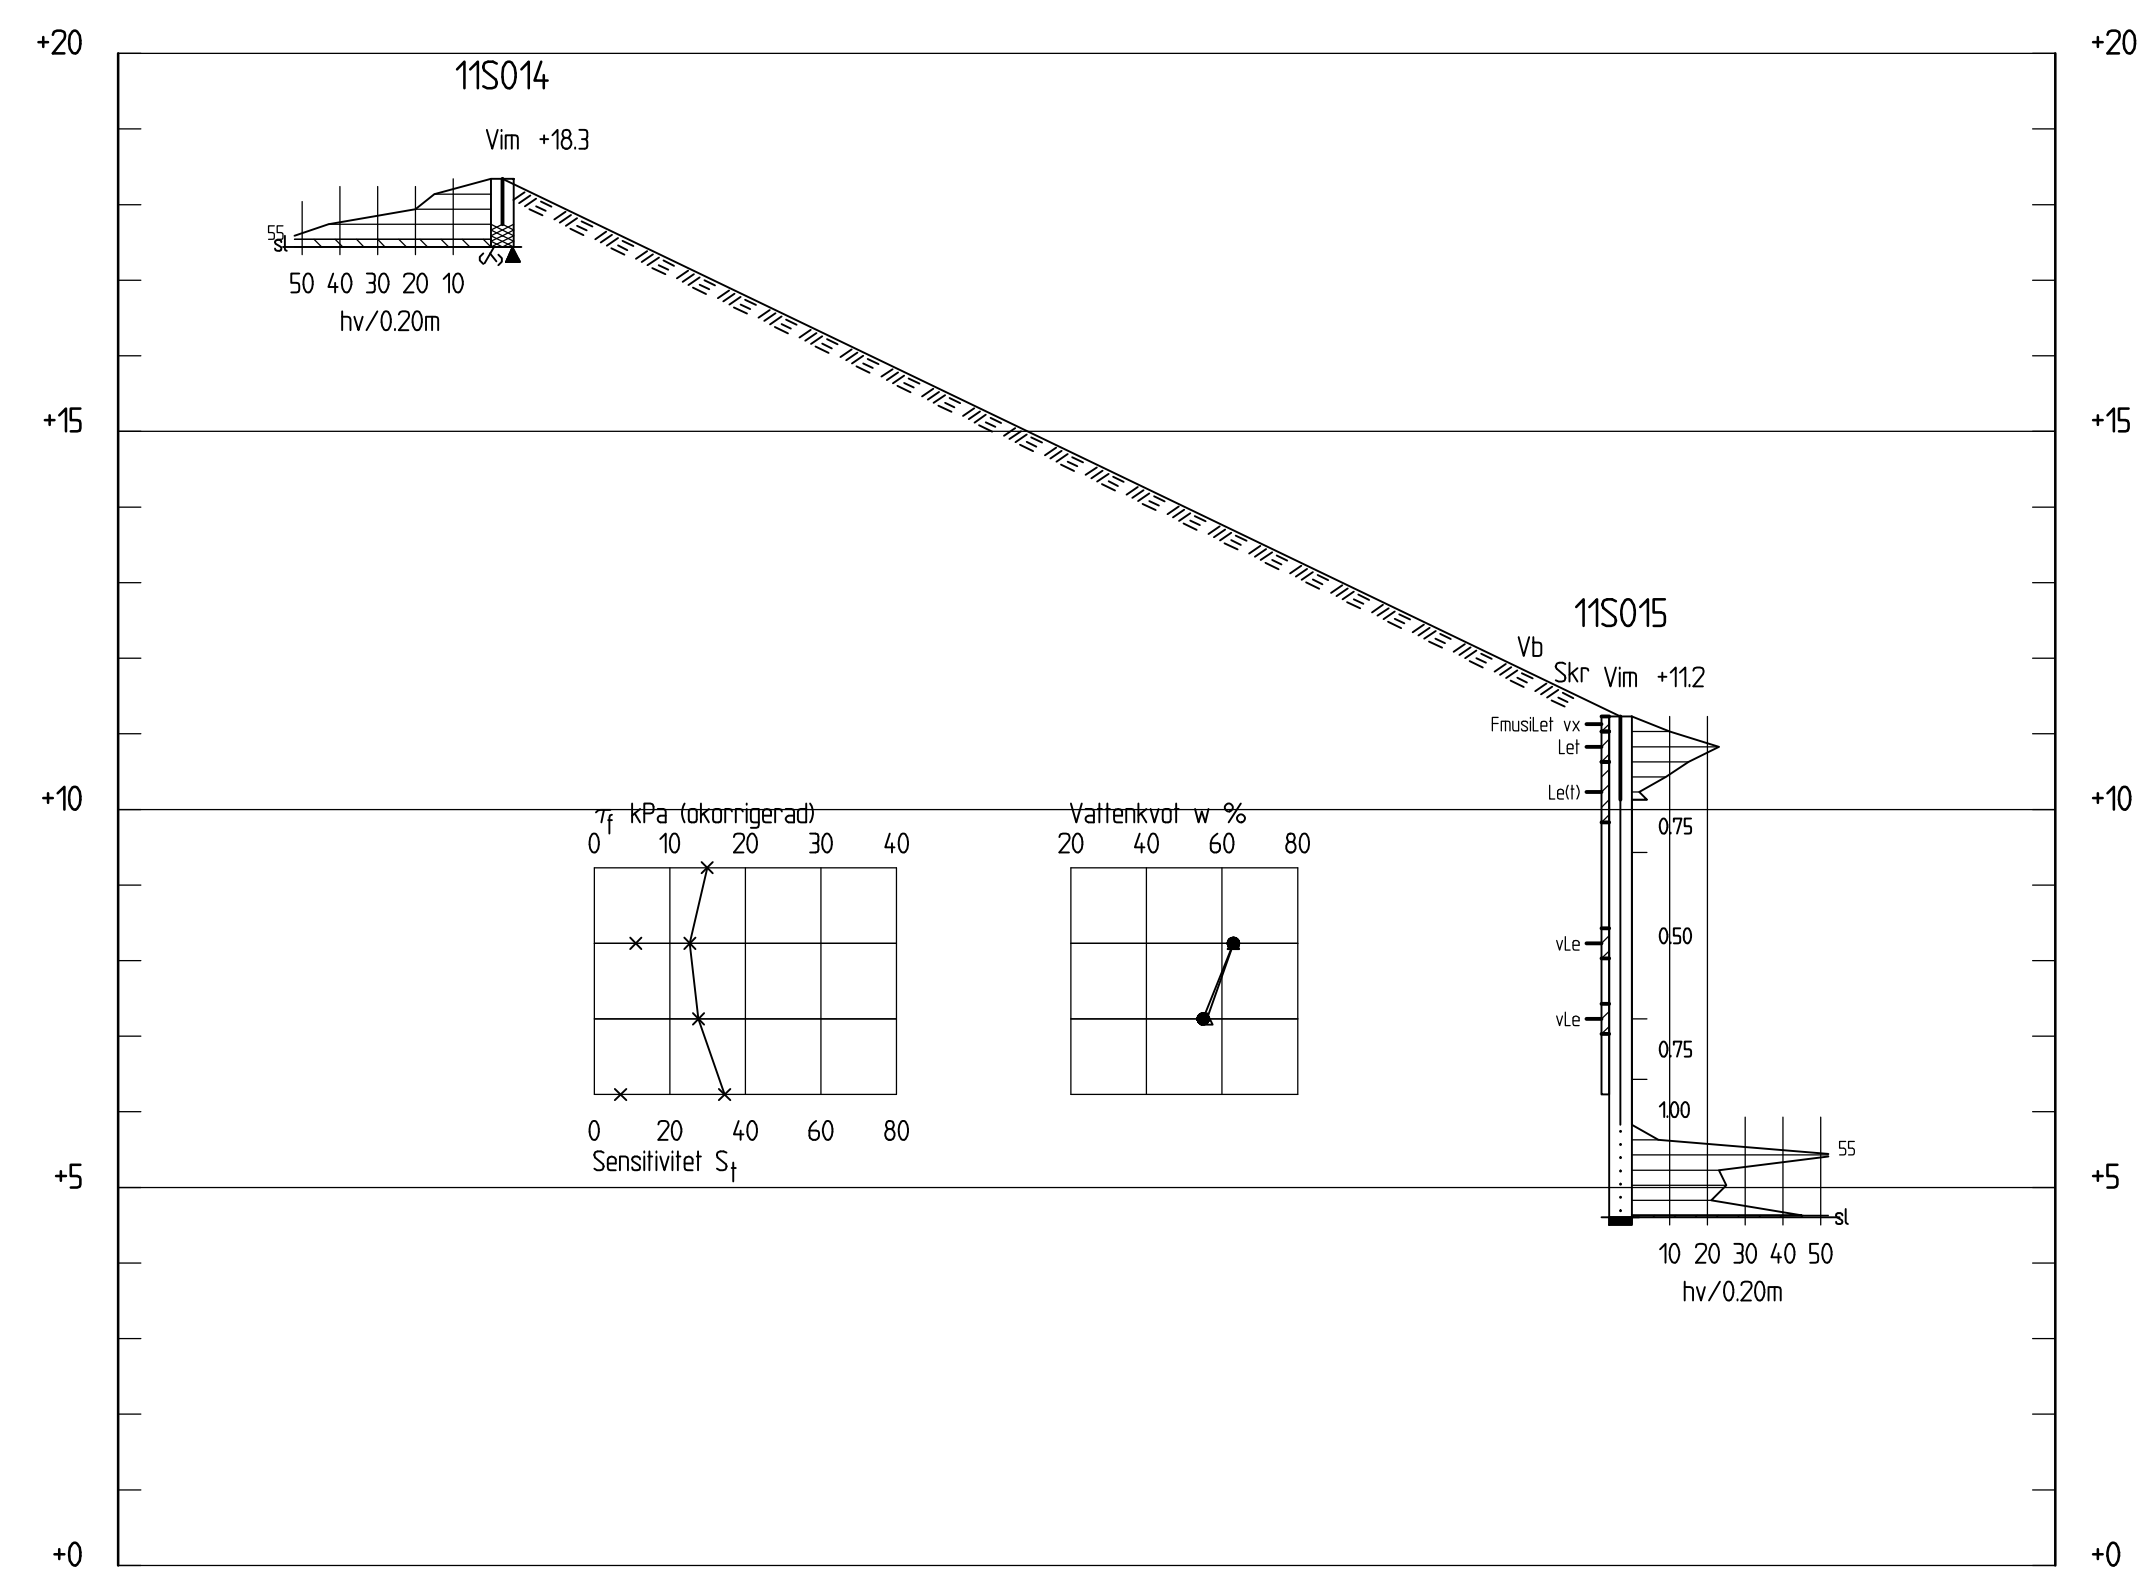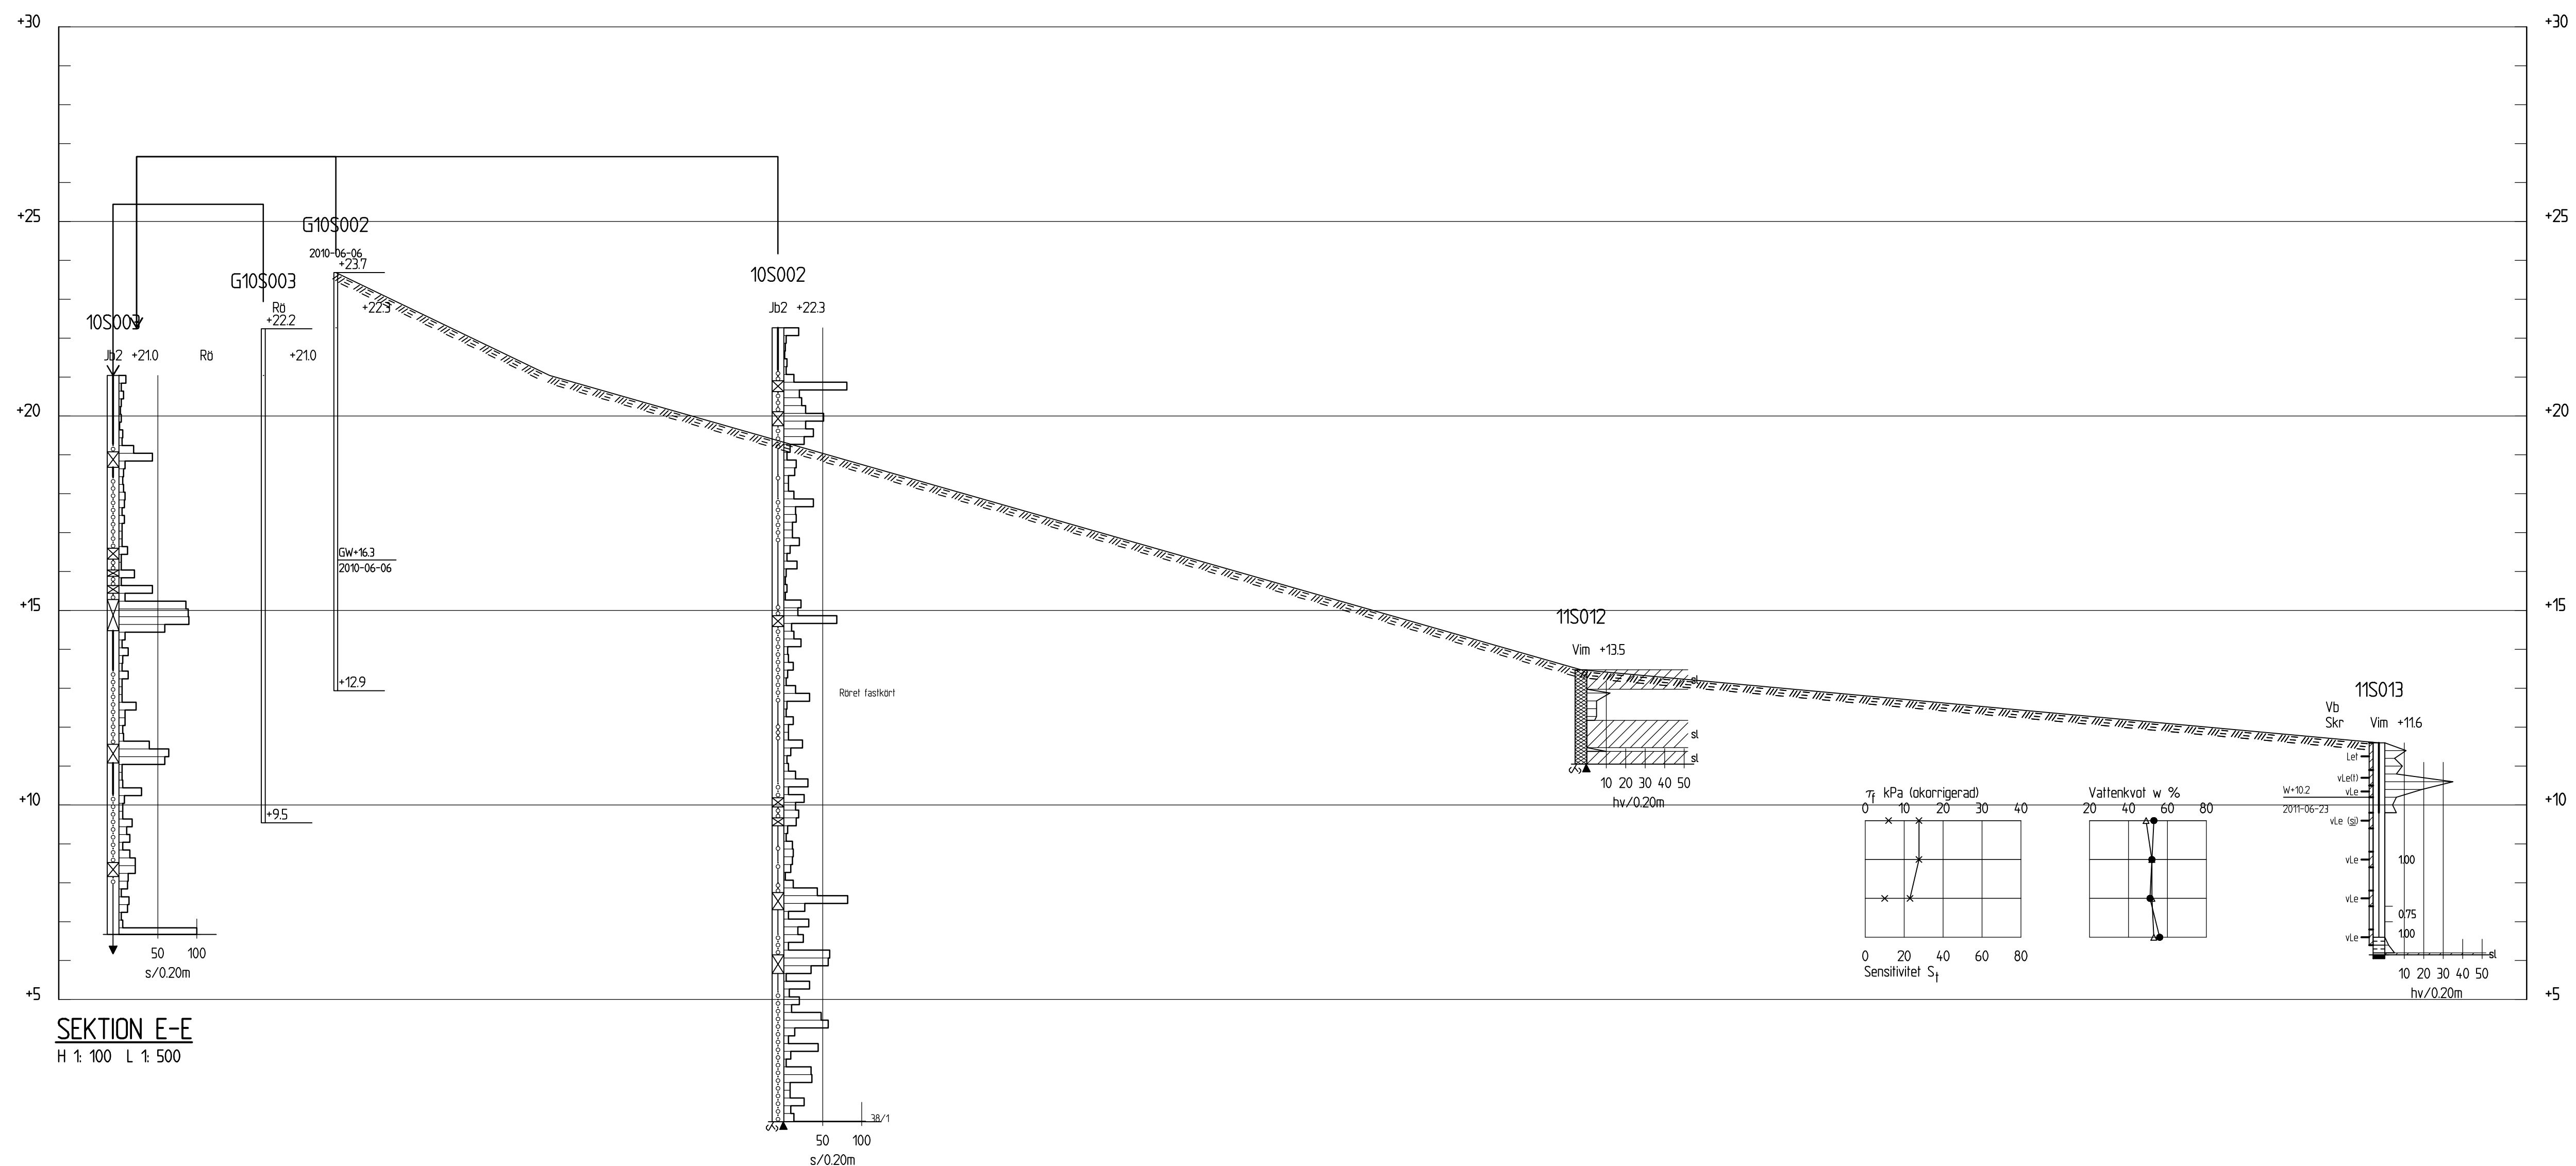

KOORDINATSYSTEM

SYSTEM I PLAN SWERFF 99 1800
SYSTEM I HÖJD RH 00

HÄNVISNING

REDOVISNING:
SE UTDRAG UR SGF/BGS
BETEKNINGSSYSTEM FÖR GEOTEKNISKA
UTREDNINGAR, VERSION 2001:2.
FÖR SYSTEMET I DESS HELHET HÄNVISAS
TILL www.sgf.net.

B	2	UPPDAT. GVR, BORRP. SEK E-E	MSNL	2012-08-30
BET	ANT	NRDRINGEN AVSER	SIGN	DATUM

PROJEKTERINGSUNDERLAG

JÄRVA BEGRAVNINGSPLATS

SWECO INFRASTRUCTURE AB
Gjörwellsgatan 22, Box 34044, 100 26 Stockholm
Telefon 08-695 60 00, Telefax 08-695 60 10
Org.nr. 556507-0868, säte Stockholm
www.sweco.se



UPPDRAG NR 2111677	RITAD AV M. NILSSON	HANDLÄGGARE M. NILSSON
DATUM 2010-09-26	ANSVARIG J. THORELIUS	


GEOTEKNISK UNDERSÖKNING

SEKTION E-E, F-F, G-G



SKALA	NUMMER	BET
SE RIT.	100G1143	

Godkännat dokument - Ulfika Egerö's Statbyggnadskontoret Stockholm, 2014-10-23, Dnr 2006-16107

View: PLOT1, Drawing: \Nisst\095\PROJEKT\2111677\000\15_Arbeidsmaterial CAD\Nst\001114, Drawn by: SPMSNL, 2012-12-05 14:11

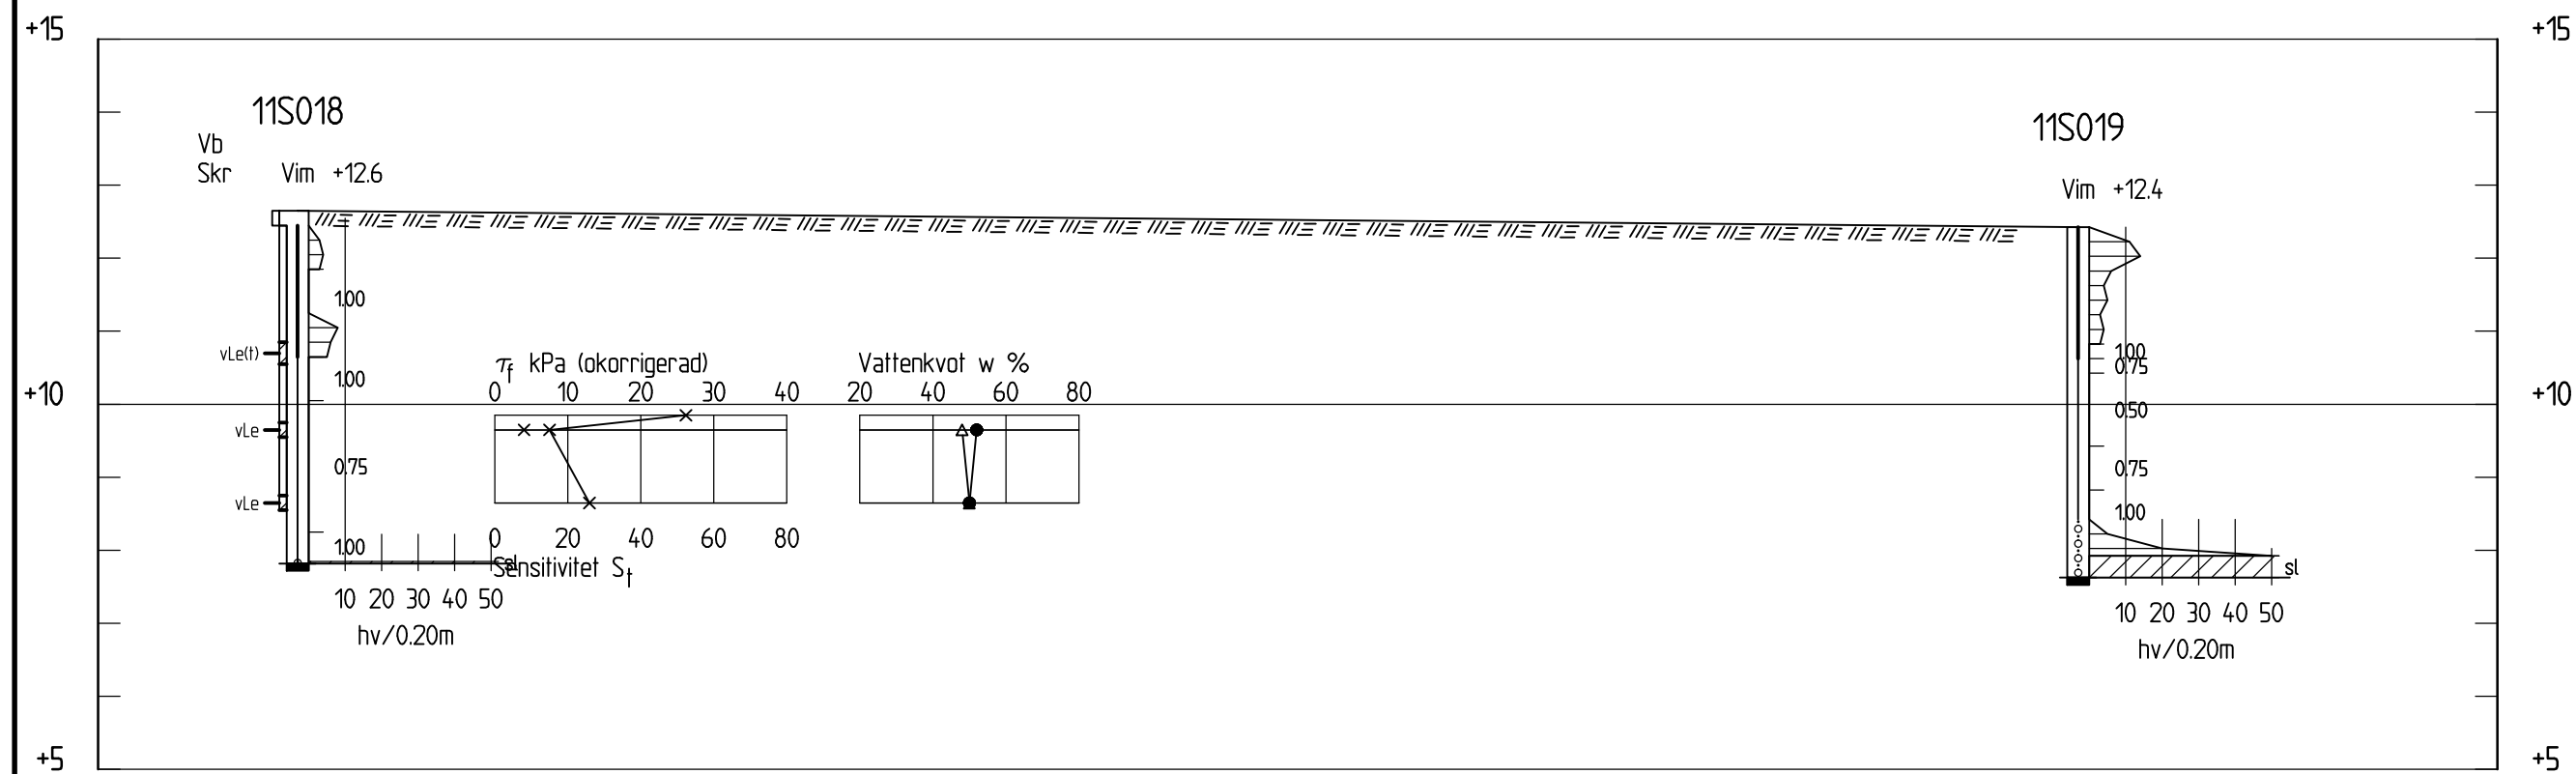

SEKSION H-H
H 1: 100 L 1: 500

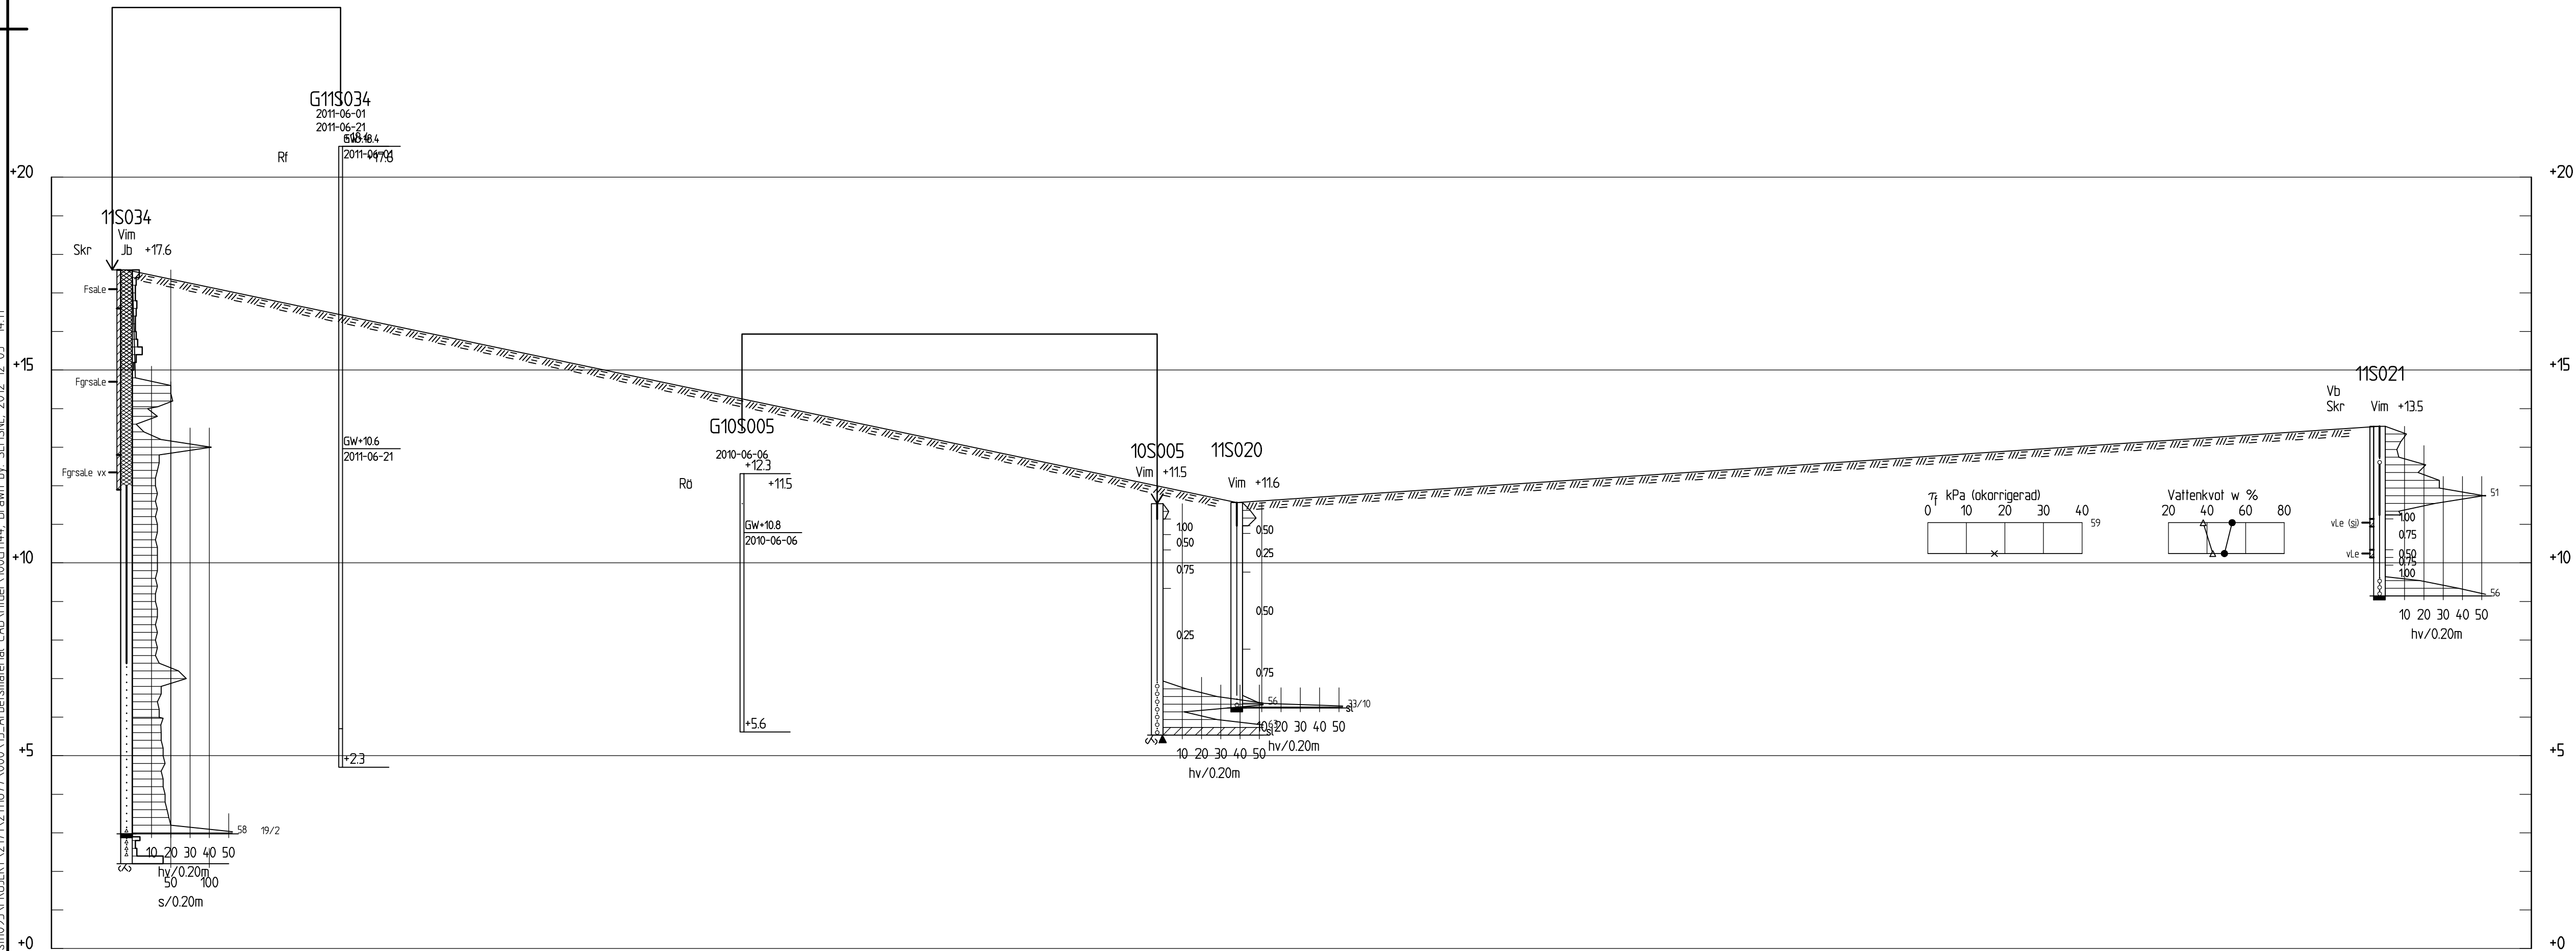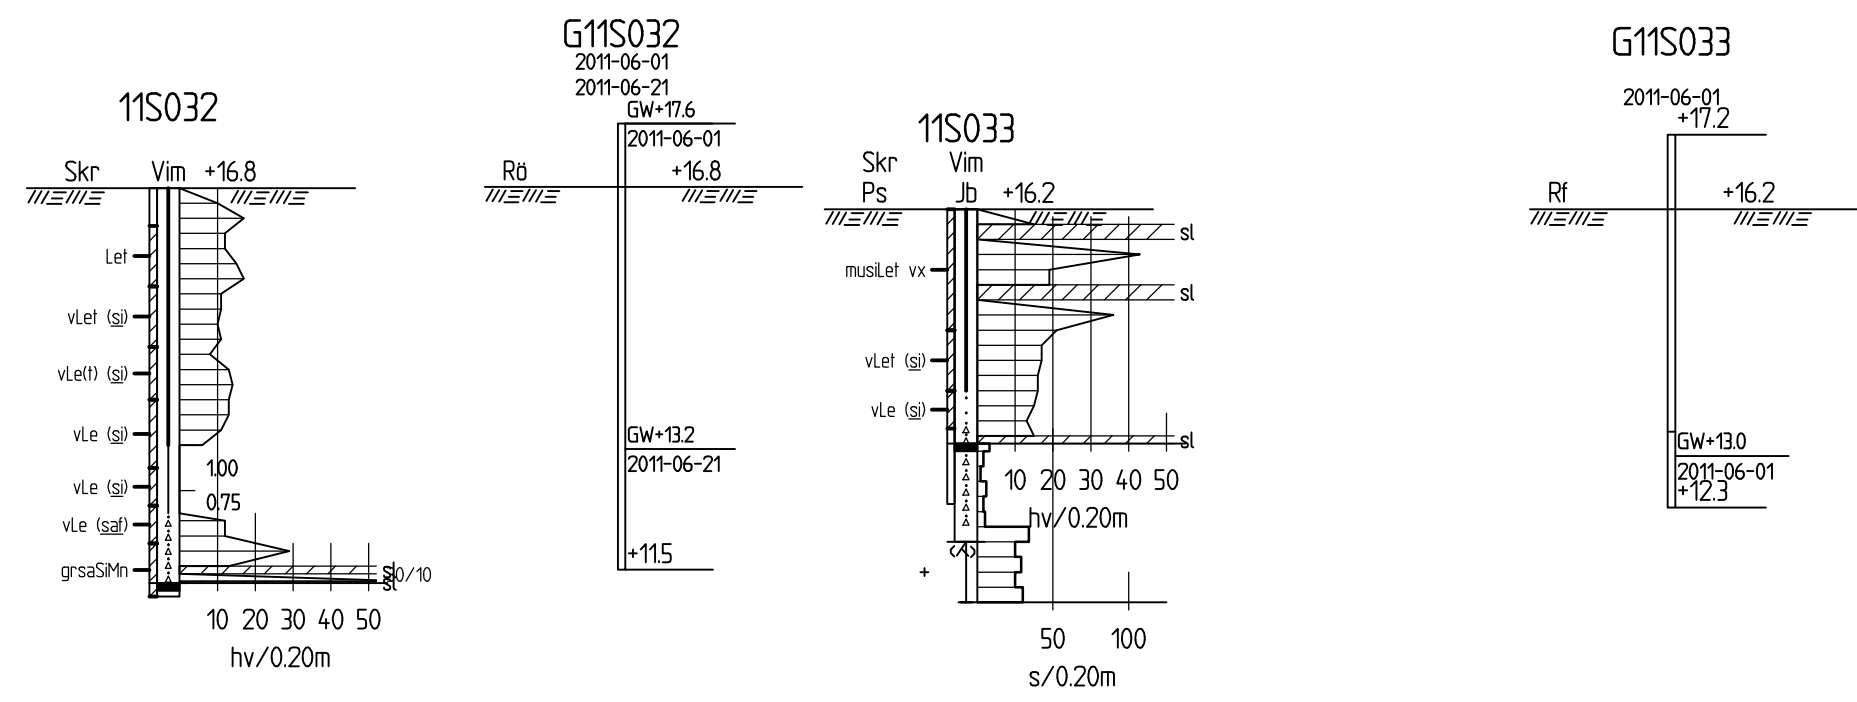

SEKSION I-I
H 1: 100 L 1: 500

KOORDINATSYSTEM

SYSTEM I PLAN SWEREFF 99 1800
SYSTEM I HÖJD RH 00

HÄNVISNING

REDOVISNING:
SE UTDRAG UR SGF/BGS
BETECKNINGSSYSTEM FÖR GEOTEKNISKA
UTREDNINGAR, VERSION 2001:2.
FÖR SYSTEMET I DESS HELHET HÄNVISAS
TILL www.sgf.net.

B	1	UPPDAT. GVR, BORRP. SEK I-I	MSNL	2012-08-30
BET	ANT	ÄNDRINGEN AVSER	SIGN	DATUM

PROJETERINGSUNDERLAG

JÄRVA BEGRAVNINGSPLATS

SWECO INFRASTRUCTURE AB
Gjörwellsgratan 22, Box 34044, 100 26 Stockholm
Telefon 08-695 60 00, Telefax 08-695 60 10
Org.nr. 556507-0868, säte Stockholm
www.sweco.se




UPPDRAG NR 2111677	RITAD AV M. NILSSON	HANDLÄGGARE M. NILSSON
DATUM 2010-09-26	ANSVARIG J. THORELIUS	


GEOTEKNISK UNDERSÖKNING

SEKSION H-H, I-I, ENSTAKA BORR.

SKALA SE RT.	NUMMER 100G1144	I BET
-----------------	--------------------	-------

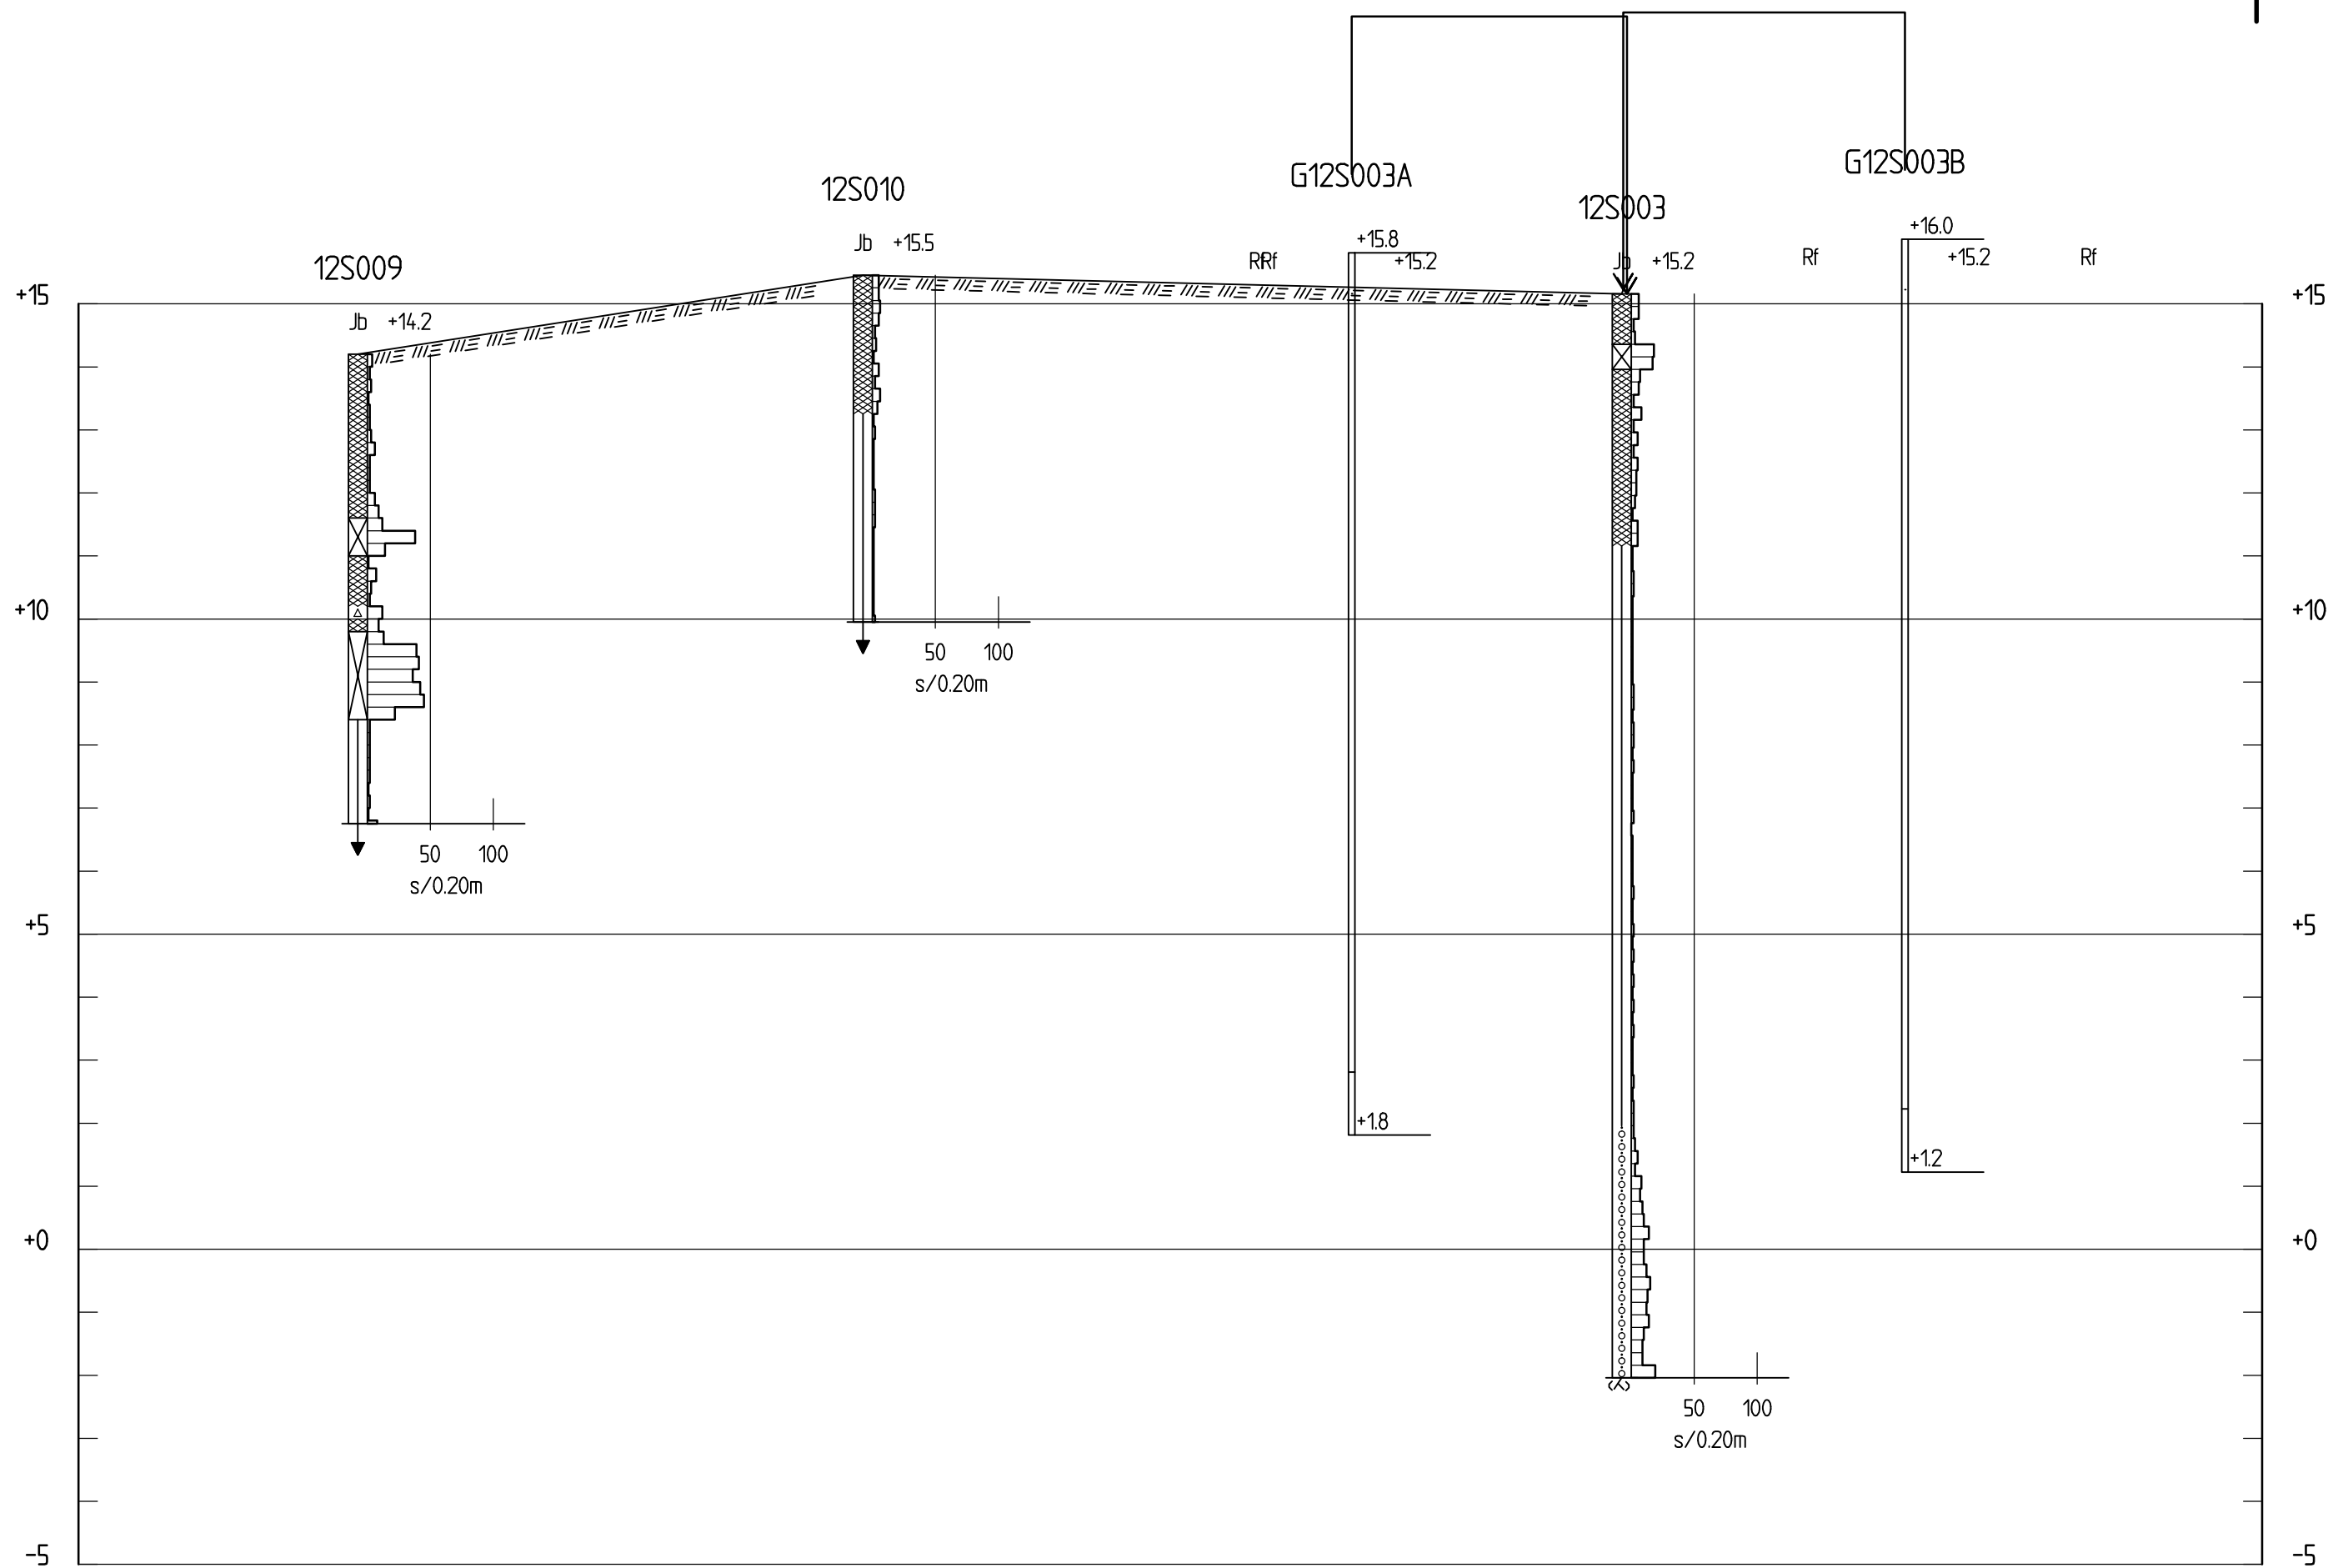

SEK J-J
H 1: 100 L 1: 500

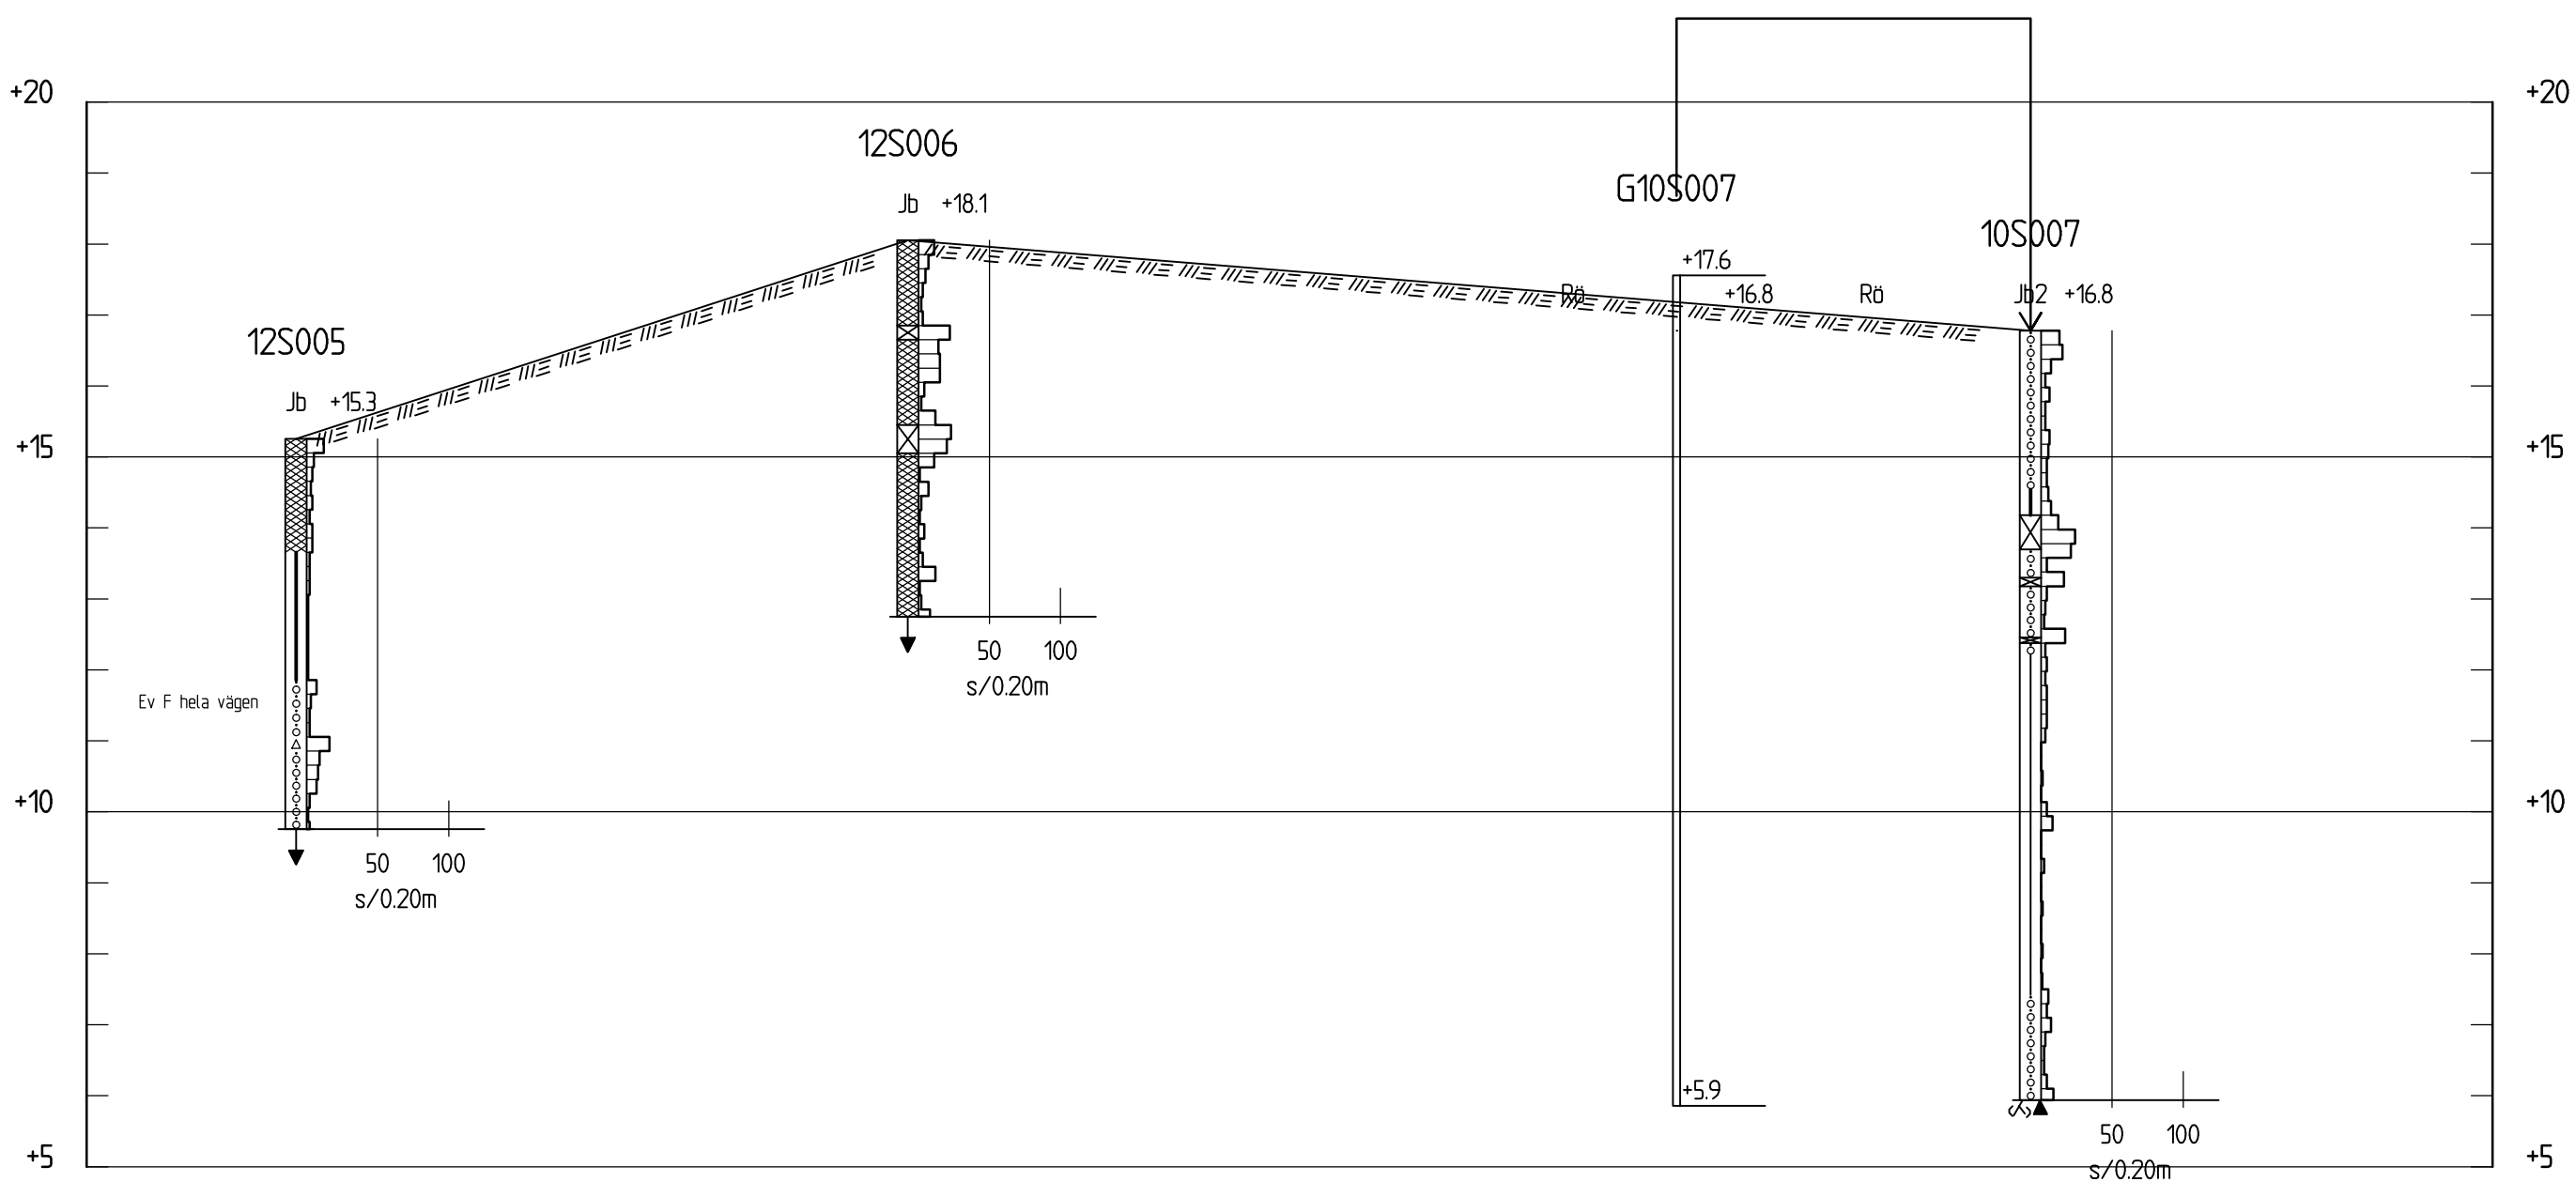

SEK K-K
H 1: 100 L 1: 500

KOORDINATSYSTEM

SYSTEM I PLAN SWEREFF 99 1800
SYSTEM I HÖJD RH 00

HÄNVISNING

REDOVISNING:
SE UTDRAG UR SGF/BGS
BETECKNINGSSYSTEM FÖR GEOTEKNISKA
UTREDNINGAR, VERSION 2001:2.
FÖR SYSTEMET I DESS HELHET HÄNVISAS
TILL www.sgf.net.

B	2	UPPDAT. GVR, BORRPP. SEK E-E	MSNL	2012-12-05
BET	ANT	ÄNDRINGEN AVSER	SIGN	DATUM

PROJETERINGSUNDERLAG

JÄRVA BEGRAVNINGSPLATS

SWECO INFRASTRUCTURE AB
Gjörvellsgratan 22, Box 34044, 100 26 Stockholm
Telefon 08-695 60 00, Telefax 08-695 60 10
Org.nr. 556507-0868, säte Stockholm
www.sweco.se




UPPDRAG NR 211677	RITAD AV M. NILSSON	HANDLÄGGARE M. NILSSON
DATUM 2012-09-03	ANSVARIG J. THORELIUS	


GEOTEKNISK UNDERSÖKNING

SEK J-J, K-K

SKALA SE RIT.	NUMMER 100G1145	I BET
------------------	--------------------	-------

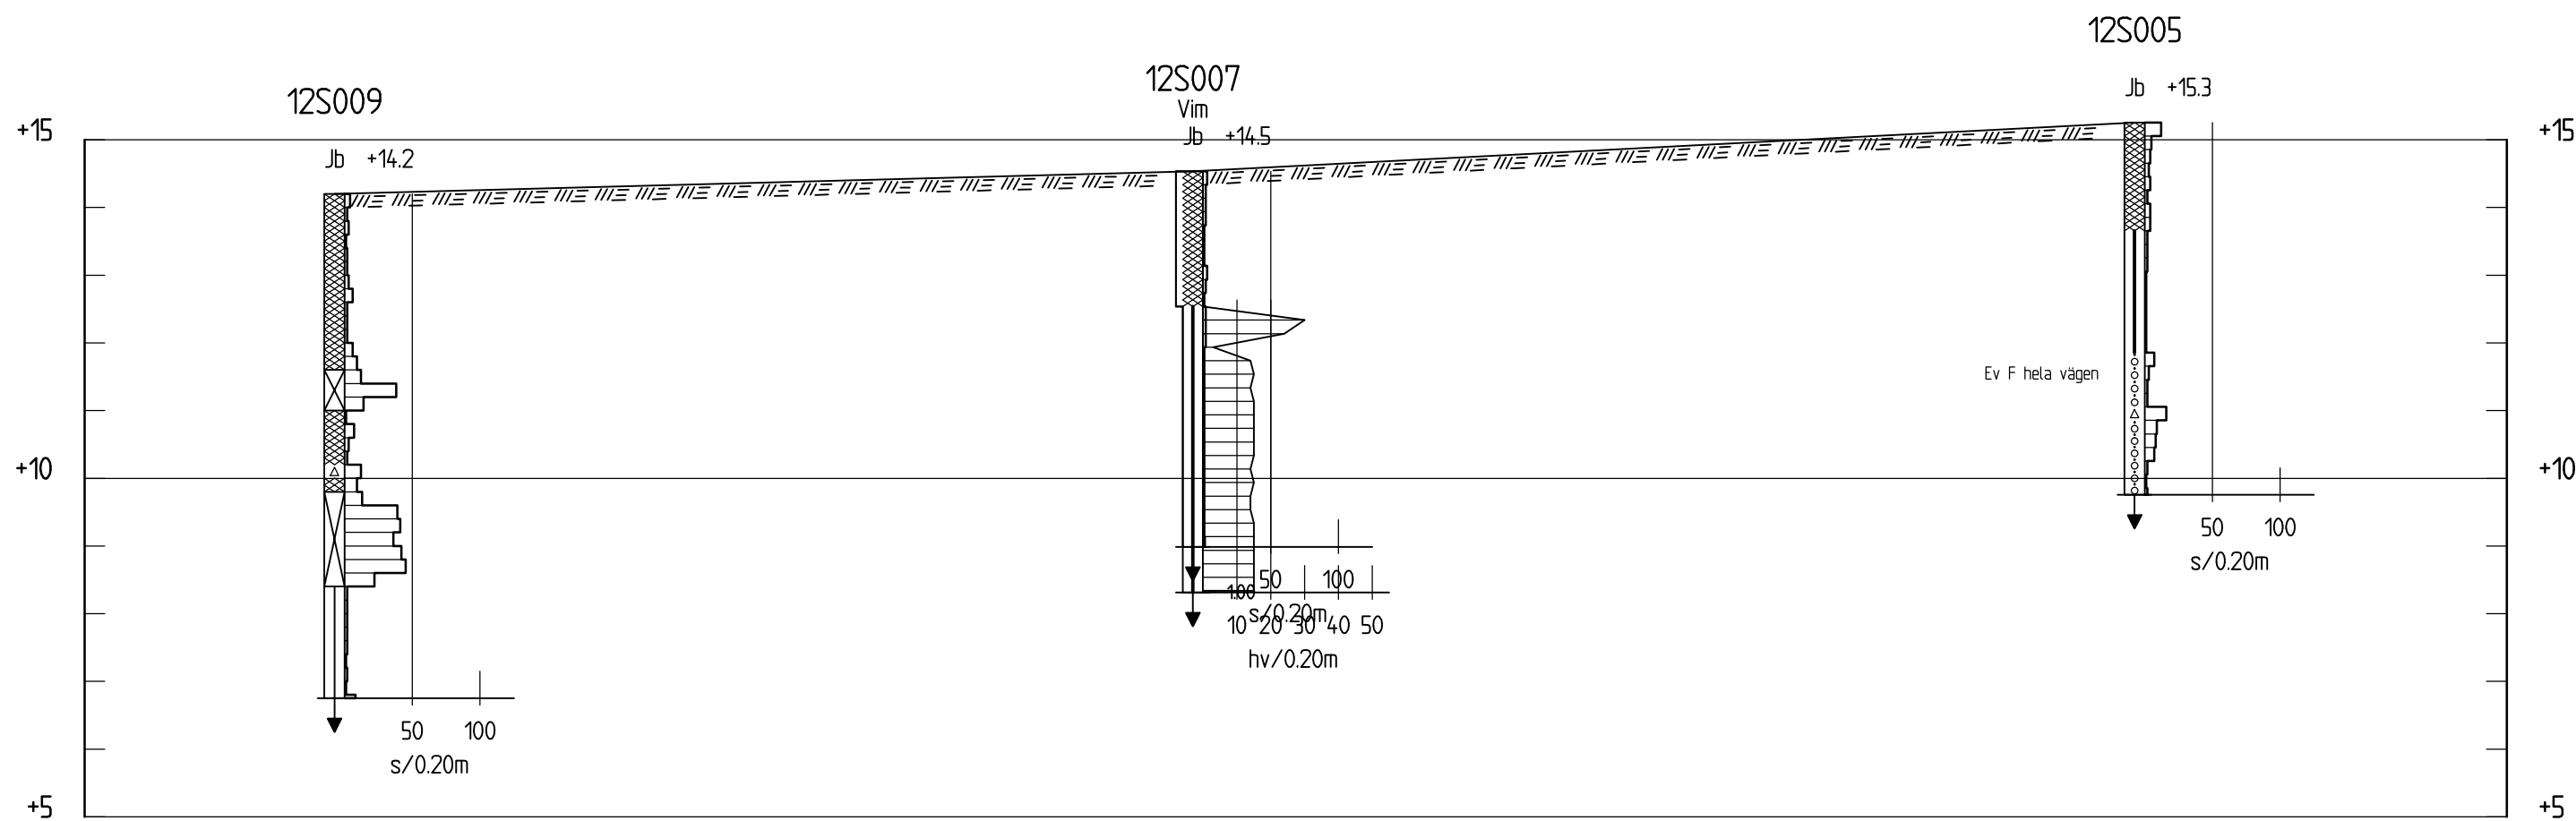

SEKTION L-L
H 1: 100 L 1: 500

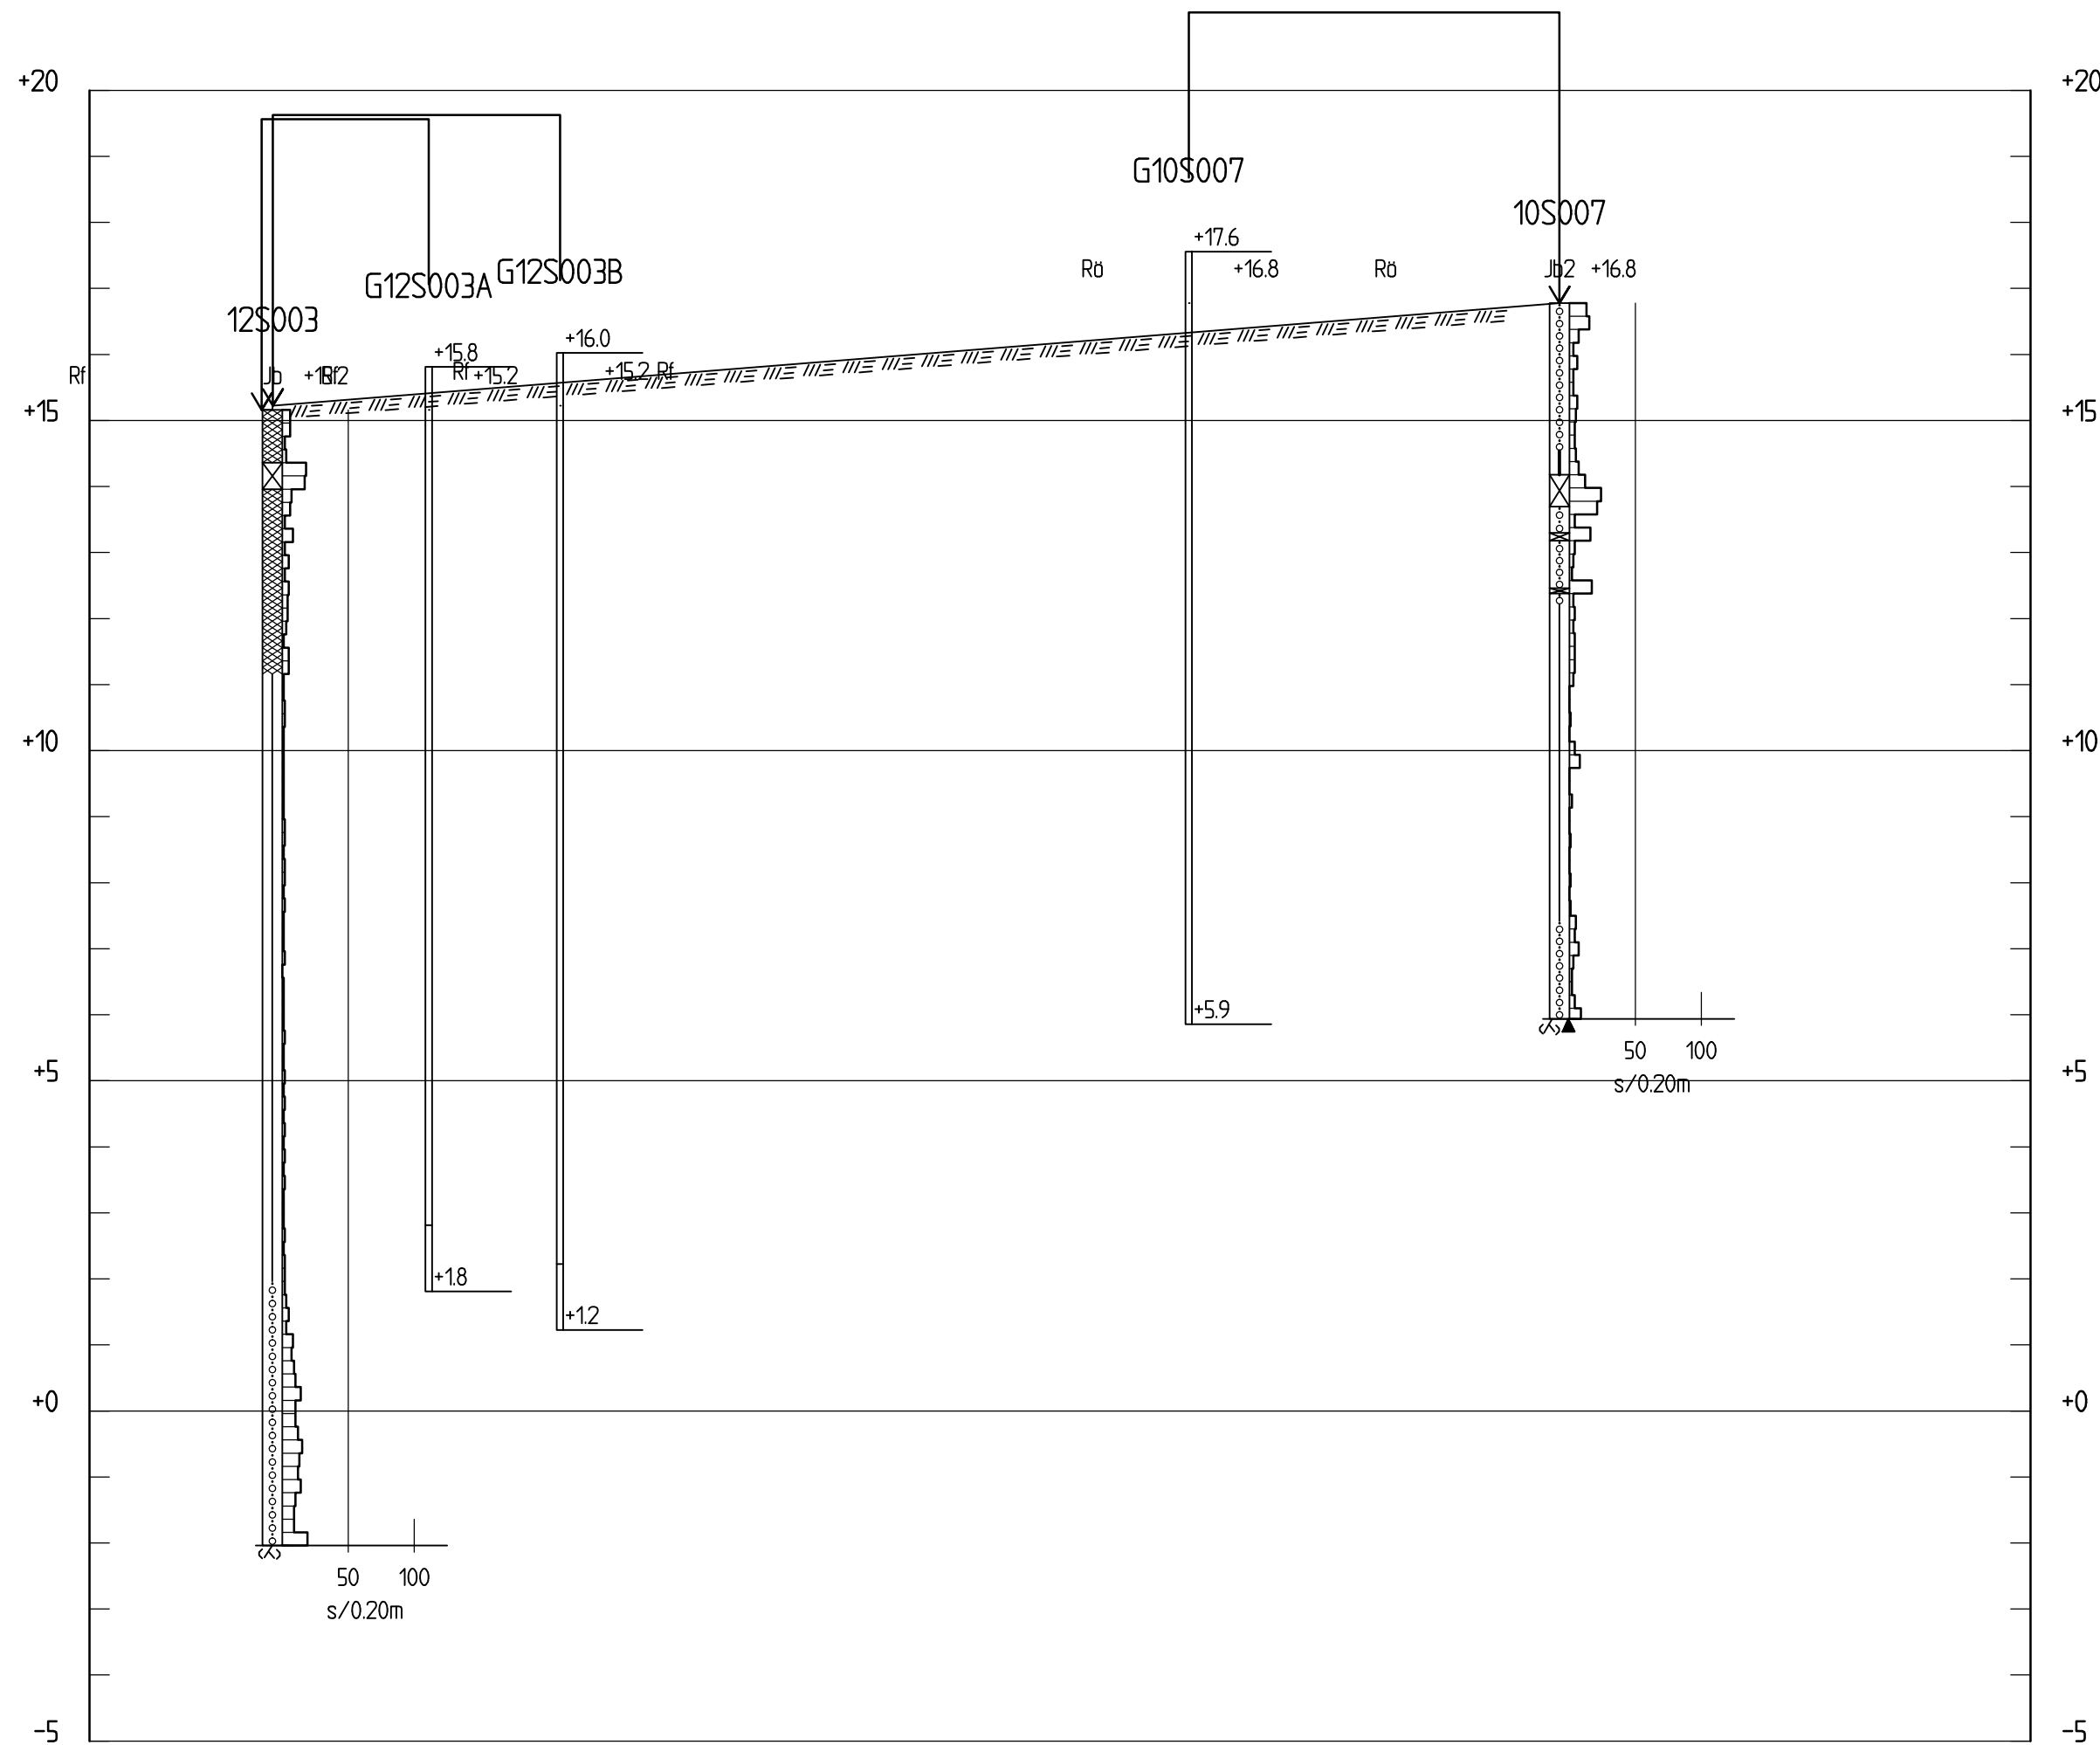

SEKTION M-M
H 1: 100 L 1: 500

KOORDINATSYSTEM

SYSTEM I PLAN SWEREF 99 1800
SYSTEM I HÖJD RH 00

HÄNVISNING

REDOVISNING:
SE UTDRAG UR SGF/BGS
BETECKNINGSSYSTEM FÖR GEOTEKNISKA
UTREDNINGAR, VERSION 2001:2.
FÖR SYSTEMET I DESS HELHET HÄNVISAS
TILL www.sgf.net.

B	2	UPPDAT. GVR, BORRP. SEK E-E	MSNL	2012-12-05
BET	ANT	ÄNDRINGEN AVSER	SIGN	DATUM

PROJETERINGSUNDERLAG

JÄRVA BEGRAVNINGSPLATS

SWECO INFRASTRUCTURE AB
Görnellsgatan 22, Box 34044, 100 26 Stockholm
Telefon 08-695 60 00, Telefax 08-695 60 10
Org.nr. 556507-0868, säte Stockholm
www.sweco.se




UPPDRAG NR 211677	RITAD AV M. NILSSON	HANDLÄGGARE M. NILSSON
DATUM 2012-09-03	ANSVARIG J. THORELIUS	

GEOTEKNISK UNDERSÖKNING

SEKTION L-L, M-M

SKALA SE RIT.	NUMMER 100G1146	BET
------------------	--------------------	-----

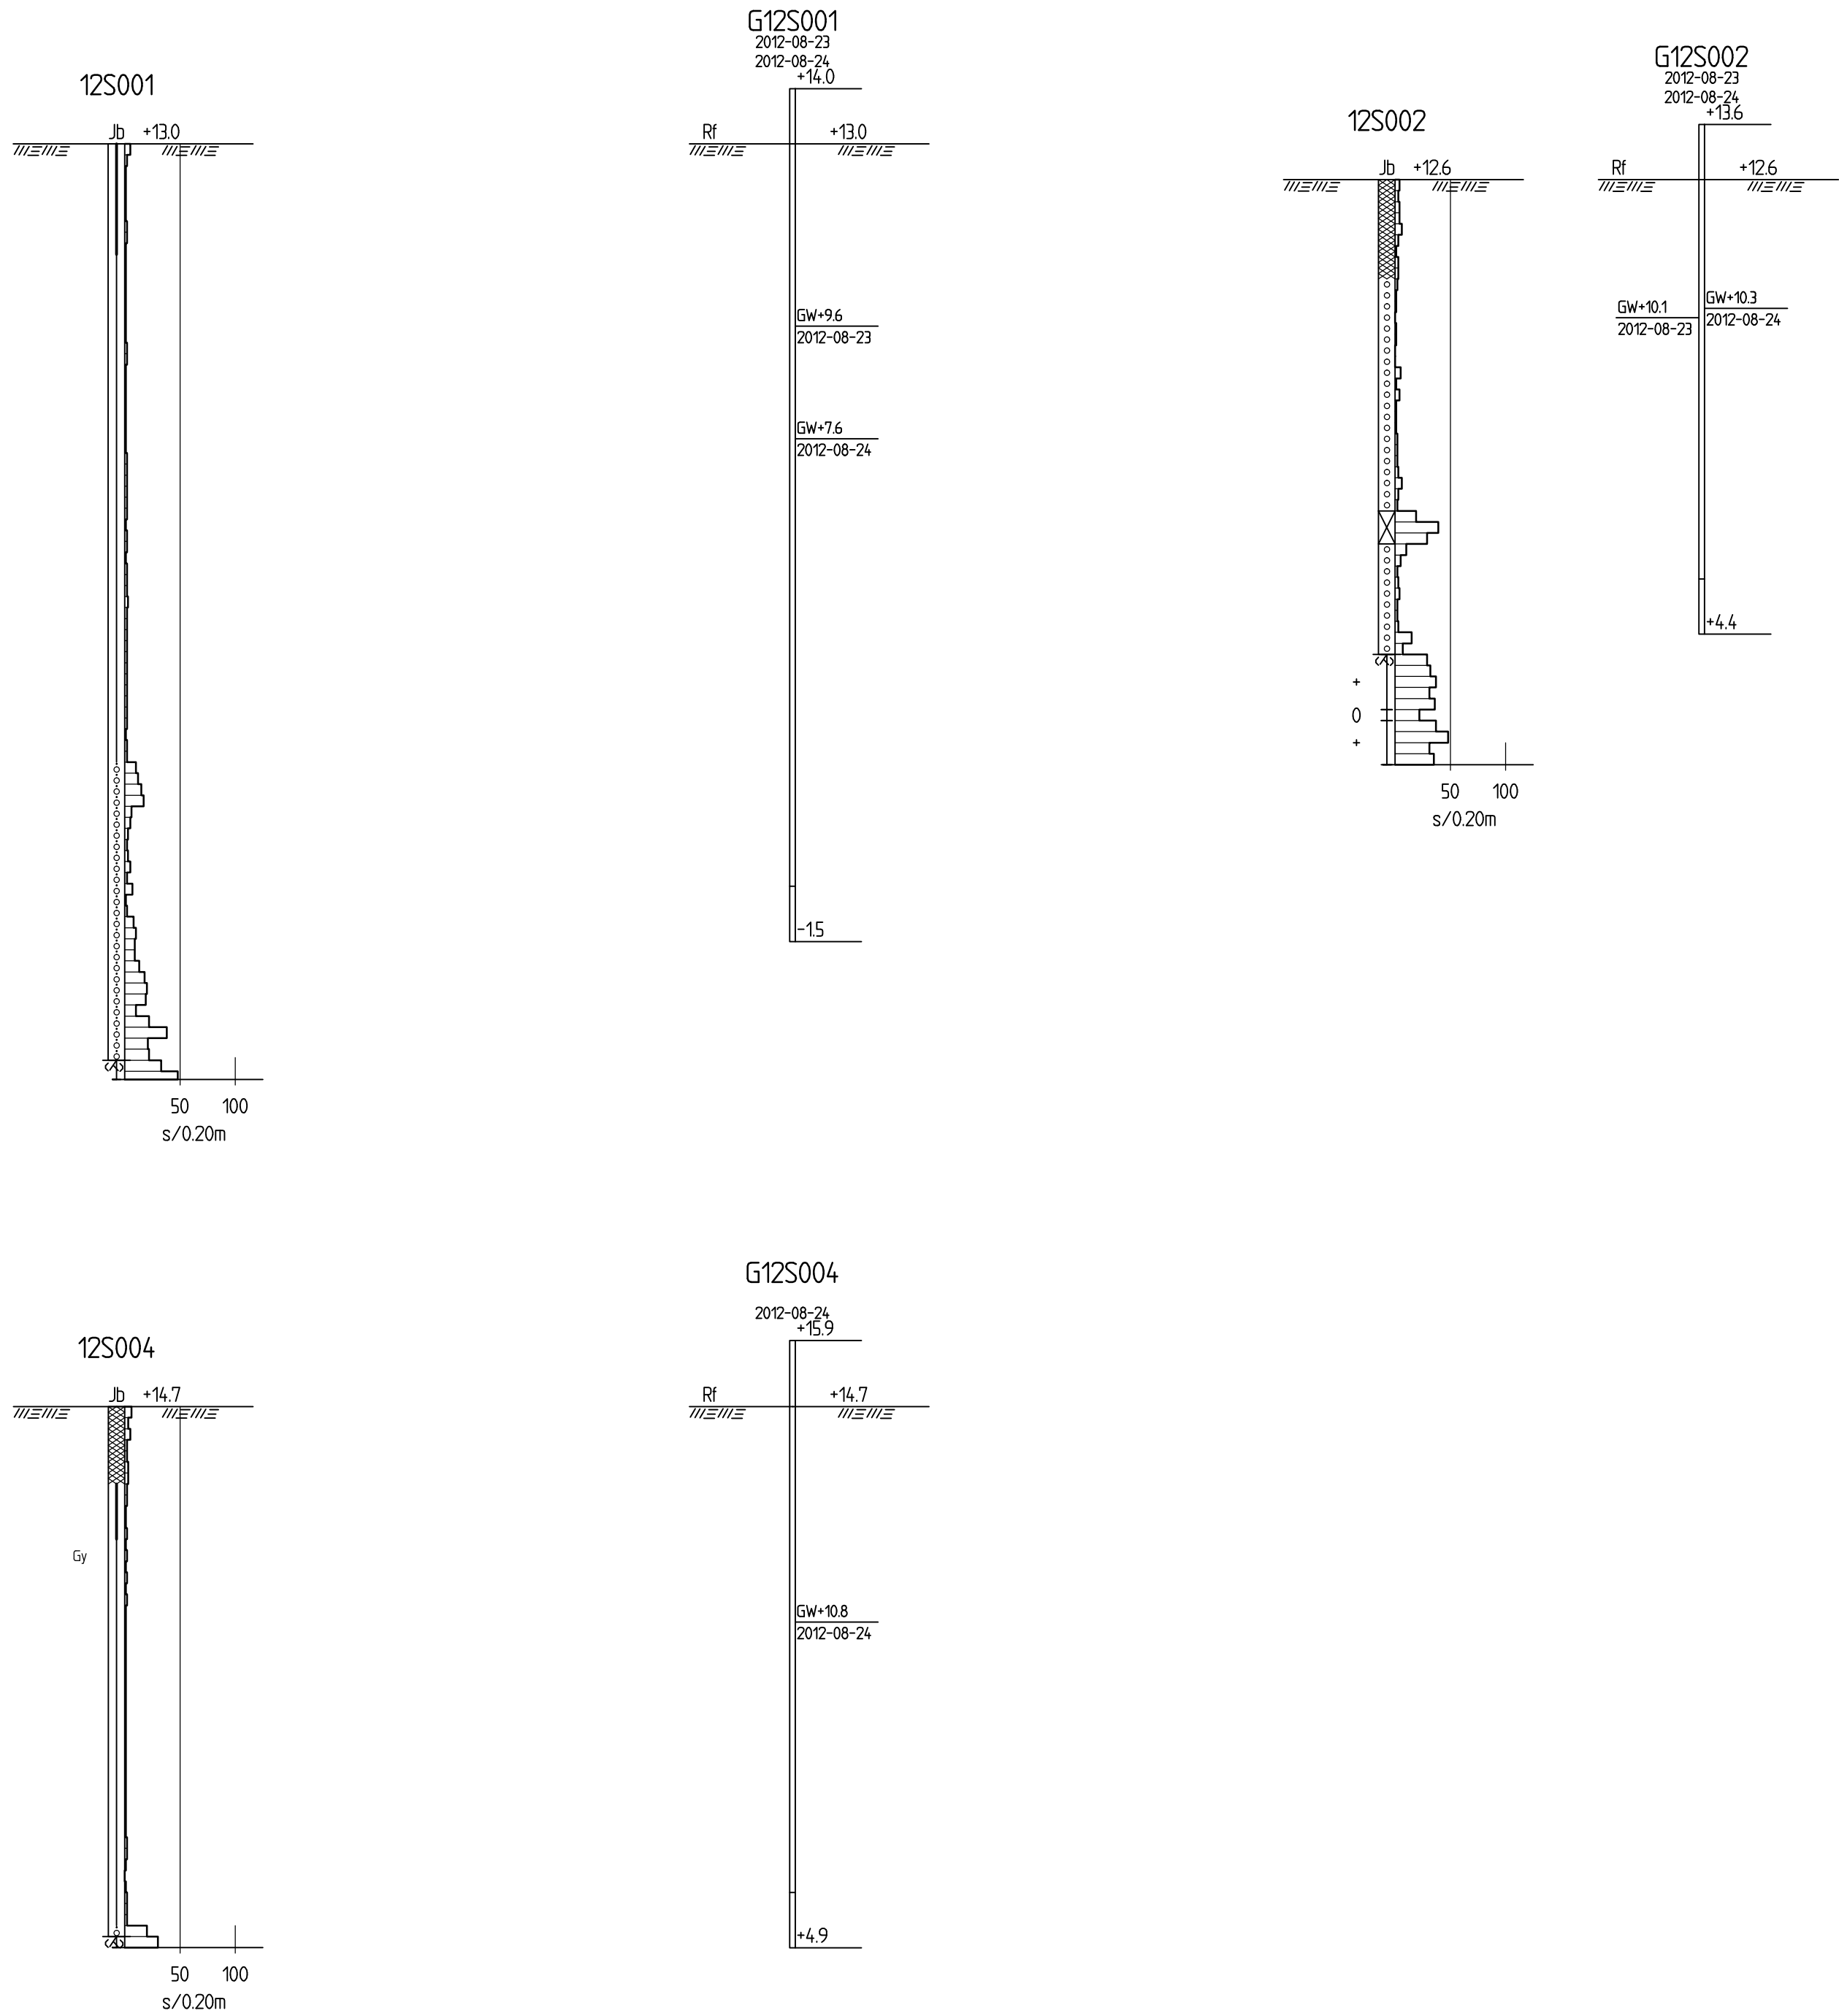

KOORDINATSYSTEM

SYSTEM I PLAN SWEREFF 99 1800
SYSTEM I HÖJD RH 00

HÄNVISNING

REDOVISNING:
SE UTDRAG UR SGF/BGS
BETECKNINGSSYSTEM FÖR GEOTEKNISKA
UTREDNINGAR, VERSION 2001:2.
FÖR SYSTEMET I DESS HELHET HÄNVISAS
TILL www.sgf.net.

B	2	UPPDAT. GVR, BORRP. SEK E-E	MSNL	2012-12-05
BET	ANT	ÄNDRINGEN AVSER	SIGN	DATUM

PROJETERINGSUNDERLAG

JÄRVA BEGRAVNINGSPLATS

SWECO INFRASTRUCTURE AB
Gjörvellsgratan 22, Box 34044, 100 26 Stockholm
Telefon 08-695 60 00, Telefax 08-695 60 10
Org.nr. 556507-0868, säte Stockholm
www.sweco.se



UPPDRAG NR 211677	RITAD AV M. NILSSON	HANDLÄGGARE M. NILSSON
DATUM 2012-09-03	ANSVARIG J. THORELIUS	

GEOTEKNISK UNDERSÖKNING

ENSTAKA BORR.

SKALA SE RIT.	NUMMER 100G1147	I BET
------------------	--------------------	-------