

## COORDINATSYSTEM

SYSTEM I PLAN SWEFF 99 1800  
SYSTEM I HÖJD RH 00

## HÄNVISNING

REDOVISNING:  
SE UTDRAG UR SGF/BGS  
BETECKNINGSSYSTEM FÖR GEOTEKNISKA  
UTREDNINGAR, VERSION 2001:2.  
FÖR SYSTEMET I DESS HELHET HÄNVISAS  
TILL [www.sgf.net](http://www.sgf.net).

B	1	UPPDAT. GVR, BORRPUNKTER	MSNL	2012-12-0
BET	ANT	ÄNDRINGEN AVSER	SIGN	DATUM

## PROJEKTERINGSUNDERLAG

## JÄRVA BEGRAVNINGSPLATS

**SWECO INFRASTRUCTURE AB**  
Gjörwellsgatan 22, Box 34044, 100 26 Stockholm  
Telefon 08-695 60 00, Telefax 08-695 60 10  
Org.nr. 556507-0868, säte Stockholm  
[www.sweco.se](http://www.sweco.se)



UPPDRAAG NR 2111677	RITAD AV M. NILSSON	HANDLÄGGARE M. NILSSON
DATUM 2010-08-09	ANSVARIG J. THORELIUS	

GEOTEKNISK UNDERSÖKNING

## PLAN

SKALA	NUMBER	BET
1:2000 (A1)	100G1105	




KOORDINATSYSTEM


SYSTEM I PLAN SWEREFF 99 1800  
SYSTEM I HÖJD RH 00

HÄNVISNING

REDOVISNING:  
SE UTDRAG UR SGF/BGS  
BETECKNINGSSYSTEM FÖR GEOTEKNISKA  
UTREDNINGAR, VERSION 2001:2.  
FÖR SYSTEMET I DESS HELHET HÄNVISAS  
TILL [www.sgf.net](http://www.sgf.net).

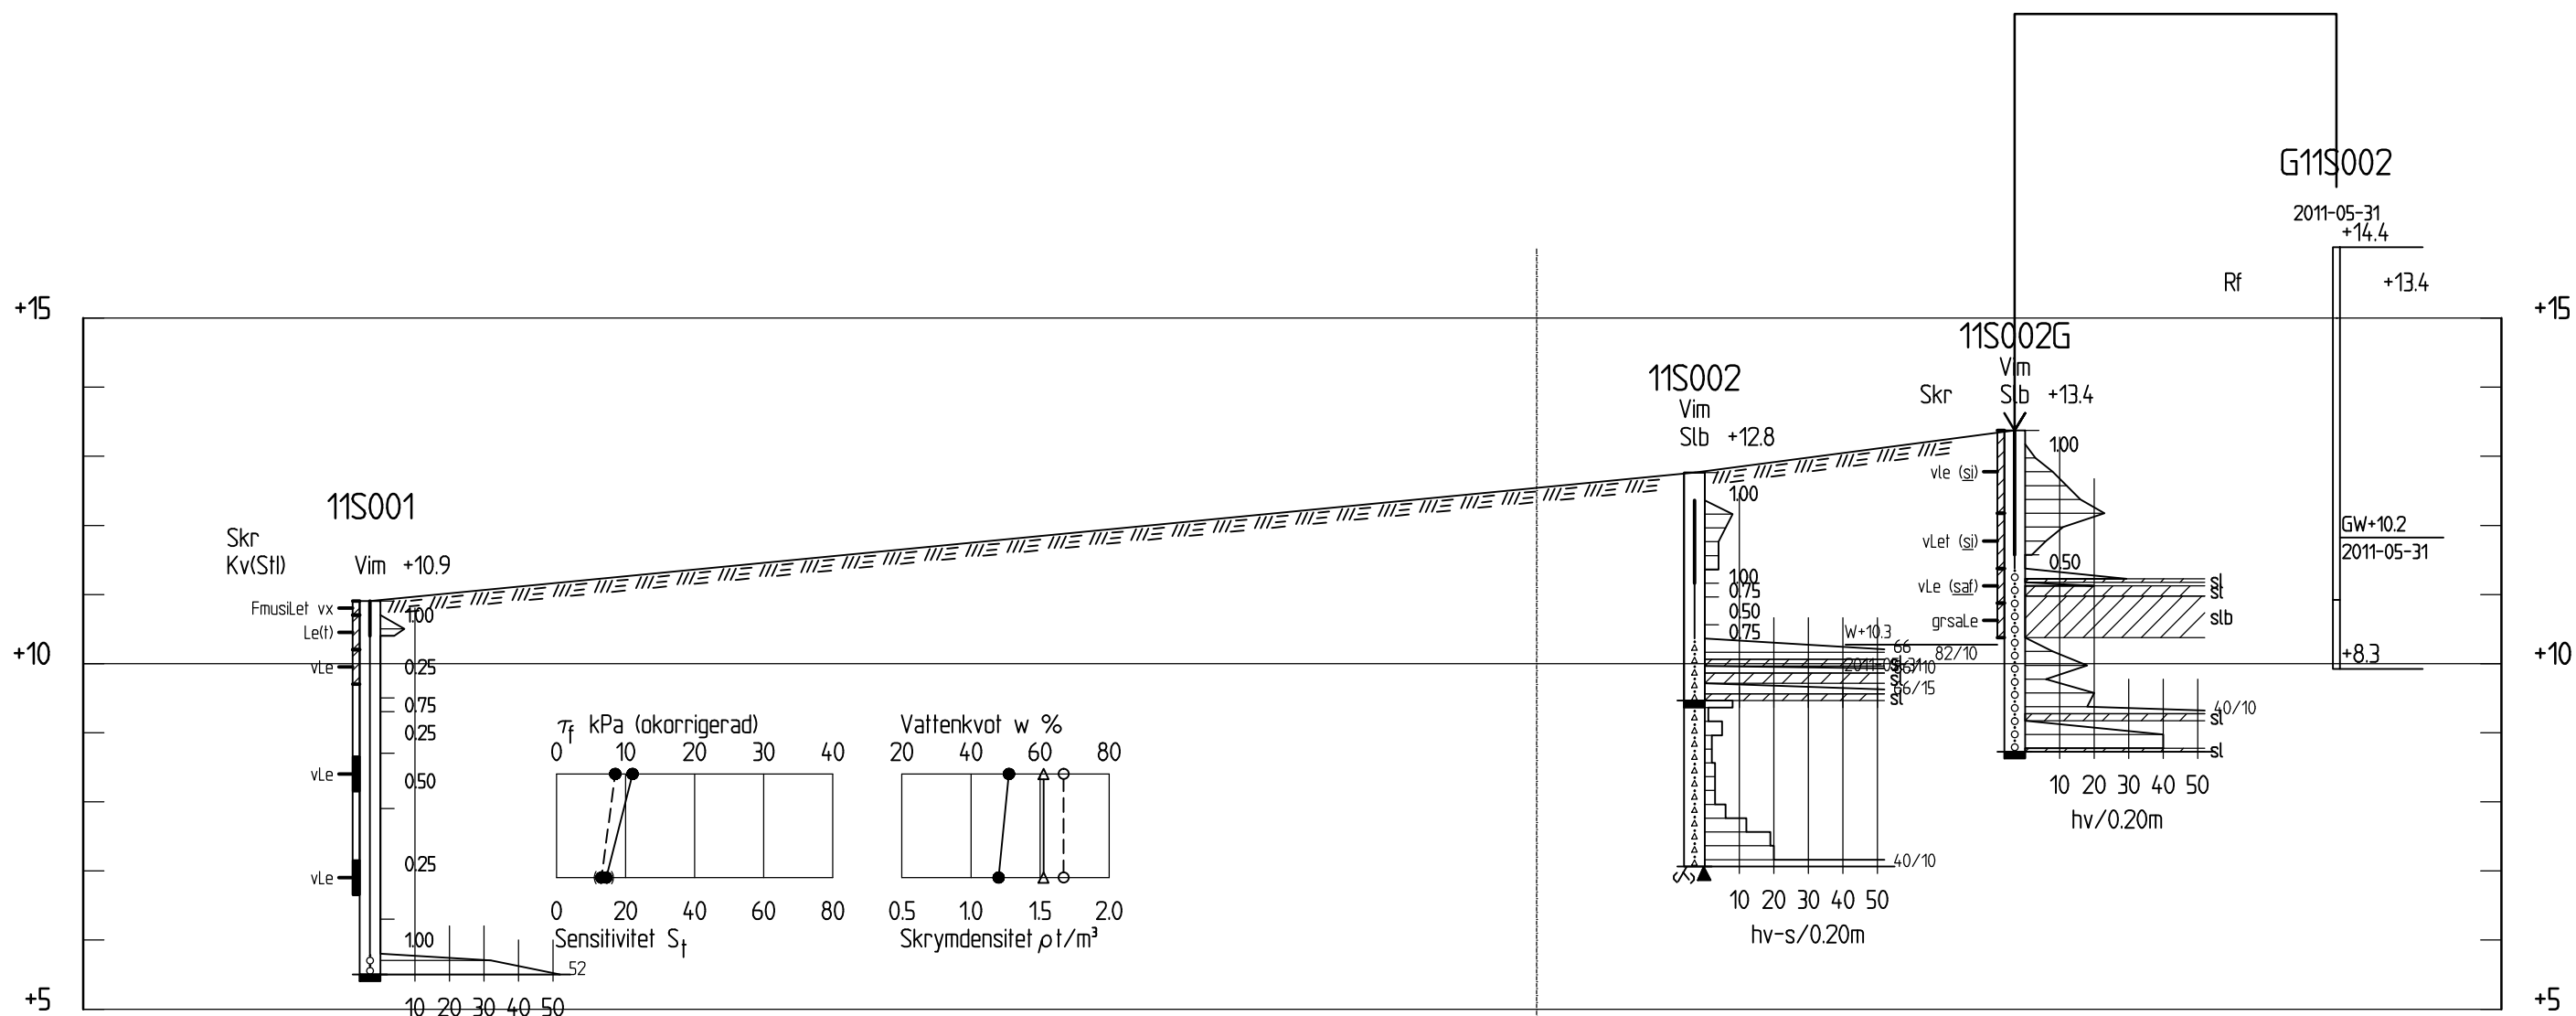


SEKTION A-A  
H 1: 100 L 1: 500

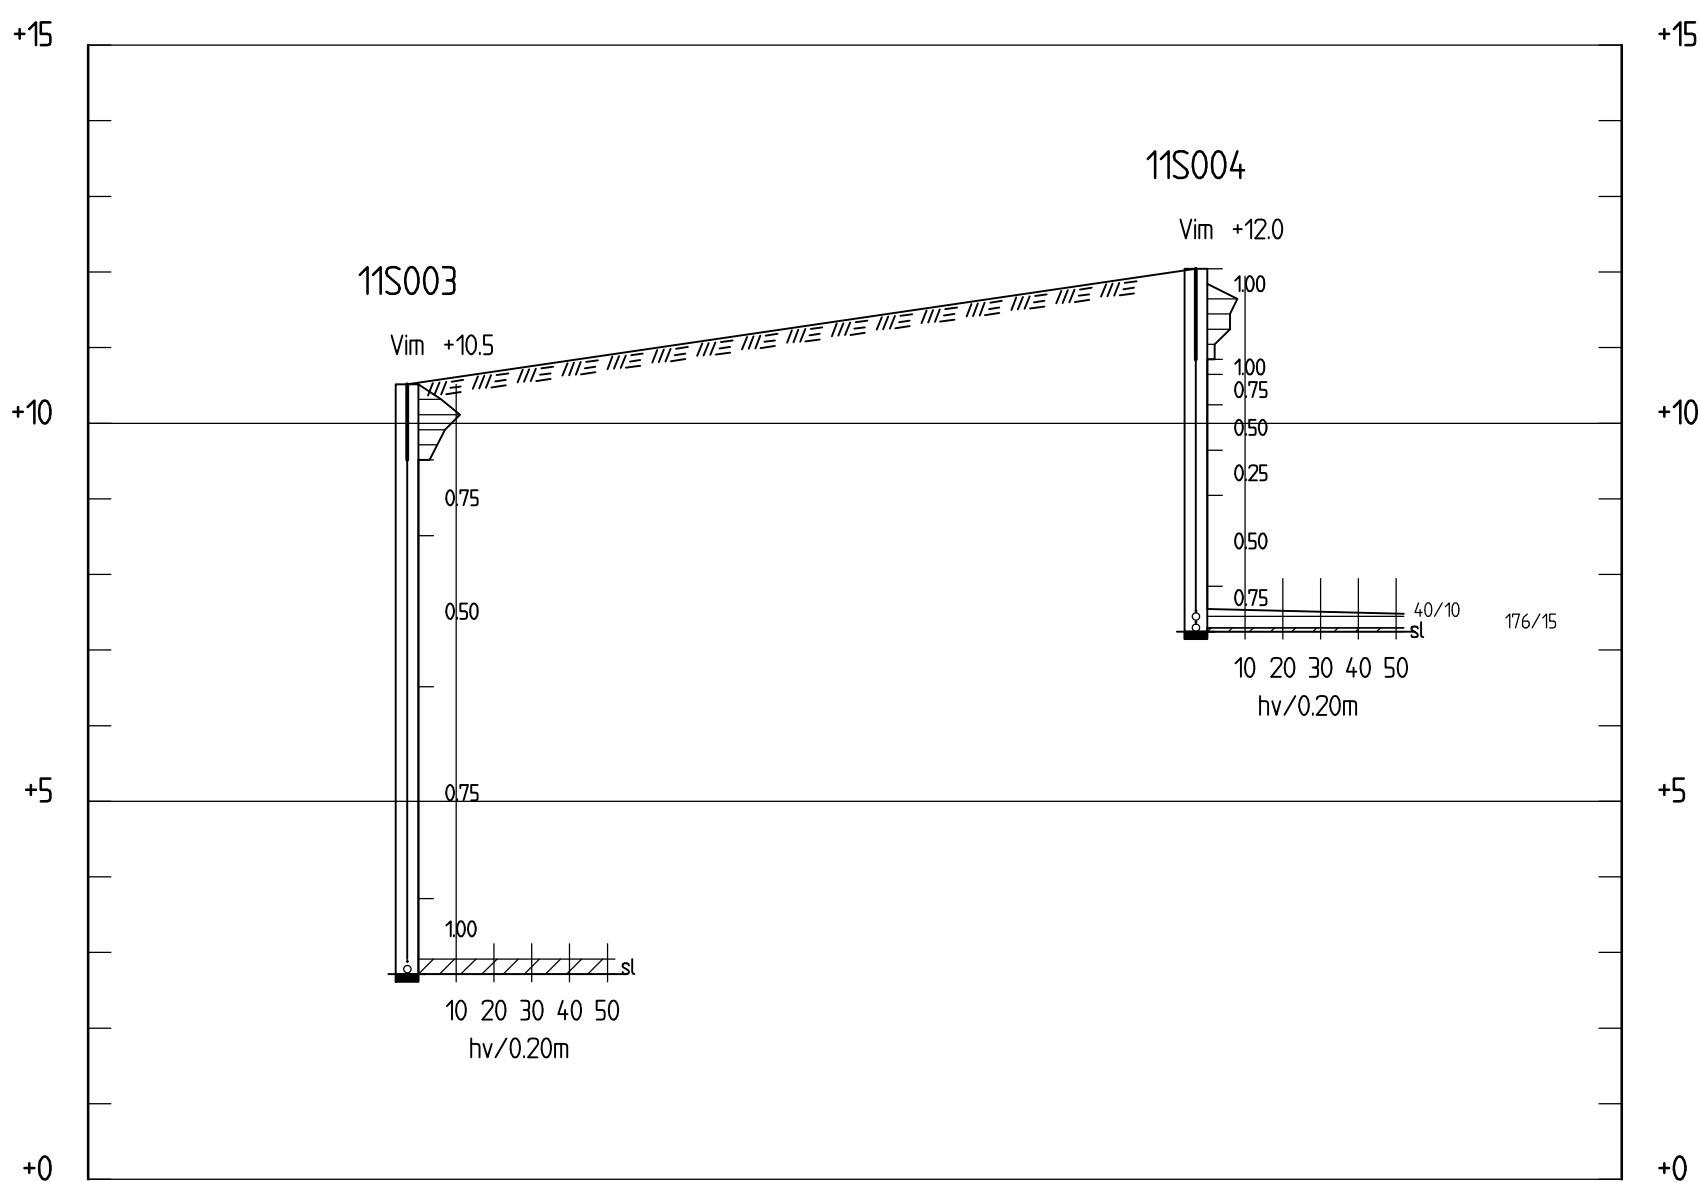


SEKTION B-B  
H 1: 100 L 1: 500

BET	ANT	ÄNDRINGEN AVSER	SIGN	DATUM
PROJETERINGSUNDERLAG				
JÄRVA BEGRAVNINGSPLATS				
SWECO INFRASTRUCTURE AB Gjörvellsgränd 22, Box 34044, 100 26 Stockholm Telefon 08-695 60 00, Telefax 08-695 60 10 Org.nr. 556507-0868, säte Stockholm www.sweco.se				
UPPDRAG NR 211677		RITAD AV M. NILSSON	HANDLÄGGARE M. NILSSON	
DATUM 2010-09-26		ANSVARIG J. THORELIUS		
GEOTEKNISK UNDERSÖKNING				
SEKTION A-A, B-B				
SKALA SE RIT.	NUMMER 100G1141			I BET

View: PLOT1, Drawing: \Nisst\095\PROJEKT\211677\000\15\_Arbeidsmaterial CAD\Nitel\100G1142, Drawn by: SPMSNL, 2012-12-05 13:50

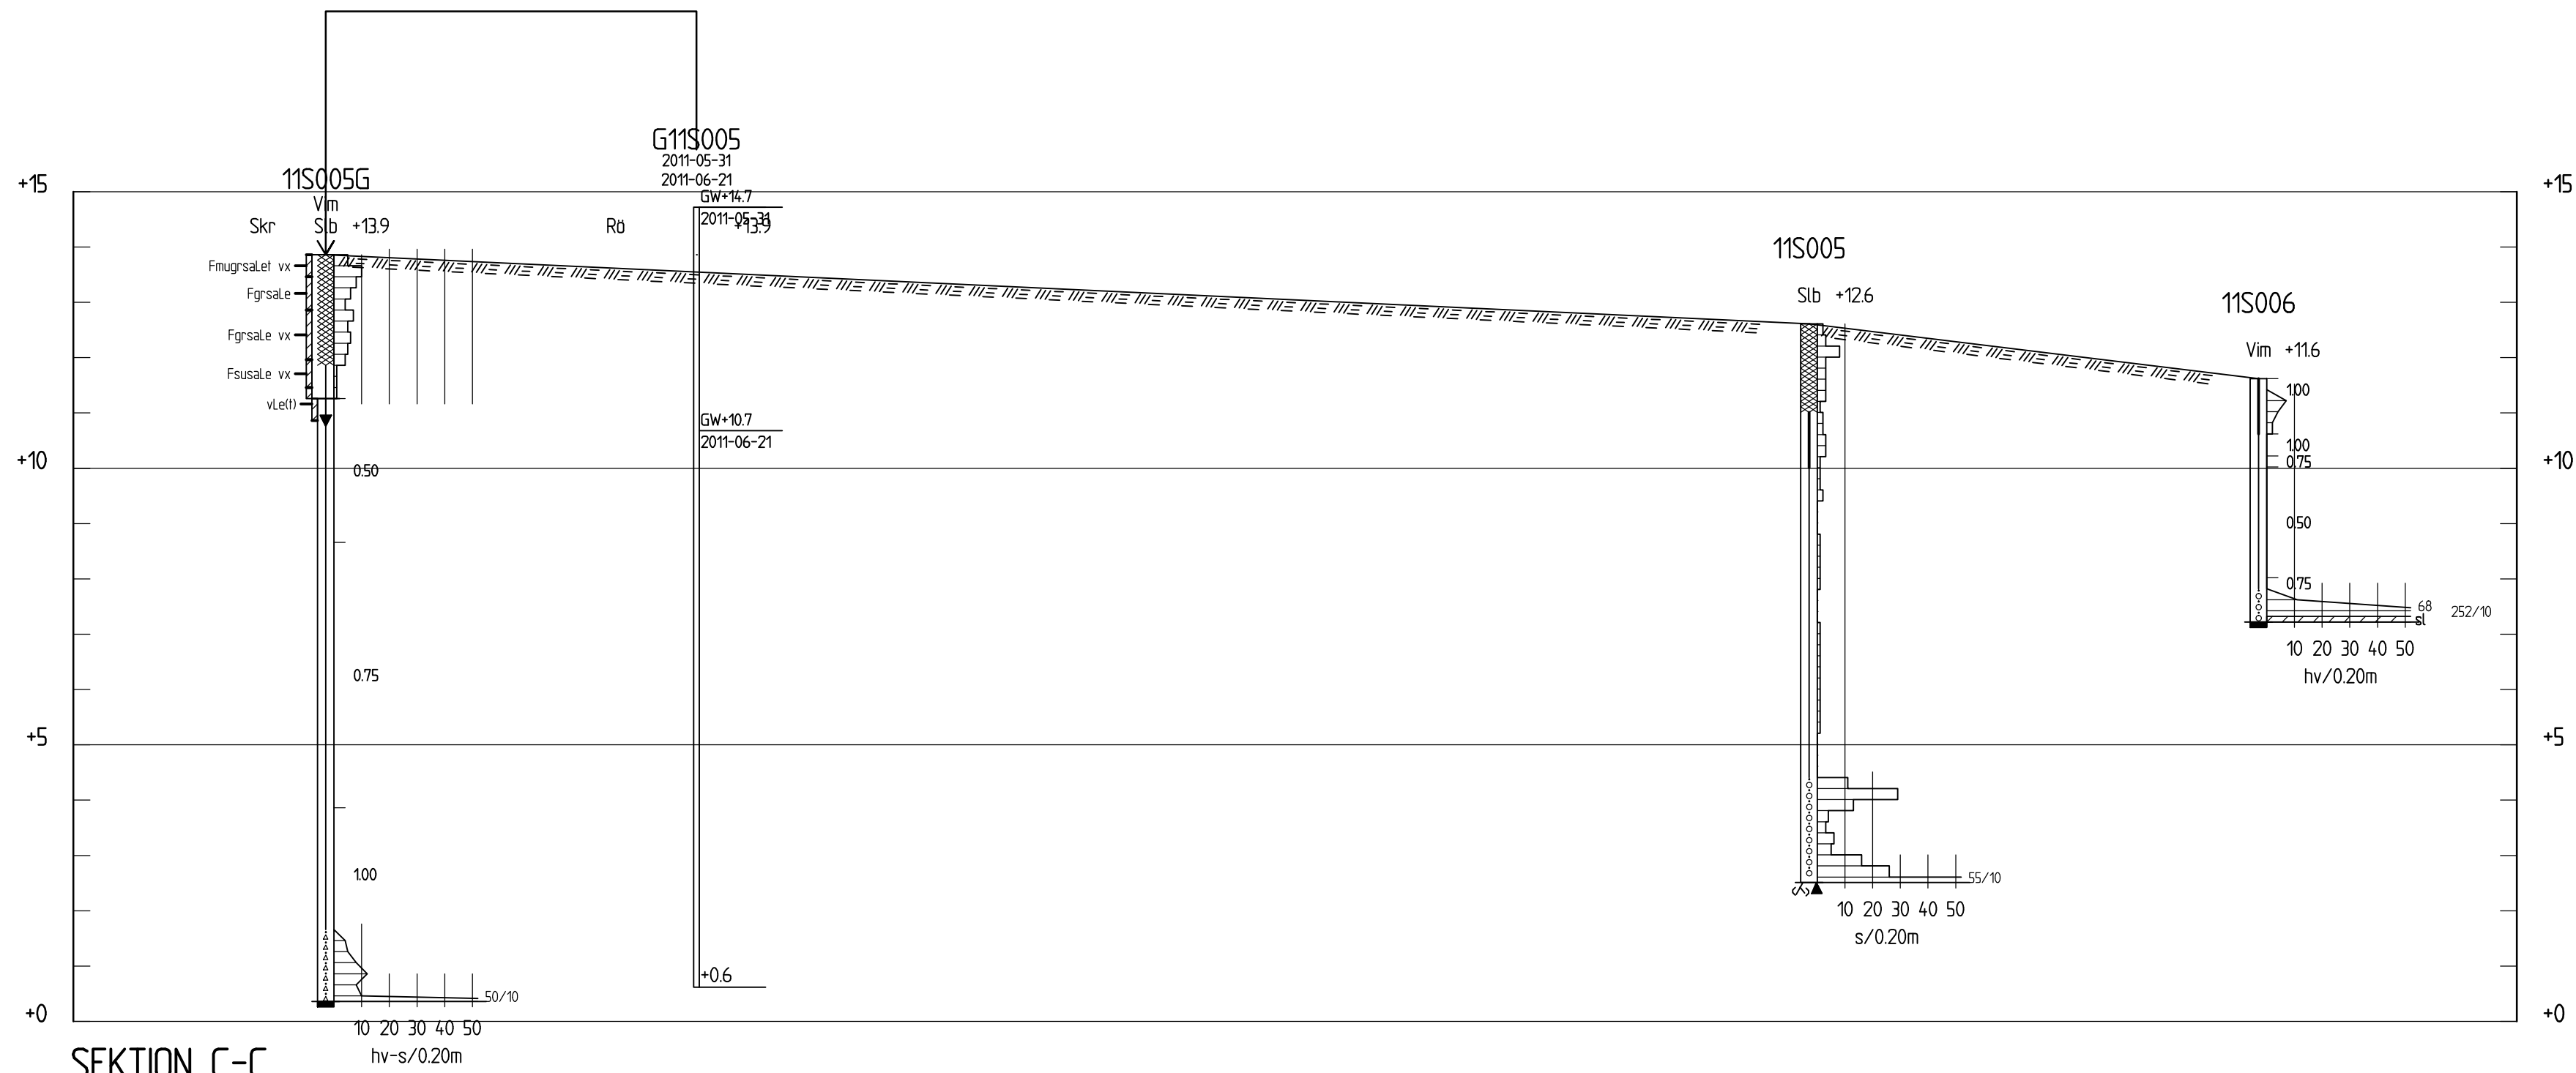

SEKTION C-C  
H 1: 100 L 1: 500

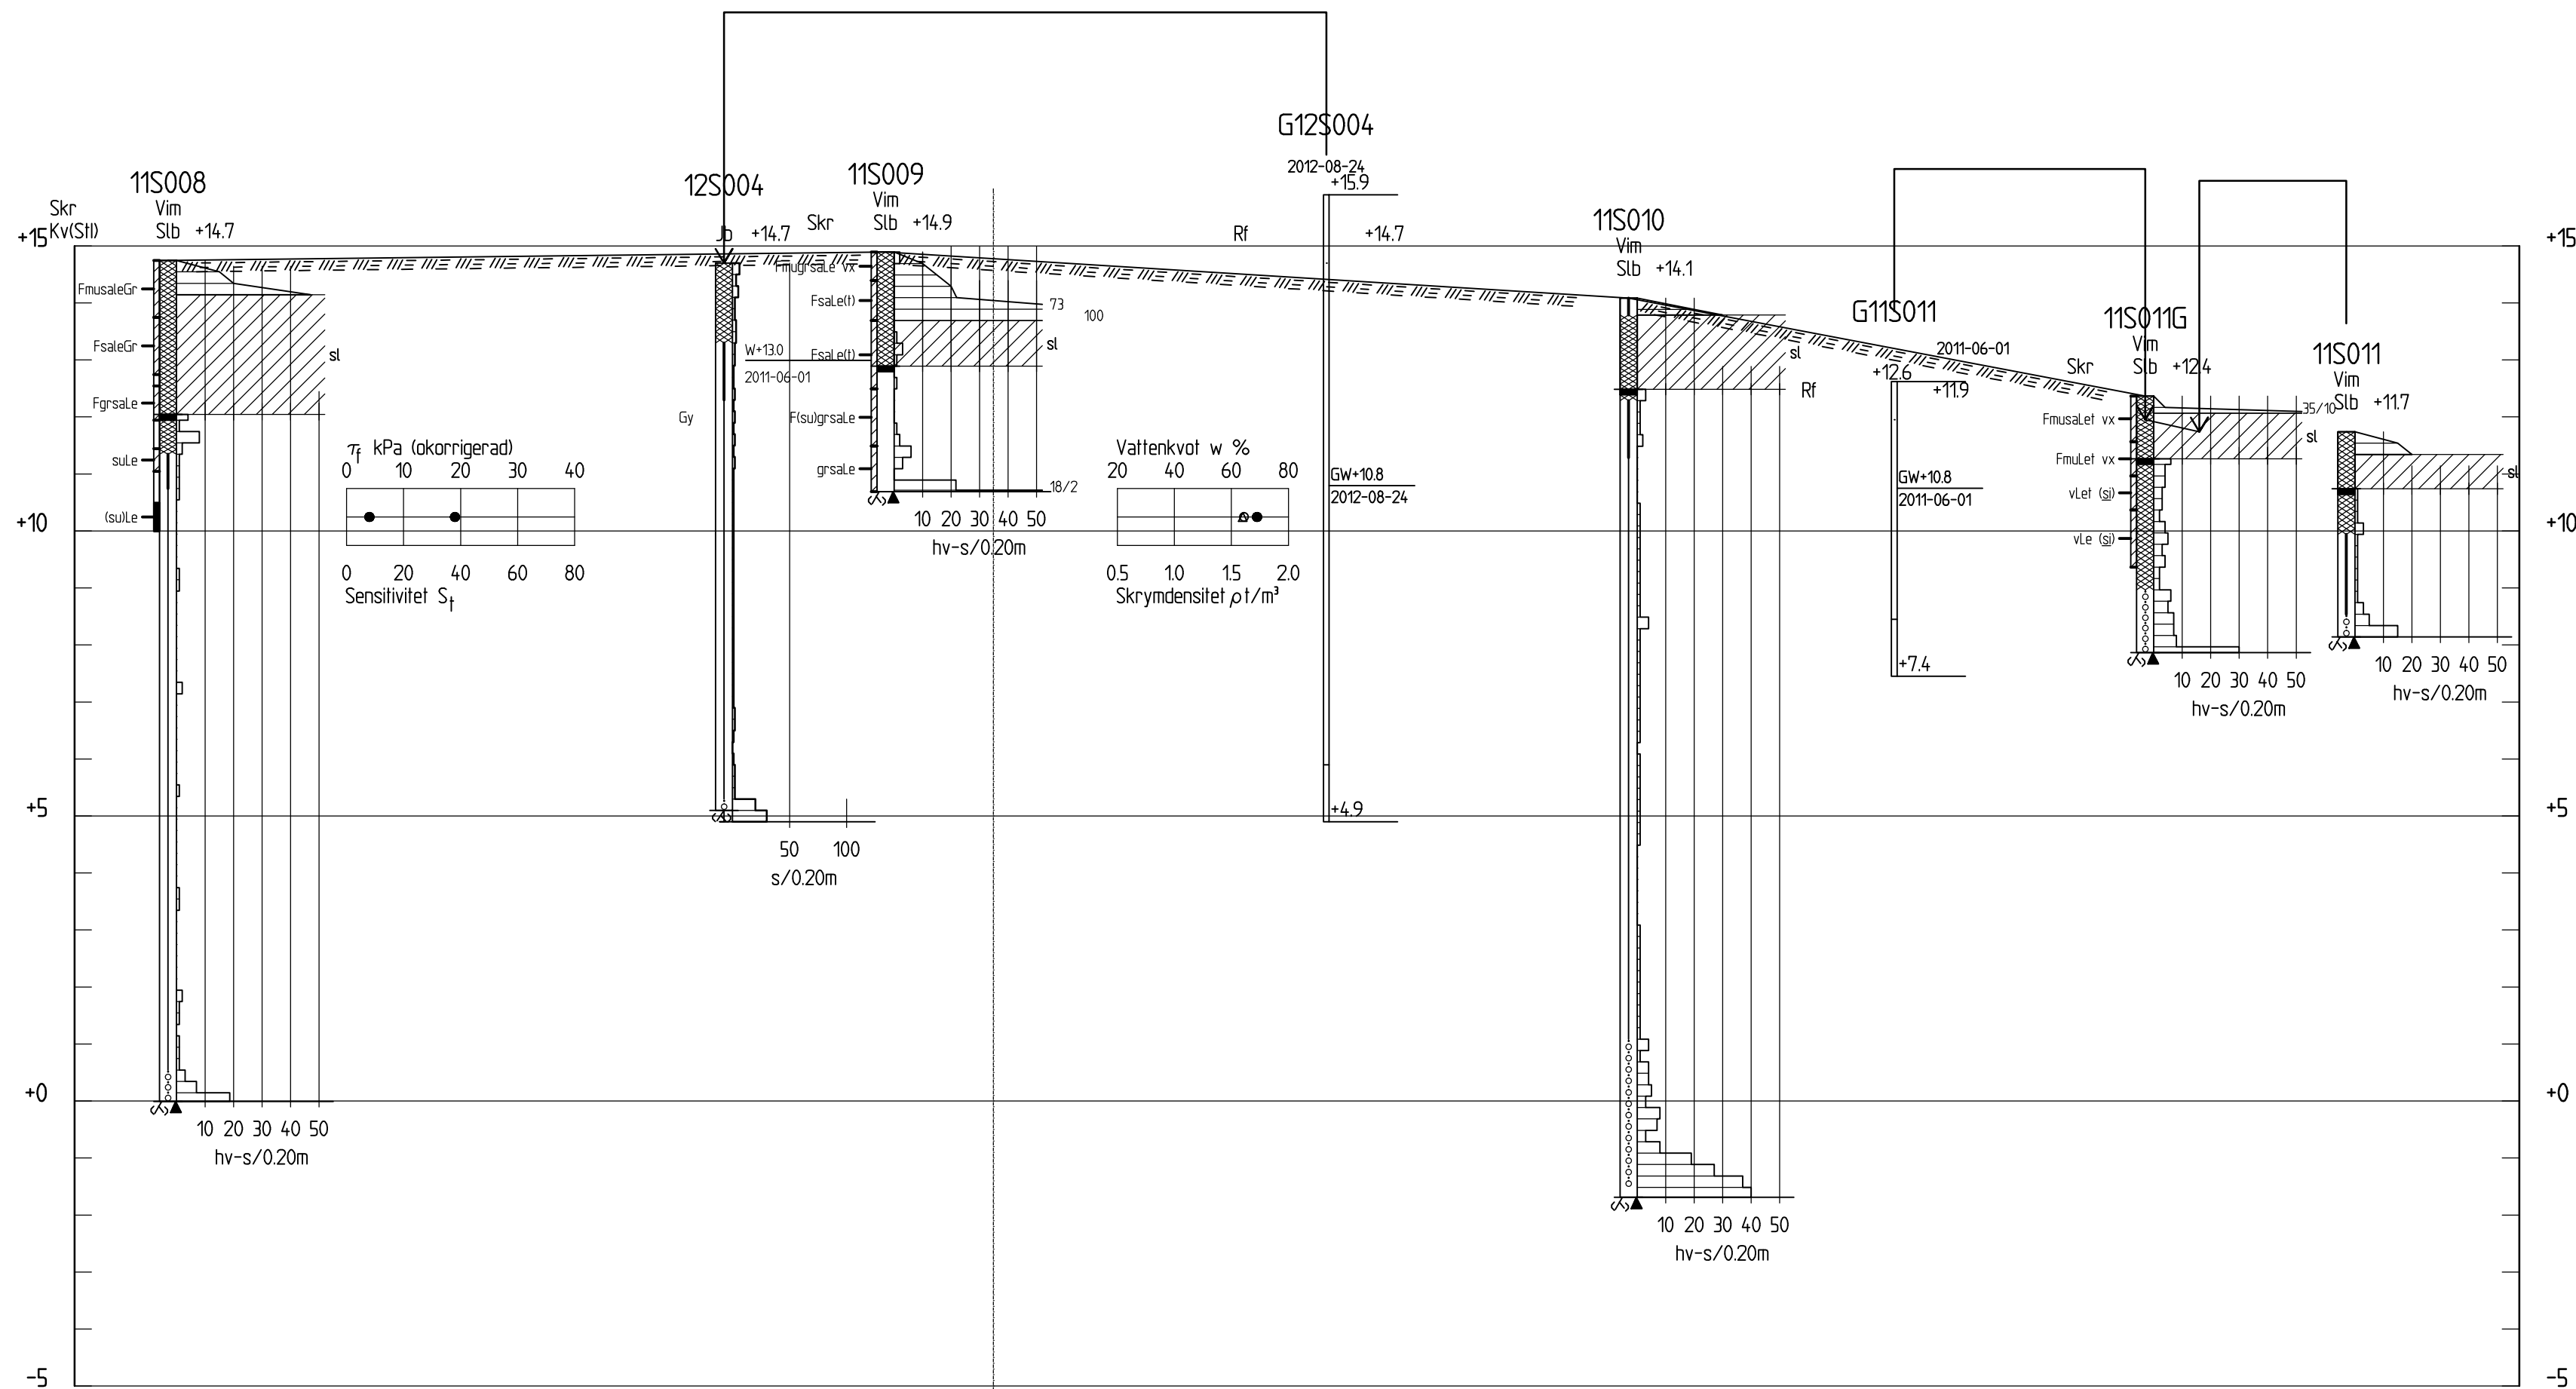

SEKTION D-D  
H 1: 100 L 1: 500

## KOORDINATSYSTEM

SYSTEM I PLAN SWEREFF 99 1800  
SYSTEM I HÖJD RH 00

## HÄNVISNING

REDOVISNING:  
SE UTDRAG UR SGF/BGS  
BETECKNINGSSYSTEM FÖR GEOTEKNISKA  
UTREDNINGAR, VERSION 2001:2.  
FÖR SYSTEMET I DESS HELHET HÄNVISAS  
TILL [www.sgf.net](http://www.sgf.net).

B	1	UPPDAT. GVR, BORRP. SEK D-D	MSNL	2012-12-05
BET	ANT	ÄNDRINGEN AV SER	SIGN	DATUM

## PROJETERINGSUNDERLAG

## JÄRVA BEGRAVNINGSPLATS

SWECO INFRASTRUCTURE AB  
Gjörvellsgränd 22, Box 34044, 100 26 Stockholm  
Telefon 08-695 60 00, Telefax 08-695 60 10  
Org.nr. 556507-0868, site Stockholm  
[www.sweco.se](http://www.sweco.se)



UPPDRAG NR	RITAD AV	HANDLÄGGARE
211677	M. NILSSON	M. NILSSON
DATUM	ANSVARIG	
2010-09-26	J. THORELIUS	

GEOTEKNISK UNDERSÖKNING

## SEKTION C-C,D-D

SKALA	NUMMER	BET
SE. RIT.	100G1142	



REDOVISNING:  
SE UTDRAG UR SGF/BGS  
BETECKNINGSSYSTEM FÖR GEOTEKNISKA  
UTREDNINGAR, VERSION 2001:2.  
FÖR SYSTEMET I DESS HELHET HÄNVISAS  
TILL [www.sgf.net](http://www.sgf.net).


SEKSION E-E, F-F, G-G		
SKALA	NUMER	BET
SE. RIT.	100G1143	

COORDINATSYSTEM



SYSTEM I PLAN SWEREFF 99 1800  
SYSTEM I HÖJD RH 00

HÄNVISNING

REDOVISNING:  
SE UTDRAG UR SGF/BGS  
BETECKNINGSSYSTEM FÖR GEOTEKNISKA  
UTREDNINGAR, VERSION 2001:2.  
FÖR SYSTEMET I DESS HELHET HÄNVISAS  
TILL [www.sgf.net](http://www.sgf.net).

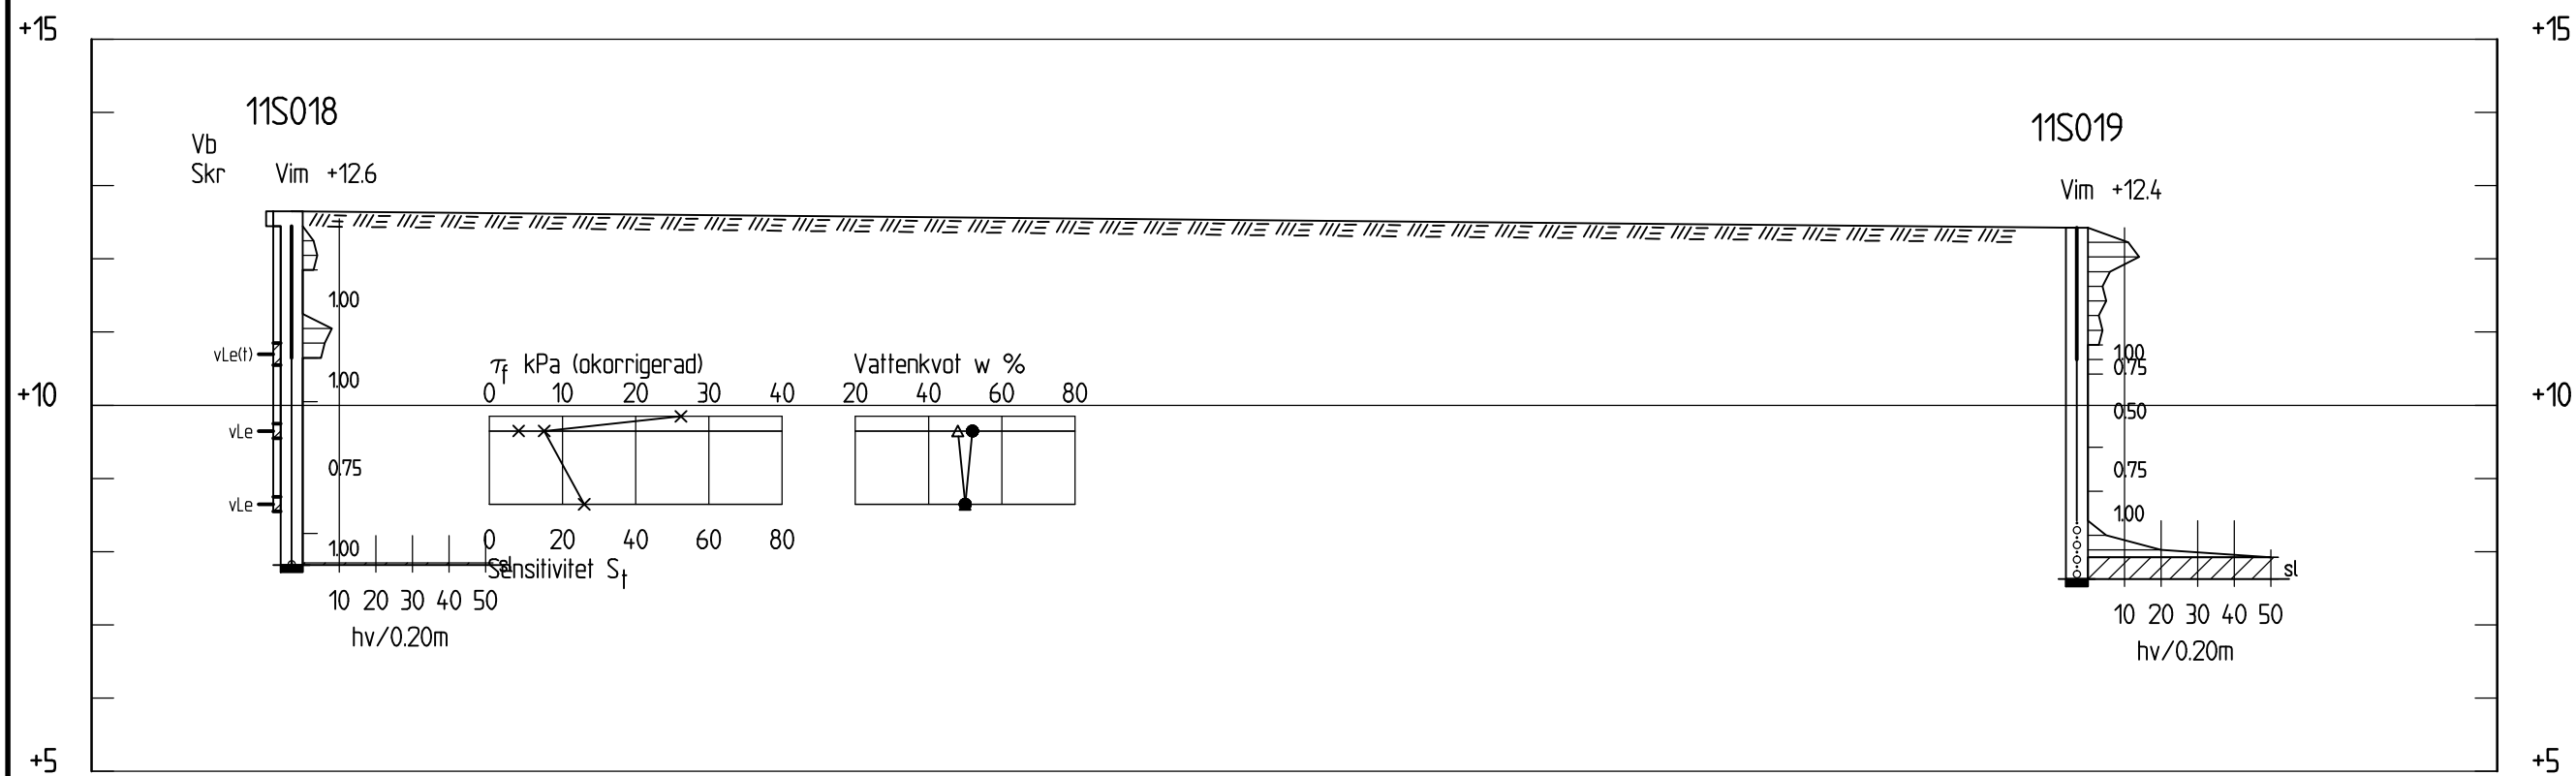

SEKSION H-H  
H 1: 100 L 1: 500

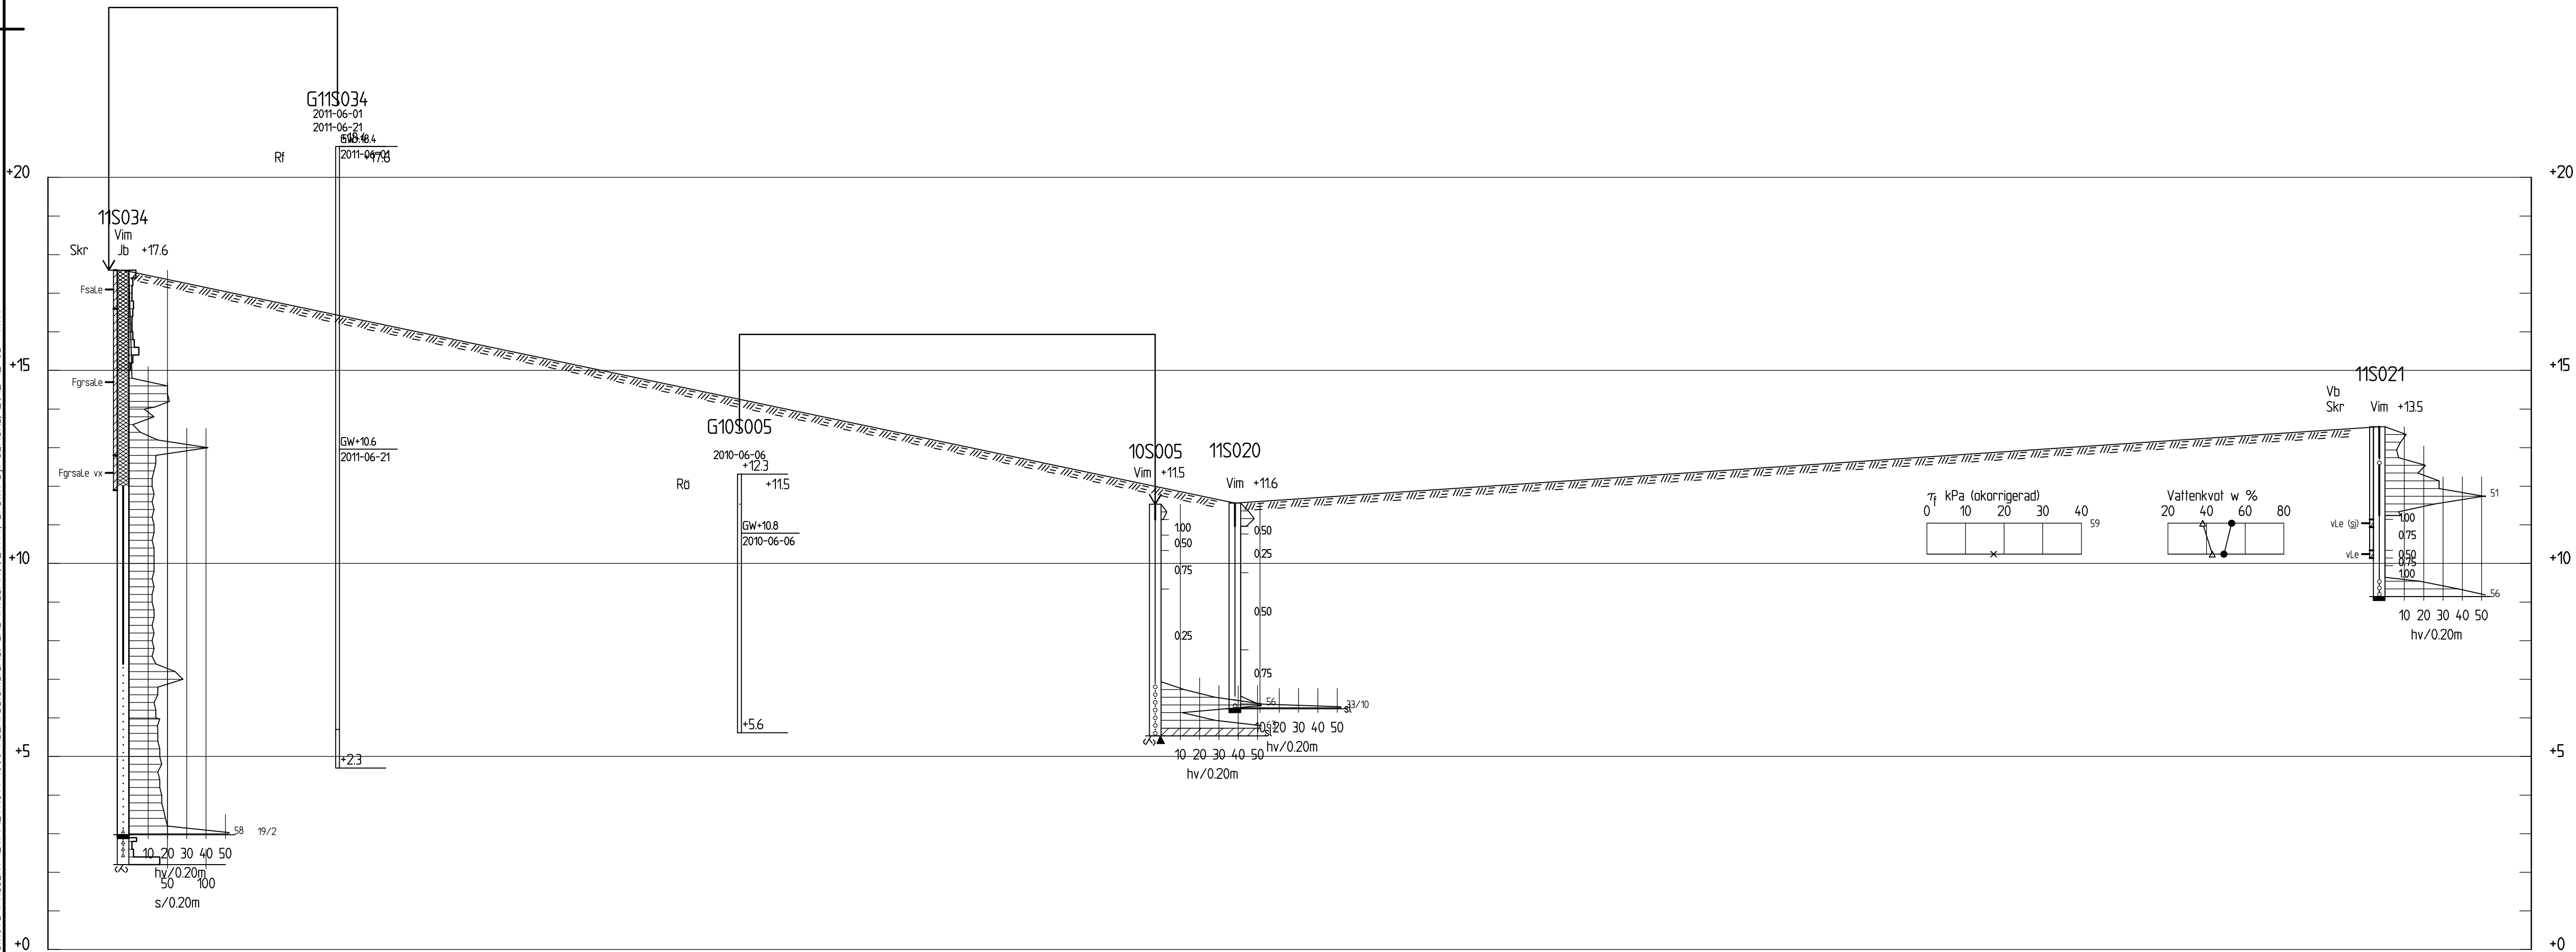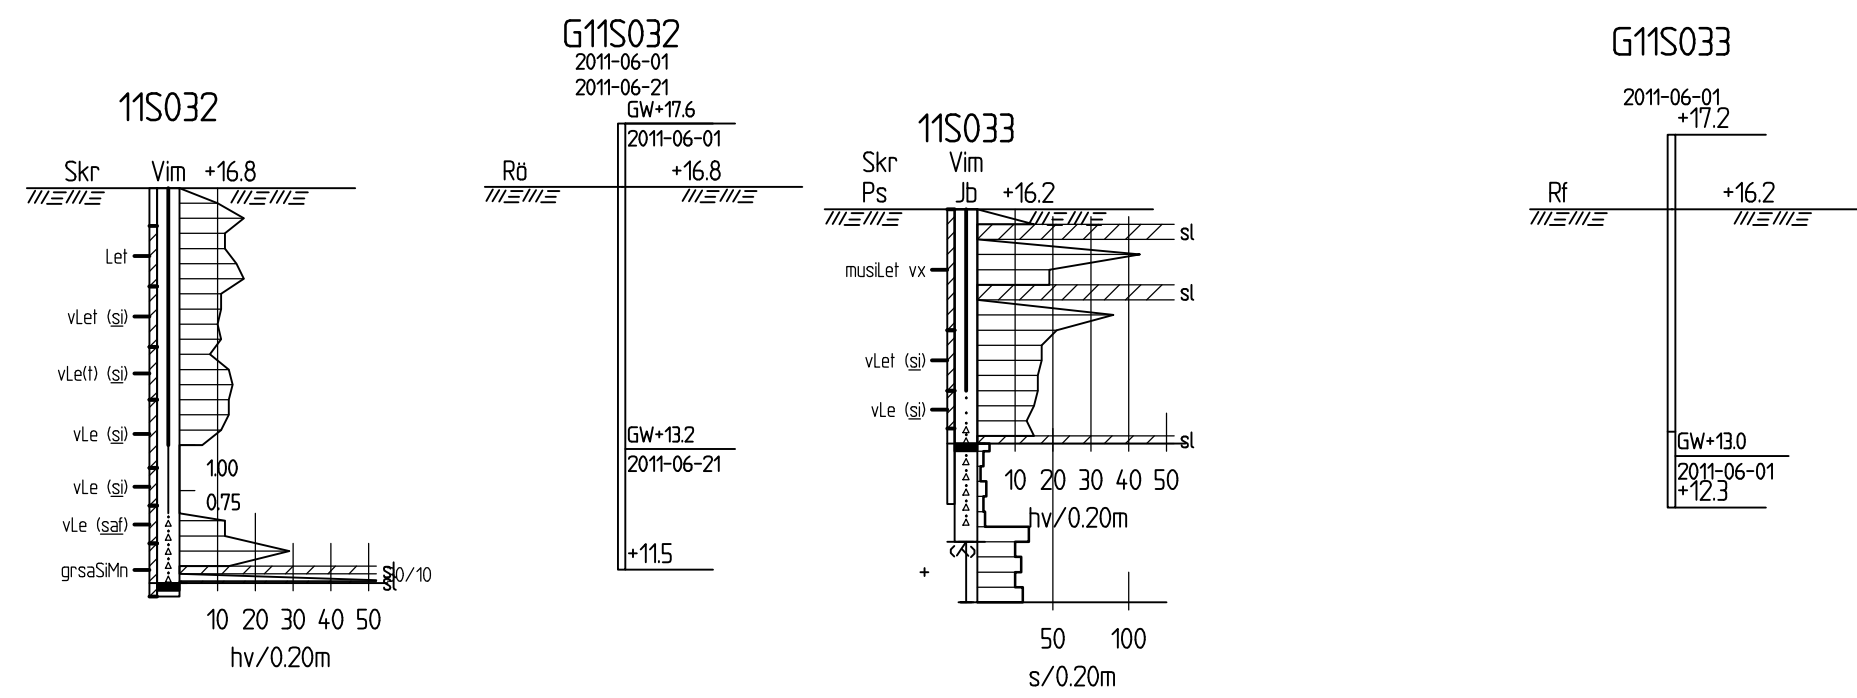

SEKSION I-I  
H 1: 100 L 1: 500

B	1	UPPDAT. GVR, BORRP. SEK I-I	MSNL	2012-08-30
BET	ANT	ÄNDRINGEN AVSER	SIGN	DATUM

PROJETERINGSUNDERLAG

JÄRVA BEGRAVNINGSPLATS

SWECO INFRASTRUCTURE AB  
Gjörwellsgratan 22, Box 34044, 100 26 Stockholm  
Telefon 08-695 60 00, Telefax 08-695 60 10  
Org.nr. 556507-0868, säte Stockholm  
[www.sweco.se](http://www.sweco.se)




UPPDRAG NR	RITAD AV	HANDLÄGGARE
2111677	M. NILSSON	M. NILSSON
DATUM	ANSVARIG	
2010-09-26	J. THORELIUS	


GEOTEKNISK UNDERSÖKNING

SEKSION H-H, I-I, ENSTAKA BORR.

SKALA	NUMMER	I BET
SE RT.	100G1144	

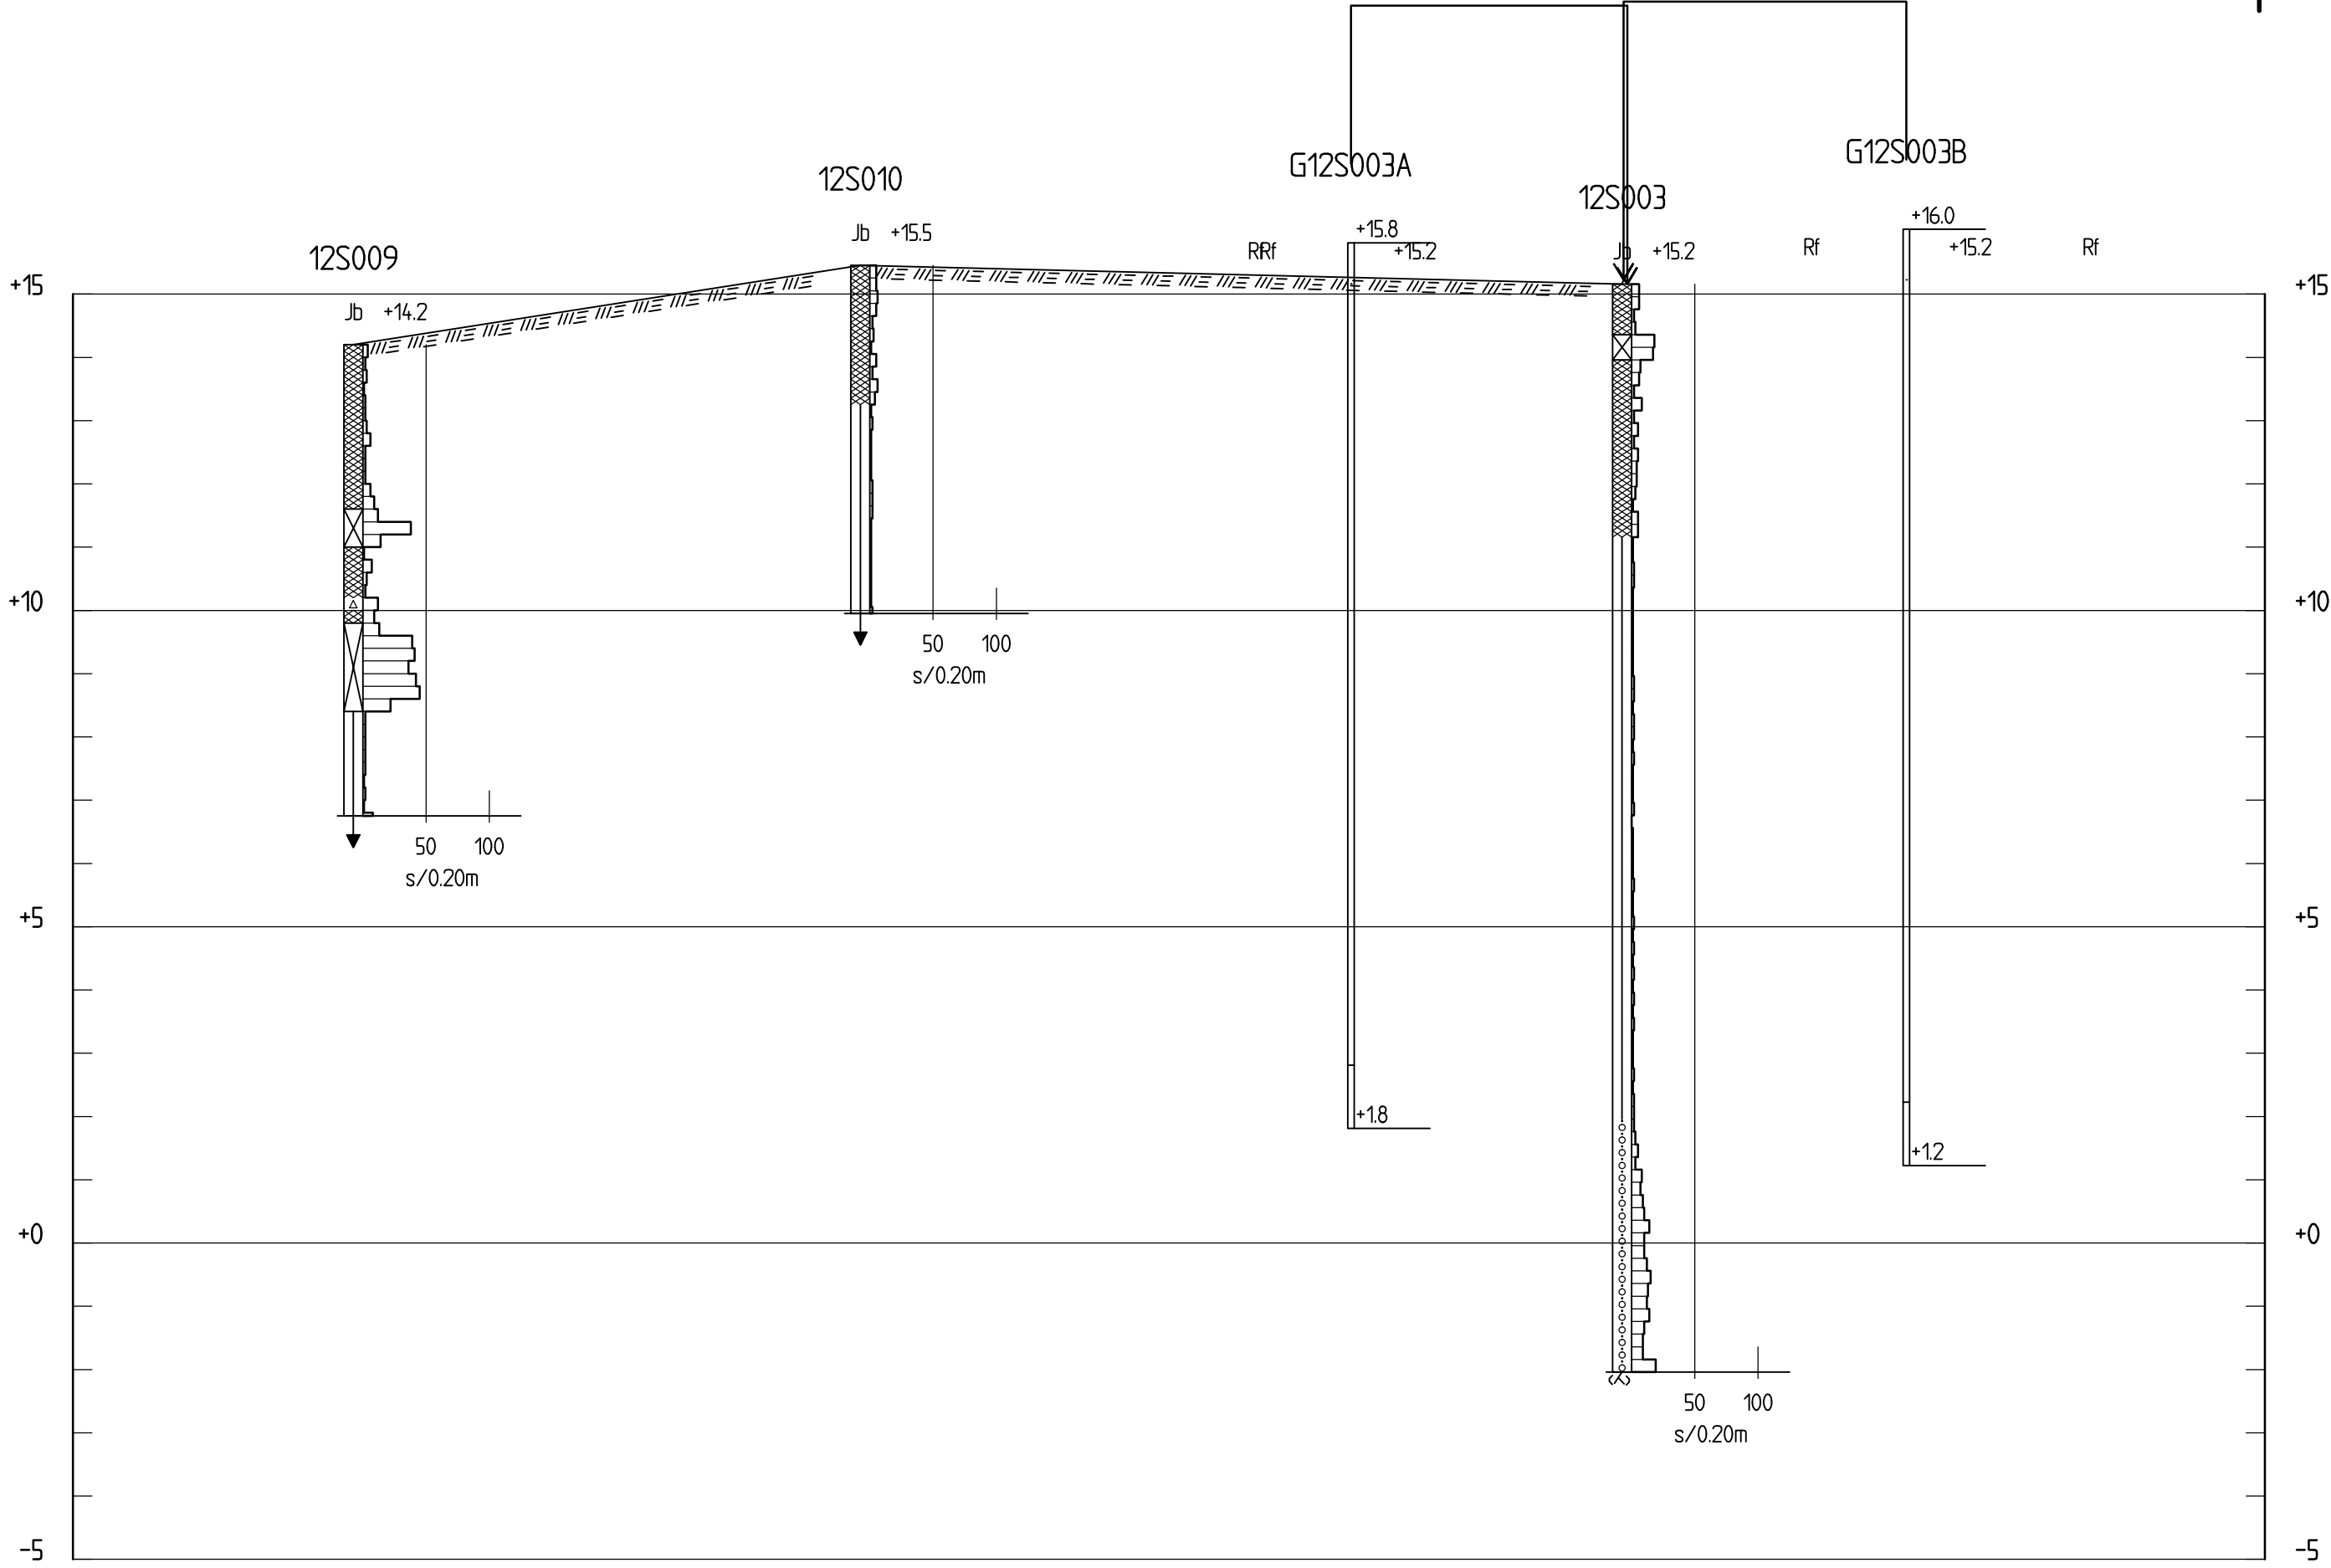

SEKTION J-J  
H 1: 100 L 1: 500

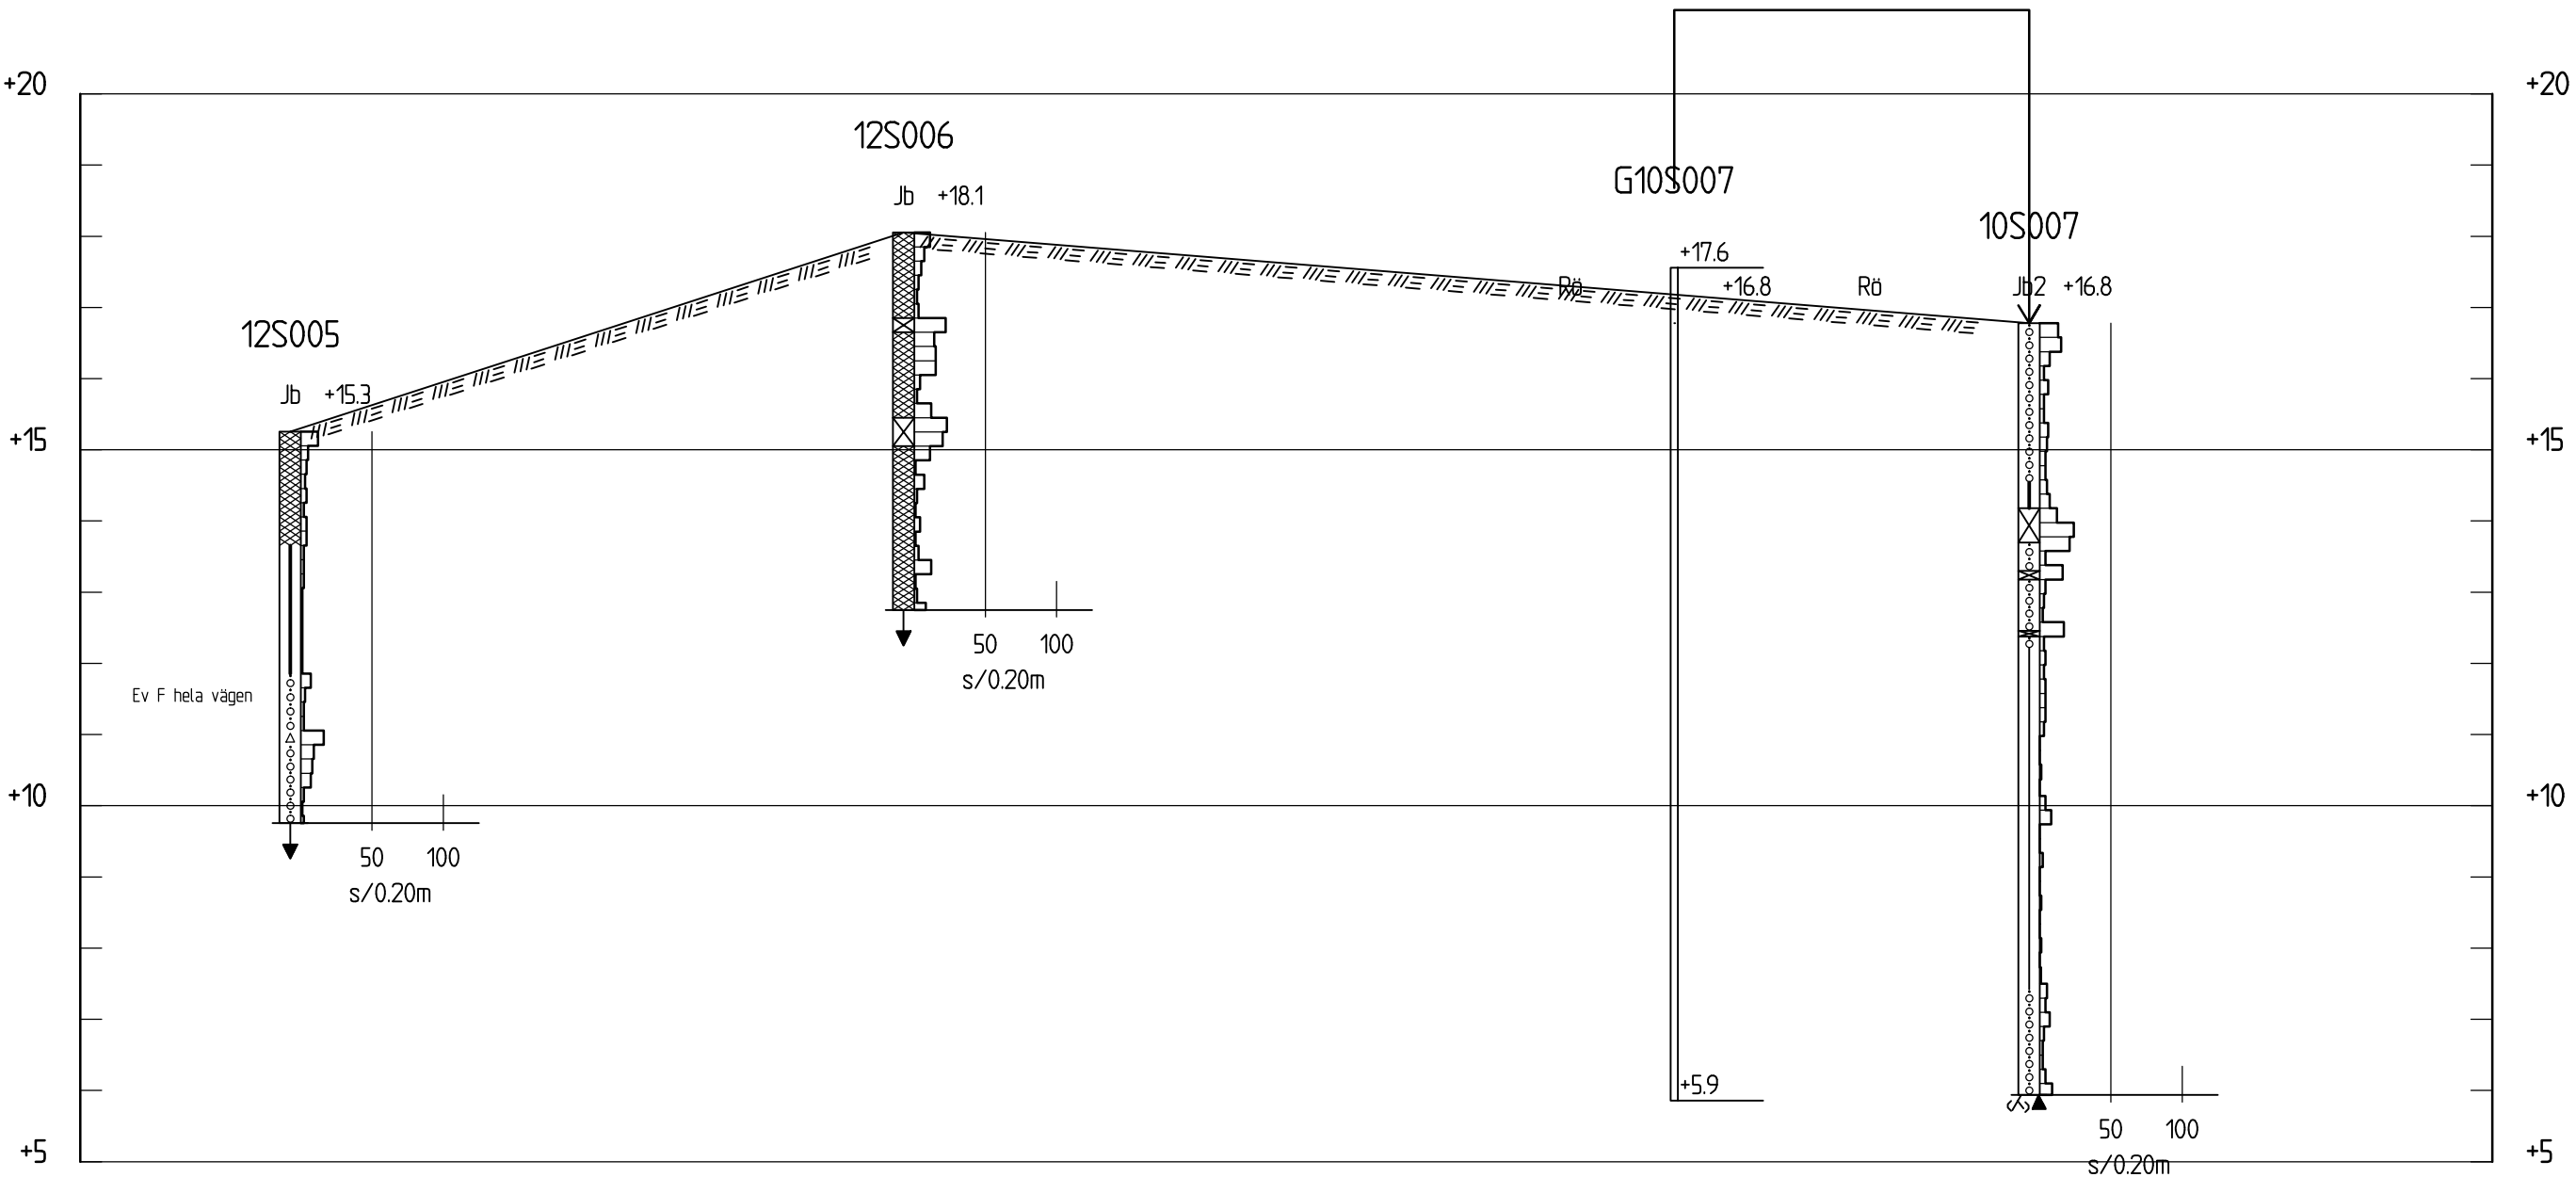

SEKTION K-K  
H 1: 100 L 1: 500

KOORDINATSYSTEM

SYSTEM I PLAN SWEREFF 99 1800  
SYSTEM I HÖJD RH 00

HÄNVISNING

REDOVISNING:  
SE UTDRAG UR SGF/BGS  
BETECKNINGSSYSTEM FÖR GEOTEKNISKA  
UTREDNINGAR, VERSION 2001:2.  
FÖR SYSTEMET I DESS HELHET HÄNVISAS  
TILL [www.sgf.net](http://www.sgf.net).

B	2	UPPDAT. GVR, BORRPP. SEK E-E	MSNL	2012-12-05
BET	ANT	ÄNDRINGEN AVSER	SIGN	DATUM

PROJEKTERINGSUNDERLAG

JÄRVA BEGRAVNINGSPLATS

SWECO INFRASTRUCTURE AB  
Gjörvellsgränd 22, Box 34044, 100 26 Stockholm  
Telefon 08-695 60 00, Telefax 08-695 60 10  
Org.nr. 556507-0868, säte Stockholm  
[www.sweco.se](http://www.sweco.se)



UPPDRAG NR 2111677	RITAD AV M. NILSSON	HANDLÄGGARE M. NILSSON
DATUM 2012-09-03	ANSVARIG J. THORELIUS	


GEOTEKNISK UNDERSÖKNING

SEKTION J-J, K-K


SKALA SE RIT.	NUMMER 100G1145	BET
------------------	--------------------	-----

View: PLOT1, Drawing: \Nisst\095\PROJEKT\211677\000\15\_Arbeidsmaterial CAD\Nistet\100G1146, Drawn by: SPMSNL, 2012-12-05 14:18

C:\Program Files\AutoCAD\acad.exe -S:\proj\211677\000\15\_Arbeidsmaterial CAD\Nistet\100G1146 -e

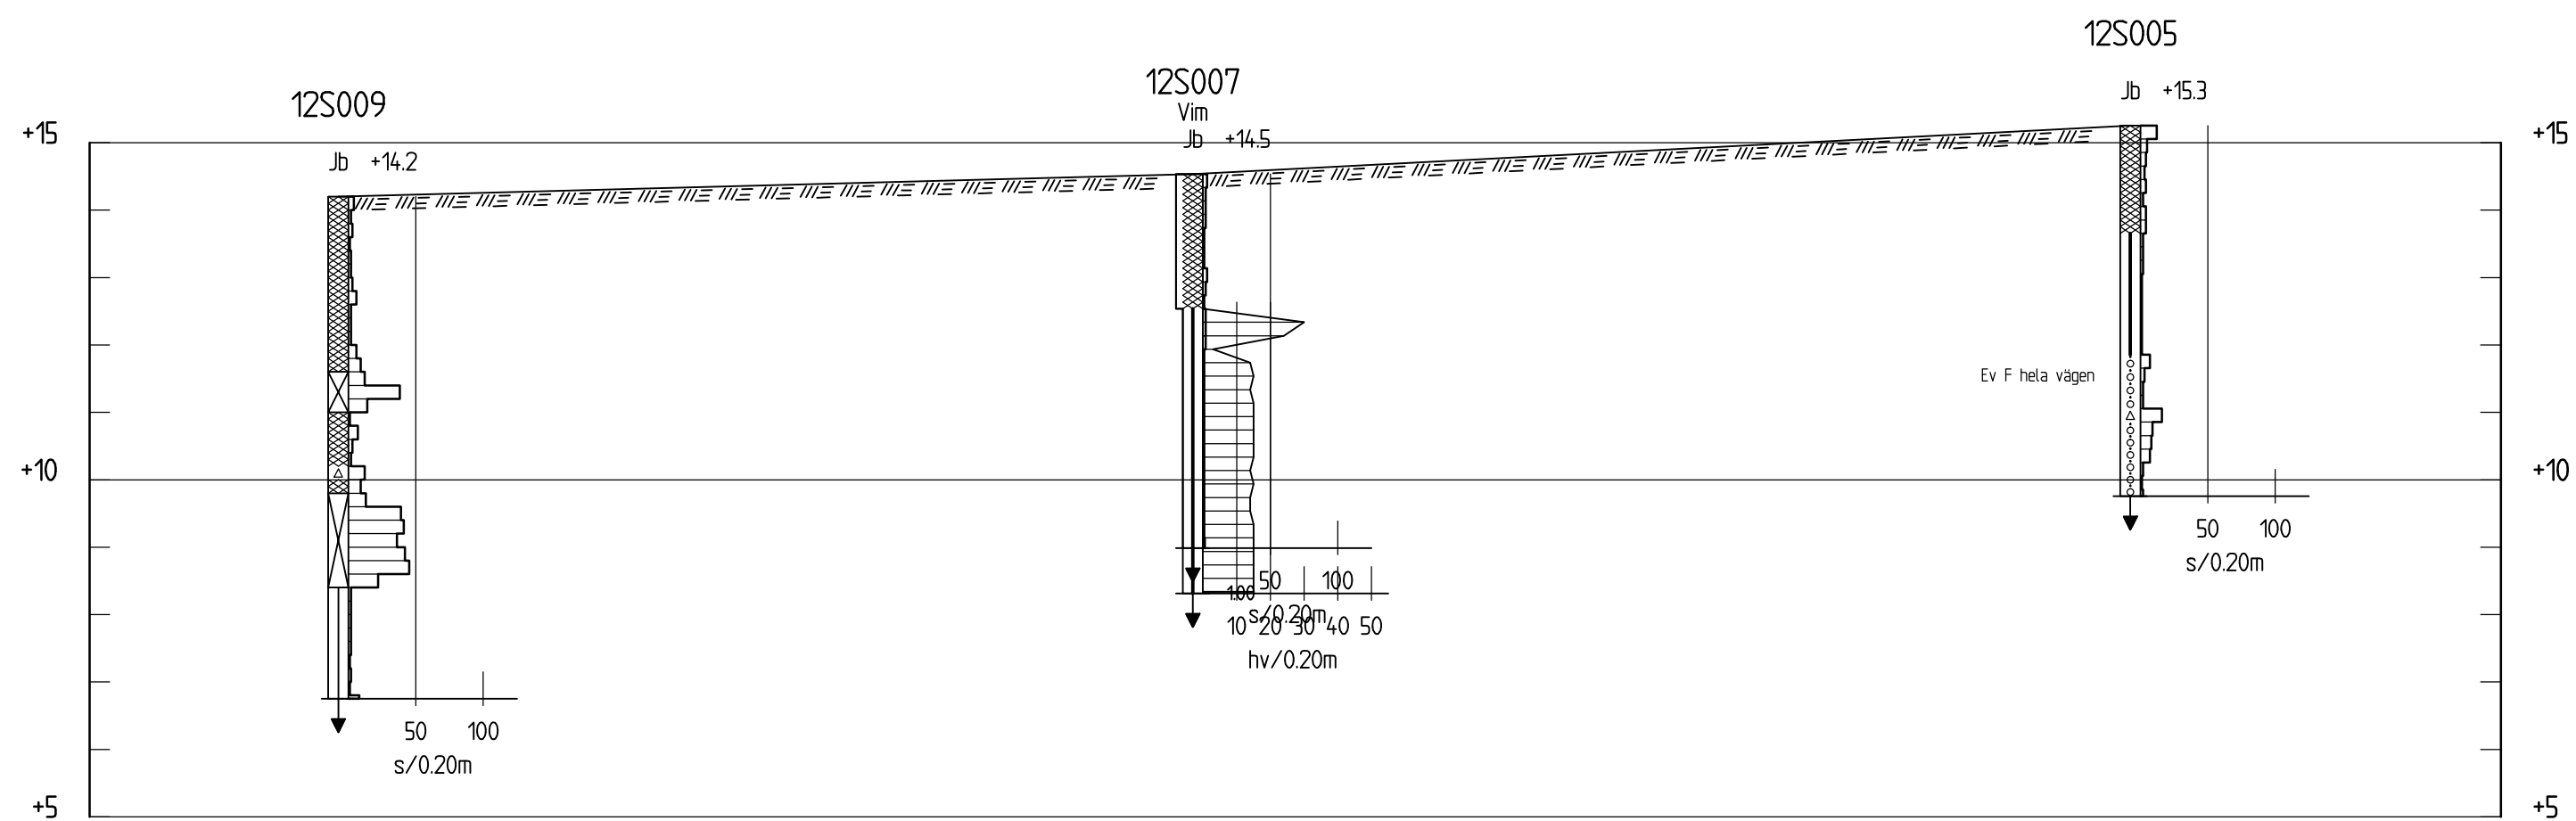

SEKTION L-L  
H 1: 100 L 1: 500

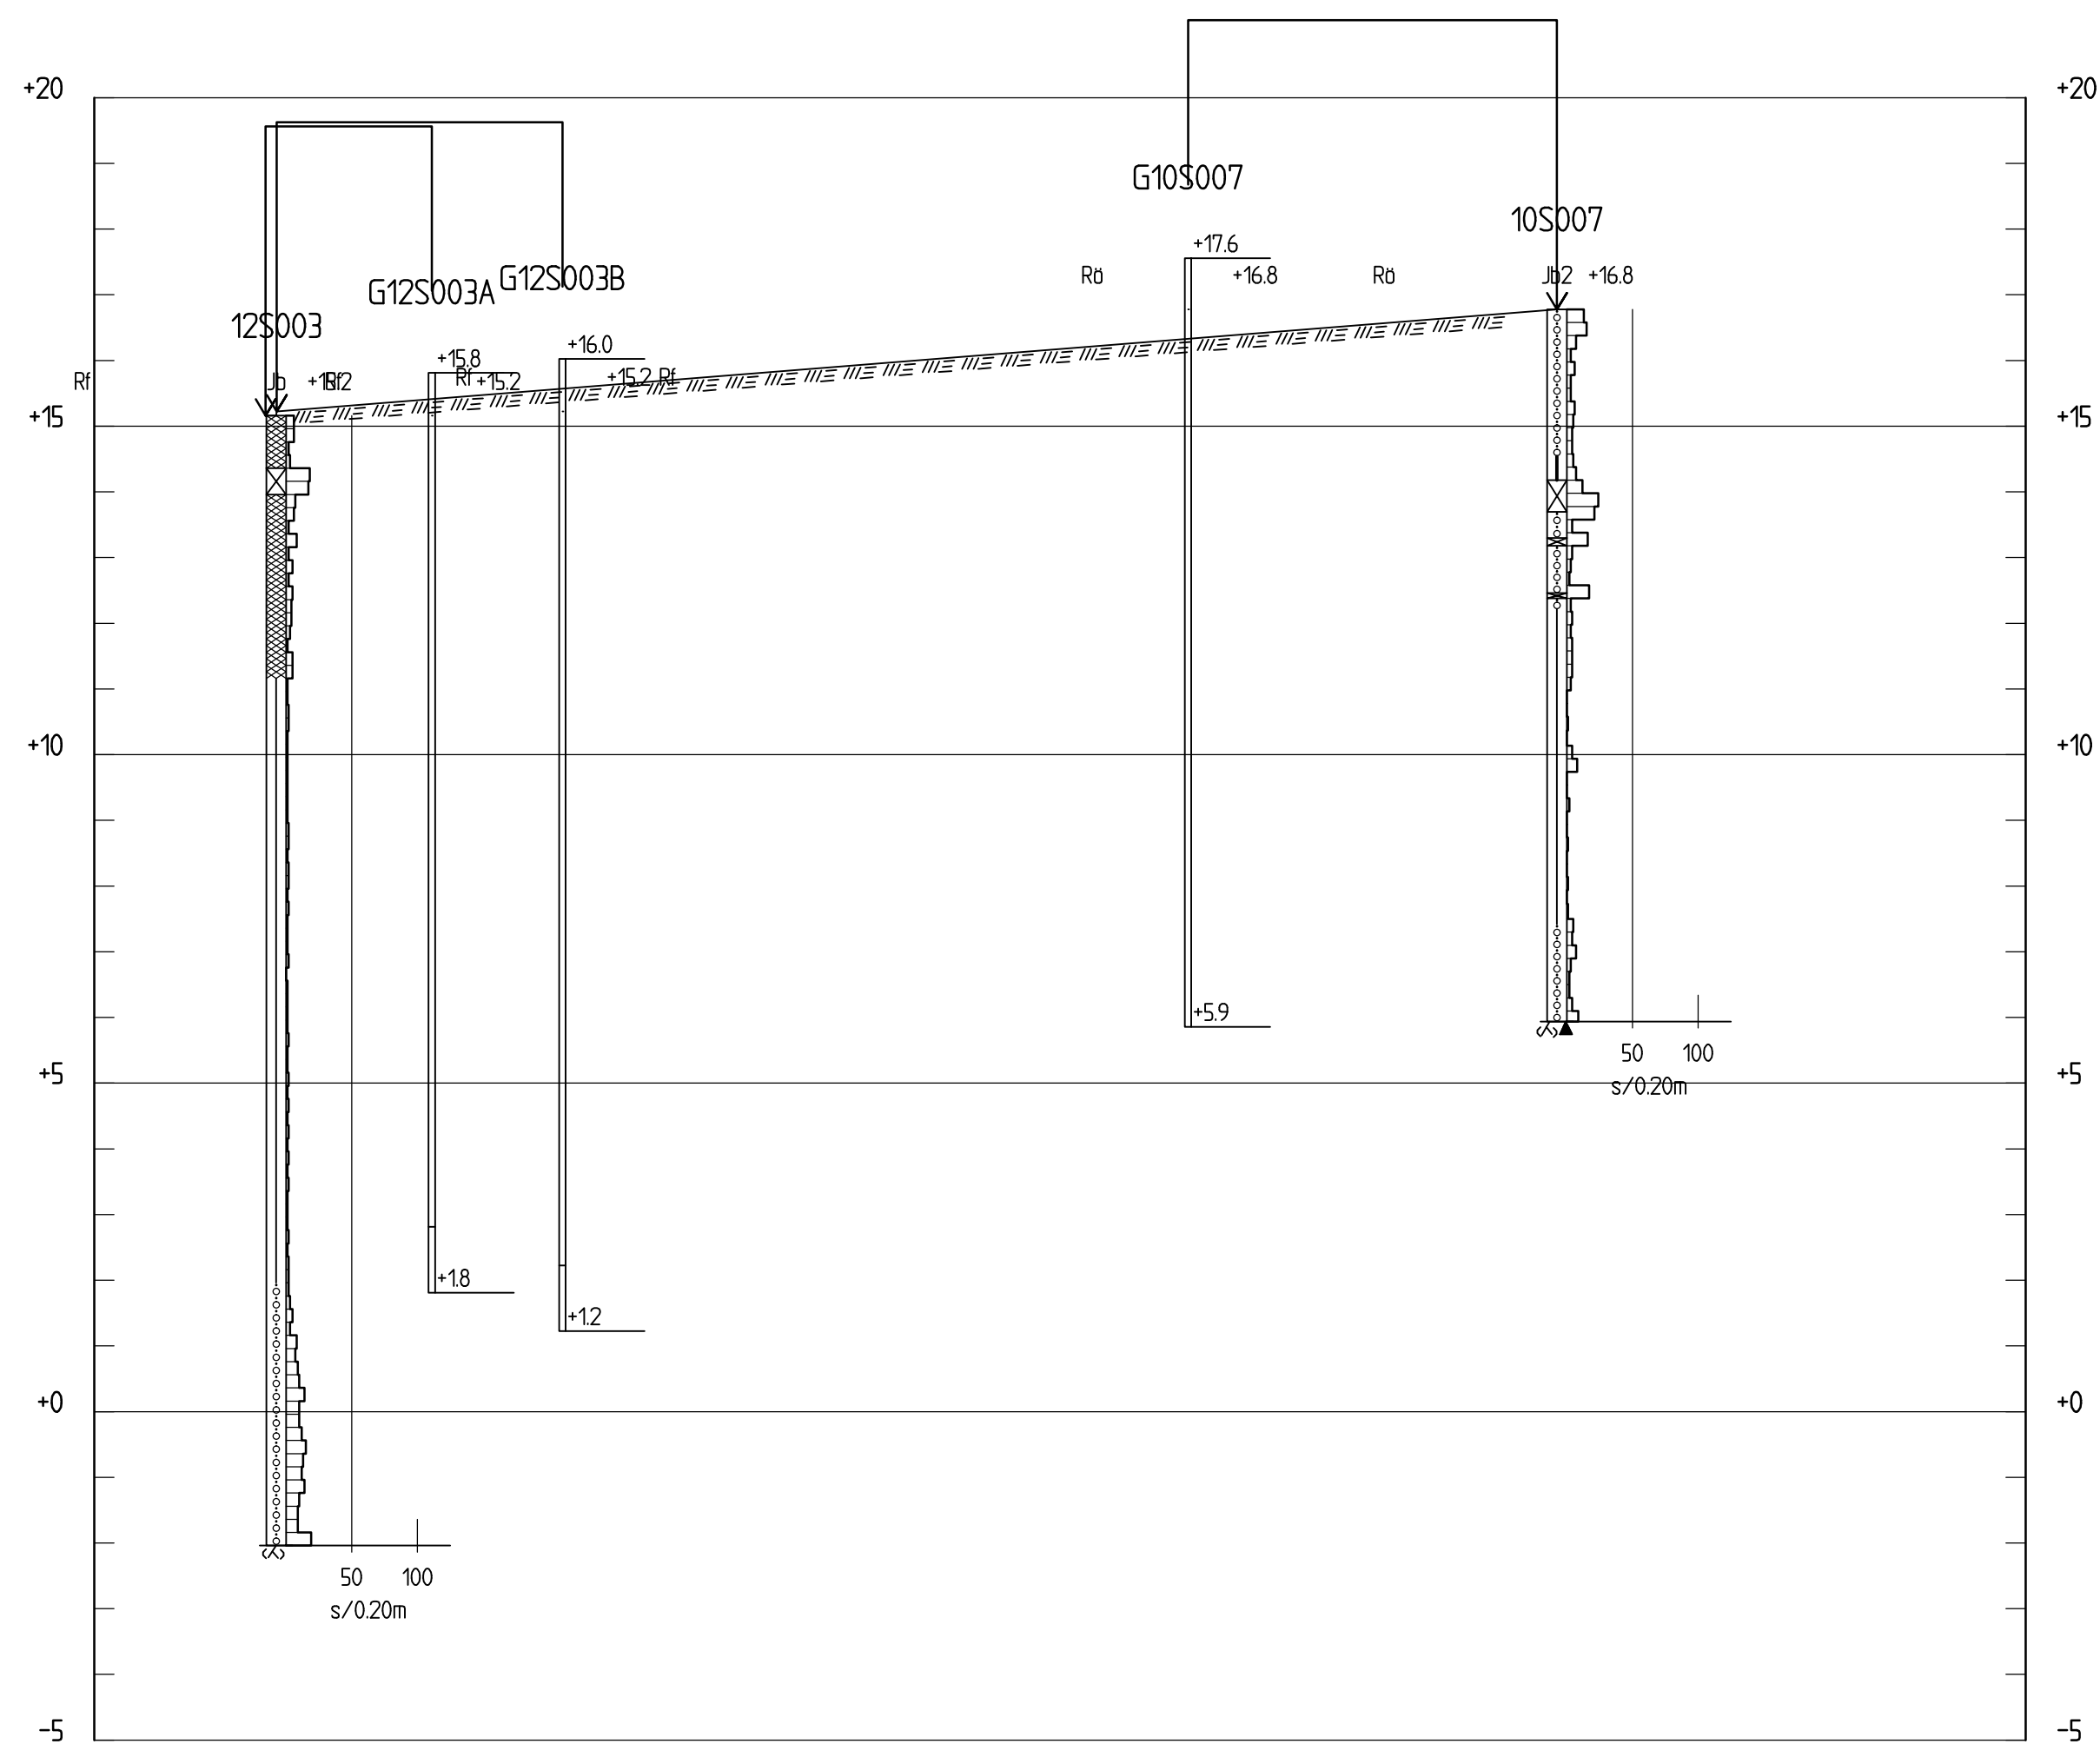

SEKTION M-M  
H 1: 100 L 1: 500

## KOORDINATSYSTEM

SYSTEM I PLAN SWEREFF 99 1800  
SYSTEM I HÖJD RH 00

## HÄNVISNING

REDOVISNING:  
SE UTDRAG UR SGF/BGS  
BETECKNINGSSYSTEM FÖR GEOTEKNISKA  
UTREDNINGAR, VERSION 2001:2.  
FÖR SYSTEMET I DESS HELHET HÄNVISAS  
TILL [www.sgf.net](http://www.sgf.net).

B	2	UPPDAT. GVR, BORRP. SEK E-E	MSNL	2012-12-05
BET	ANT	ÄNDRINGEN AVSER	SIGN	DATUM

## PROJETERINGSUNDERLAG

## JÄRVA BEGRAVNINGSPLATS

SWECO INFRASTRUCTURE AB  
Gjörvellsgränd 22, Box 34044, 100 26 Stockholm  
Telefon 08-695 60 00, Telefax 08-695 60 10  
Org.nr. 556507-0868, säte Stockholm  
[www.sweco.se](http://www.sweco.se)




UPPDRAG NR 211677	RITAD AV M. NILSSON	HANDLÄGGARE M. NILSSON
DATUM 2012-09-03	ANSVARIG J. THORELIUS	

GEOTEKNISK UNDERSÖKNING

## SEKTION L-L, M-M

SKALA SE RIT.	NUMMER 100G1146	BET
------------------	--------------------	-----

View: PLOT1, Drawing: \Nisst\095\PROJEKT\211677\000\15\_Arbeidsmaterial CAD\Titled\100G1147, Drawn by: SEPSNL, 2012-12-05 14:21

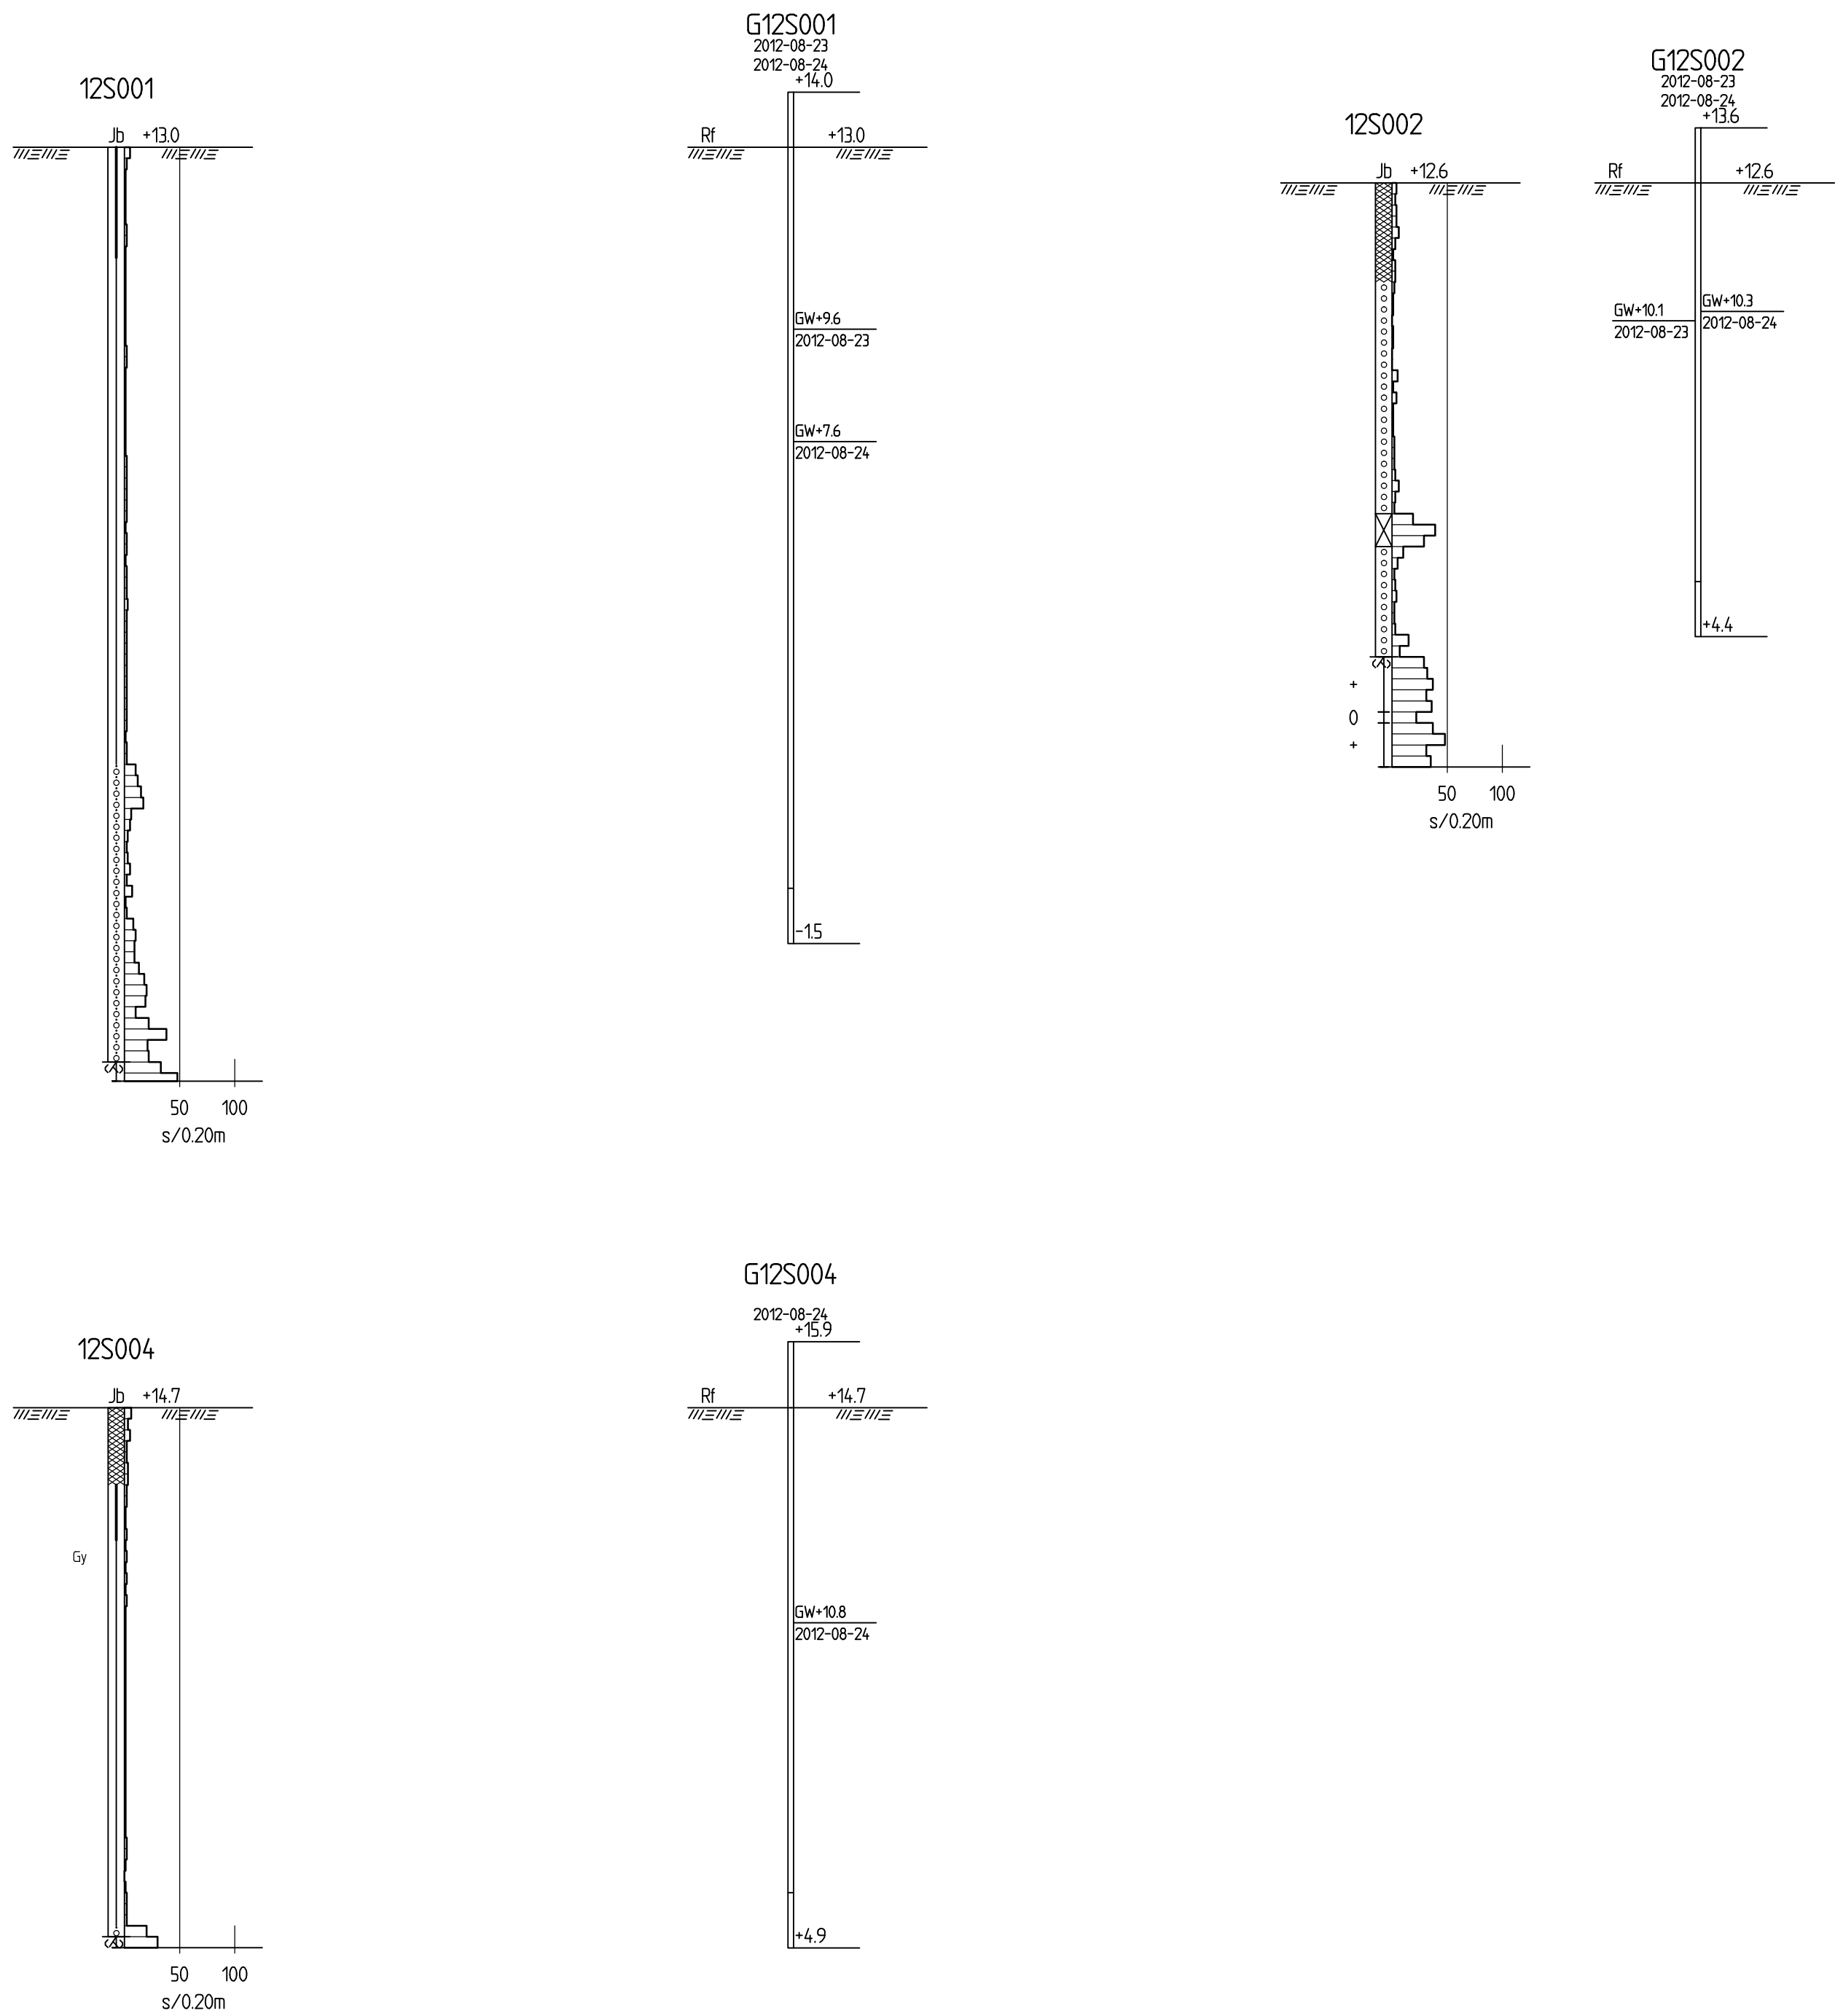

## KOORDINATSYSTEM

SYSTEM I PLAN SWEREFF 99 1800  
SYSTEM I HÖJD RH 00

## HÄNVISNING

REDOVISNING:  
SE UTDRAG UR SGF/BGS  
BETECKNINGSSYSTEM FÖR GEOTEKNISKA  
UTREDNINGAR, VERSION 2001:2.  
FÖR SYSTEMET I DESS HELHET HÄNVISAS  
TILL [www.sgf.net](http://www.sgf.net).

B	2	UPPDAT. GVR, BORRP. SEK E-E	MSNL	2012-12-05
BET	ANT	ÄNDRINGEN AVSER	SIGN	DATUM

## PROJEKTERINGSUNDERLAG

## JÄRVA BEGRAVNINGSPLATS

SWECO INFRASTRUCTURE AB  
Gjörwellsgratan 22, Box 34044, 100 26 Stockholm  
Telefon 08-695 60 00, Telefax 08-695 60 10  
Org.nr. 556507-0868, säte Stockholm  
[www.sweco.se](http://www.sweco.se)



UPPDRAG NR	RITAD AV	HANDLÄGGARE
211677	M. NILSSON	M. NILSSON
DATUM	ANSVARIG	
2012-09-03	J. THORELIUS	

GEOTEKNISK UNDERSÖKNING

## ENSTAKA BORR.

SKALA	NUMMER	BET
SE RIT.	100G1147	