



SEKTION E-E  
H 1:100 L 1:400

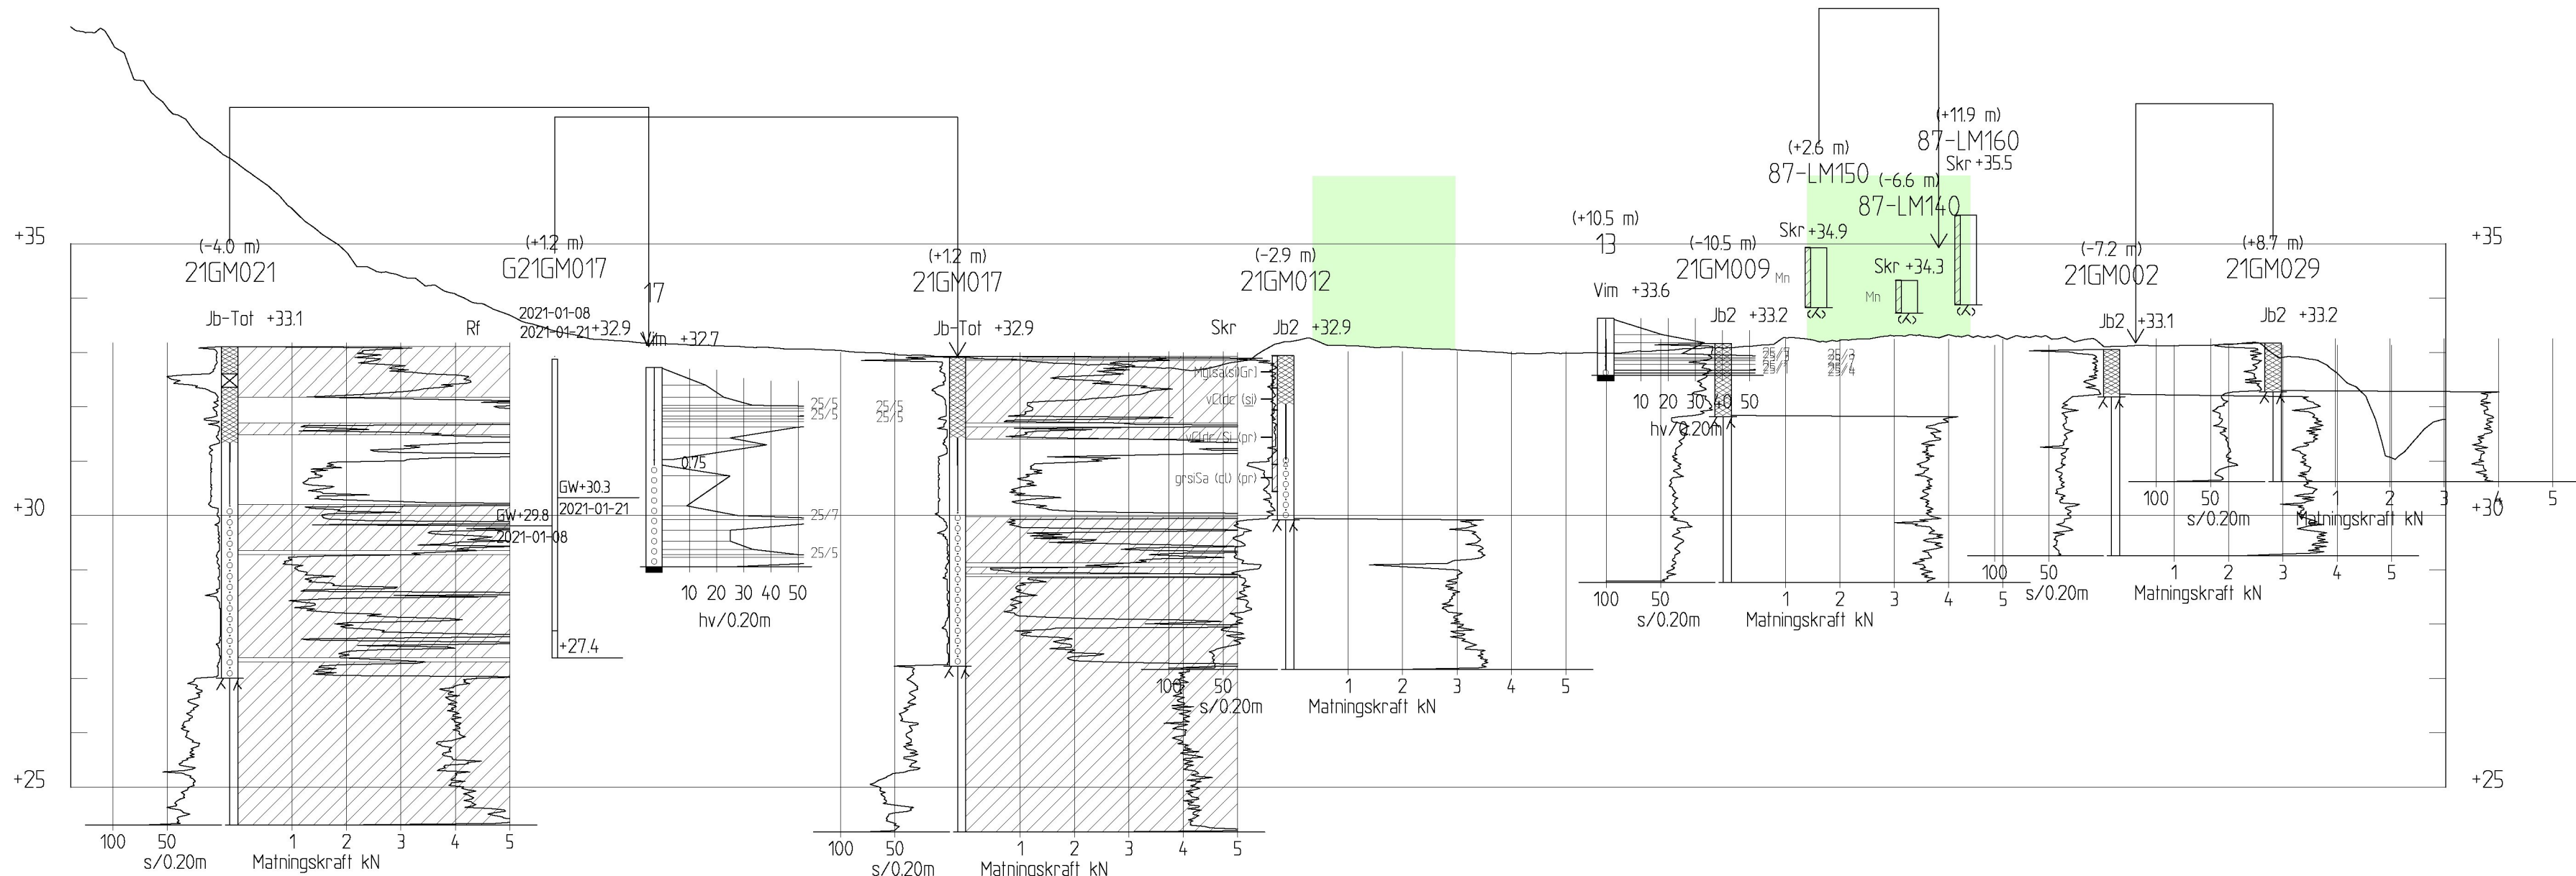

SEKTION F-F  
H 1:100 L 1:400

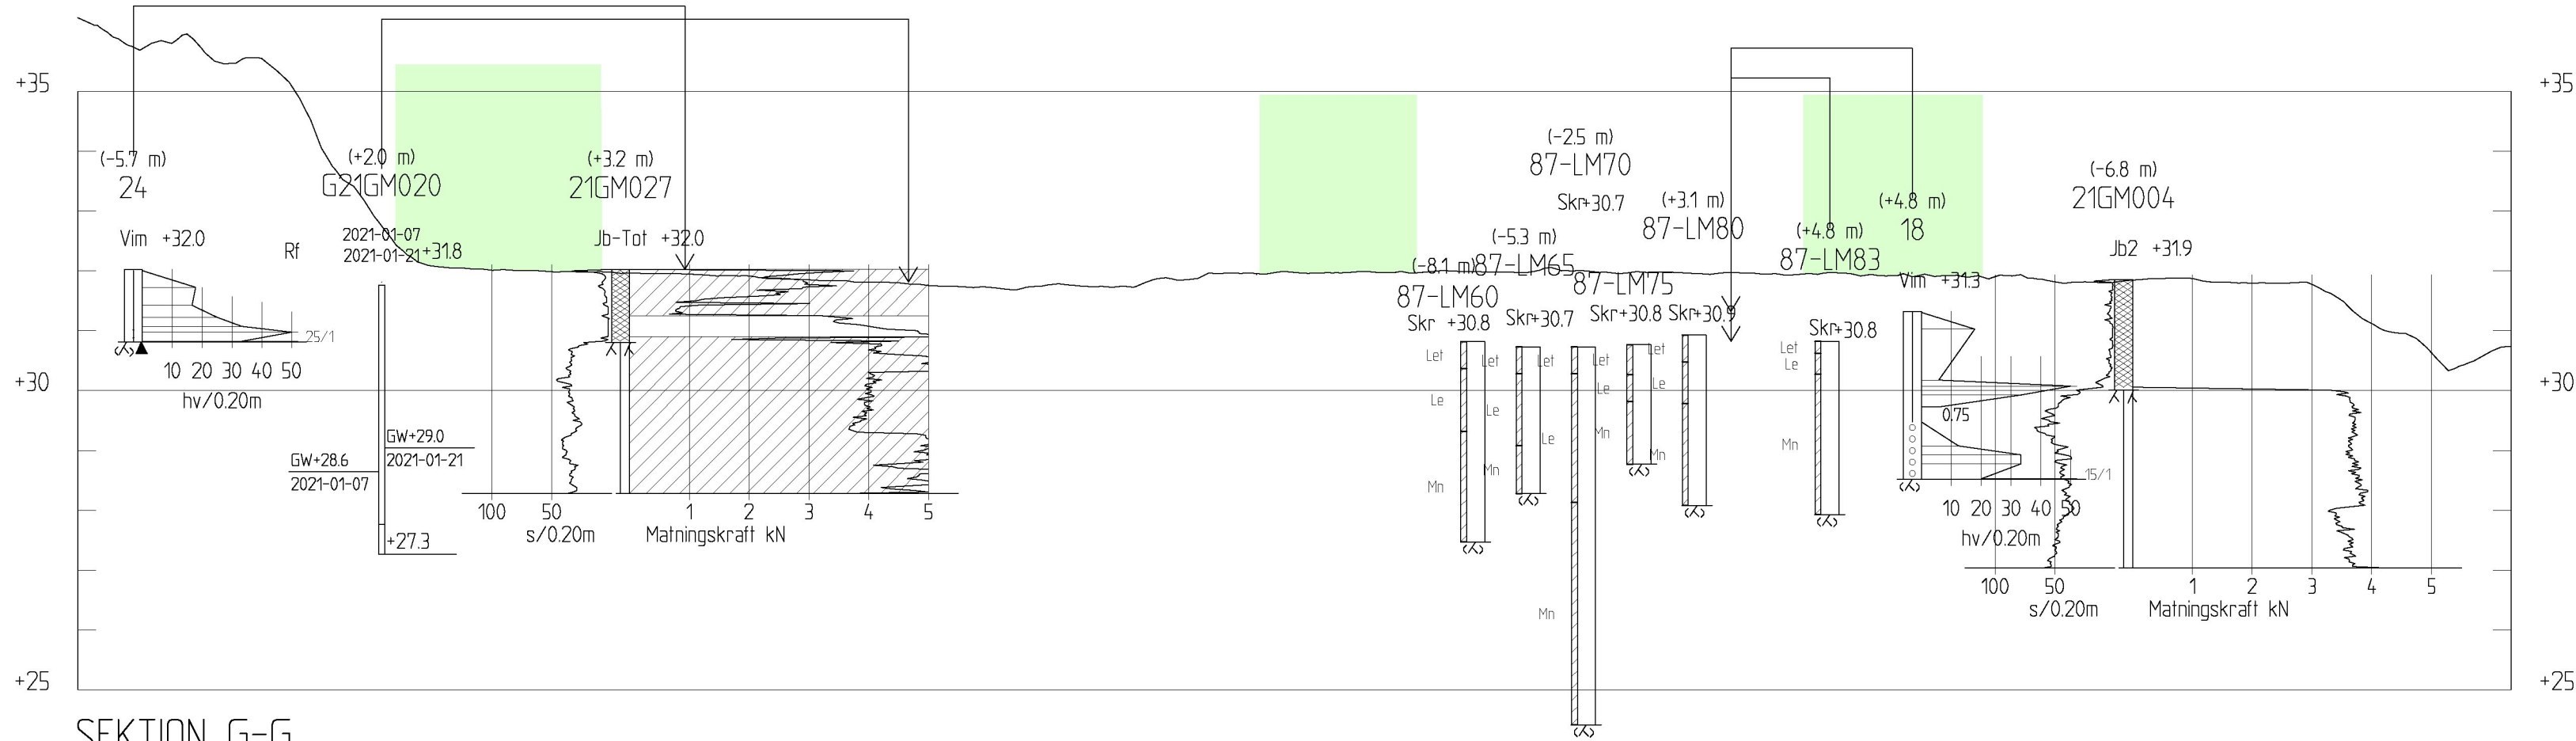

SEKTION G-G  
H 1:100 L 1:400

FÖRKLARING

- BEFINTLIGA HUSKROPPAR (BEVARAS)
- PLANERADE HUSKROPPAR

KOORDINATSYSTEM

PLANSYSTEM: SWEREF 99 18 00  
HÖJDSYSTEM: RH 2000

BETECKNINGAR

ALLM ENLIGT SGF/BGS BETECKNINGSSYSTEM  
VERSION 20012(WWW.SGF.NET) SAMT  
SS-EN/ISO 14688-2:2004, BILAGA C.

ANMÄRKNINGAR

RITNINGEN GÄLLER ENDAST GEOTEKNISK INFORMATION

HÄNVISNING

PLANRITNING, SE G-11-1-001  
SEKTIONS-RITNINGAR, SE G-11-2-001 TILL G-11-2-004



RITAD/KONSTR.	HANDLÄGGARE/GRANSKAD
DEBORAH NASOZI	MIKAELA BLUMFALK
UPPDRAG NR	ANSVARIG
24.39	VICTOR ENBOM
DATUM	RITN.NR.
2020-02-25	

INTERN GRANSKNING  
2021-02-25  
SYSTEMHANDLING

Hänvisning	Nummer	Bet.	Ant.	Revideringen avser	Dat.	Gr.	Proj.	Godk.
Projektleddare/Programansvarig								
NINA ERIKSSON								
Projekt nr.	Brojournal nr.							
Enhetsgranskning, datum och signatur								
Slutgranskad för byggande								
Godkänd för byggande								
Godkänd som relationshandling								
Entreprenören intygar att arbetet utförts enligt ritn.	Datum							
VITSAND NORRA GEOTEKNISK GEOTEKNISK UNDERSÖKNING SEKTION E-E TILL G-G SEKTION G-11-2-003								Skala: 1:100 A1 Bet. Rep.