


SEKTION A-A
H 1: 100 L 1: 400

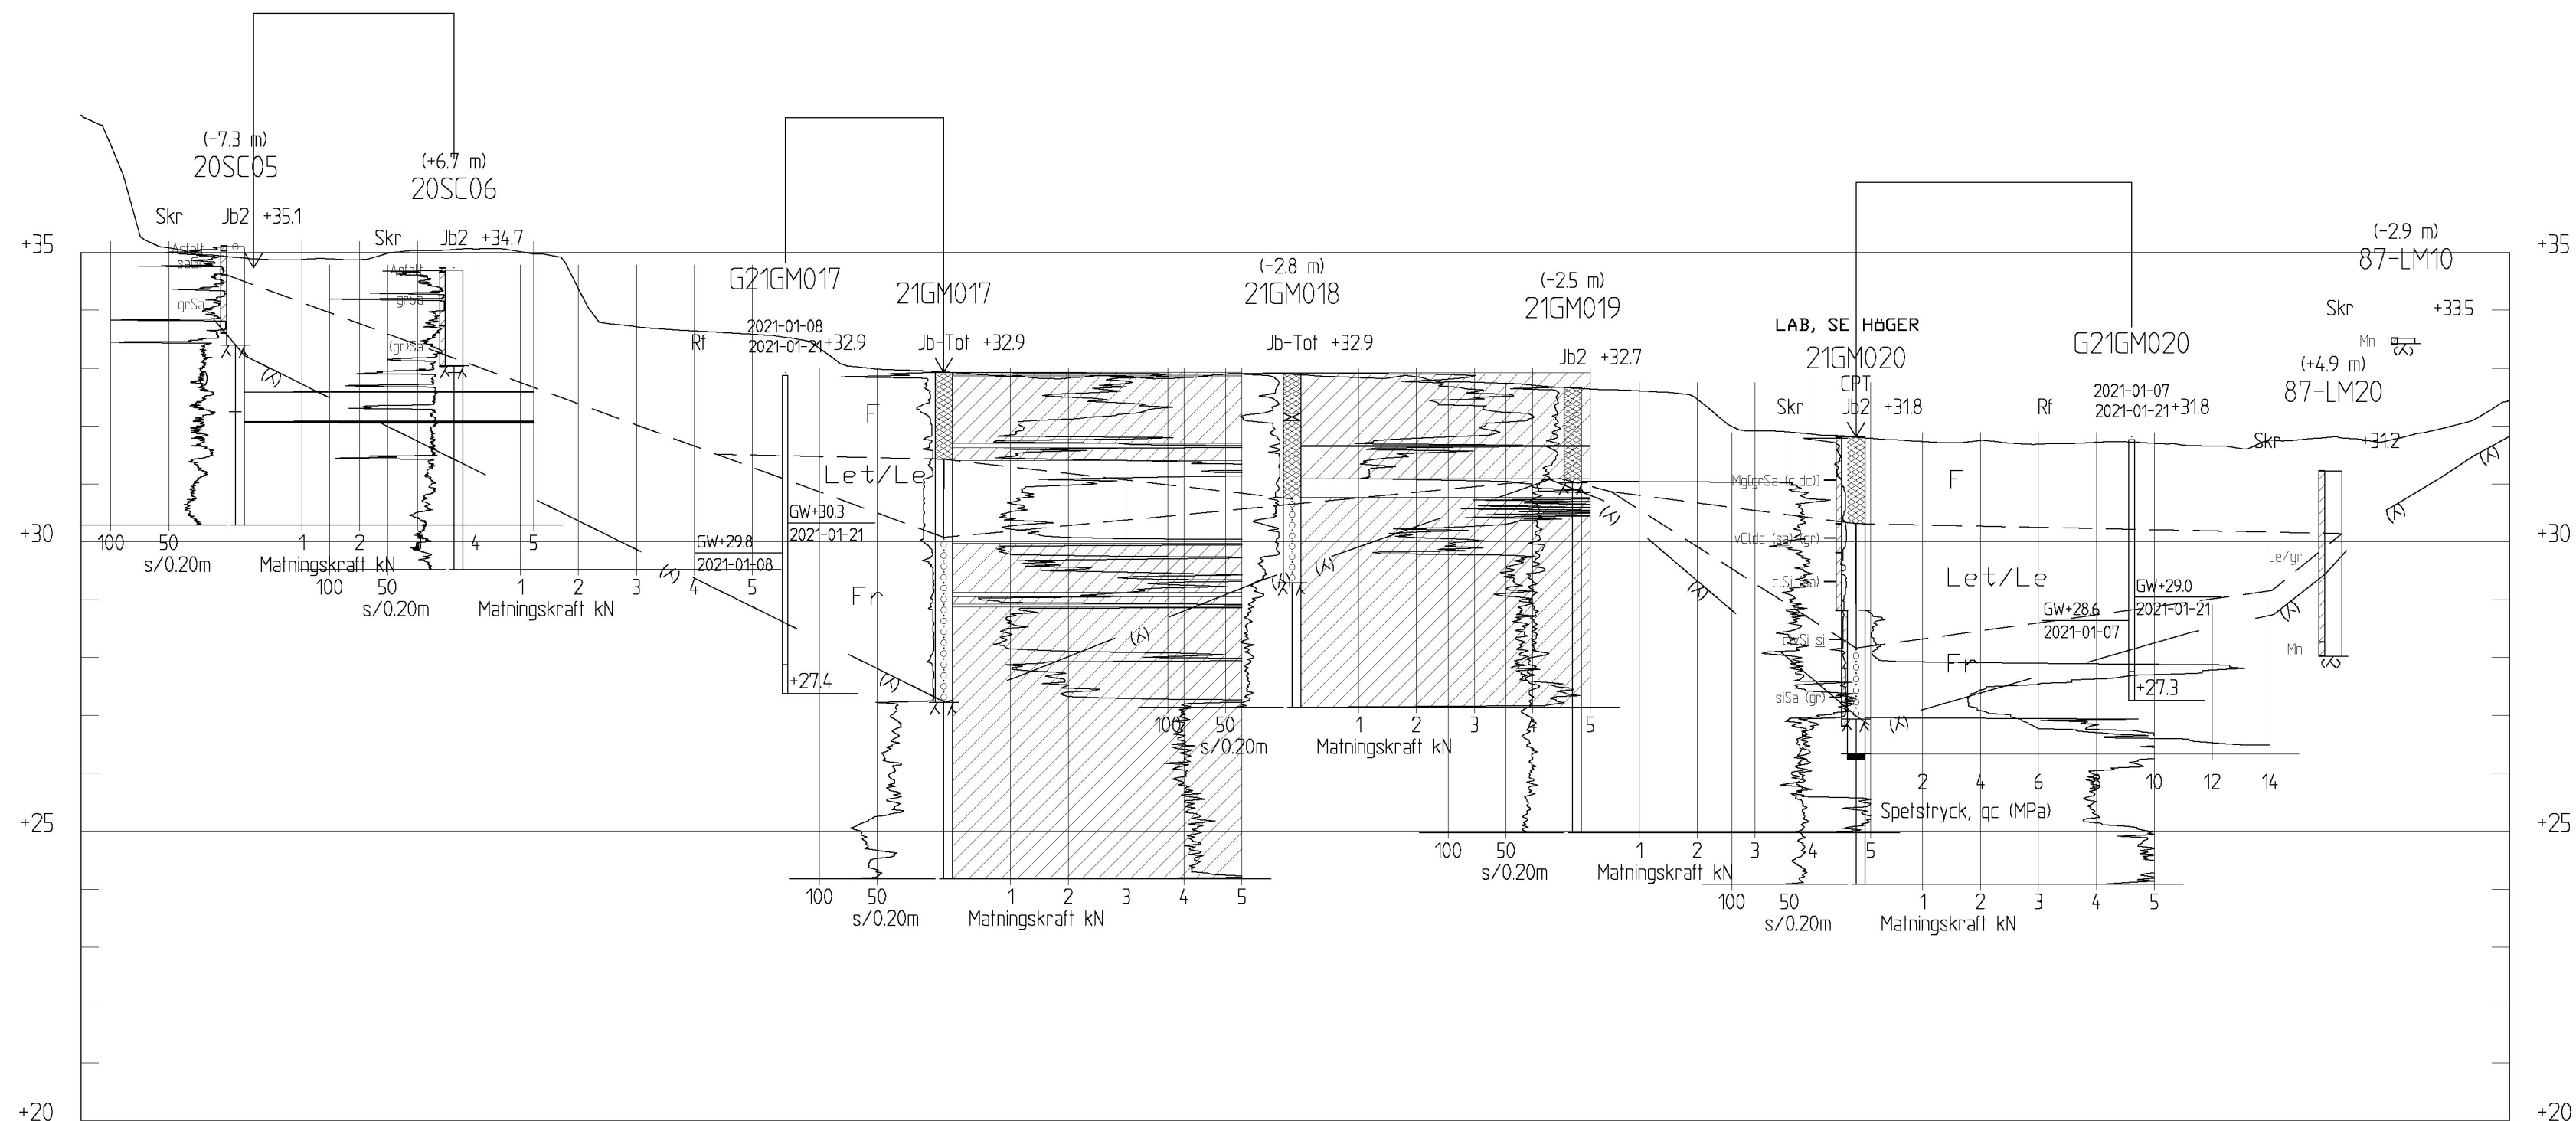

SEKTION B-B
H 1: 100 L 1: 400

FÖRKLARING

- BEFINTLIGA HUSKROPPAR (BEVARAS)
- PLANERADE HUSKROPPAR
- BERGENVÄR ENLIGT BERGMODELL

KOORDINATSYSTEM

PLANSYSTEM: SWEREF 99 18 00
HÖJDSYSTEM: RH 2000

BETECKNINGAR

ALLM ENLIGT SGF/BGS BETECKNINGSSYSTEM
VERSION 20012(WWW.SGF.NET) SAMT
SS-EN/ISO 14688-2:2004, BILAGA C

ANMÄRKNINGAR

RITNINGEN GÄLLER ENDAST GEOTEKNISK INFORMATION

HÄNVISNING

PLANRITNING, SE G-11-1-001
TOLKADE SEKTIONS-RITNINGAR, SE G-12-2-001 TILL G-12-2-004



RITAD/KONSTR.	HANDLÄGGARE/GRANSKAD
DEBORAH NASOZI	MIKAELA BLUMFALK
UPPDRAG NR	ANSVARIG
24.39	VICTOR ENBOM
DATUM	RITN.NR.
2020-02-25	

Hänvisning				Nummer		Bet.	Ant.	Revideringen avser		Dot.	Gr.	Proj.	Godk.
Projektleddare/Programansvarig													
NINA ERIKSSON													
Projekt nr.				Brotjournal nr.									
Enhetsgränsk, datum och signatur				<div>Telestaden</div> <div></div> <div>VITSAND NORRA</div> <div>GEOTEKNIK</div> <div>GEOTEKNISK UNDERSÖKNING</div> <div>TOLKAD SEKTION A-A TILL B-B</div> <div>TOLKAD SEKTION</div> <div>Skala: 1:400 1:100</div> <div>A1</div>									
Slutgranskad för byggande													
Godkänd för byggande													
Godkänd som relationshandling													
Entreprenören intygar att arbetet utförts enligt ritn.				Datum		Nummer							
						G-12-2-001							
								Bet.		Reg.			

INTERN GRANSKNING
2021-02-25
SYSTEMHANDLING

Telestaden

