



SEKTION E-E
H 1:100 L 1:400

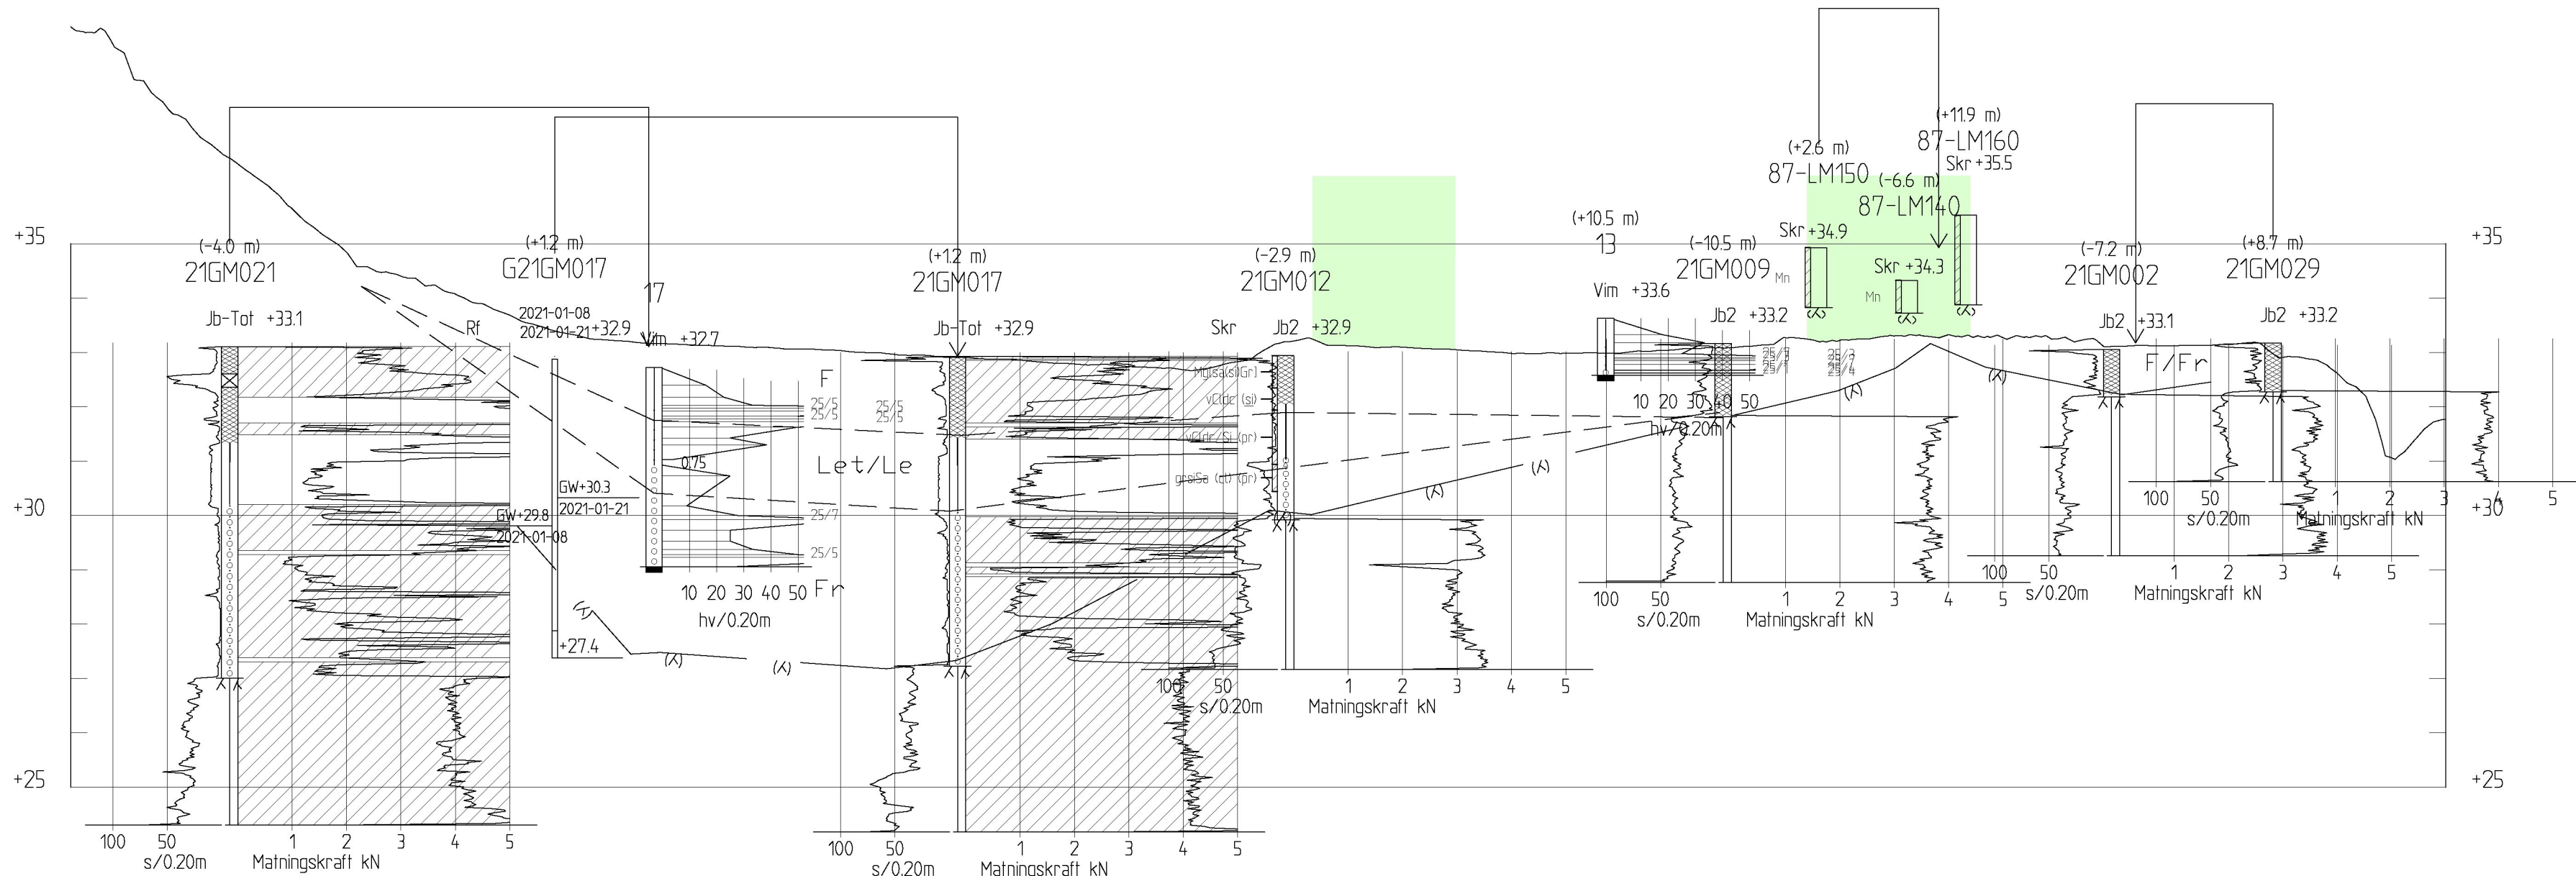

SEKTION F-F
H 1:100 L 1:400

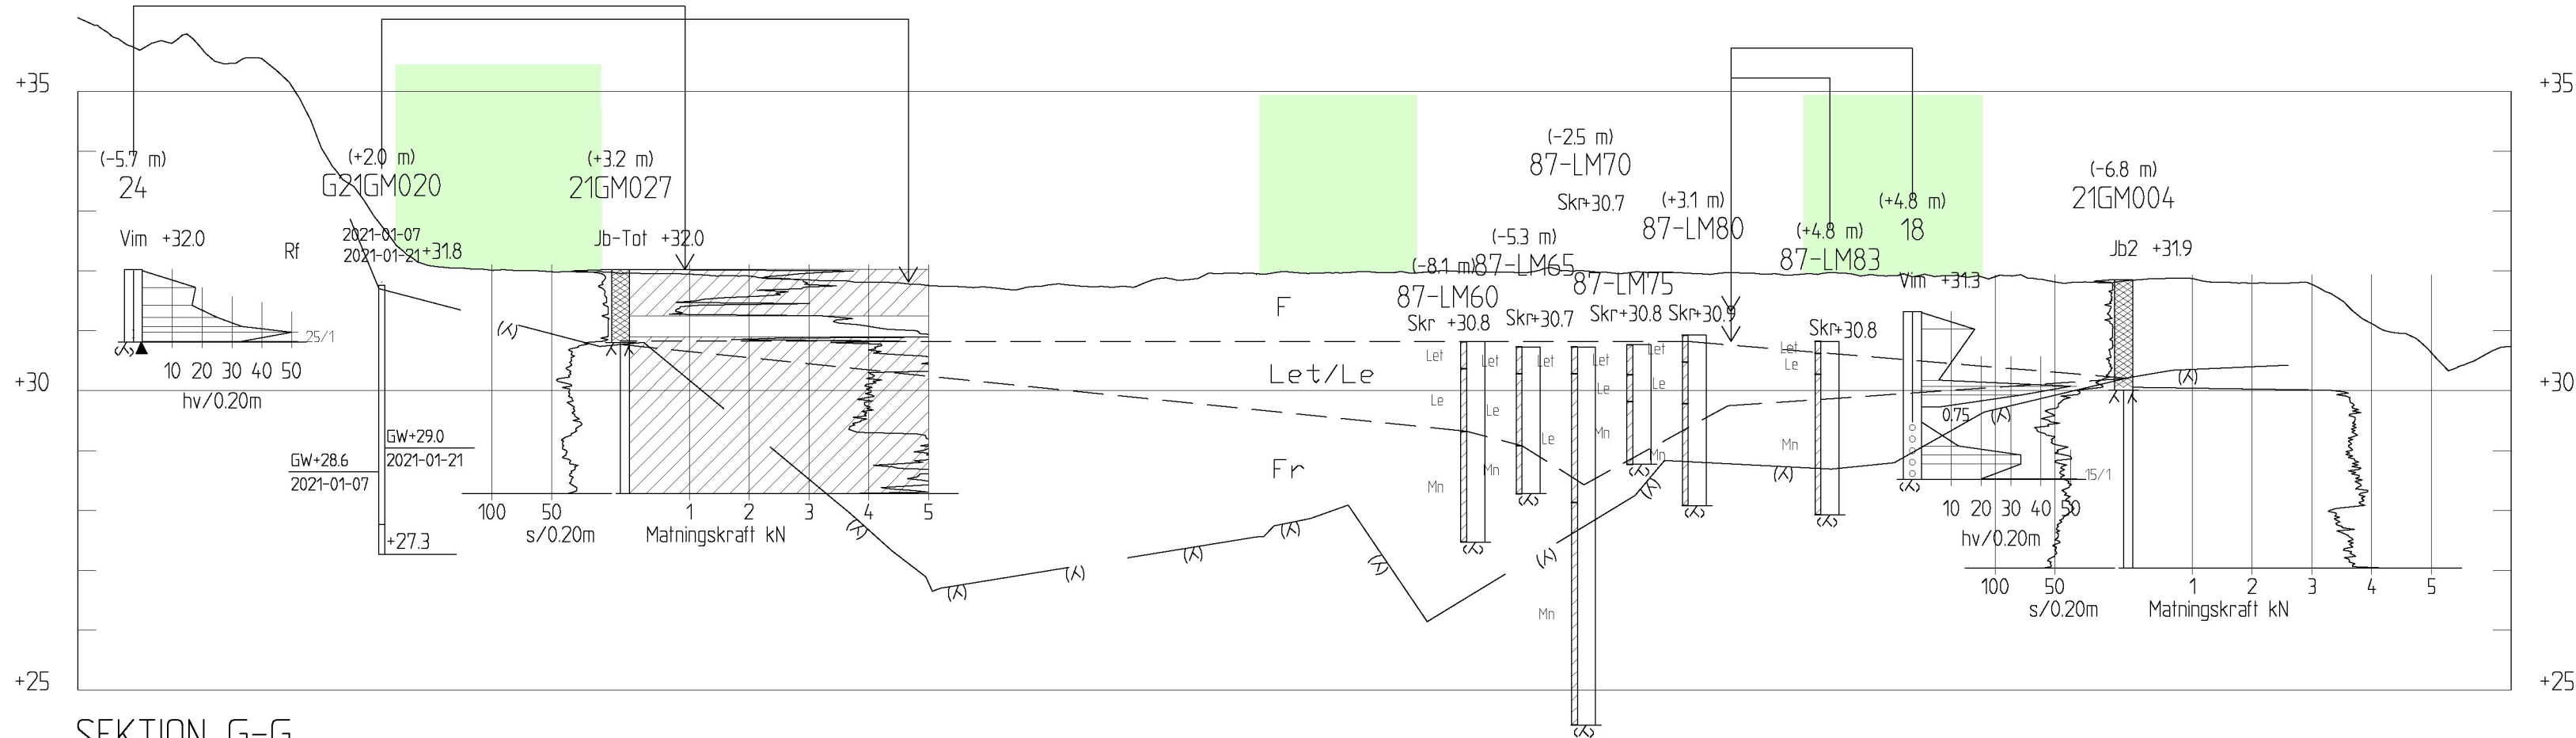

SEKTION G-G
H 1:100 L 1:400

FÖRKLARING

- BEFINTLIGA HUSKROPPAR (BEVARAS)
- PLANERADE HUSKROPPAR
- BERGIVÄR ENLIGT BERGMODELL

KOORDINATSYSTEM

PLANSYSTEM: SWEREF 99 18 00
HÖJDSYSTEM: RH 2000

BETECKNINGAR

ALLM. ENLIGT SGF/BGS BETECKNINGSSYSTEM
VERSION 20012(WWW.SGF.NET) SAMT
SS-EN/ISO 14688-2:2004, BILAGA C.

ANMÄRKNINGAR

RITNINGEN GÄLLER ENDAST GEOTEKNISK INFORMATION

HÄNVISNING

PLANRITNING, SE G-11-1-001
TOLKADE SEKTIONS-RITNINGAR, SE G-12-2-001 TILL G-12-2-004



RITAD/KONSTR. DEBORAH NASOZI	HANDLÄGGARE/GRANSKAD MIKAELA BLUMFALK
UPPDRAG NR 2439	ANSVARIG VICTOR ENBOM
DATUM 2020-02-25	RITN.NR.

INTERN GRANSKNING
2021-02-25
SYSTEMHANDLING

Hänvisning	Nummer	Bet.	Ant.	Revideringen avser	Dot.	Gr.	Proj.	Godk.
Projektleddare/Programansvarig NINA ERIKSSON	Projektnr.	Telestaden						
Enhetsgranskning, datum och signatur	VITSAND NORRA GEOTEKNISK GEOTEKNISK UNDERSÖKNING							
Godkänd för byggande	TOLKAD SEKTION E-E TILL G-G							
Godkänd som relationshandling	TOLKAD SEKTION							
Entreprenören intygar att arbetet utförts enligt ritn.	Datum	Nummer	Skala: 1:100 A1					
		G-12-2-003	Bet. Rep.					