



SEKTION H-H  
H 1: 100 L 1: 200

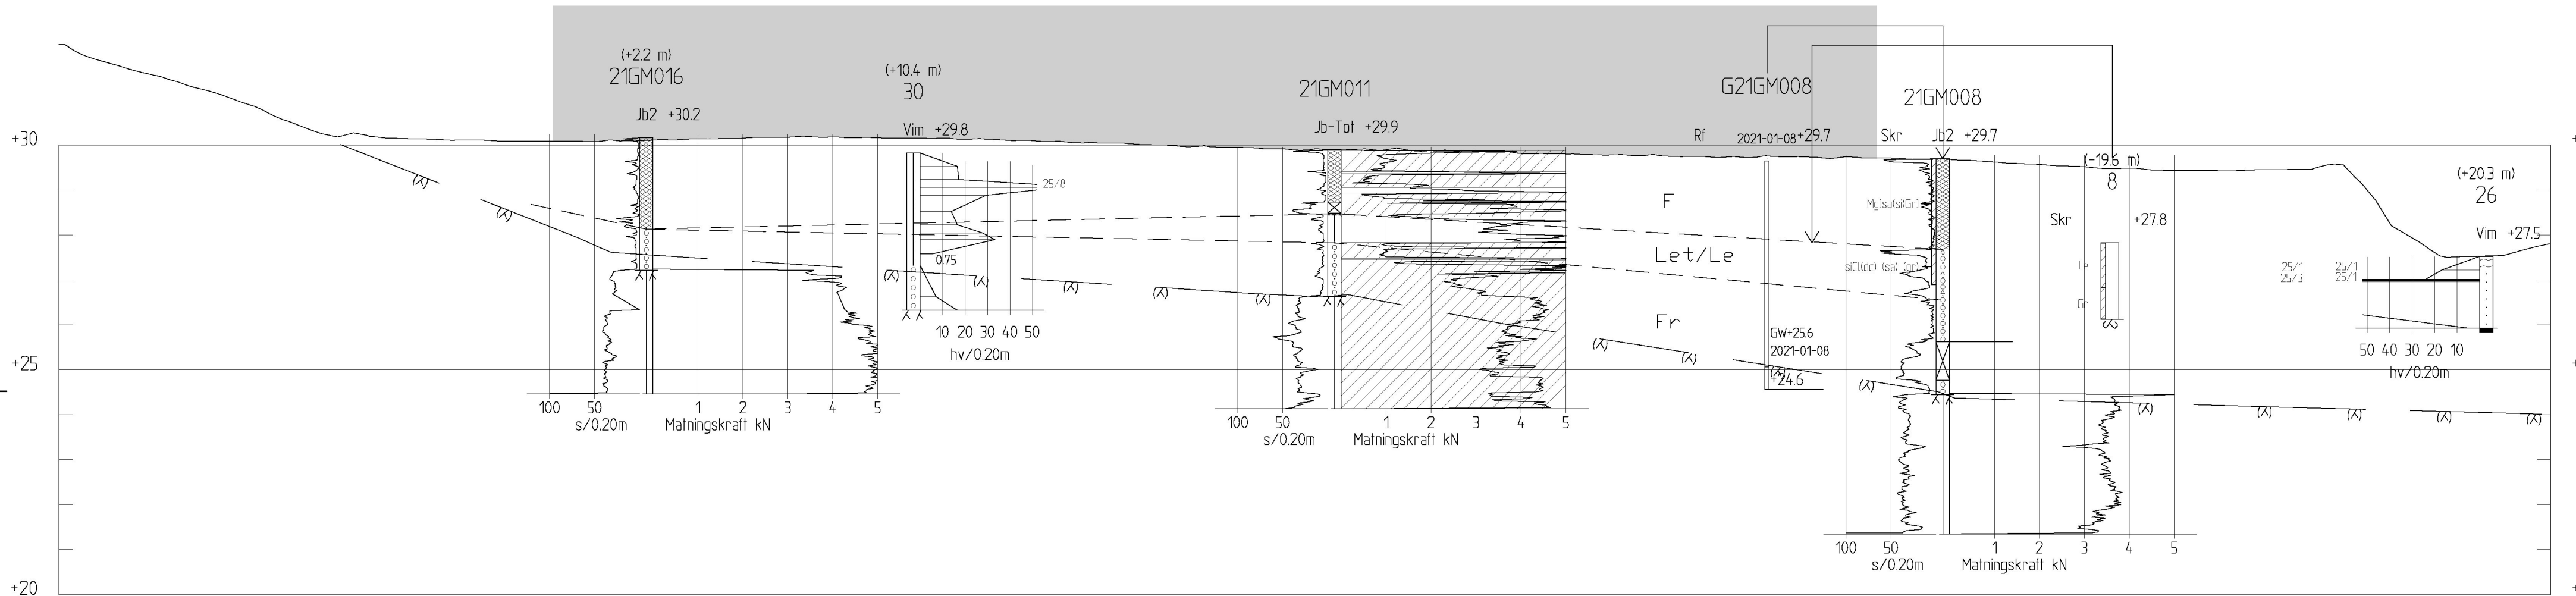


SEKTION I-I  
H 1: 100 L 1: 200

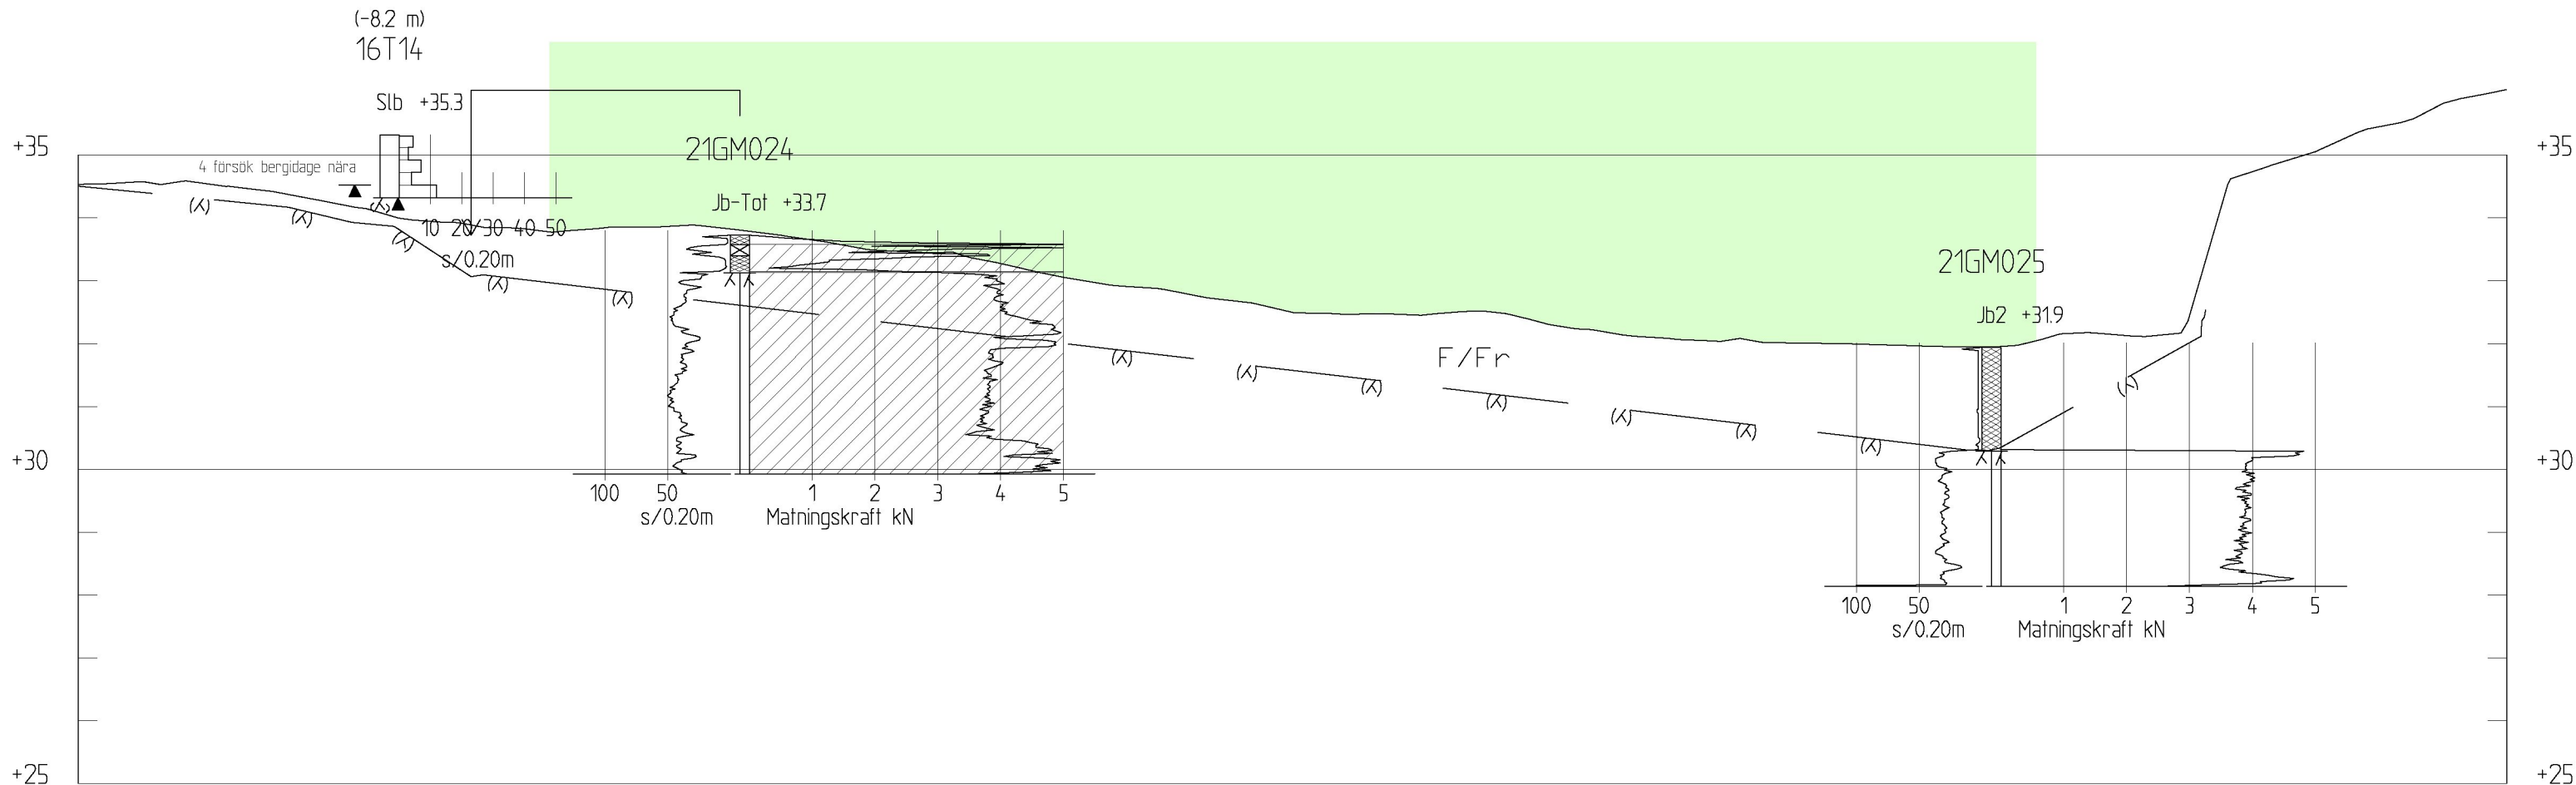

SEKTION K-K  
H 1: 100 L 1: 200

ENSTAKA BORRHÅL SOM EJ FÅR PLATS I SEKTIONSREDOVISNING

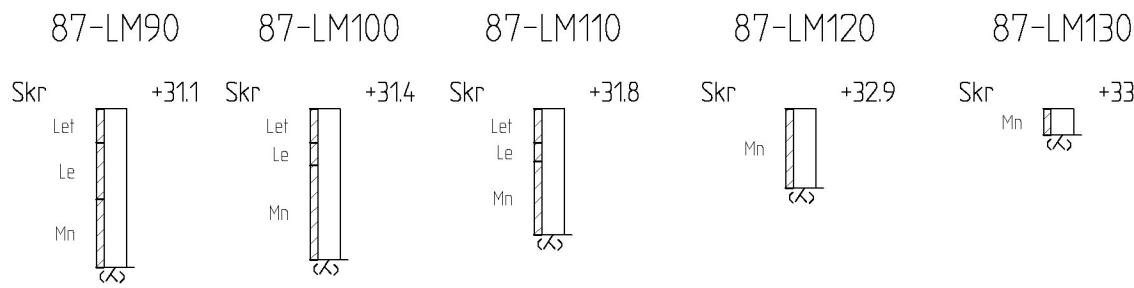

FÖRKLARING

- BEFINTLIGA HUSKROPPAR (BEVARAS)
- PLANERADE HUSKROPPAR
- BERGSNIVÅER ENLIGT BERGSMODELL

KOORDINATSYSTEM

PLANSYSTEM: SWEREF 99 18 00  
HÖJDSYSTEM: RH 2000

BETECKNINGAR

ALLM ENLIGT SGF/BGS BETECKNINGSSYSTEM  
VERSION 20012(WWW.SGF.NET) SAMT  
SS-EN/ISO 14688-2:2004, BILAGA C

ANMÄRKNINGAR

RITNINGEN GÄLLER ENDAST GEOTEKNISK INFORMATION

HÄNVISNING

PLANRITNING, SE G-11-1-001  
TOLKADE SEKTIONSRIKNINGAR, SE G-12-2-001 TILL G-12-2-004

		INTERN GRANSKNING 2021-02-25 SYSTEMHANDLING			
RITAD/KONSTR. DEBORAH NASOZI	HANDLÄGGARE/GRANSKAD MIKAELA BLUMFALK				
UPPDRAG NR 24.39	ANSVARIG VICTOR ENBOM				
DATUM 2020-02-25	RITN.NR.				
Hänvisning	Nummer	Bet.	Ant.	Revideringen avser	Dot. Gr. Proj. Godk.
Projektleddare/Programansvarig NINA ERIKSSON	Projekt nr.				
Enhetsgranskning datum och signatur	Slutgranskad för byggande				
Godkänd för byggande	Godkänd som relationshandling				
Entreprenören intygar att arbetet utförts enligt ritn.	Datum	Nummer			
		G-12-2-004			
				Skala: 1:200 1:100	A1
				Bet.	Rep.