

# GESTALTNINGSBILAGA


Samlat illustrationsmaterial i urval framtagen  
av Stadsbyggnadskontoret, Stockholm stad, till  
detaljplanearbetet för fastigheten Årstaberg I m m.  
2 juni 2017

av  
Brunnberg & Forshed  
SWMS Arkitektur


för  
Seniorgården AB



SKALA 1:1000

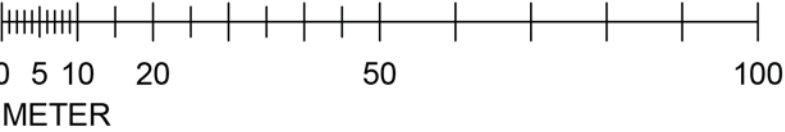



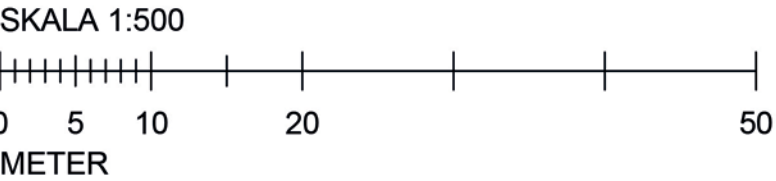



Godkänt dokument - Anna Wallström, Stockholms stadsbyggnadskontor, 2017-06-09, Dnr 2016-09371



ÅRSTABERG 1 1:250 (A3) 170505  
BRUNNBERG & FORSHED SWMS ARKITEKTUR







Vy längst Sjöviksbacken från väster

Å R S T A B E R G  
2 0 1 7 . 0 4 . 2 0






Vy från parken

Å R S T A B E R G  
2 0 1 7 . 0 4 . 2 0



Godkänt dokument - Anna Wallström, Stockholms stadsbyggnadskontor, 2017-06-09, Dnr 2016-09371

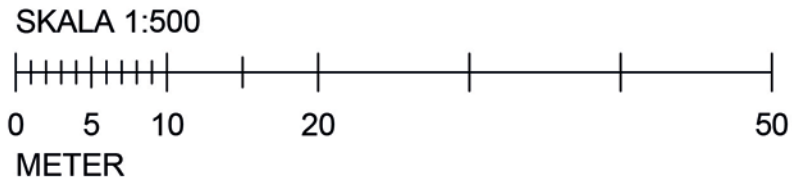

Sitplan 1:500



Elevation längst Sjöviksbacken 1:500


Å R S T A B E R G  
2 0 1 7 . 0 4 . 2 0






Tvärelevation 1:500

Å R S T A B E R G  
2 0 1 7 . 0 4 . 2 0

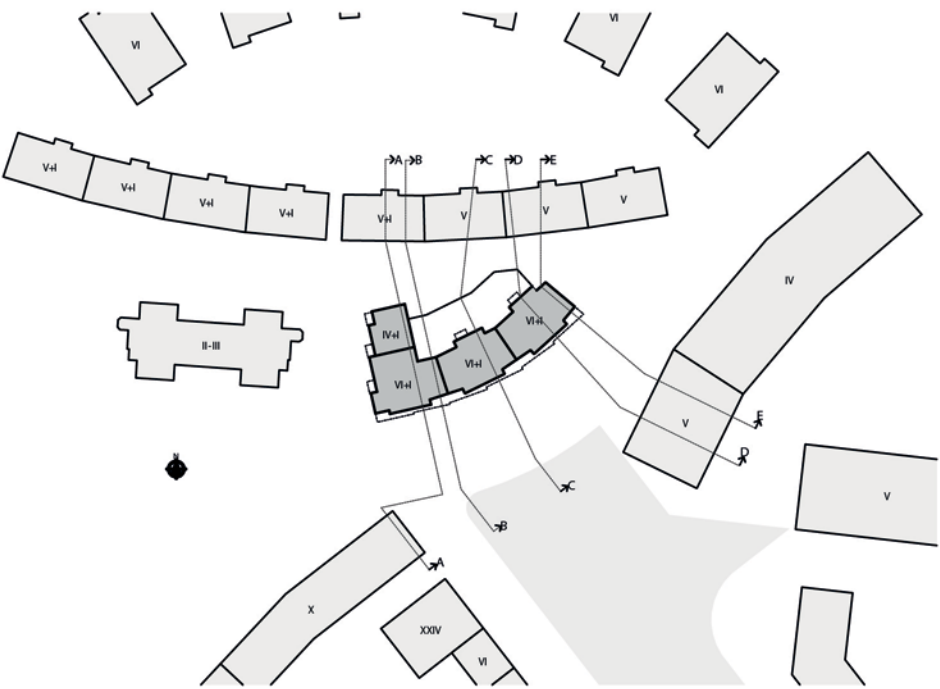




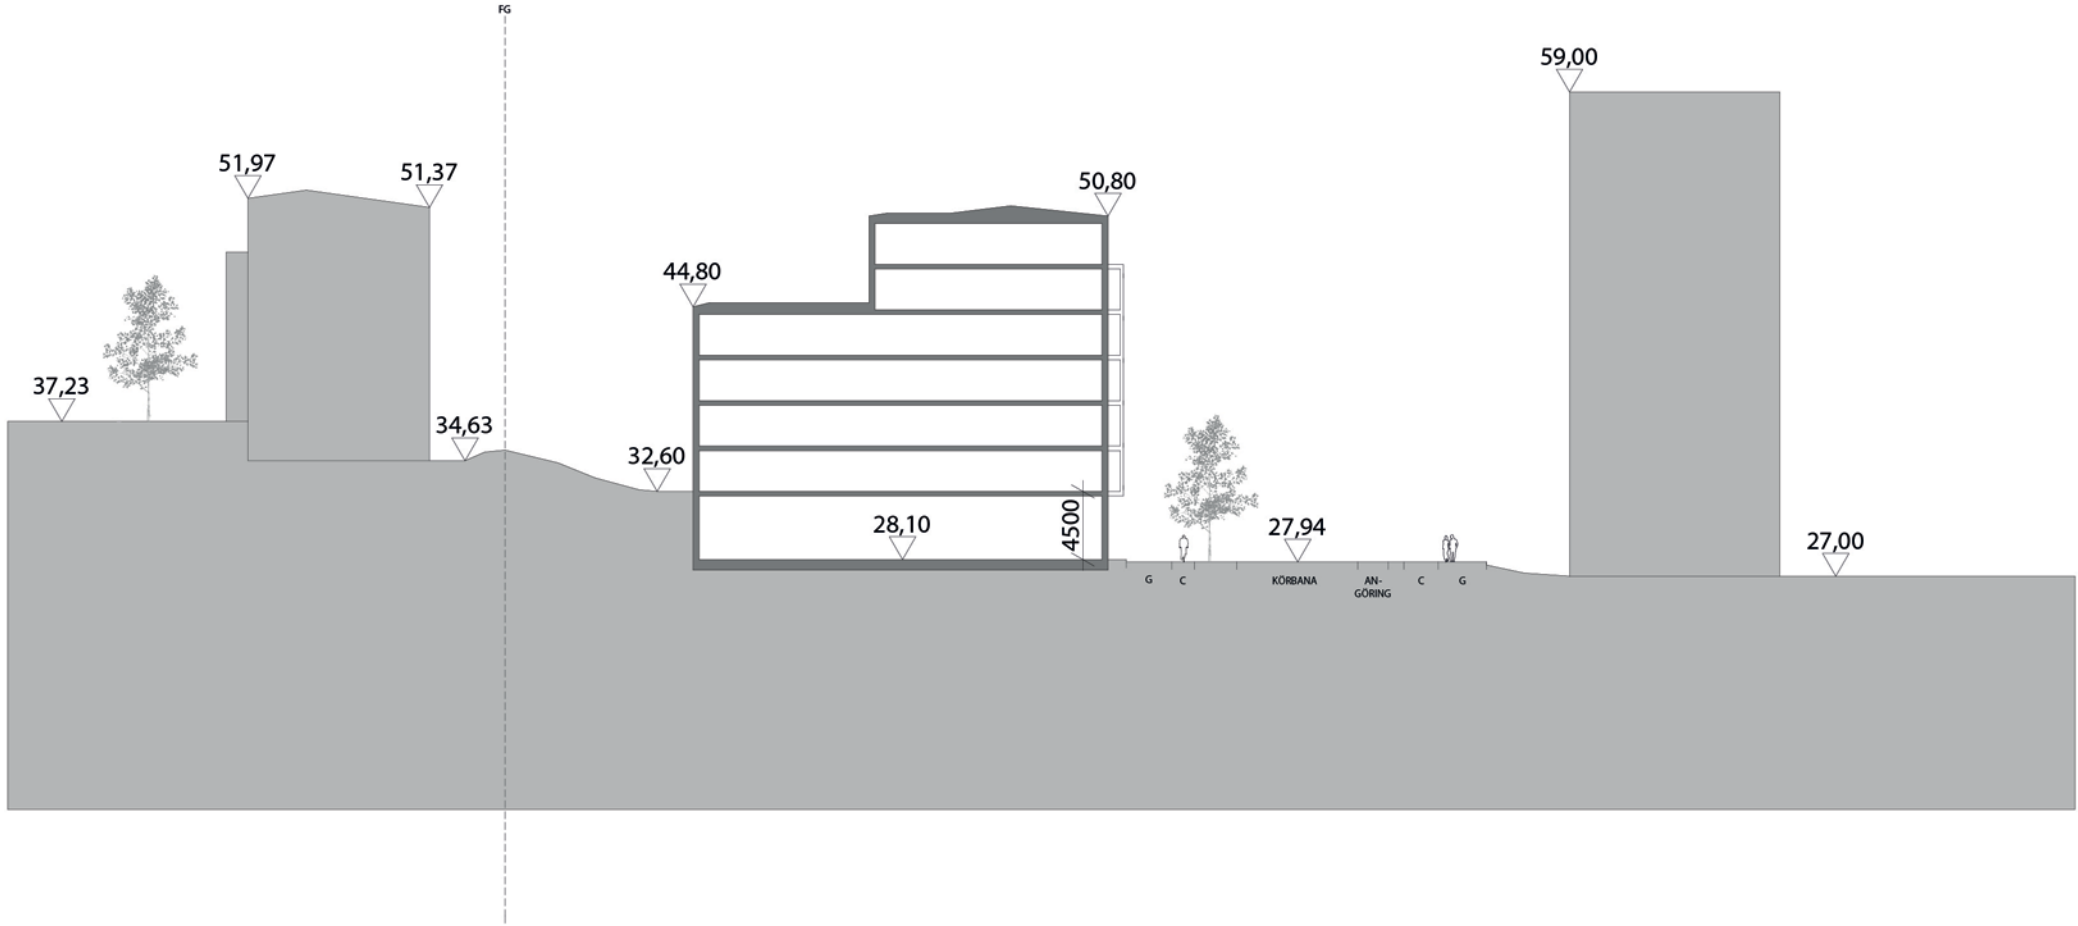

Principsektion A-A 1:500


Å R S T A B E R G  
2 0 1 7 . 0 5 . 0 8

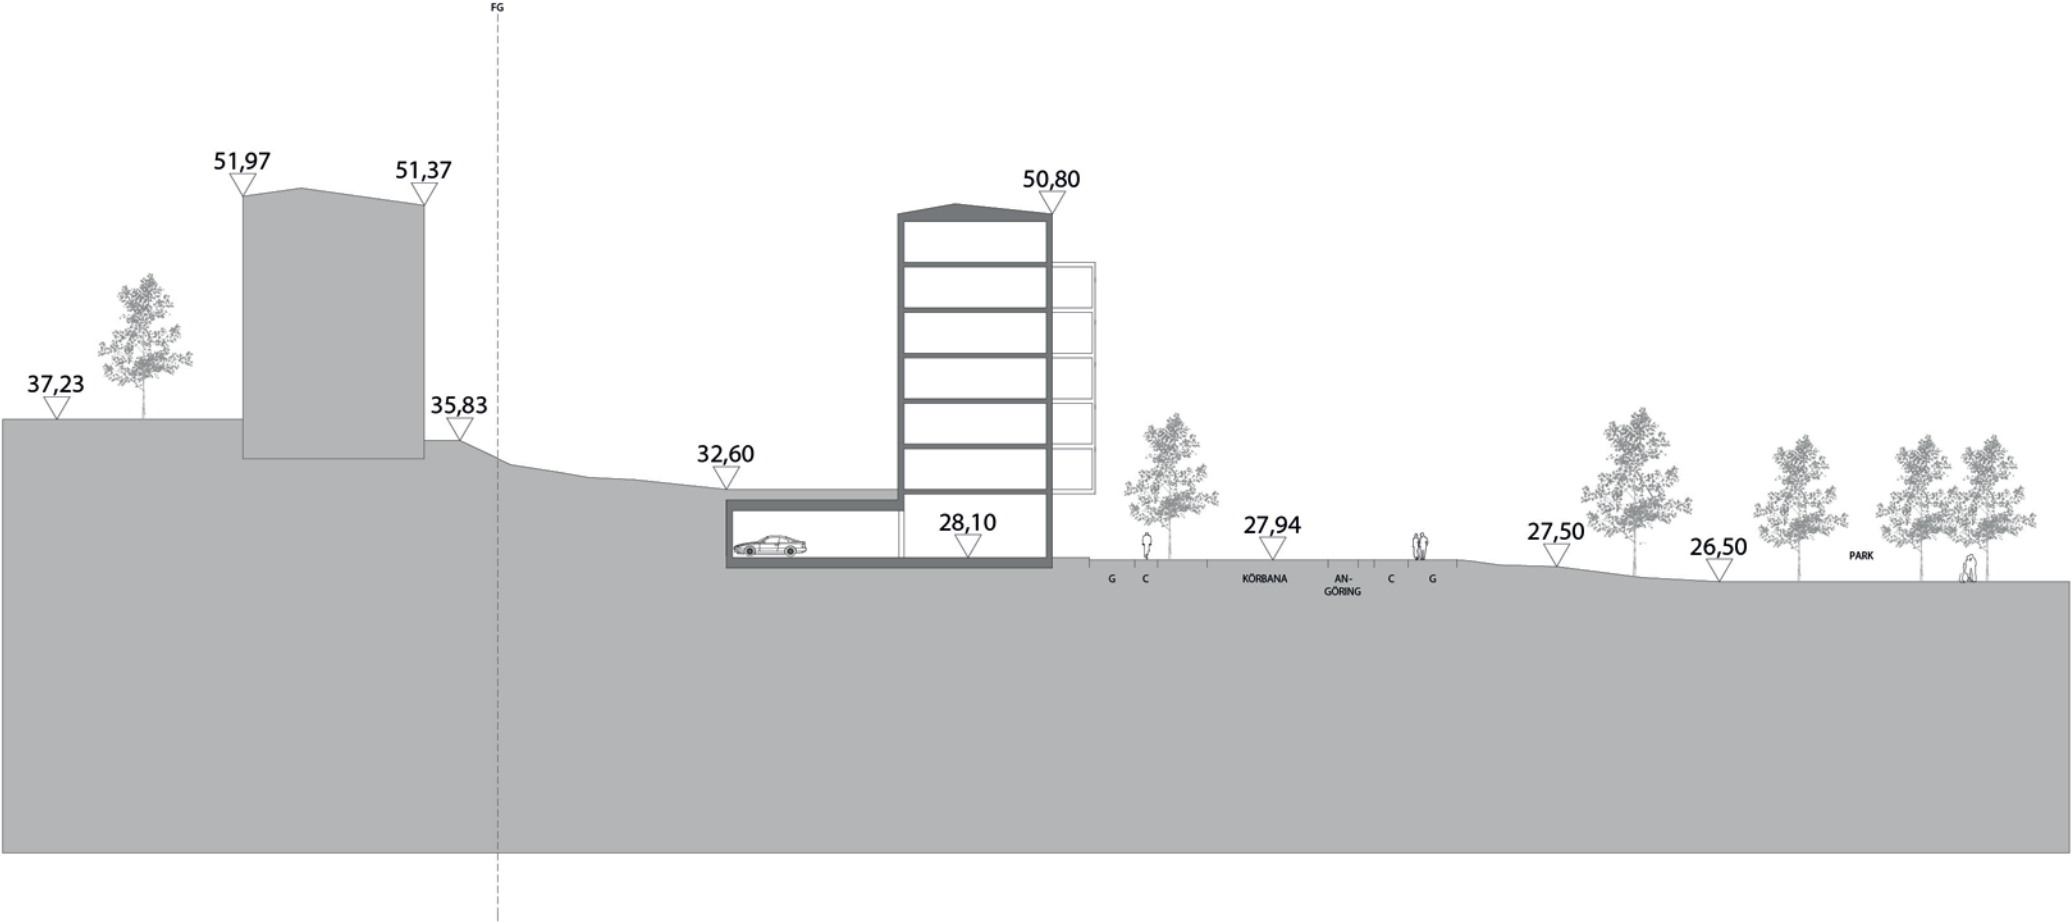

Principsektion B-B 1:500


Å R S T A B E R G  
2 0 1 7 . 0 5 . 0 8



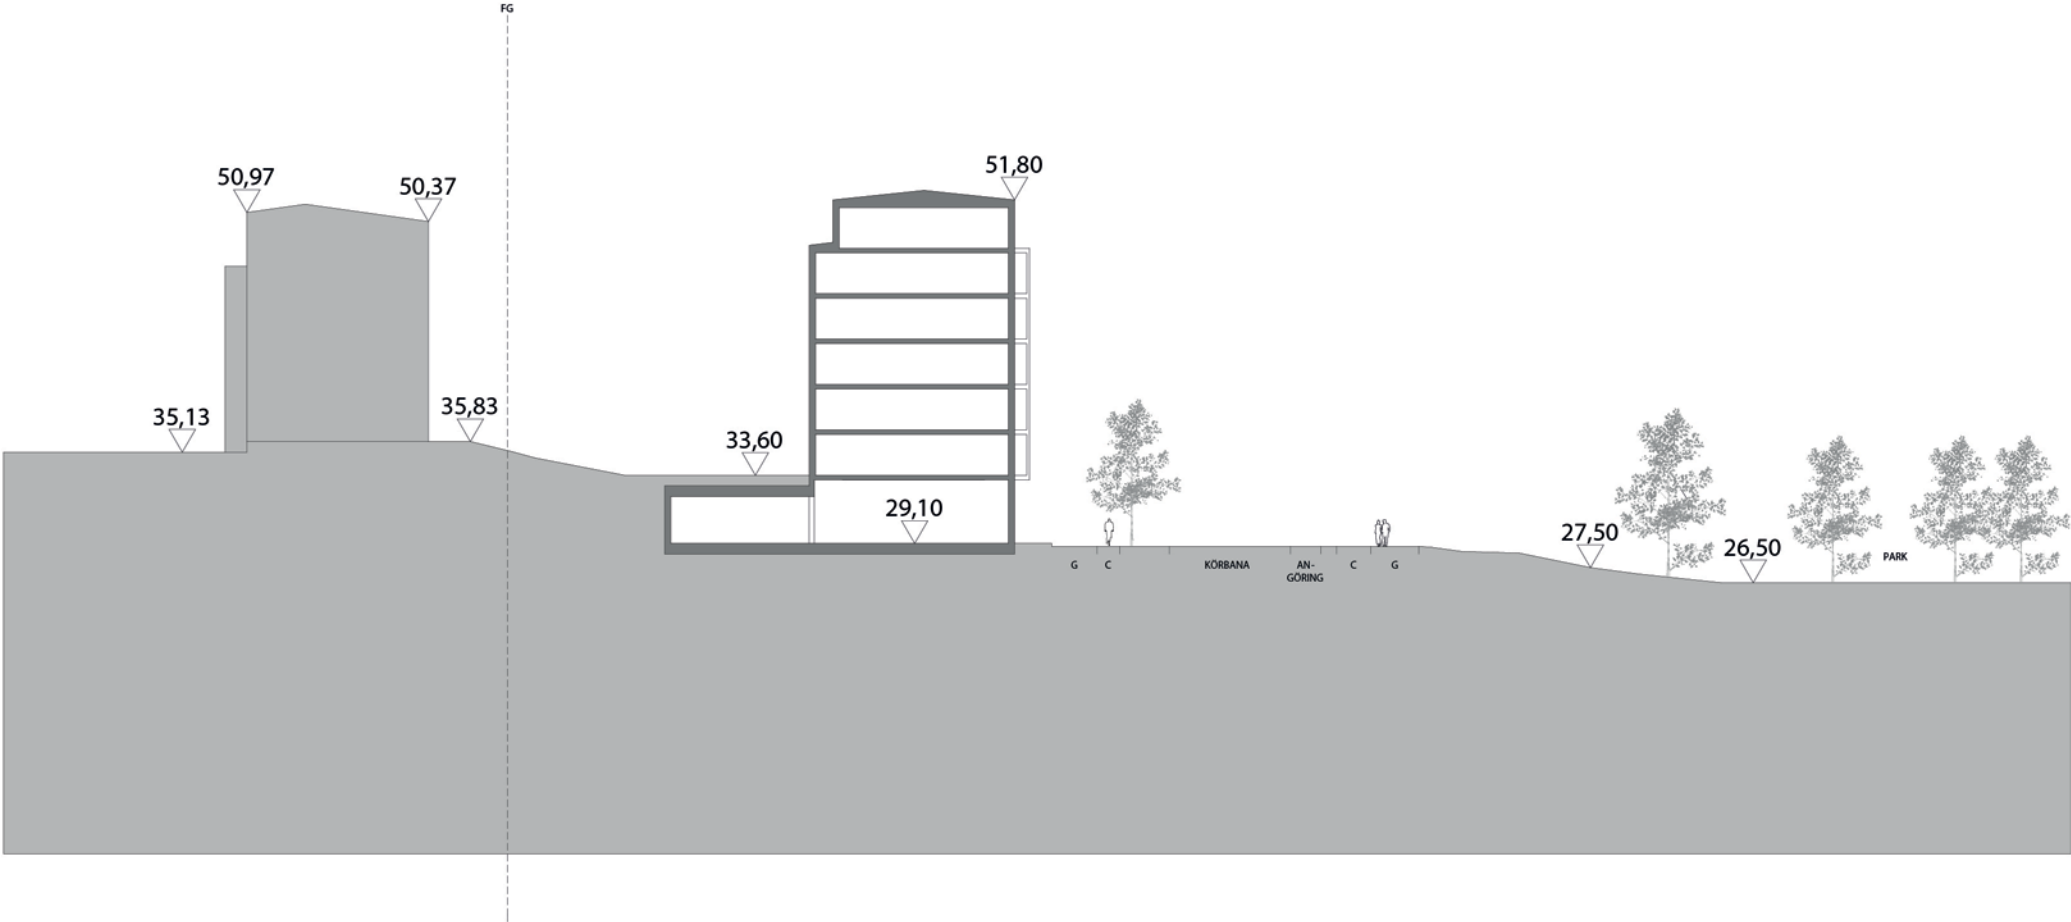

Principsektion C-C 1:500


Å R S T A B E R G  
2 0 1 7 . 0 5 . 0 8

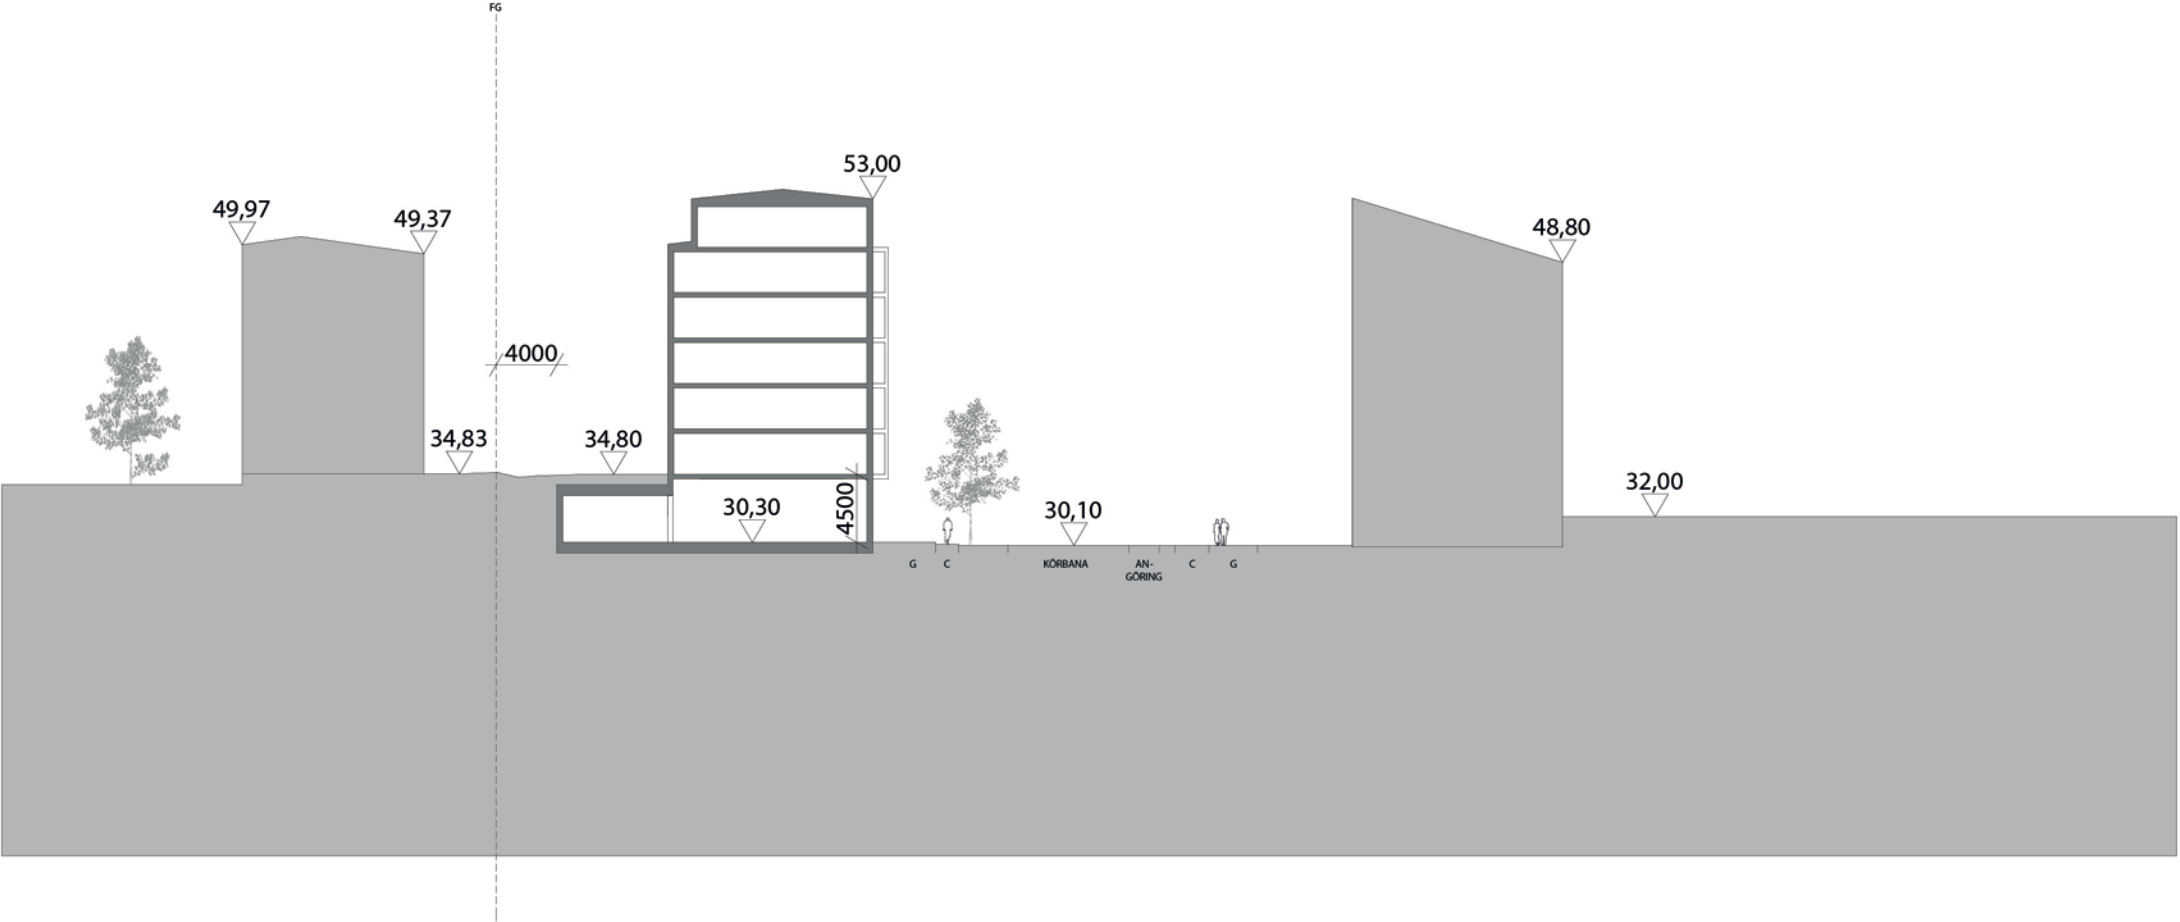

Principsektion D-D 1:500

Å R S T A B E R G  
2 0 1 7 . 0 5 . 0 8



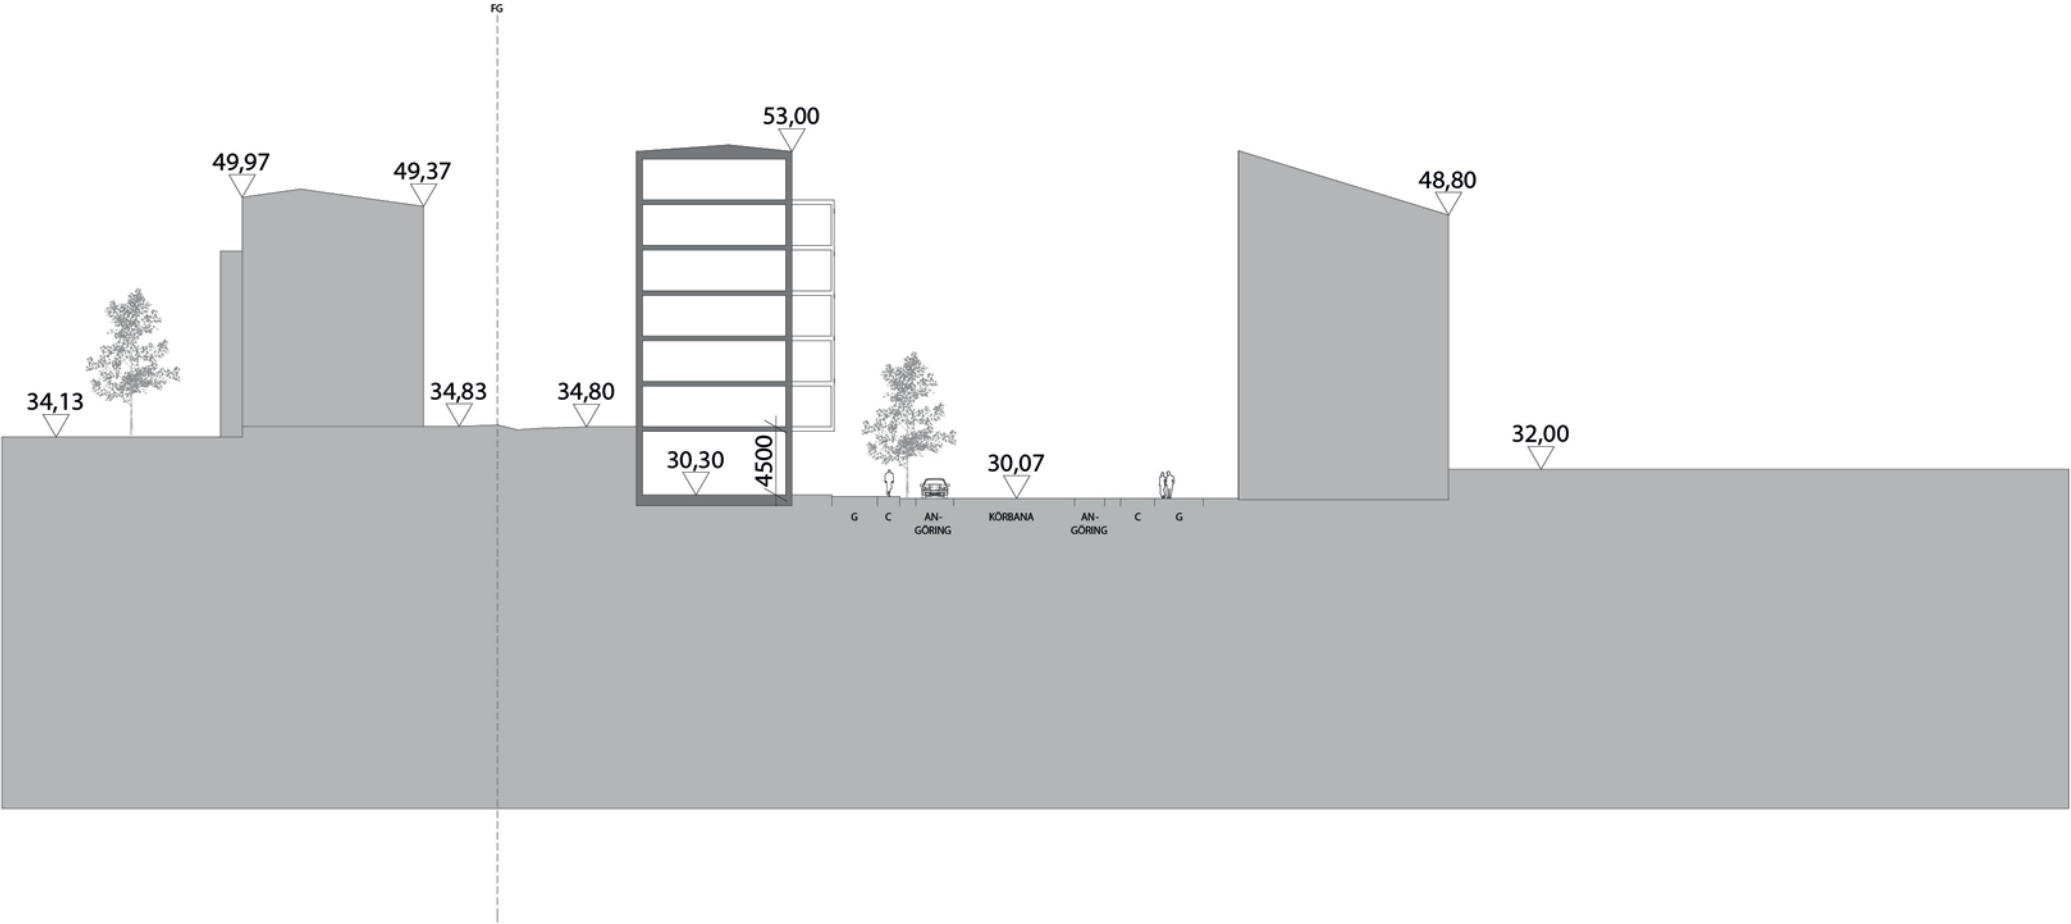

Principsektion E-E 1:500

Å R S T A B E R G  
2 0 1 7 . 0 5 . 0 8