



VY FRÅN KORSNING LILLÅVÄGEN-STÅNGÅVÄGEN, BAGARMOSSEN
 Gavelfasad Nordväst

GESTALTNINGSKONCEPT 2018 02 13

STÅNGÅVÄGENS FÖRSKOLA




VY FRÅN PARK/GRÖNOMRÅDE, BAGARMOSSEN
Barnentré och förskolegård

GESTALTNINGSKONCEPT 2018 02 13

STÅNGÅVÄGENS FÖRSKOLA



Gavelfasad Nordväst (mot Stångåvägen) - SKALA 1:100 (A3)

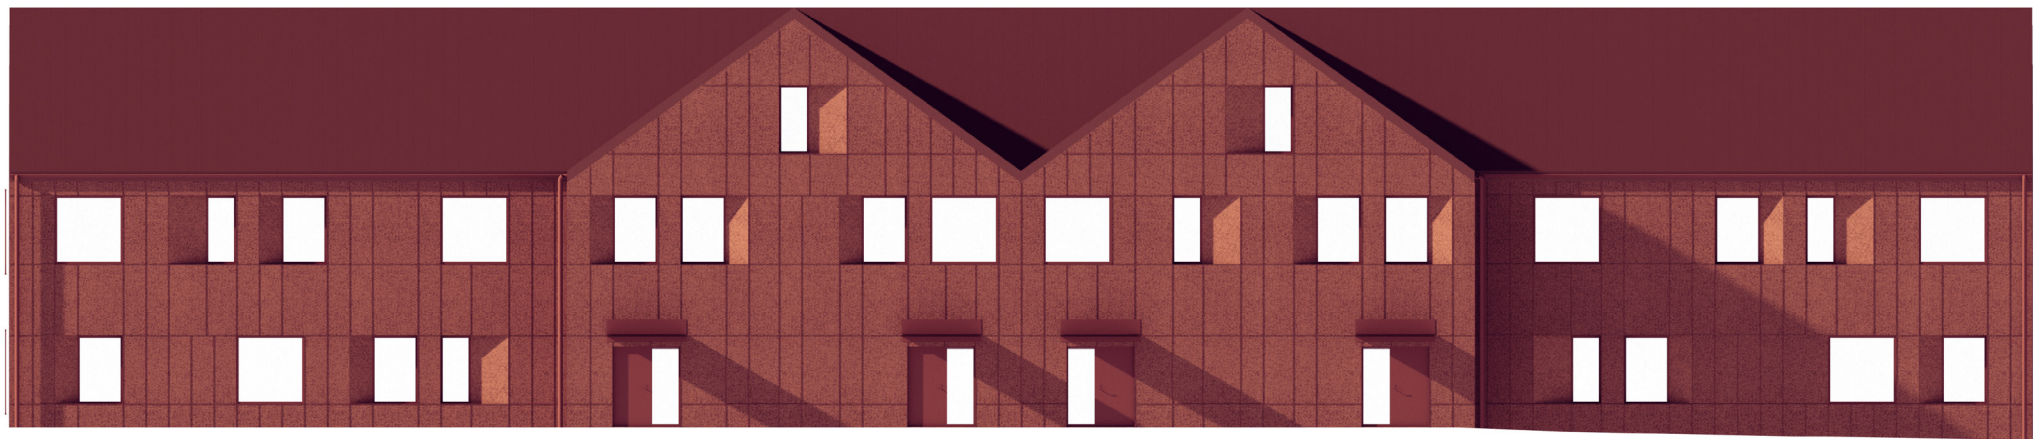

Fasad Nordöst / Barnentré - SKALA 1:200 (A3)

KONCEPT/MATERIAL-ILLUSTRATION
Fasader

GESTALTNINGSKONCEPT 2018 02 13


STÅNGÅVÄGENS FÖRSKOLA




ILLUSTRATIONSPLAN
Situationsplan - SKALA 1:500 (A3)

GESTALTNINGSKONCEPT 2018 02 13


STÅNGÅVÄGENS FÖRSKOLA

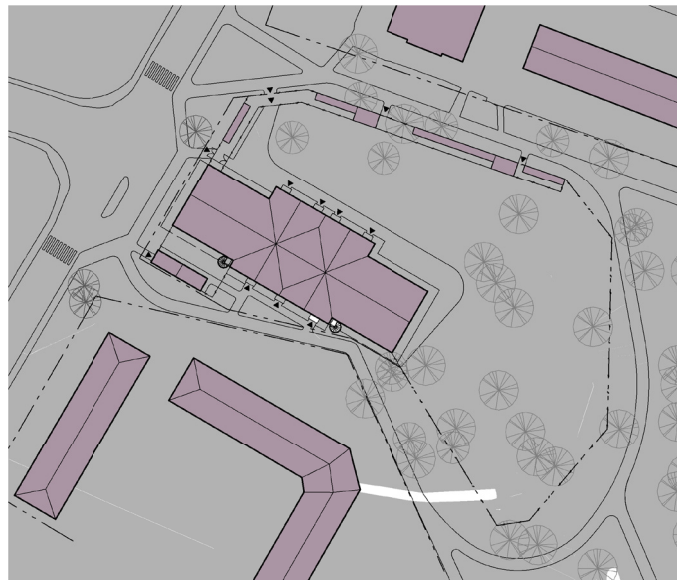


22 dec, kl 06:00

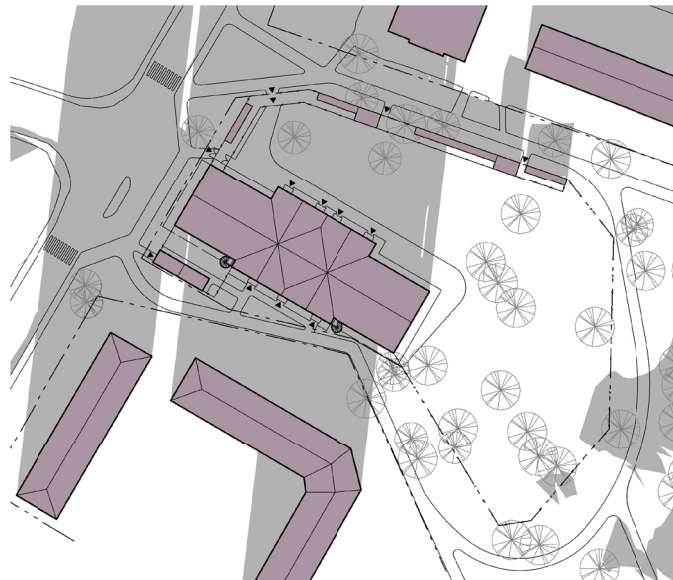


22 dec, kl 12:00

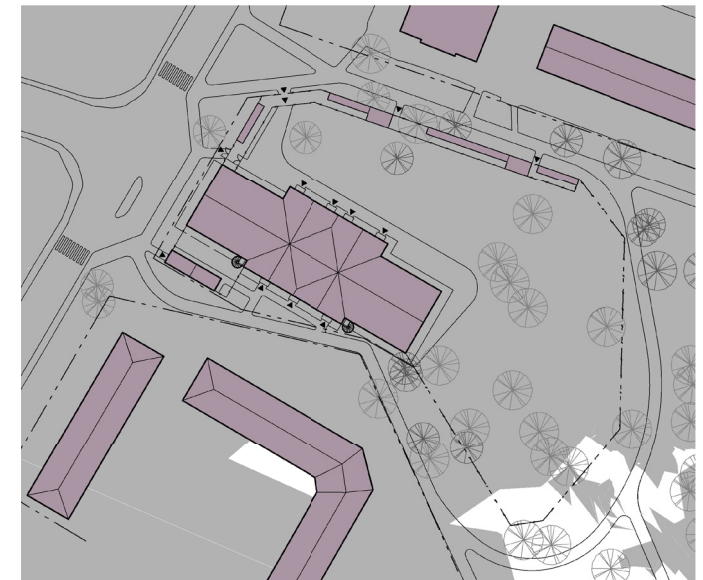


22 dec, kl 18:00

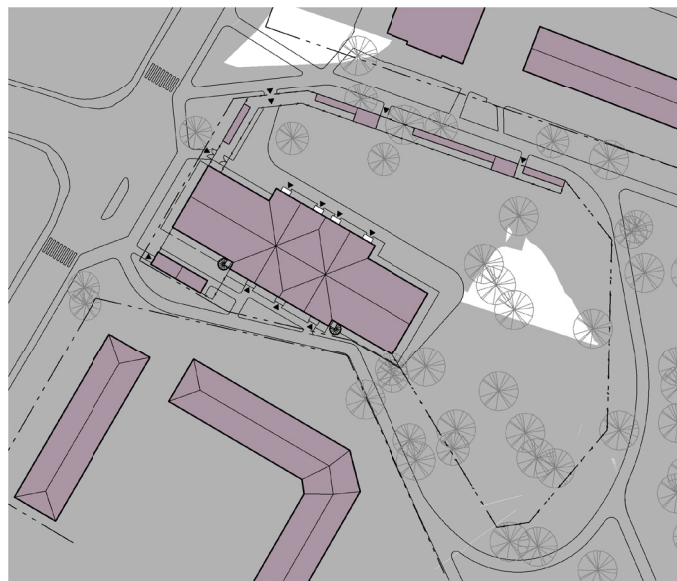


20 mars, kl 06:00 /
22 okt, kl 06:00

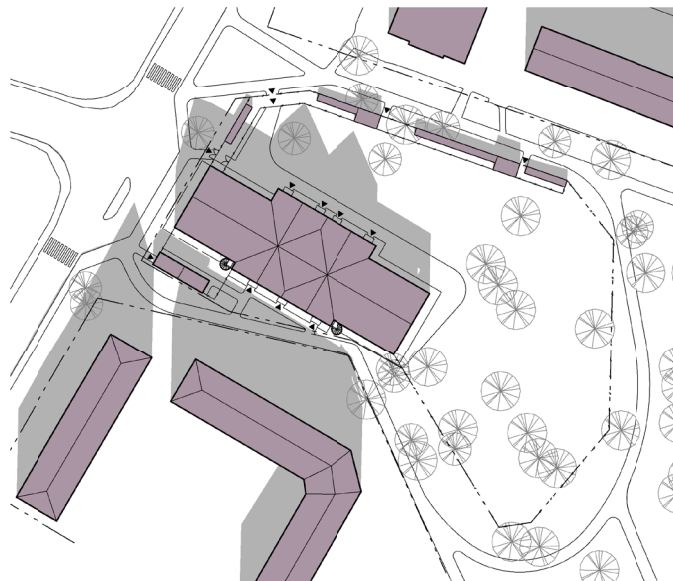


20 mars kl 12:00 /
22 okt, kl 12:00

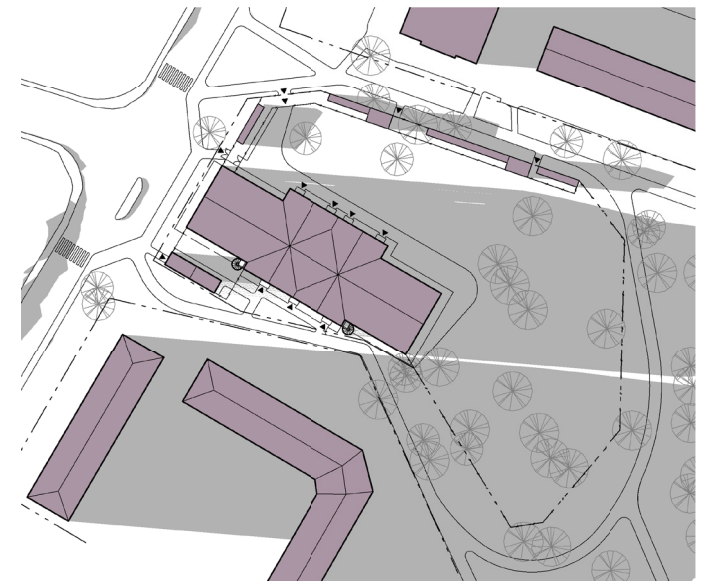


20 mars, kl 18:00 /
22 okt, kl 18:00

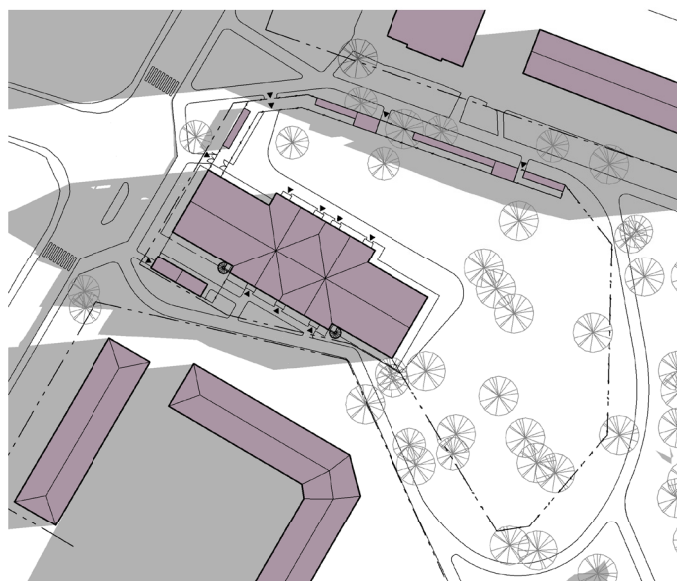

21 juni, kl 06:00

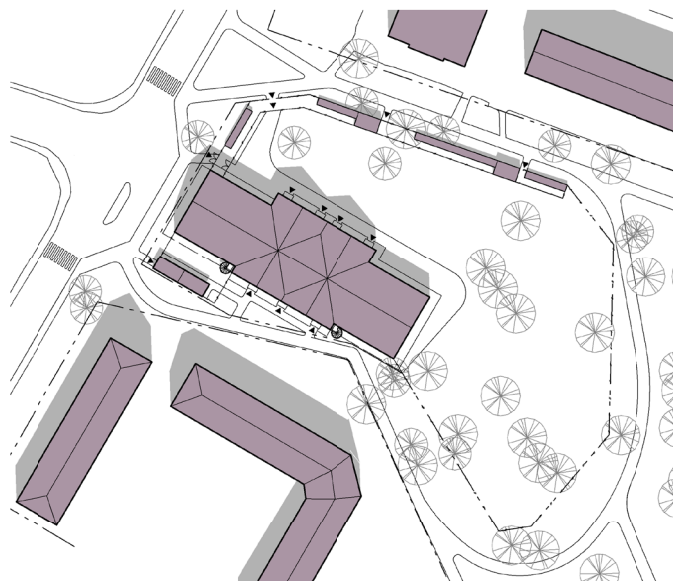

21 juni, kl 12:00

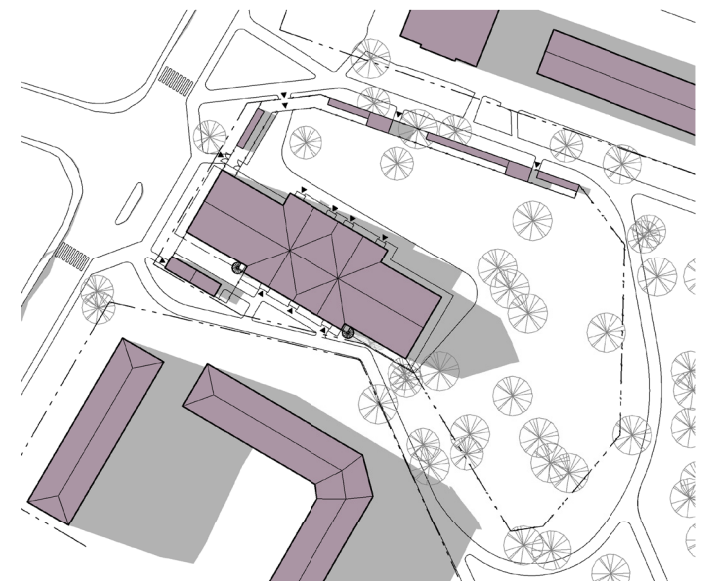

21 juni, kl 18:00

SOLSTUDIE
Vintersolstånd, höst-vårdagjämning och sommarsolstånd

GESTALTNINGSKONCEPT 2018 02 13

STÅNGÅVÄGENS FÖRSKOLA