

FÖRTÄTNINGSSTUDIE SKÖNDALSVÄGEN - 161031 - SITUATIONSPLAN SKALA 1:400 (A3)



FASAD MOT NORR / GATA




FASAD MOT SÖDER / GÅRD

0 2M 10M
FORMAT A3 SKALA 1:200


FÖRTÄTNINGSSTUDIE SKÖNDALSVÄGEN - 161026 - FASADER SKALA 1:200 (A3)


Stena Fastigheter

VERA

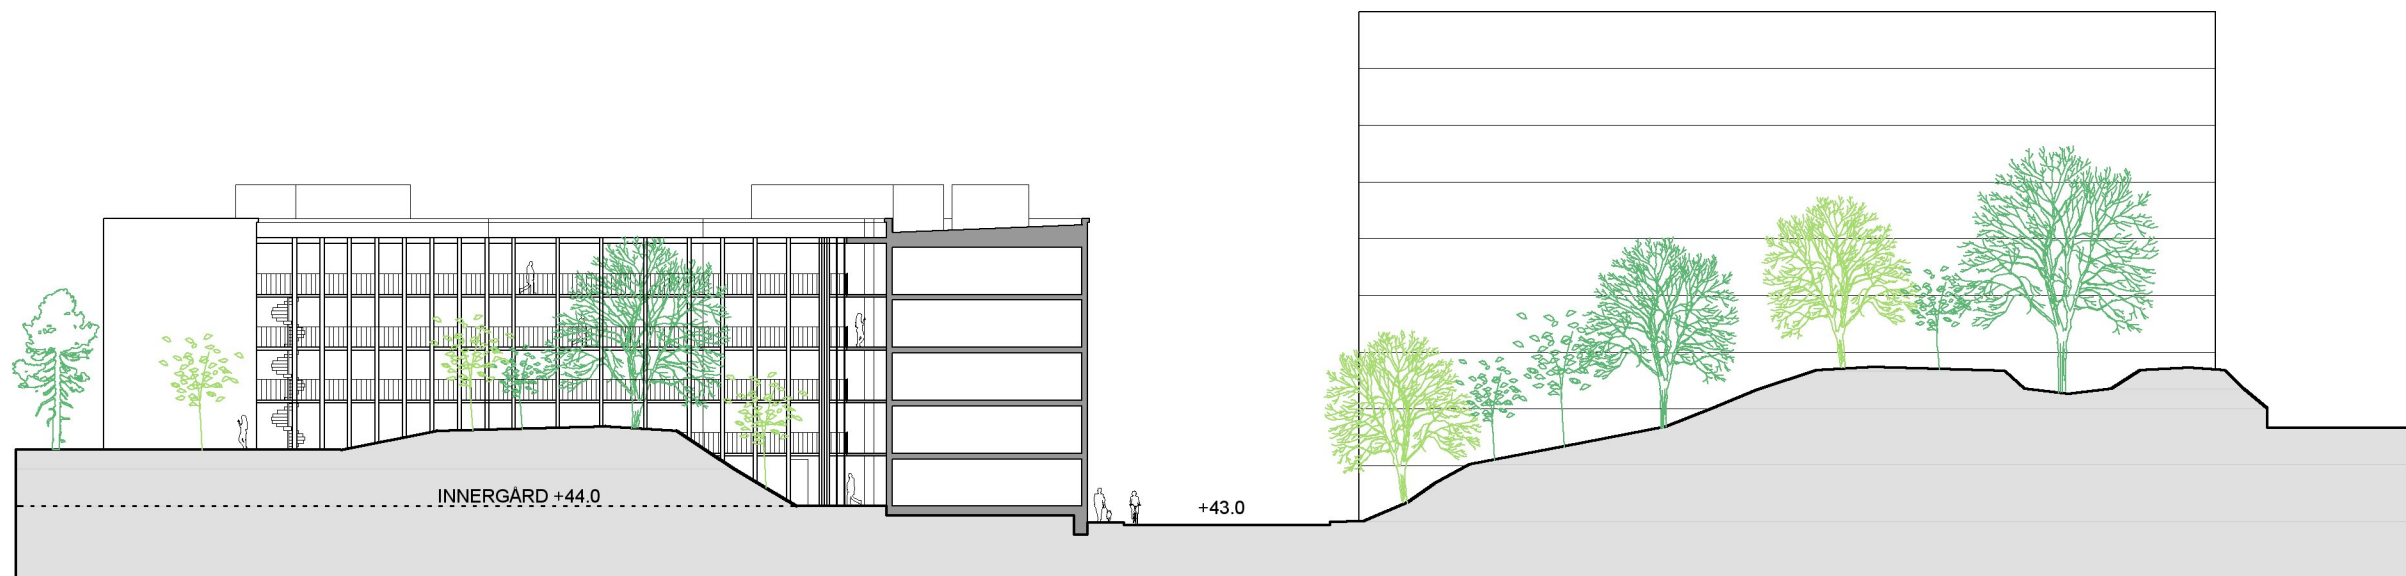

SEKTION A-A

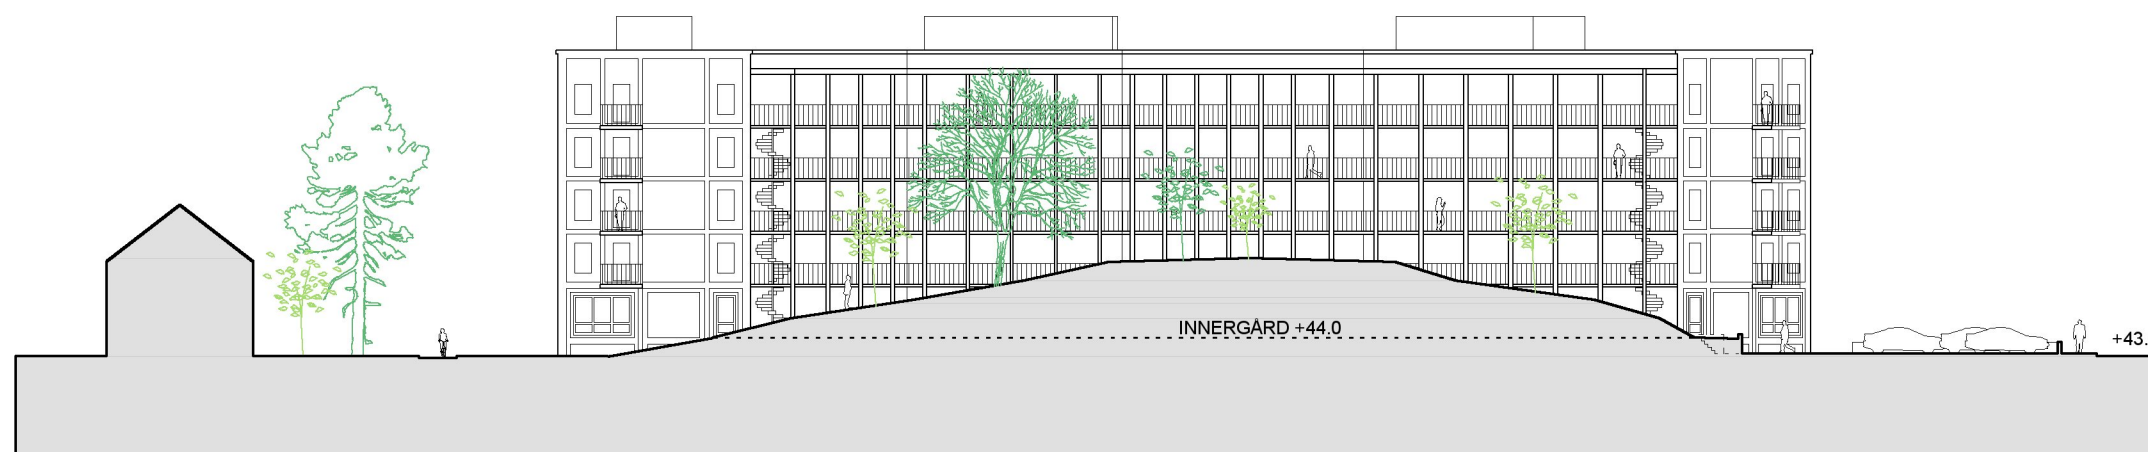

SEKTION B-B


0 4M 20M
FORMAT A3 SKALA 1:400

FÖRTÄTNINGSSTUDIE SKÖNDALSVÄGEN - 161026 - MARKSEKTIONER SKALA 1:400 (A3)

Stena Fastigheter


VERA



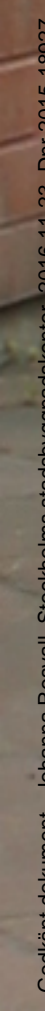





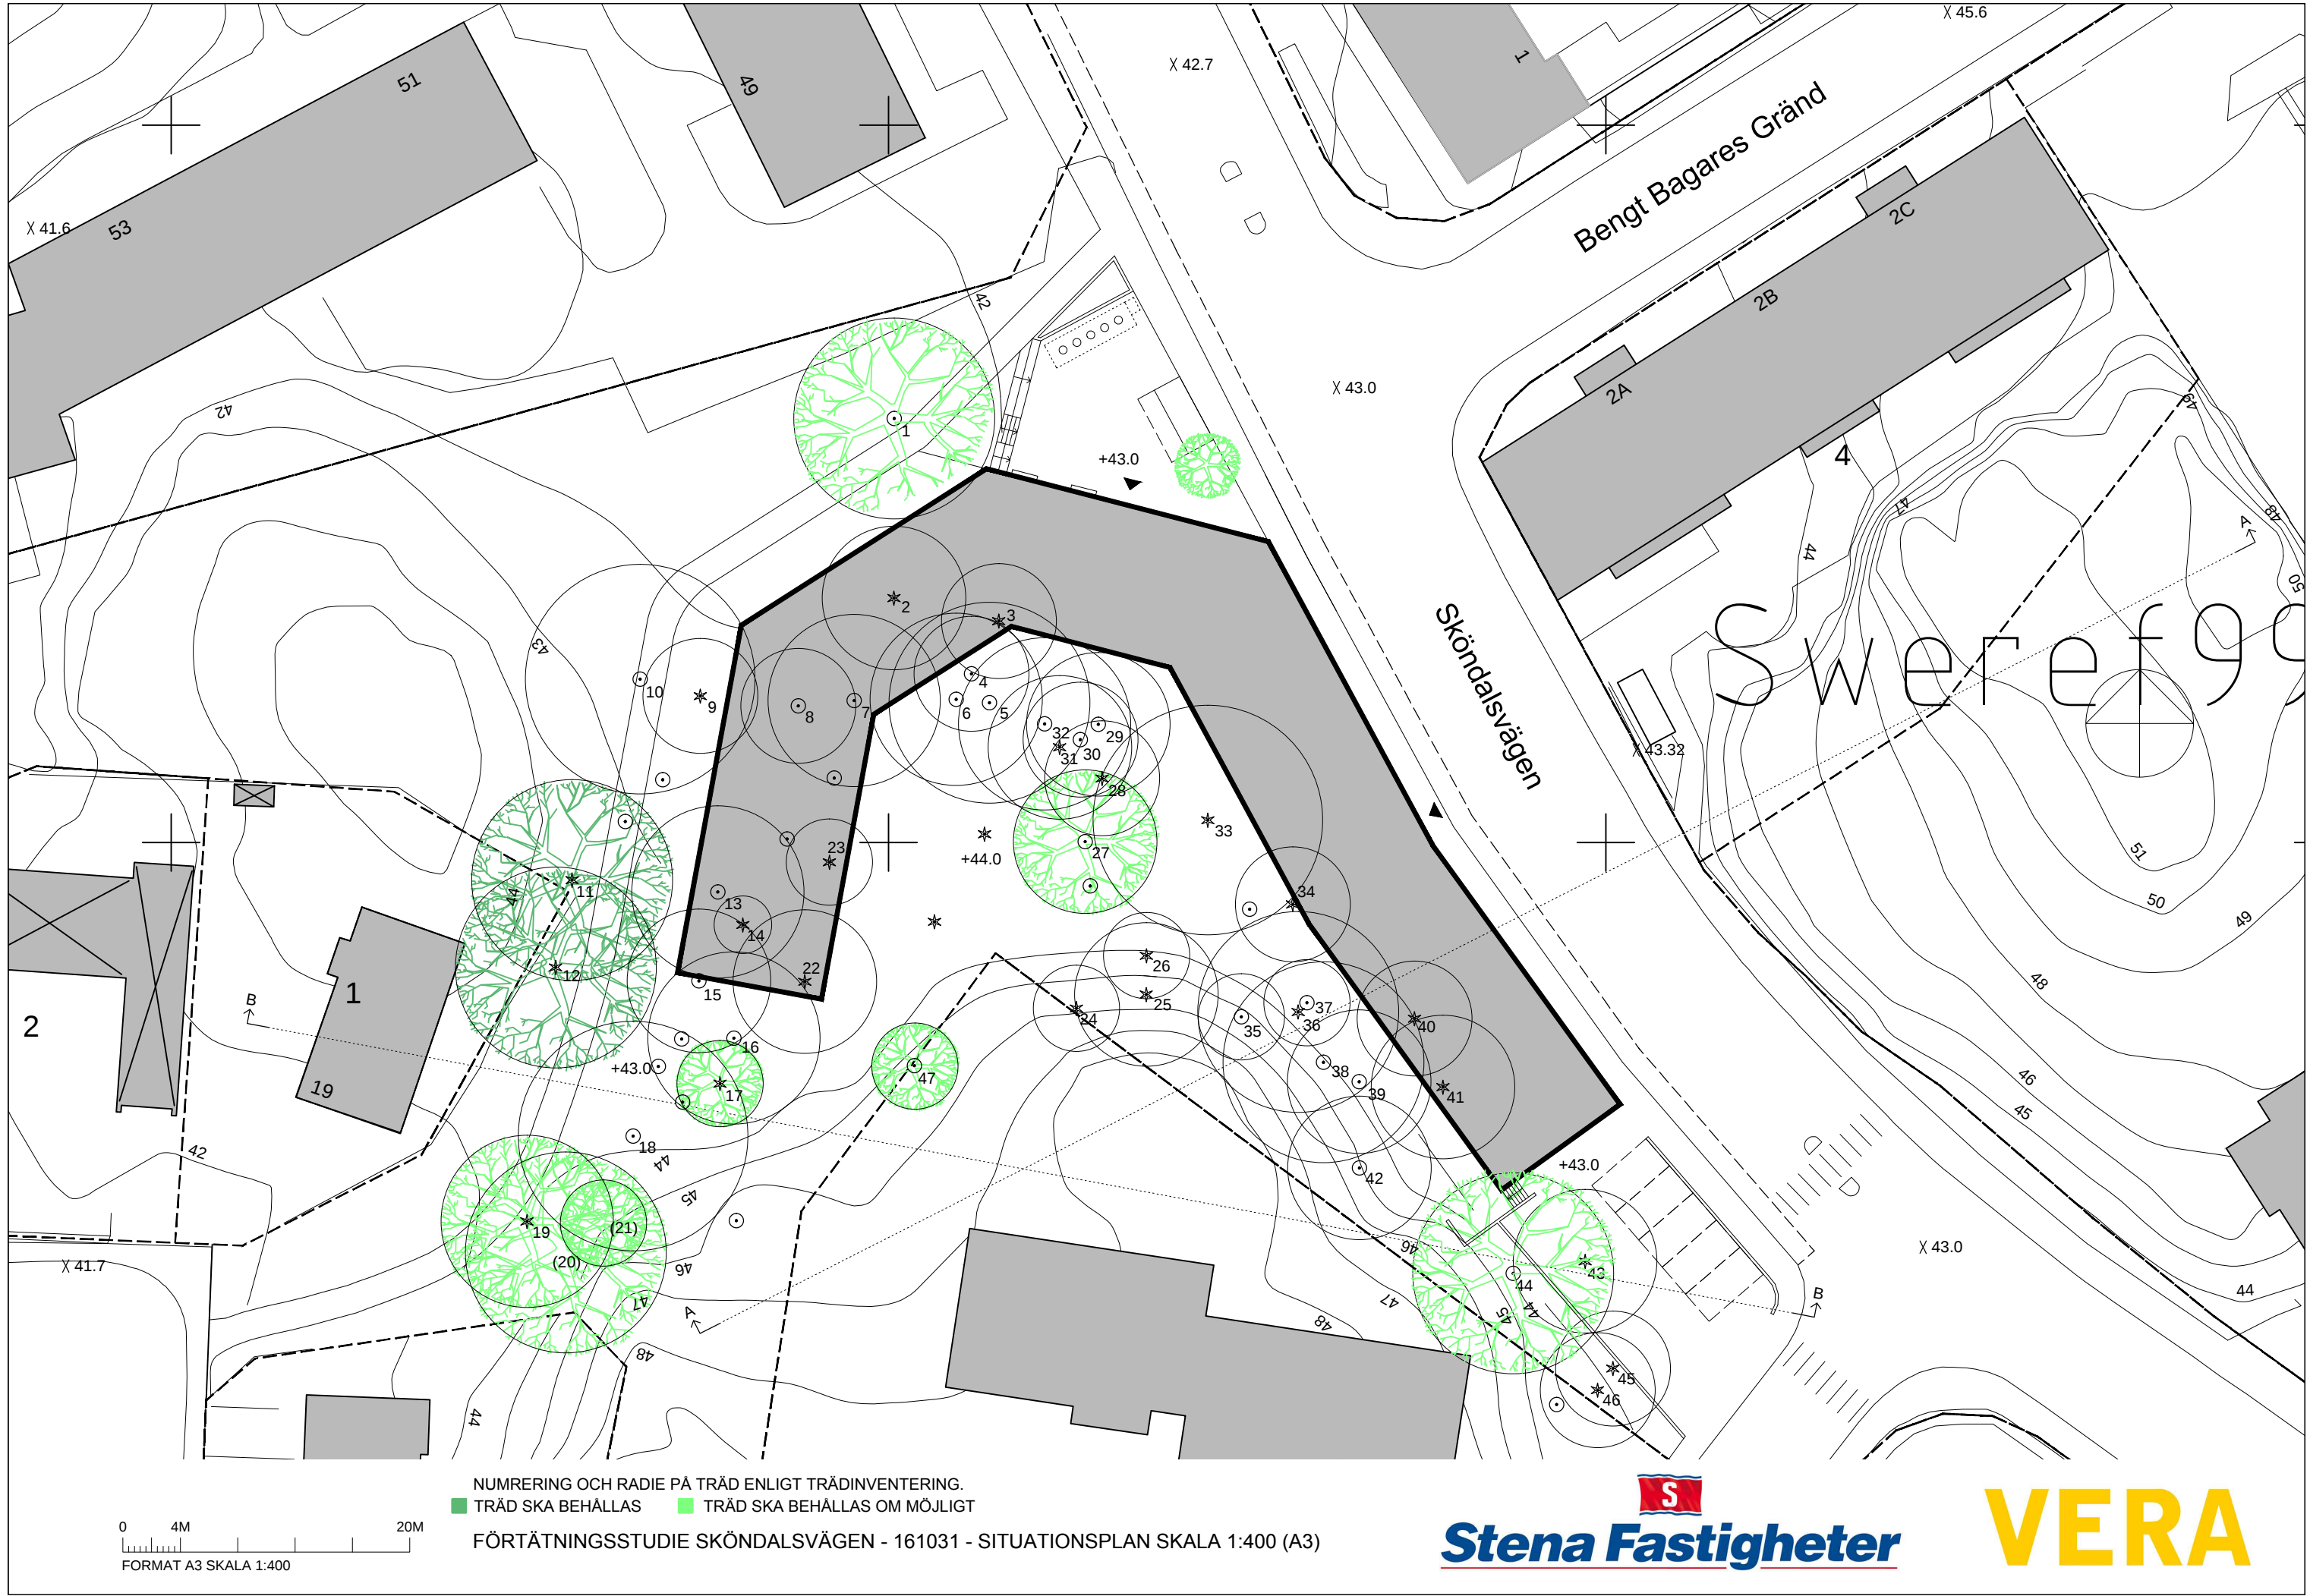

NUMRERING OCH RADIE PÅ TRÄD ENLIGT TRÄDINVENTERING.
■ TRÄD SKA BEHÅLLAS ■ TRÄD SKA BEHÅLLAS OM MÖJLIGT

FÖRTÄTNINGSSTUDIE SKÖNDALSVÄGEN - 161031 - SITUATIONSPLAN SKALA 1:400 (A3)


Stena Fastigheter

VERA

