



Kvarter 14 mot Roslagsvägen.

Kvarter 14


Kvarter 14 innehåller lokaler för universitetet och studentbostäder. På de tre nedre planen ligger lokaler för universitetet och på de tre övre våningarna ligger studentbostäderna.

Plan 0 ligger under mark mot Ruddammsvägen men har höga glasfasader mot Albanohöjden. Mot dessa fasader ligger universitetets föreläsningssalar, studieplatser och öppna mötesplatser i det sociala stråket. I de mörka delarna av planet ligger teknikutrymmen och ekonomiutrymmen för studentbostäderna.


Plan 1 är entréplanet mot Ruddammsvägen och det mest publika planet. Längs det sociala stråket finns en grön gård som öppnar upp rummet såväl visuellt som fysiskt. Här ligger föreläsningssalar och undervisningsrum vid de stora glasfasaderna mot Ruddammsvägen, mot gränderna och mot Albanohöjden. Det finns även en föreläsningssal mot den gröna gården. Mellan undervisningslokalerna löper det sociala stråket med kommunikationsnoder och informella mötesplatser.

Plan 2 innehåller en kombination av undervisningslokaler och institutionslokaler med kontorsmiljöer för personal och forskare. Institutionslokalerna ligger mot Albanohöjden och ut mot gränderna medan föreläsningssalarna är placerade mot gården och mot Ruddammsvägen. Mellan kontorsmiljöerna och undervisningslokalerna ligger gemensamma ytor längs det sociala stråket med öppna platser för informella möten.


Plan 3-5 redovisar studentbostäder. Dessa våningsplan kan alternativt utföras som institutionslokaler.

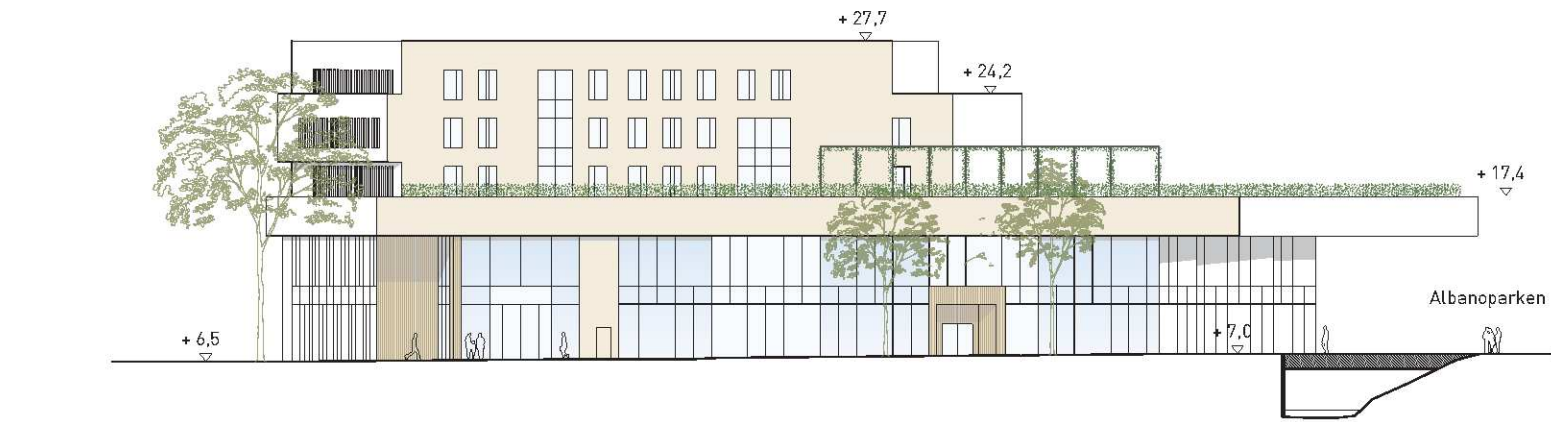

Kvarter 14
Fasad mot norr
Skala 1:500

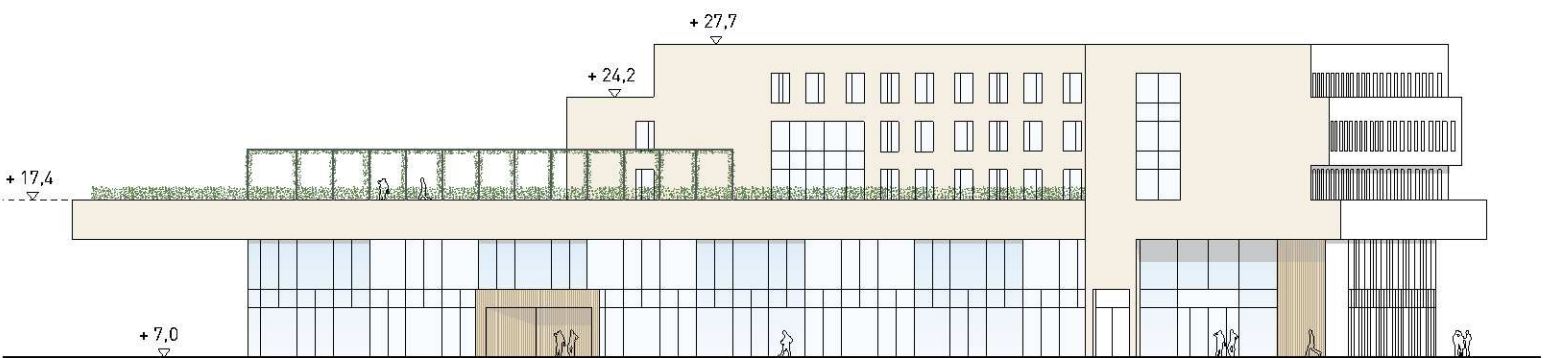

Kvarter 14
Fasad mot söder
Skala 1:500

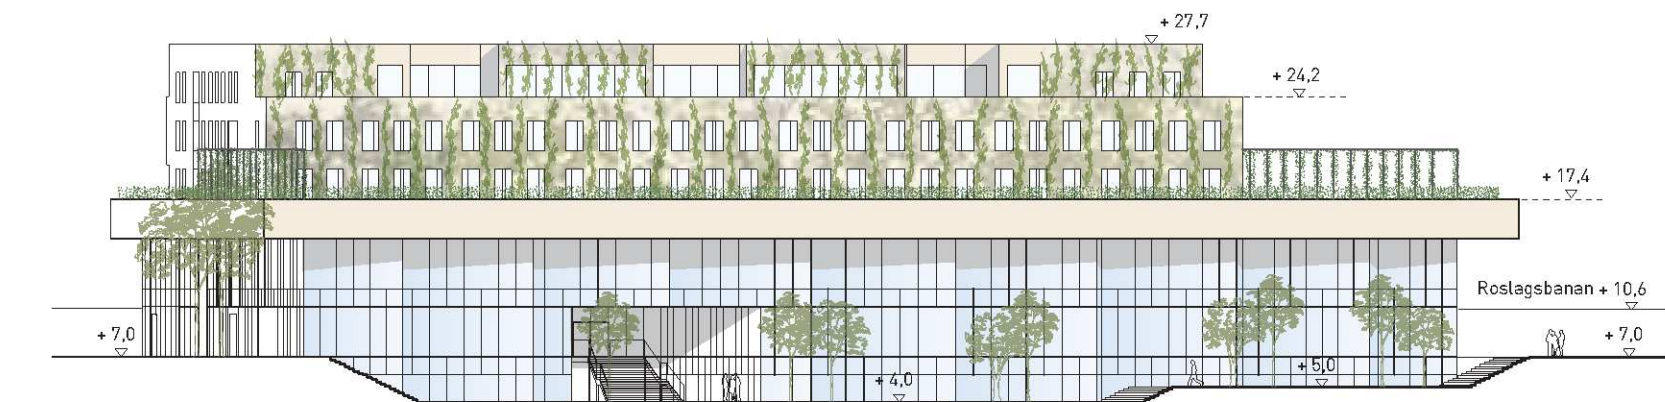


Kvarter 14
Fasad mot väster
Skala 1:500




Kvarter 14
Fasad mot öster
Skala 1:500




Kvarter 14
Plan 0, +2.5
Skala 1:500

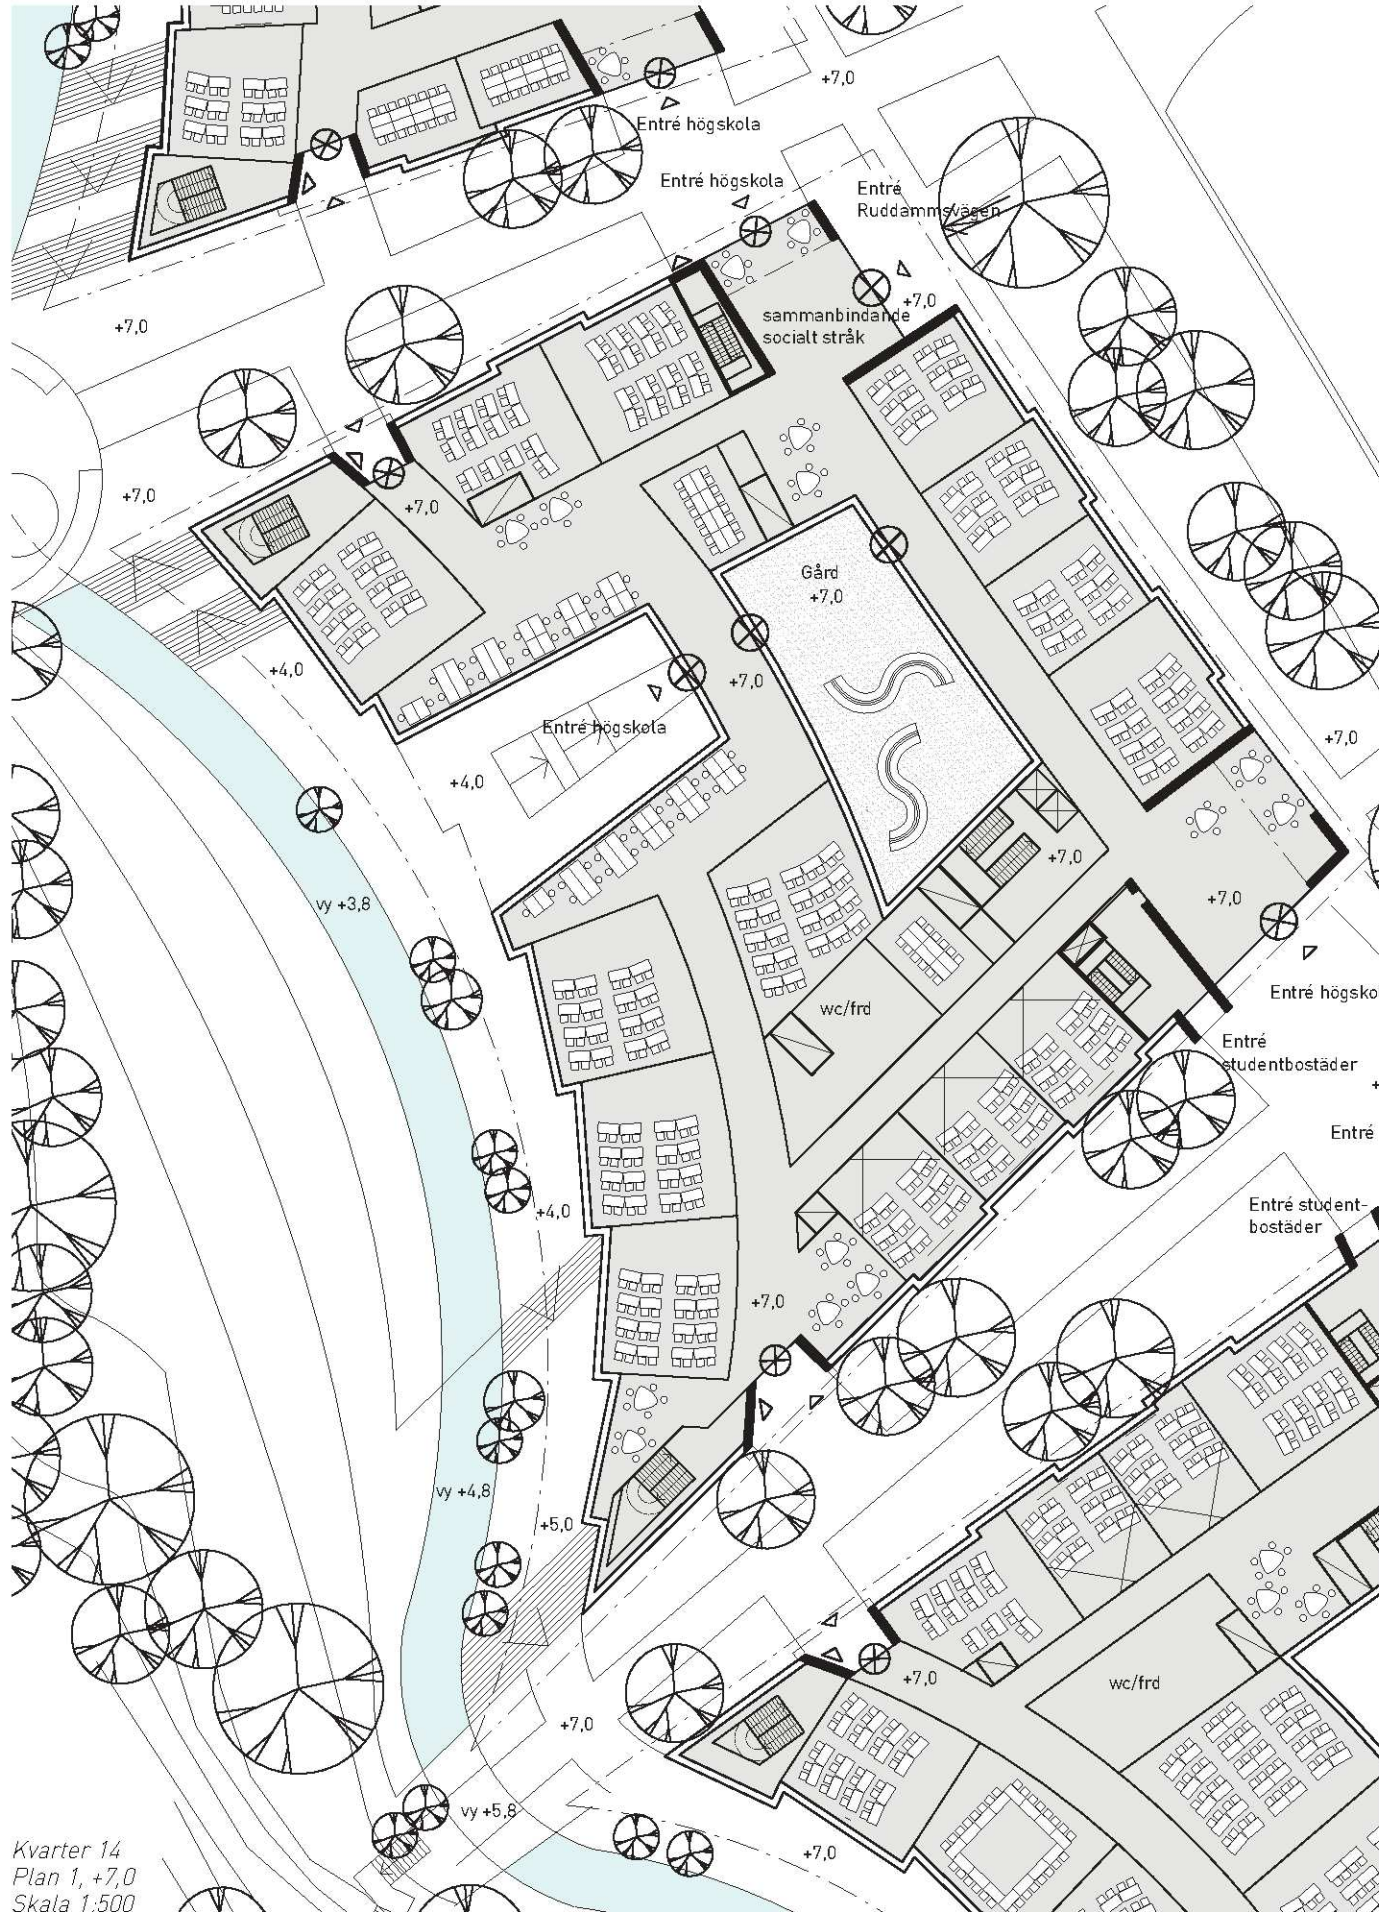


Kvarter 14
Plan 1, +7.0
Skala 1:500

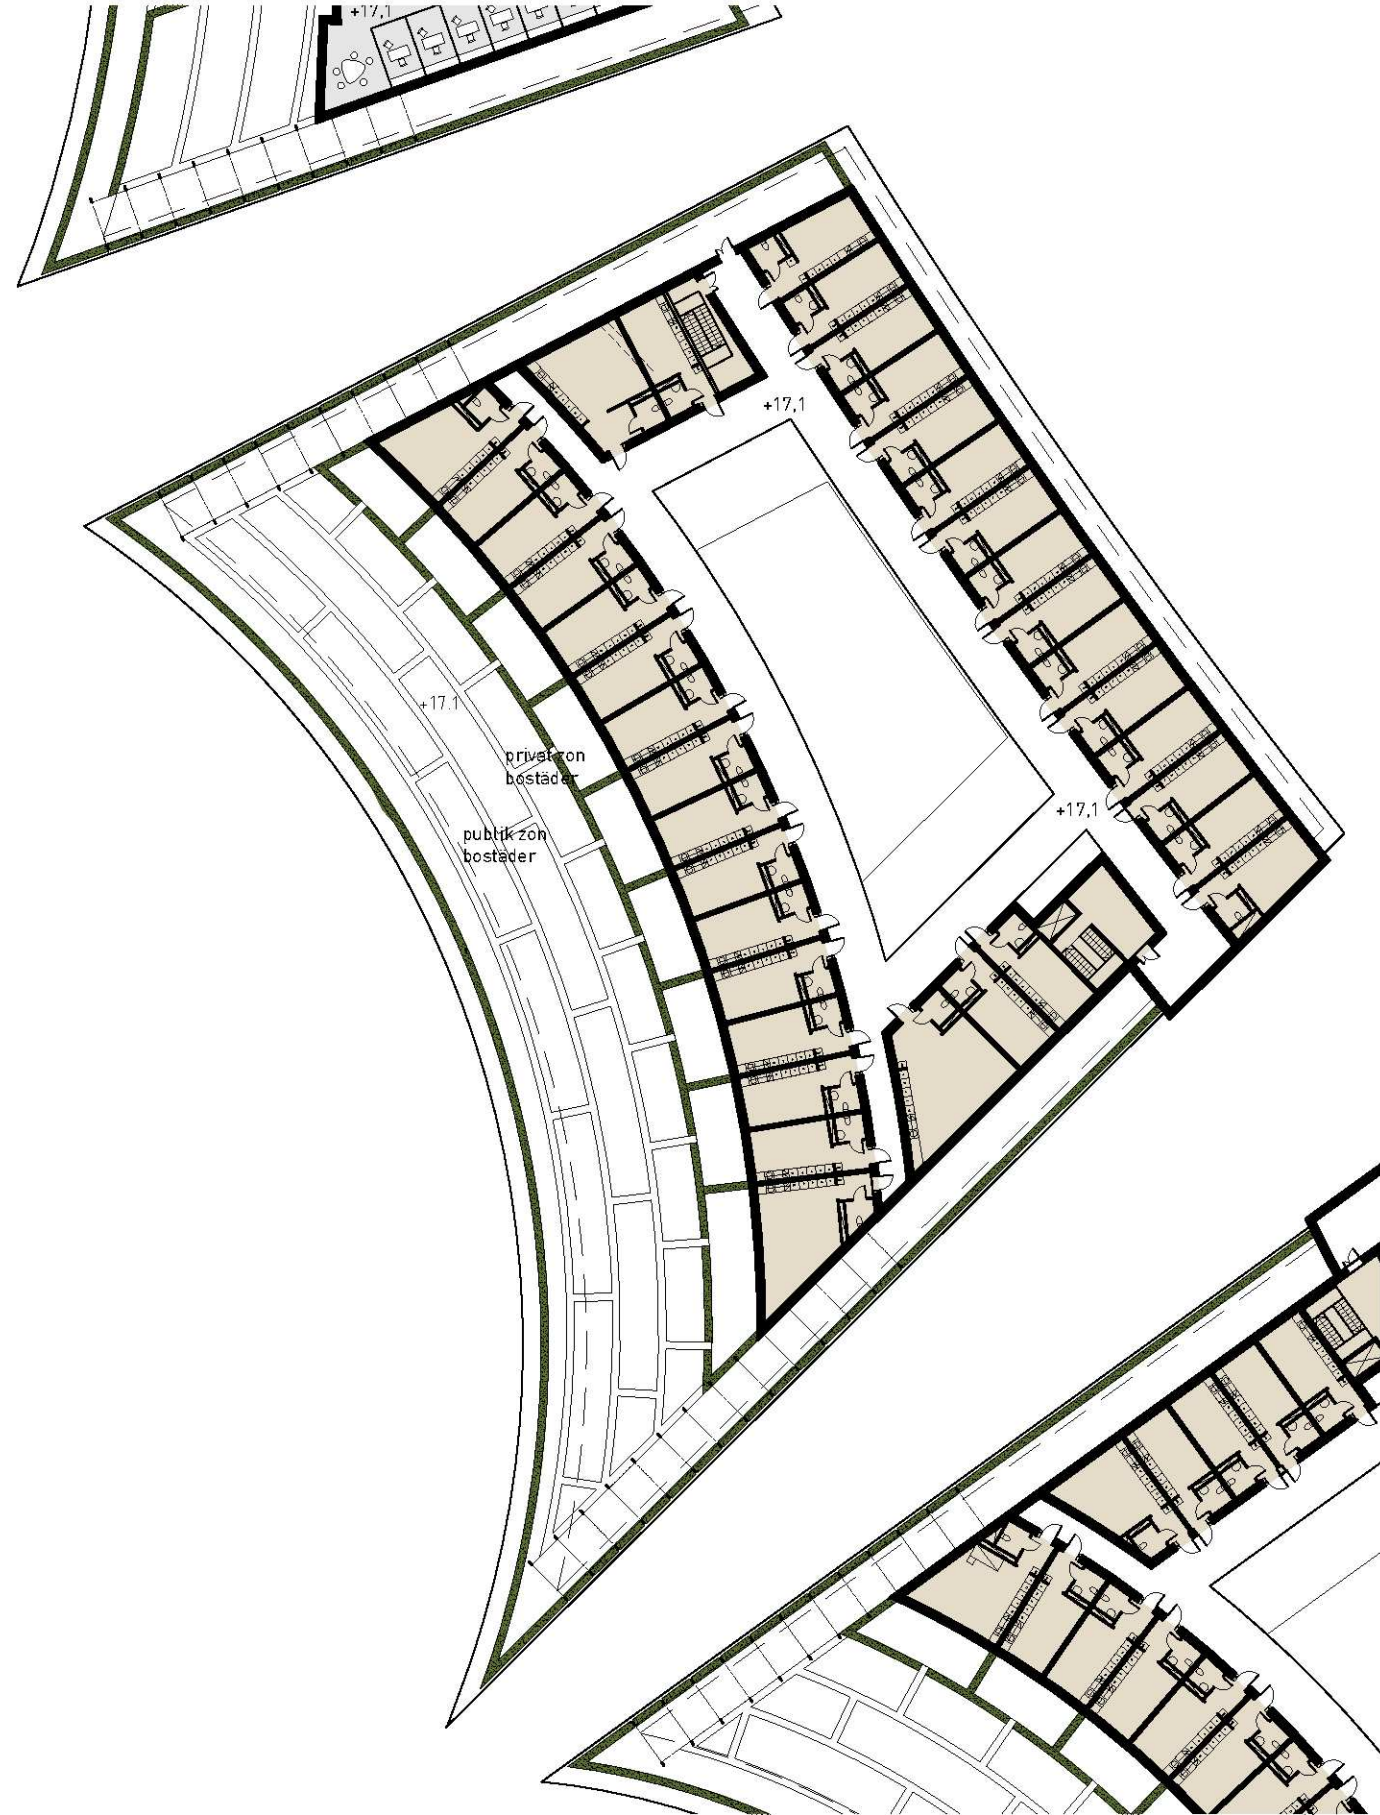


Kvarter 14
Plan 3, +17.1
Skala 1:500

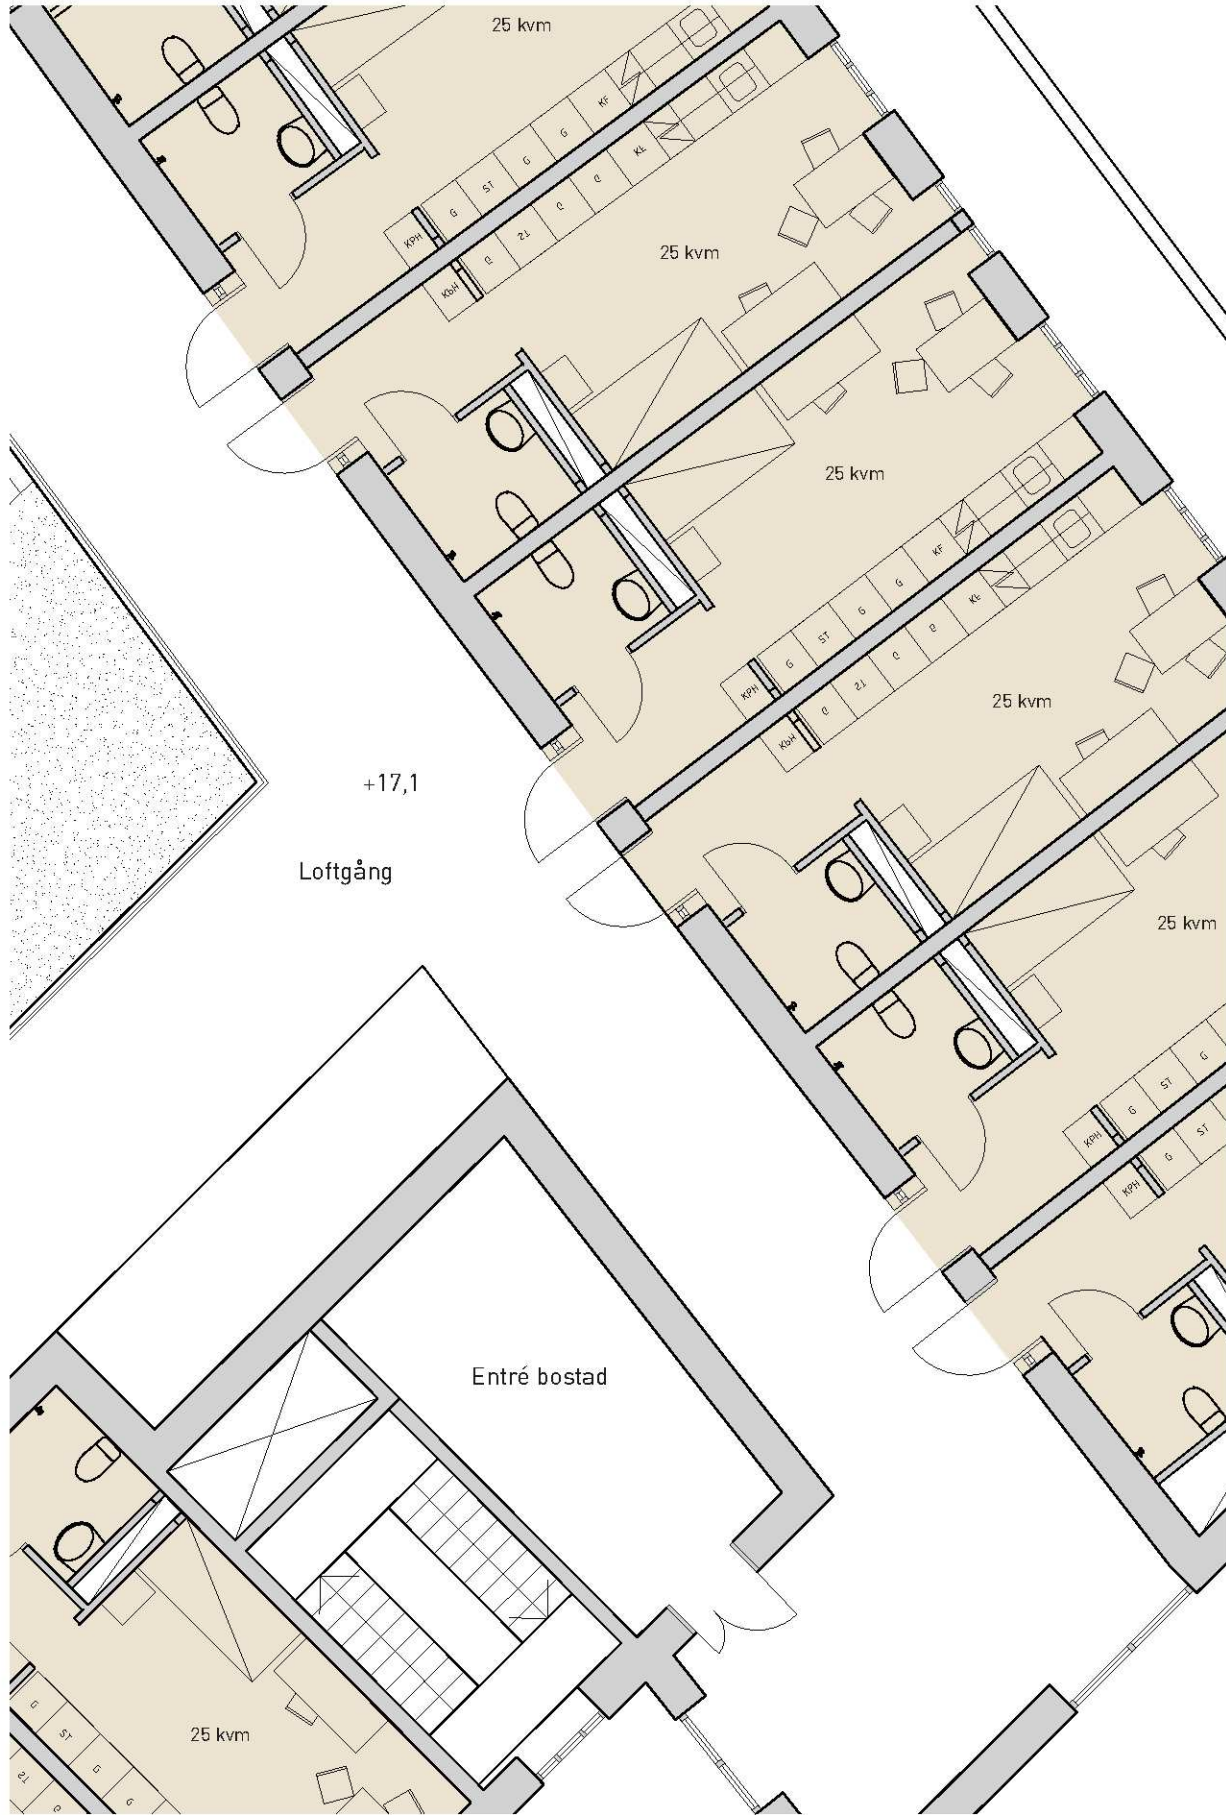

Kvarter 14, Alternativ Studentbostäder, Plan 3, +17.1
Terrassplan, Skala 1:100

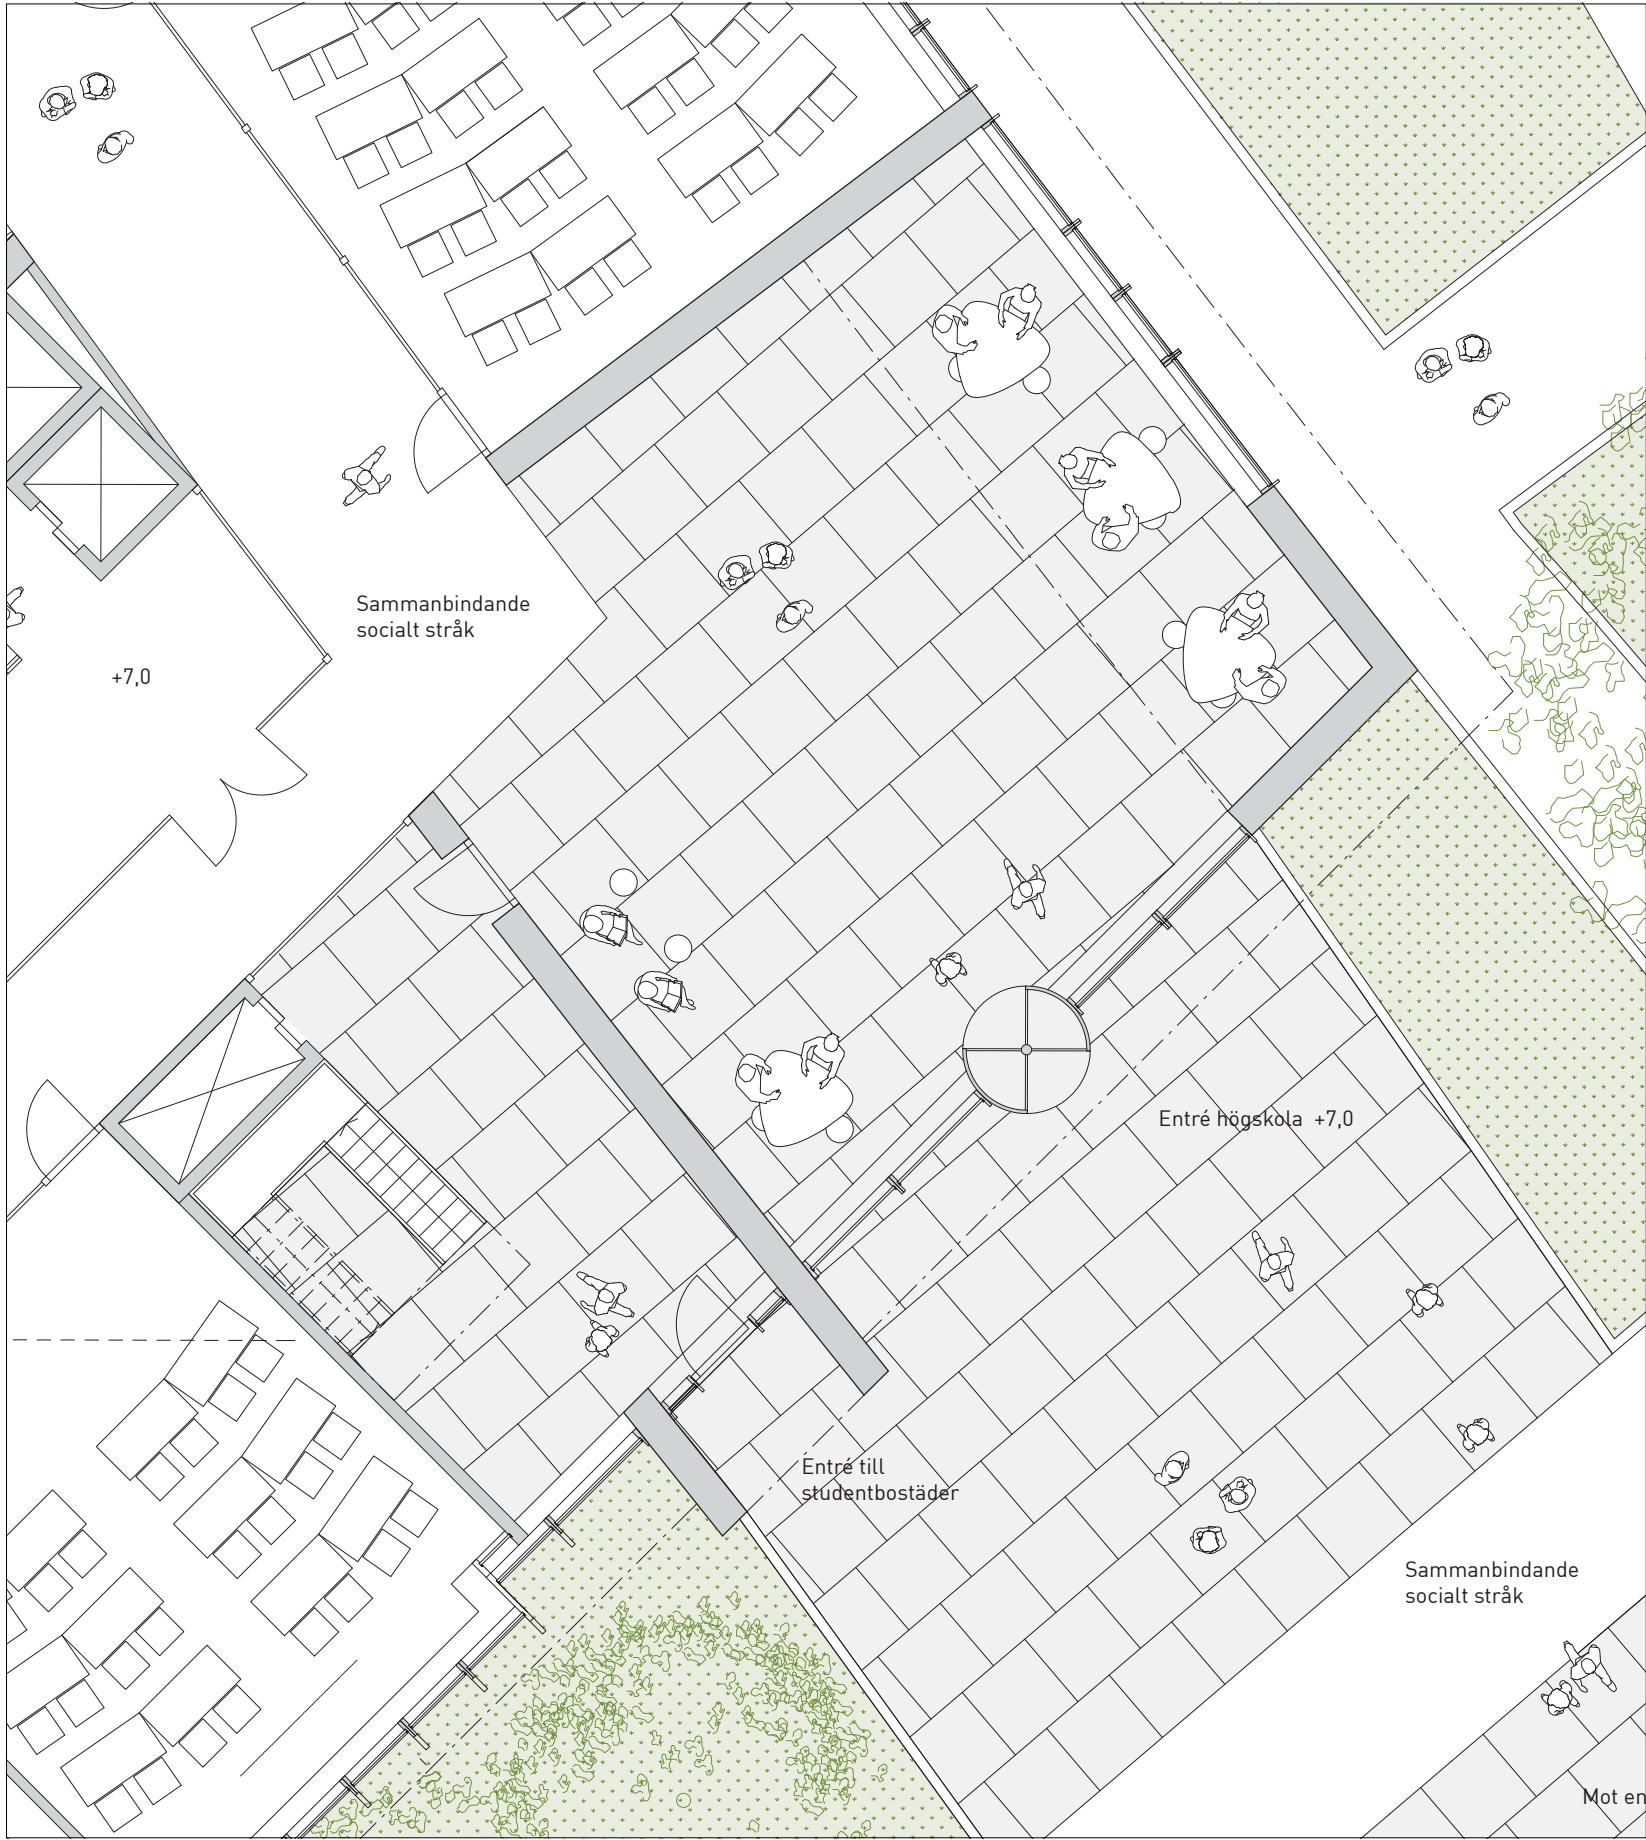


Kvarter 14, Entré plan 1, +7,0
Planutsnitt, Skala 1:100

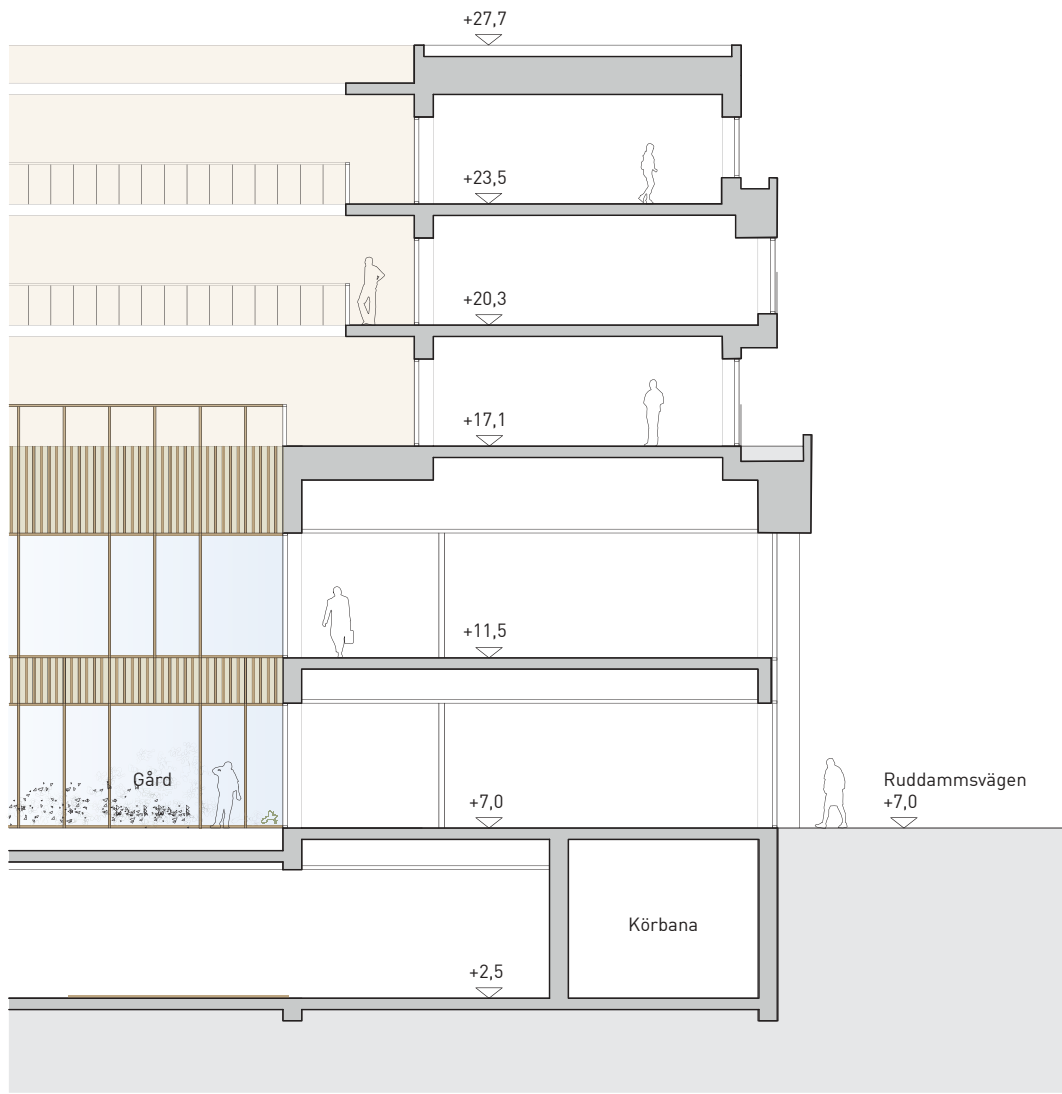

Kvarter 14, Sektionsutsnitt,
Skala 1:200



Kv 14 från Albanohöjden.

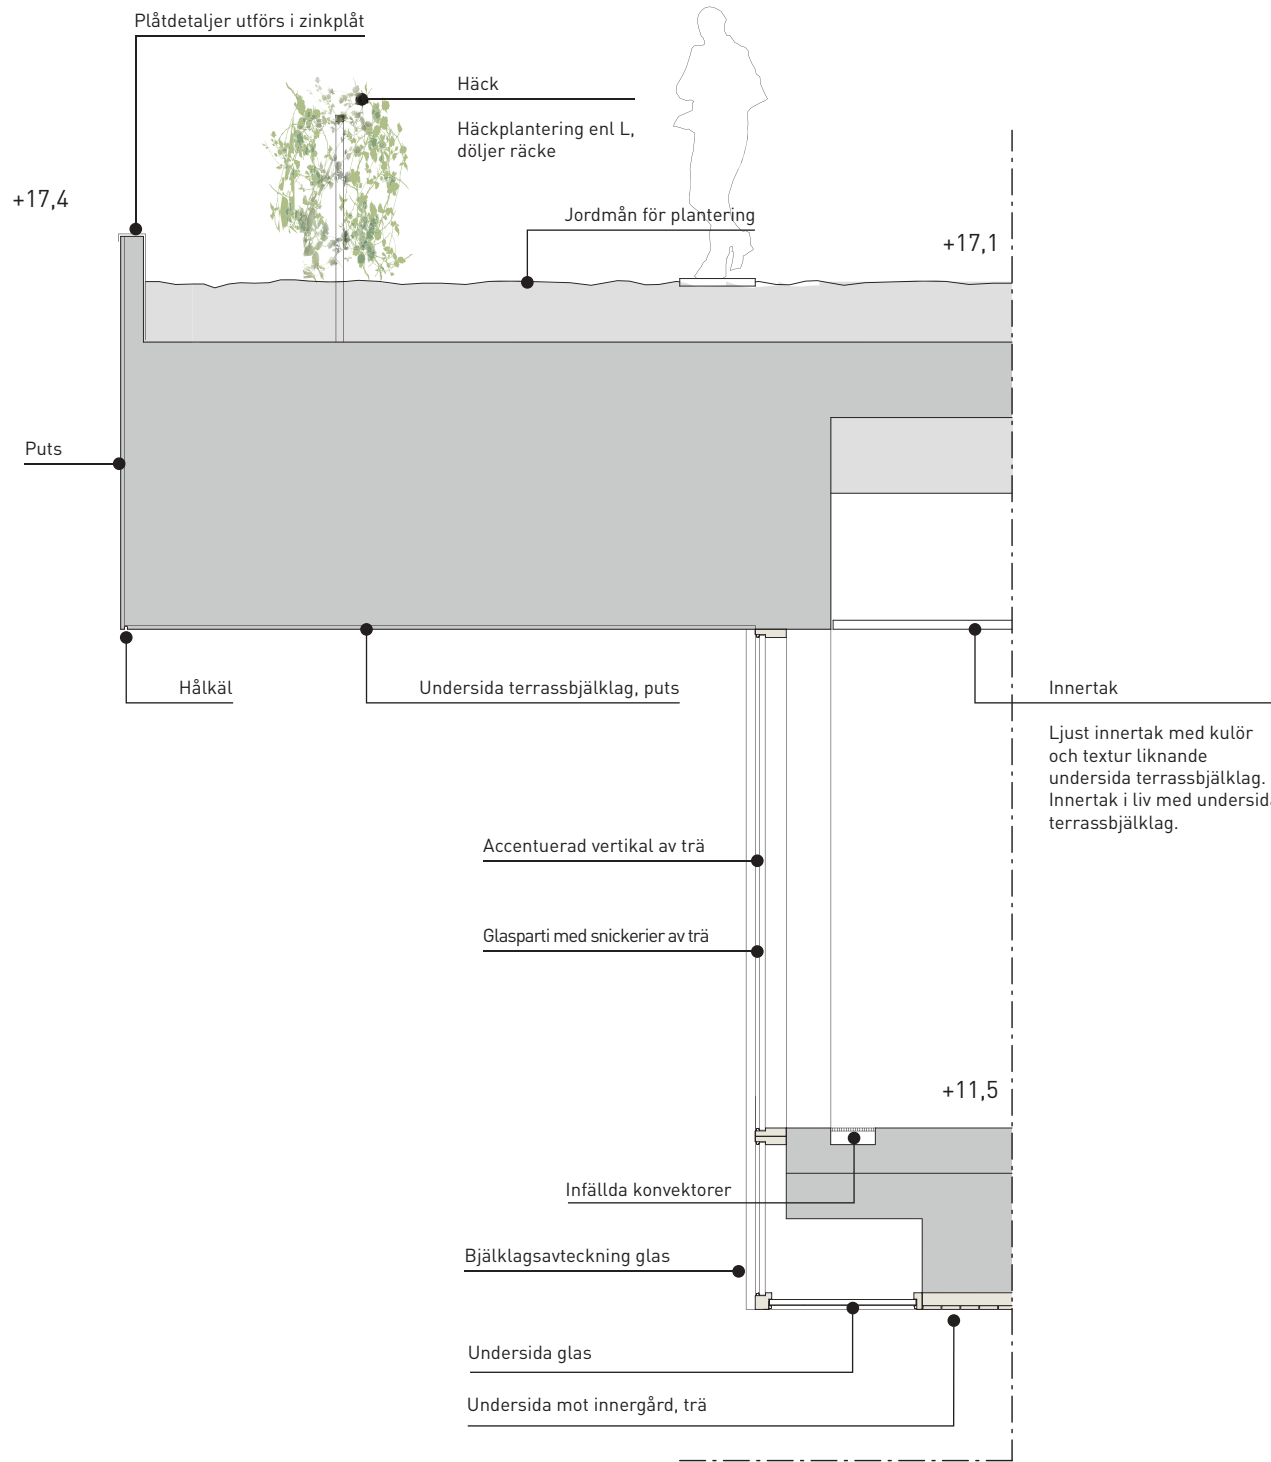

Kvarter 14
Detalj terrassbjälklag
Skala 1:50