




TÖRNET 10



ILLUSTRATIONER OCH SOLSTUDIER

MATERIAL TILL SAMRÅD
2020-04-07


Thule Fastighetsutveckling AB
Östermalmsgatan 87E, 1tr
114 59 Stockholm
Växel: 08-555 199 00
www.thulefastighetsutveckling.se

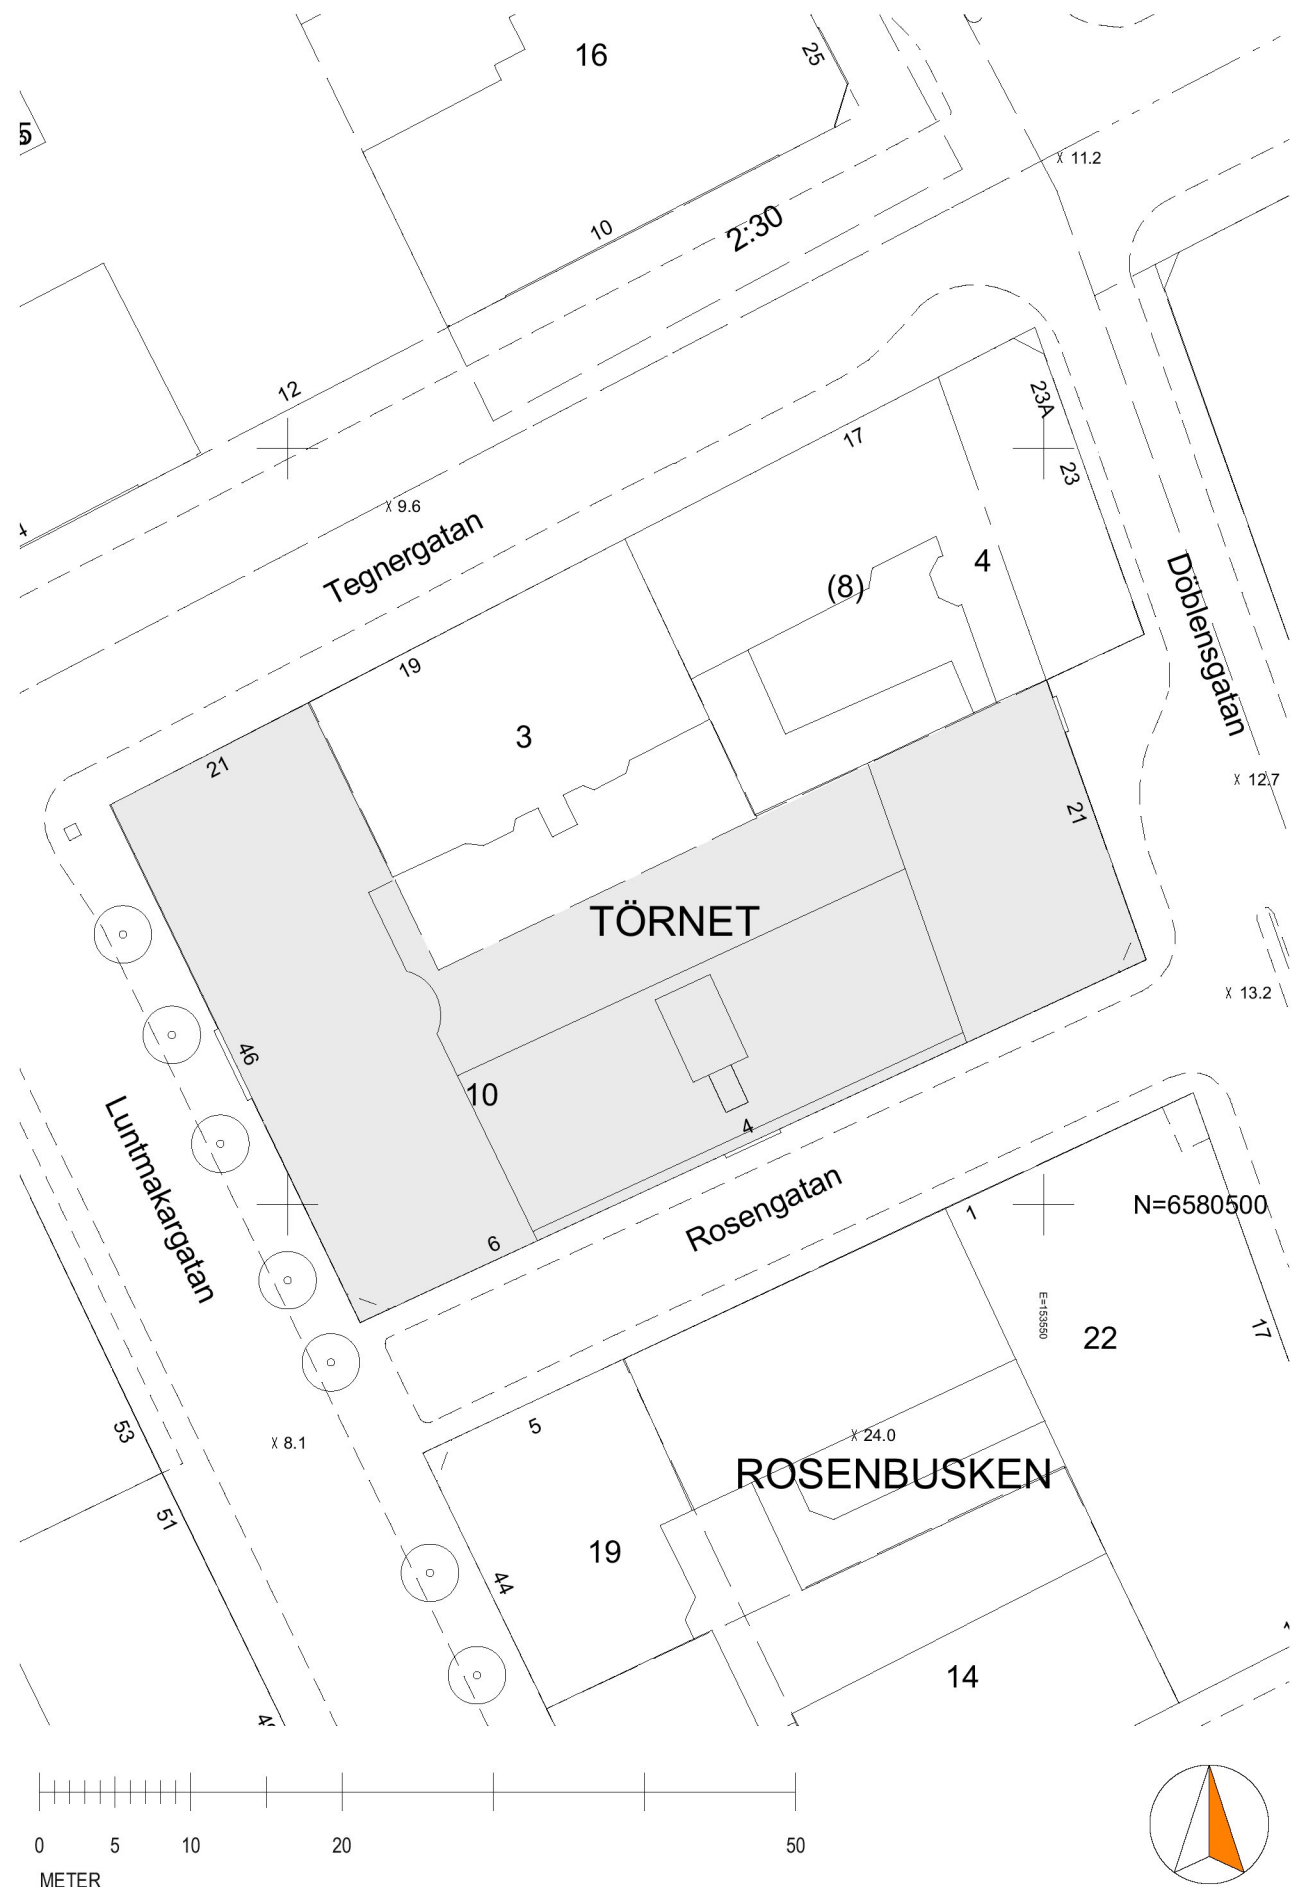


Situationsplan
1:500




SITUATIONSPLAN 1:200

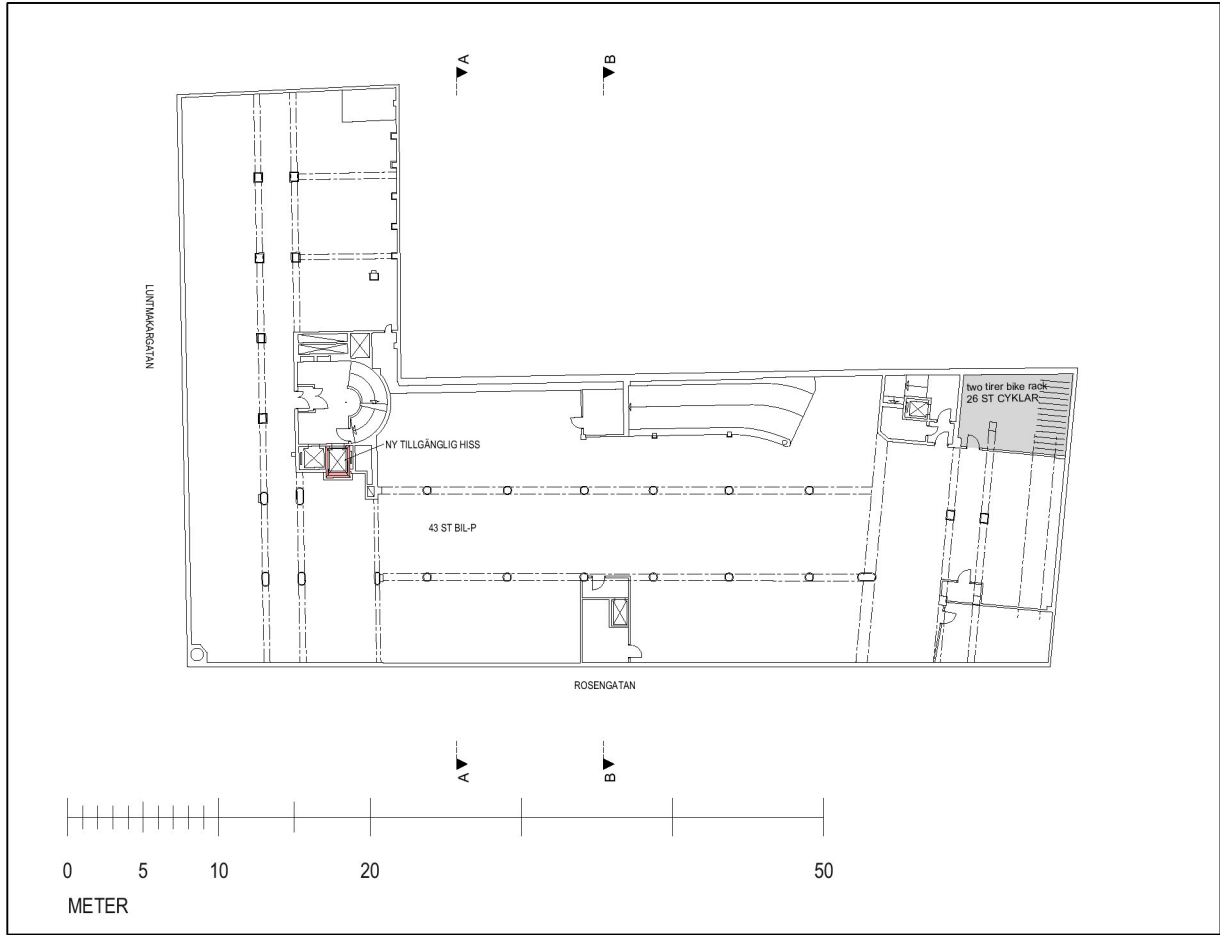


Plan 2 -2 tr
1:500

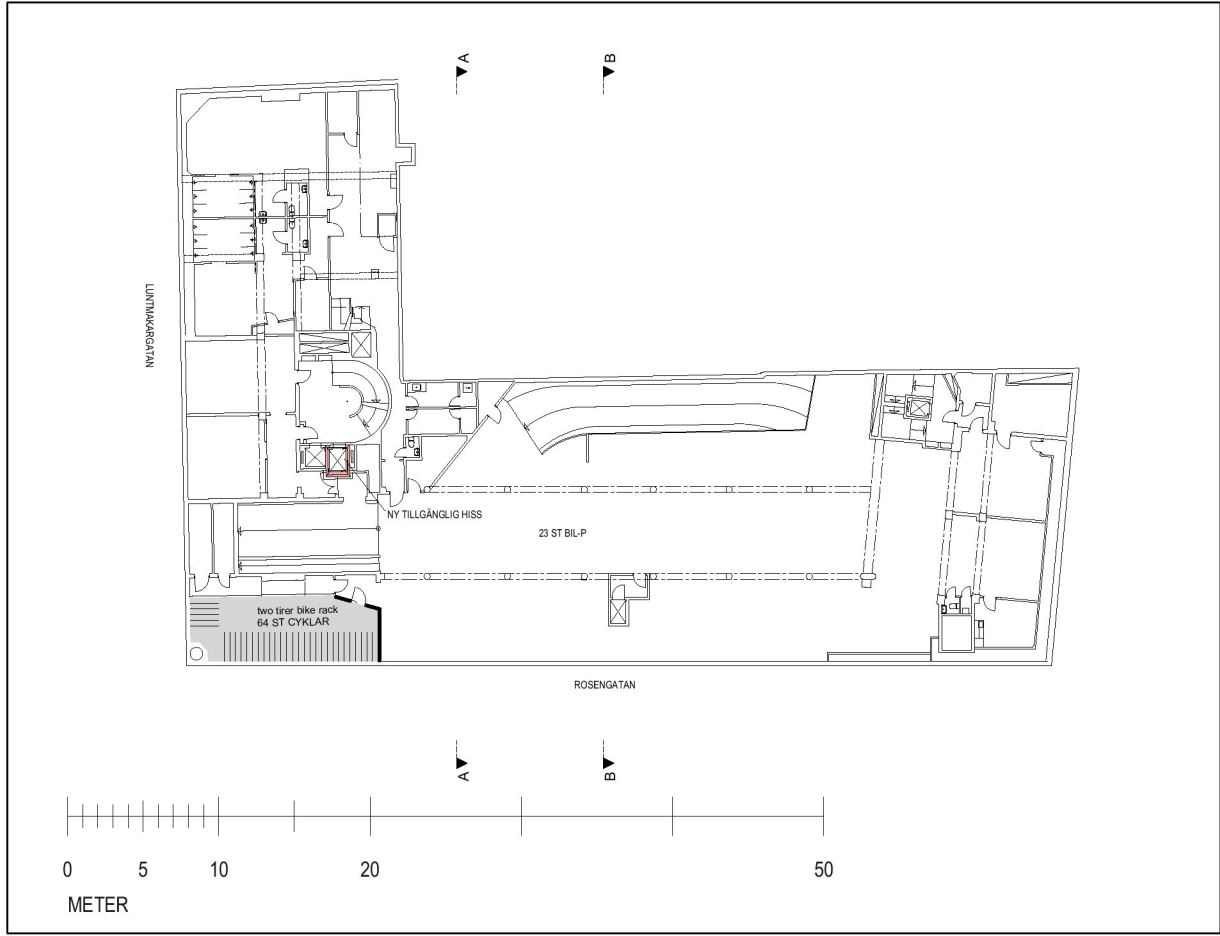

Plan 3 -1 tr
1:500

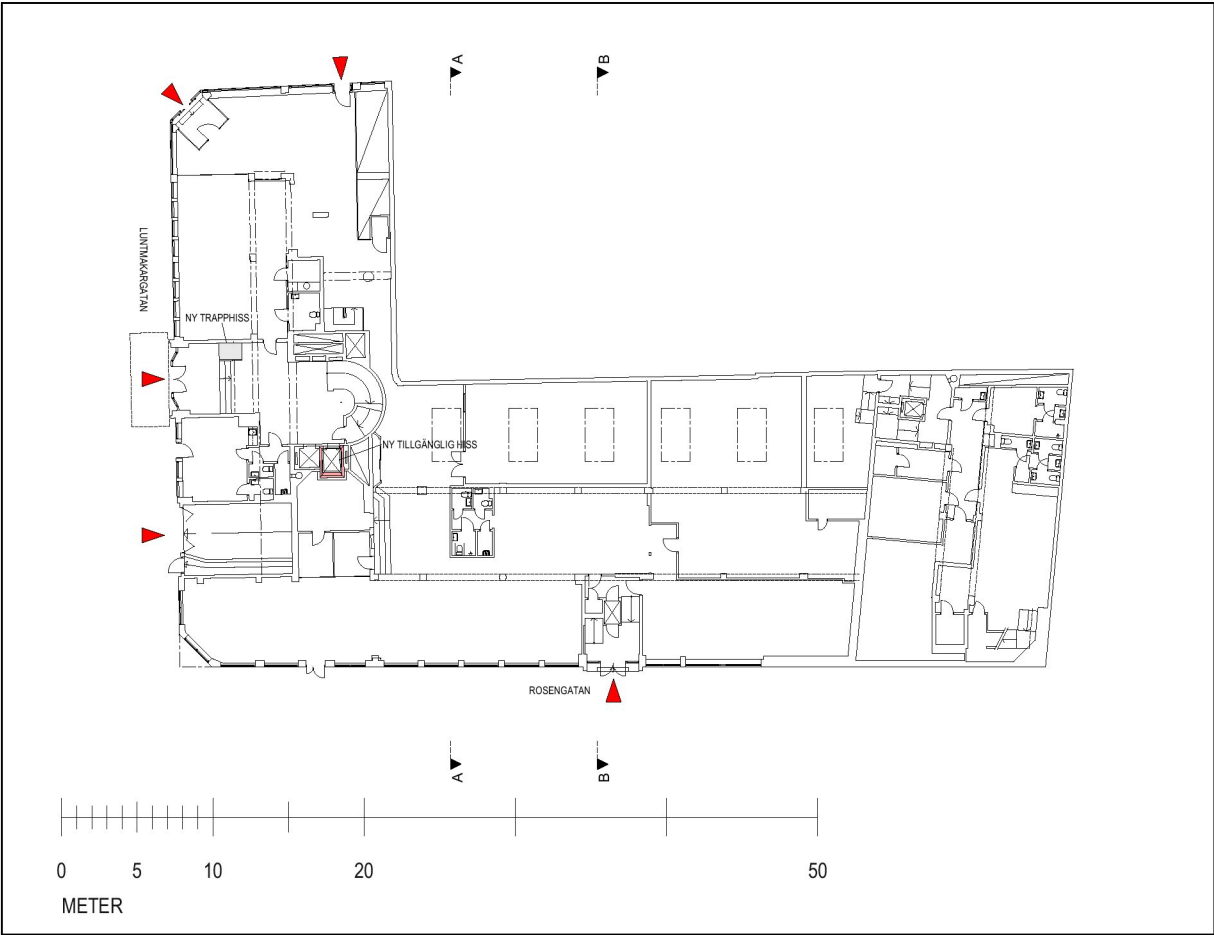


Plan 4 0 tr
1:500

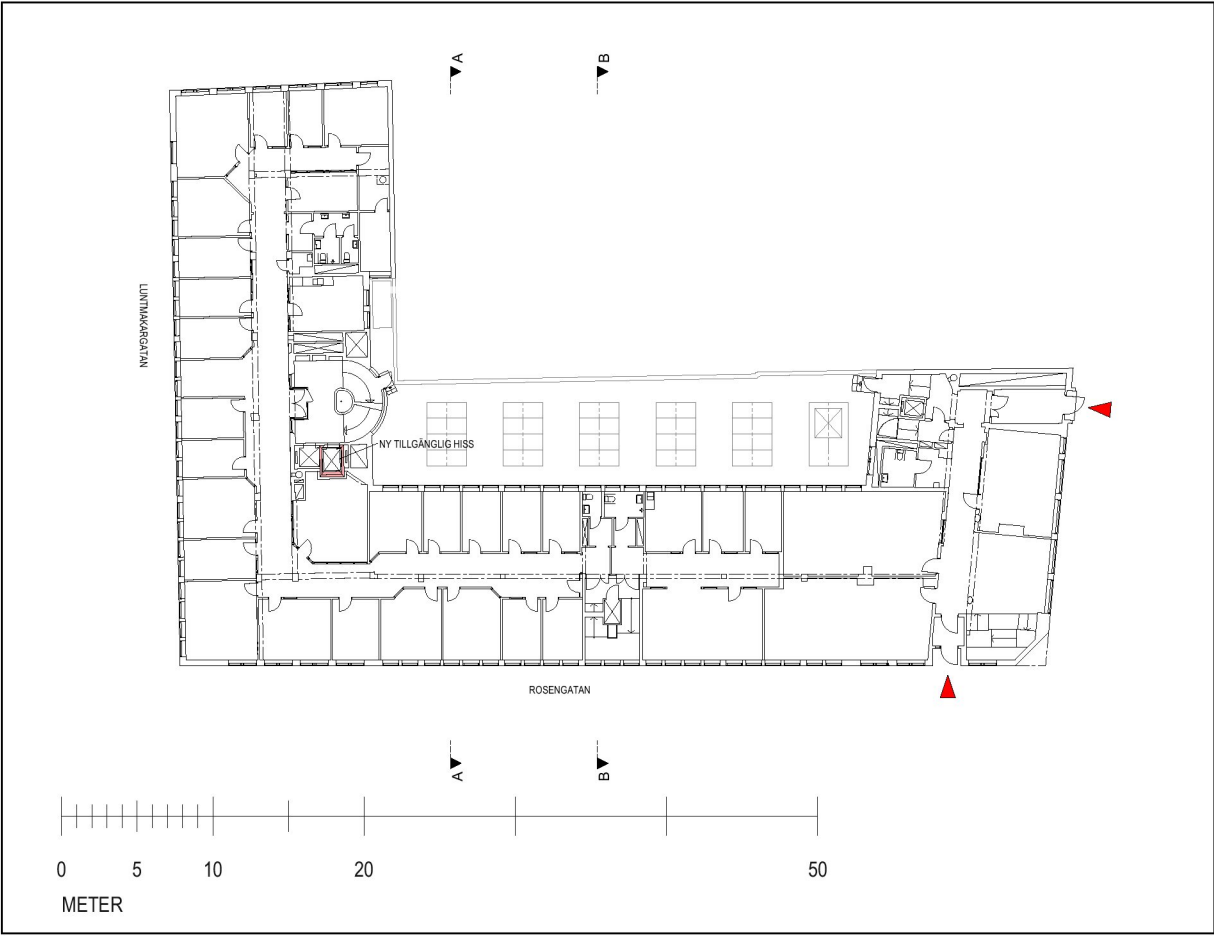

Plan 5 1 tr
1:500




Plan 8 4 tr
1:500

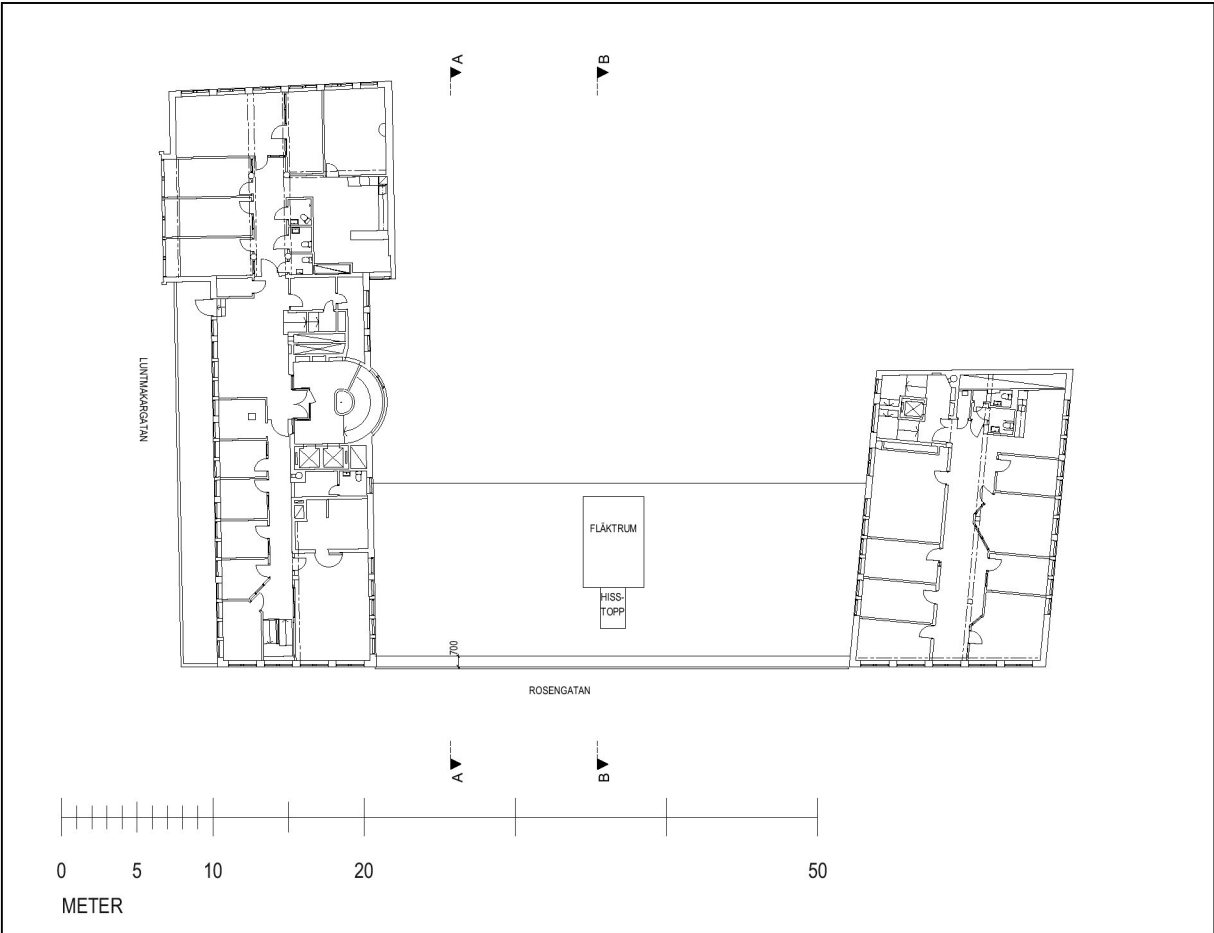


Plan 10 6 tr
1:500



Plan 9 5 tr
1:500

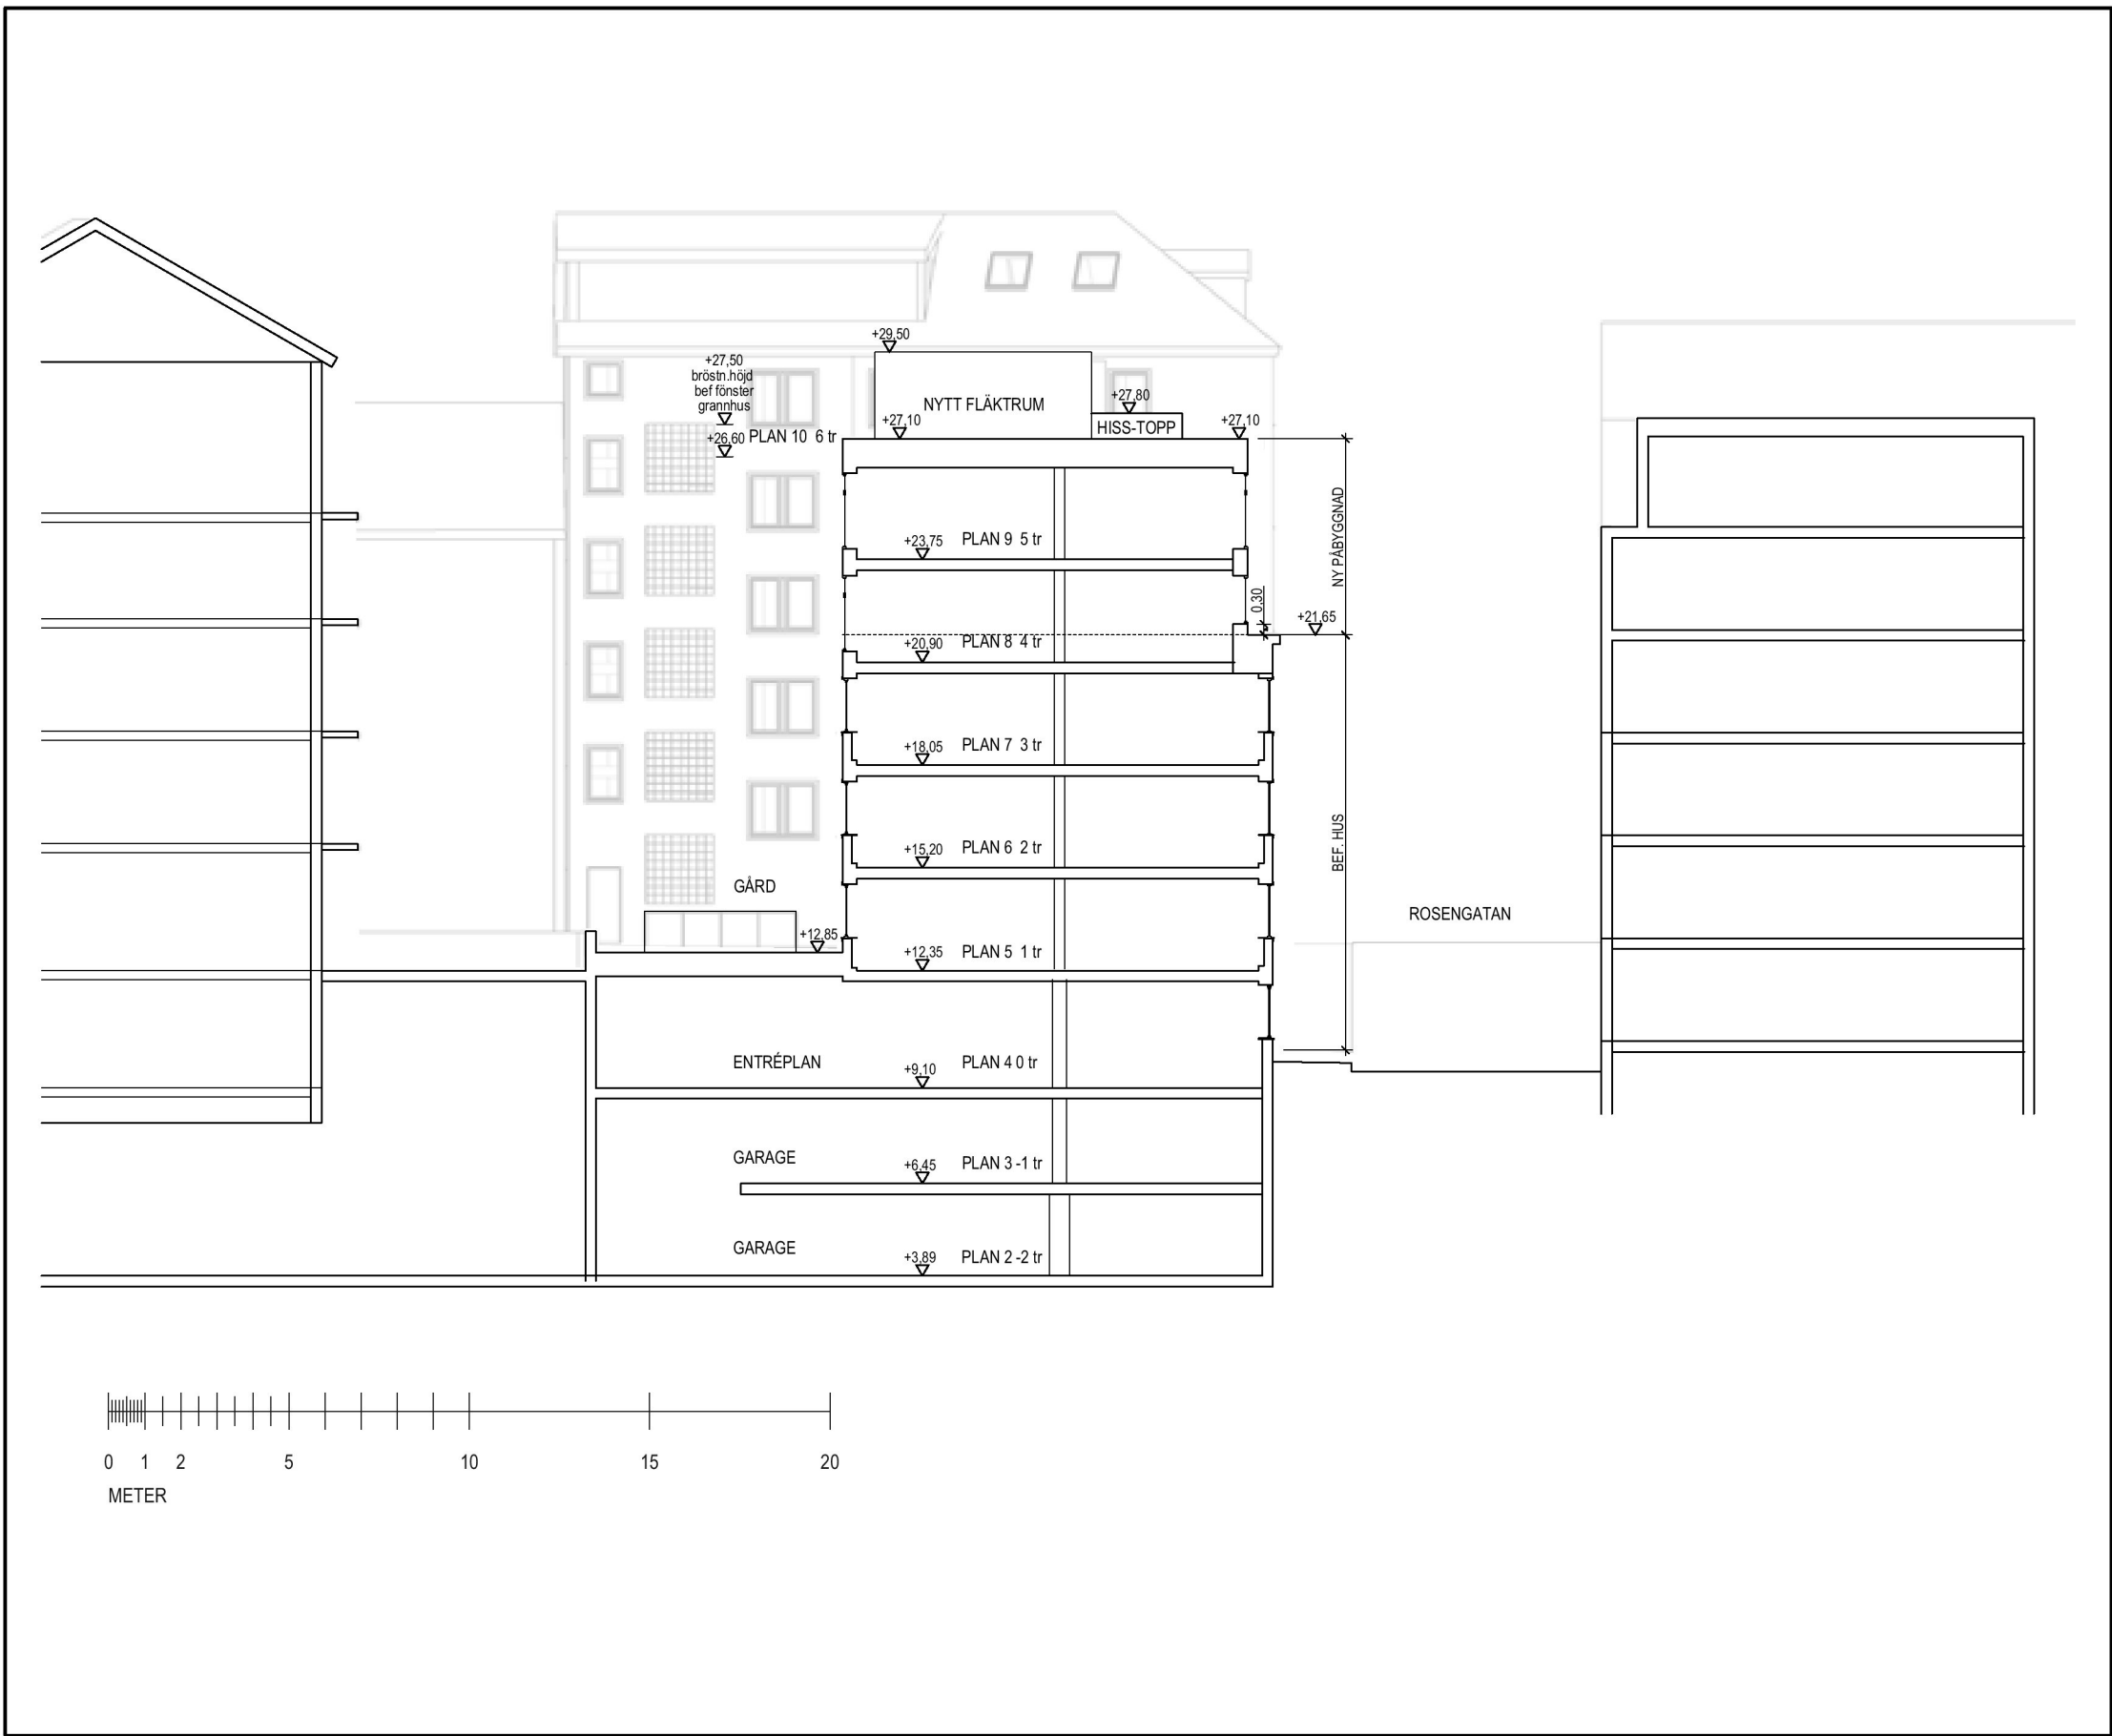

Sektion A-A
1:200

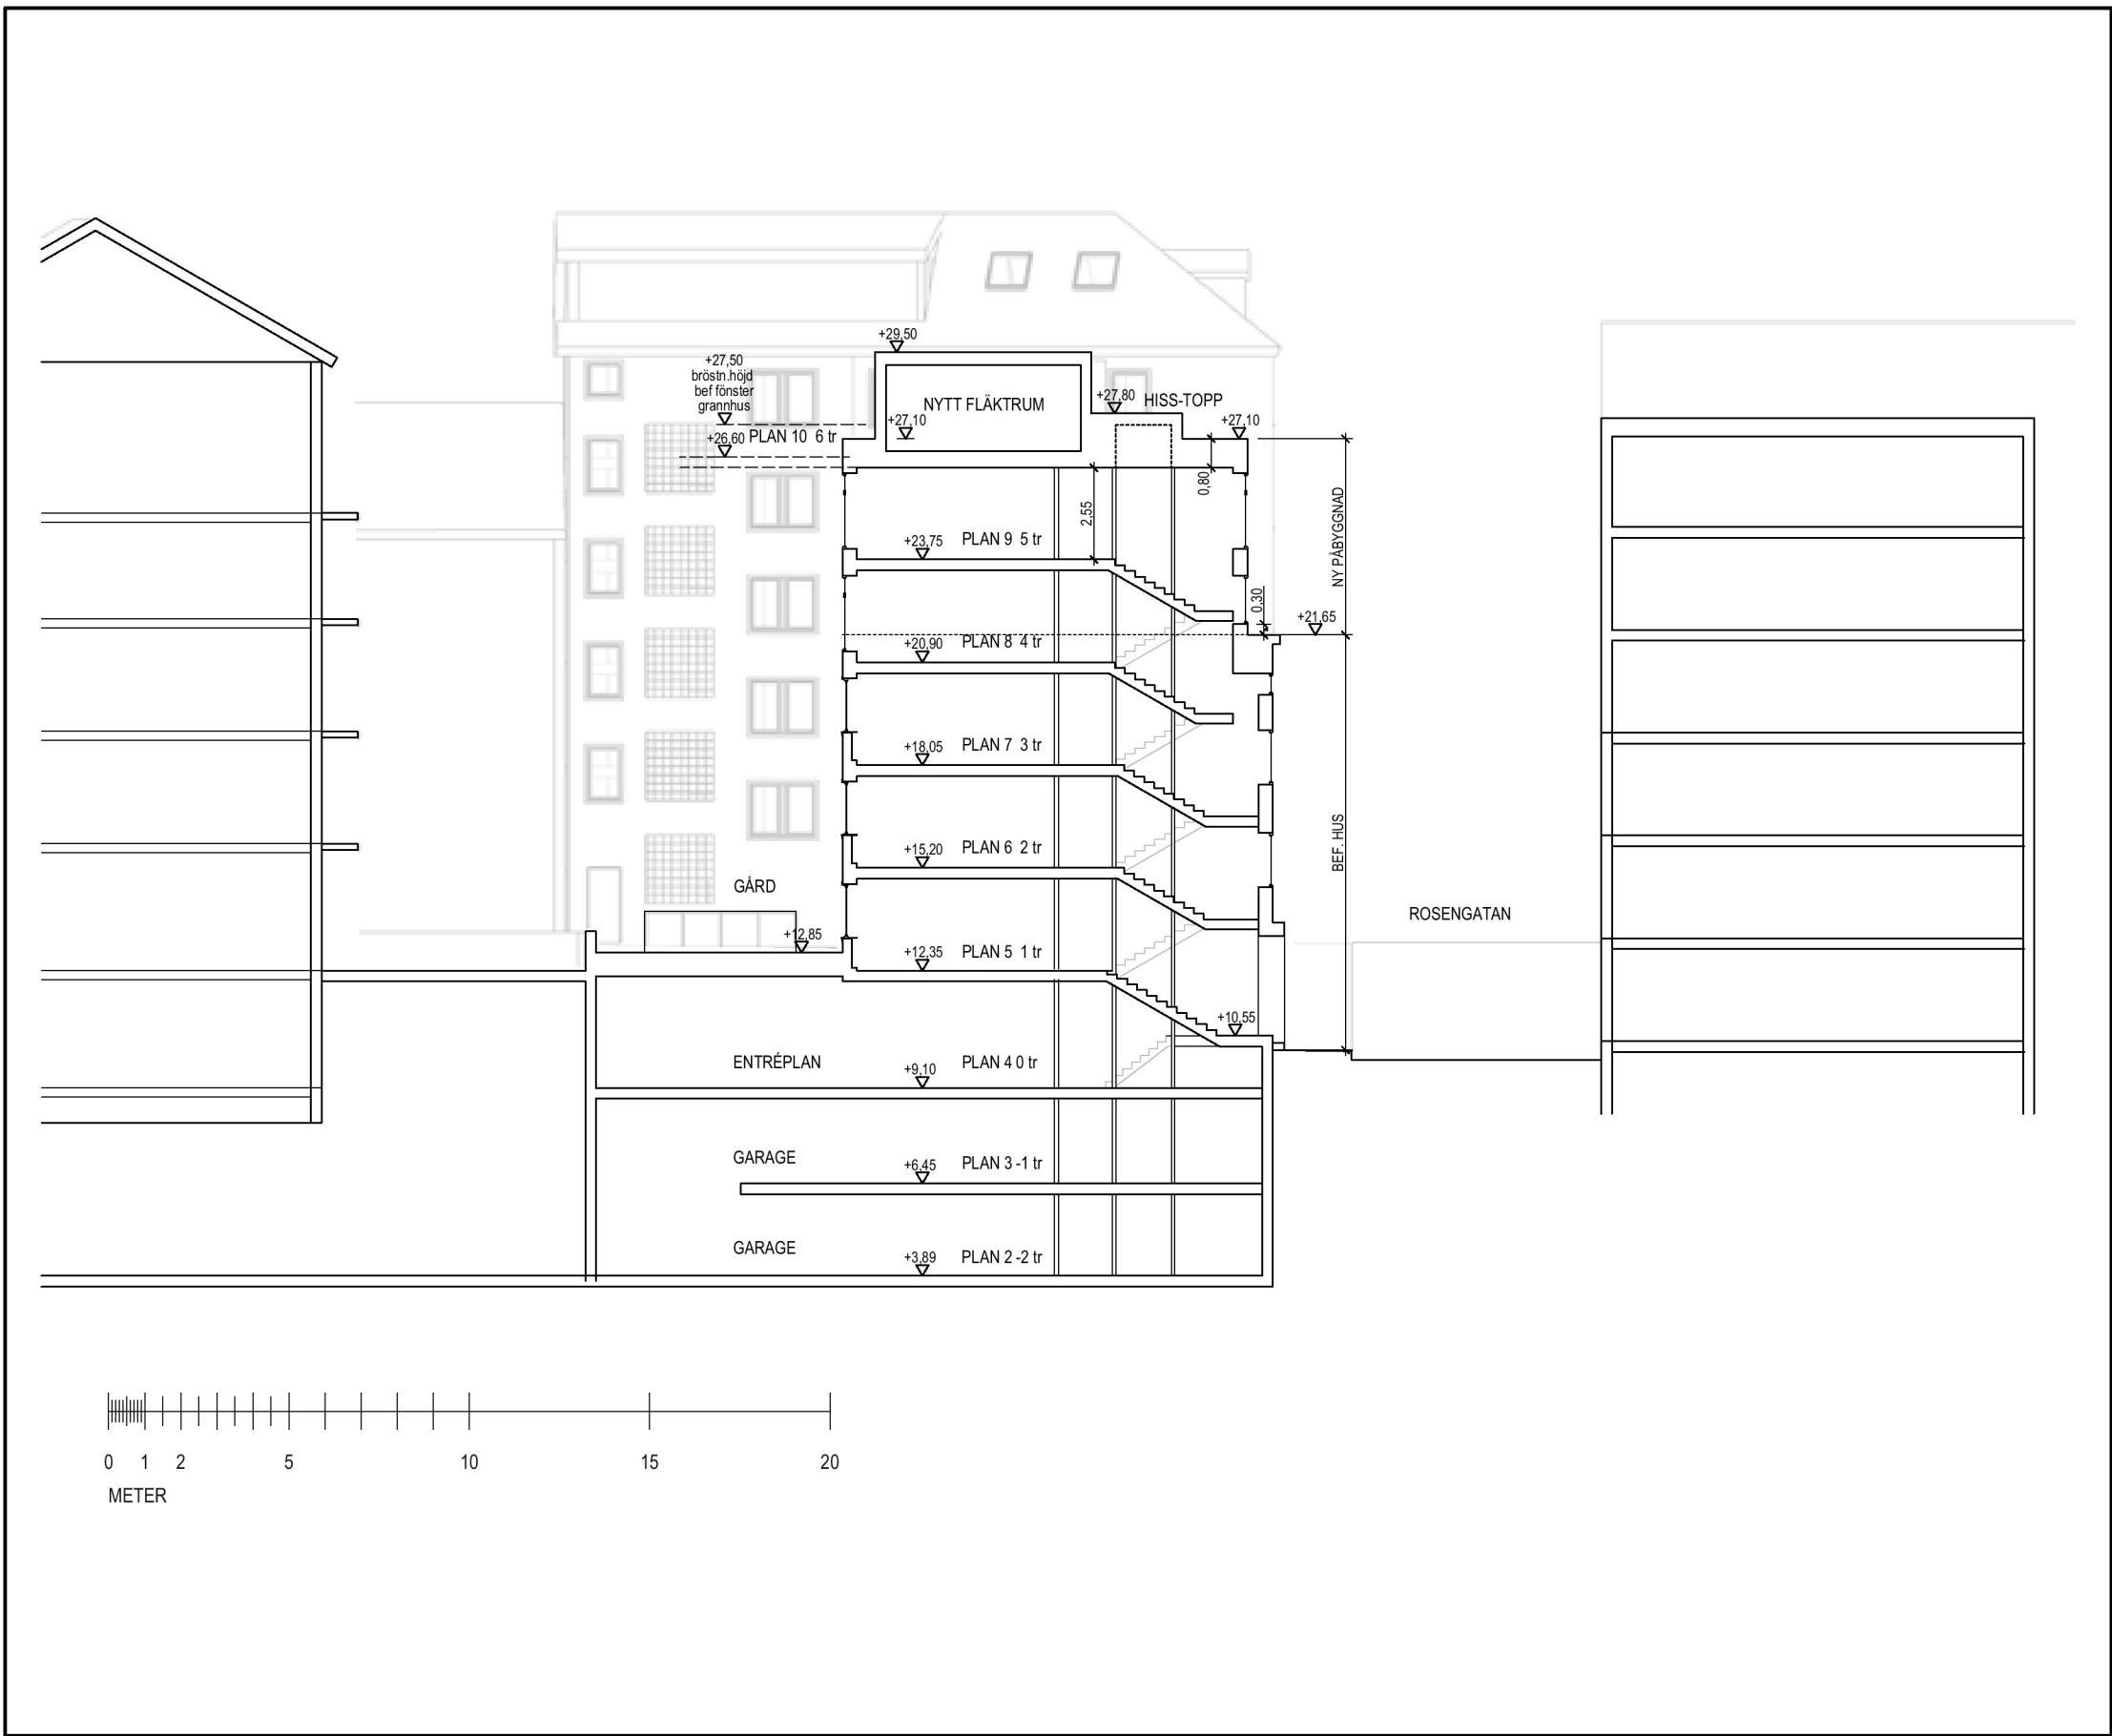

Sektion B-B
1:200



Fasad mot gata
1:200



Fasad mot gård
1:200






FLYGVY









VY FRÅN LUNTMAKARGATAN FOTOMONTAGE

VY FRÅN DÖBELNSGATAN

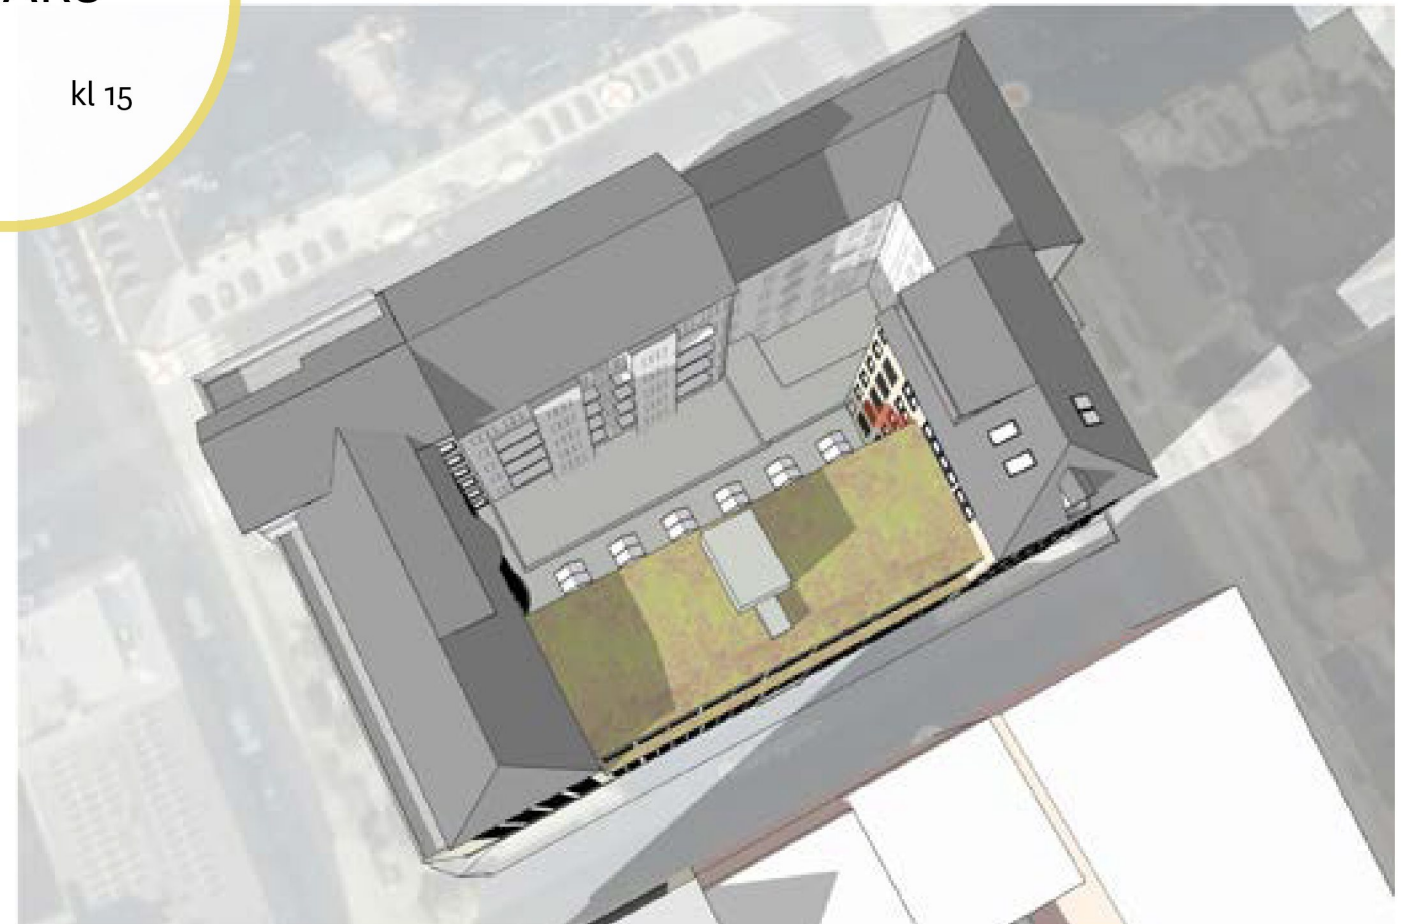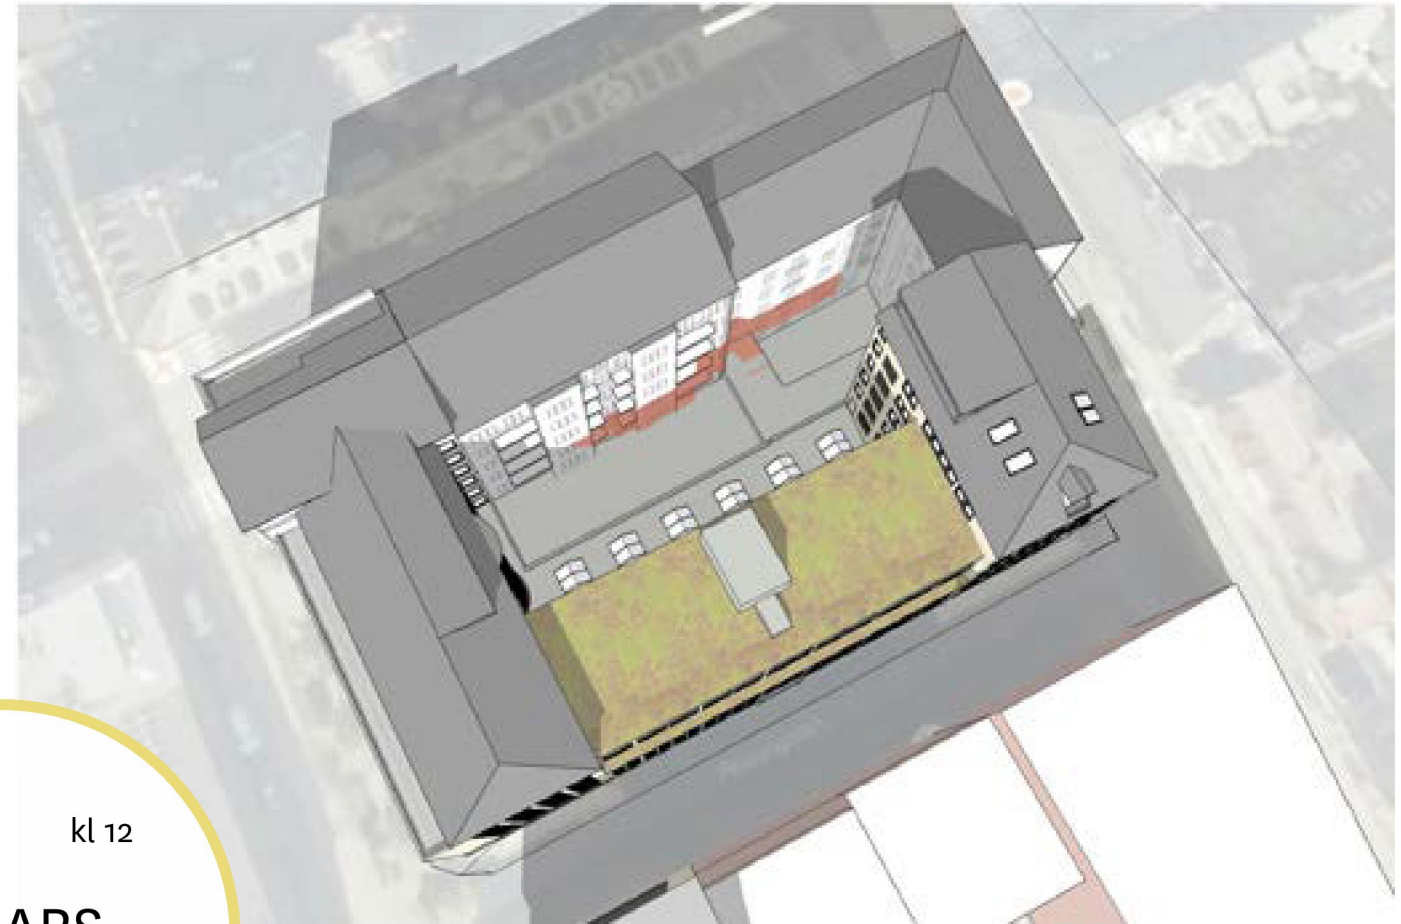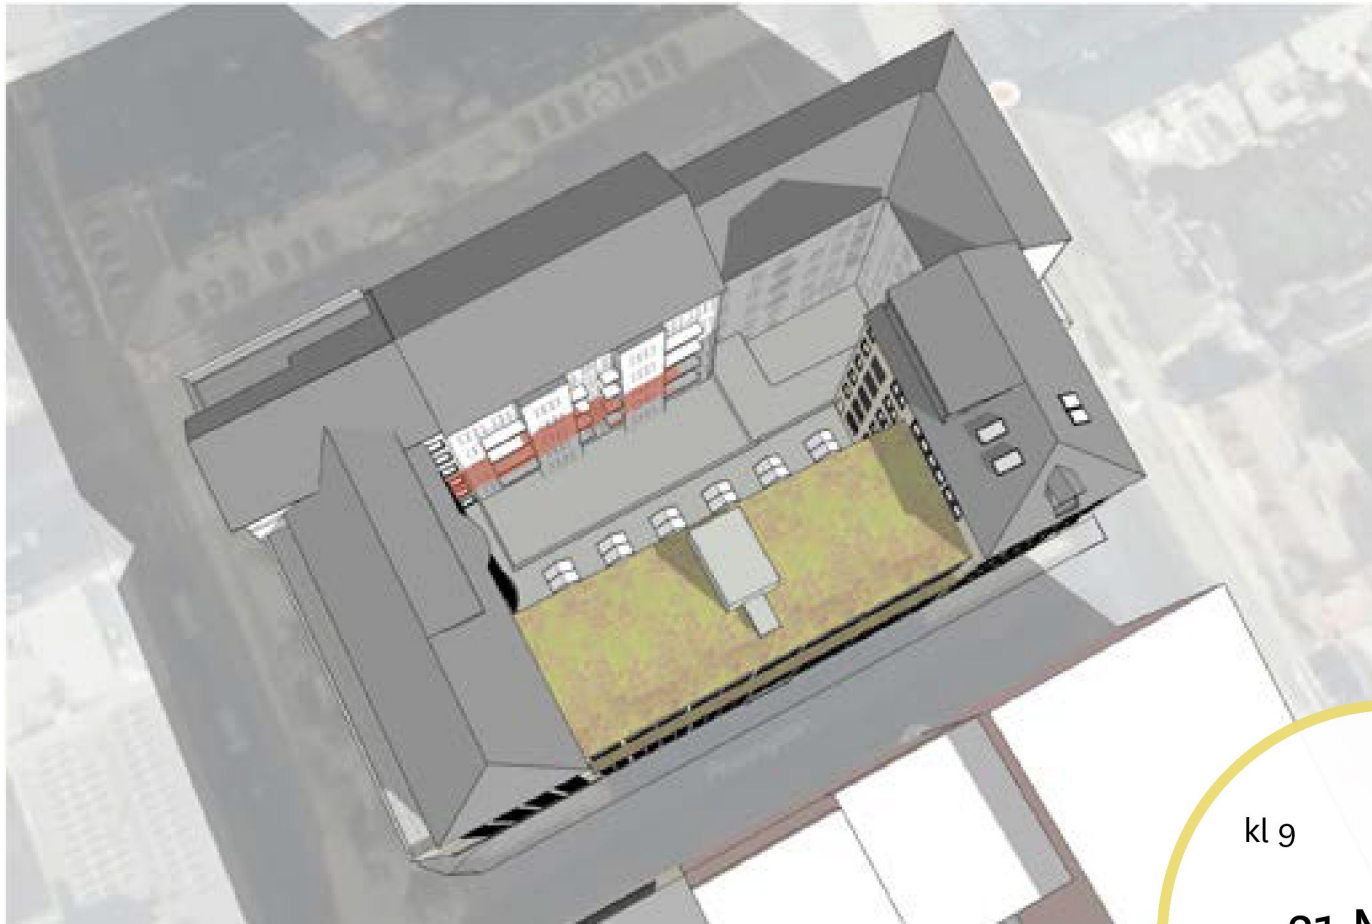

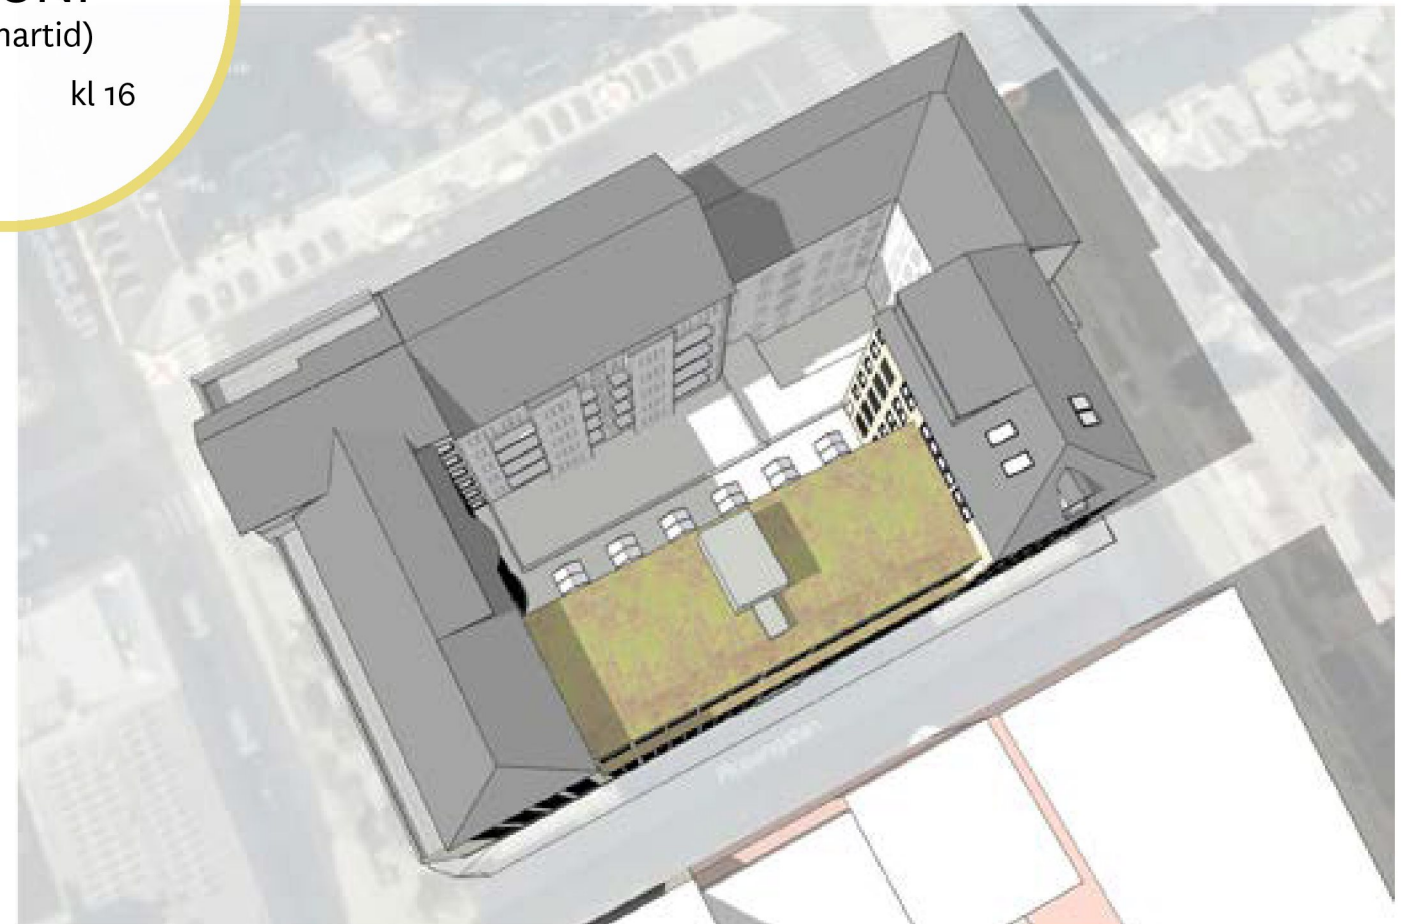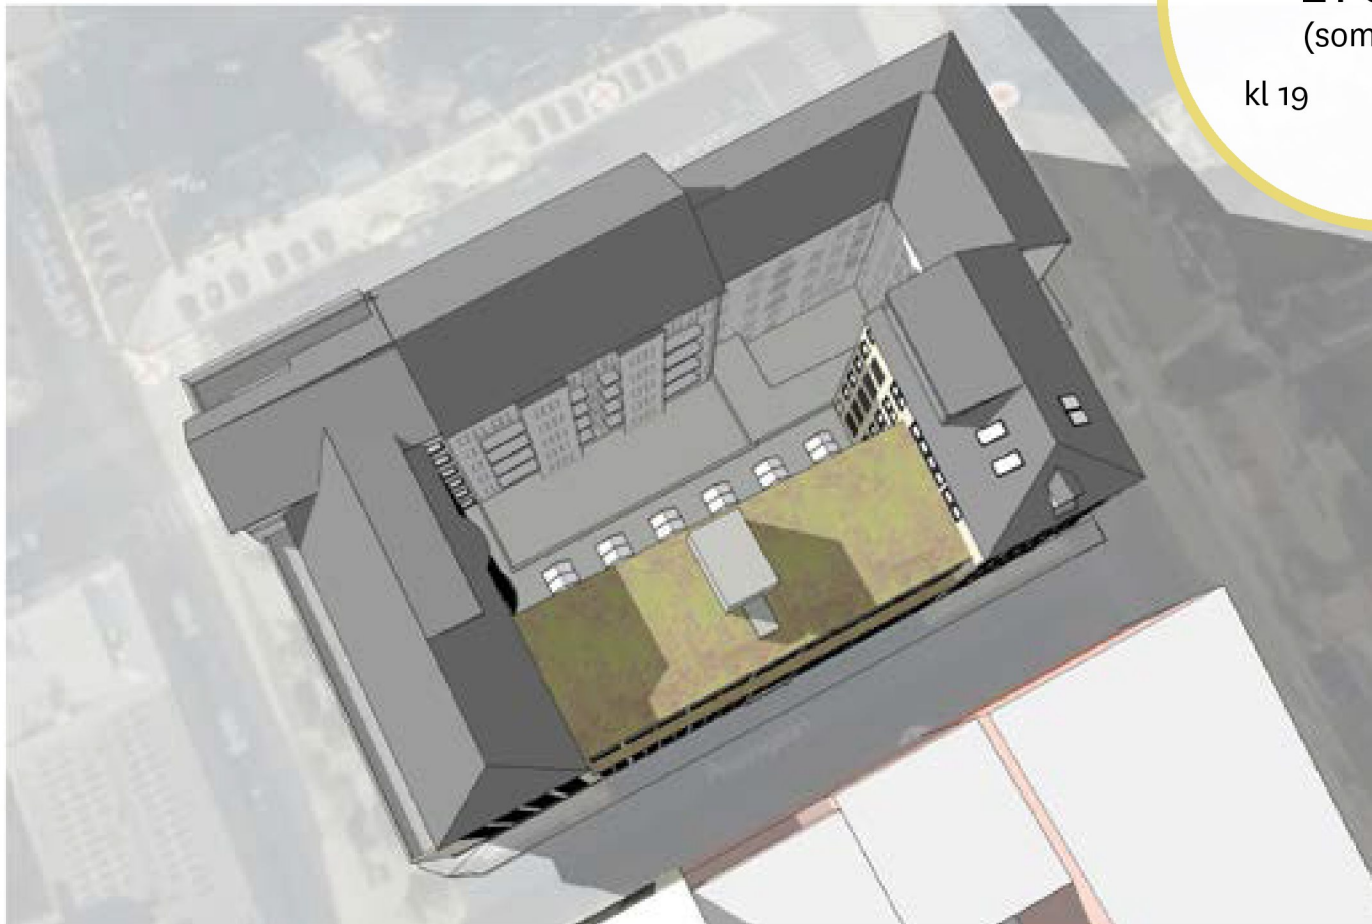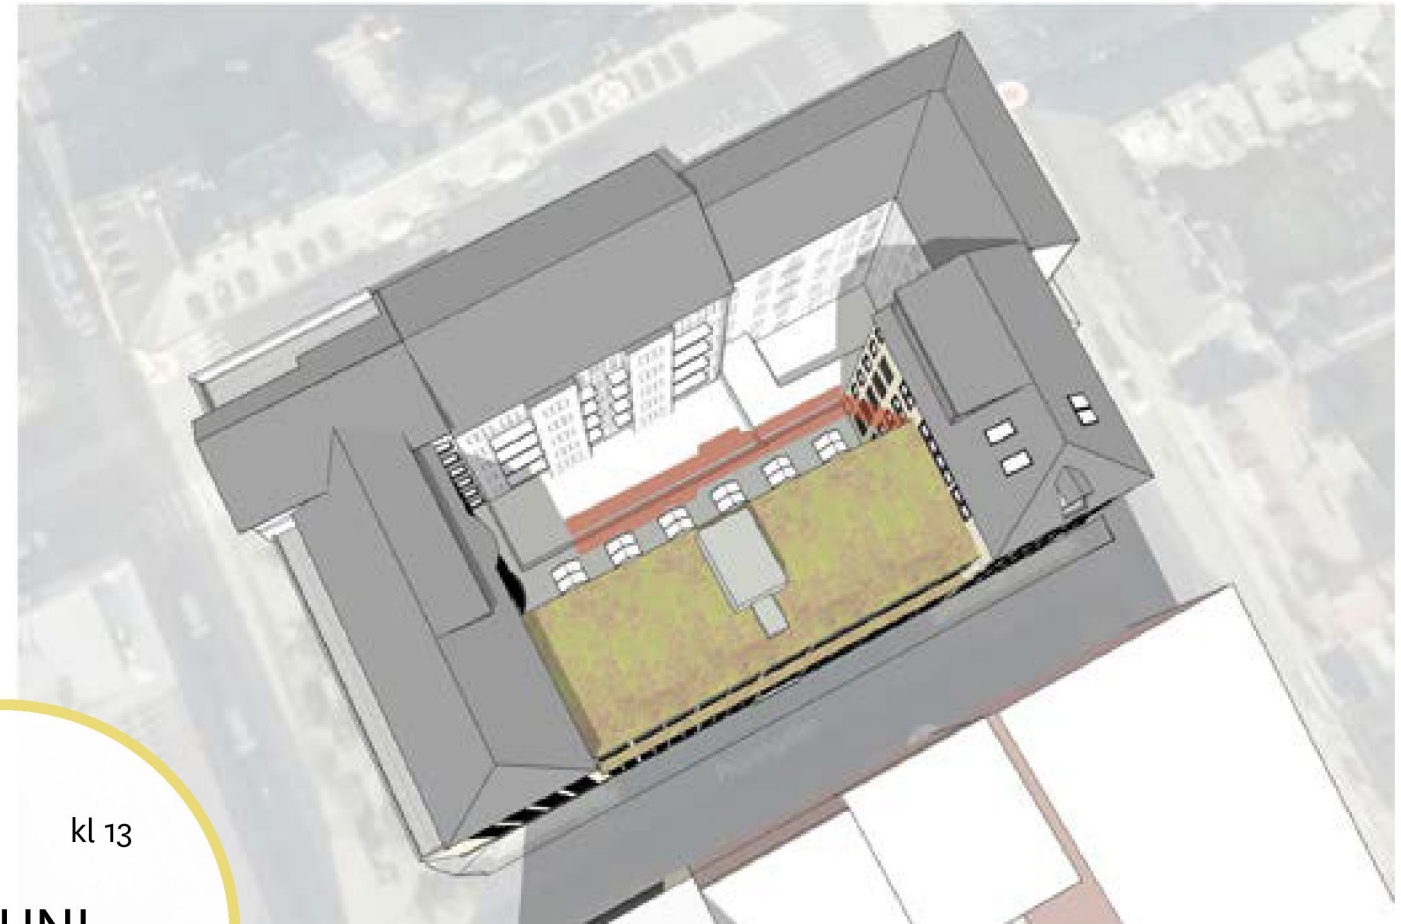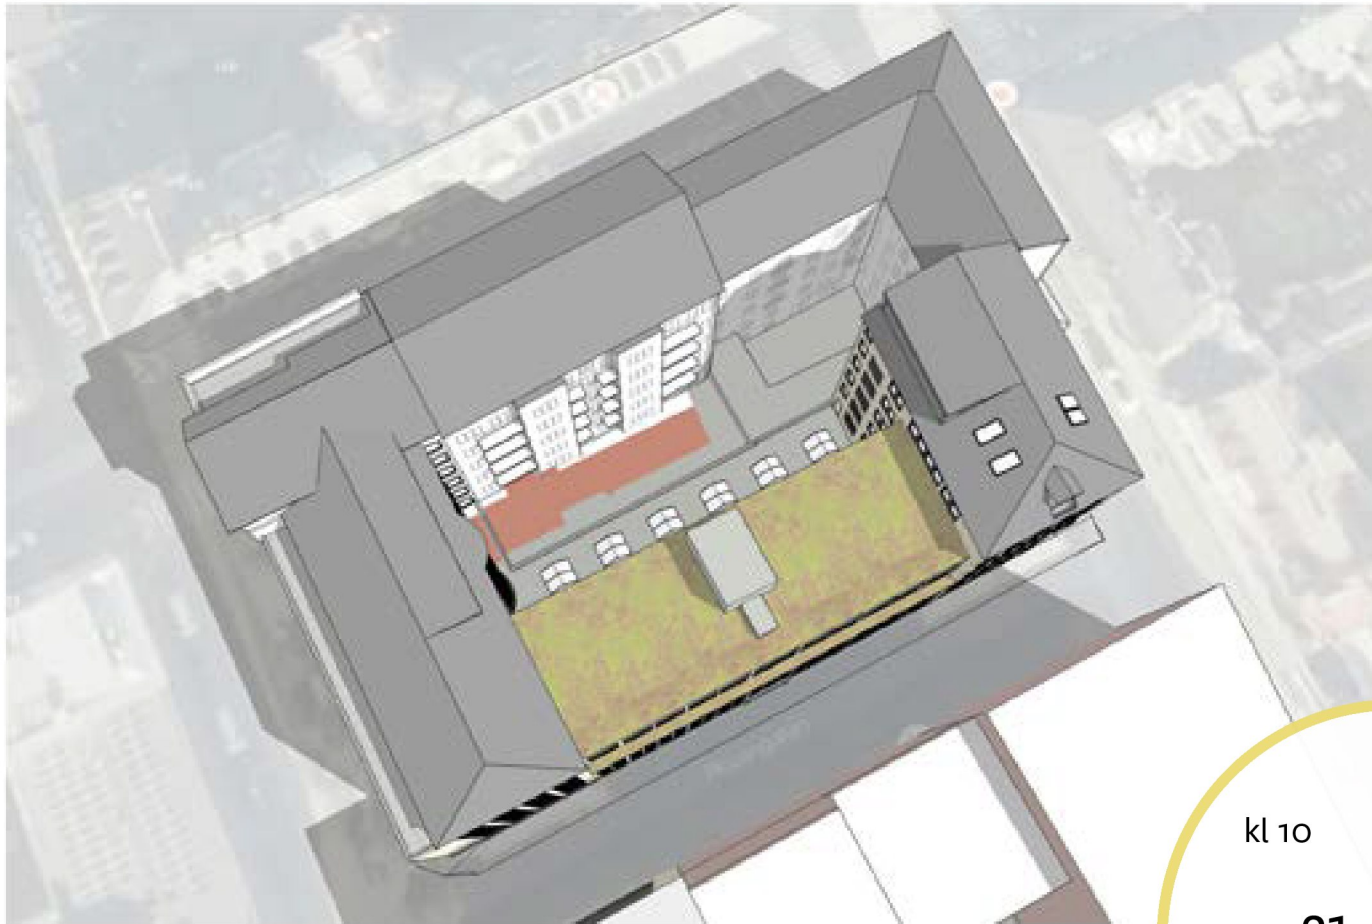

kl 10 kl 13
21 JUNI
 (sommartid)
 kl 19 kl 16

