



Godkänt dokument - Max Goldstein, Stadsbyggnadskontoret Stockholm, 2011-05-26, Dnr 2009-15437


Illustrationsplan, Hornsbruksgatan
Alt 1, Trädplanterad gata 110506
1:400 (A1) 1:800 (A3)

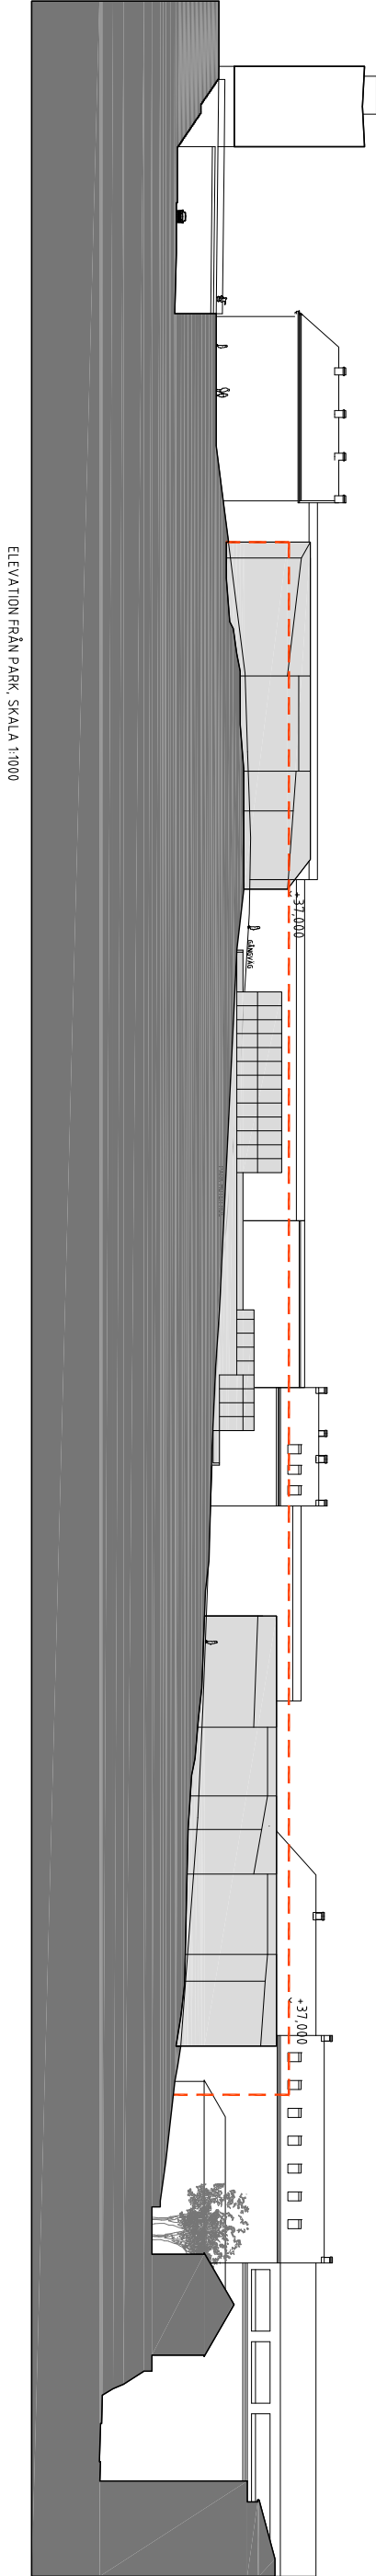


ELEVATION FRÅN GATA, SKALA 1:1000

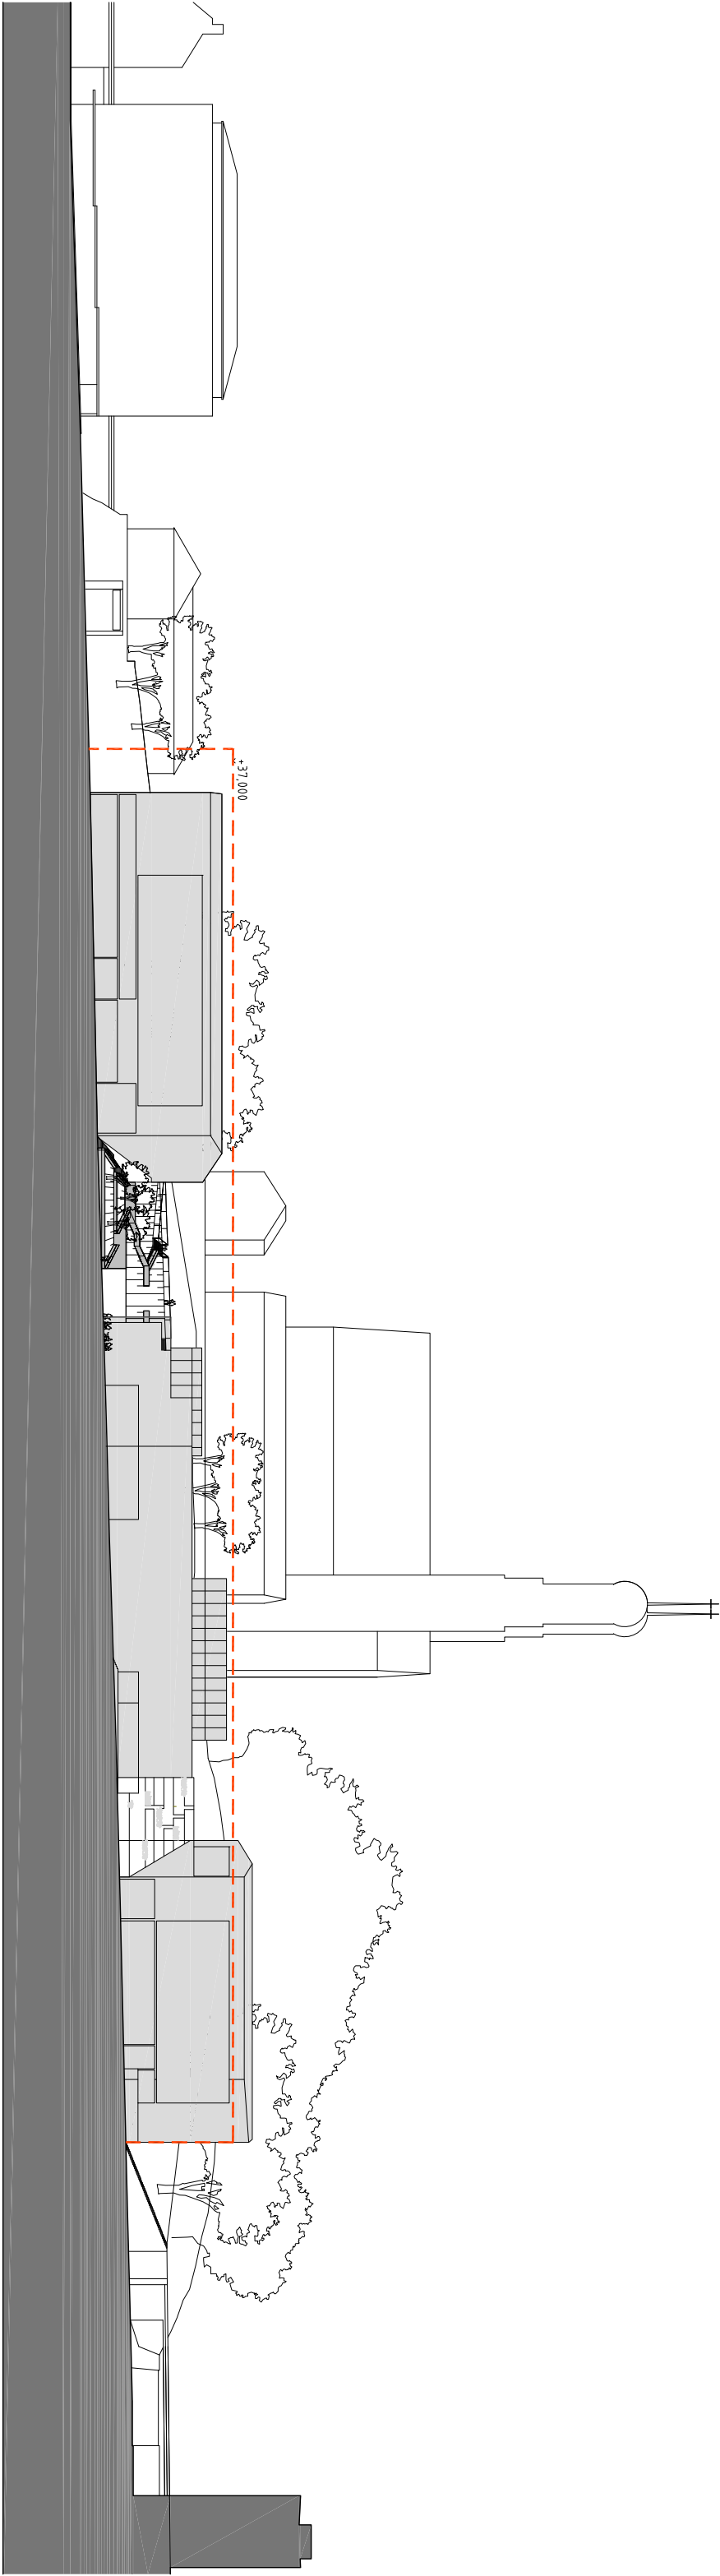

BOSTADSHUS ÖSTER, SKALA 1:500

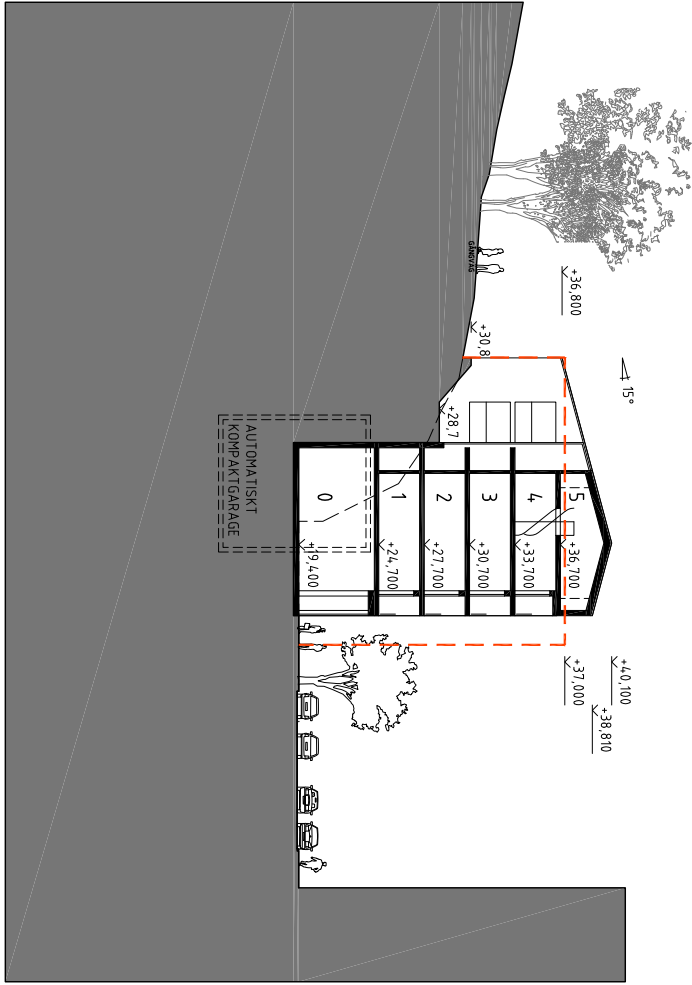

TUNNELBANHuset, SKALA 1:500

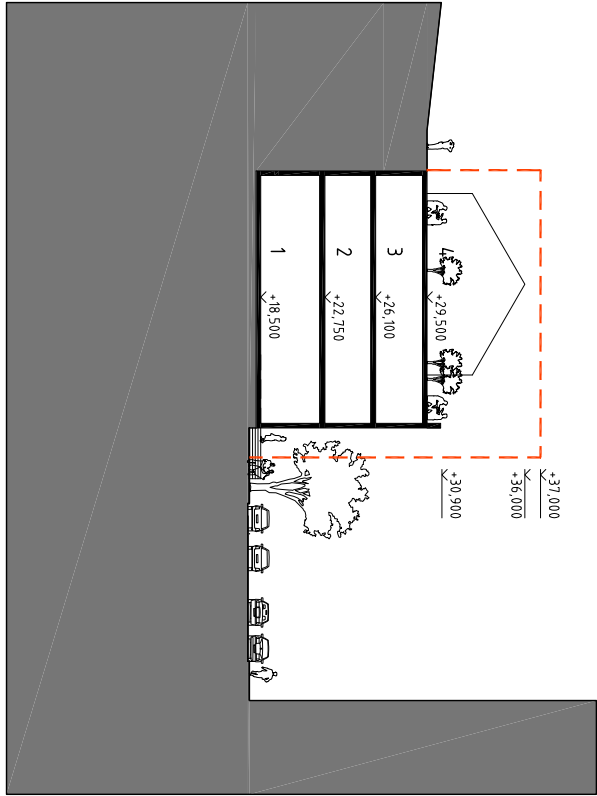

BOSTADSHUS VÄSTER, SKALA 1:500

