


Illustrationsbilaga



Rangstaplan

mars 2020

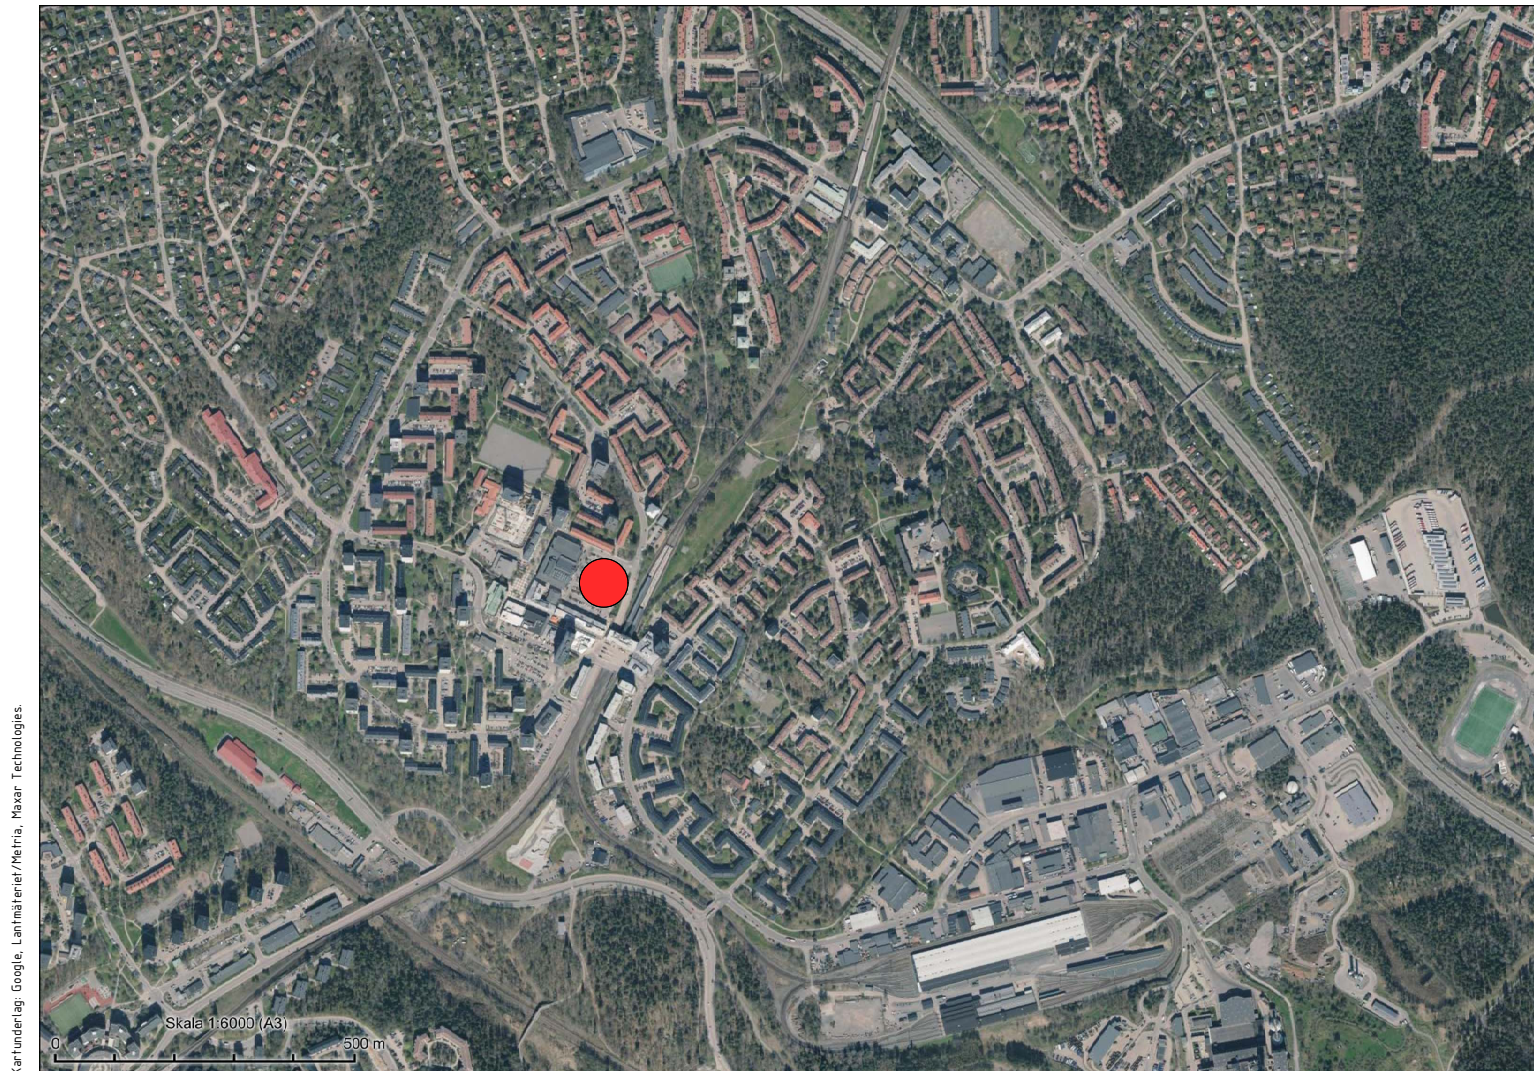



Fotomontage, sett från nordöst


Rangstaplan

Illustrationsbilaga s 1/14


Mars 2020

SKALA 1:500

0 5 10 20 50
METER

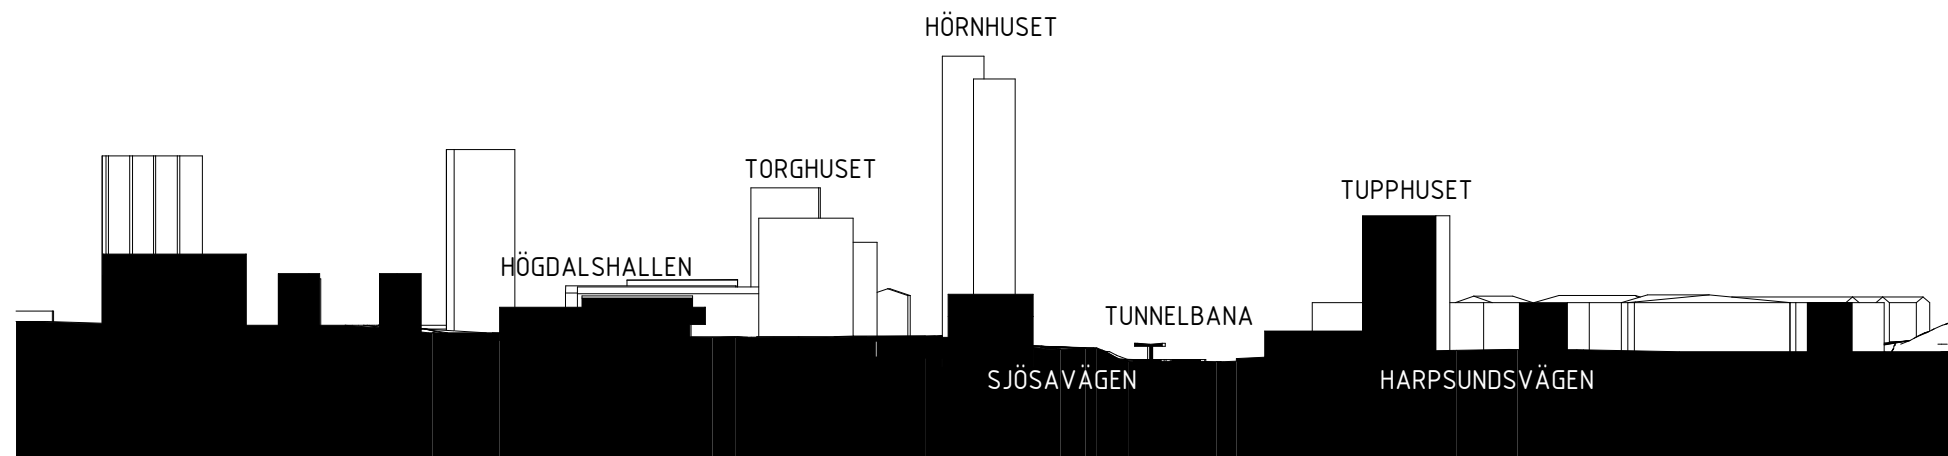


Väst-östlig längdsektion

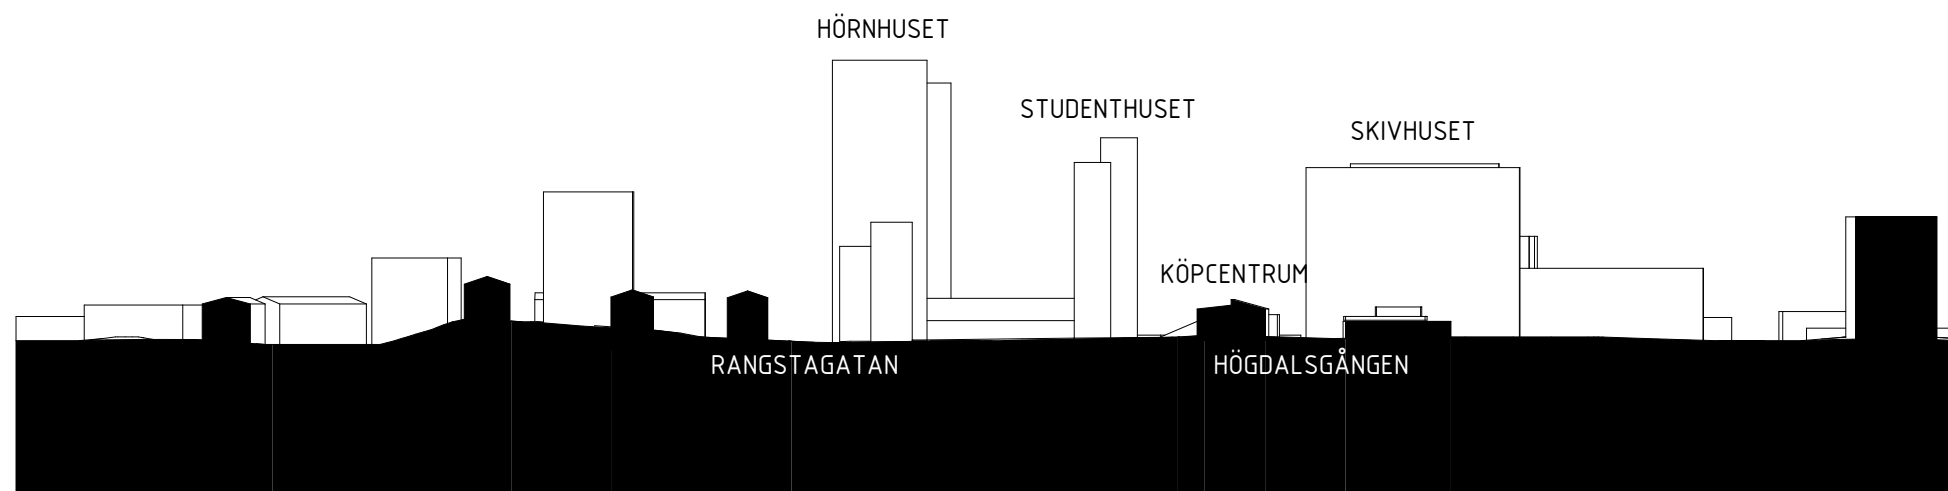

Nord-sydlig längdsektion

SKALA 1:2000
0 10 20 50 100 150 200
METER

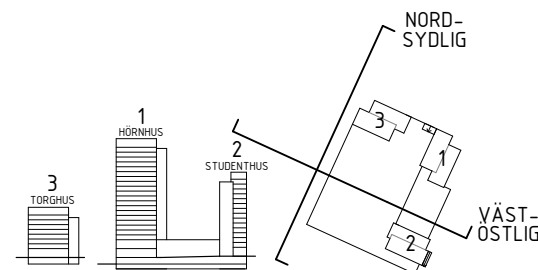

ÅKE SUNDVALL
PROJEKT AB

Bergkrantz Arkitektur

Rangstaplans

Illustrationsbilaga s 3/14

Mars 2020



Fotomontage, sett från sydväst

Rangstaplan

Illustrationsbilaga s 4/14

Mars 2020



Fotomontage, sett från Bandängen

Rangstaplan

Illustrationsbilaga s 5/14

Mars 2020




Fotomontage, hörnhus och torghus

Rangstaplan

Illustrationsbilaga s 6/14

Mars 2020

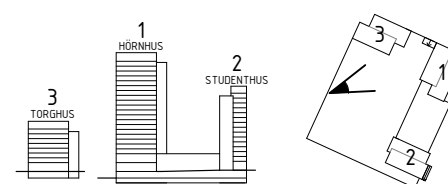

ÅKE SUNDVALL
PROJEKT AB

Bergkrantz Arkitektur




Fotomontage, studenttorg

Rangstaplan

Illustrationsbilaga s 7/14

Mars 2020

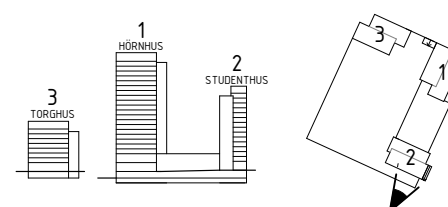

ÅKE SUNDVALL
PROJEKT AB

Bergkrantz Arkitektur




Fotomontage, Rangstagatan

Rangstaplan

Illustrationsbilaga s 8/14

Mars 2020

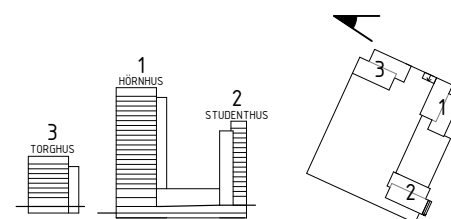

ÅKE SUNDVALL
PROJEKT AB

Bergkrantz Arkitektur




Fotomontage, Rangstagatan

Rangstaplan

Illustrationsbilaga s 9/14

Mars 2020

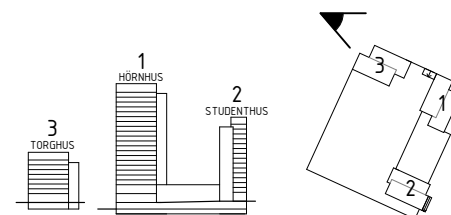

ÅKE SUNDVALL
PROJEKT AB

Bergkrantz Arkitektur




Fotomontage, Rangstaplan

Rangstaplan

Illustrationsbilaga s 10/14

Mars 2020

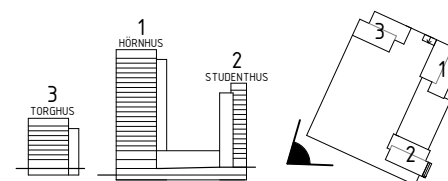



Fasadillustration, norr




Fasadillustration, öster

Rangstaplan

Illustrationsbilaga s 11/14

Mars 2020

SKALA 1:300
0 5 10 20 30
METER

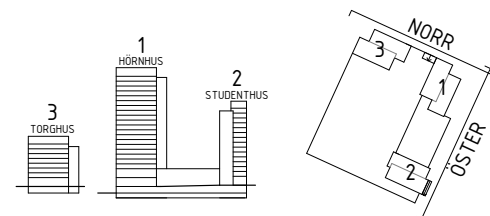

ÅKE SUNDVALL
PROJEKT AB

Bergkrantz Arkitektur



Fasadillustrationer, söder




Fasadillustration, väster

Rangstaplan

Illustrationsbilaga s 12/14


Mars 2020

SKALA 1:300
0 5 10 20 30
METER

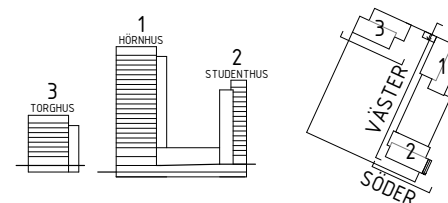

ÅKE SUNDVALL
PROJEKT AB

Bergkrantz Arkitektur

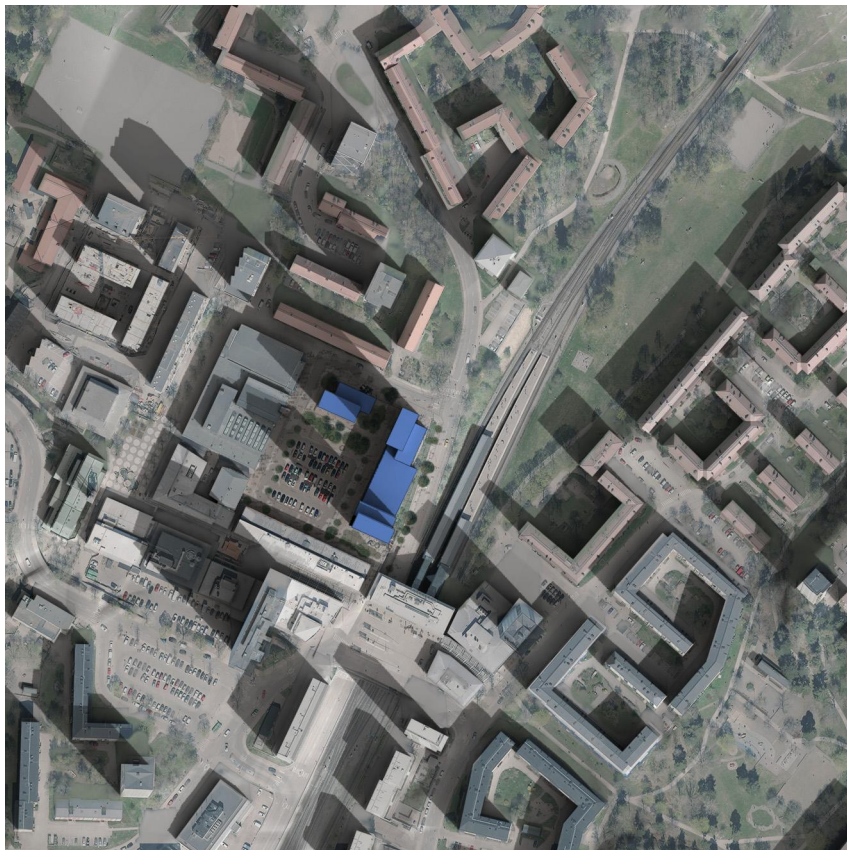


Solstudie: vår/höstdagjämning 09:00



Solstudie: vår/höstdagjämning 12:00



Solstudie: vår/höstdagjämning 14:00

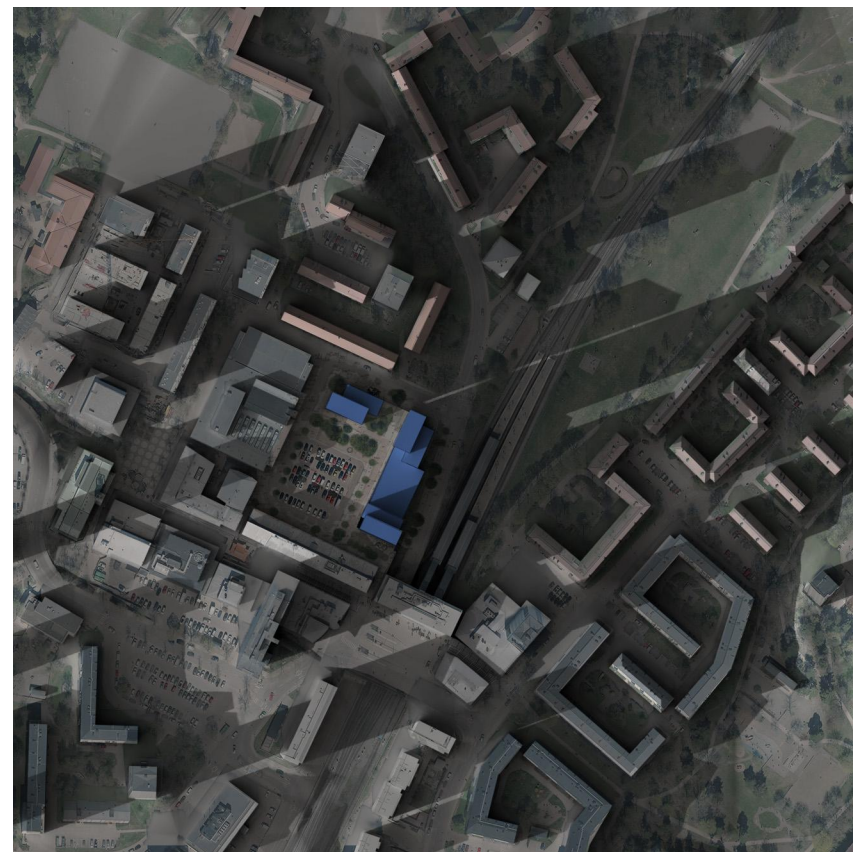

Solstudie: vår/höstdagjämning 16:00

Rangstaplan

Illustrationsbilaga s 13/14

Mars 2020




Solstudie: sommarsolstånd 09:00



Solstudie: sommarsolstånd 12:00



Solstudie: sommarsolstånd 14:00

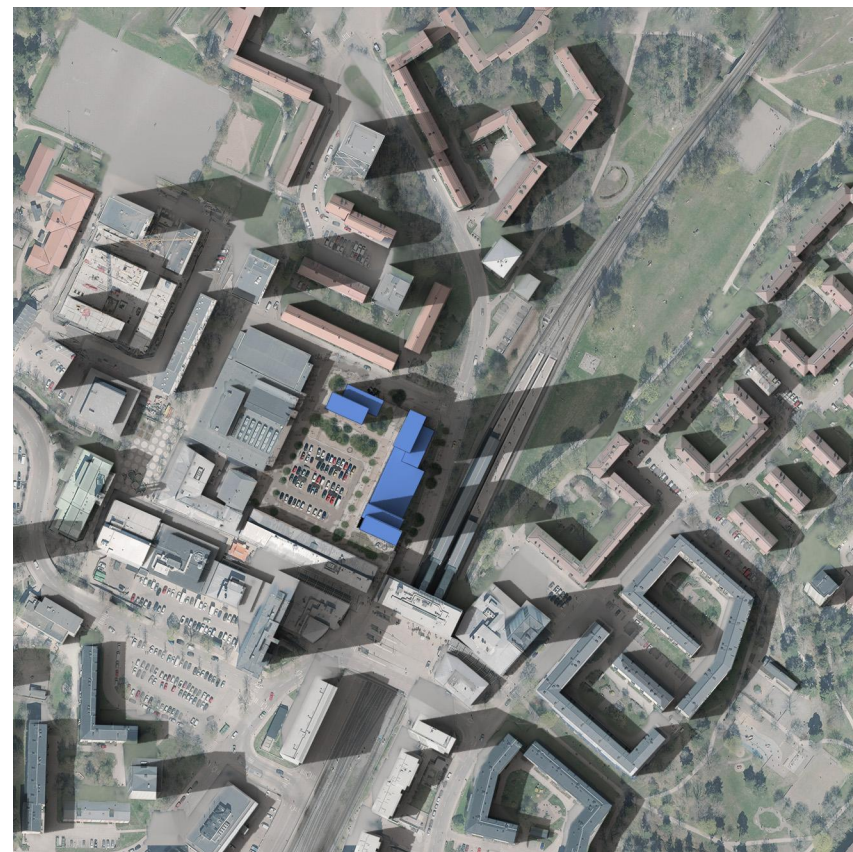

Solstudie: sommarsolstånd 16:00

Rangstaplan

Illustrationsbilaga s 14/14

Mars 2020