


Granskningshandling

Illustrationsbilaga 2. Park och parkleksbyggnad

Arkitekter park: Grontmij

Arkitekter parkleksbyggnad: Cedervalls arkitekter


Detaljplan för Jackproppen 1 i stadsdelen Hjorthagen, S-Dp 2013-1378O
2016-01-11

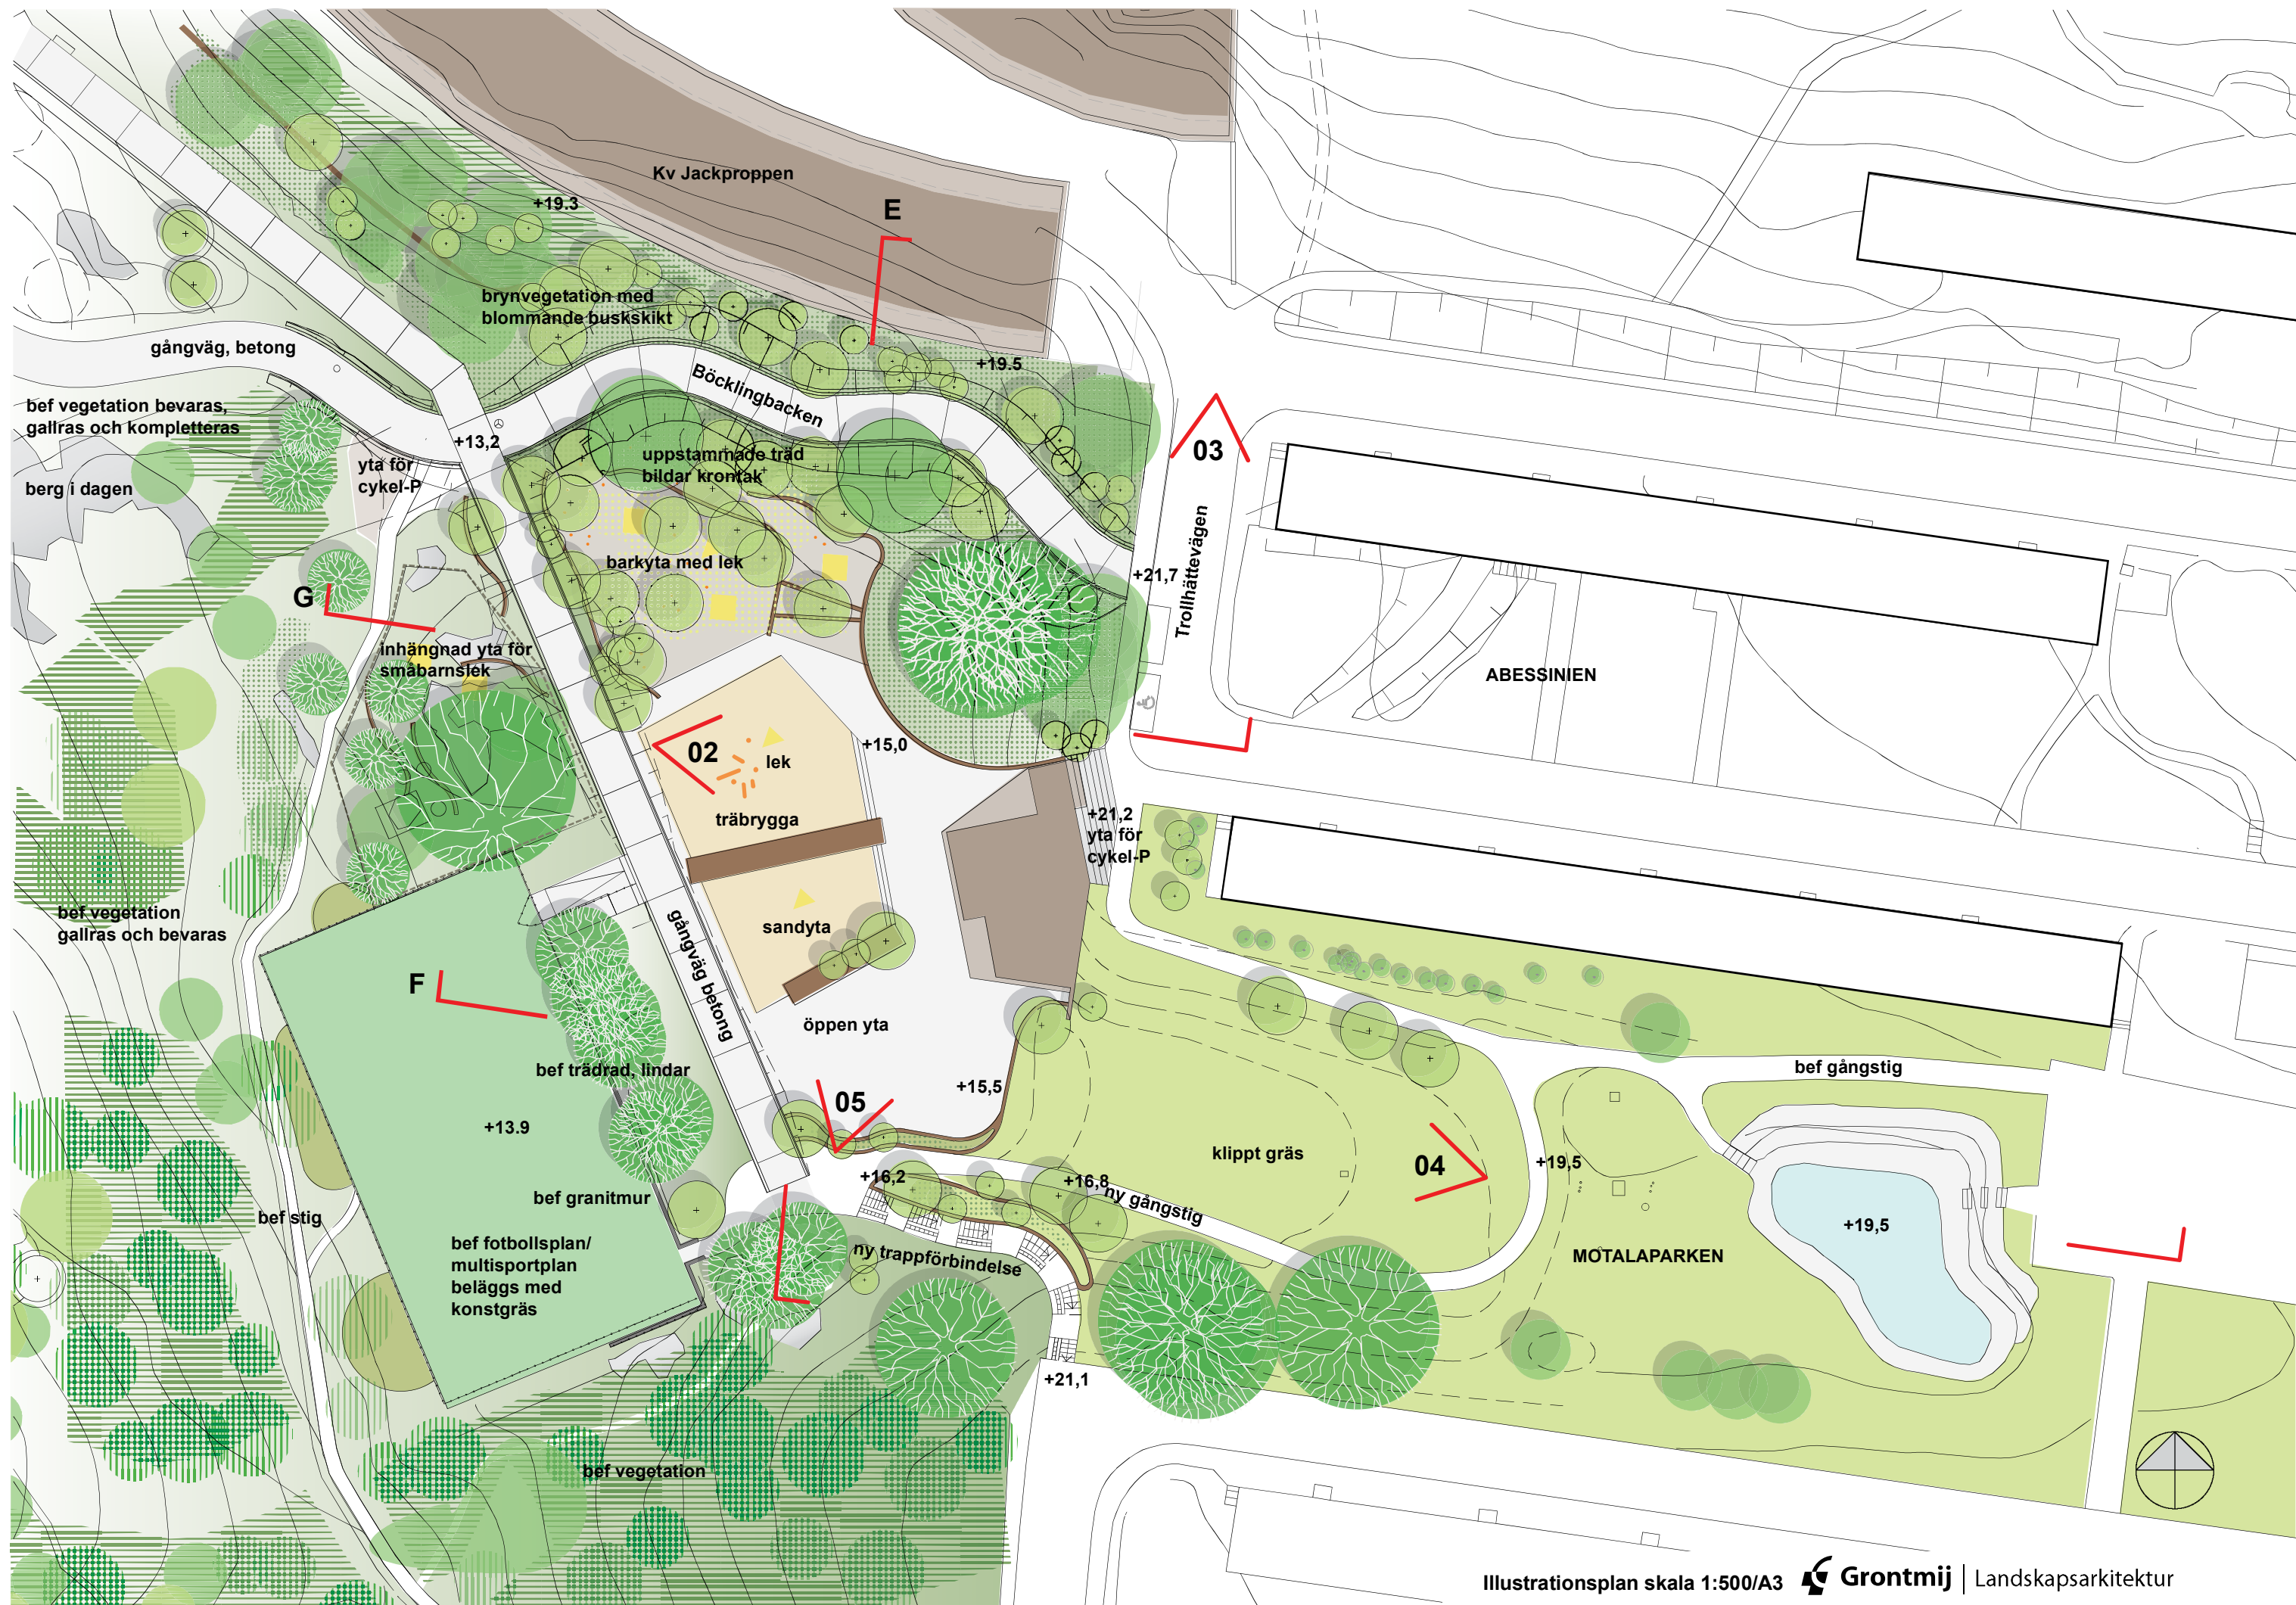



Kv Jackproppen Böcklingbacken med gröna slänter Lek i planterad skog, på bark Lekredskap i sand framför parklekshuset Hårdjord plan yta, öppet mot Motalaparkens dalgång Trappförbindelse med ramp för barnvagn och cyklar

Sektion E skala 1:250/A3

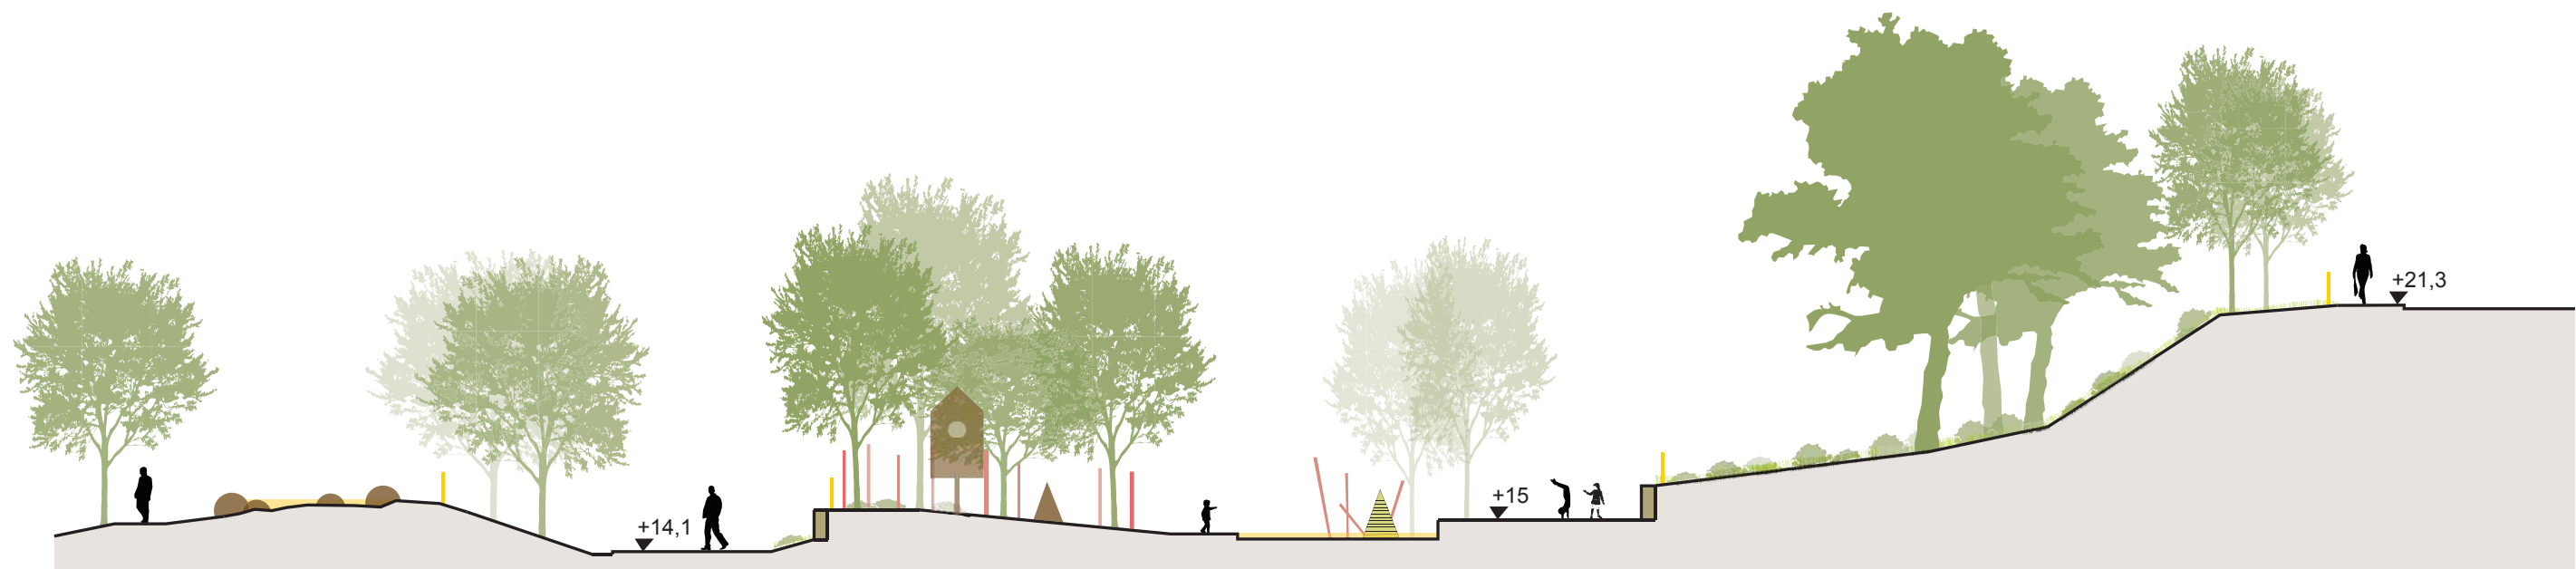


Stig Småbarnslek Gångväg Lekyta, träd och bark Sandlek Sämt med bef stora ekar Trollhättévägen

Sektion G skala 1:200/A3



Bollplan Parkväg Parklek Dalgång med mjuka grässlänter Ny gångväg Befintlig plask- Lekplats

Sektion F skala 1:400/A3

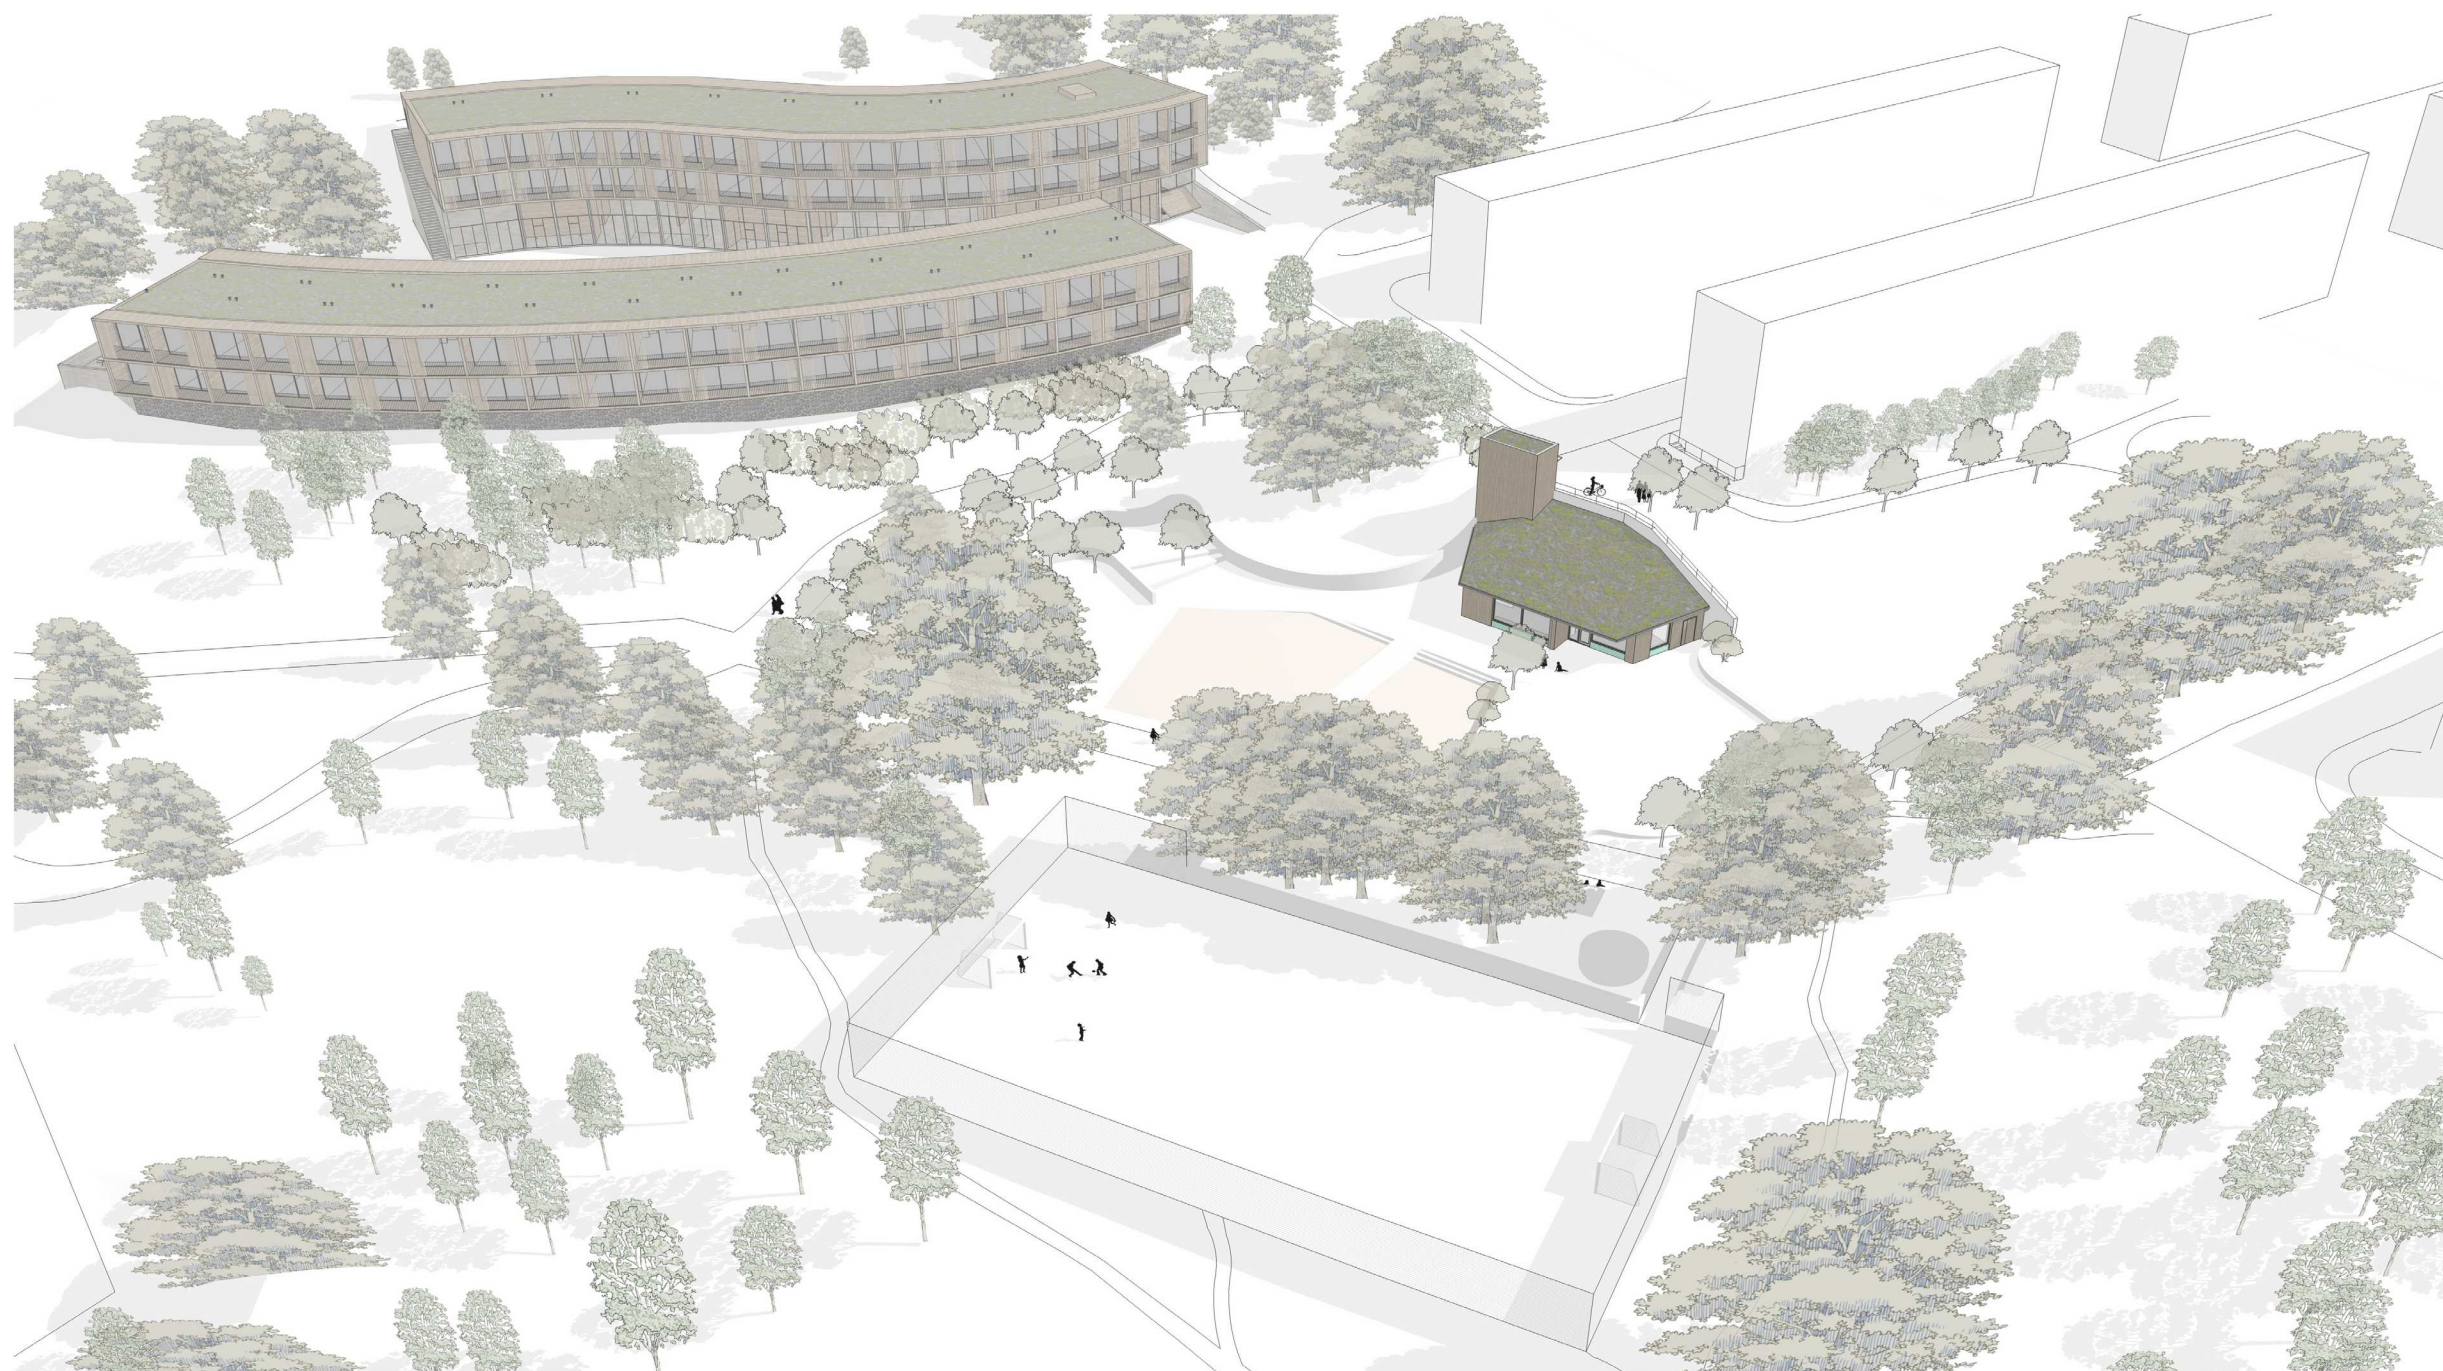

VY 01

Parkleken Hjorthagen
Förslagsskiss.
Hjorthagen, Stockholm.
Reviderad 2015.11.17





TERRÄNG SEKTION

Parkleken Hjorthagen
Förslagsskiss.
Hjorthagen, Stockholm.
Reviderad 2015.11.17





VY 02

Parkleken Hjorthagen
Förslagsskiss.
Hjorthagen, Stockholm.
Reviderad 2015.11.17





VY 03

Parkleken Hjorthagen
Förslagsskiss.
Hjorthagen, Stockholm.
Reviderad 2015.11.17





VY 04

Parkleken Hjorthagen
Förslagsskiss.
Hjorthagen, Stockholm.
Reviderad 2015.11.17






VY 05

Parkleken Hjorthagen
Förslagsskiss.
Hjorthagen, Stockholm.
Reviderad 2015.11.17




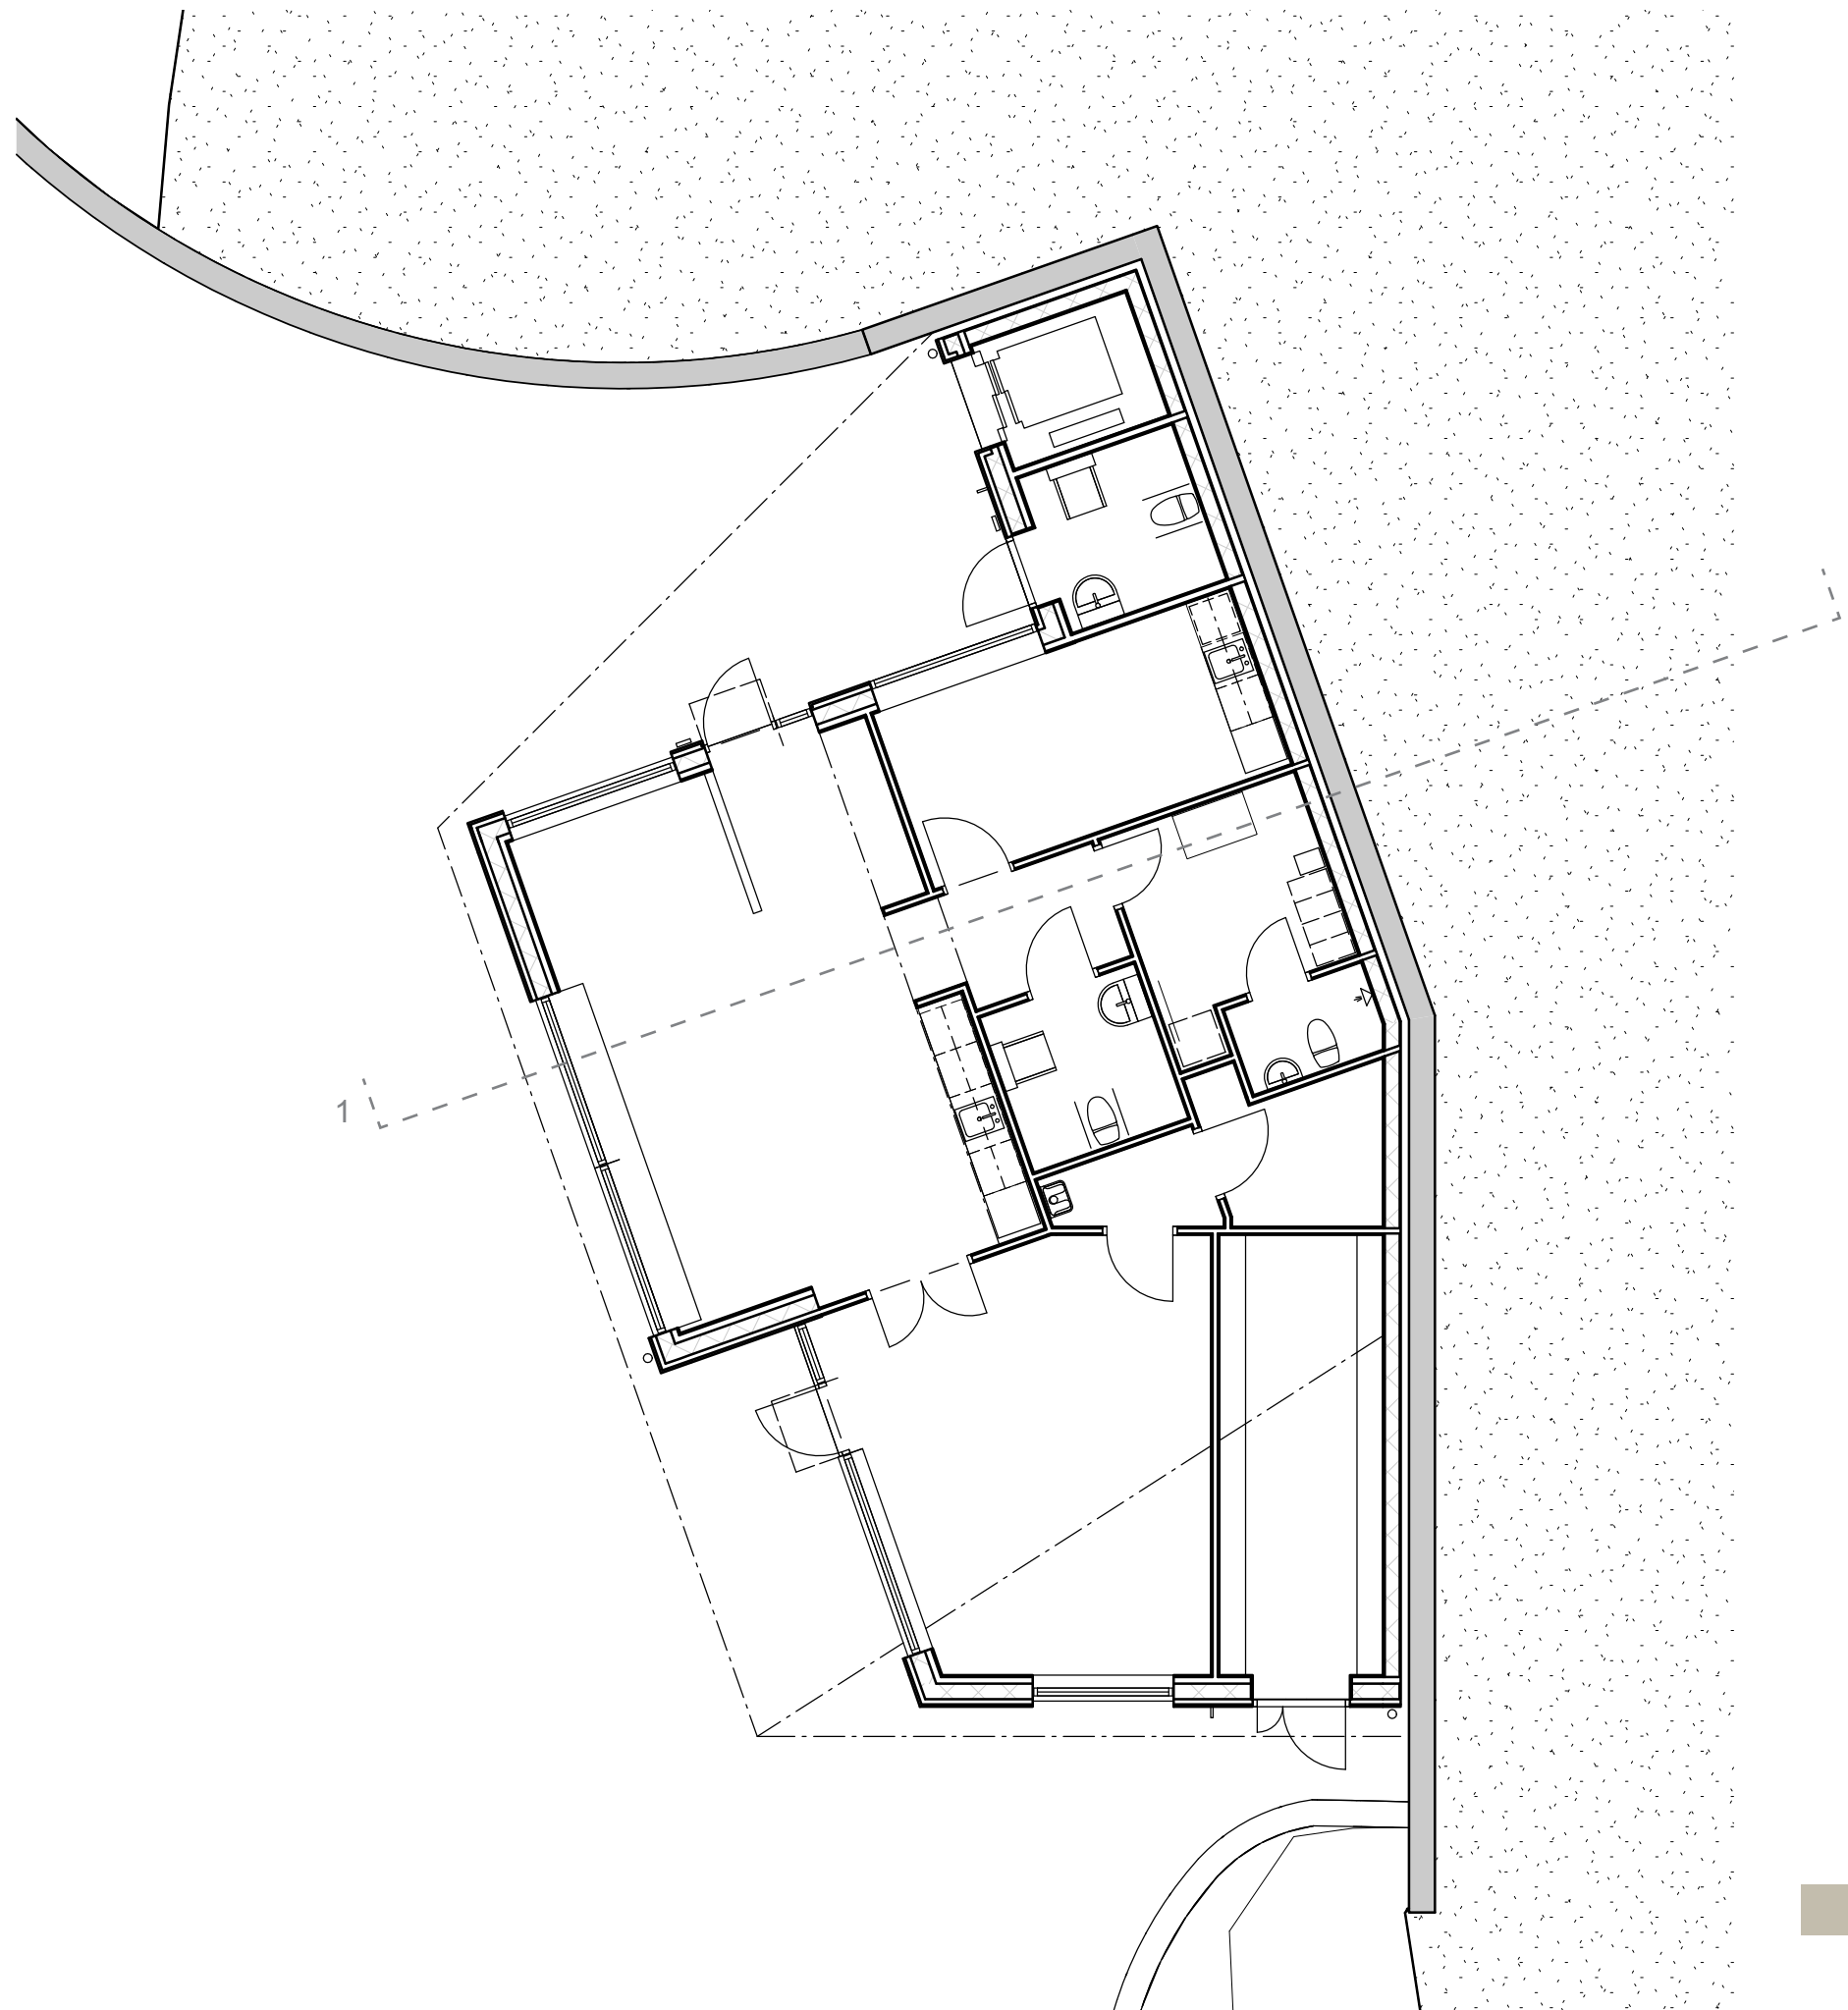

PLAN - SKALA 1:100

Parkleken Hjorthagen
Förslagsskiss.
Hjorthagen, Stockholm.
Reviderad 2015.11.17



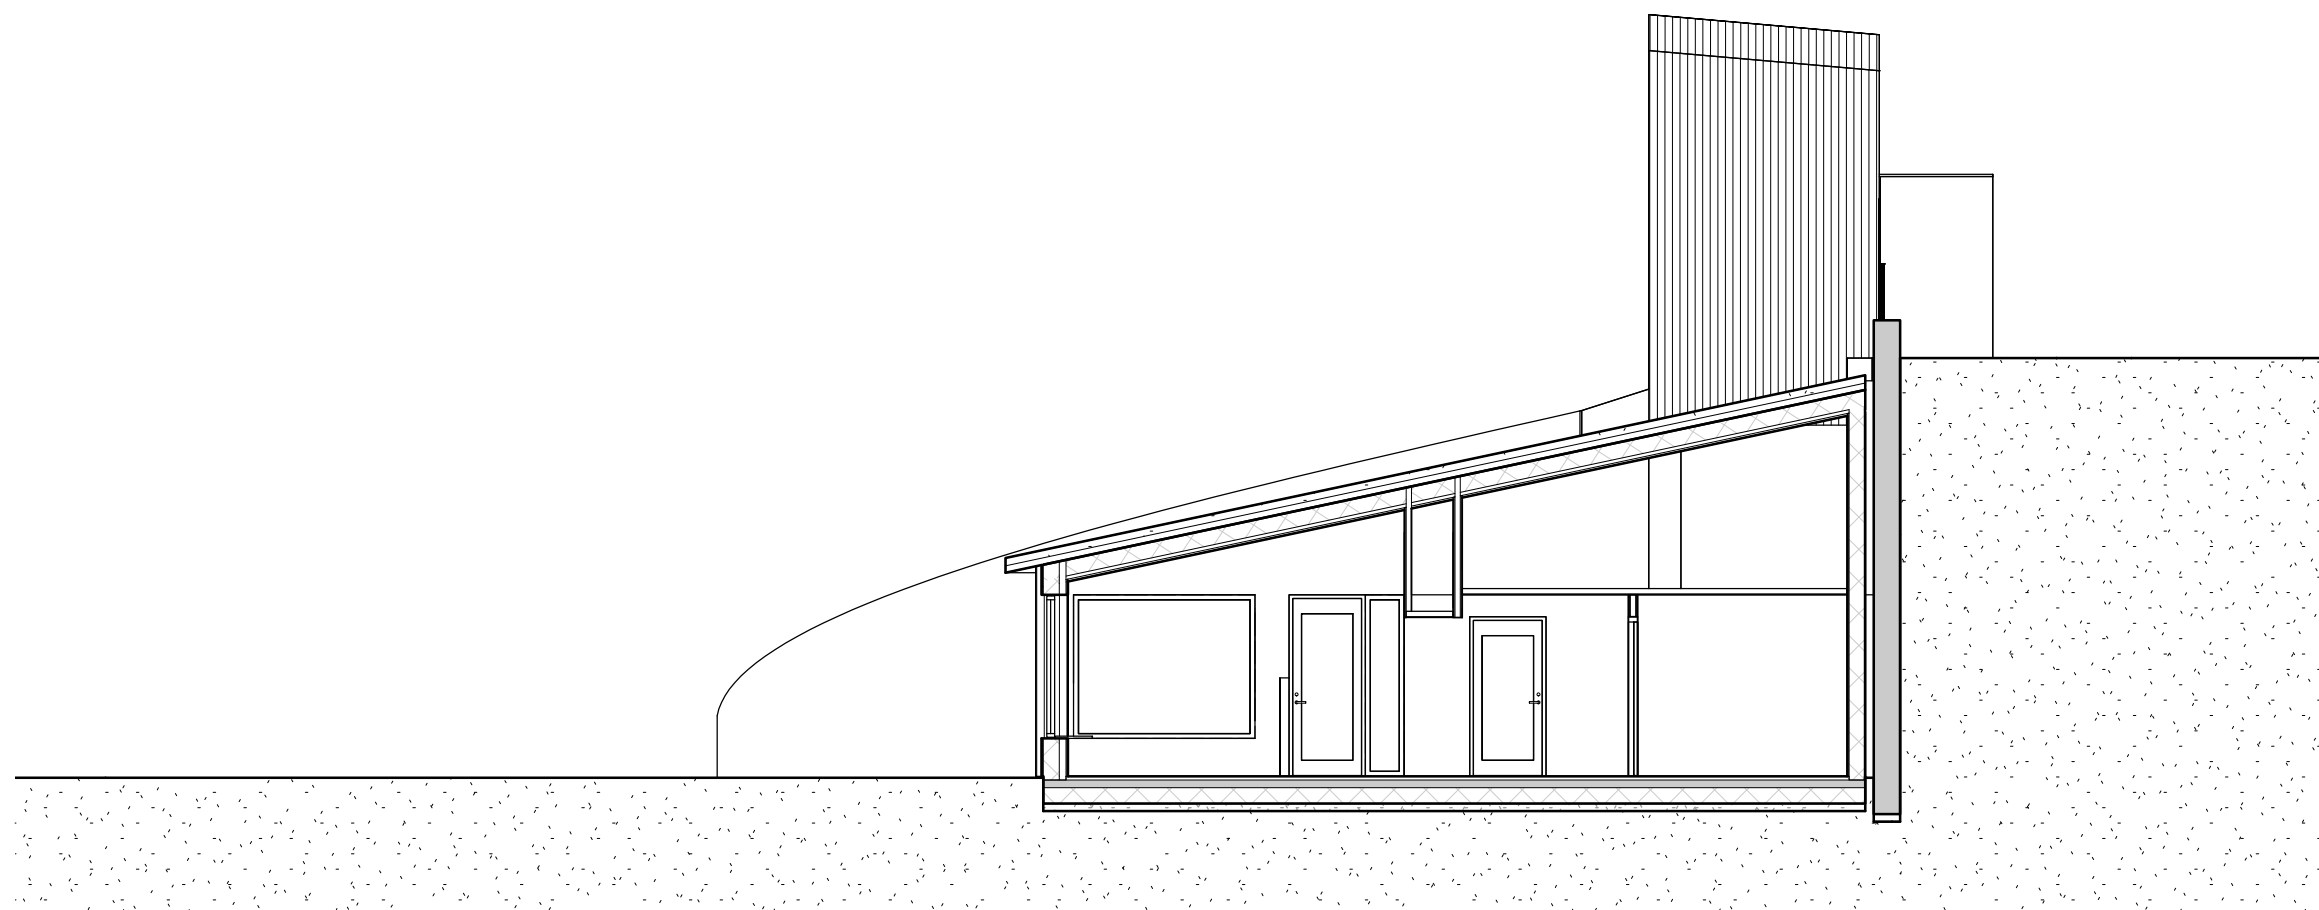

SEKTION 1 - SKALA 1:100

Parkleken Hjorthagen
Förslagsskiss.
Hjorthagen, Stockholm.
Reviderad 2015.11.17



Kv Jackproppen
sektioner skala 1:200 (A3),
skiss 2016 01 11 Sweco

