



**HORISONTEN 3  
FALLSKÄRMEN 2  
FLYGLEDAREN 3**

170202

AXELOTH




SITUATIONSPLAN



Situationsplan  
Skala A3/ 1:1000

MARKPLAN

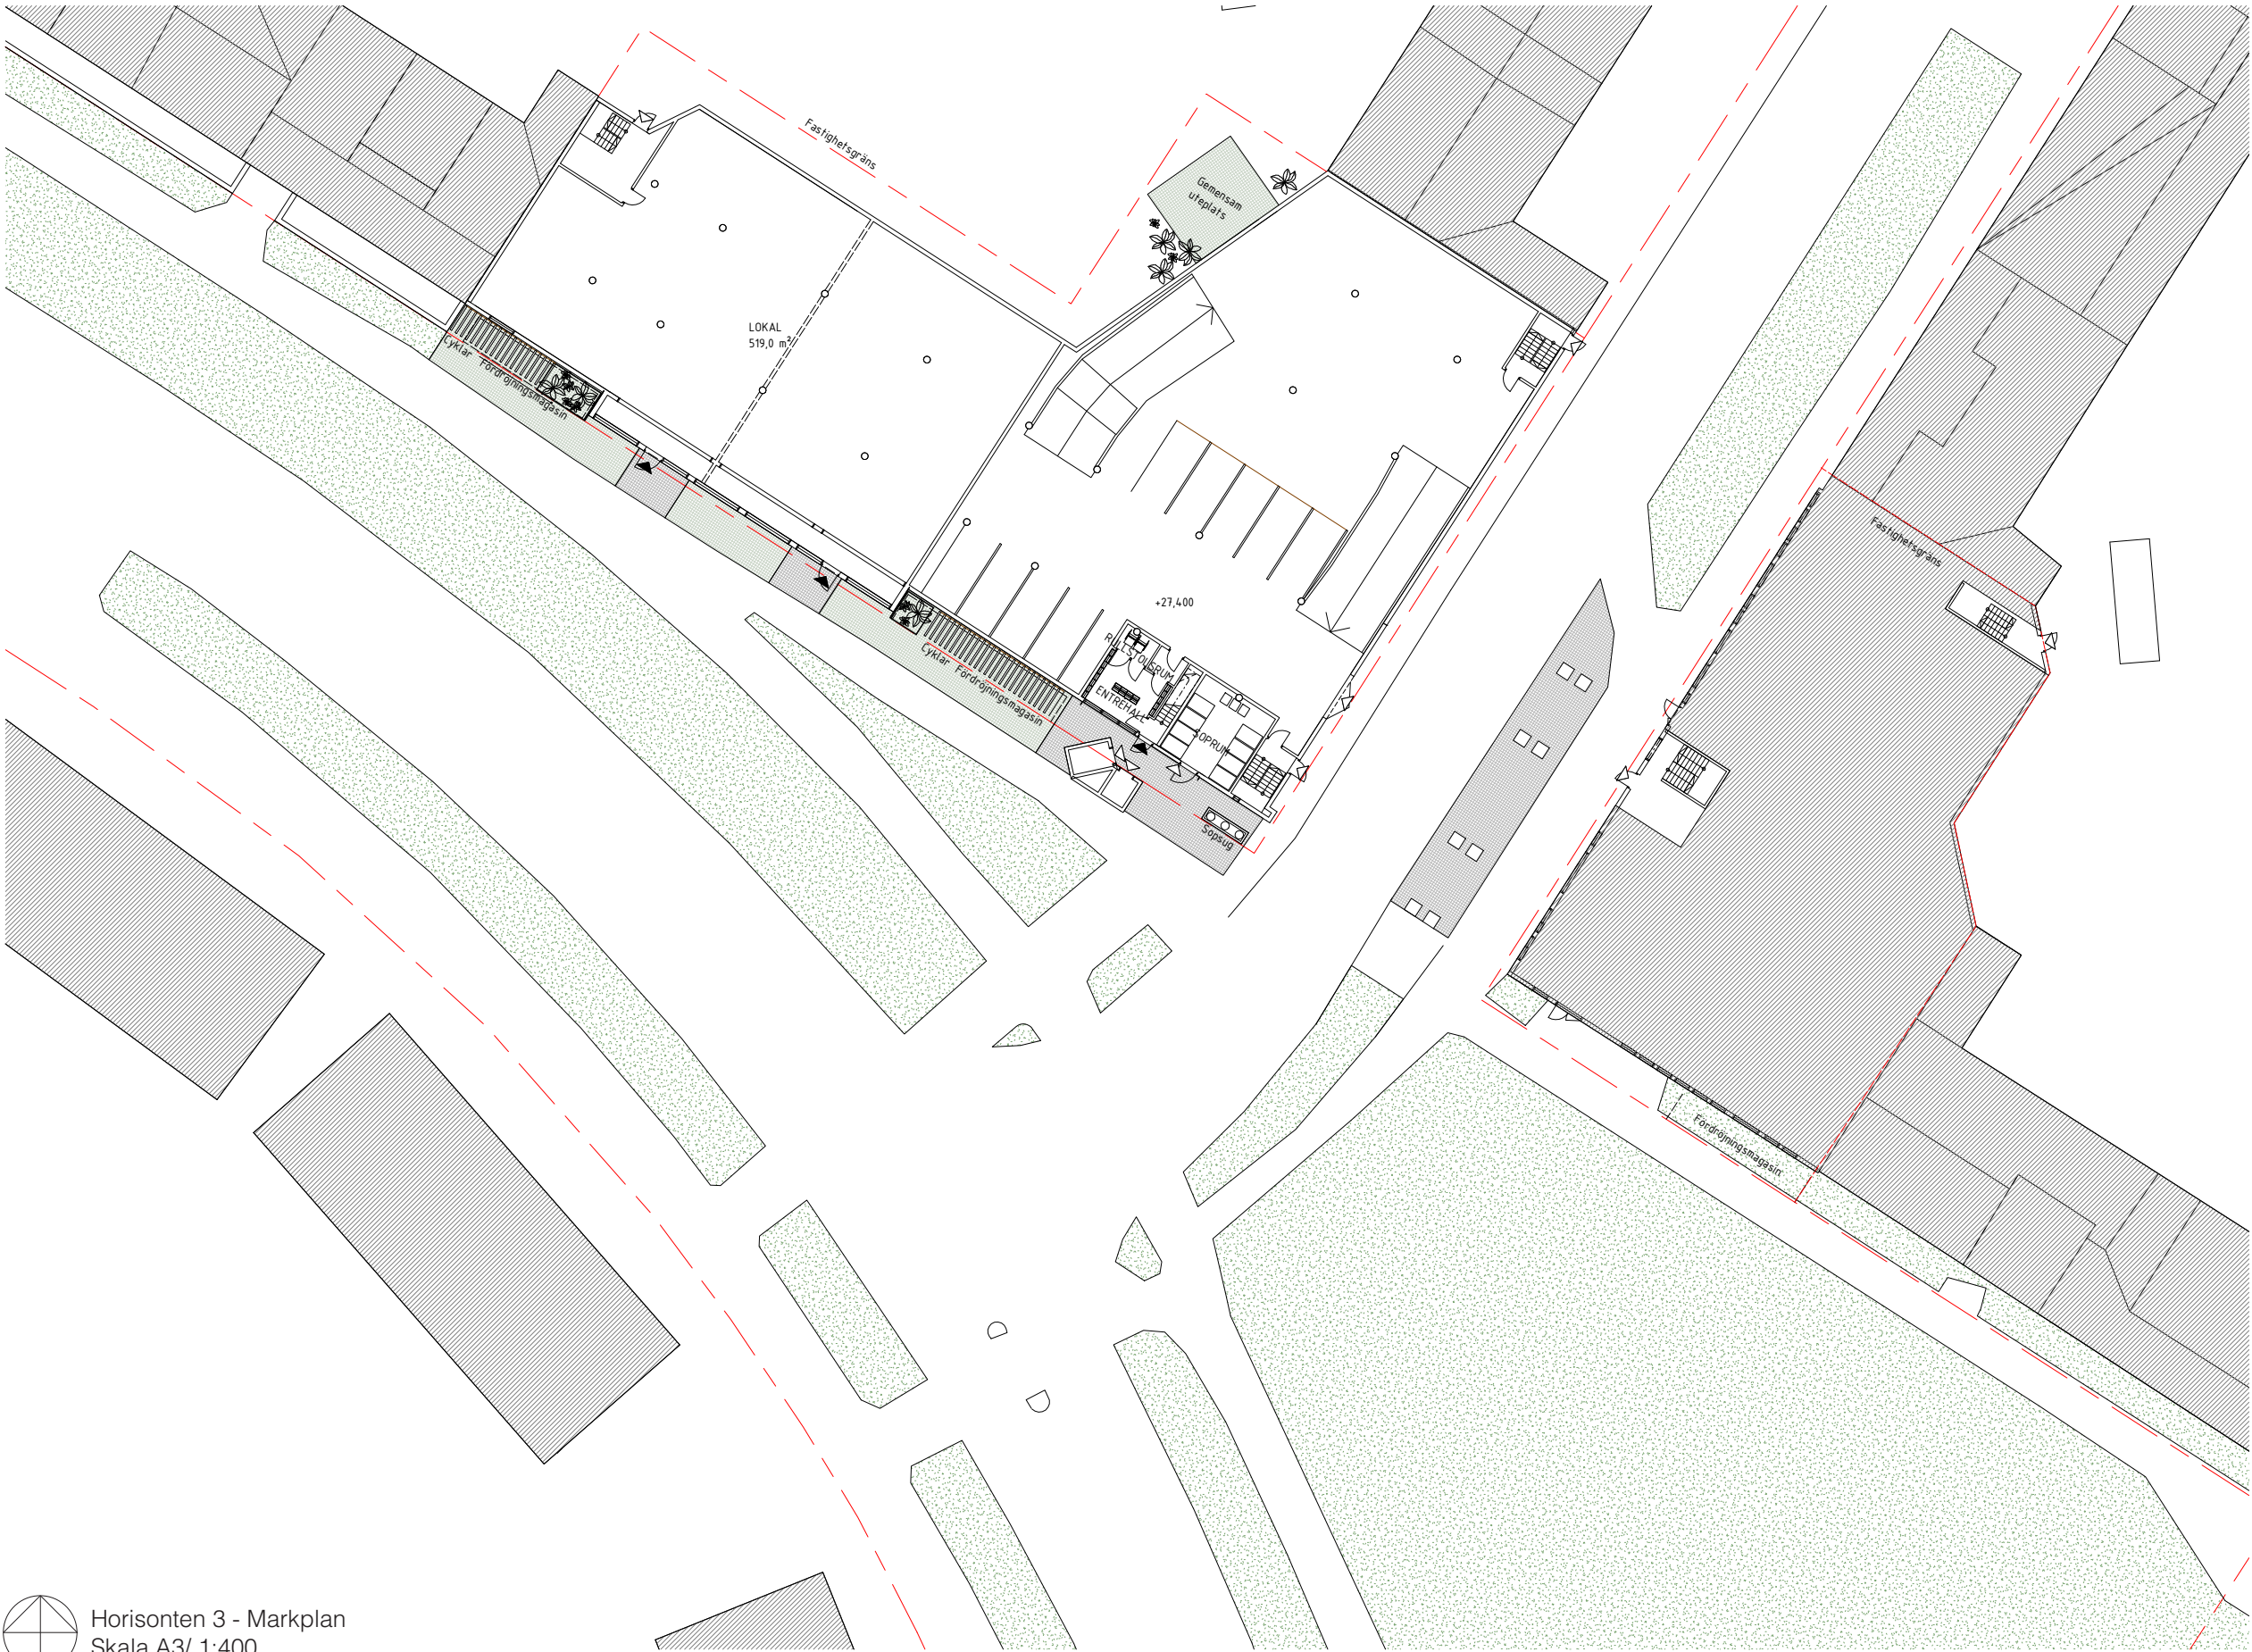



MARKPLAN



Fallskärmen 2 - Markplan  
Skala A3/ 1:400




MARKPLAN



Flygledaren 3 - Markplan  
Skala A3/ 1:400


TYPPLANER

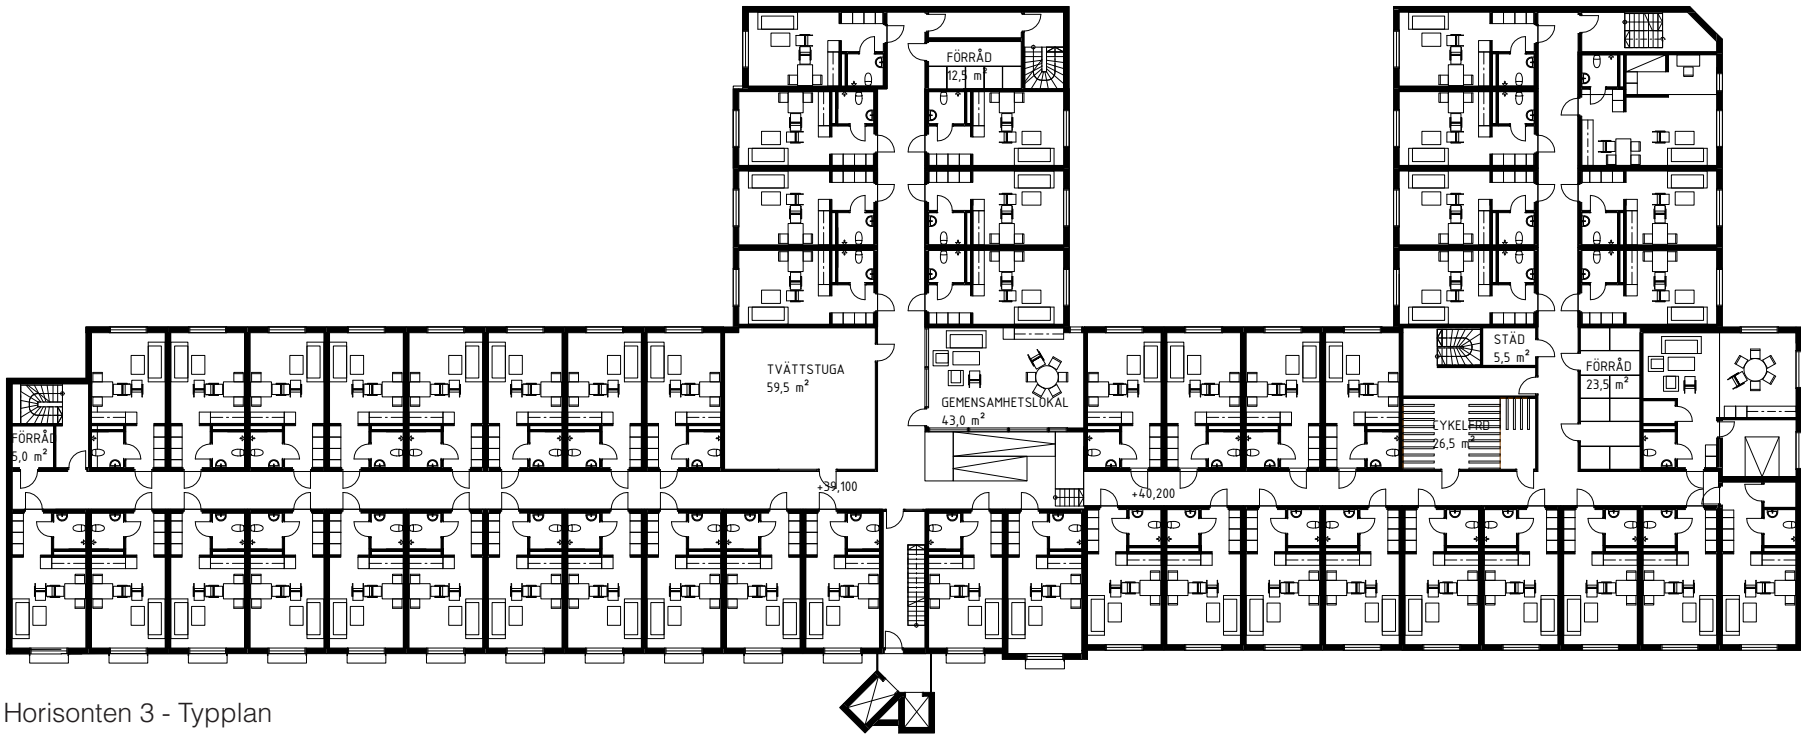

Horisonten 3 - Typplan  
Skala A3/ 1:400



Fallskärmen 2 - Typplan  
Skala A3/ 1:400

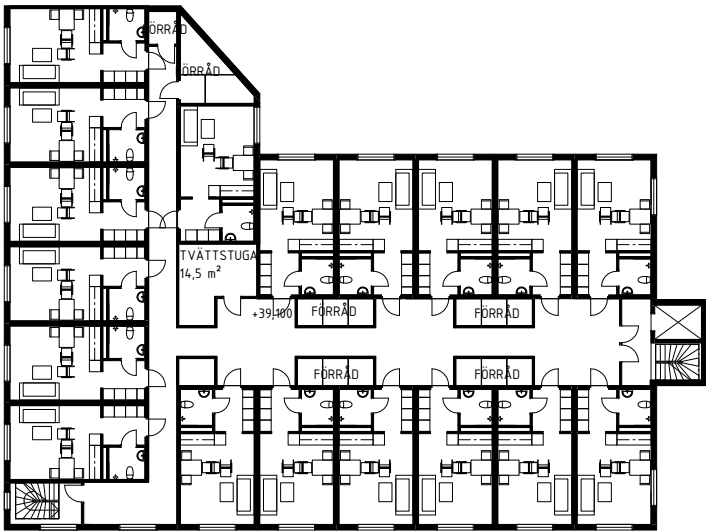


Flygledaren 3 - Typplan  
Skala A3/ 1:400



FASADER OCH SEKTION



Horisonten 3 - Fasad mot Horisontvägen  
Skala A3/ 1:400

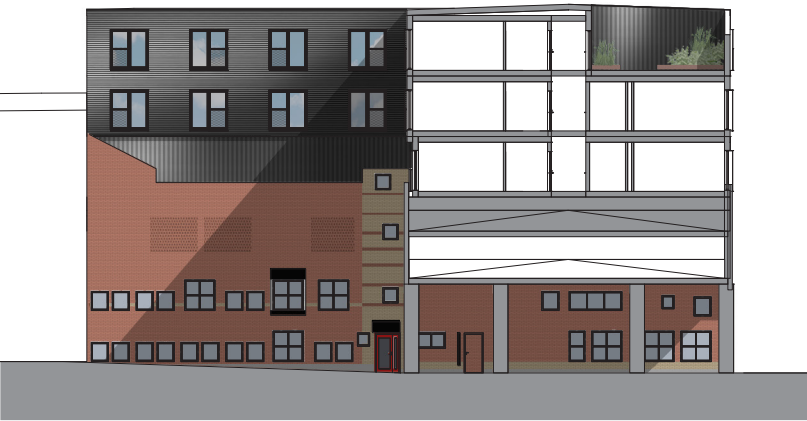


Horisonten 3 - Fasad mot Pilotgatan  
Skala A3/ 1:400



Fallskärmen 2 - Fasad mot Segelflygsgatan  
Skala A3/ 1:400



Flygledaren 3 - Fasad mot Pilotgatan  
Skala A3/ 1:400

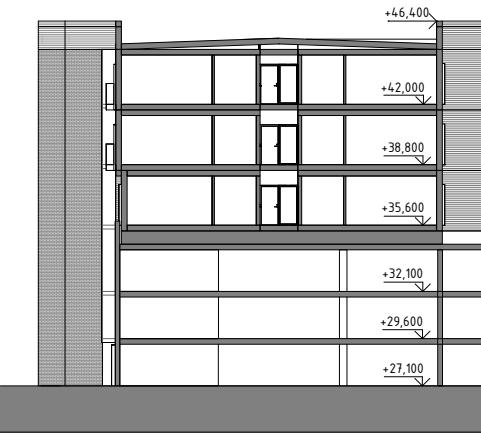

Typsektion  
Skala A3/ 1:400




Fallskärmen 2 - Fasad mot Horisontvägen  
Skala A3/ 1:400



Flygledaren 3 - Fasad mot Luftskeppsgatan  
Skala A3/ 1:400

# PRINCIPSKISS BOSTADSENTRÉ

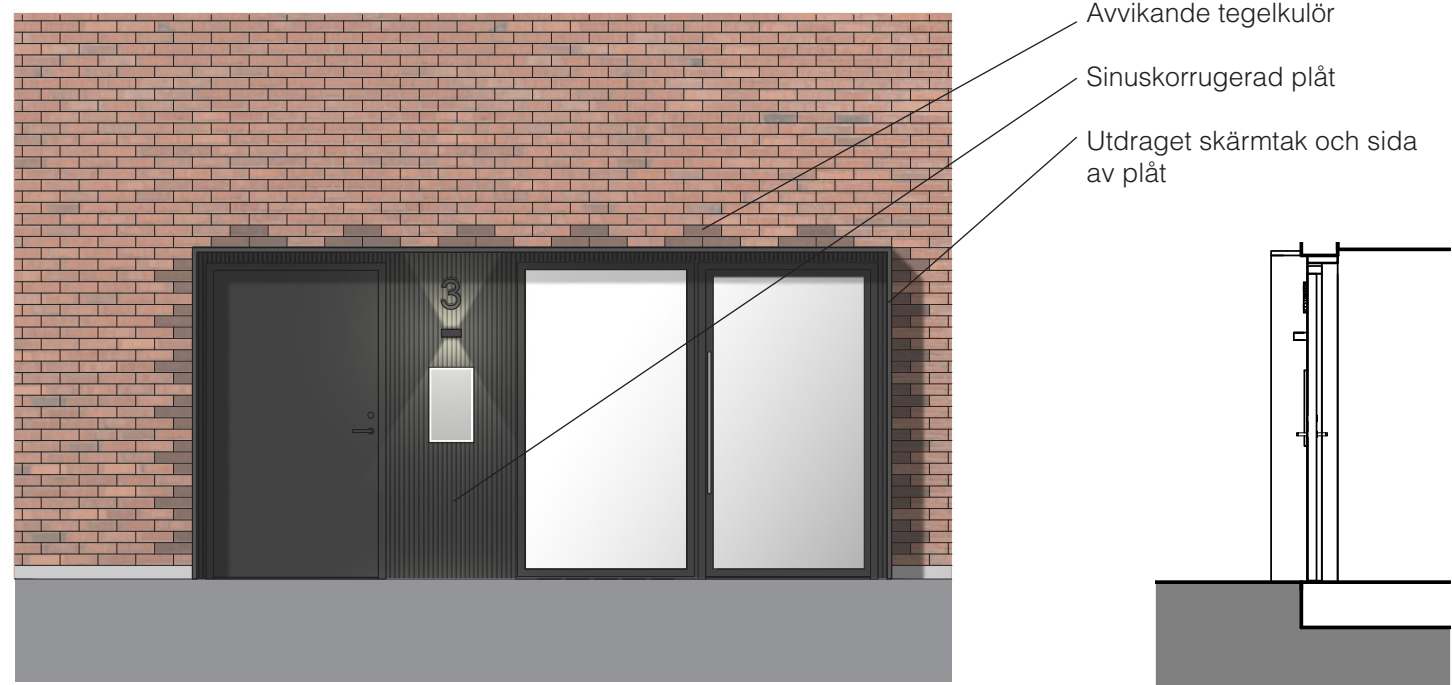

Principskiss bostadsentré  
Skala A3/ 1:50

Skala A3/ 1:50




PRINCIPIELLT FASADUTSNITT, BULLERUTSATT SIDA




Fasadutsnitt Skala A3/ 1:50  
Balkong med glasträcke och eventuellt absorbent i undersida balkongplatta

PRINCIPIELLT FASADUTSNITT, TYST SIDA

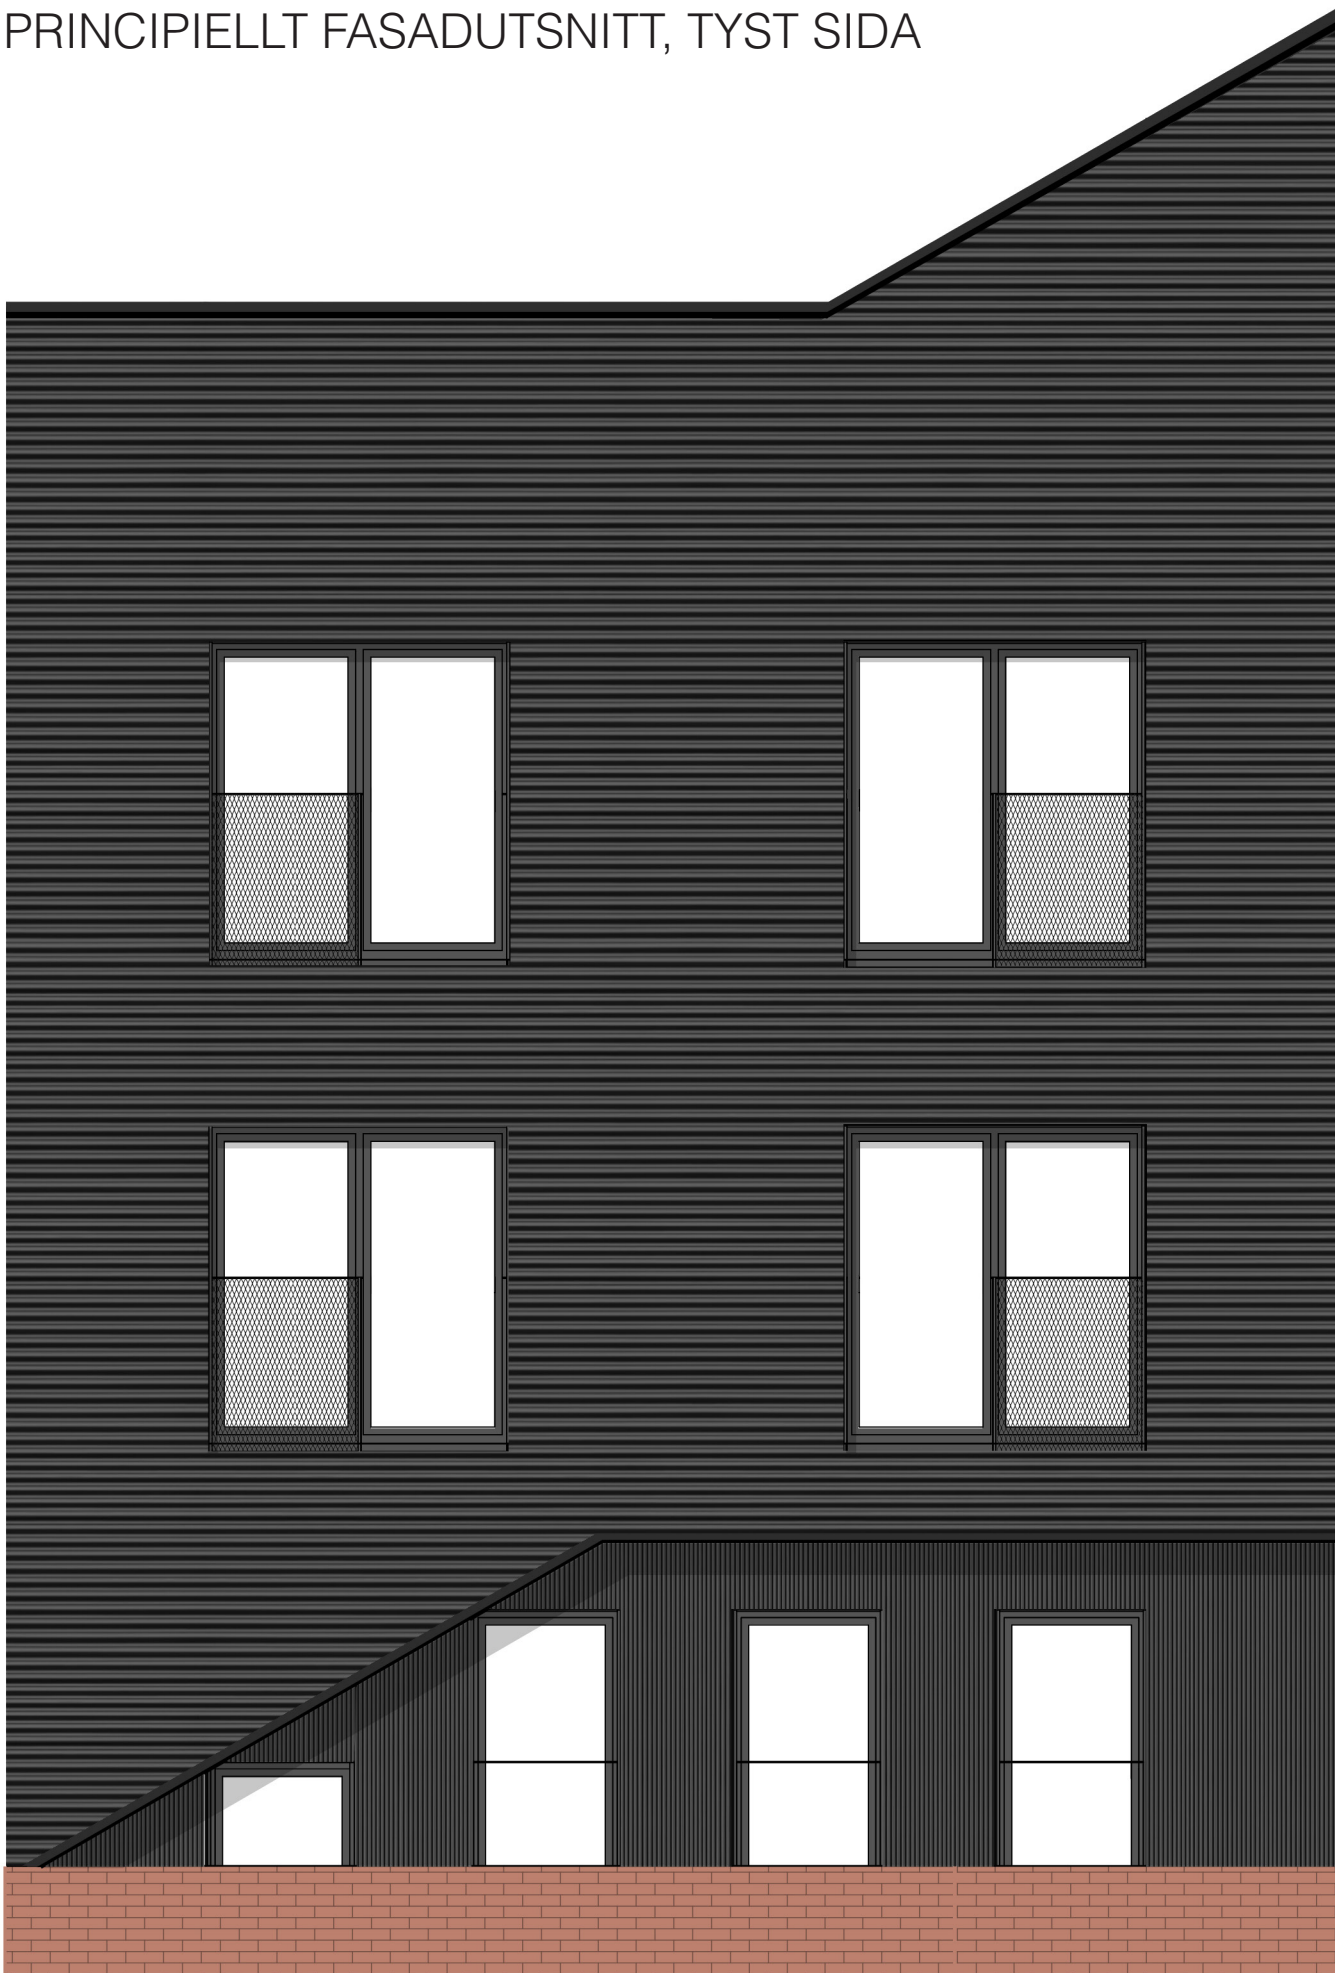

Fasadutsnitt Skala A3/ 1:50  
Öppningsbart och fast parti

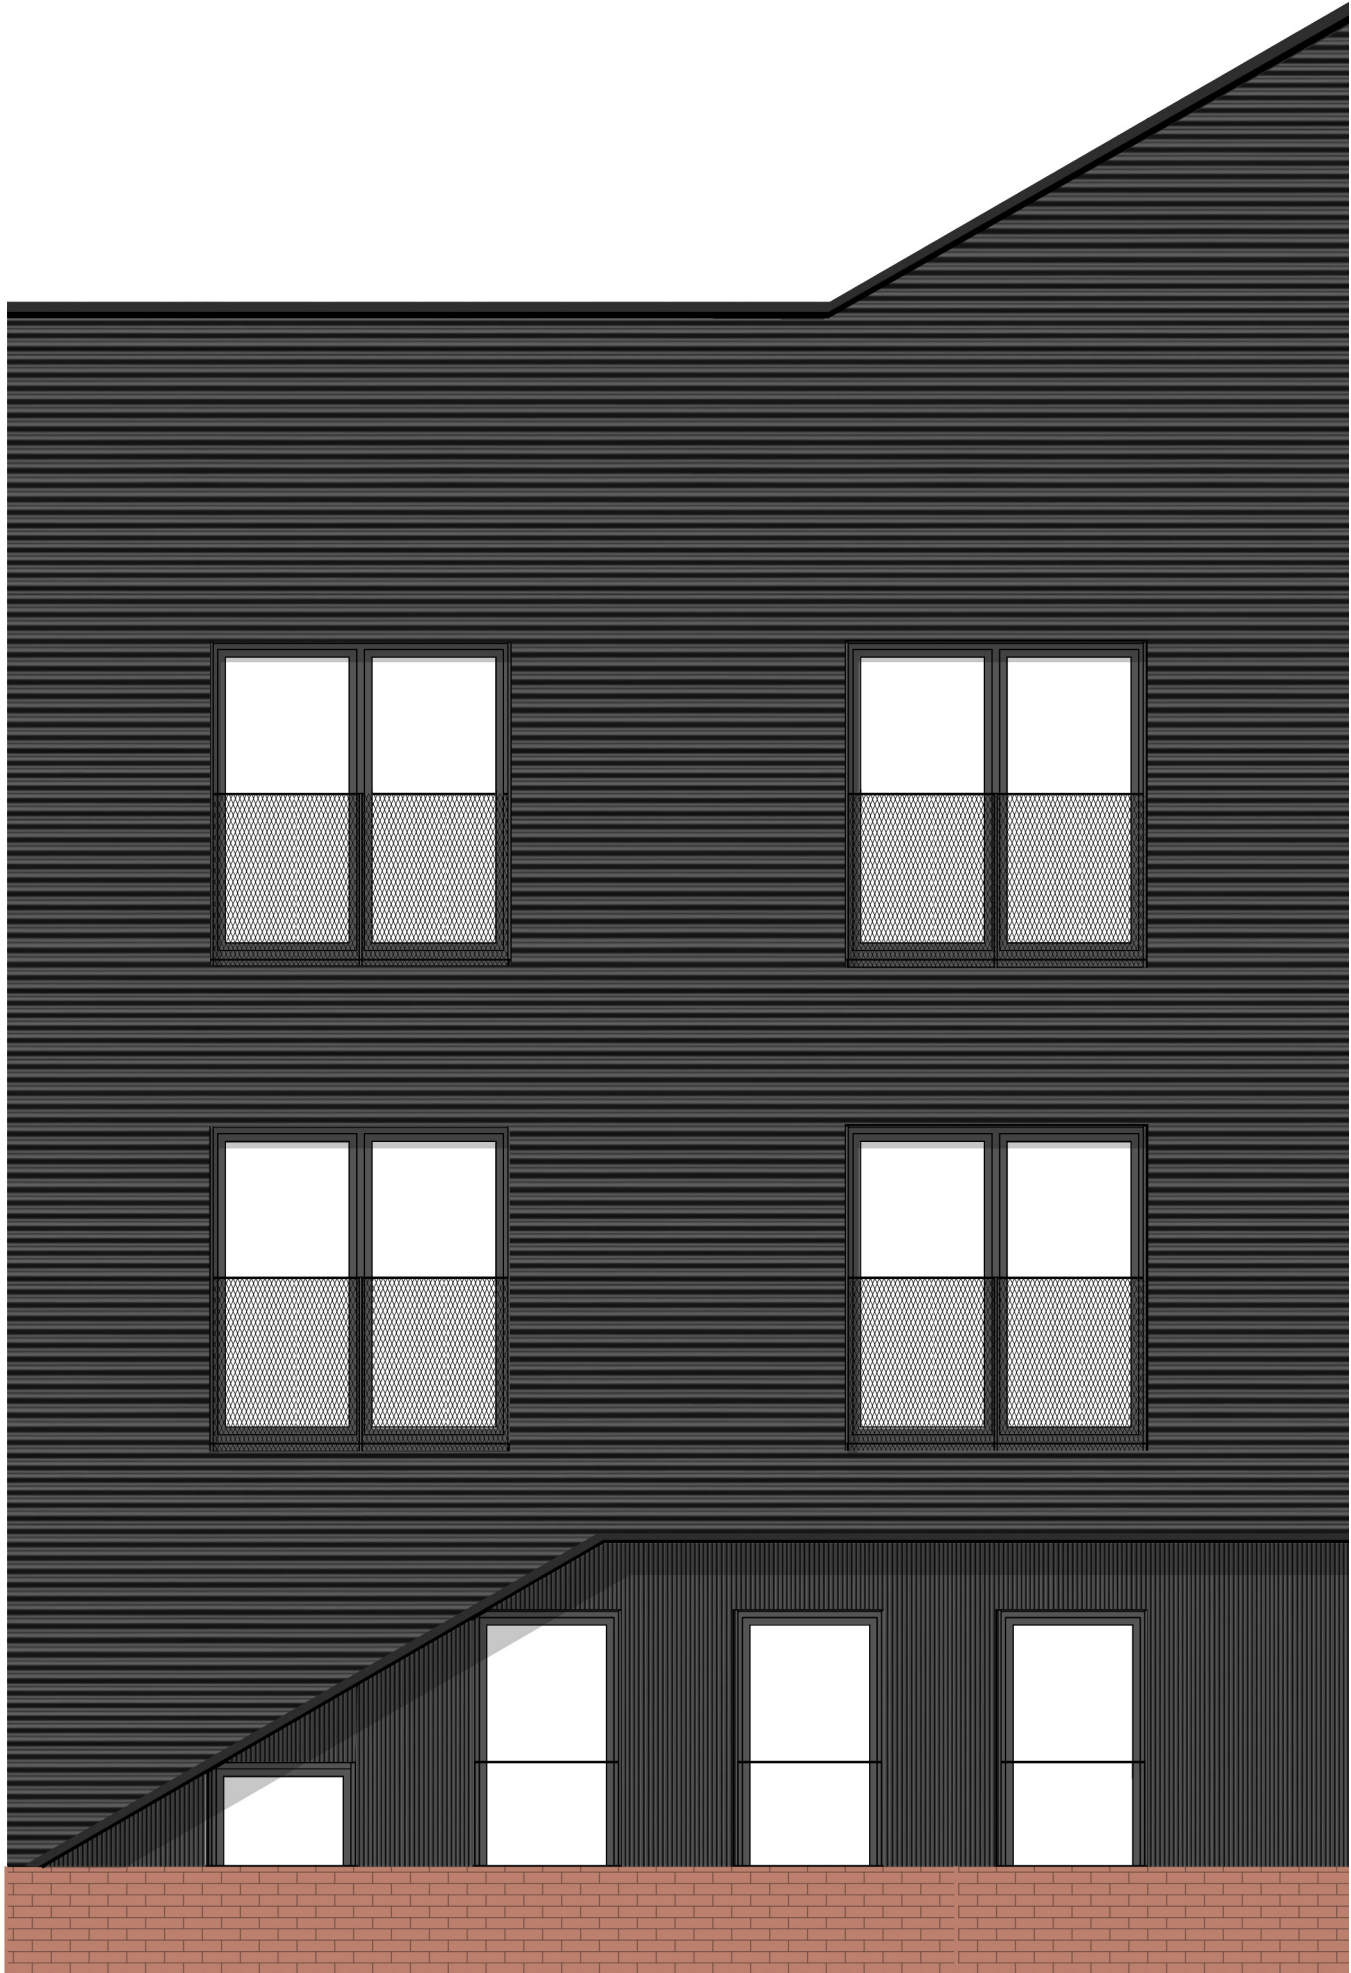


Fasadutsnitt Skala A3/ 1:50  
Öppningsbara partier




# SOLSTUDIE - Nuläge

Tak redovisas endast i de aktuella kvarteren


Vårdagjämning kl 10

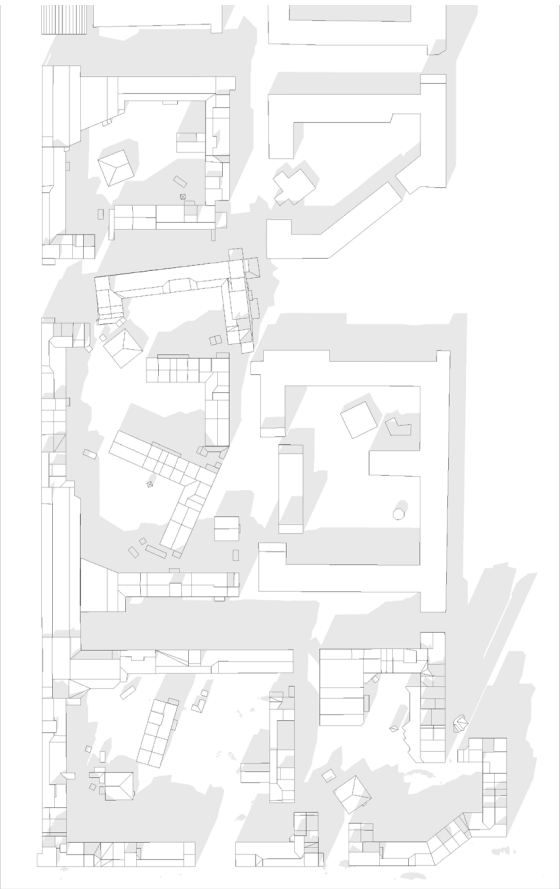

Vårdagjämning kl 12

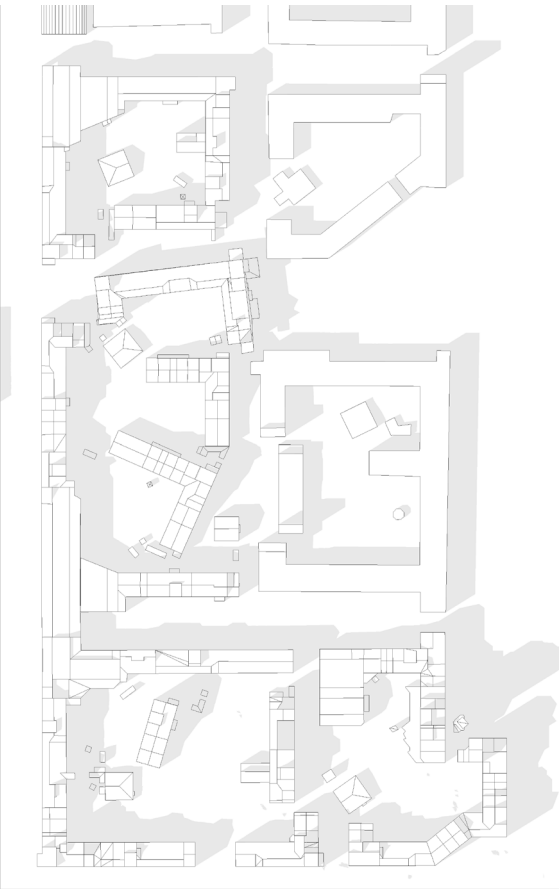


Vårdagjämning kl 14

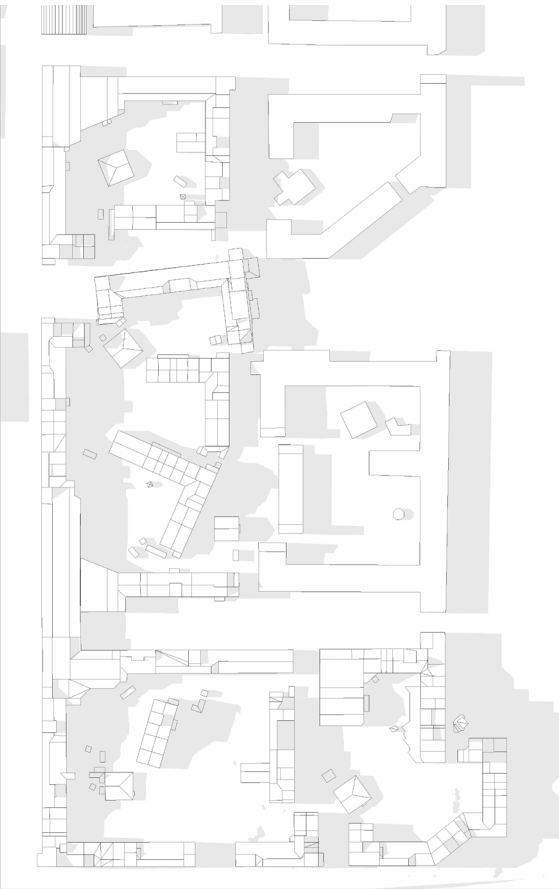


Vårdagjämning kl 16




Midsommar kl 9

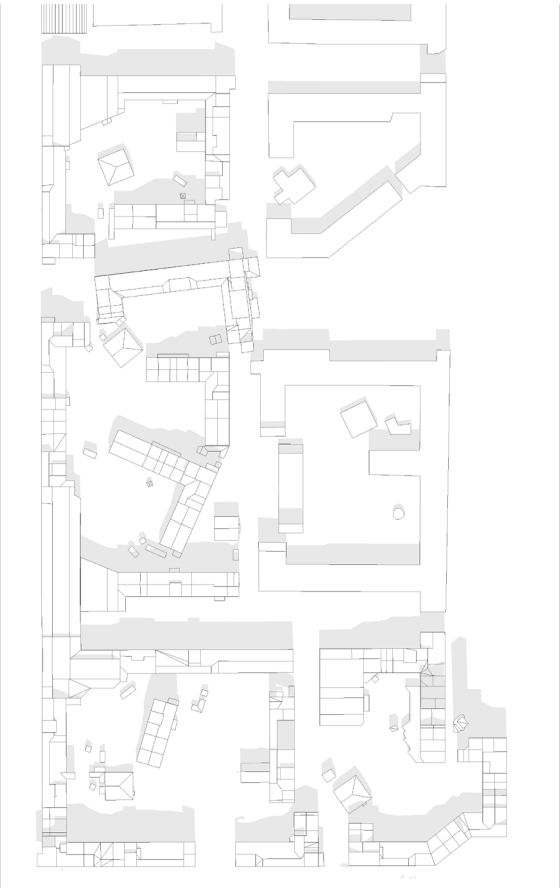


Midsommar kl 12

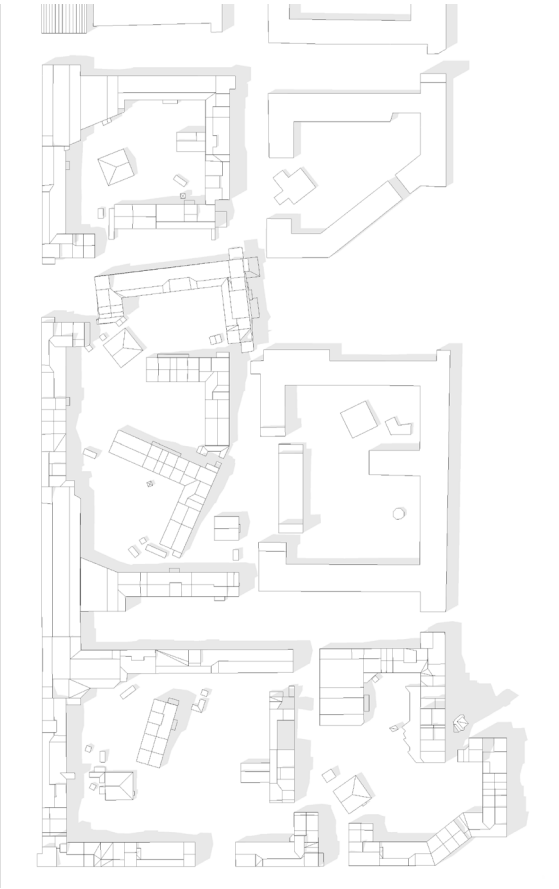

Midsommar kl 15

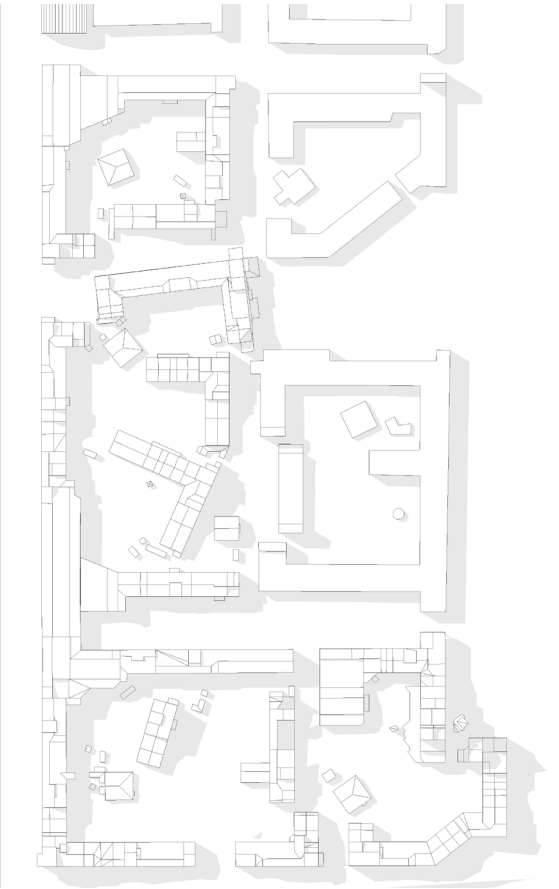

Midsommar kl 18

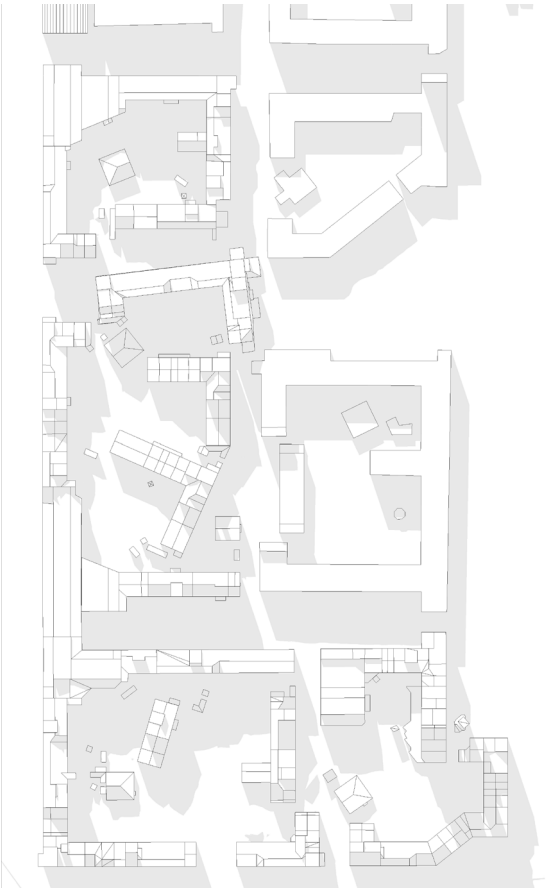

# SOLSTUDIE, PLAN - Påbyggnad 3-4 våningar

Tak redovisas endast i de aktuella kvarteren


Vårdagjämning kl 10




Vårdagjämning kl 12




Vårdagjämning kl 14

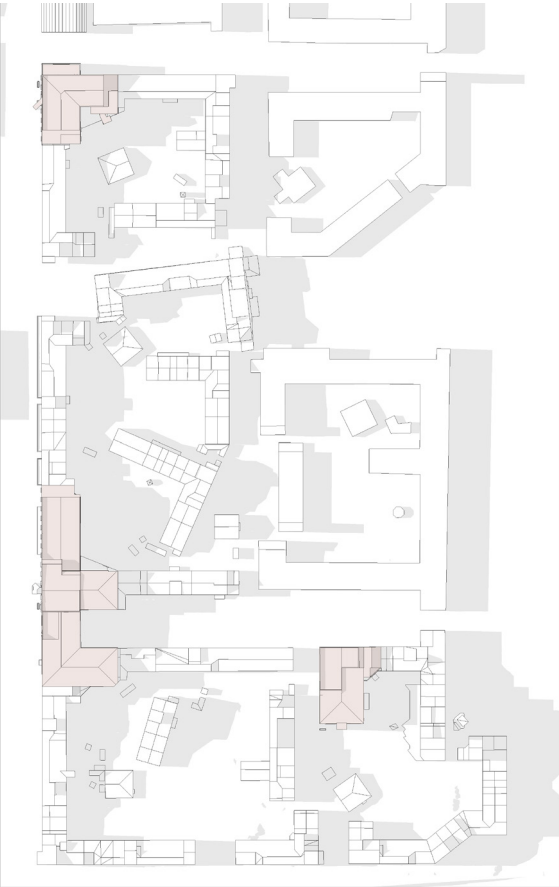

Vårdagjämning kl 16

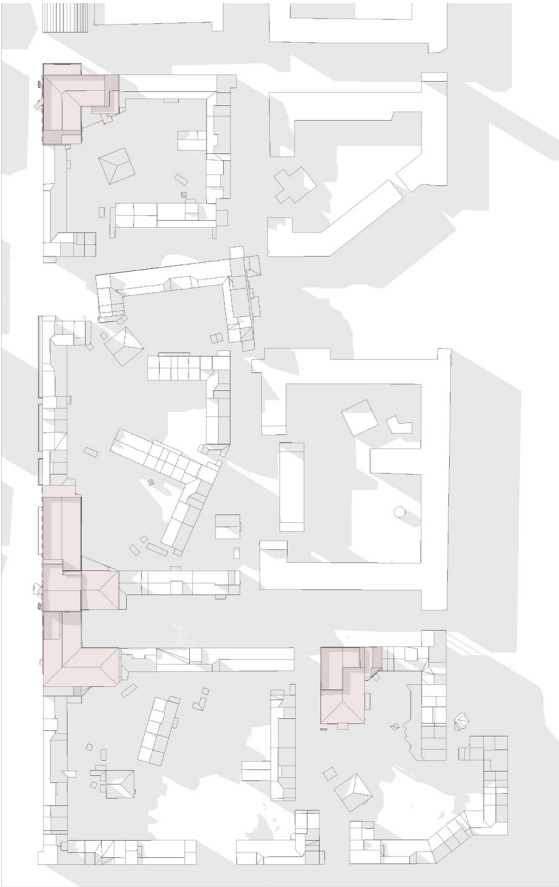


Midsommar kl 9

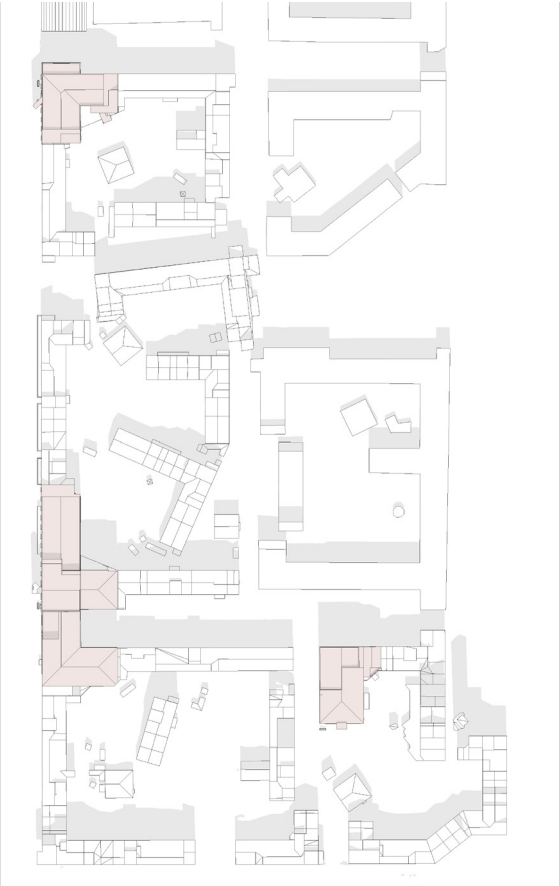

Midsommar kl 12



Midsommar kl 15

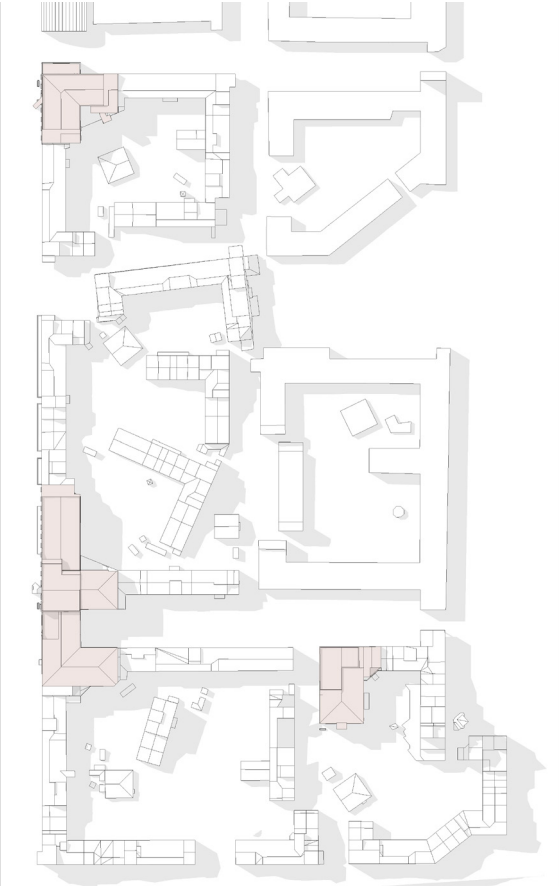

Midsommar kl 18

