




TÖRNET 10



ILLUSTRATIONER

2020-10-08




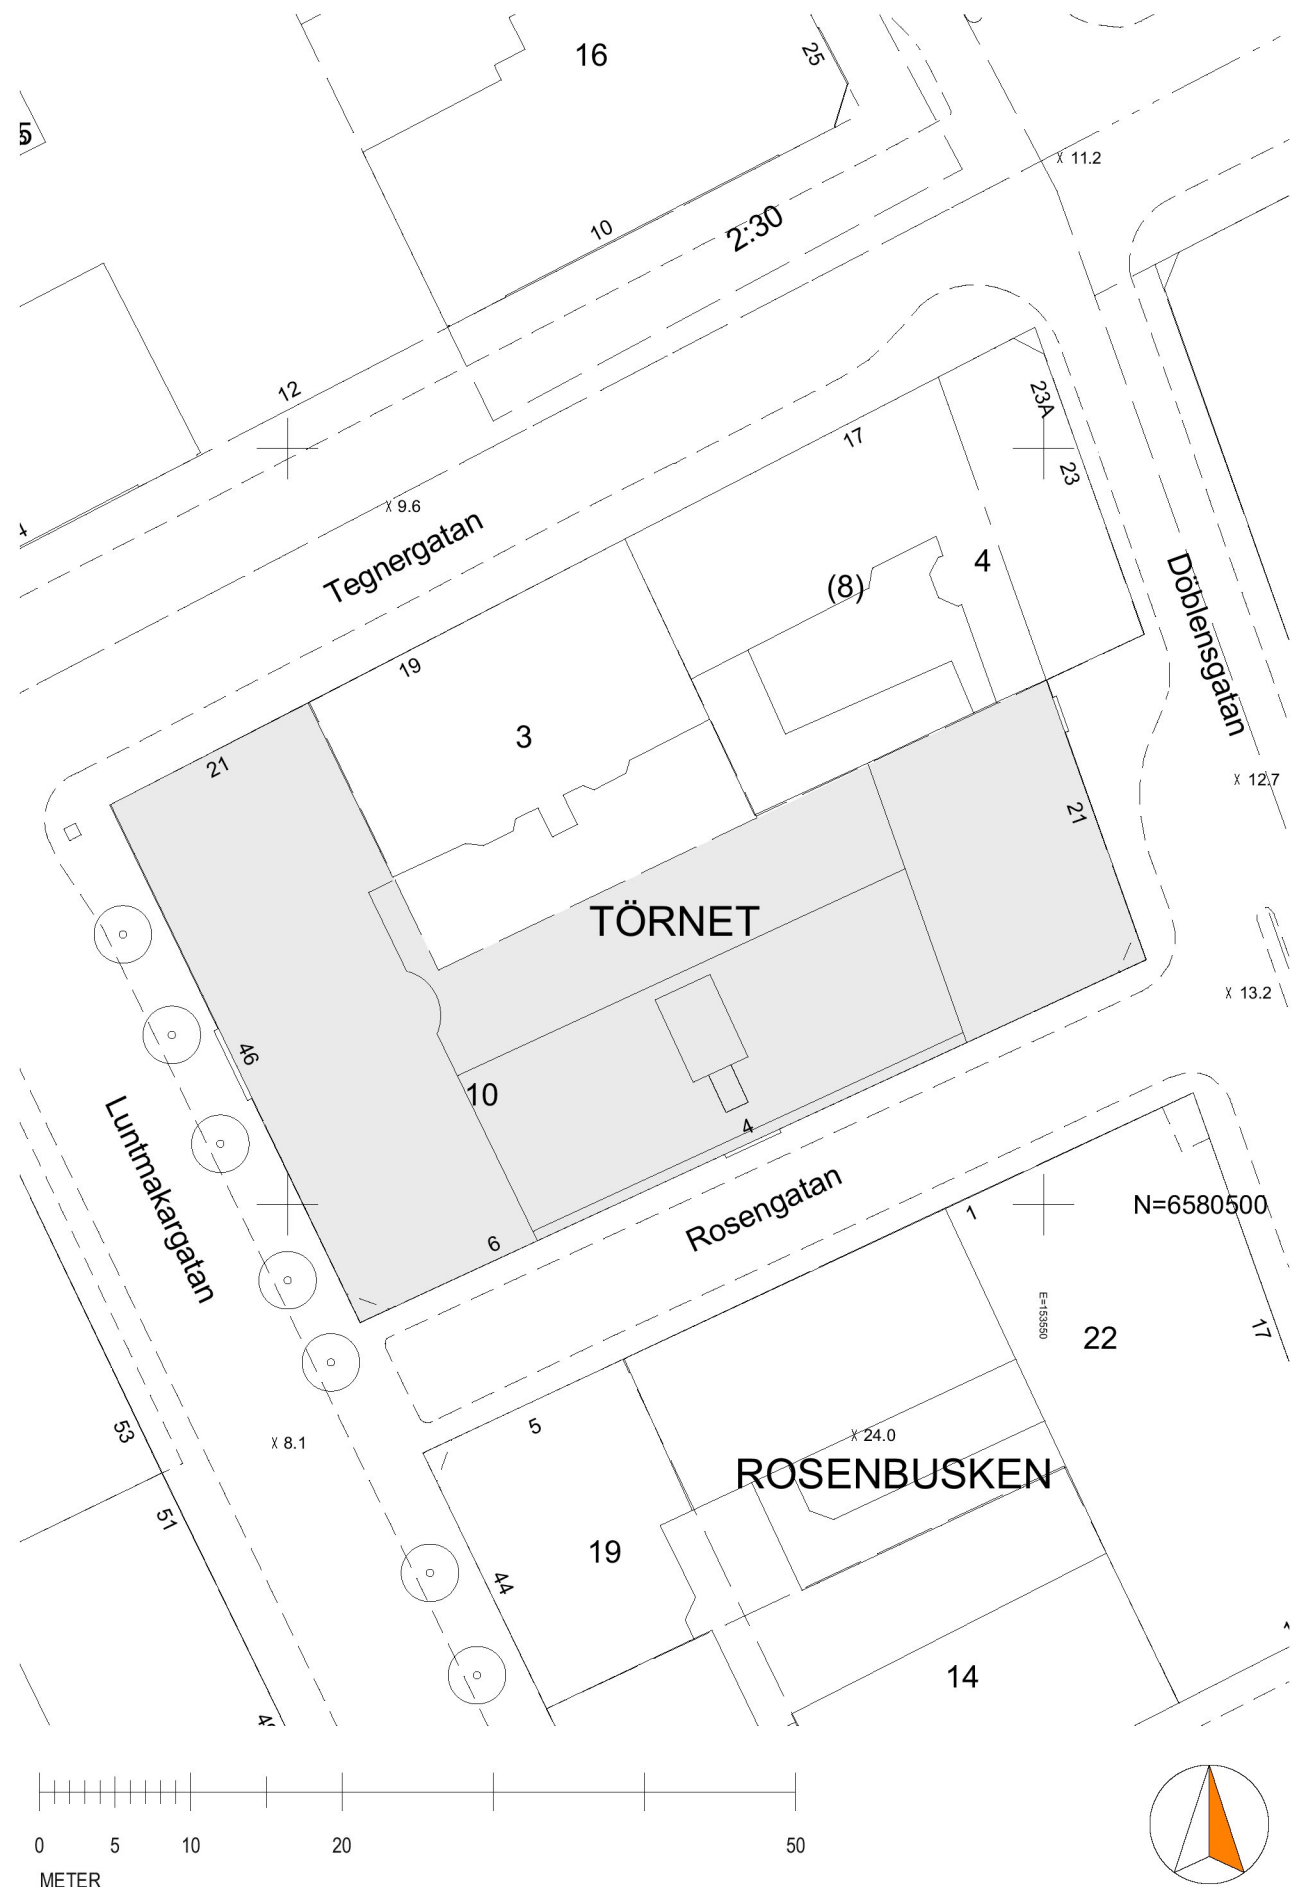


Situationsplan
1:500




SITUATIONSPLAN 1:200

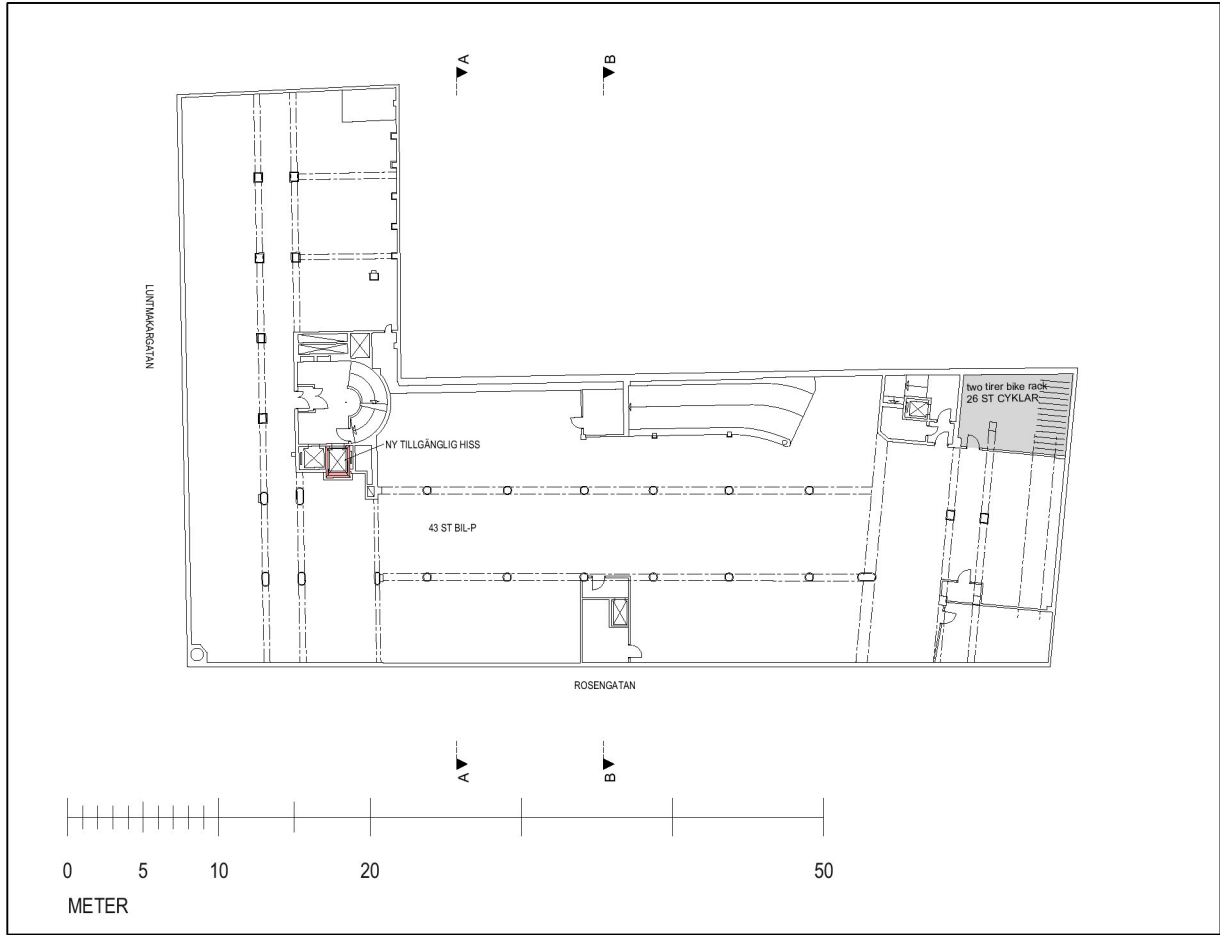


Plan 2 -2 tr
1:500

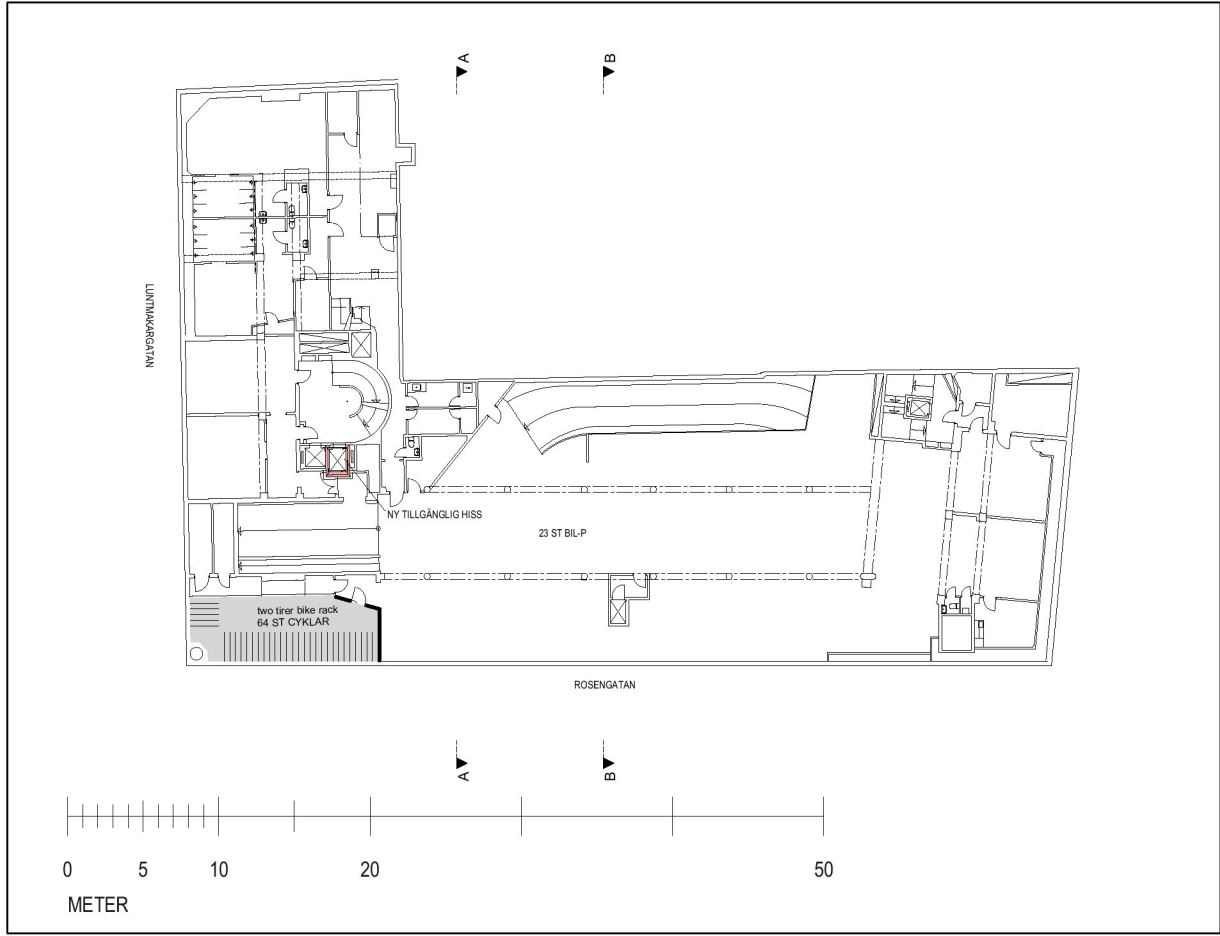

Plan 3 -1 tr
1:500

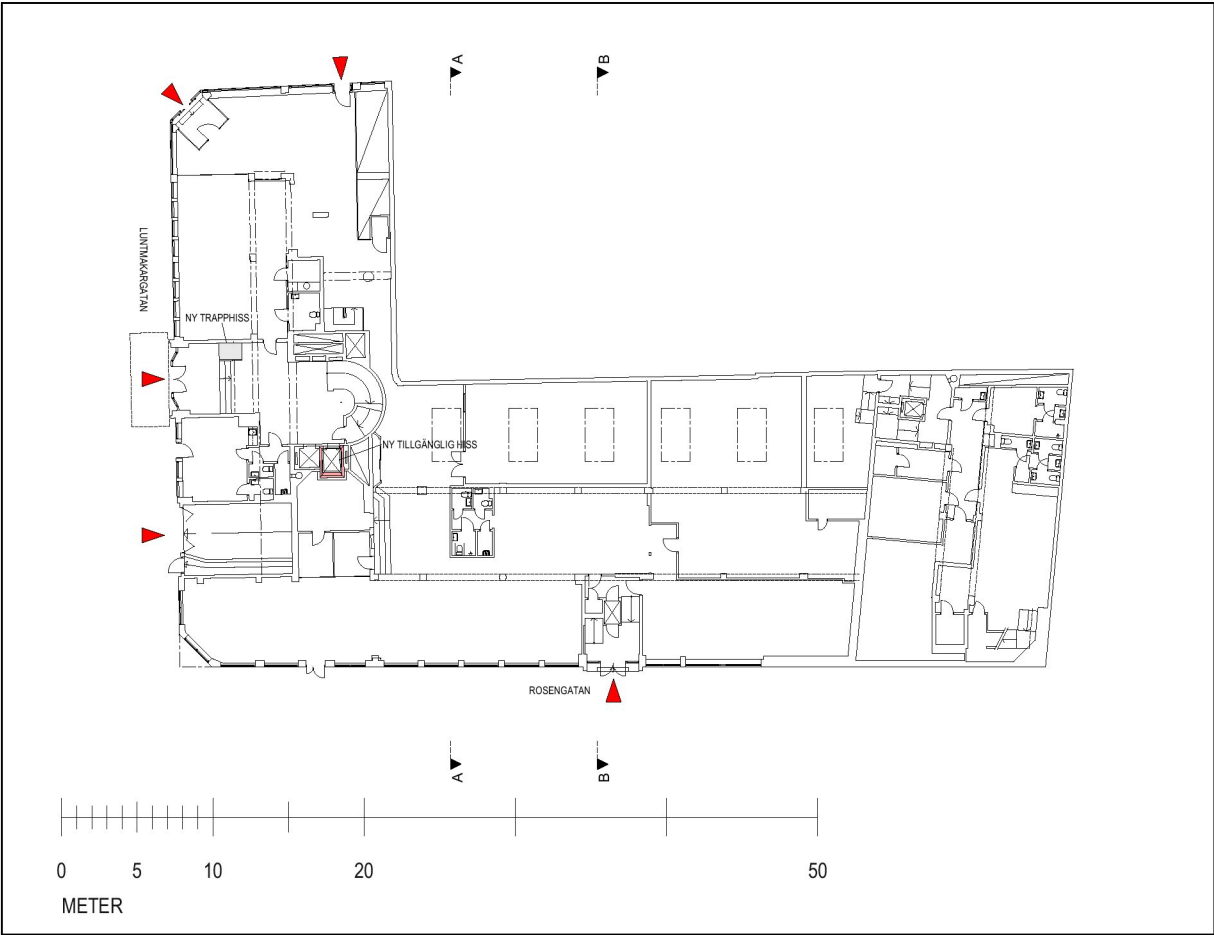


Plan 4 0 tr
1:500

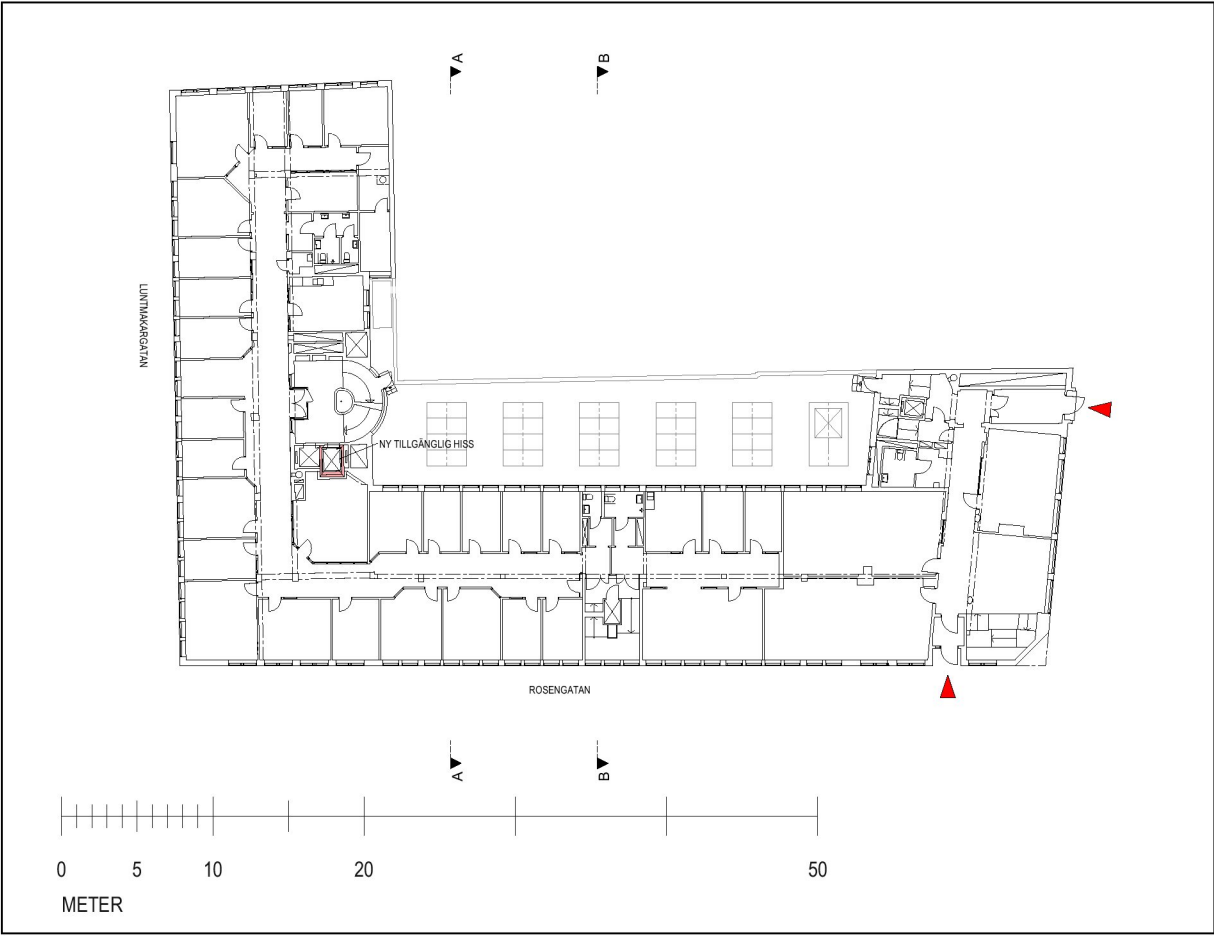

Plan 5 1 tr
1:500




Plan 8 4 tr
1:500

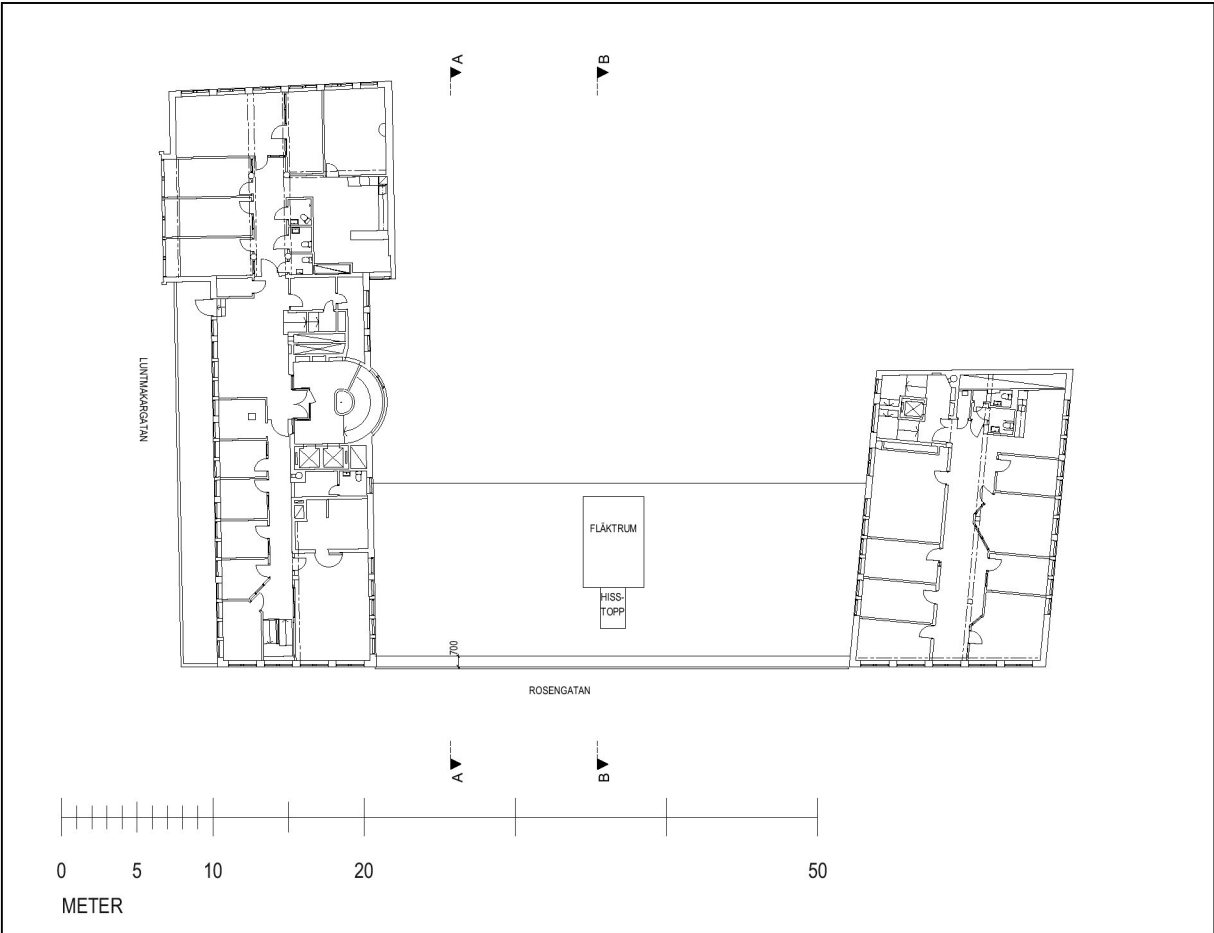



Plan 10 6 tr
1:500



Plan 9 5 tr
1:500

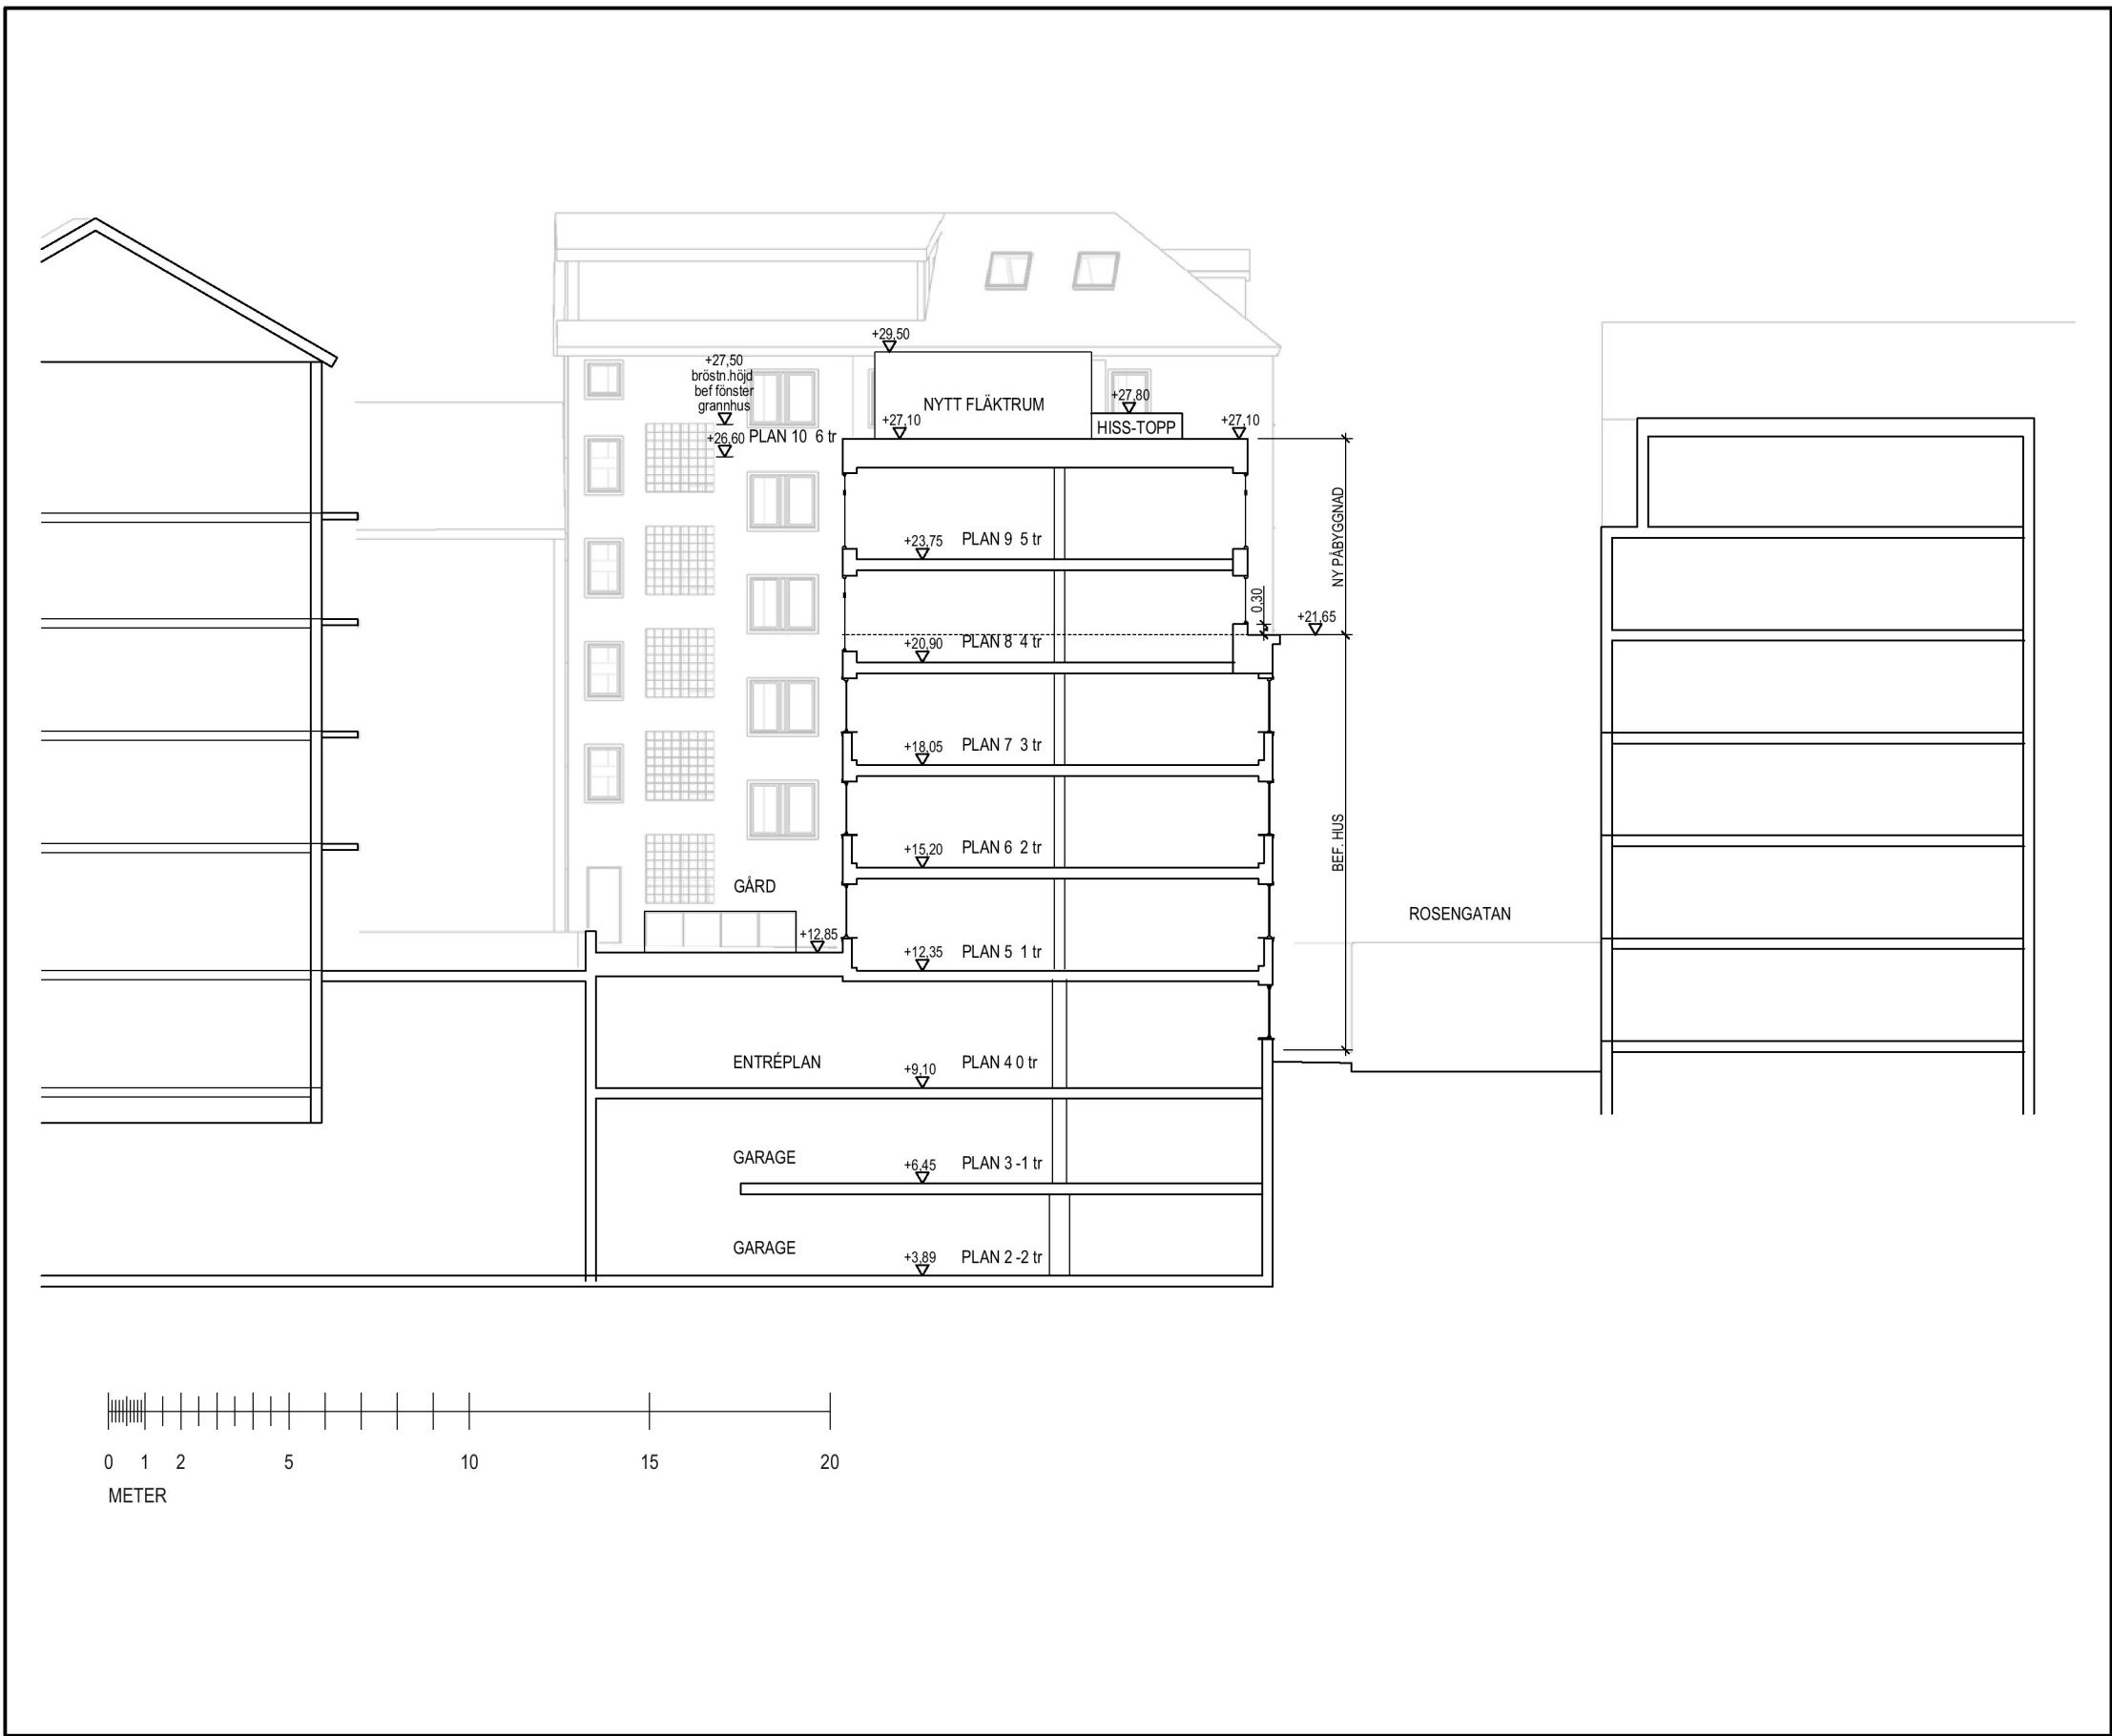


Sektion A-A
1:200

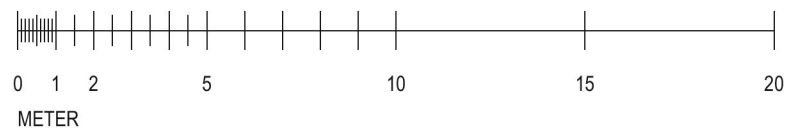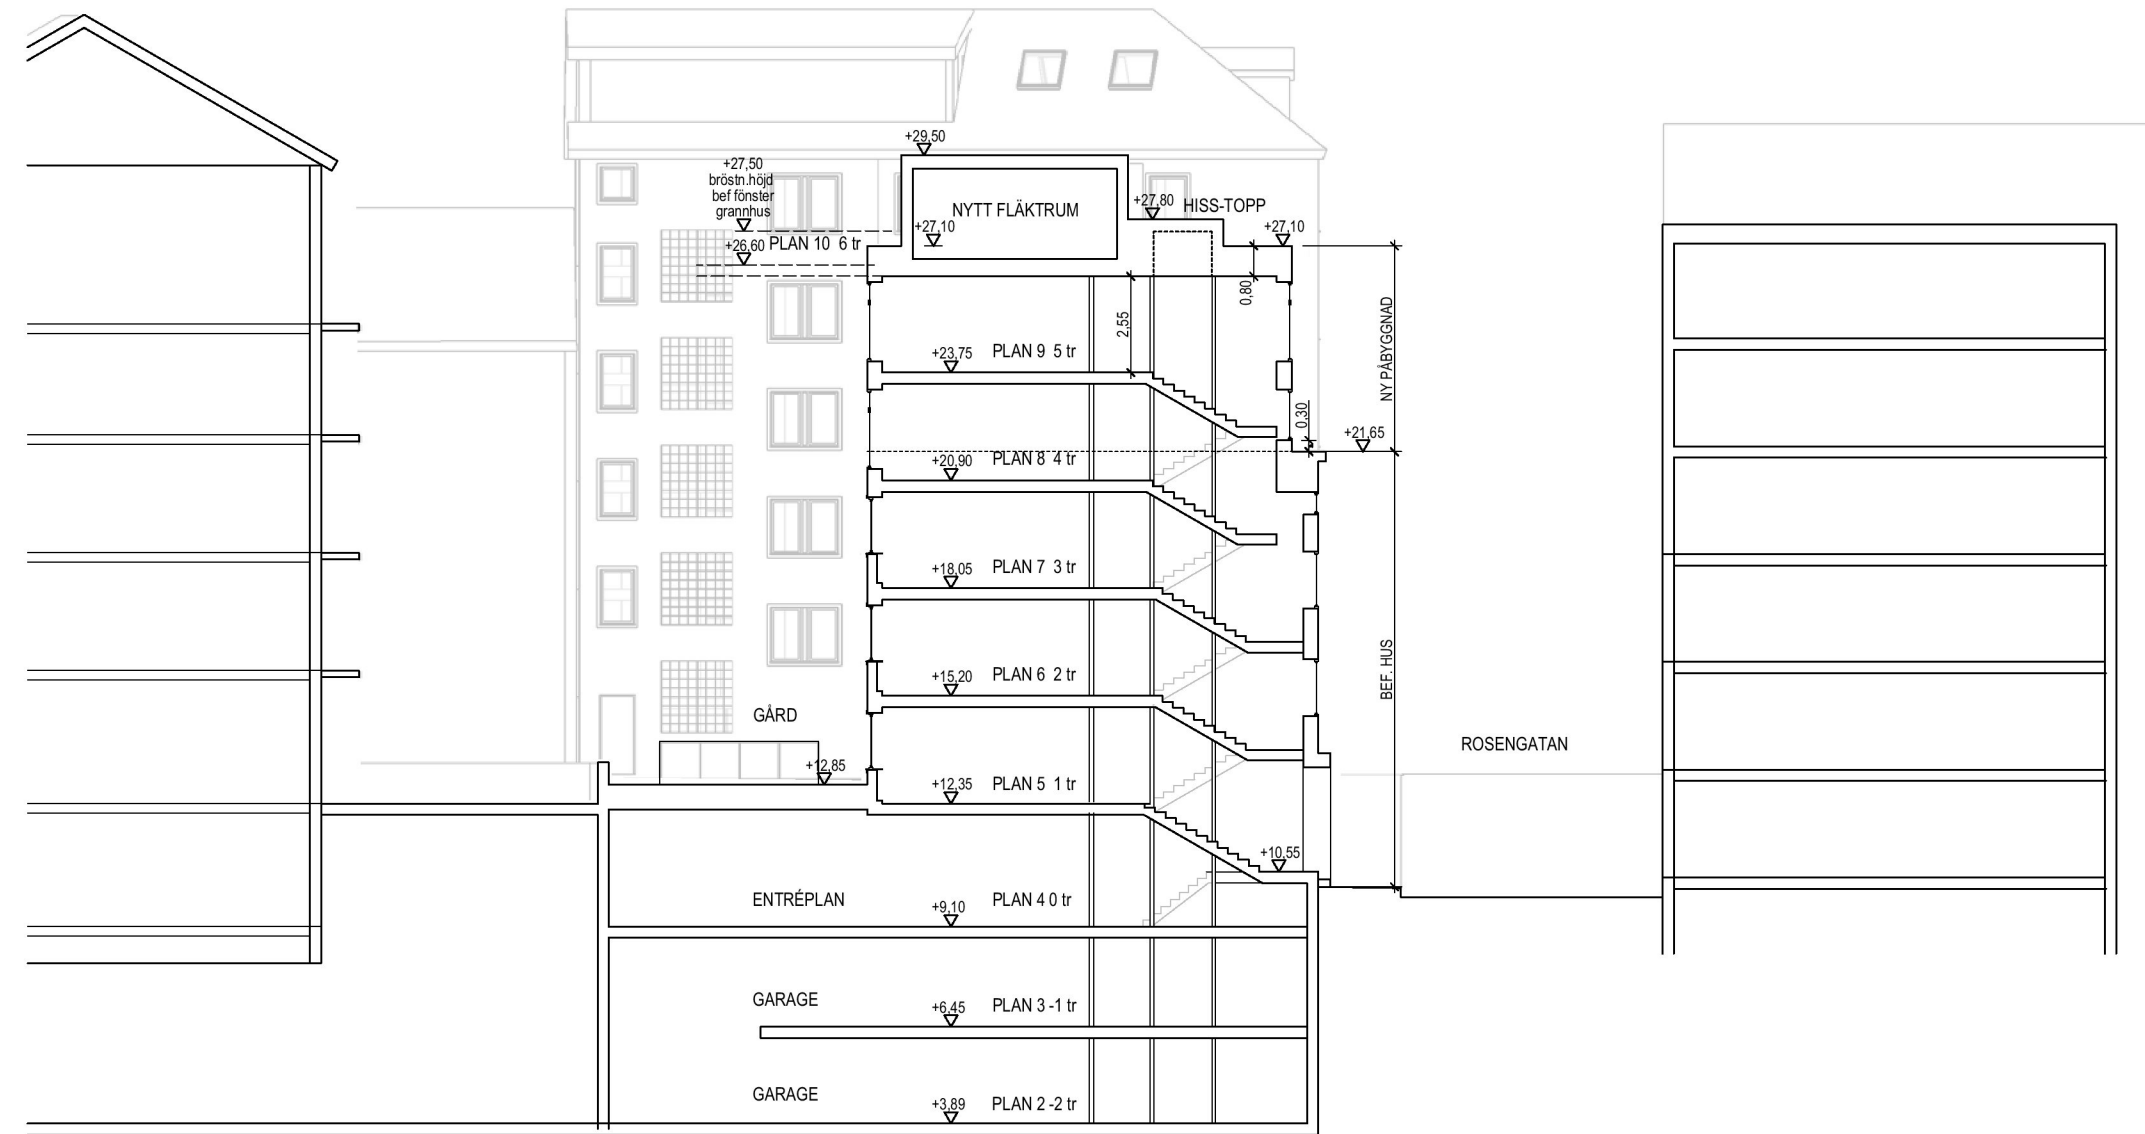

Sektion B-B
1:200



Fasad mot gata
1:200

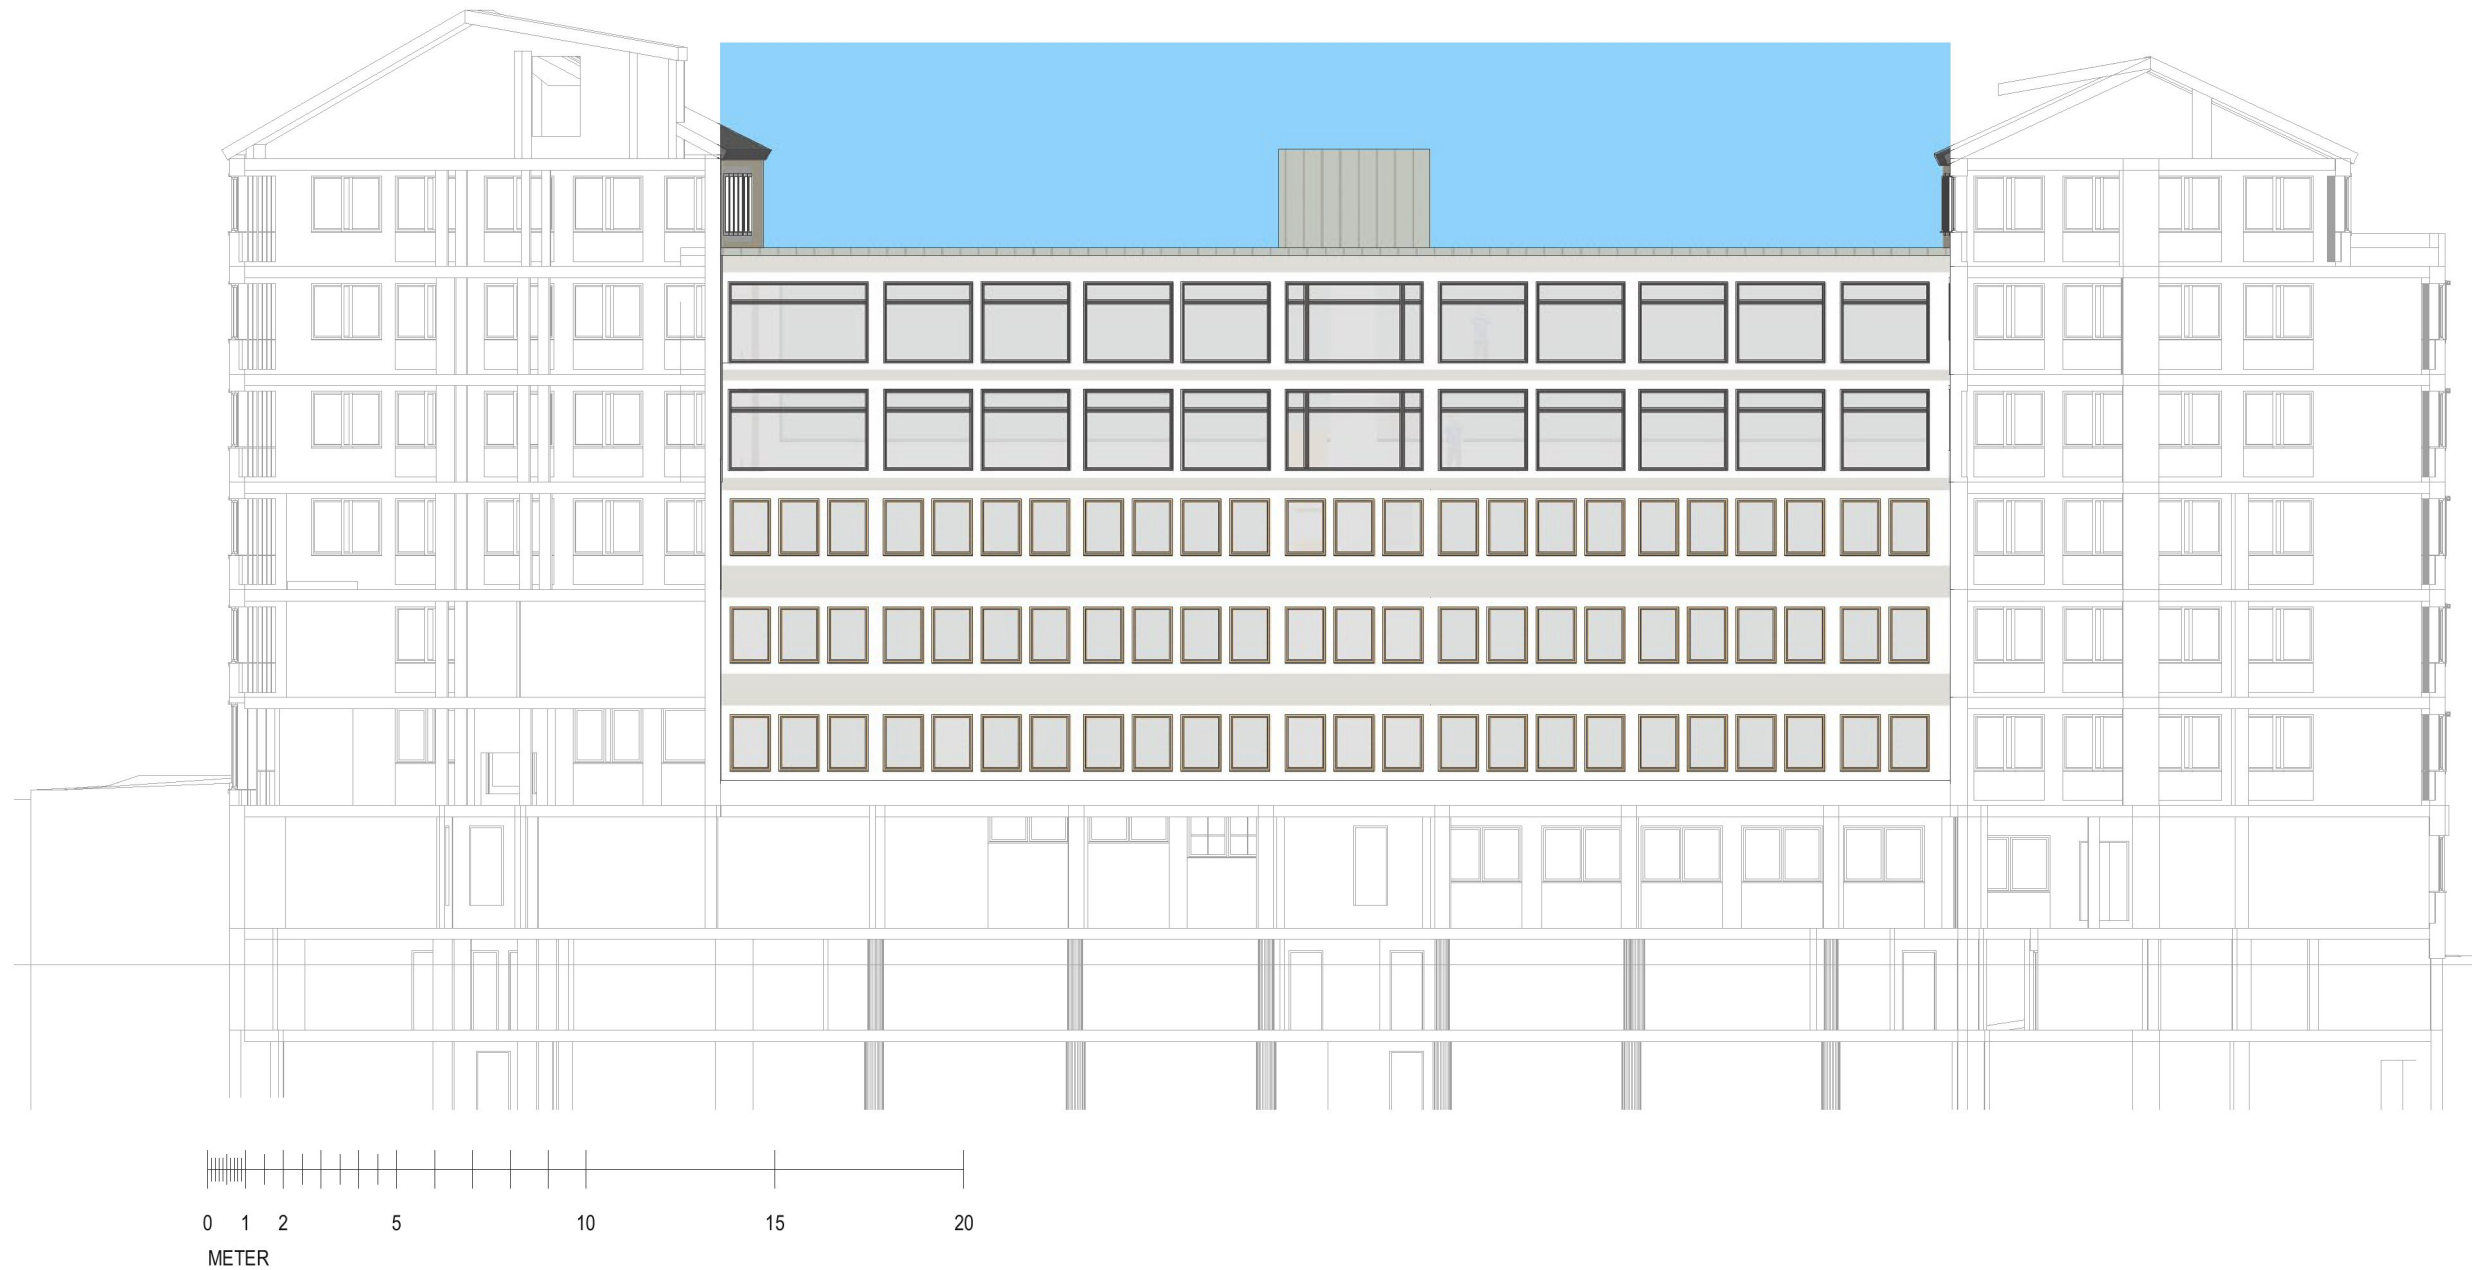

Fasad mot gård
1:200



FLYGVY





VY FRÅN LUNTMAKARGATAN FOTOMONTAGE

VY FRÅN DÖBELNSGATAN