

ÅWL, STOCKHOLMSHEM

—


TÅJÄRNET


INNEHÅLLSFÖRTECKNING

1. ORIENTERINGSPLAN
2. SITUATIONSPLAN
3. FASADER
4. FASADER
5. SEKTIONER
6. SEKTIONER, MÖTE MED ALLMÄN PLATS
7. SOLSTUDIE
8. ENTRÉPLAN OCH NORMALPLAN
9. TRAFIK OCH AVFALL
10. NYCKELTAL



Skala 1:1000/A3

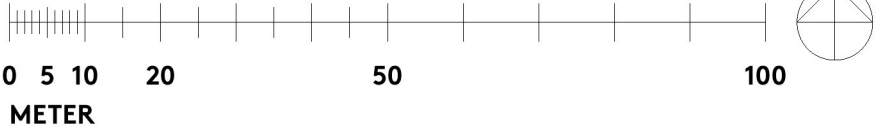

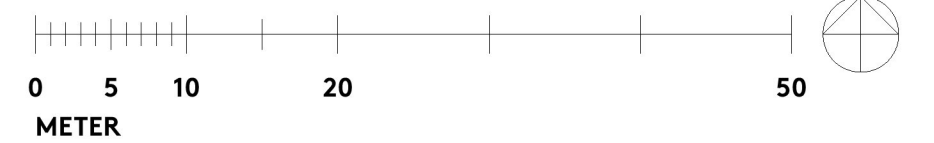**Skala 1:500/A3**



Hus 3 och Hus 4 fasader mot söder



Hus 2 och Hus 1 fasader mot norr

PUTSFÄRG

GRÖN NCS: S5005-G20Y
GRÖN NCS: S6005-G20Y

SOCKEL

GRÖN NCS: S6005-G20Y
TEGEL 2.7.45 GREY SMOKE




Hus 1 och Hus 3 fasader mot väst



Hus 4 och Hus 2 fasader mot öst



Cykelhus mot öst, 1:200

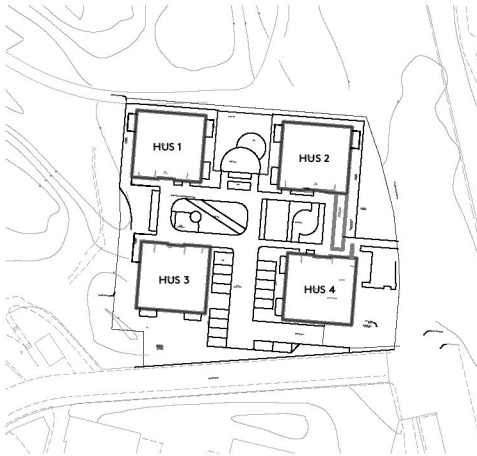



Hus 1 och Hus 2 fasader mot söder



Hus 2 och Hus 4 fasader mot väst



Hus 4 och Hus 3 fasader mot norr



Hus 3 och Hus 1 fasader mot öst

PUTSFÄRG



GRÖN NCS: S5005-G20Y
GRÖN NCS: S6005-G20Y


SOCKEL

GRÖN NCS: S6005-G20Y
TEGEL 2.7.45 GREY SMOKE


PLÅT/FÖNSTER

KAFFEBRUN RAL: 8019
MÖRKGRÅ RAL: 7010

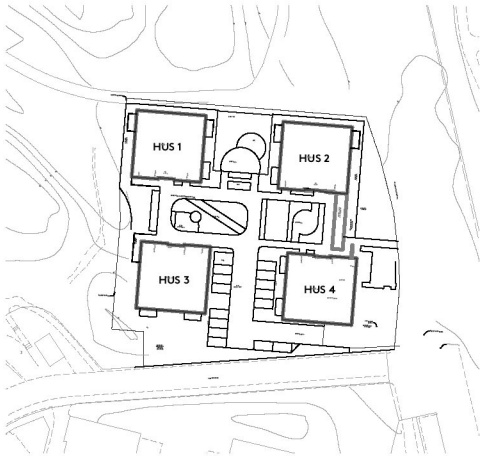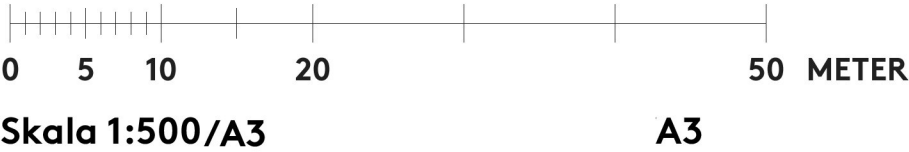

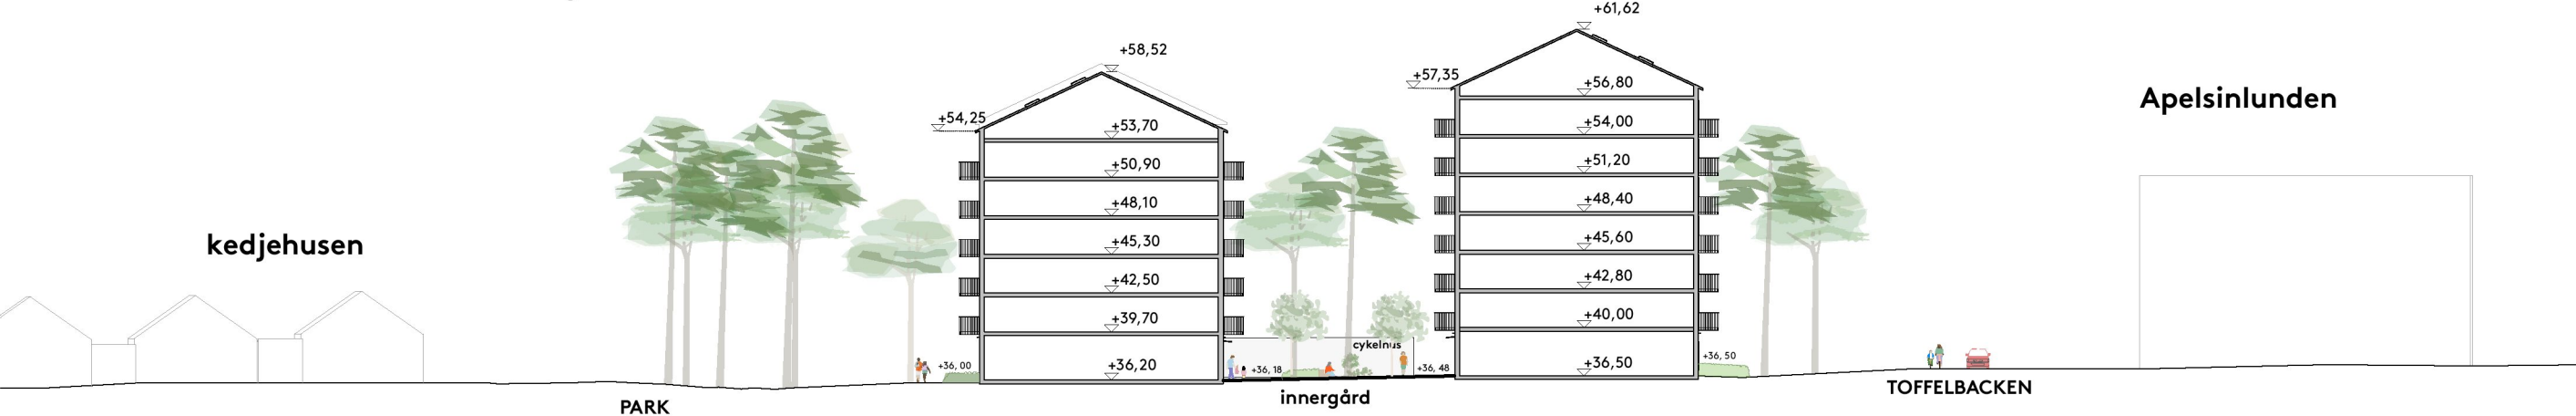

Sektion A

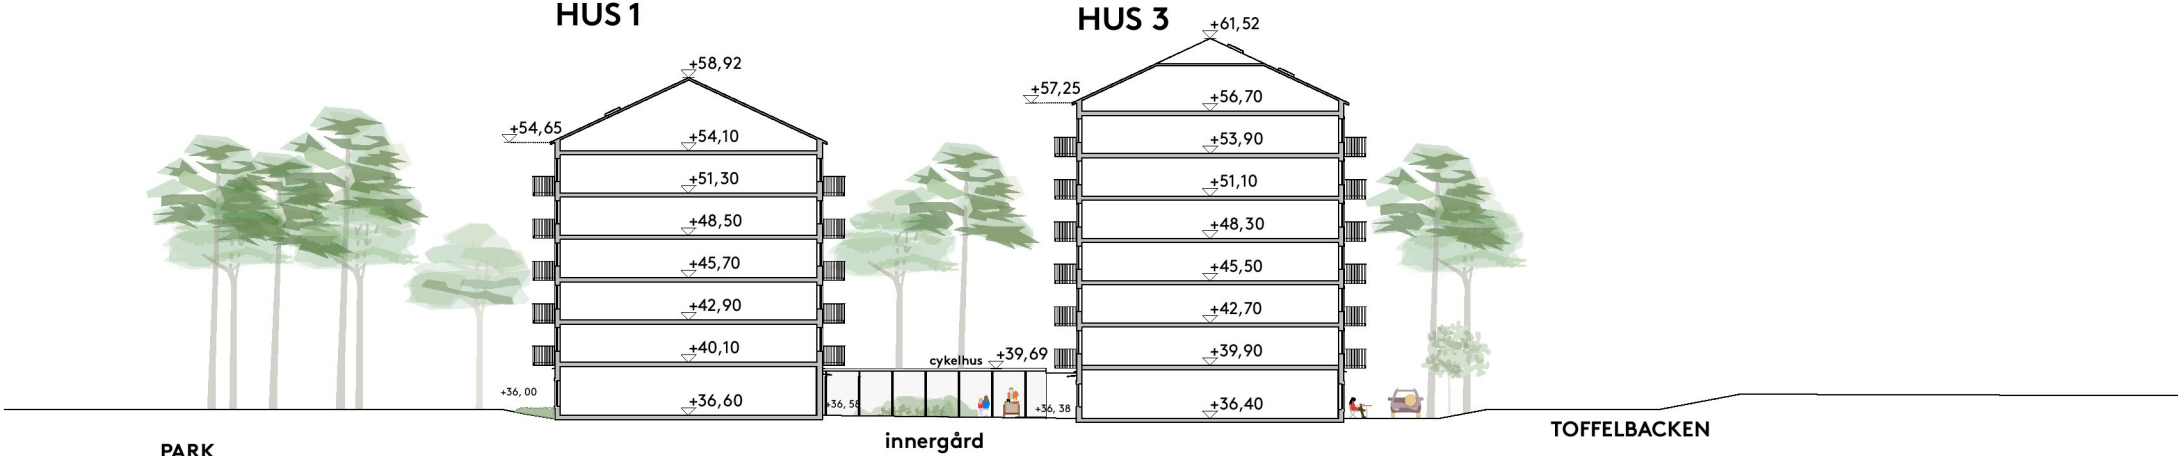



Sektion B




Sektion C



Sektion D

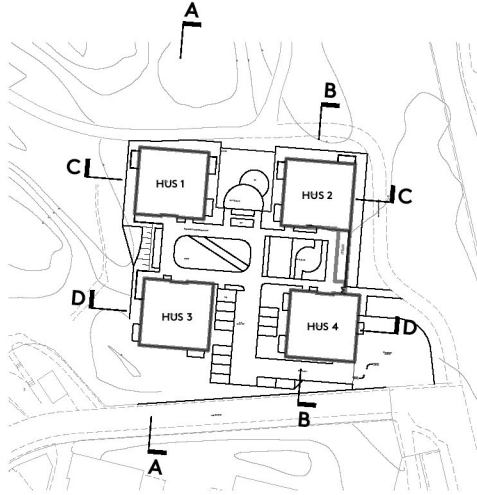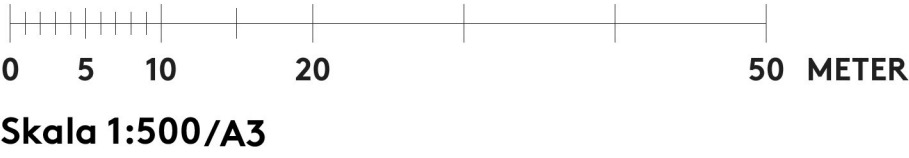


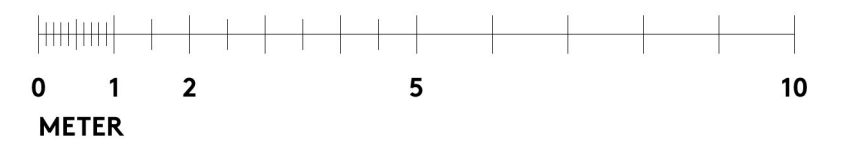

Sommarsolstånd




Solbelyst gårdsyta 42%

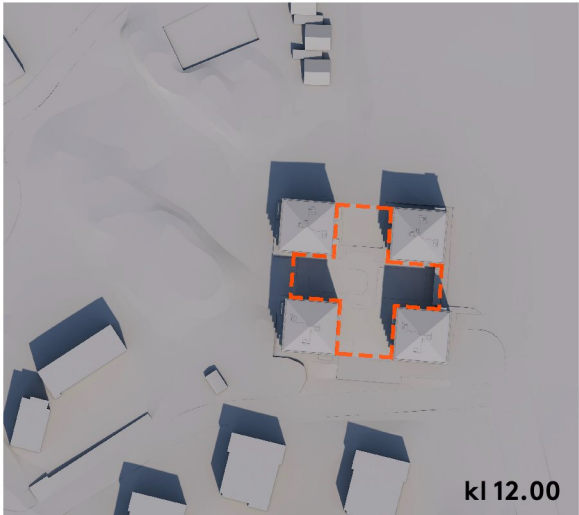

Solbelyst gårdsyta 61%



Solbelyst gårdsyta 55%

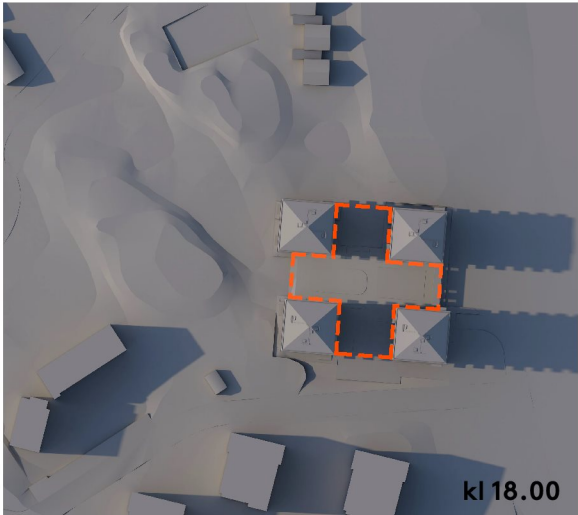


Solbelyst gårdsyta 52%


Vår- och
höstdagjämning




Solbelyst gårdsyta 17%

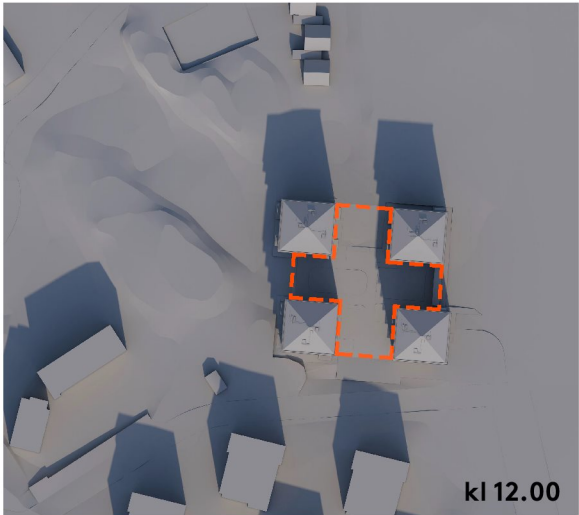

Solbelyst gårdsyta 55%

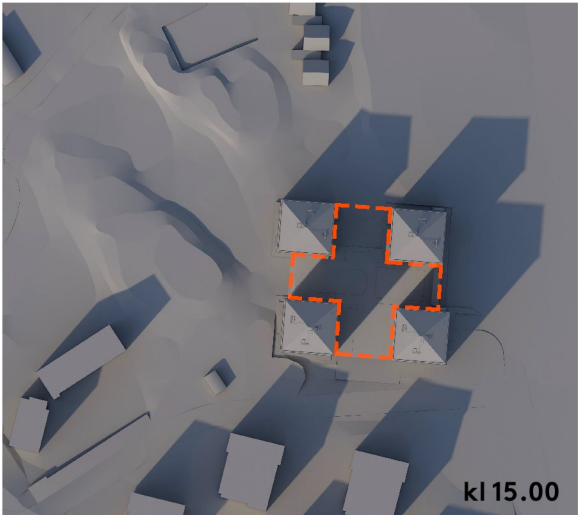

Solbelyst gårdsyta 29%

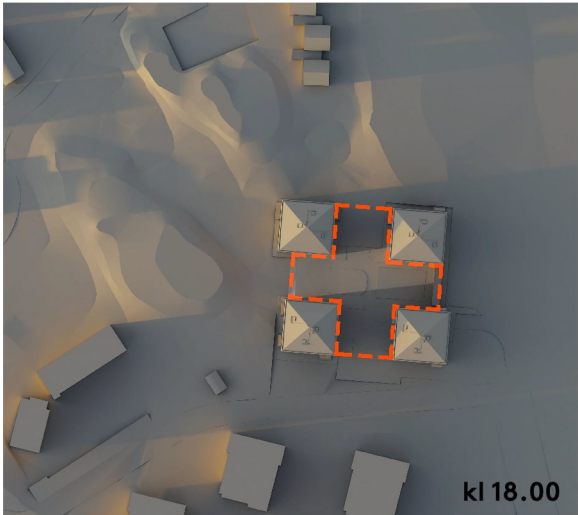


Solbelyst gårdsyta 38%

Vintersolstånd






Entréplan

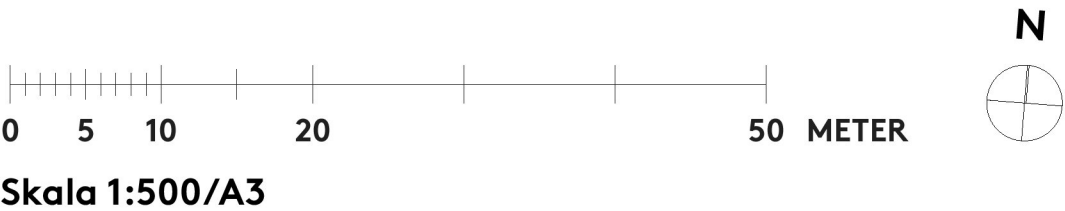


Normalplan

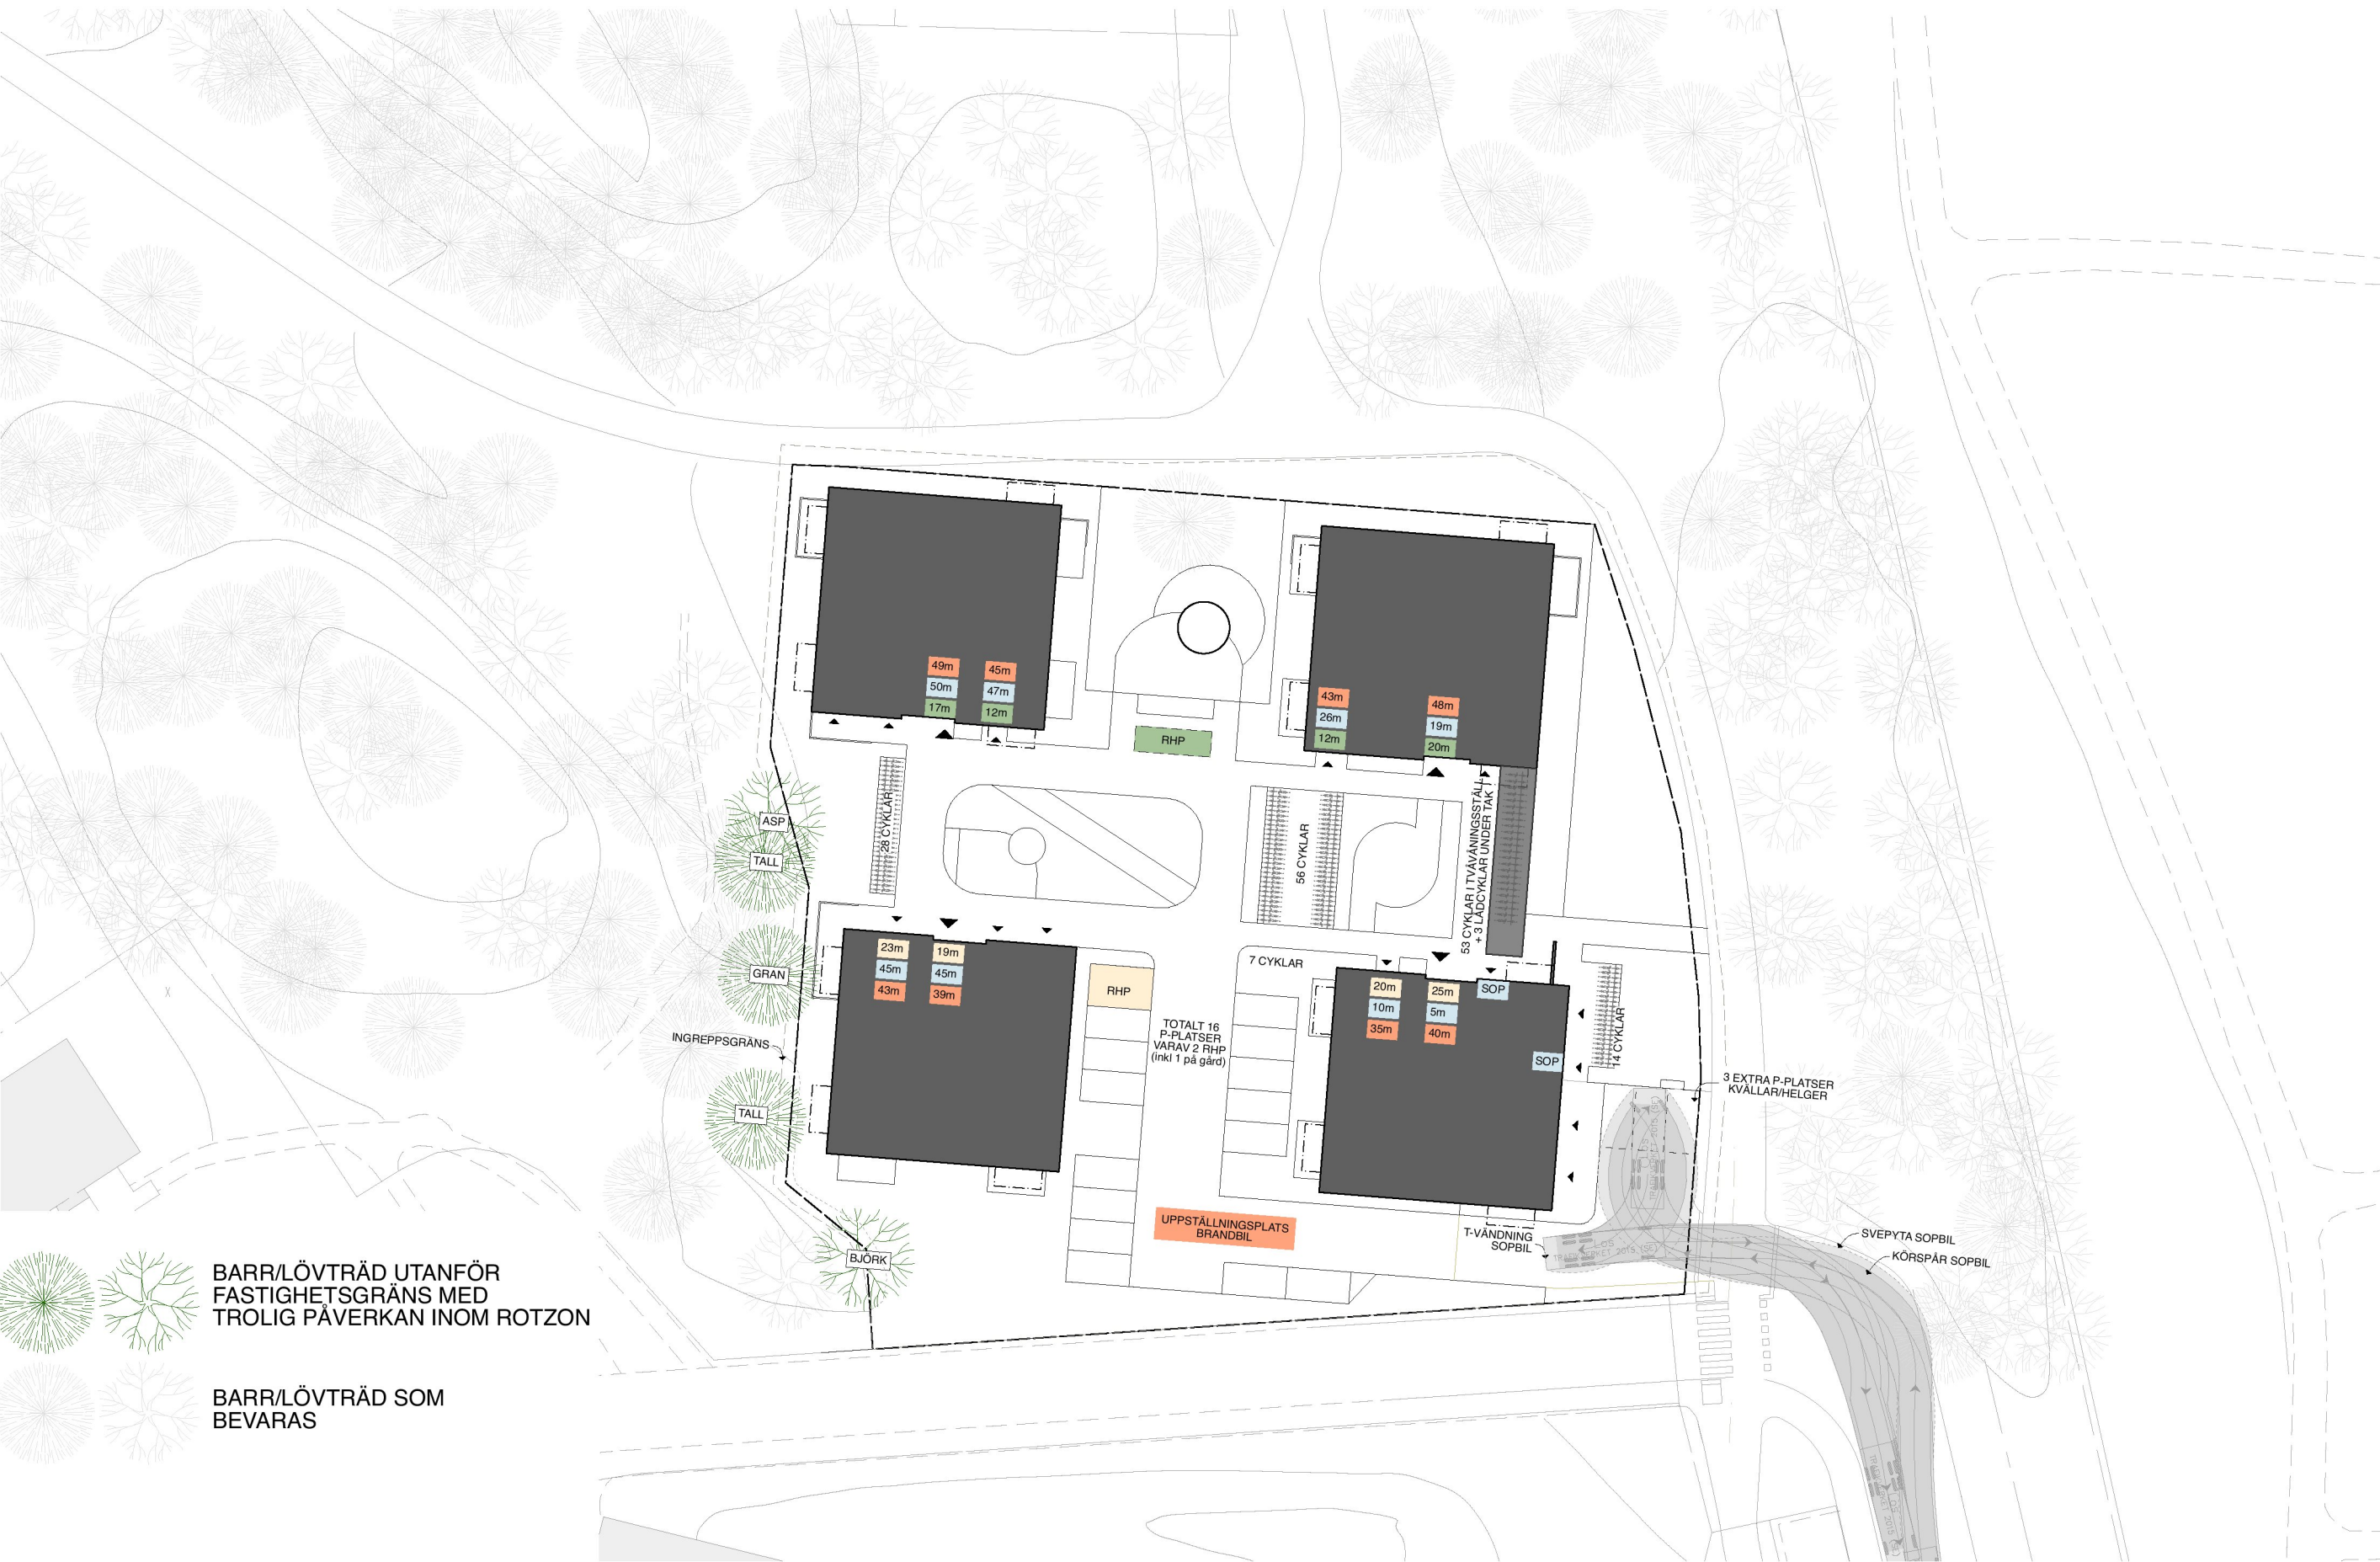

BARR/LÖVTRÄD UTANFÖR FASTIGHETSGRÄNS MED TROLIG PÅVERKAN INOM ROTZON

BARR/LÖVTRÄD SOM BEVARAS

Skala 1:500/A3

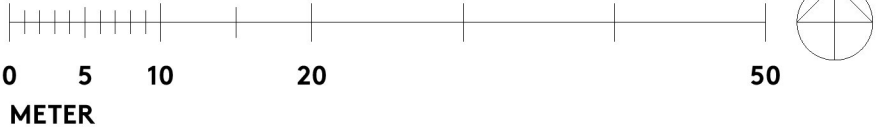

Ljus BTA8 297,9 kvm

BYA1 443,5 kvm

BOA6 399,0 kvm

LOA-

ANTAL LGH99 st

3 RoK47 st

2 RoK52 st

P-TAL0,16 platser/lgh

TOTALT ANTAL P-PLATSER0,16 x 99 = 16 st

varav 2 st HCP och 2 st bilpool

CYKELPLATSER3 platser/100 kvm ljus BTA

TOTALT ANTAL CYKELPLATSER8 297,9 x 3/100 = 249 st

Cykelparkering		VARAV	LADDPLATSER (st)	VARAV	LÅDCYKEL (st)
Antal			Hus 1		<u>10</u>
Cykelhus	59		10		
Hus 1	14		Hus 2		
Hus 2	26		8		
Hus 3	30		Hus 3		
Hus 4	15		8		
Utomhus	105		Hus 4		
			10		
	249		<u>36</u>		