





DETALJERAD SITUATIONSPLAN 1:400

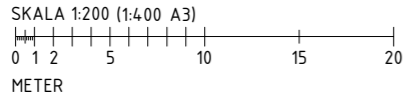

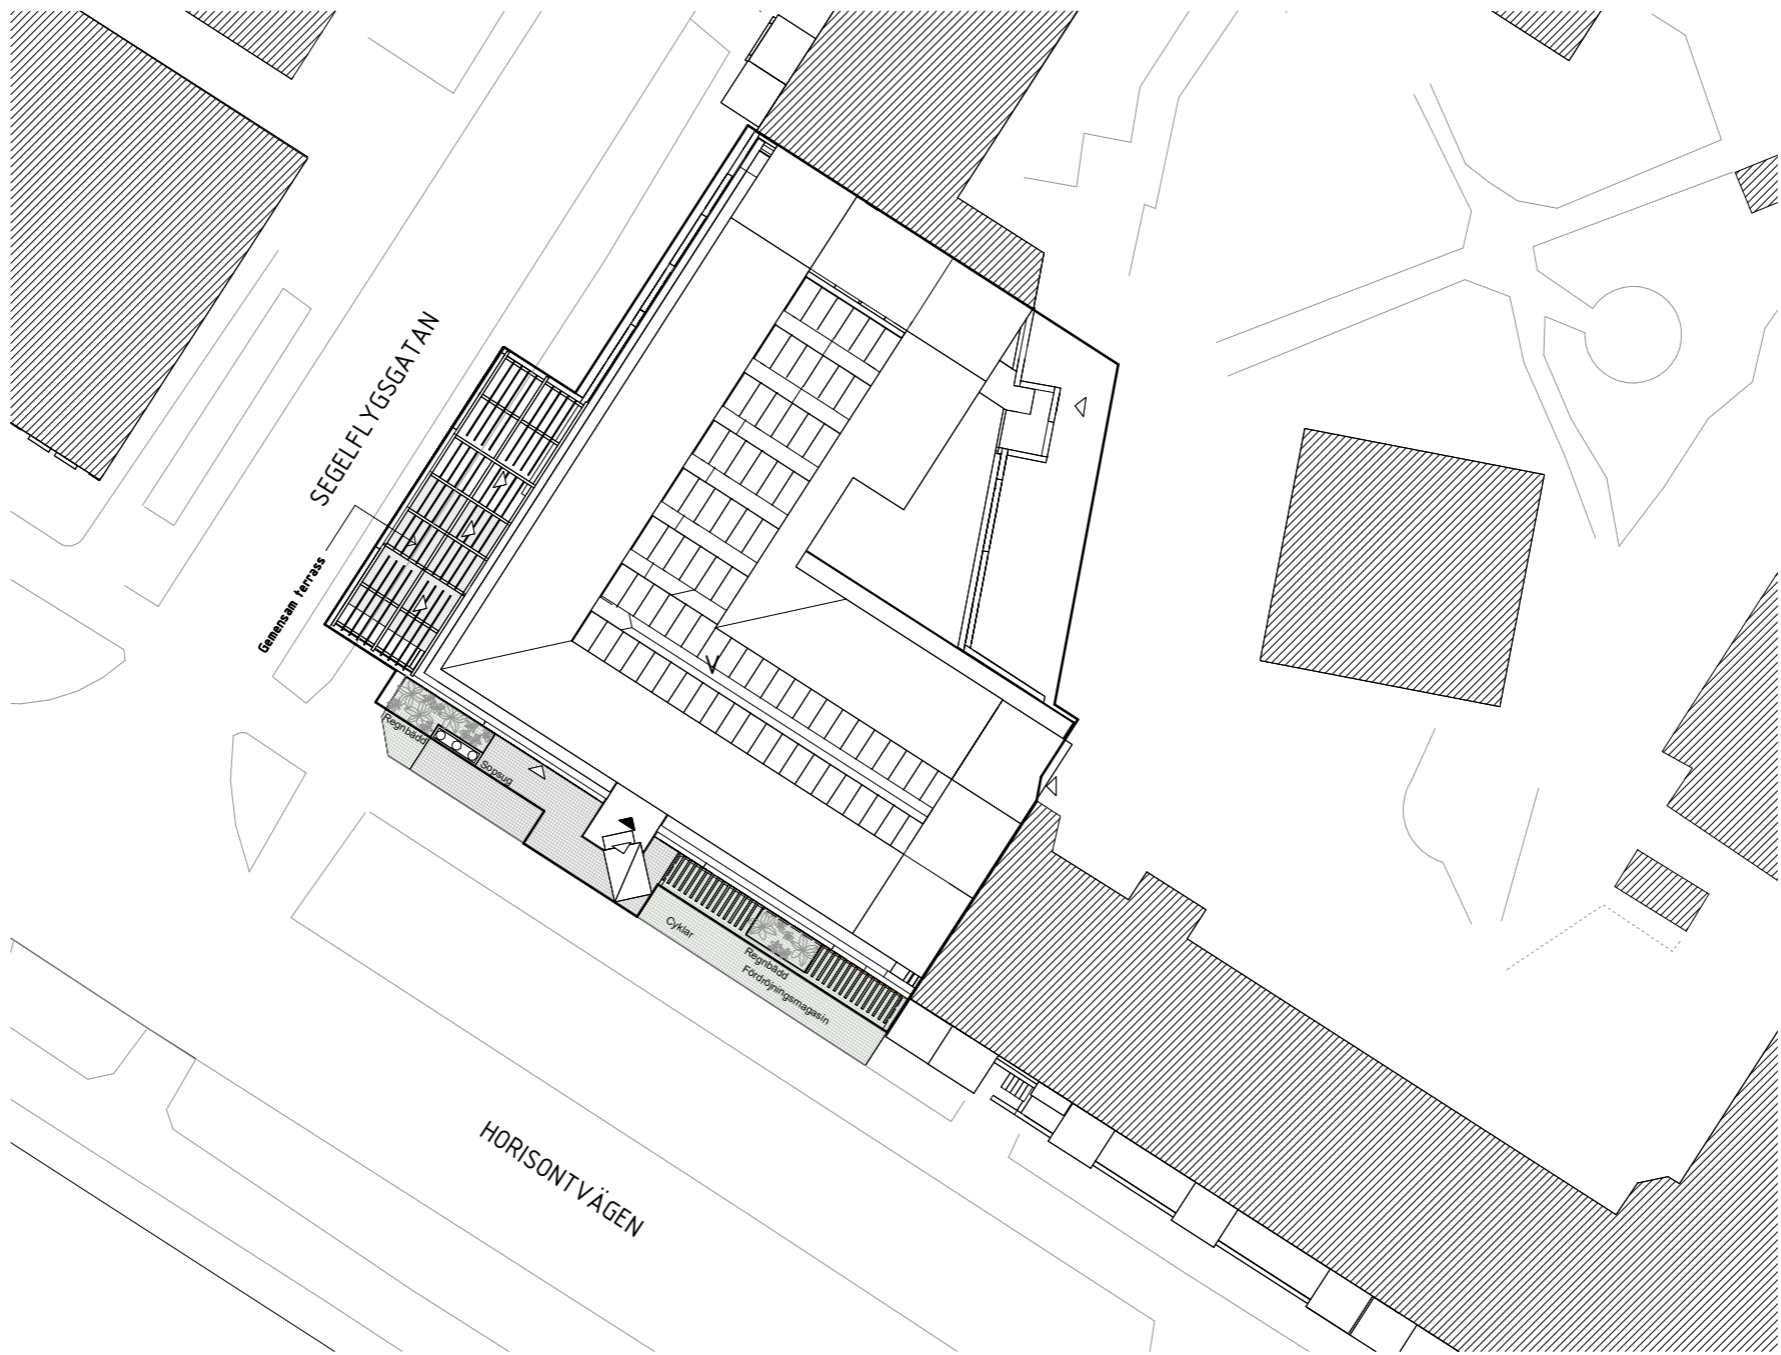

DETALJERAD SITUATIONSPLAN 1:400

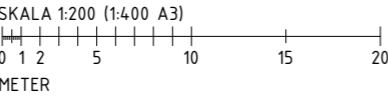

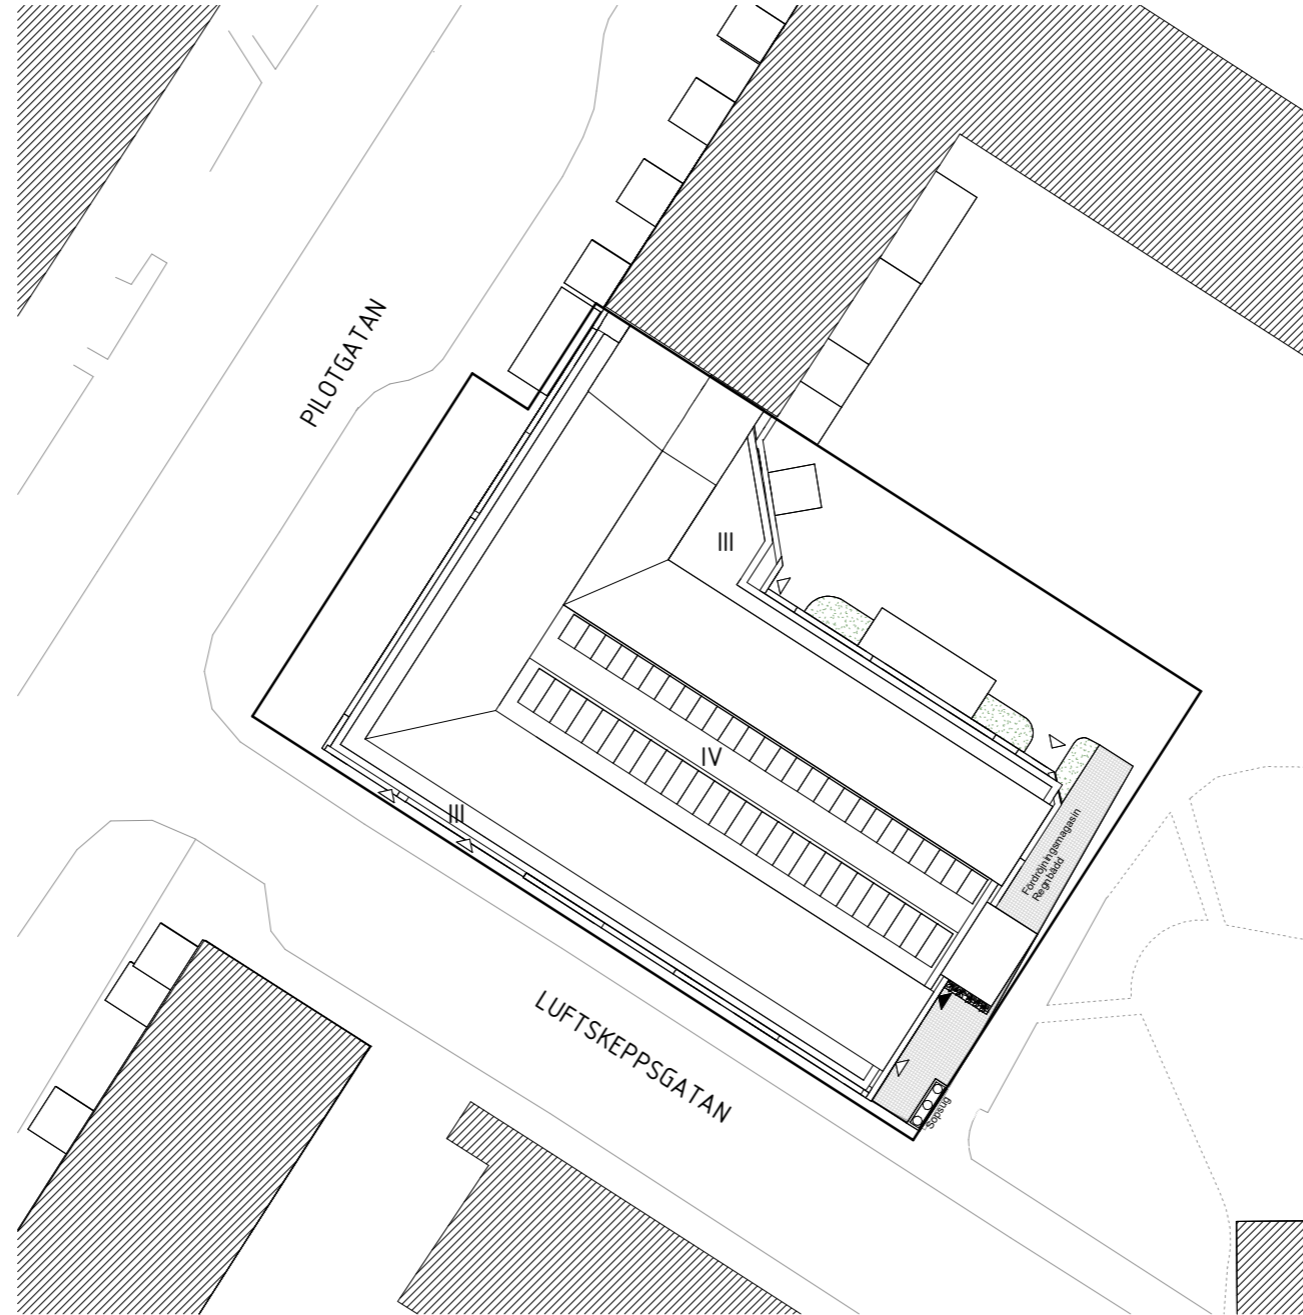

DETALJERAD SITUATIONSPLAN 1:400

SKALA 1:200 (1:400 A3)
0 1 2 5 10 15 20
METER

Horisonten 3

- Fasader med angränsande bebyggelse 1:400




1. Fasad mot sydväst,
Horisontvägen



2. Fasad mot nordöst,
Pilotgatan




3. Fasad mot sydöst,
Pilotgatan

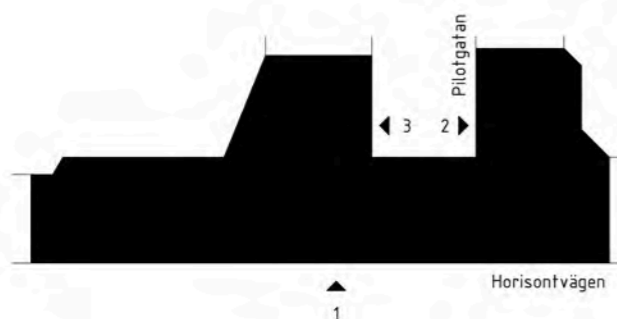

SKALA 1:200 (1:400 A3)
0 1 2 5 10 15 20
METER

Fallskärmen 2


- Fasader med angränsande bebyggelse 1:400

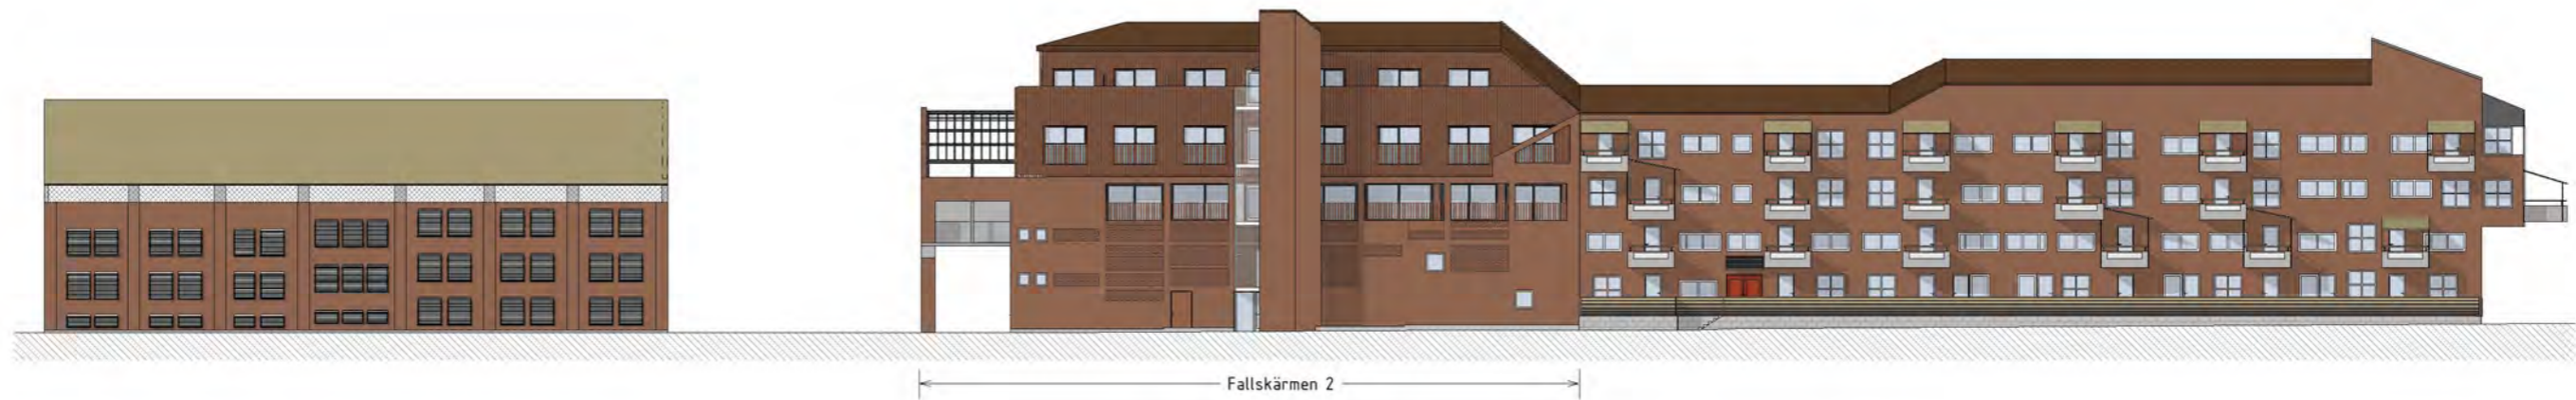

1. Fasad mot sydväst,
Horisontvägen



2. Fasad mot nordost,
Segelflygsgatan

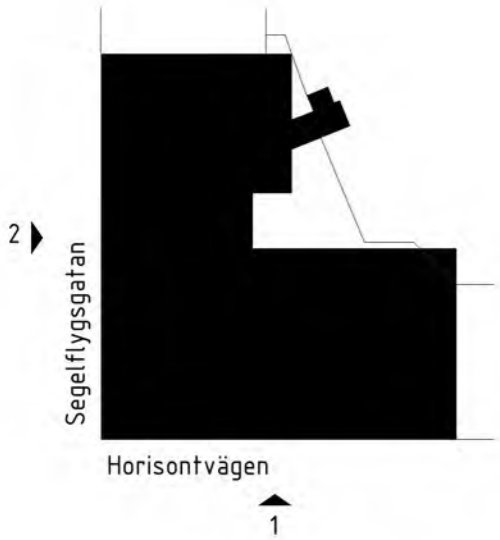


SKALA 1:200 (1:400 A3)


0 1 2 5 10 15 20


METER

Flygledaren 3 med översta planet indraget
- Fasader med angränsande bebyggelse 1:400

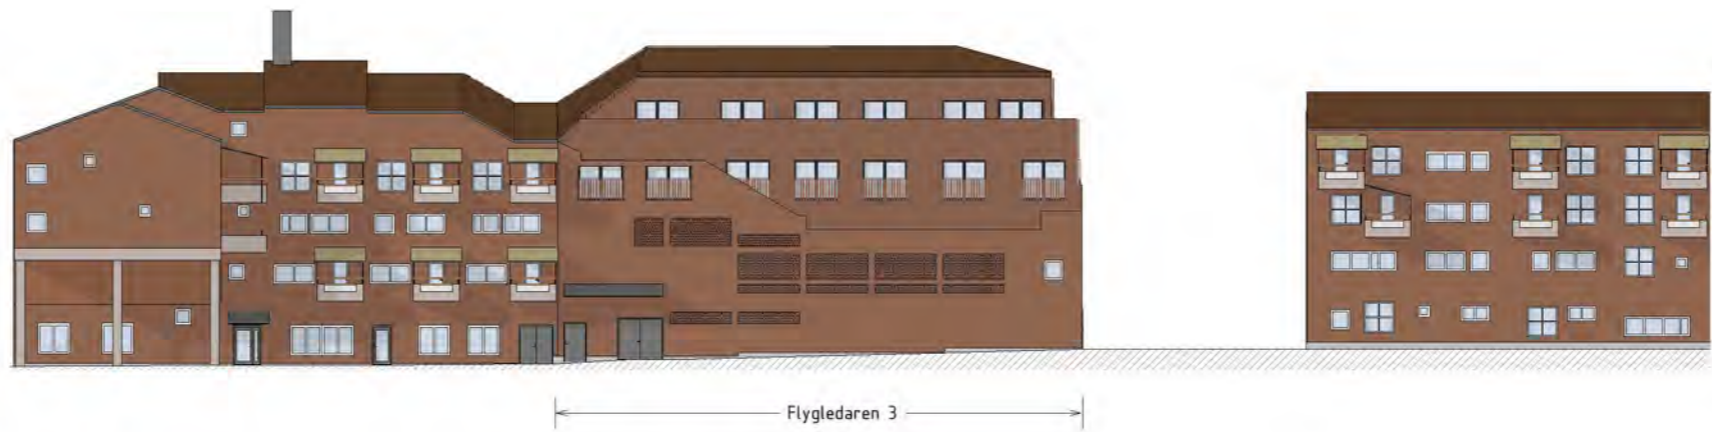

1. Fasad mot nordost,
Pilotgatan

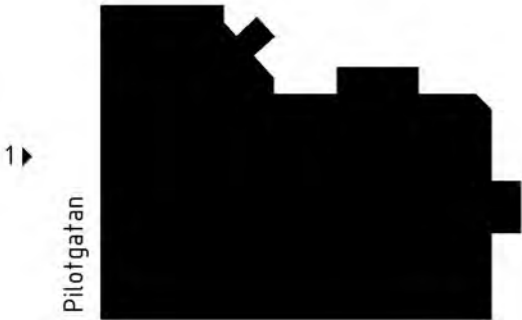


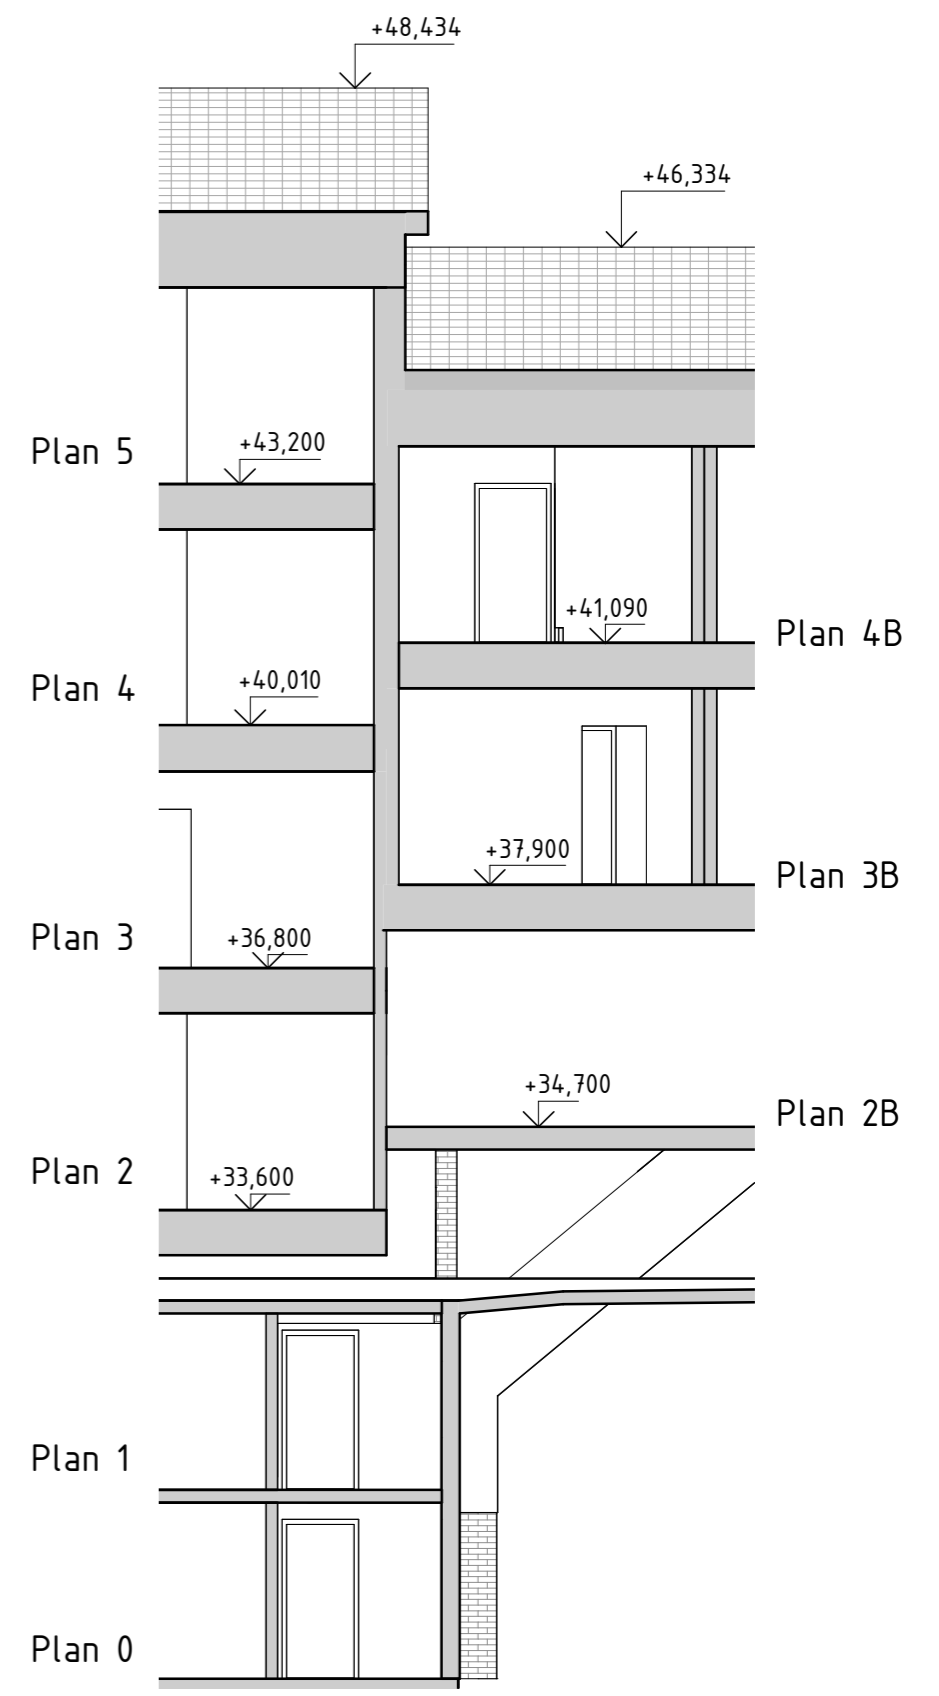


Sektion 1


Sektion 2

SKALA 1:100

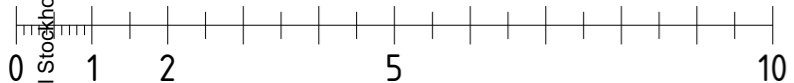

HORISONTEN SEKTIONER SKALA 1:100
(A3)

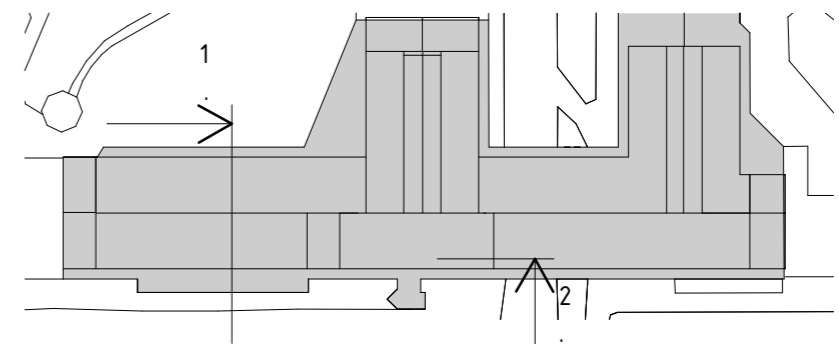

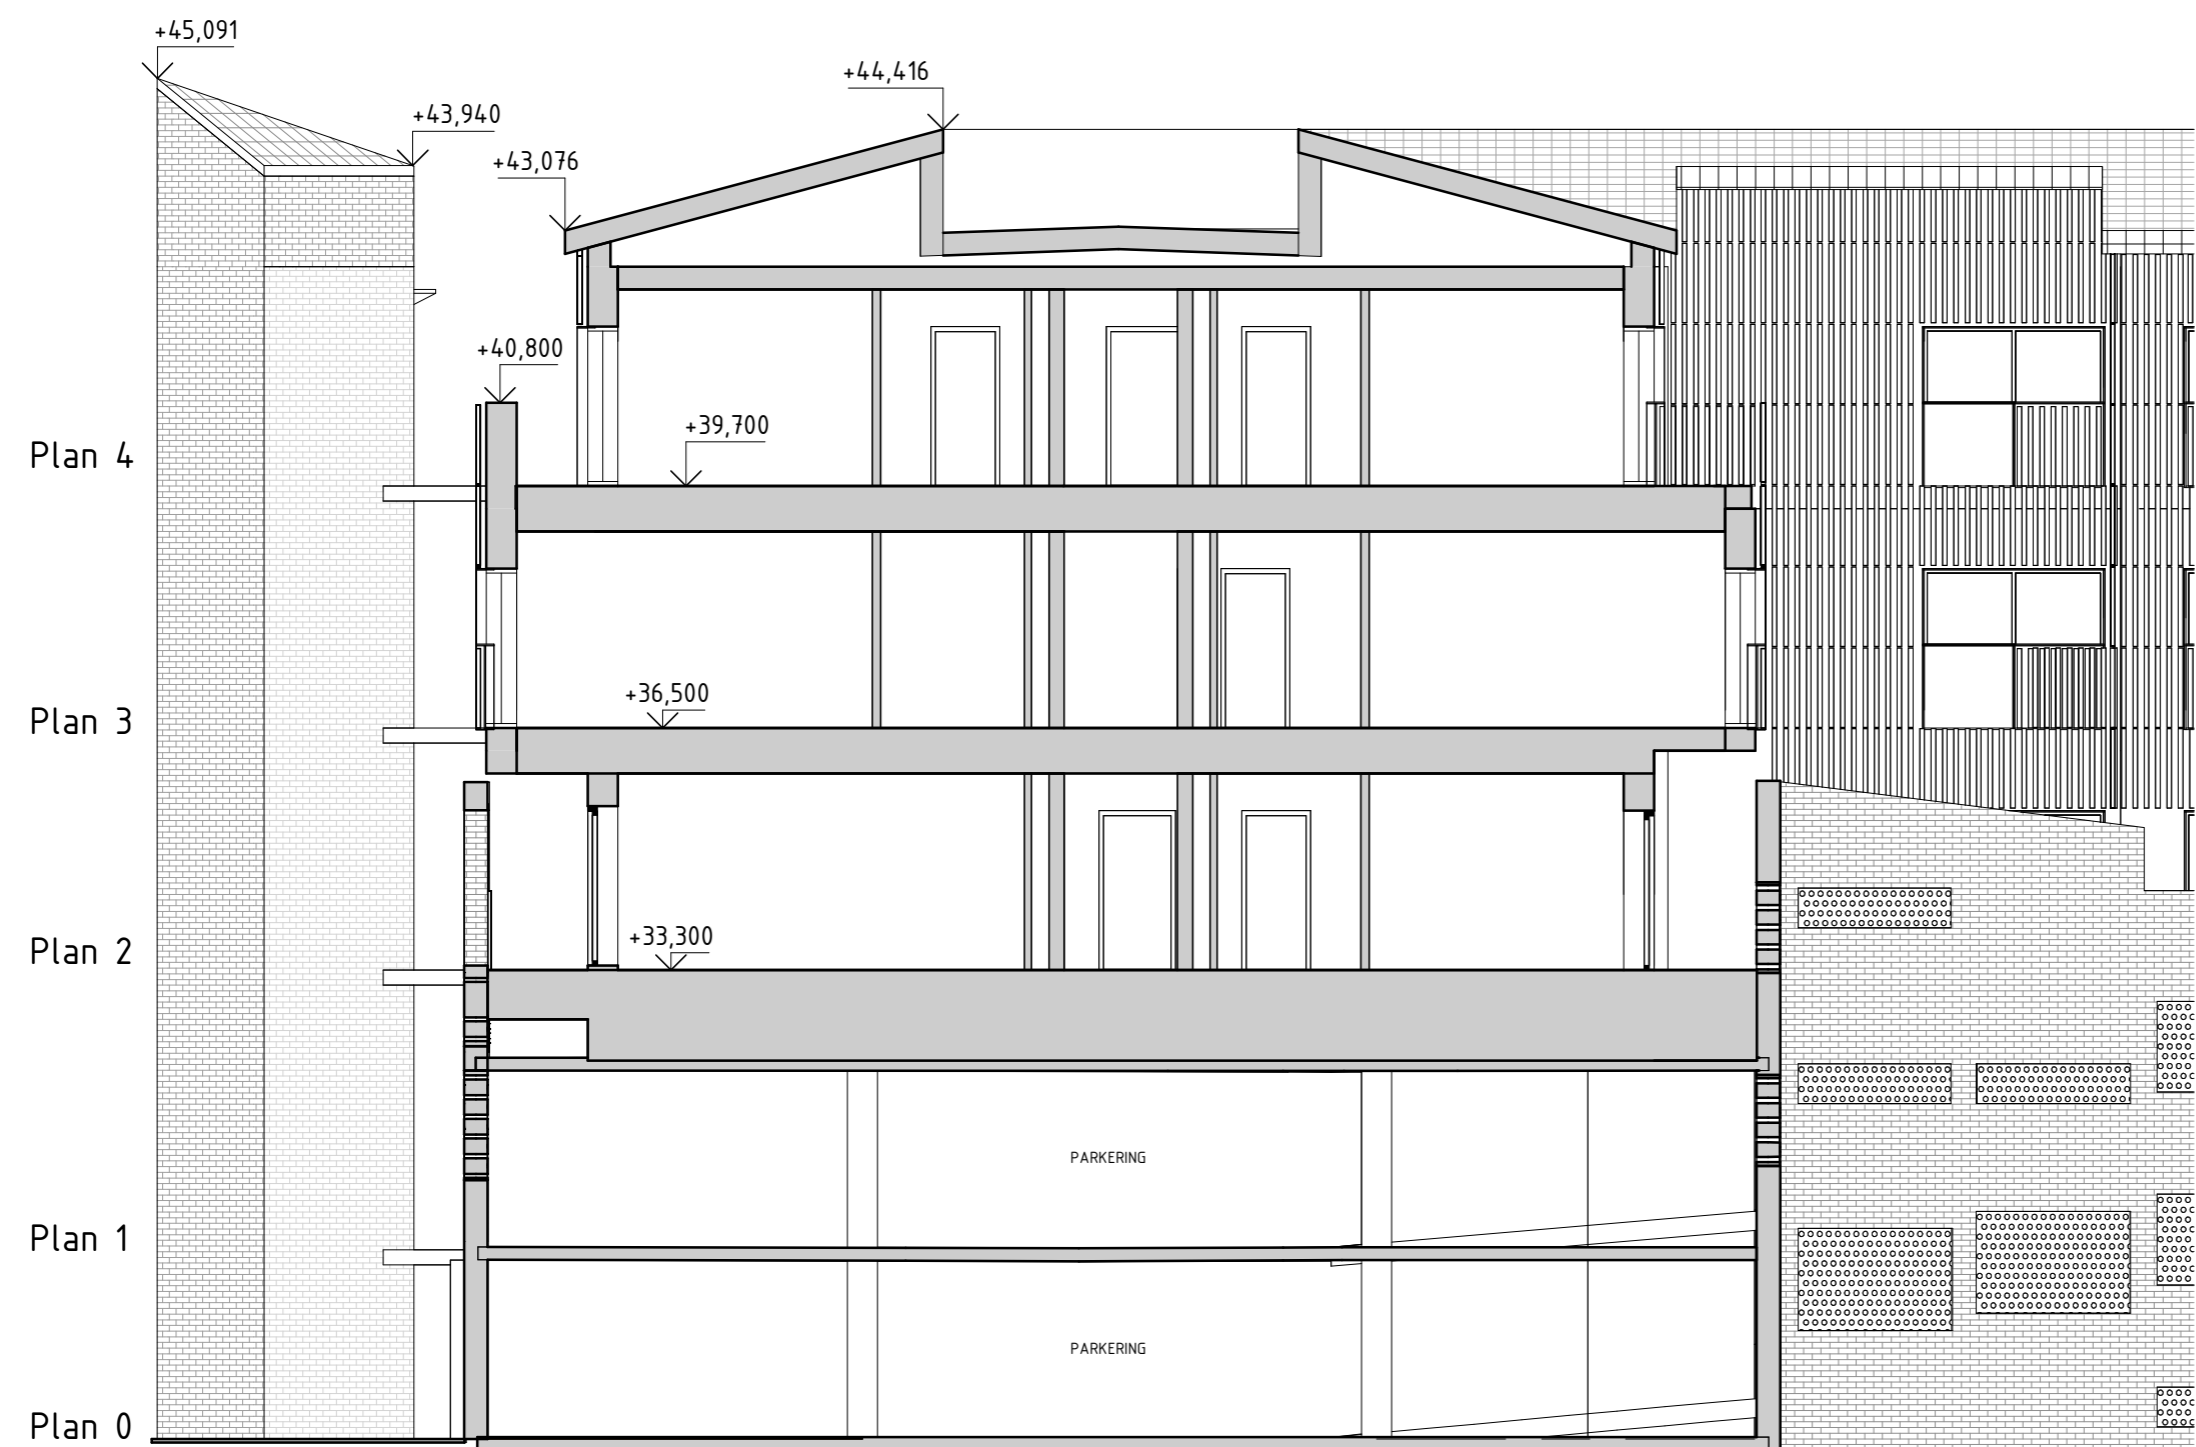

Sektion 1


SKALA 1:100


0 1 2 5 10

METER


FALLSKÄRMEN SEKTIONER

SKALA 1:100 (A3)

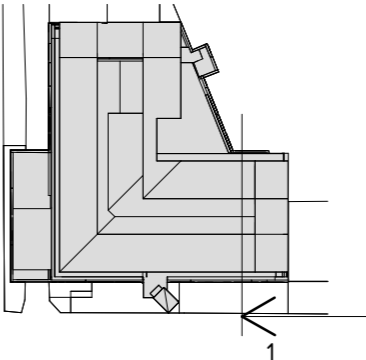

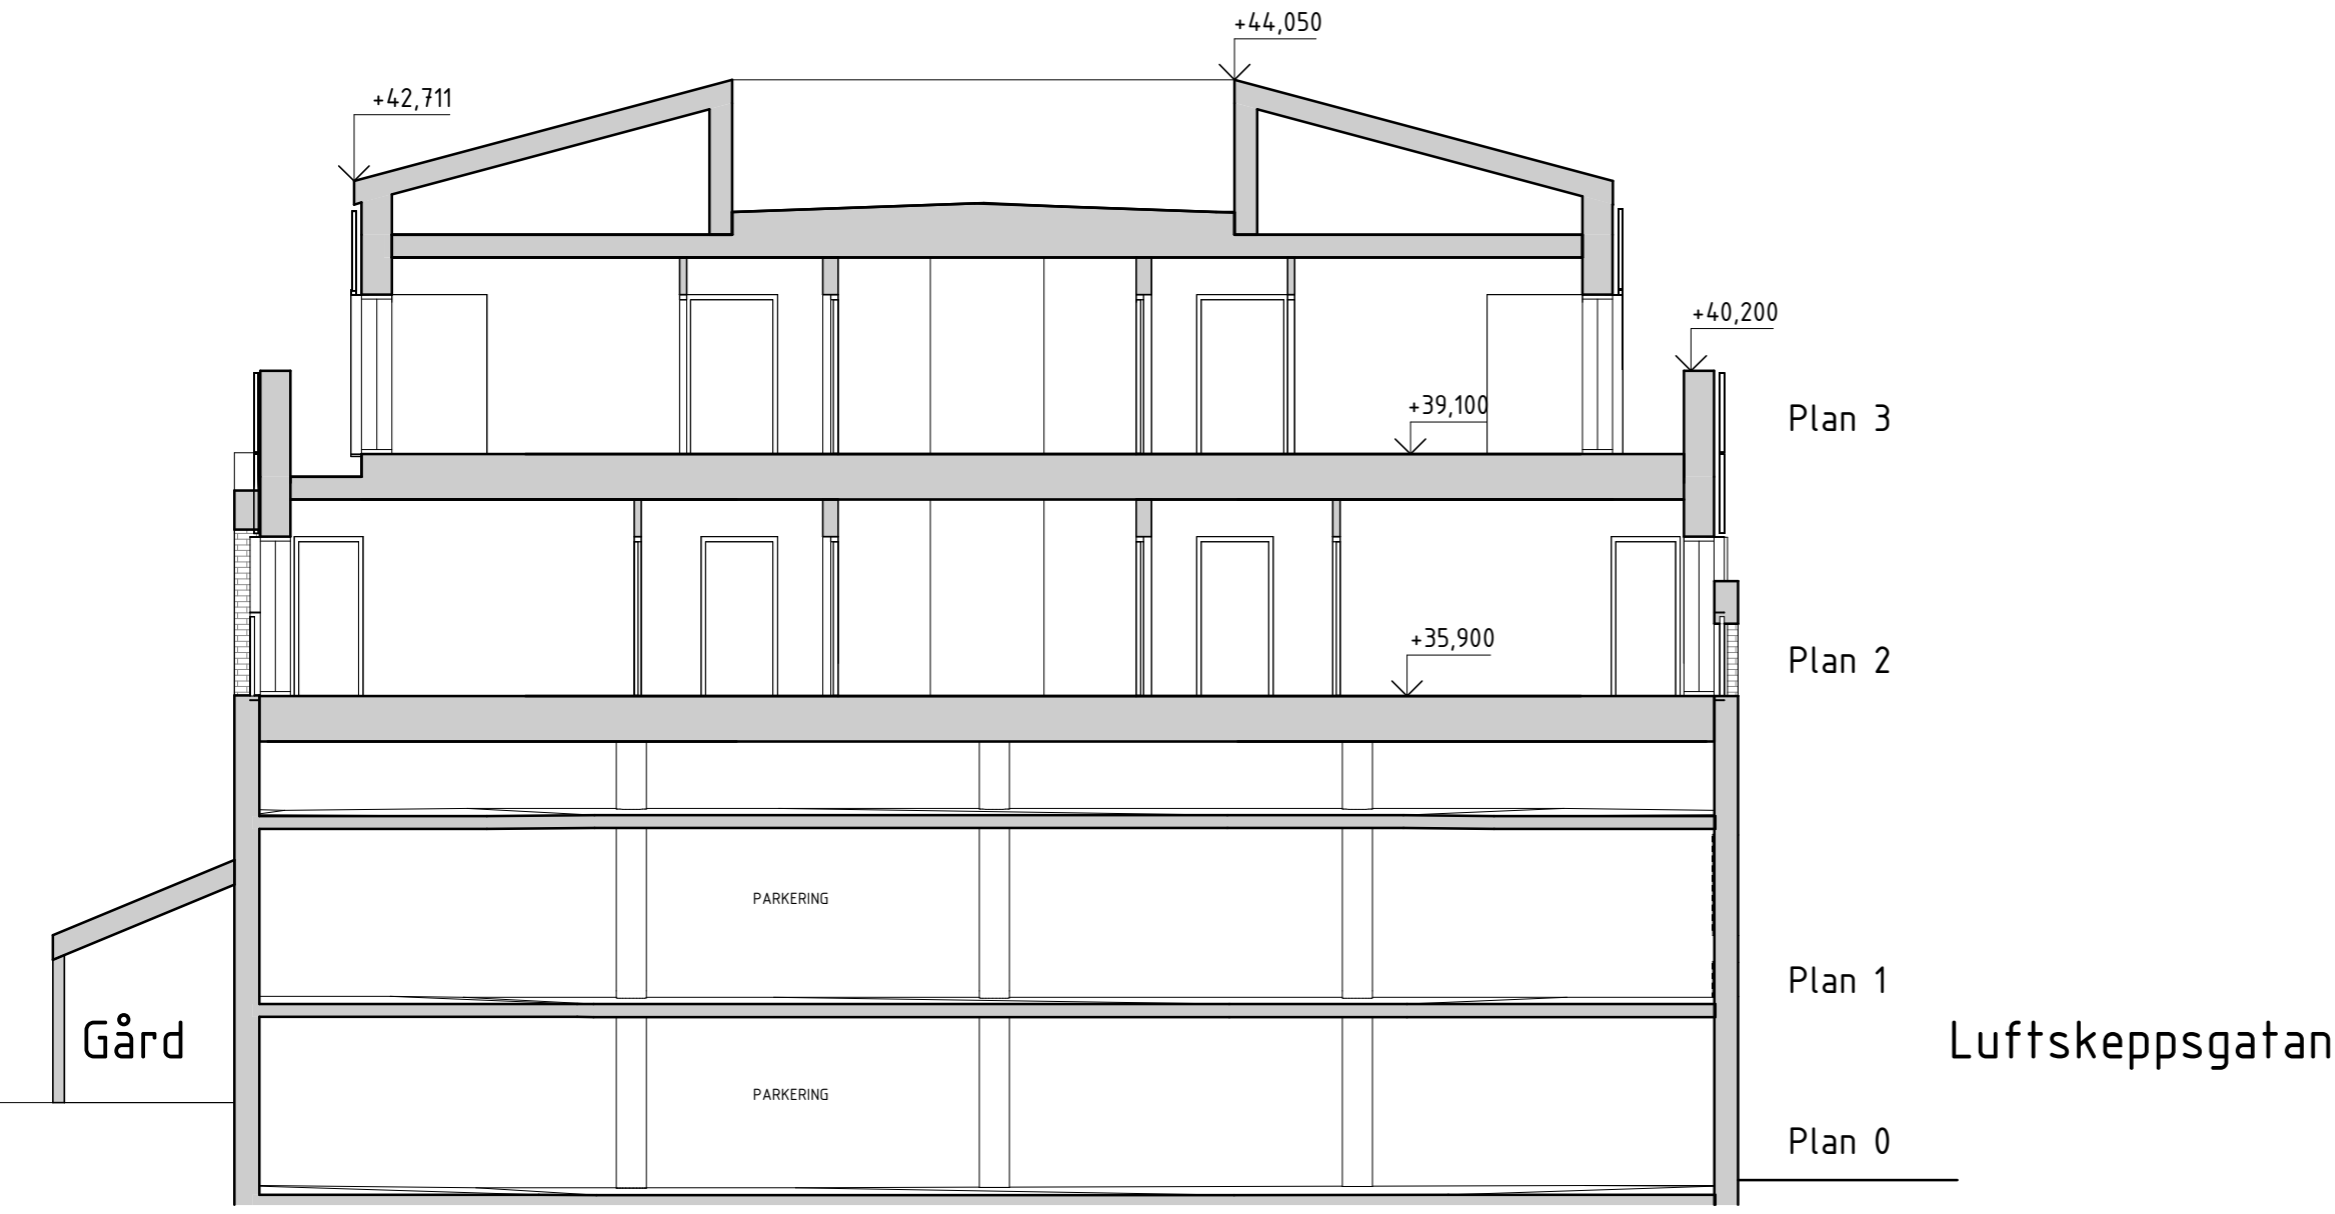

Sektion 1

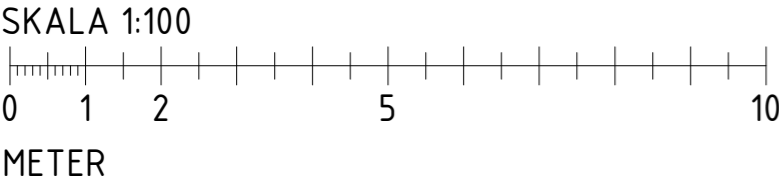

FLYGLEDAREN SEKTIONER
SKALA 1:100 (A3)

