






FASAD MOT NORR




FASAD MOT ÖSTER



FASAD MOT VÄSTER

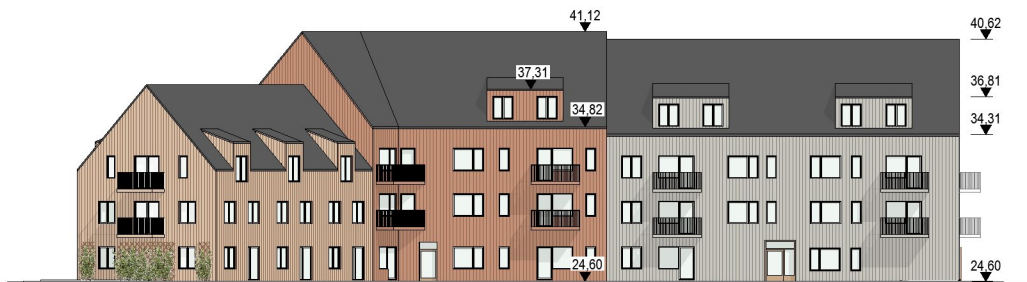

FASAD MOT SÖDER

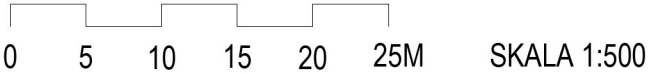

ESSTATE

Landsknekten 4 och 22, Älvsjö  
Underlag för samråd

Fasader  
2020-10-14

REFLEX



FASAD MOT JOHAN SKYTTE VÄG




FASAD RELATION VILLOR

0 5 10 15 20 25M SKALA 1:500



FASAD MOT JOHAN SKYTTE VÄG

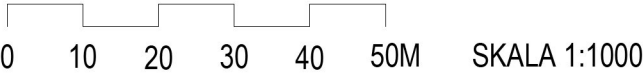


ESSTATE

Landsknekten 4 och 22, Älvsjö  
Underlag för samråd


Fasad stadsbyggnad  
2020-10-14

REFLEX




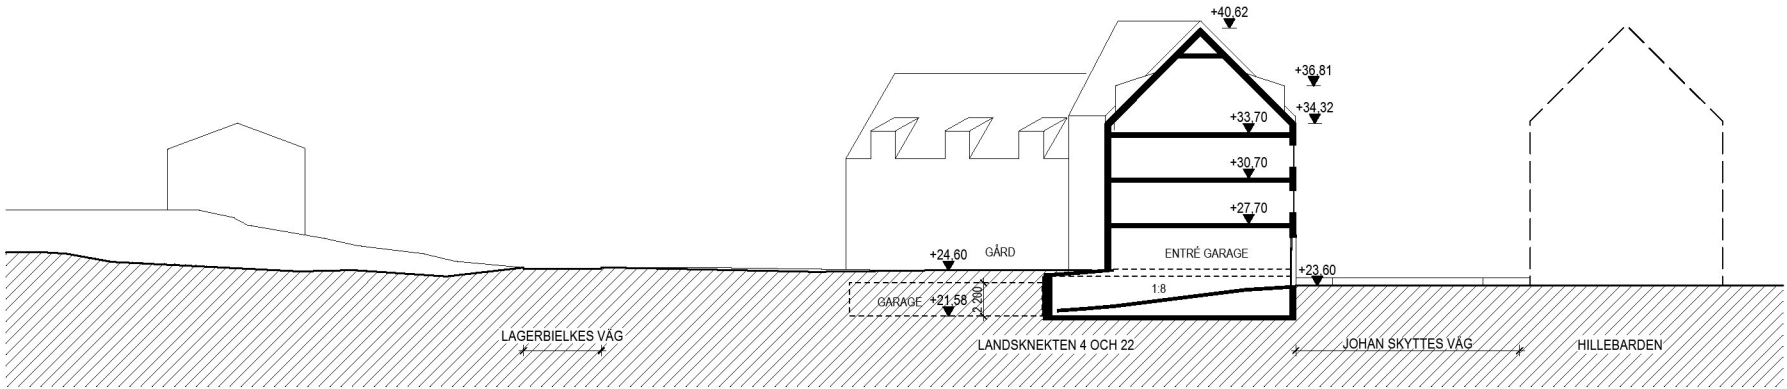


A - A  
SEKTION HUS 1 NEDFART GARAGE



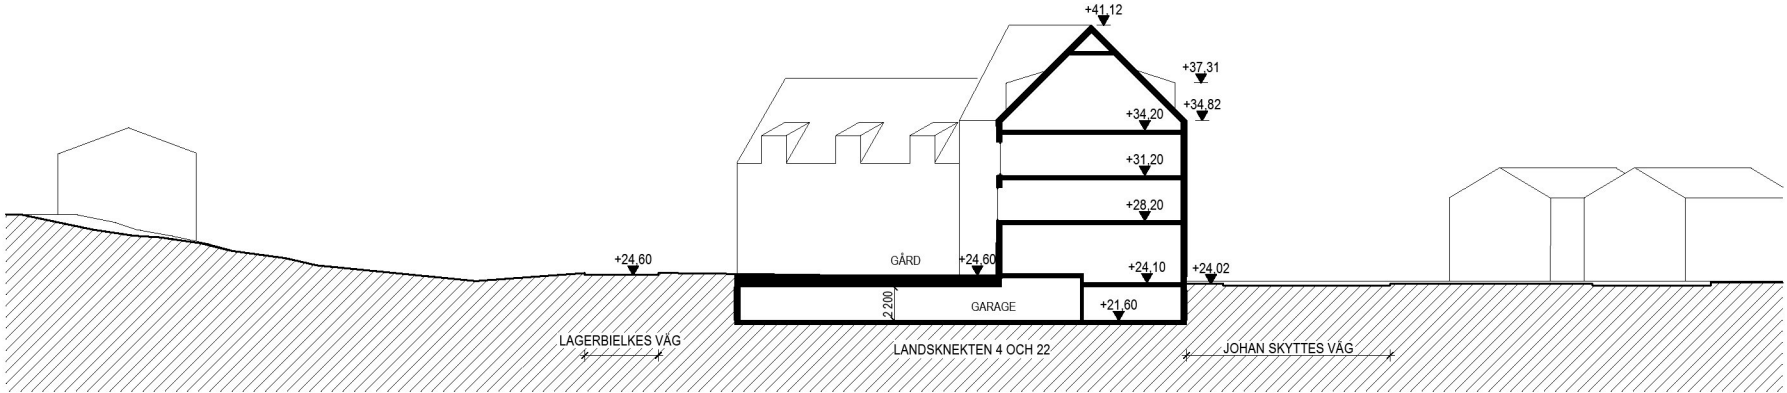


B - B  
SEKTION HUS 2

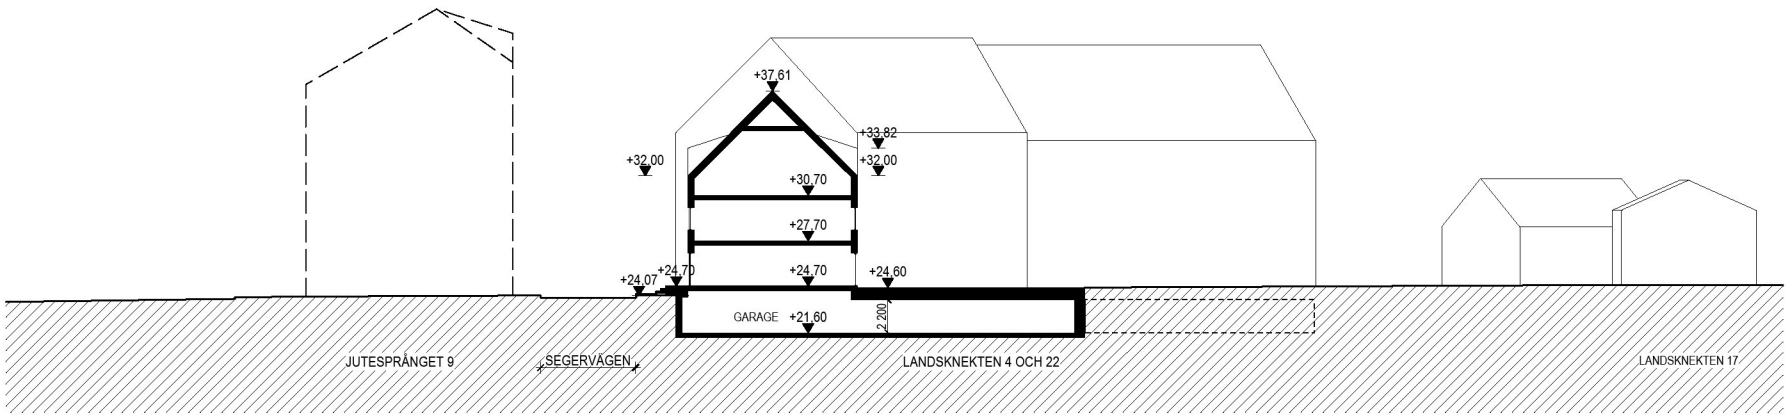

C - C  
SEKTION RADHUS

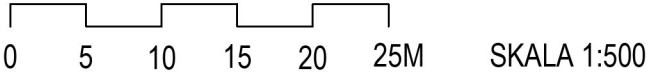

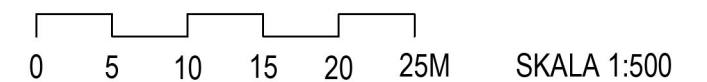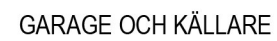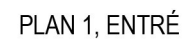



ESSTATE

Landsknekten 4 och 22, Älvsjö  
Underlag för samråd

Gatuperspektiv 01  
2020-10-14

REFLEX



ESSTATE

Landsknekten 4 och 22, Älvsjö  
Underlag för samråd

Gatuperspektiv 02  
2020-10-14

REFLEX



ESSTATE

Landsknekten 4 och 22, Älvsjö  
Underlag för samråd

Gatuperspektiv 03  
2020-10-14


REFLEX








08:00 20 mars

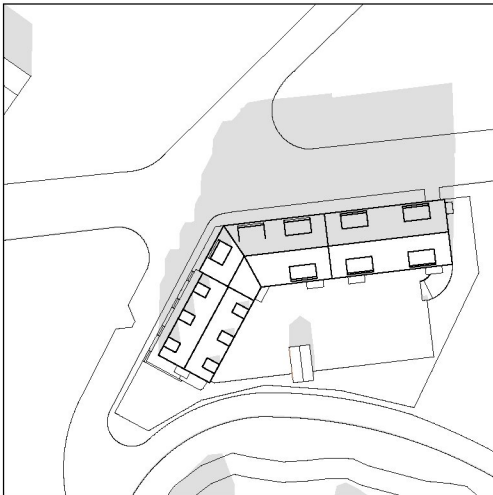

12:00 20 mars

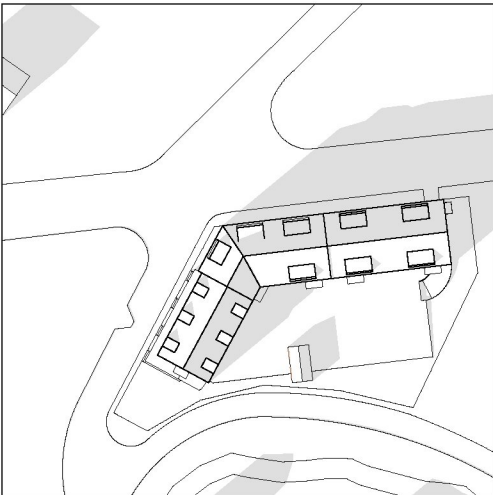

15:00 20 mars



17:00 20 mars



08:00 21 juni



12:00 21 juni



15:00 21 juni



18:00 21 juni



08:00 22 sept



12:00 22 sept



15:00 22 sept



18:00 22 sept



08:00 21 december



12:00 21 december



15:00 21 december



18:00 21 december