




LÅNGSEKTION

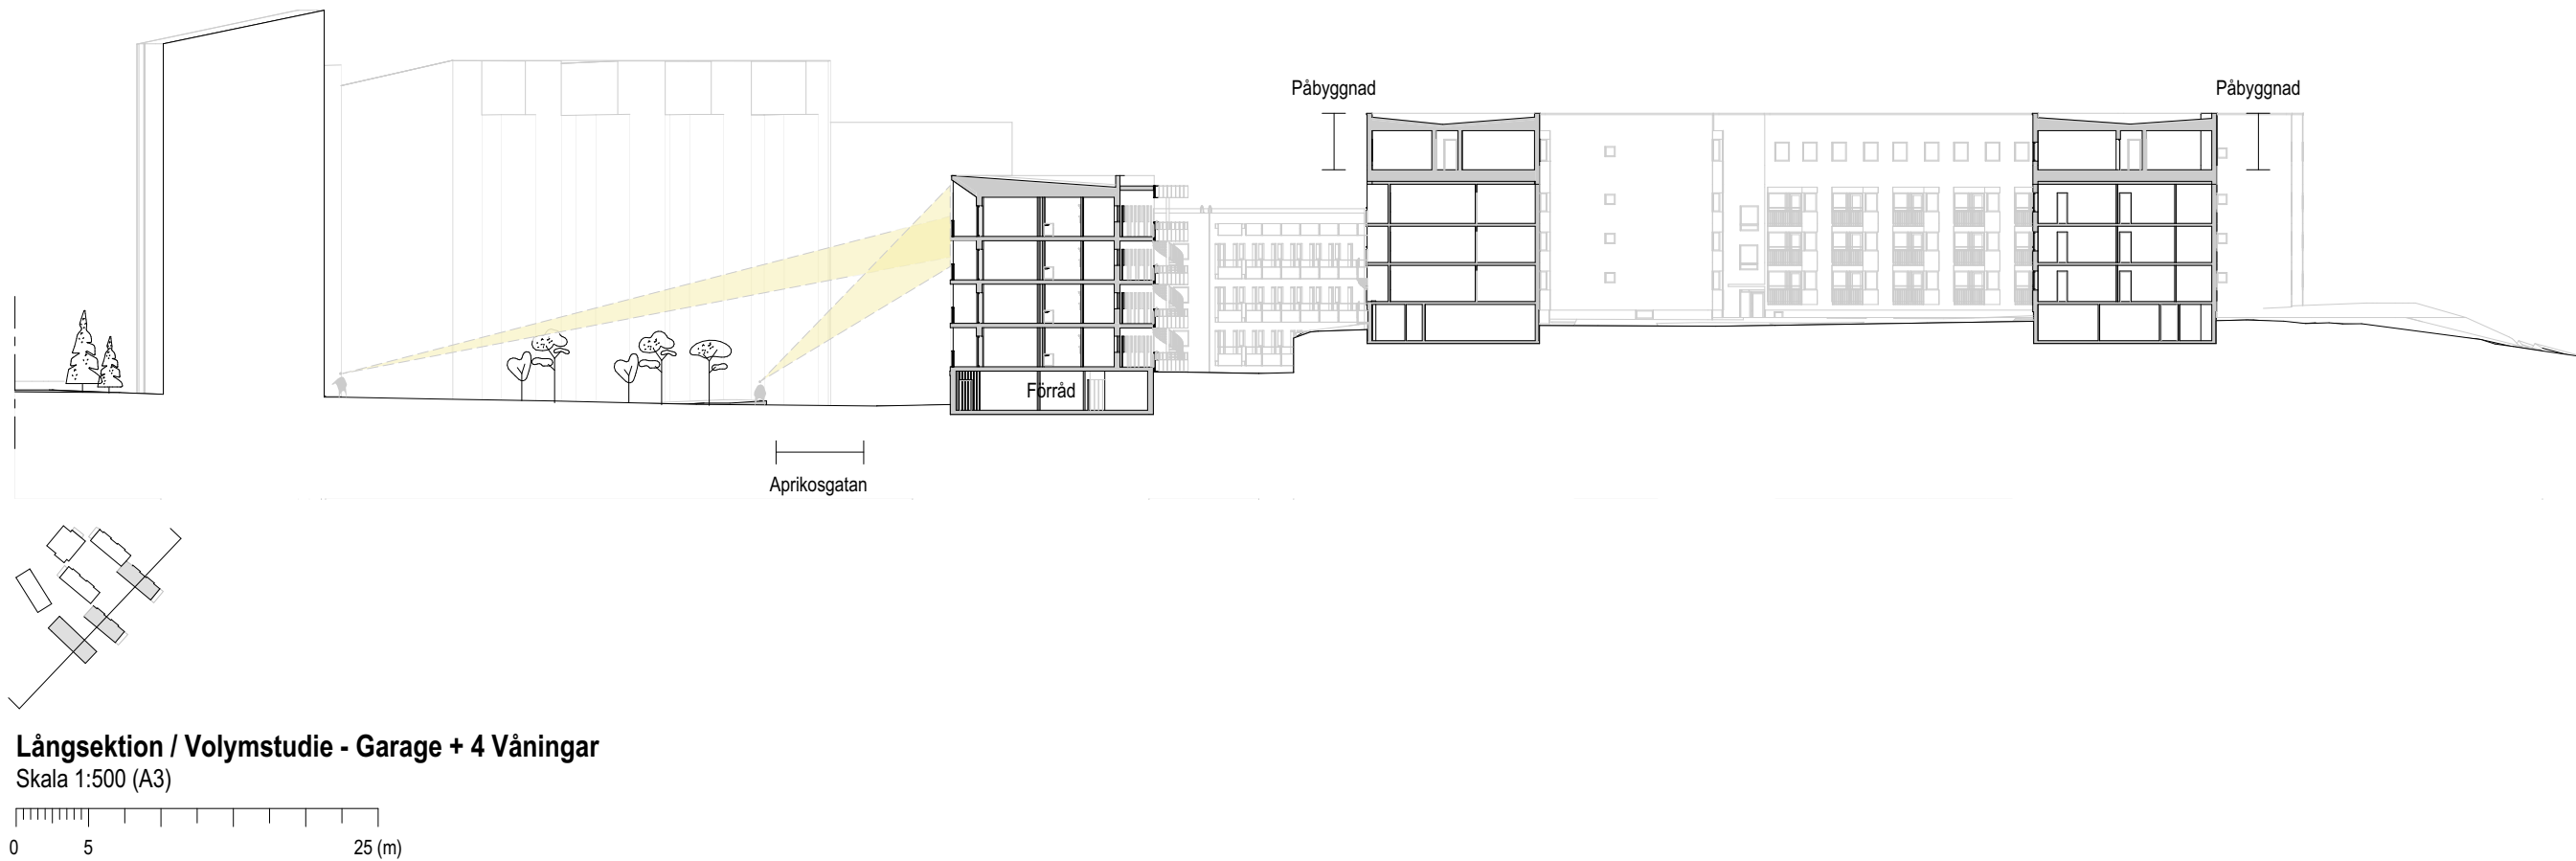



LÅNGSEKTION

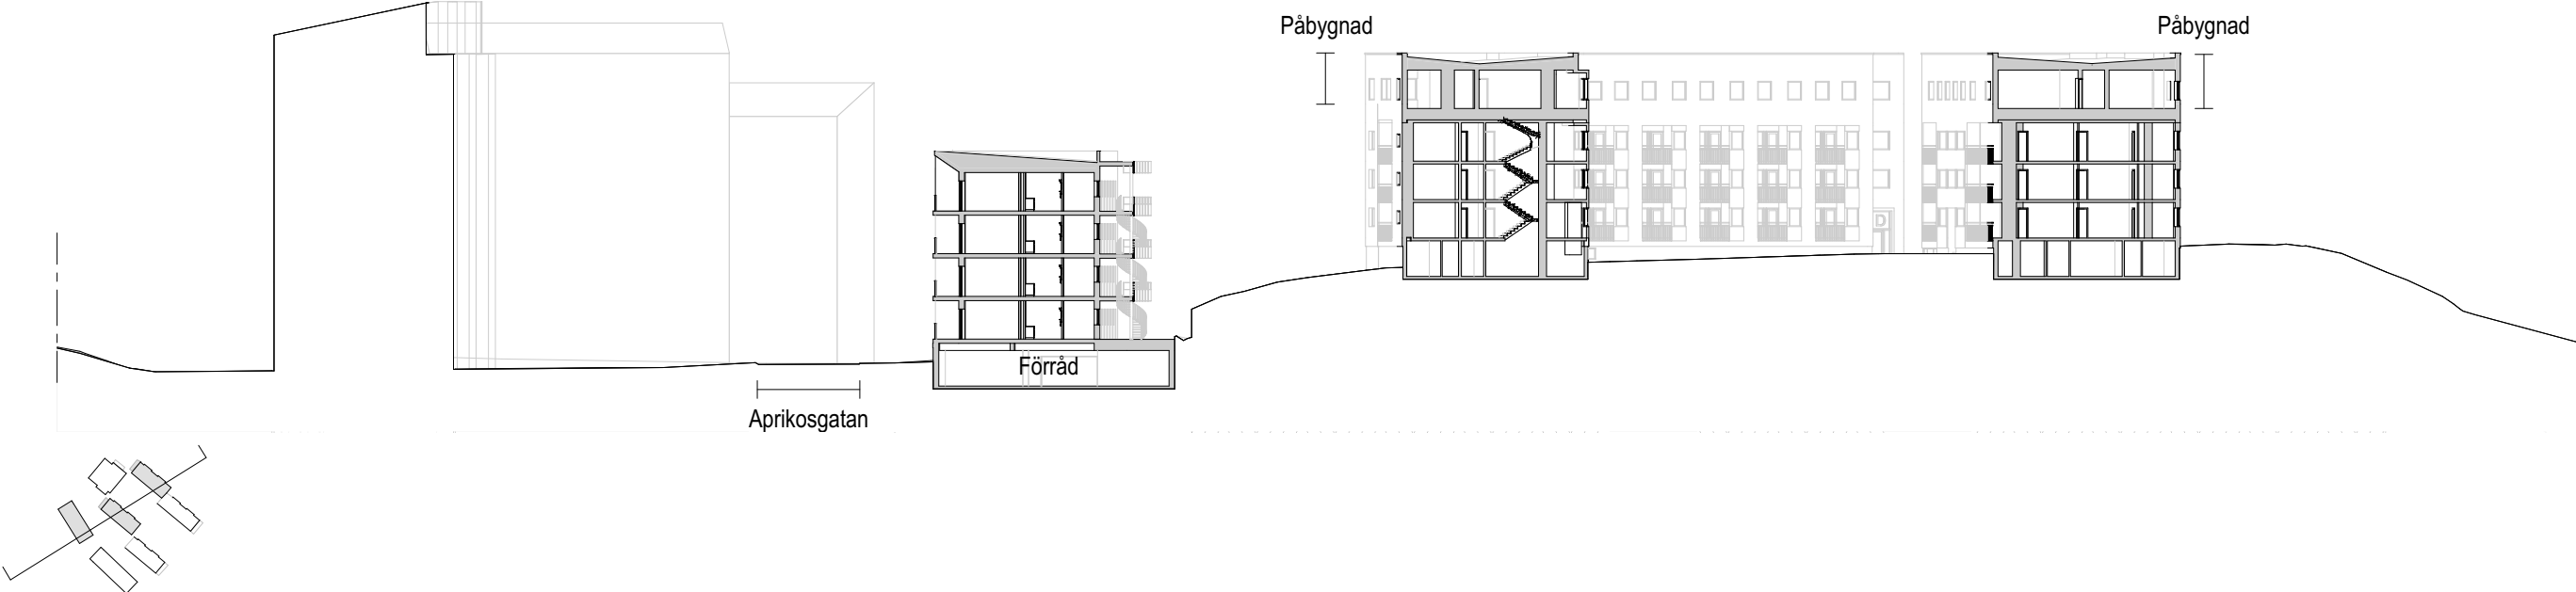


Långsektion / Volymstudie - Garage + 4 Våningar
Skala 1:500 (A3)

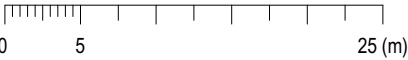


LÅNGSEKTION

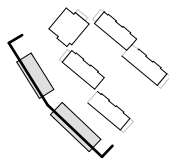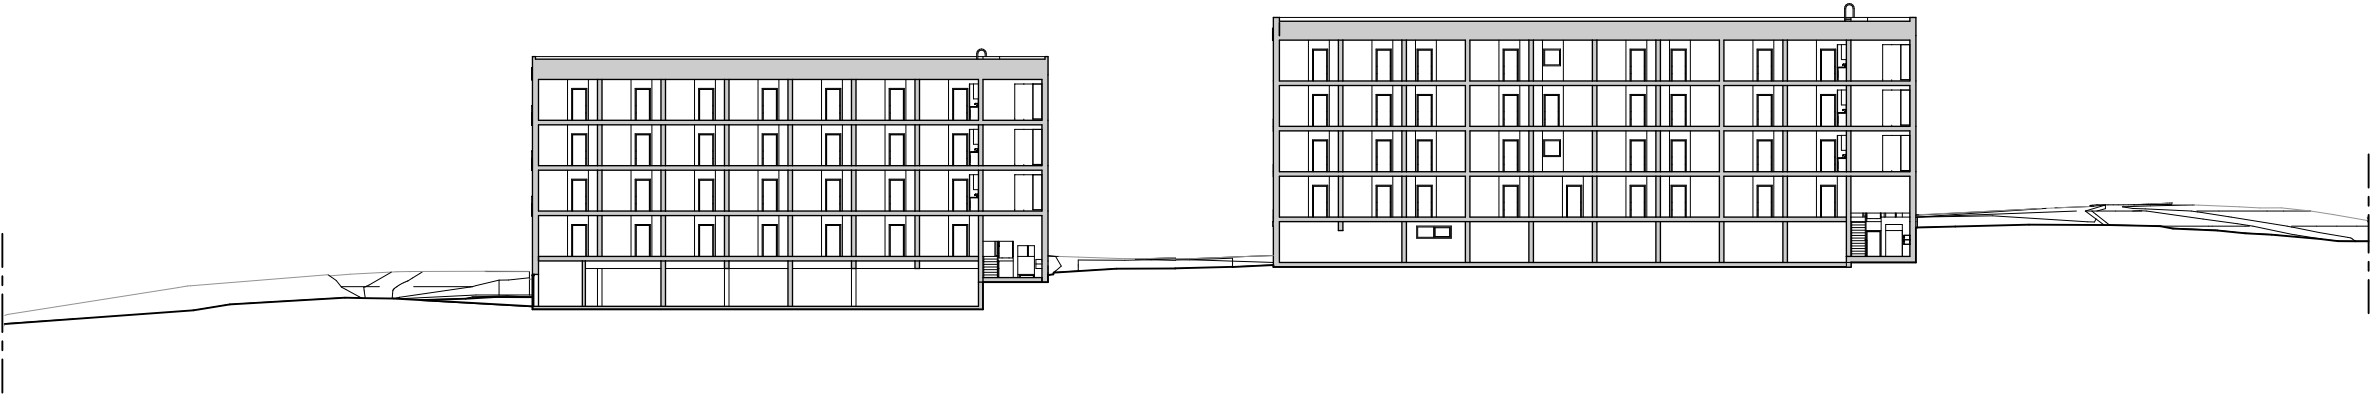

Långsektion / Hus E och F
Skala 1:500 (A3)

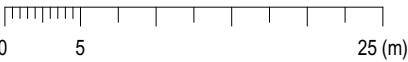

LÅNGFASAD

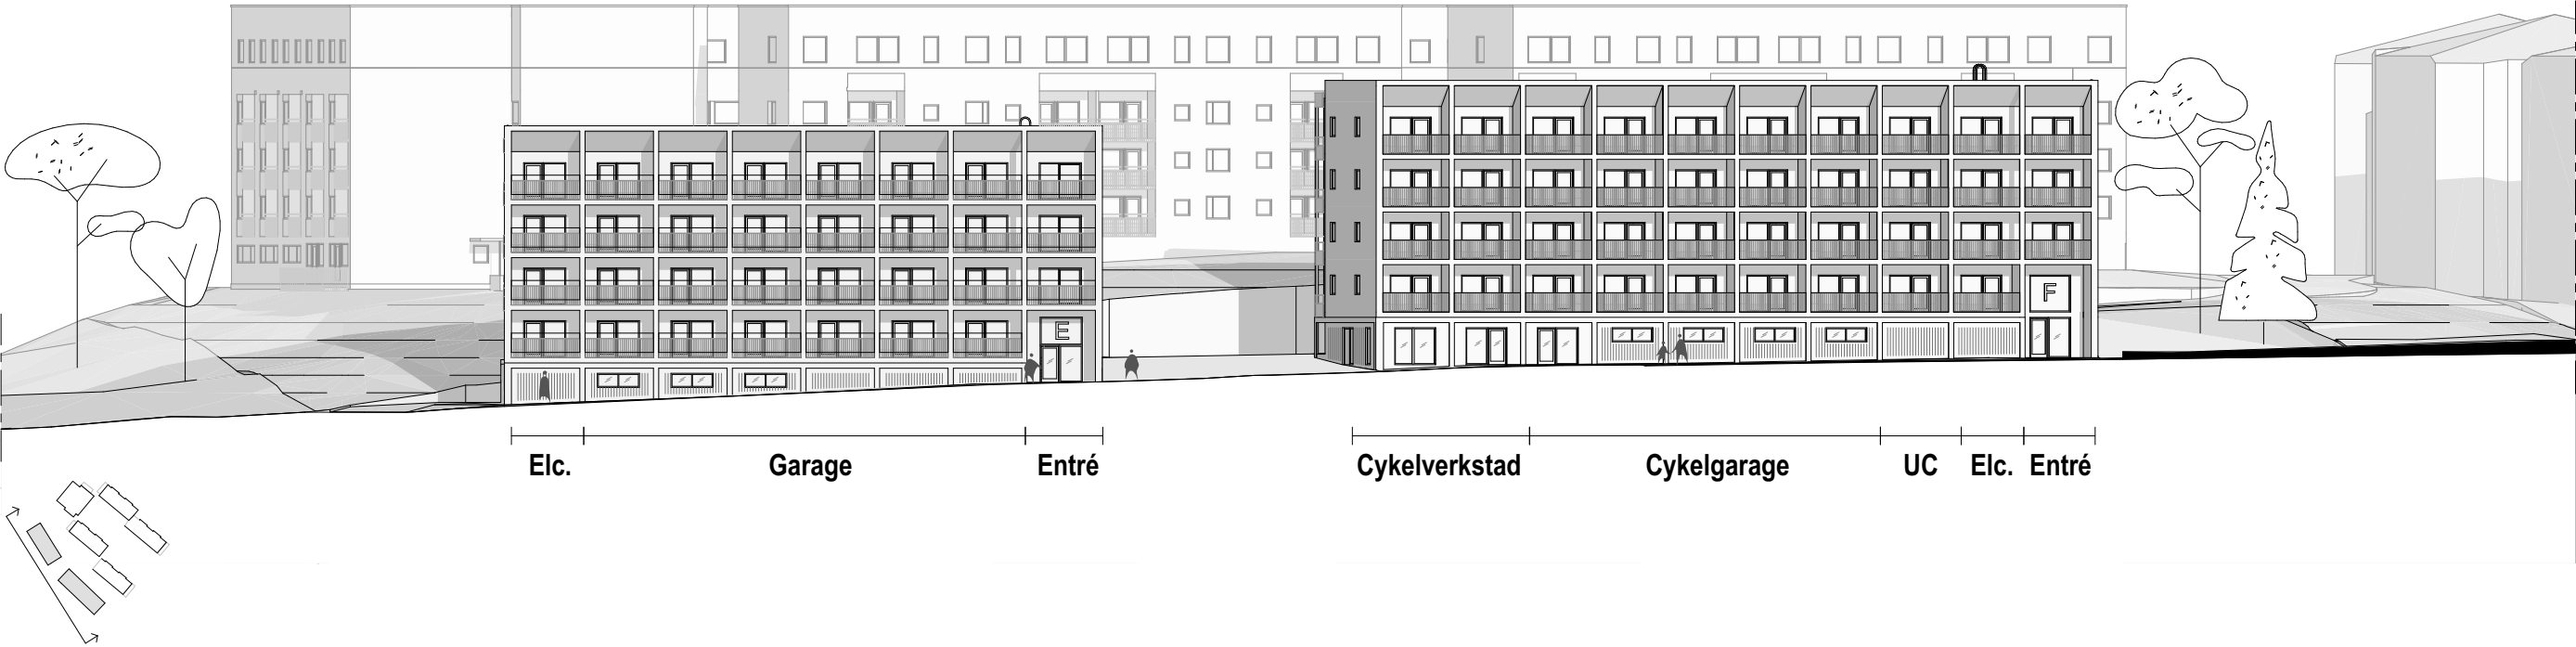

Långfasad / Hus E och F - Aprikosgatan
Skala 1:500 (A3)

