


Inkom till Stockholms stadsbyggnadskontor - 2013-09-18, Dnr 2012-13237

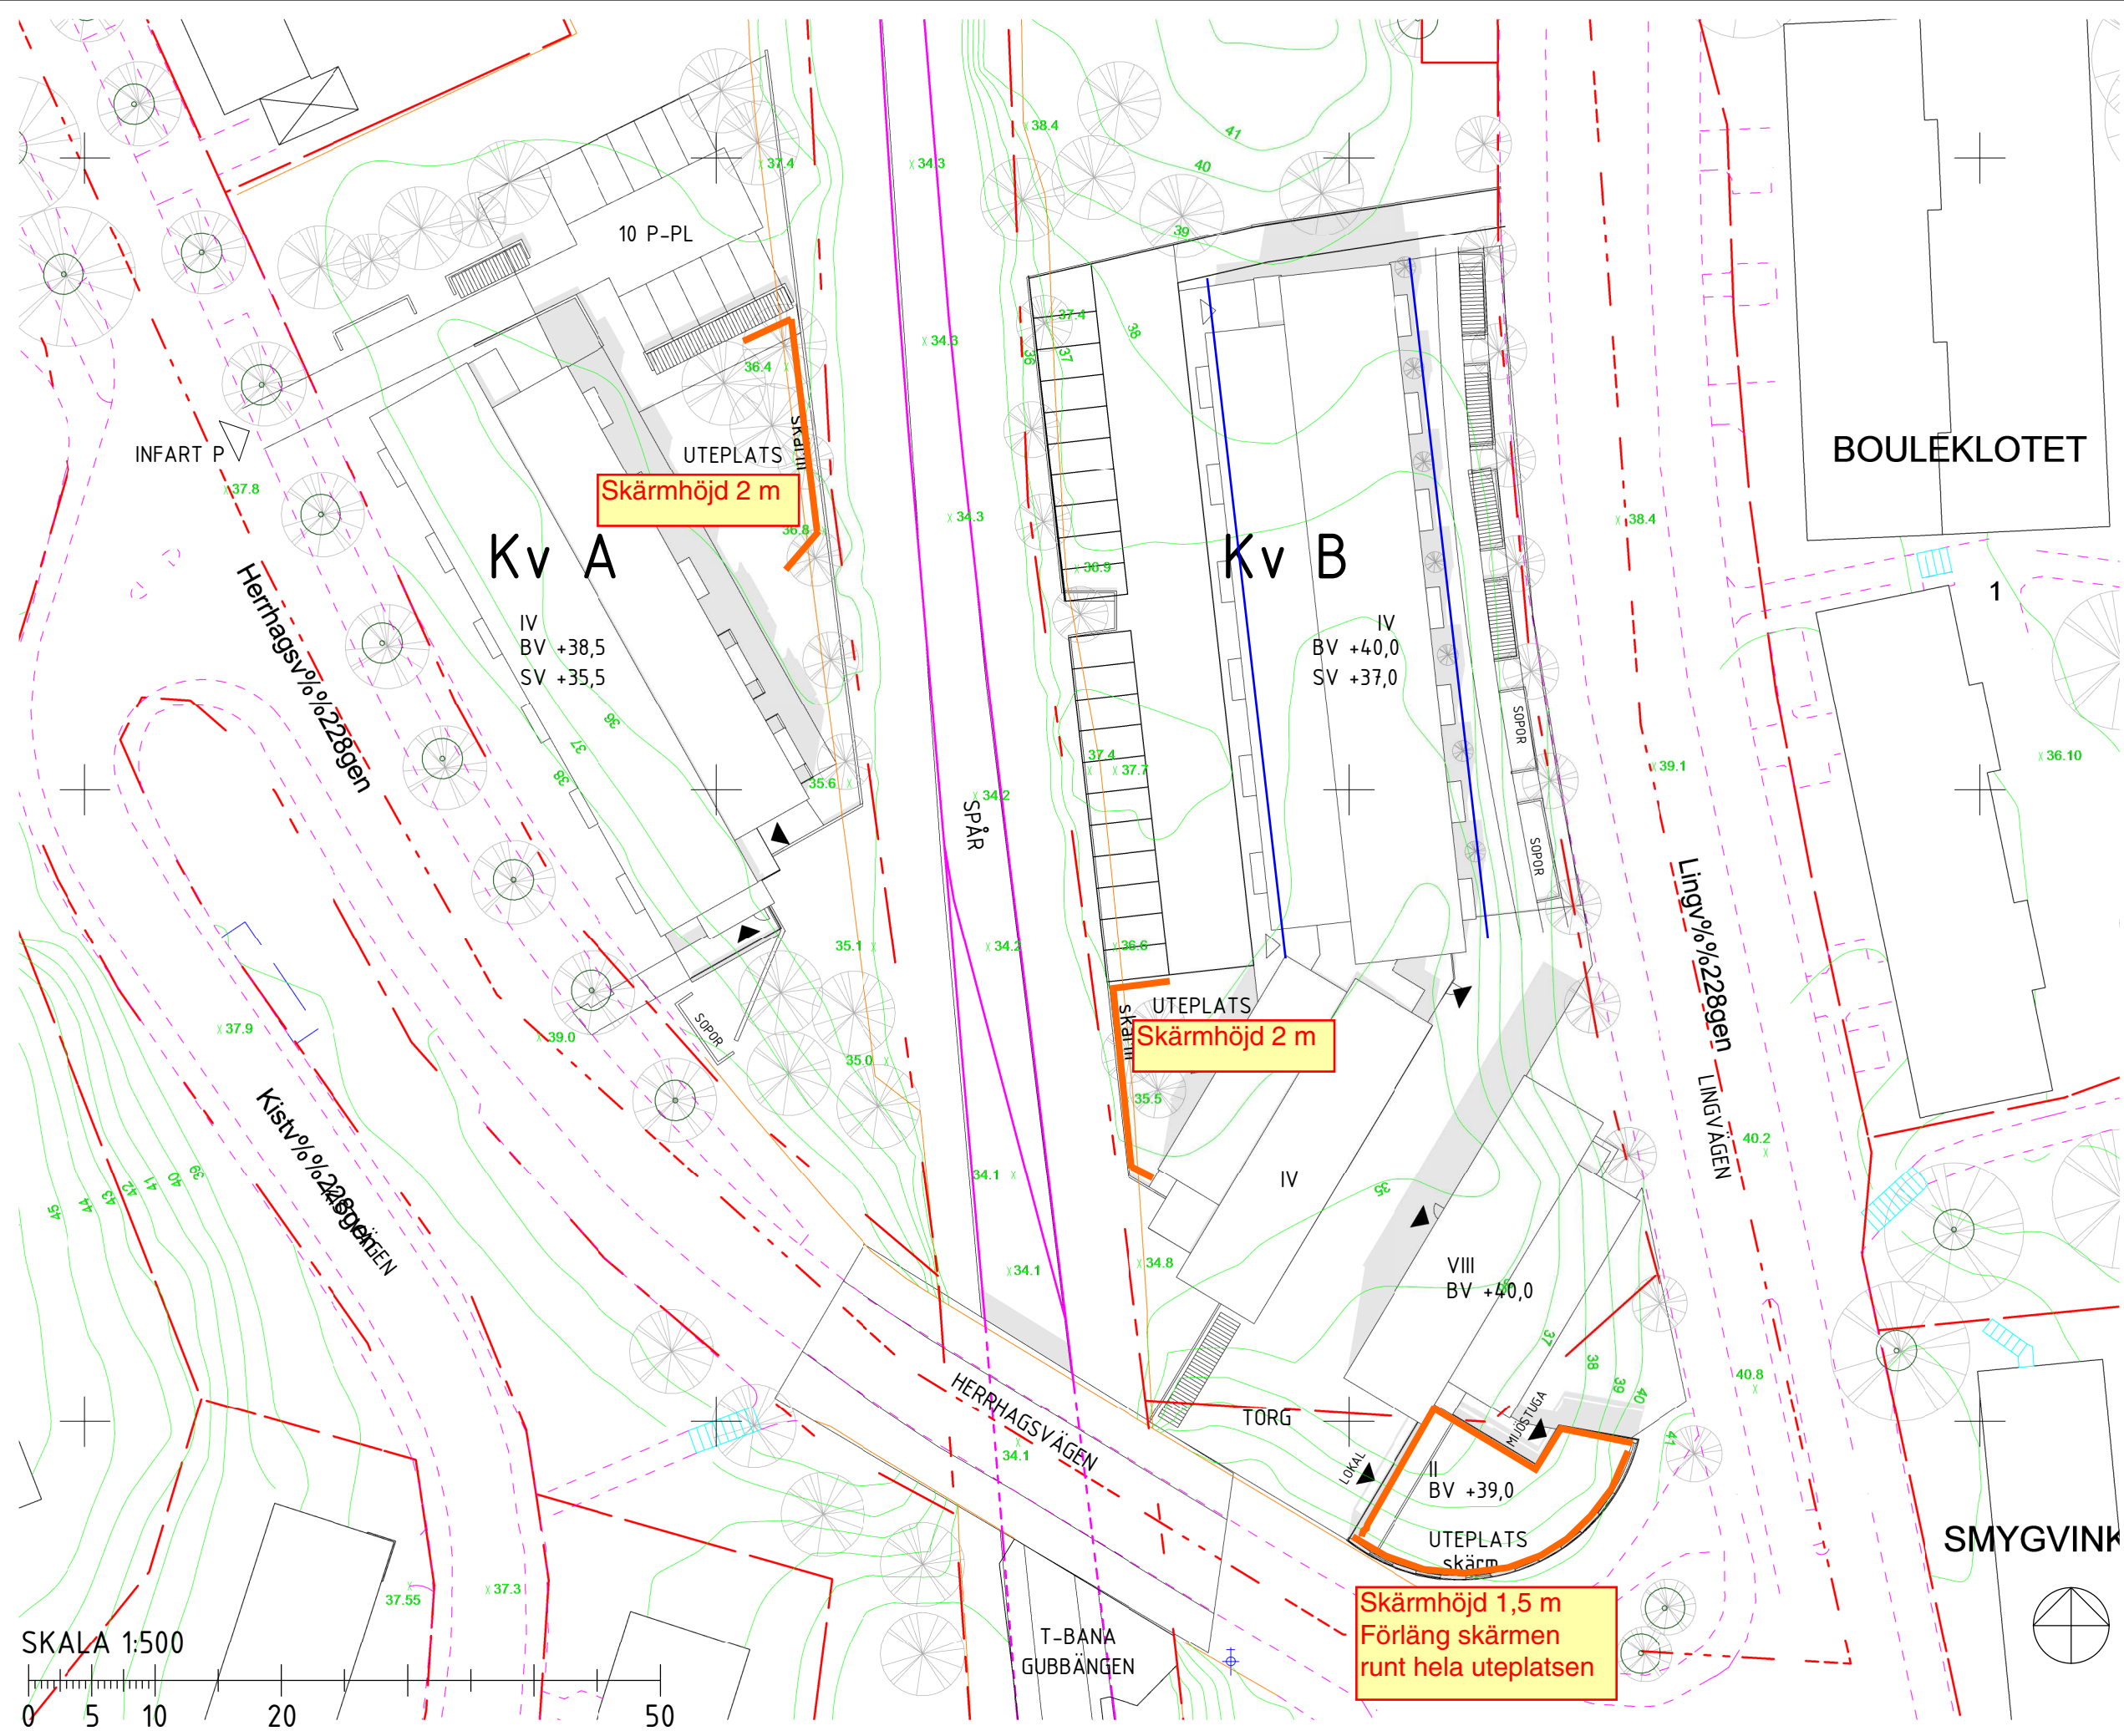

SKALA 1:500

METER

JÄRNTORGET

LINDBERG
STENBERG

HERRHAGSVÄGEN/ LINGVÄGEN

SITUATIONSPLAN RH2000

2013-09-03

A065

Skala: 1 : 500