


Belaga 7. 1/3

Politikentscheidungen

Vattenhandling Färva begr. pl.

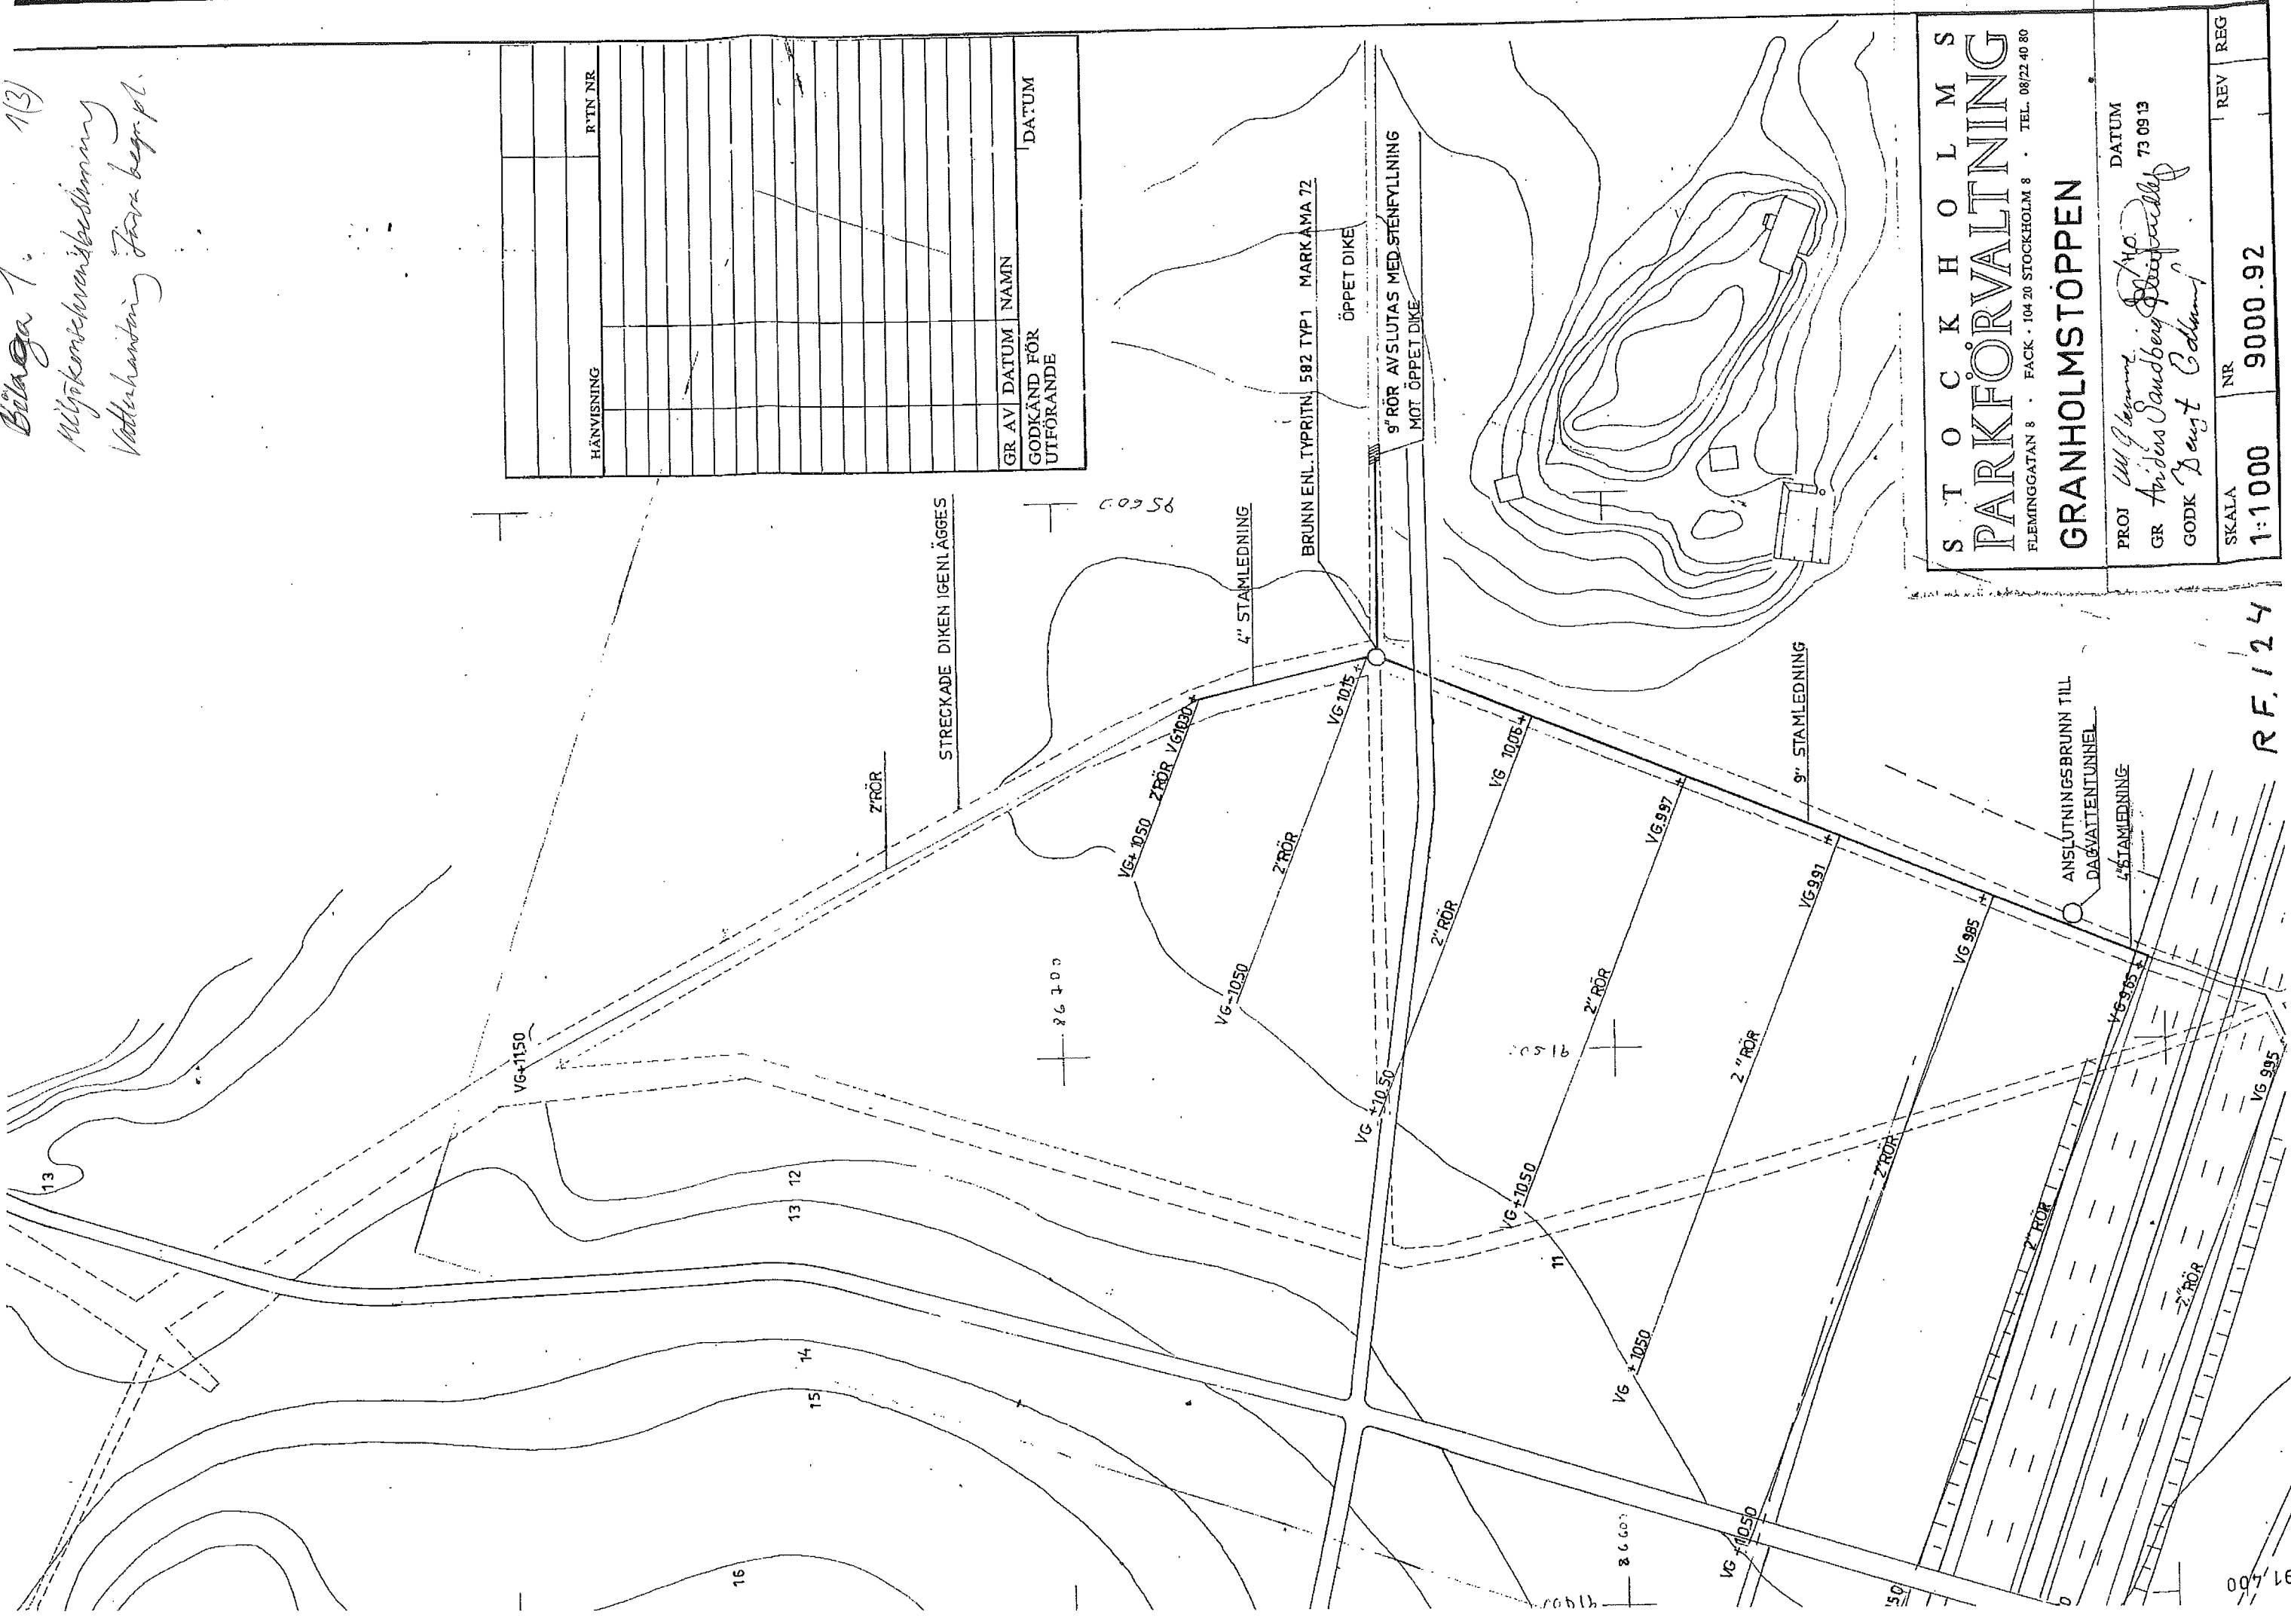

S T O C K H O L M S PARKFÖRVALTNING

EREMINGGATAN 8 • FACK • 104 20 STOCKHOLM 8 • TEL. 08/22 40 80

GRANHOLMSTÖPPEN

PROY	DATUM
14401	4.1

11/25/13 73 0913


GODK
Saint Edmund

SKATA

NR

1:1000 9000.92

RF. 124

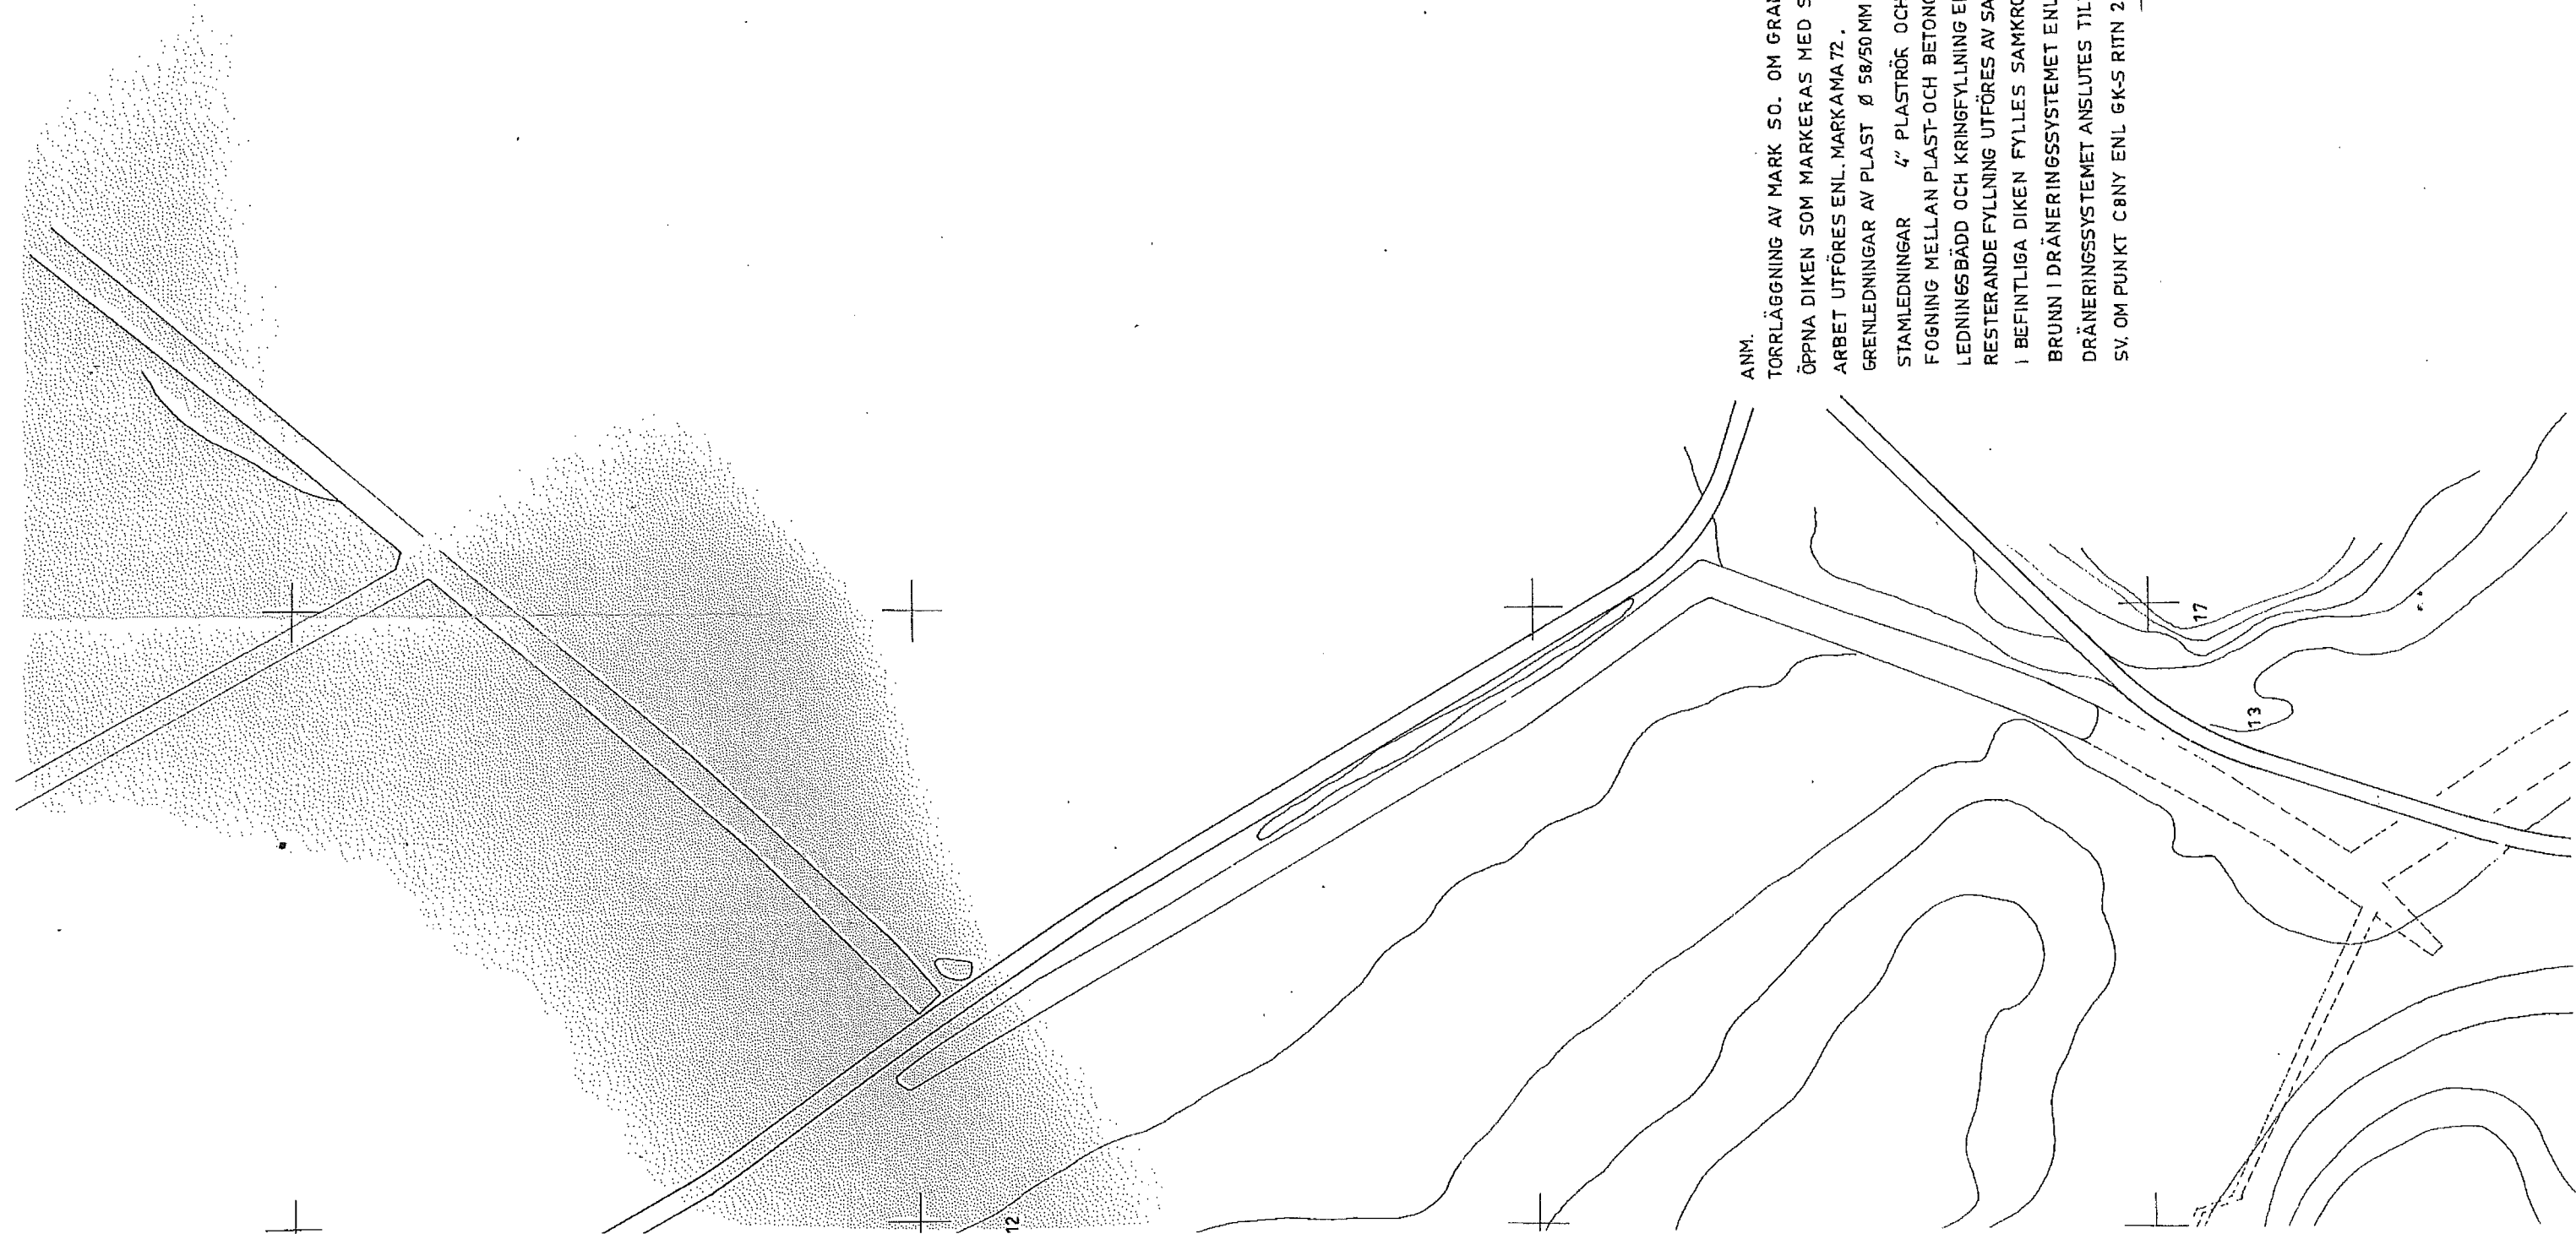

ANM.

TORRLÄGGNING AV MARK SO. OM GRANHOLMSTOPPEN GENOM TÄCKDIKNING.

ÖPPNA DIKEN SOM MARKERAS MED STRECKADE LINJER LÄGGES IGEN.

ARBET UTFÖRES ENL. MARKAMA 72.

GRENLEDNINGAR AV PLAST Ø 58/50MM ENL. GATUKONTORETS ANVISNINGAR.

STÄMLEDNINGAR 4" PLASTRÖR OCH 9" BETONGRÖR.

FOGNING MELLAN PLAST- OCH BETONGRÖR ENL. GK-S ANVISN.

LEDNINGSBÄDD OCH KRINGFYLNING ENL. MARKAMA 72.

RESTERANDE FYLNING UTFÖRES AV SAMKROSS DIM 0-65MM TILL PROJ. MARKYTA.

I BEFINTLIGA DIKEN FYLLES SAMKROSS TILL EN BREDD AV MAX 1M.

BRUNN I DRÄNERINGSSYSTEMET ENL. TYPRITN. 582 TYP 1 MARKAMA 72.

DRÄNERINGSSYSTEMET ANSLUTES TILL DAGVATTENTUNNEL I BRUNN BELÄGEN 100M

SV. OM PUNKT C8NY ENL. GK-S RITN. 263982.

